


潮見第4公園 遊具配置図

1/200 0 5 10 15 20m


01
大型2人用ぶらんこ (特注色)・境界柵・敷床板




02
大型放射すべり台 (プラスチック張) (特注色)

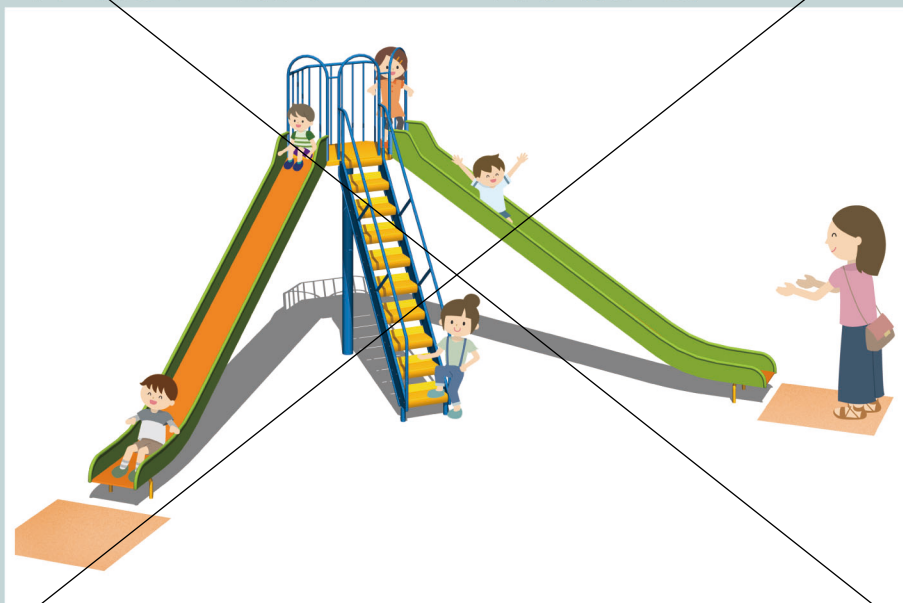

03
ジャングルジム (特注色)

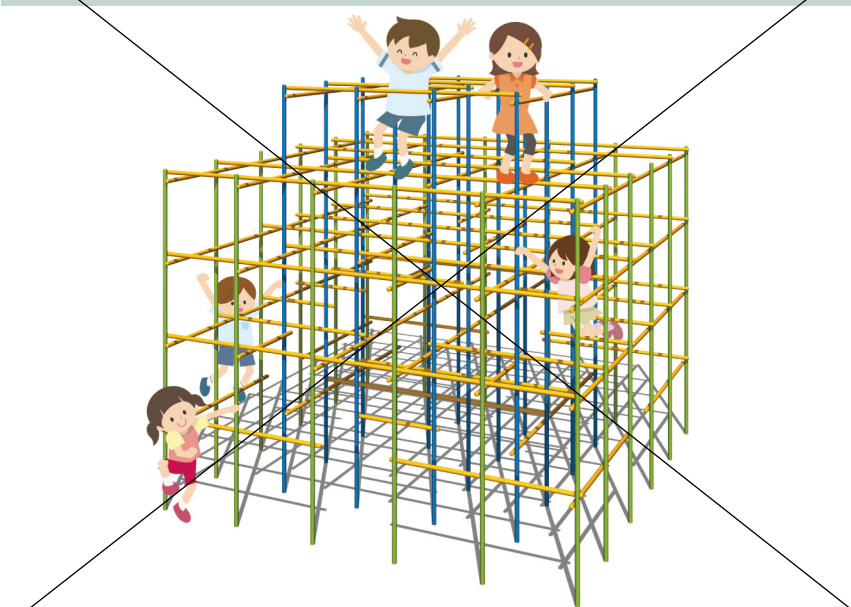



04
山型雲梯 (特注色)

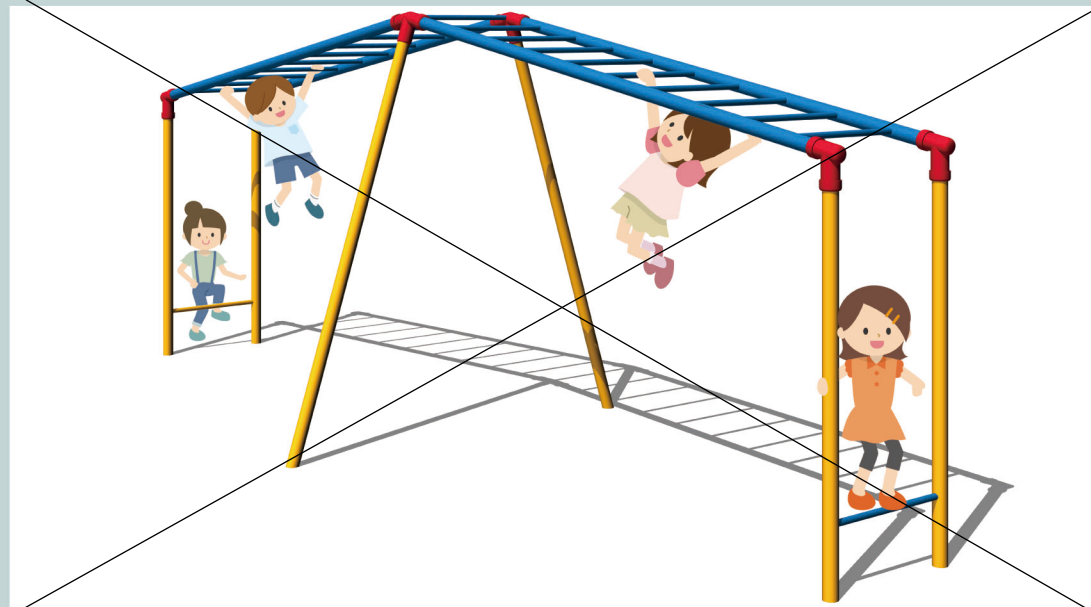

05
四阿 (コヘベンチ4基付)



06
コヘベンチ 1.5m 背なし

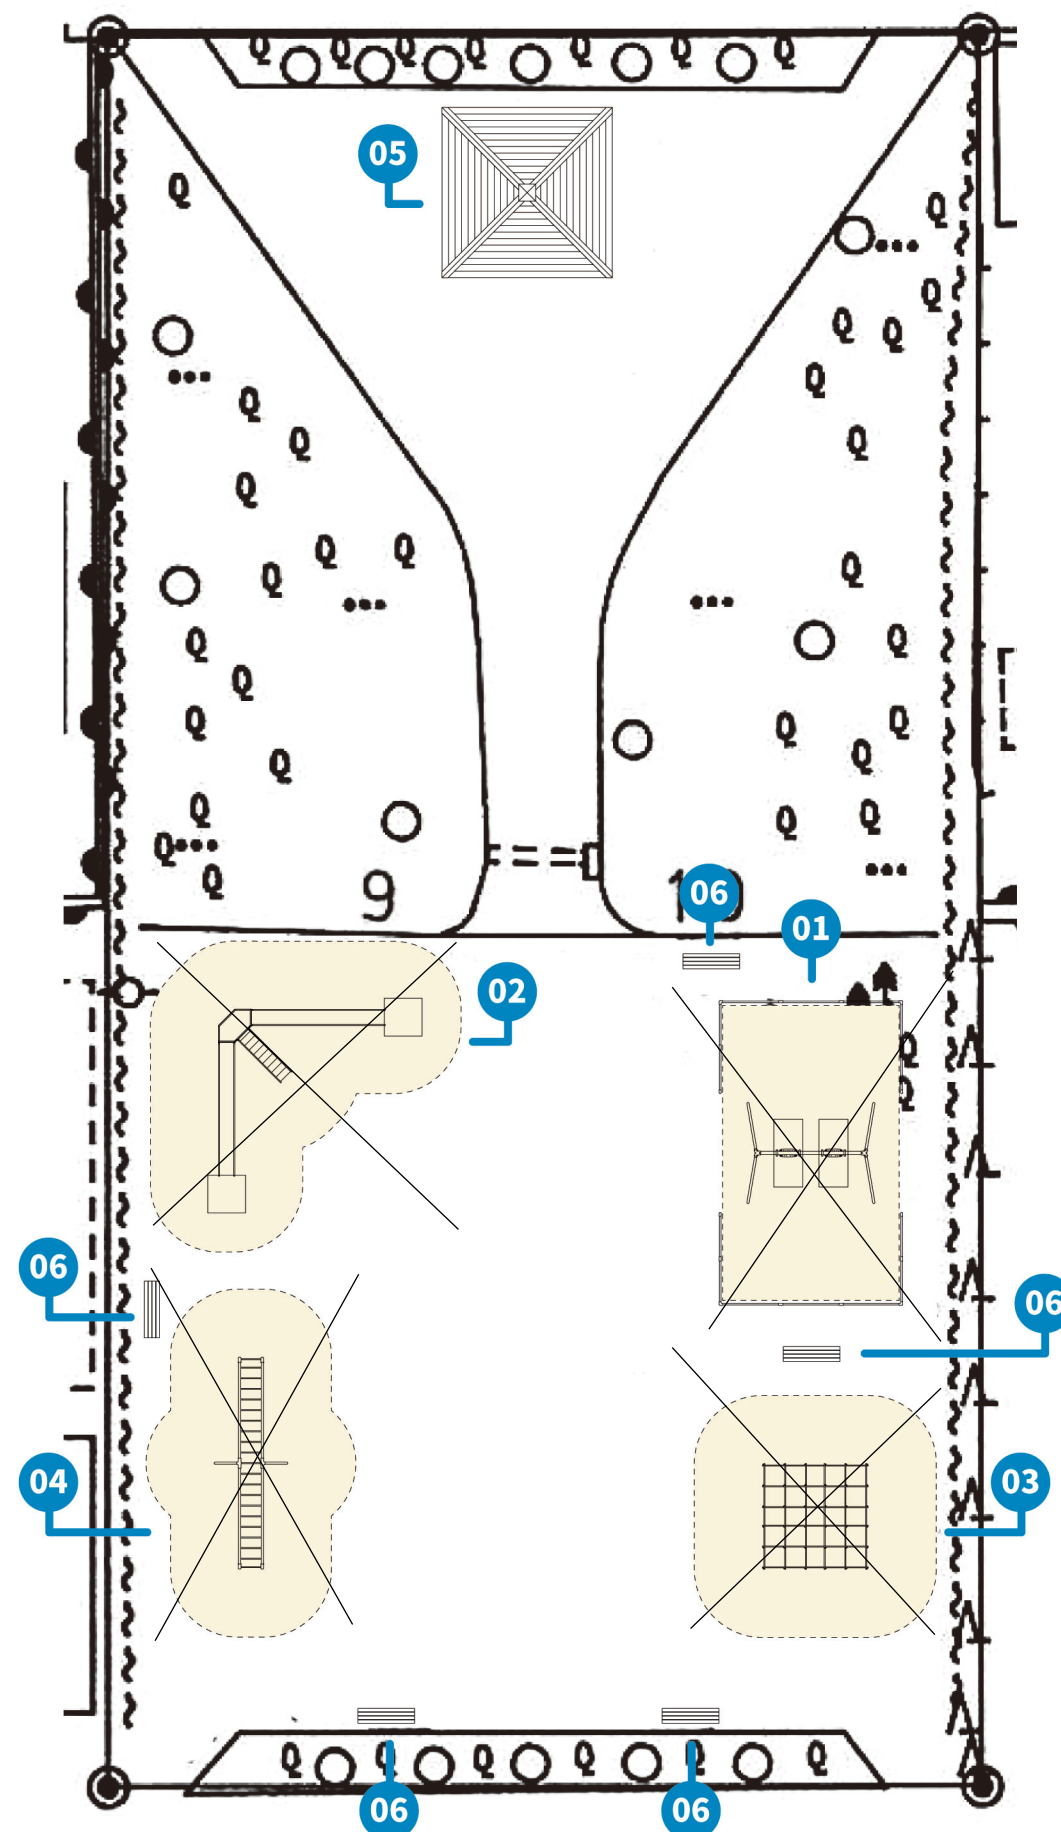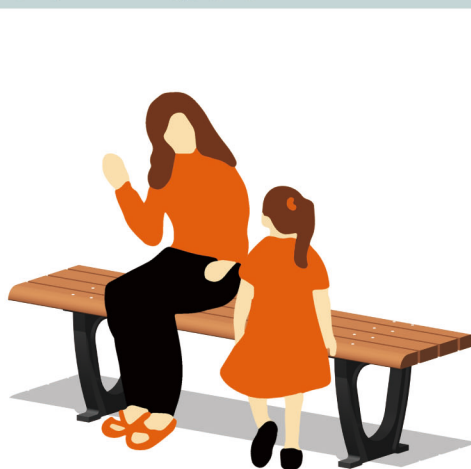

※遊具外側の点線枠は安全領域を示す