



計画平面図

S=1:200

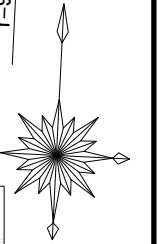

X=2300

X=2300

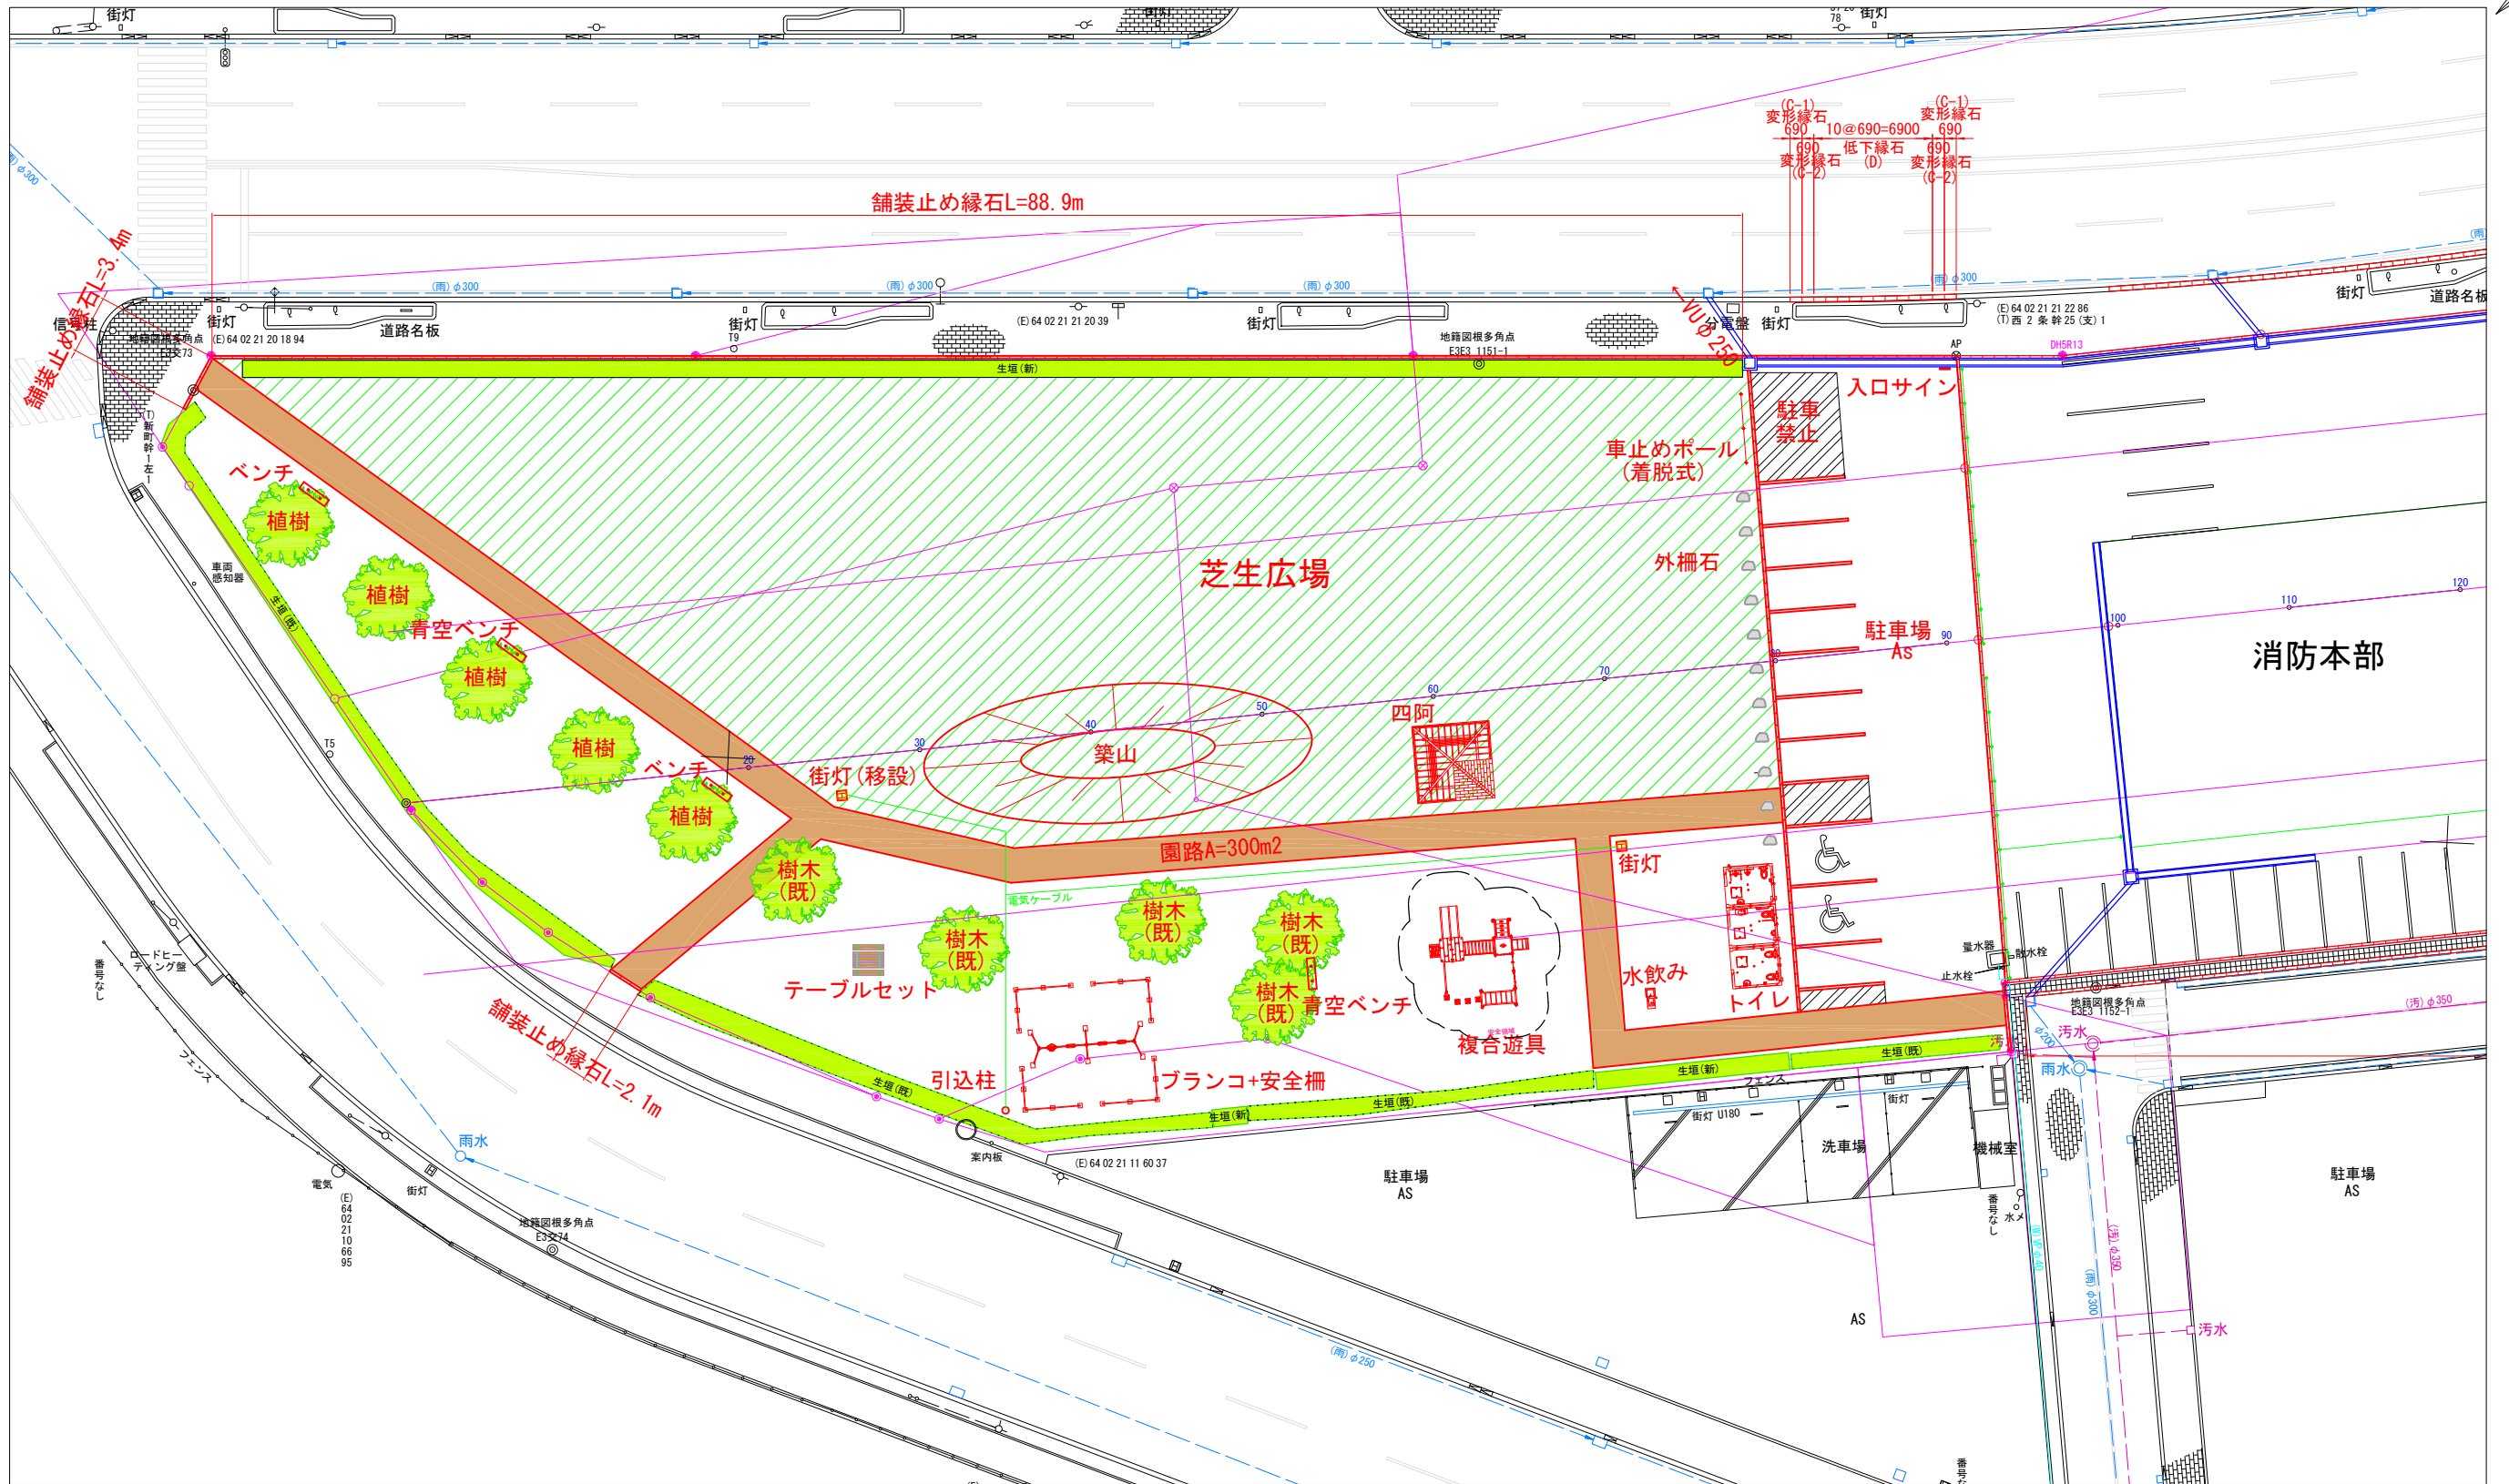

工 事 名	中央公園施設設計委託		
図 面 名	計画平面図		
作成年月日	令和 7 年 10 月		
尺 度	1:200	図面番号	2/35
会 社 名	パーム測量設計株式会社		
事業者名	網 走 市		