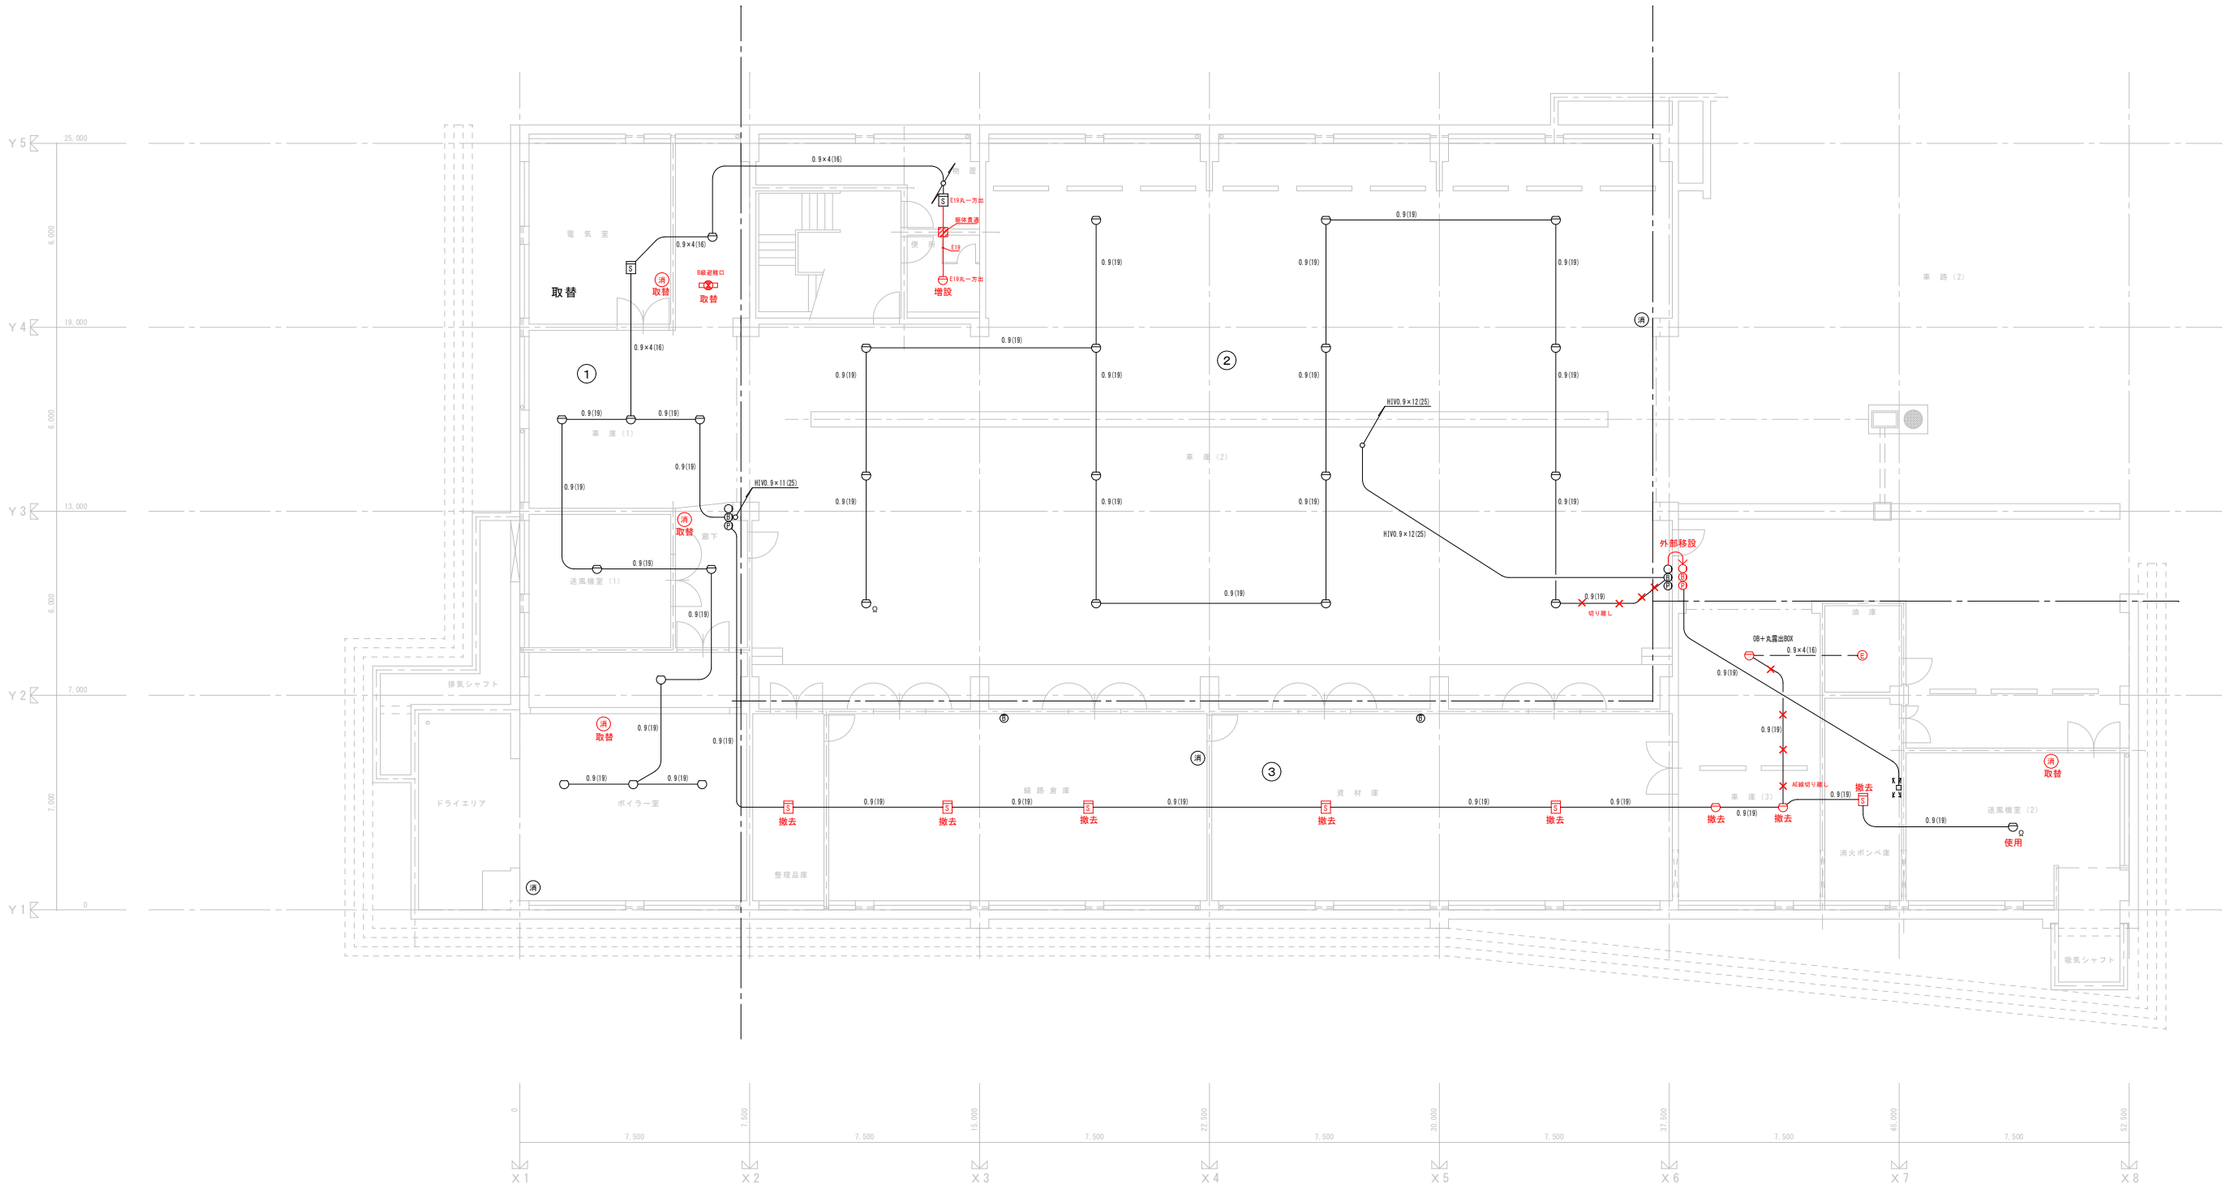

工事名		電０８／１５
図面名	変更後地下 火災報知設備	縮尺 １：１００
校閲	設計	