


用地幅杭成果表				日本測地系			
記号番号	X	Y	摘要	記号番号	X	Y	摘要
L1	661.109	2367.057	HK34	R1	669.858	2360.444	HK127
L2	536.257	2161.259	HK33	R2	584.661	2220.012	HK94
				R3	550.692	2164.020	HK99
				R4	543.934	2152.880	HK32

用地幅杭成果表				世界測地系			
記号番号	X	Y	摘要	記号番号	X	Y	摘要
L1	931.357	2047.916	HK34	R1	940.106	2041.303	HK127
L2	806.509	1842.120	HK33	R2	854.912	1900.872	HK94
				R3	820.944	1844.881	HK99
				R4	814.186	1833.741	HK32

曲線表				日本測地系	
SP/NO	BP	TP		EP	
SP	0.000	140.000		253.109	
X	665.484	598.763		540.095	
Y	2363.750	2253.773		2157.070	

※座標成果は平成21年度用地測量と整合を図るため、日本測地系を採用している。
(用地測量成果 平成21年度 駒場南1丁目1号線用地測量委託)

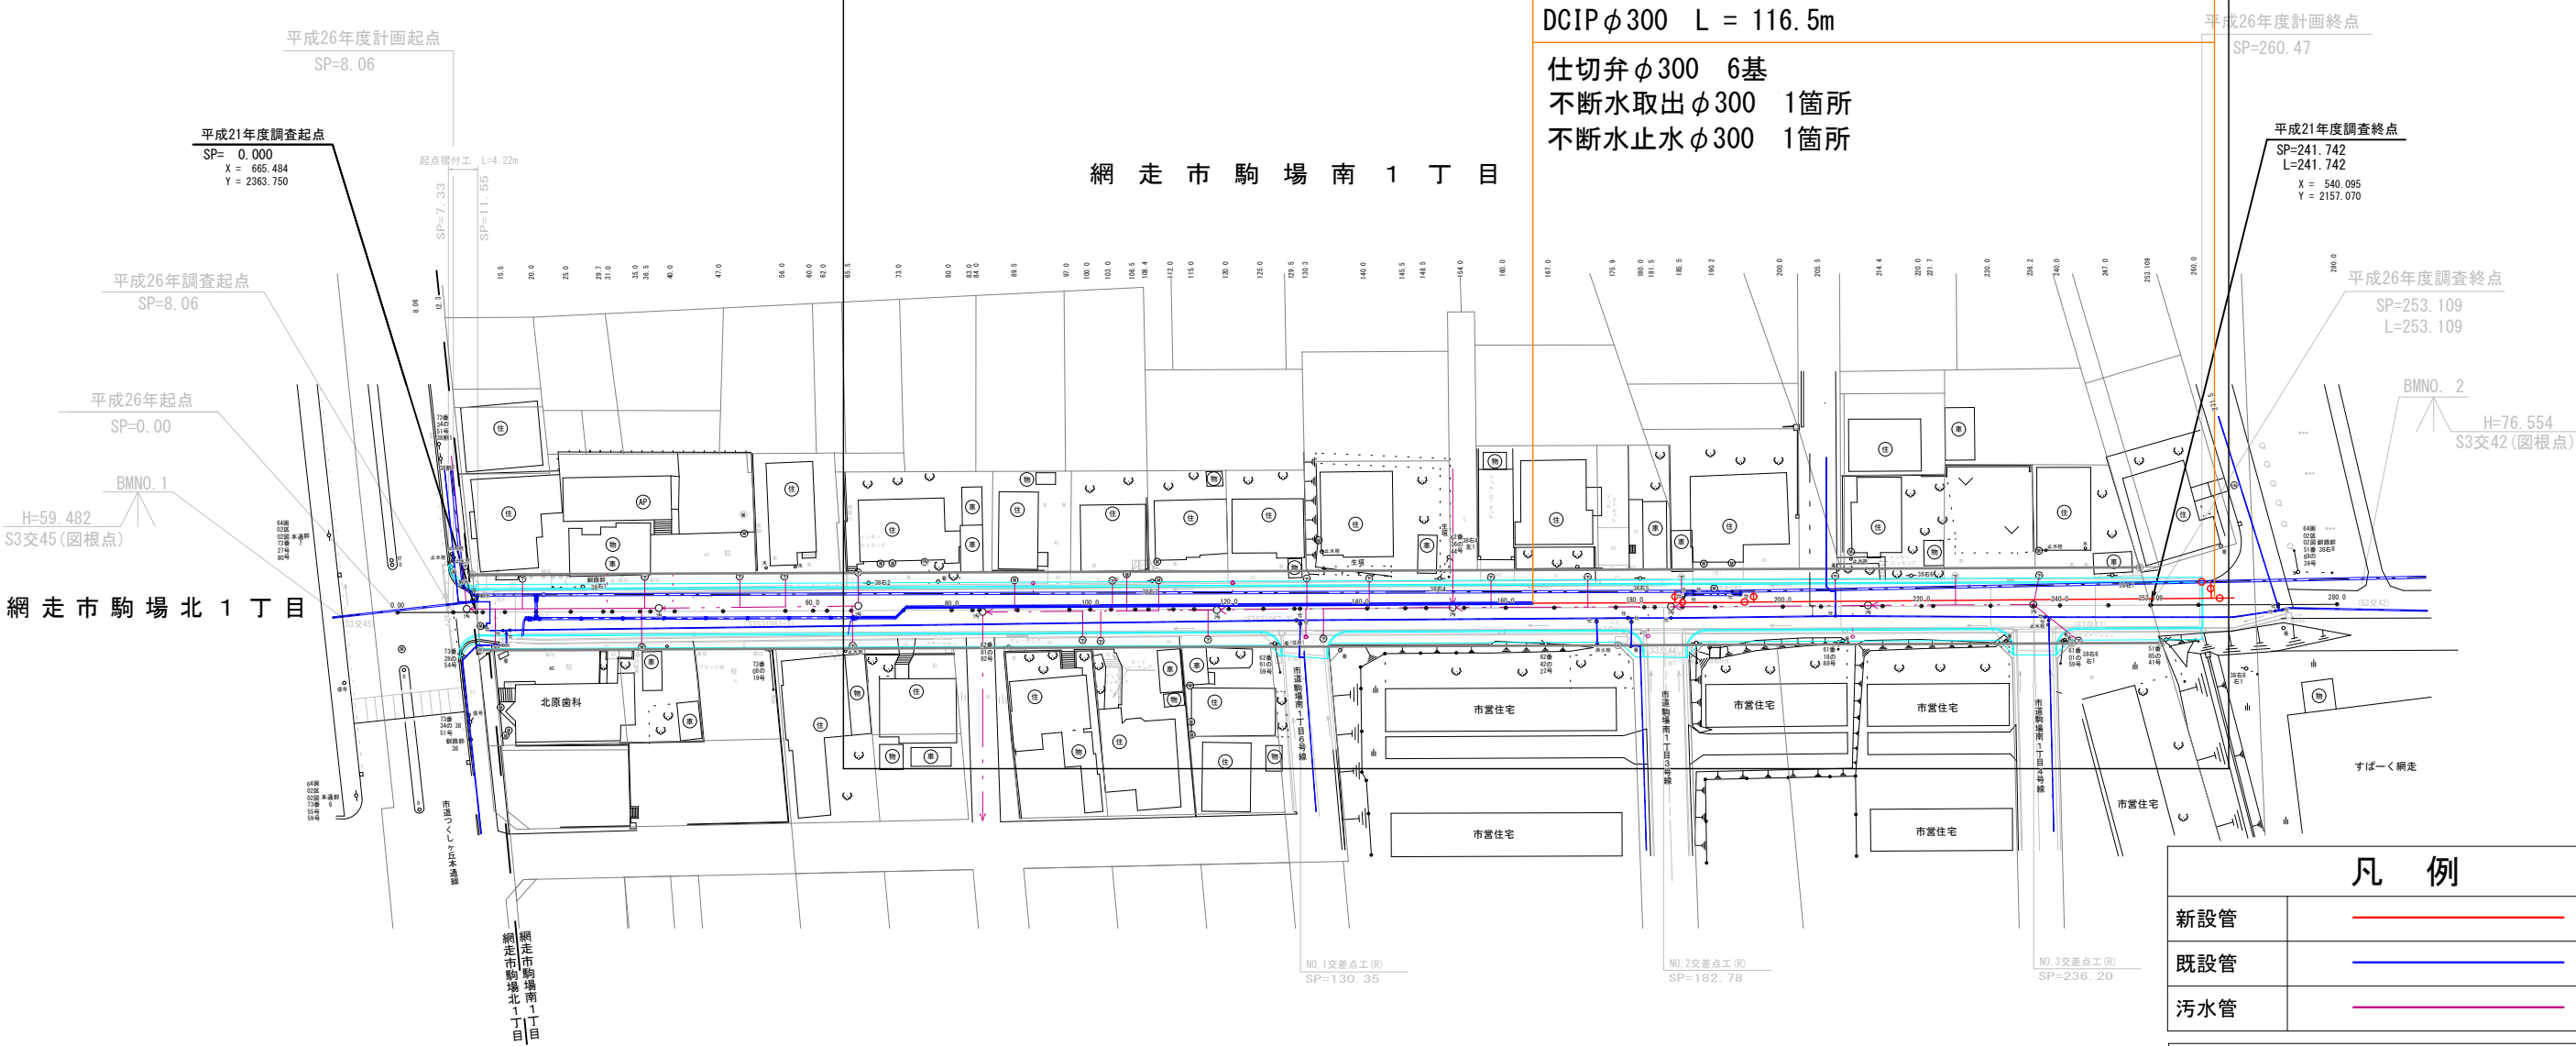

基準点成果表				日本測地系	
記号番号	X	Y	摘要		
S3-45	676.071	2380.190	S3交45		
S3-1063-1	647.662	2324.997	S3S3 1063-1		
S3-1063-2	609.196	2262.678	S3S3 1063-2		
S3-101	582.315	2218.210	S3交44		
S3-43	550.646	2165.684	S3交43		
S3-42	521.743	2132.543	S3交42		
S3-39	695.304	2339.157			

基準点成果表				世界測地系	
記号番号	X	Y	摘要		
S3-45	946.319	2061.049			
S3-1063-1	917.911	2005.857			
S3-1063-2	879.446	1943.538			
S3-101	852.568	1899.070			
S3-43	820.888	1846.545			
S3-42	791.995	1813.404			
S3-39	965.553	2020.017			

既設境界成果表				日本測地系	
記号番号	X	Y	摘要		
HK36	668.916	2358.873	K6		
HK253	630.828	2295.681	K17		
HK263	647.835	2323.999	K19		
HK149	622.127	2302.987	K21 木杭		
HK160	585.907	2242.945	K30		
HK260	611.017	2262.794	K31		
HK91	578.279	2209.463	K40		
HK196	571.435	2219.130	K41		
HK210	561.689	2203.209	K42		
HK102	556.176	2173.188	K55		
HK104	556.877	2170.267	K56		
HK103	553.584	2164.682	K57		

既設境界成果表				世界測地系	
記号番号	X	Y	摘要		
HK36	939.164	2039.732	K6		
HK253	901.077	1976.541	K17		
HK263	918.087	2004.859	K19		
HK149	892.376	1983.847	K21 木杭		
HK160	856.157	1923.805	K30		
HK260	881.267	1943.654	K31		
HK91	848.530	1890.324	K40		
HK196	841.686	1899.990	K41		
HK210	831.940	1884.069	K42		
HK102	826.428	1854.049	K55		
HK104	827.129	1851.128	K56		
HK103	823.636	1845.543	K57		

凡例	
新設管	—
既設管	—
污水管	—

設計図			
年 度	令和 8 年 度		
図 面 名	平 面 図		
工 事 名	駒場南1丁目1号線配水管布設替工事		
工 期	自 令和 8 年 7 月 24 日 至 令和 8 年 11 月 30 日		
縮 尺	1/1000	図面番号	1
受 注 者			
現場代理人			