


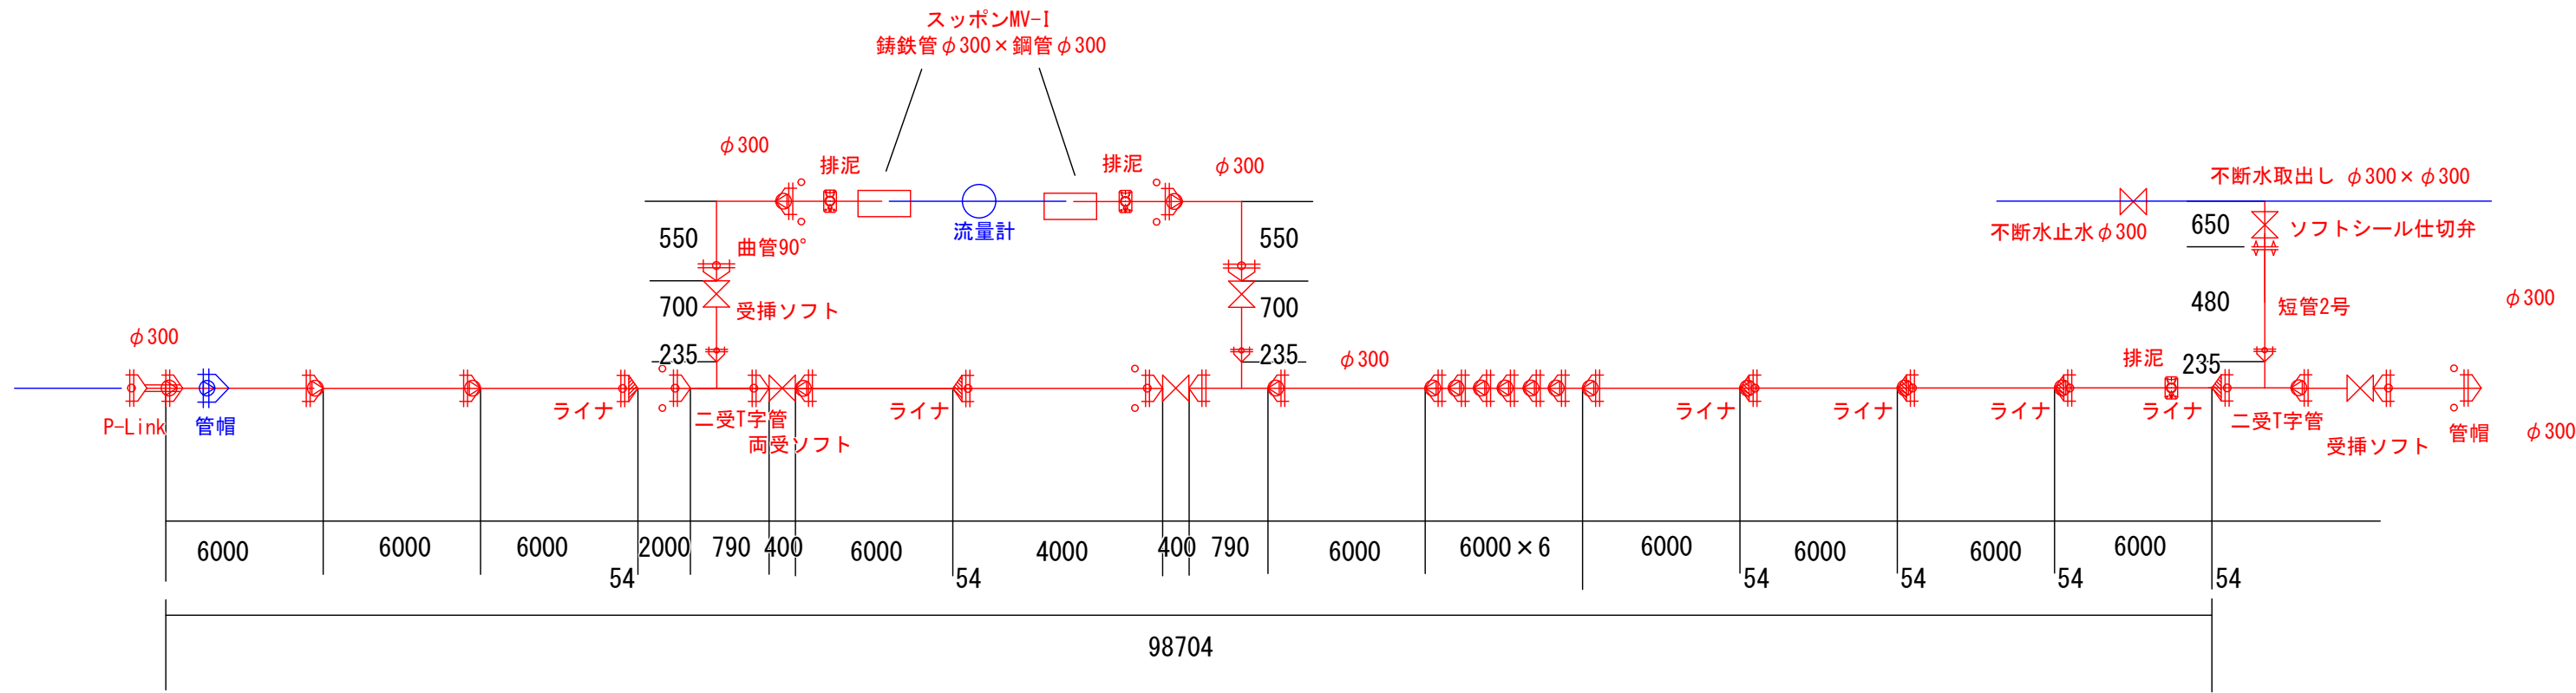

φ 300		
GX型	S種直管	18本
GX型	二受T字管	3個
GX型	受挿ソフト	3個
GX型	曲管 90°	2個
GX型	両受ソフト	2個
短管2号		1個
ソフトシール仕切弁		1個
GX型	管帽	1個
GX型	P-Linkセット	1個
GX型	G-Linkセット	5個
GX型	ライナセット	4個
GX型	異形管押輪セット	16個
スッポンMVI 鋼管×鋳鉄管		2個

φ 300	
不断水取出資材	1式
不断水止水資材	1式
排泥資材300×20	3式

設 計 図			
年 度	令 和 8 年 度		
図 面 名	詳 細 図		
工 事 名	駒場南1丁目1号線配水管布設替工事		
工 期	自 令和 8 年 7 月 24 日		
	至 令和 8 年 11 月 30 日		
縮 尺	NON SCALE	図面番号	2
受 注 者			
現場代理人			