



標準断面図

S=1:30

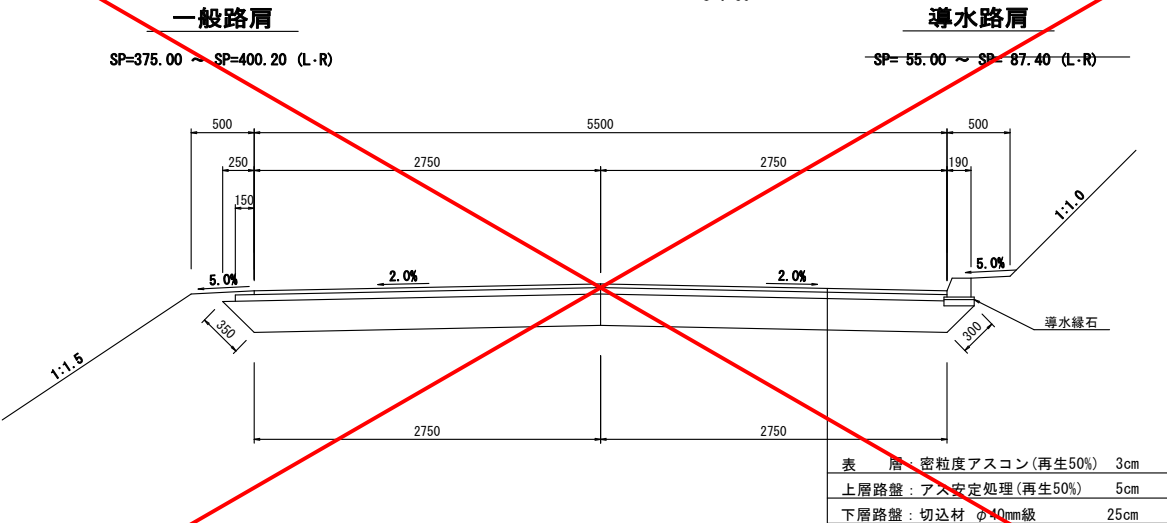


標準断面図

S=1:30

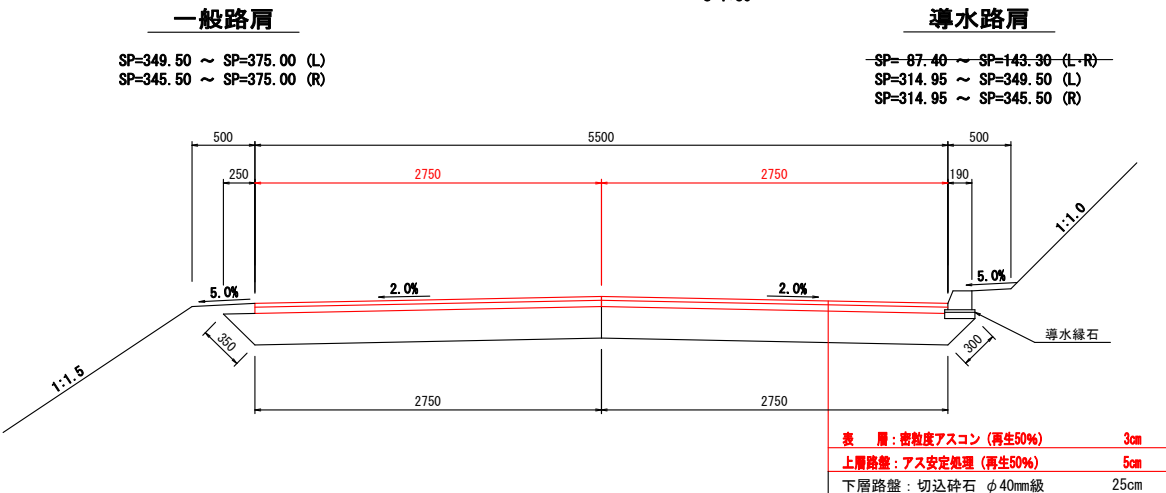


排水工標準断面図

S=1:30

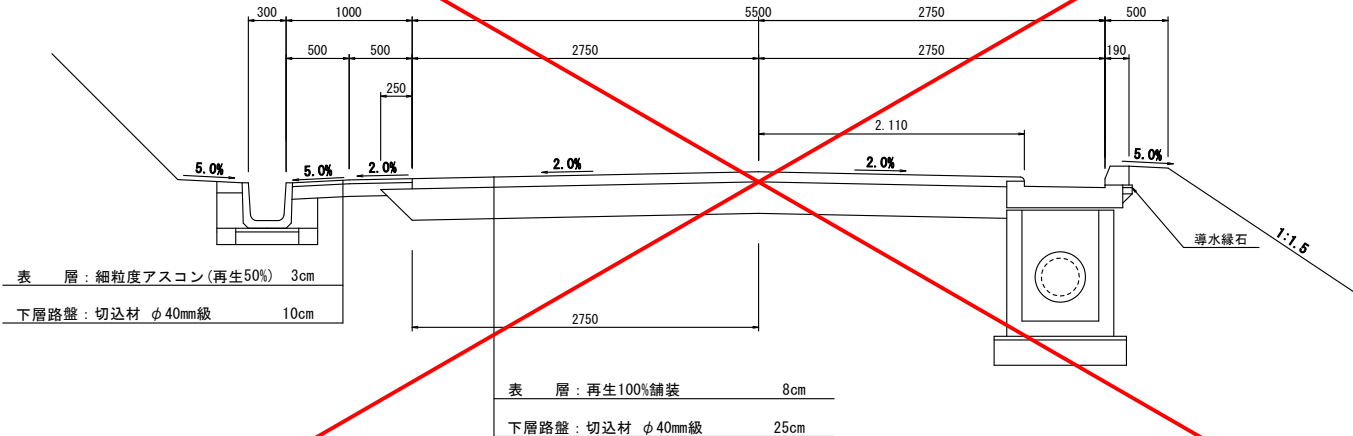

側溝工標準断面図

S=1:20

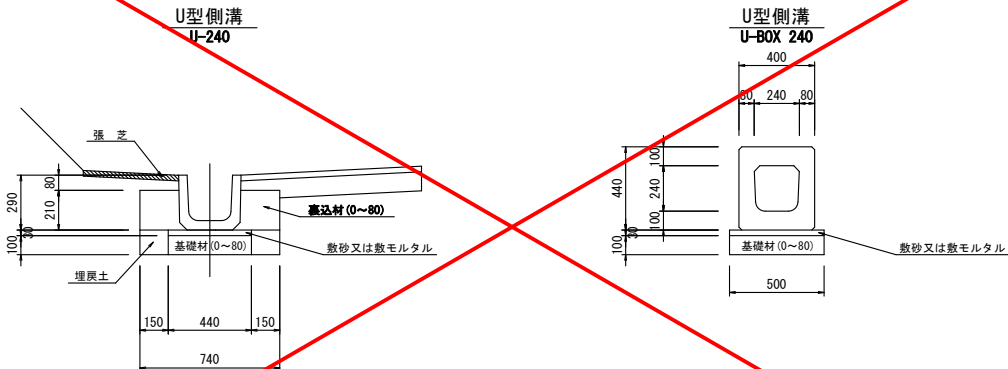

工事名	天都山南線測量調査設計業務		
図面名	標準断面図		
年月日	平成 28年 6月		
縮尺	図示	図面番号	2 / 8
会社名	株式会社 ムラコシ		
事務所名	網走市役所		