
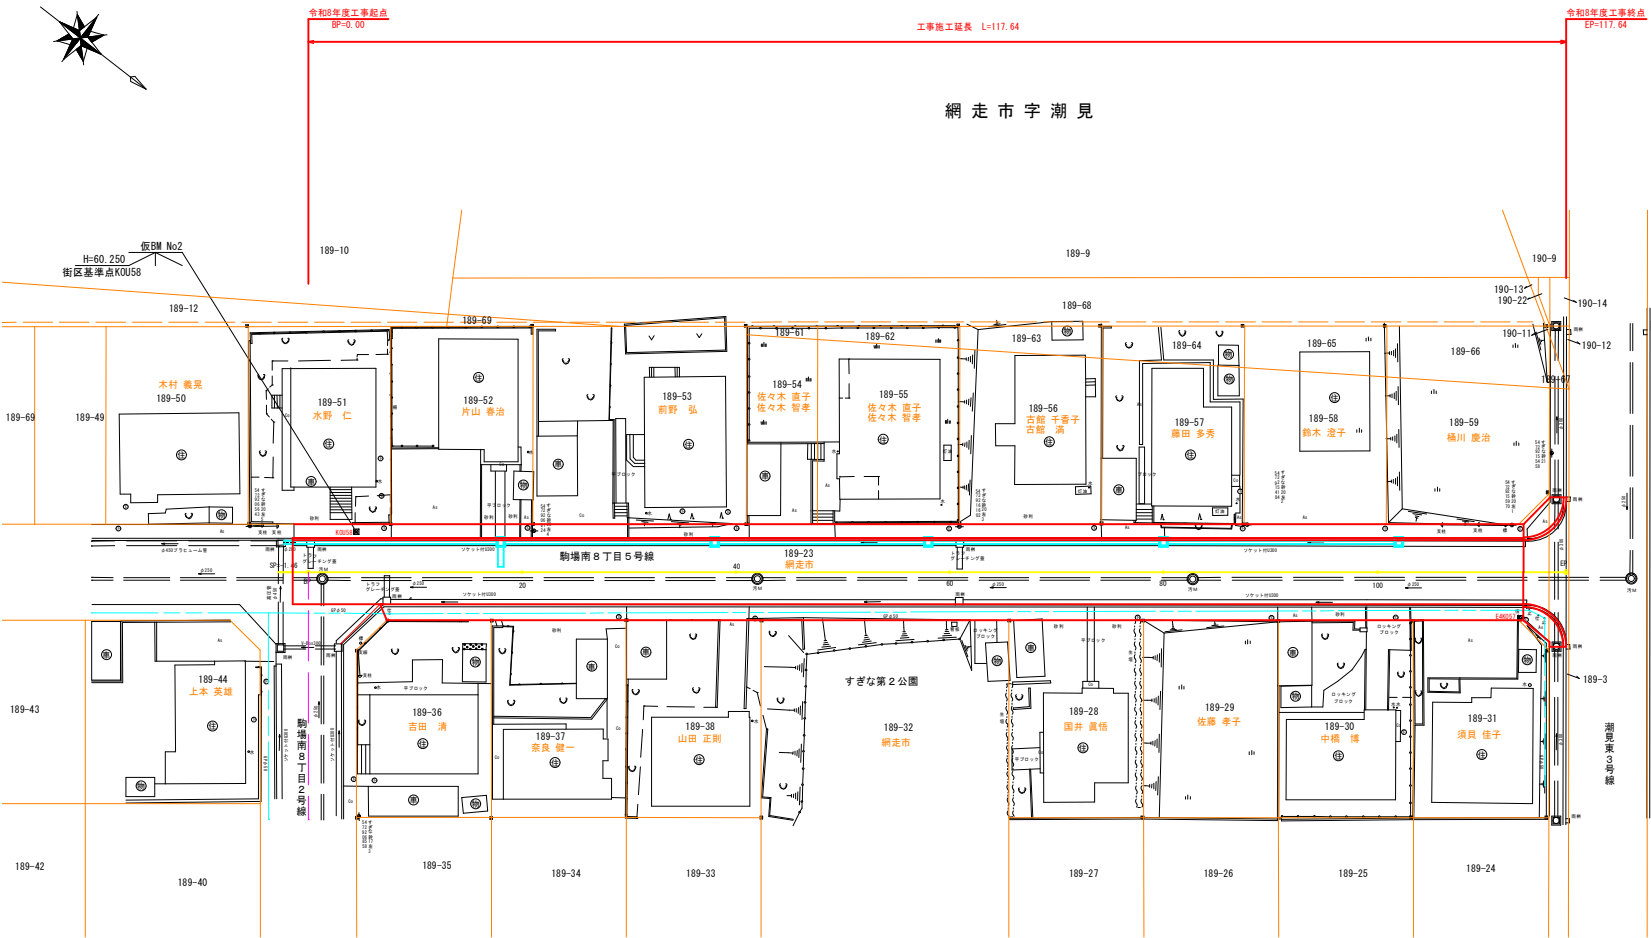


平面図

S=1:250

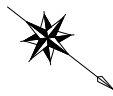

網走市字潮見

網走市駒場南8丁目

網走市字潮見



仮BM No1
H=67.752
木杭鉄線土

基準点成果表

記号番号	X	Y	備 考
E40057	-496.751	2292.279	街区基準点
E40058	-587.687	2322.875	街区基準点
BP	-588.897	2328.620	街区基準点
EP	-496.046	2256.379	


年 度	令和 8 年度		
路 線 名	駒場南8丁目5号線		
工 事 名	駒場南8丁目5号線道路改修工事		
図 面 名	計 画 平 面 図		
縮 尺	1/250	図面番号	1/9
設計年月	令和 4 年 3 月		
設計者名	高野測量有限公司		
網 走 市 役 所			

標準断面図








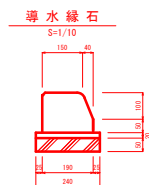
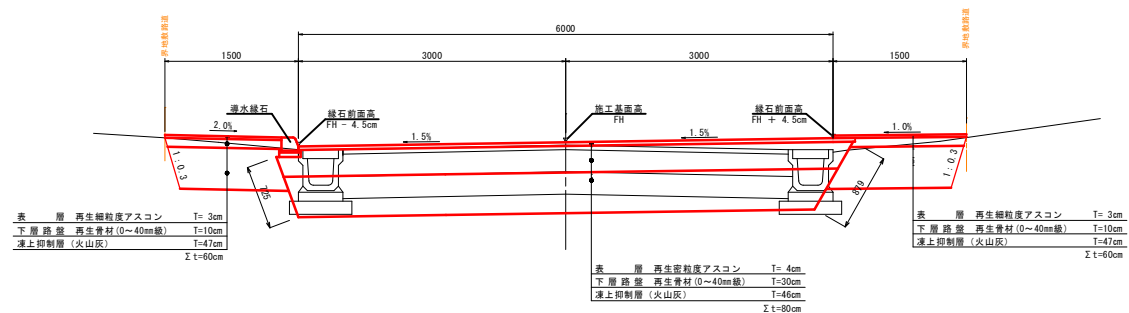


年 度	令和 8 年度		
路 線 名	駒場南 8 丁目 5 号線		
工 事 名	駒場南 8 丁目 5 号線道路改修工事		
図 面 名	標 準 断 面 図		
縮 尺	S=1:30	図面番号	2/9
設計年月	令 和 4 年 3 月		
設計者名	高 野 測 量 有 限 会 社		
	網 走 市 役 所		










縦断図

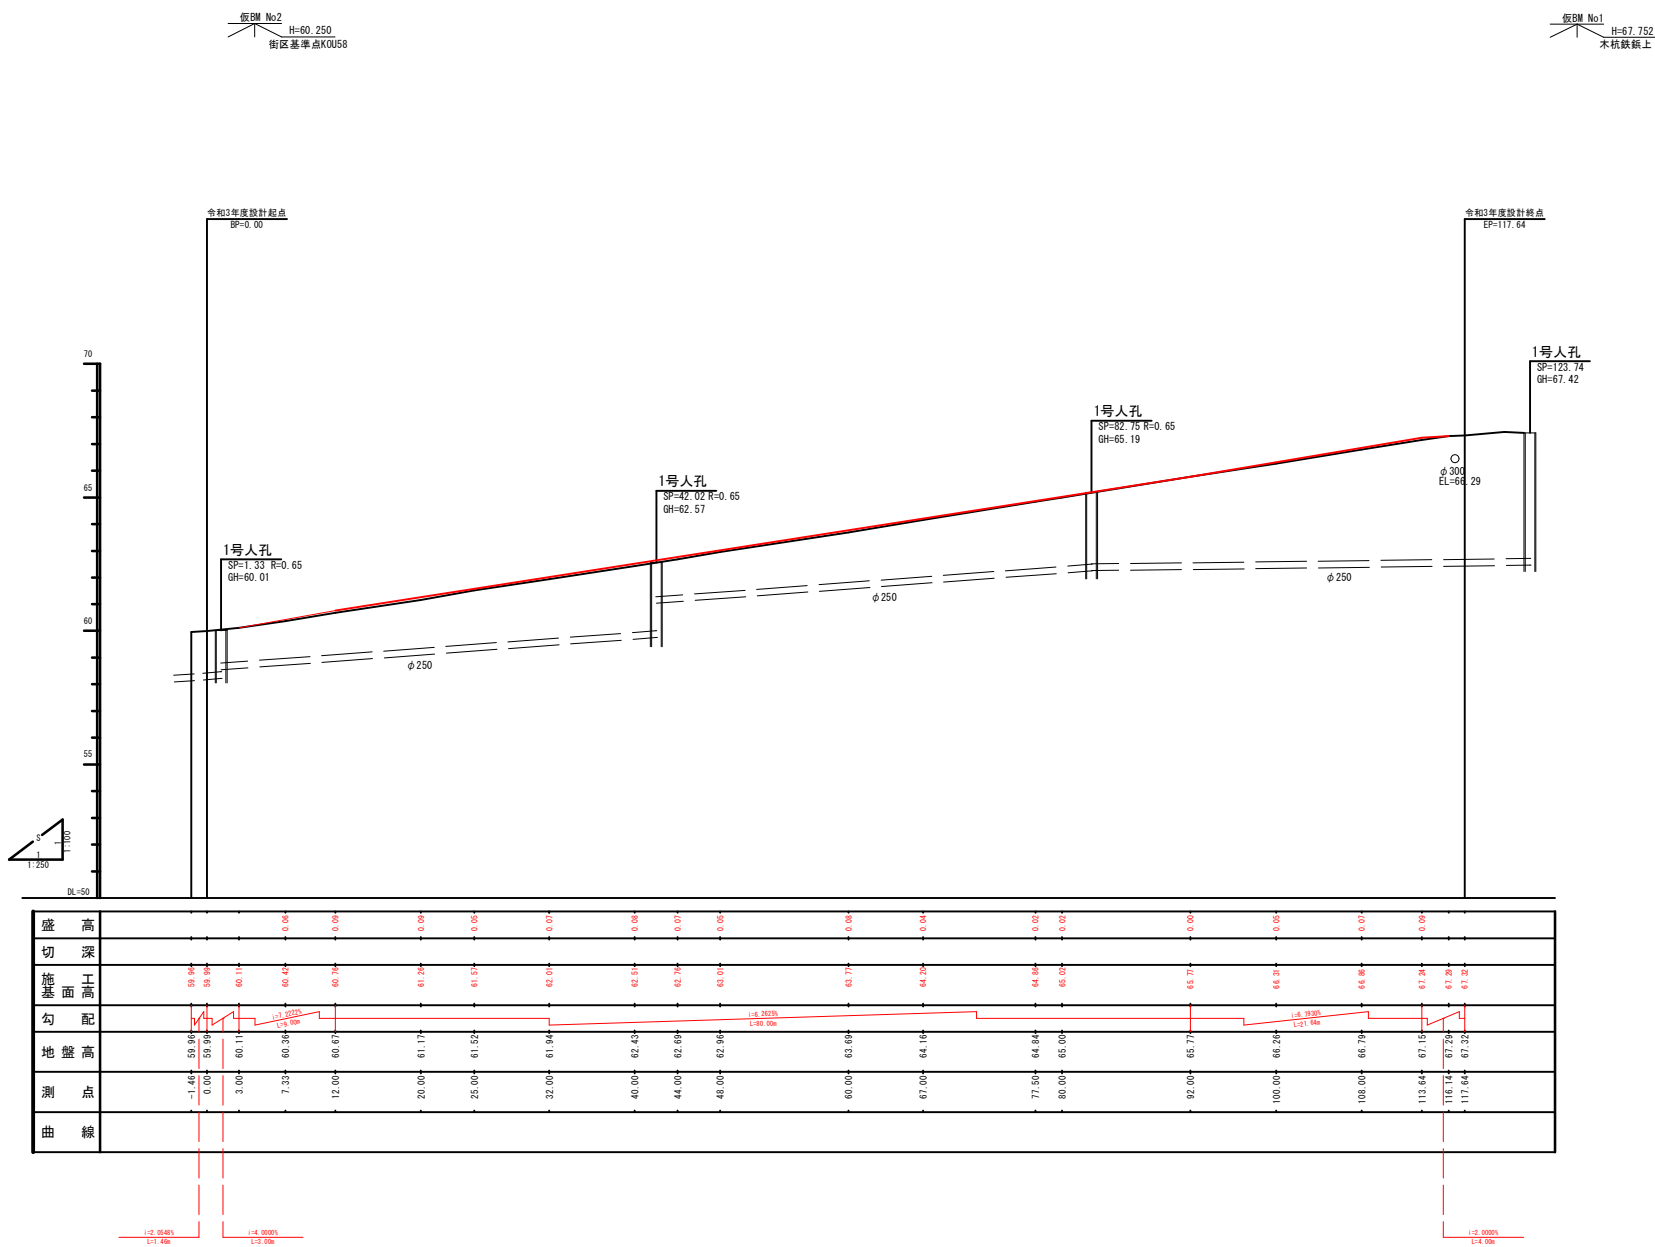


年 度	令和 8 年度		
路 線 名	駒場南8丁目5号線		
工 事 名	駒場南8丁目5号線道路改修工事		
図 面 名	縦 断 図		
縮 尺	図示	図面番号	3/9
設計年月	令和 4 年 3 月		
設計者名	高野測量有限会社		
網 走 市 役 所			

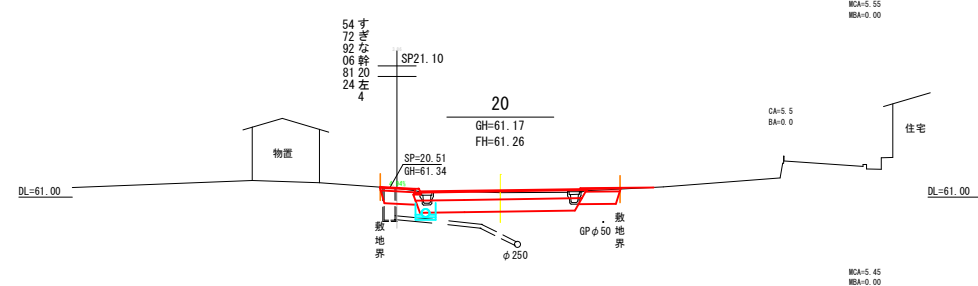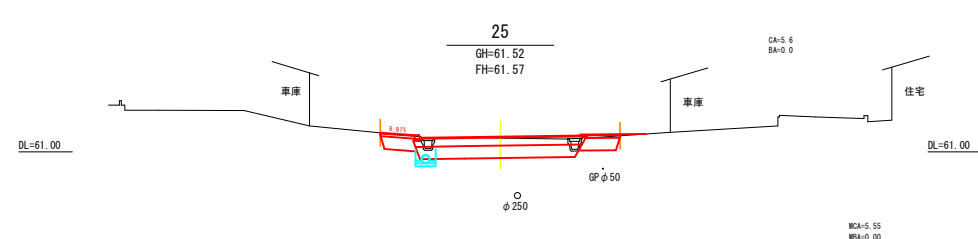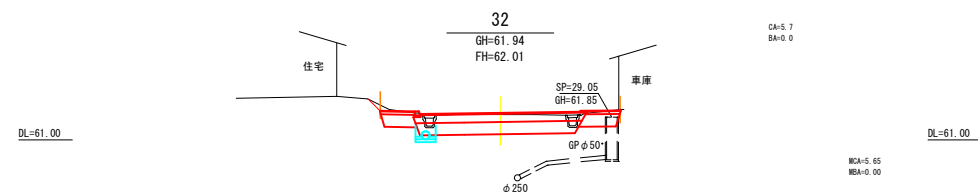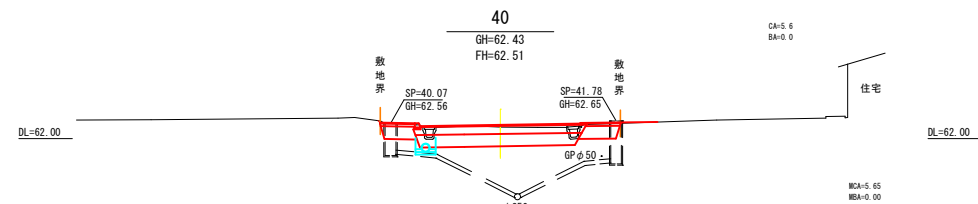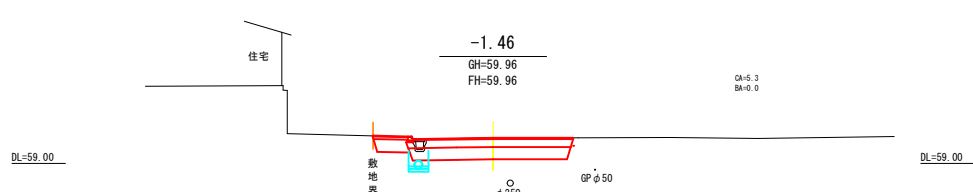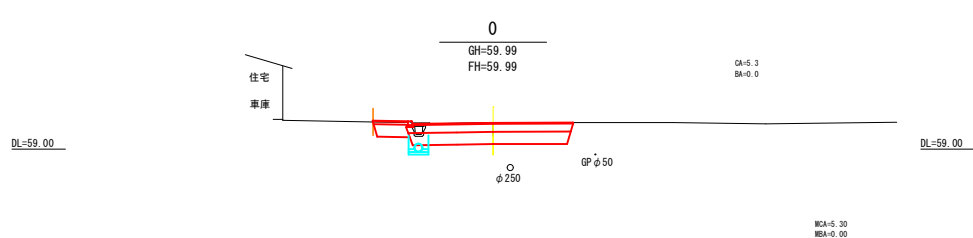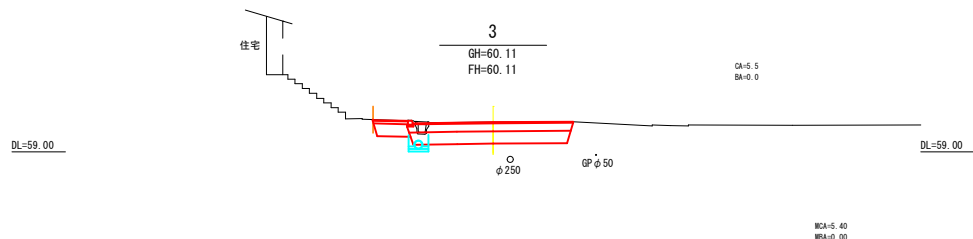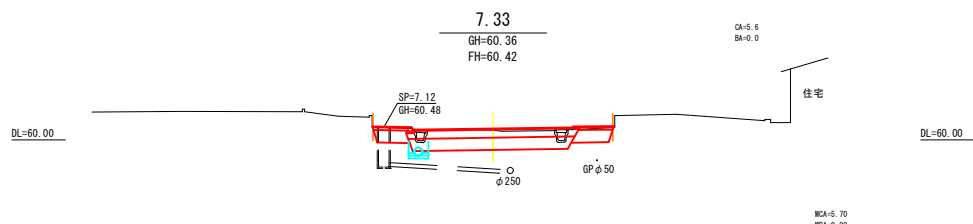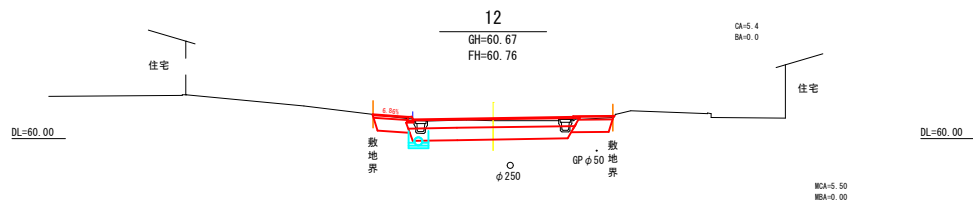

年 度	令和 8 年度	
路 線 名	駒場南 8 丁目 5 号線	
工 事 名	駒場南 8 丁目 5 号線道路改修工事	
図 面 名	横 断 図 (1/3)	
縮 尺	1/100	図面番号 5/9
設計年月	令和 4 年 3 月	
設計者名	高野測量有限会社	
	網 走 市 役 所	

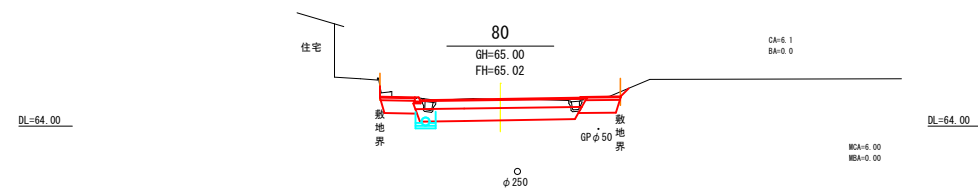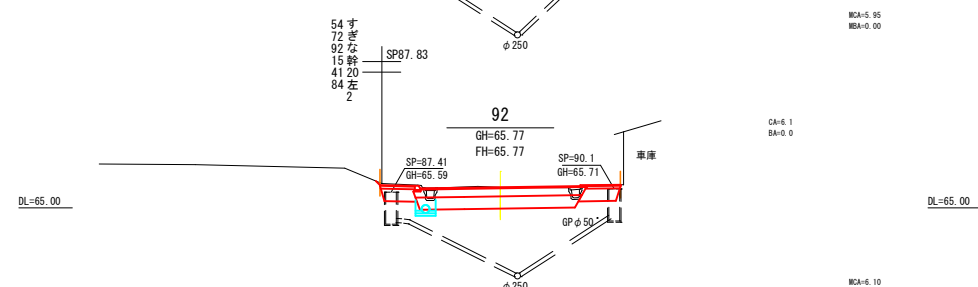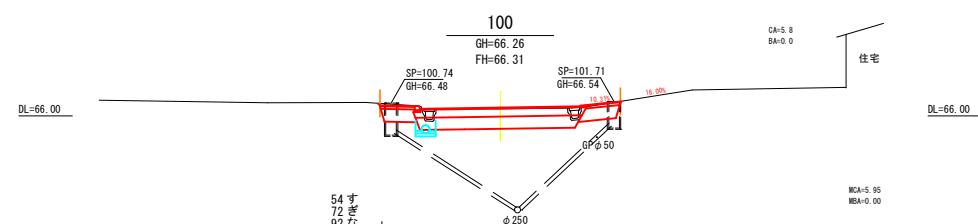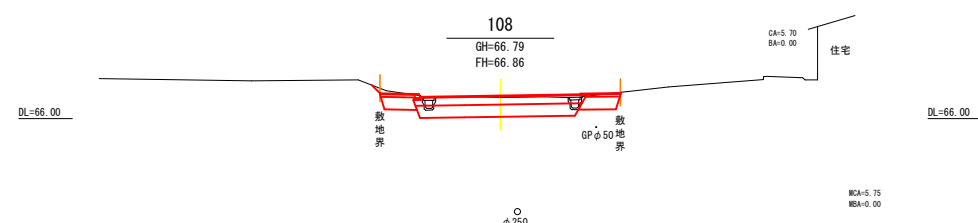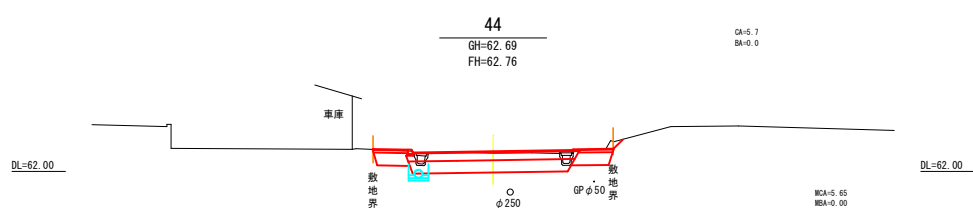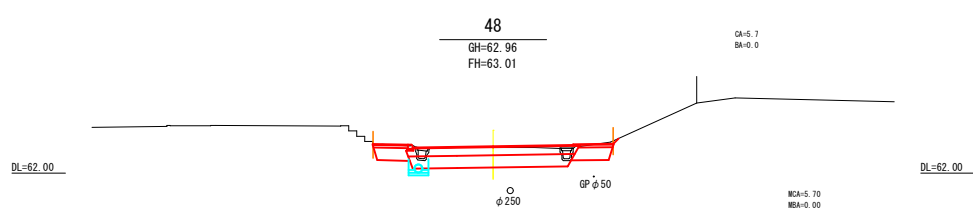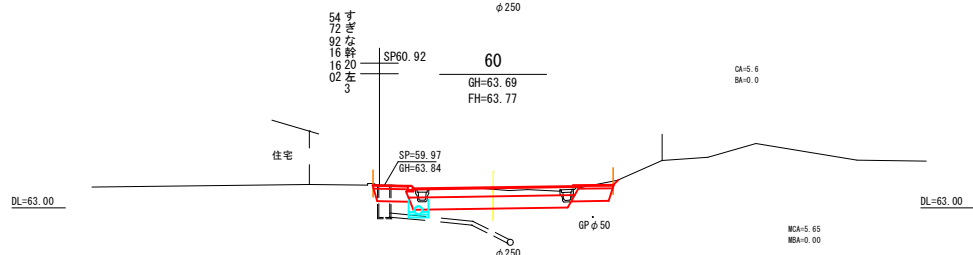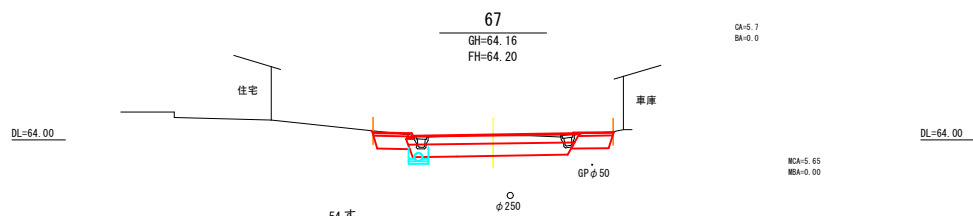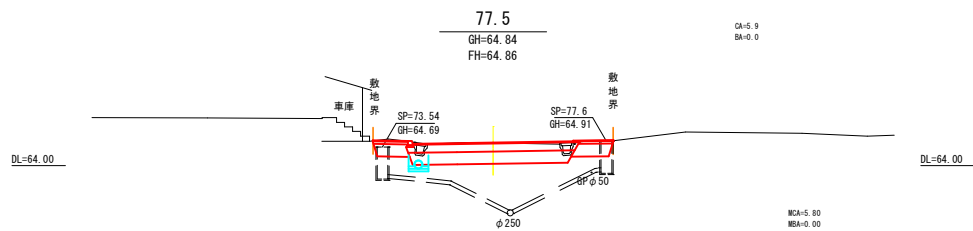

年 度	令和 8 年度	
路 線 名	駒場南 8 丁目 5 号線	
工 事 名	駒場南 8 丁目 5 号線道路改修工事	
図 面 名	横 断 図 (2/3)	
縮 尺	1/100	図面番号 6/9
設計年月	令和 4 年 3 月	
設計者名	高野測量株式会社	
	網 走 市 役 所	

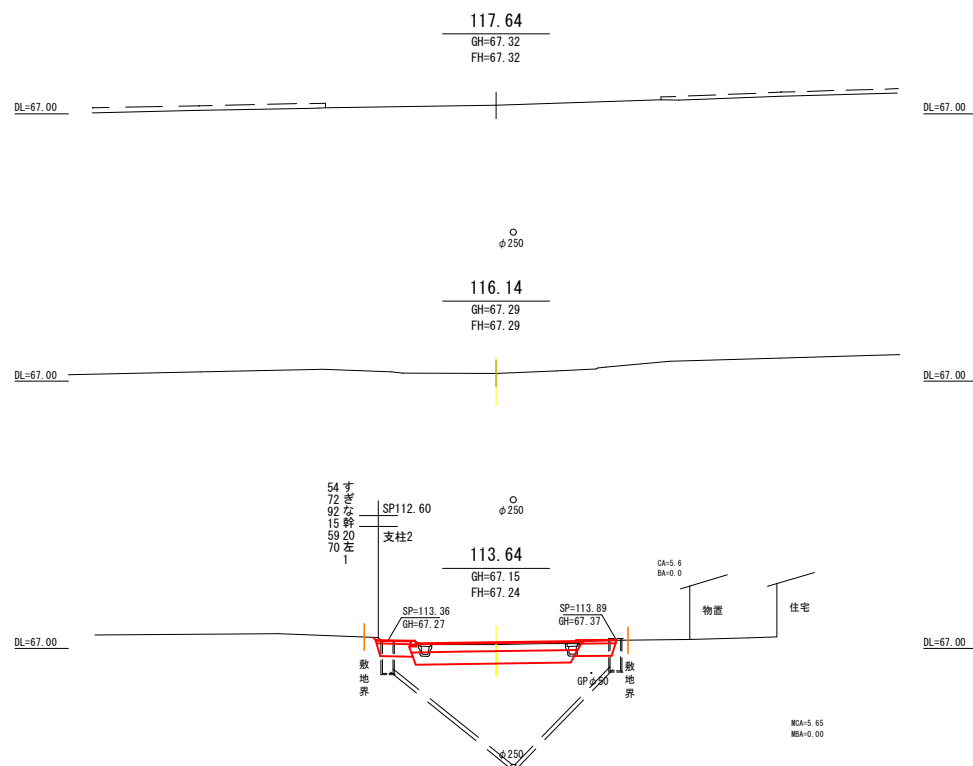


年 度	令和 8 年度		
路 線 名	駒場南 8 丁目 5 号線		
工 事 名	駒場南 8 丁目 5 号線道路改修工事		
図 面 名	横 断 図 (3/3)		
縮 尺	1/100	図面番号	7/9
設計年月	令和 4 年 3 月		
設計者名	高野測量有限会社		
網 走 市 役 所			

既設樹流末




起点部詳細図

S=1:100

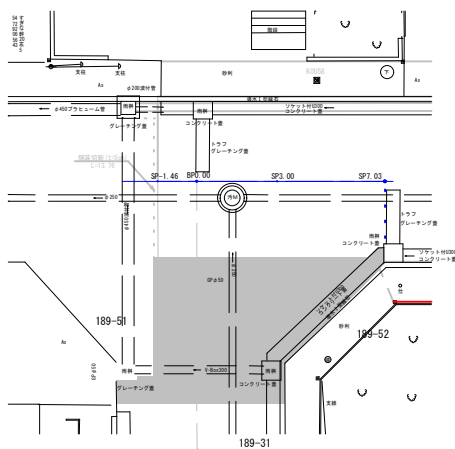


車道用縁石 I 型

S=1:10

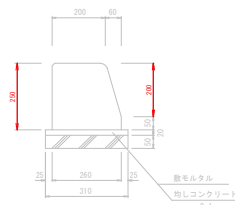


既設横断管

116.74

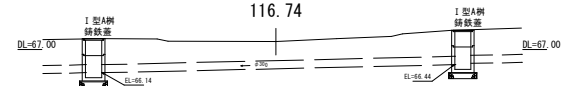

終点部詳細図

S=1:100

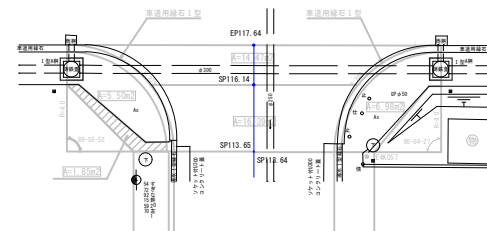

斜線部路盤構成

S=1:30



表層	再生密粒度アスコン	T=3cm
下層	再生骨材 (0~40mm級)	T=10cm
準上抑制層	(火山灰)	T=17cm
		Σ t=30cm

年 度	令和 8 年度
路 線 名	駒場南 8 丁目 5 号線
工 事 名	駒場南 8 丁目 5 号線実施設計委託
図 面 名	詳 細 図
縮 尺	1/100 図面番号 8/9
設計年月	令和 4 年 3 月
設計者名	高野測量有限会社
	網 走 市 役 所