


＜桂町公園通計装盤更新・機器移設図＞

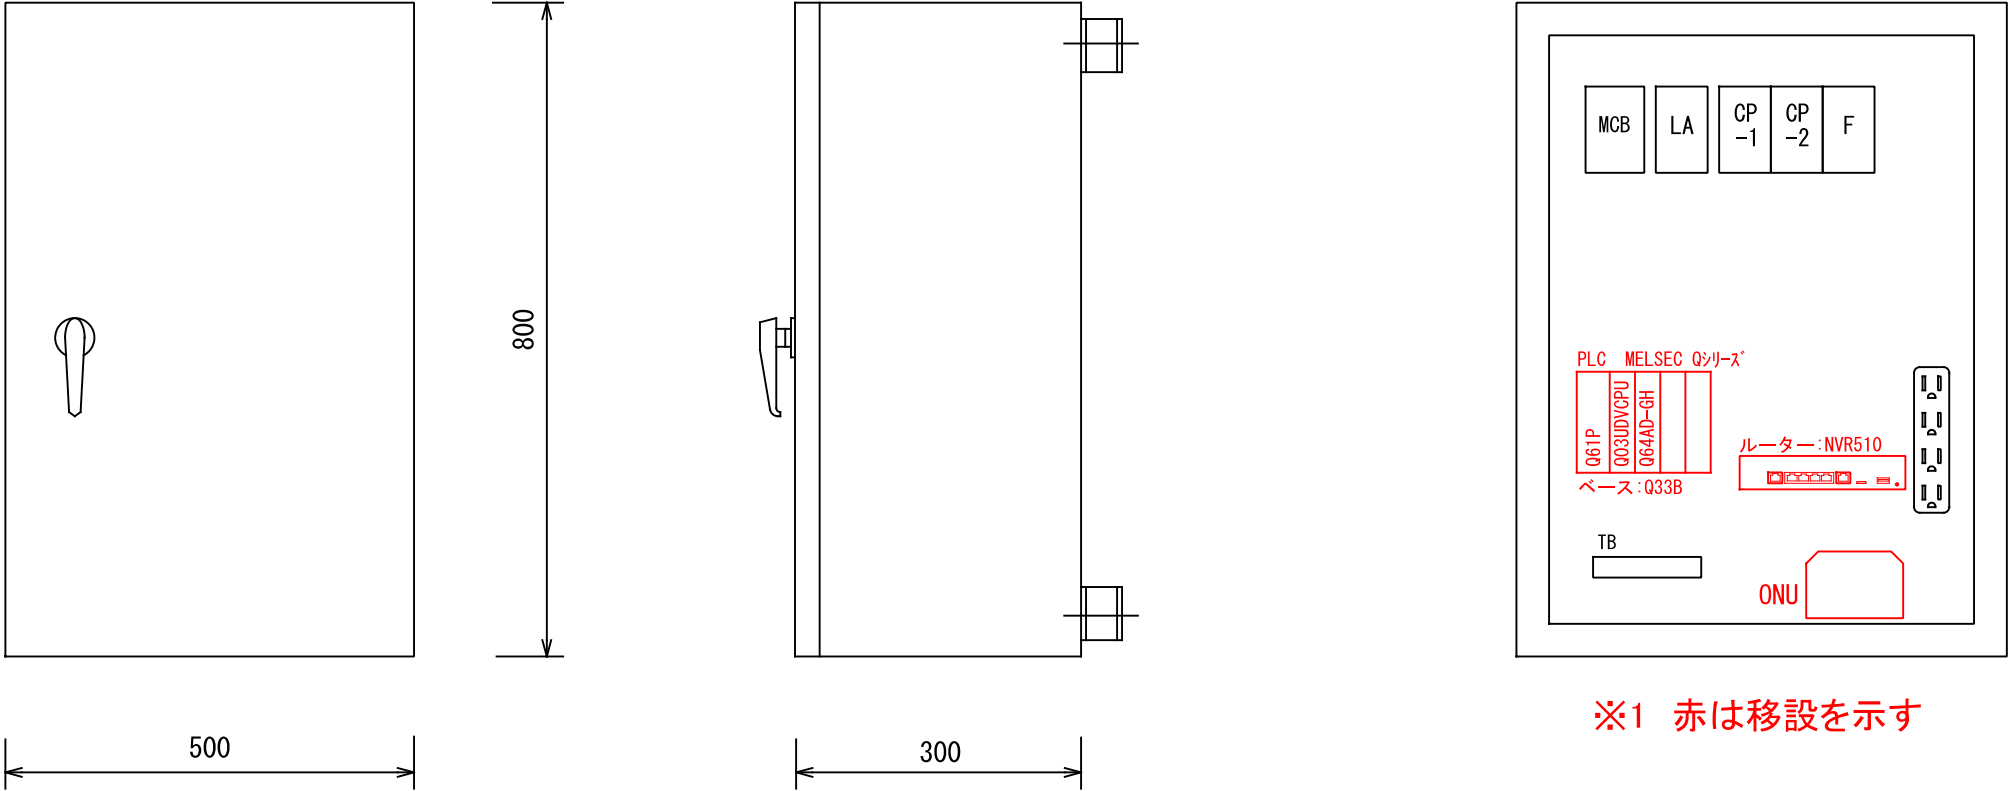

※1 赤は移設を示す

年 度	令和8年度		
工 事 名	桂町公園通配水流量計更新工事		
図 面 名	桂町公園通計装盤		
縮 尺		図面番号	PE-
設計年月日	令和	年	月 日
網 走 市 役 所			