


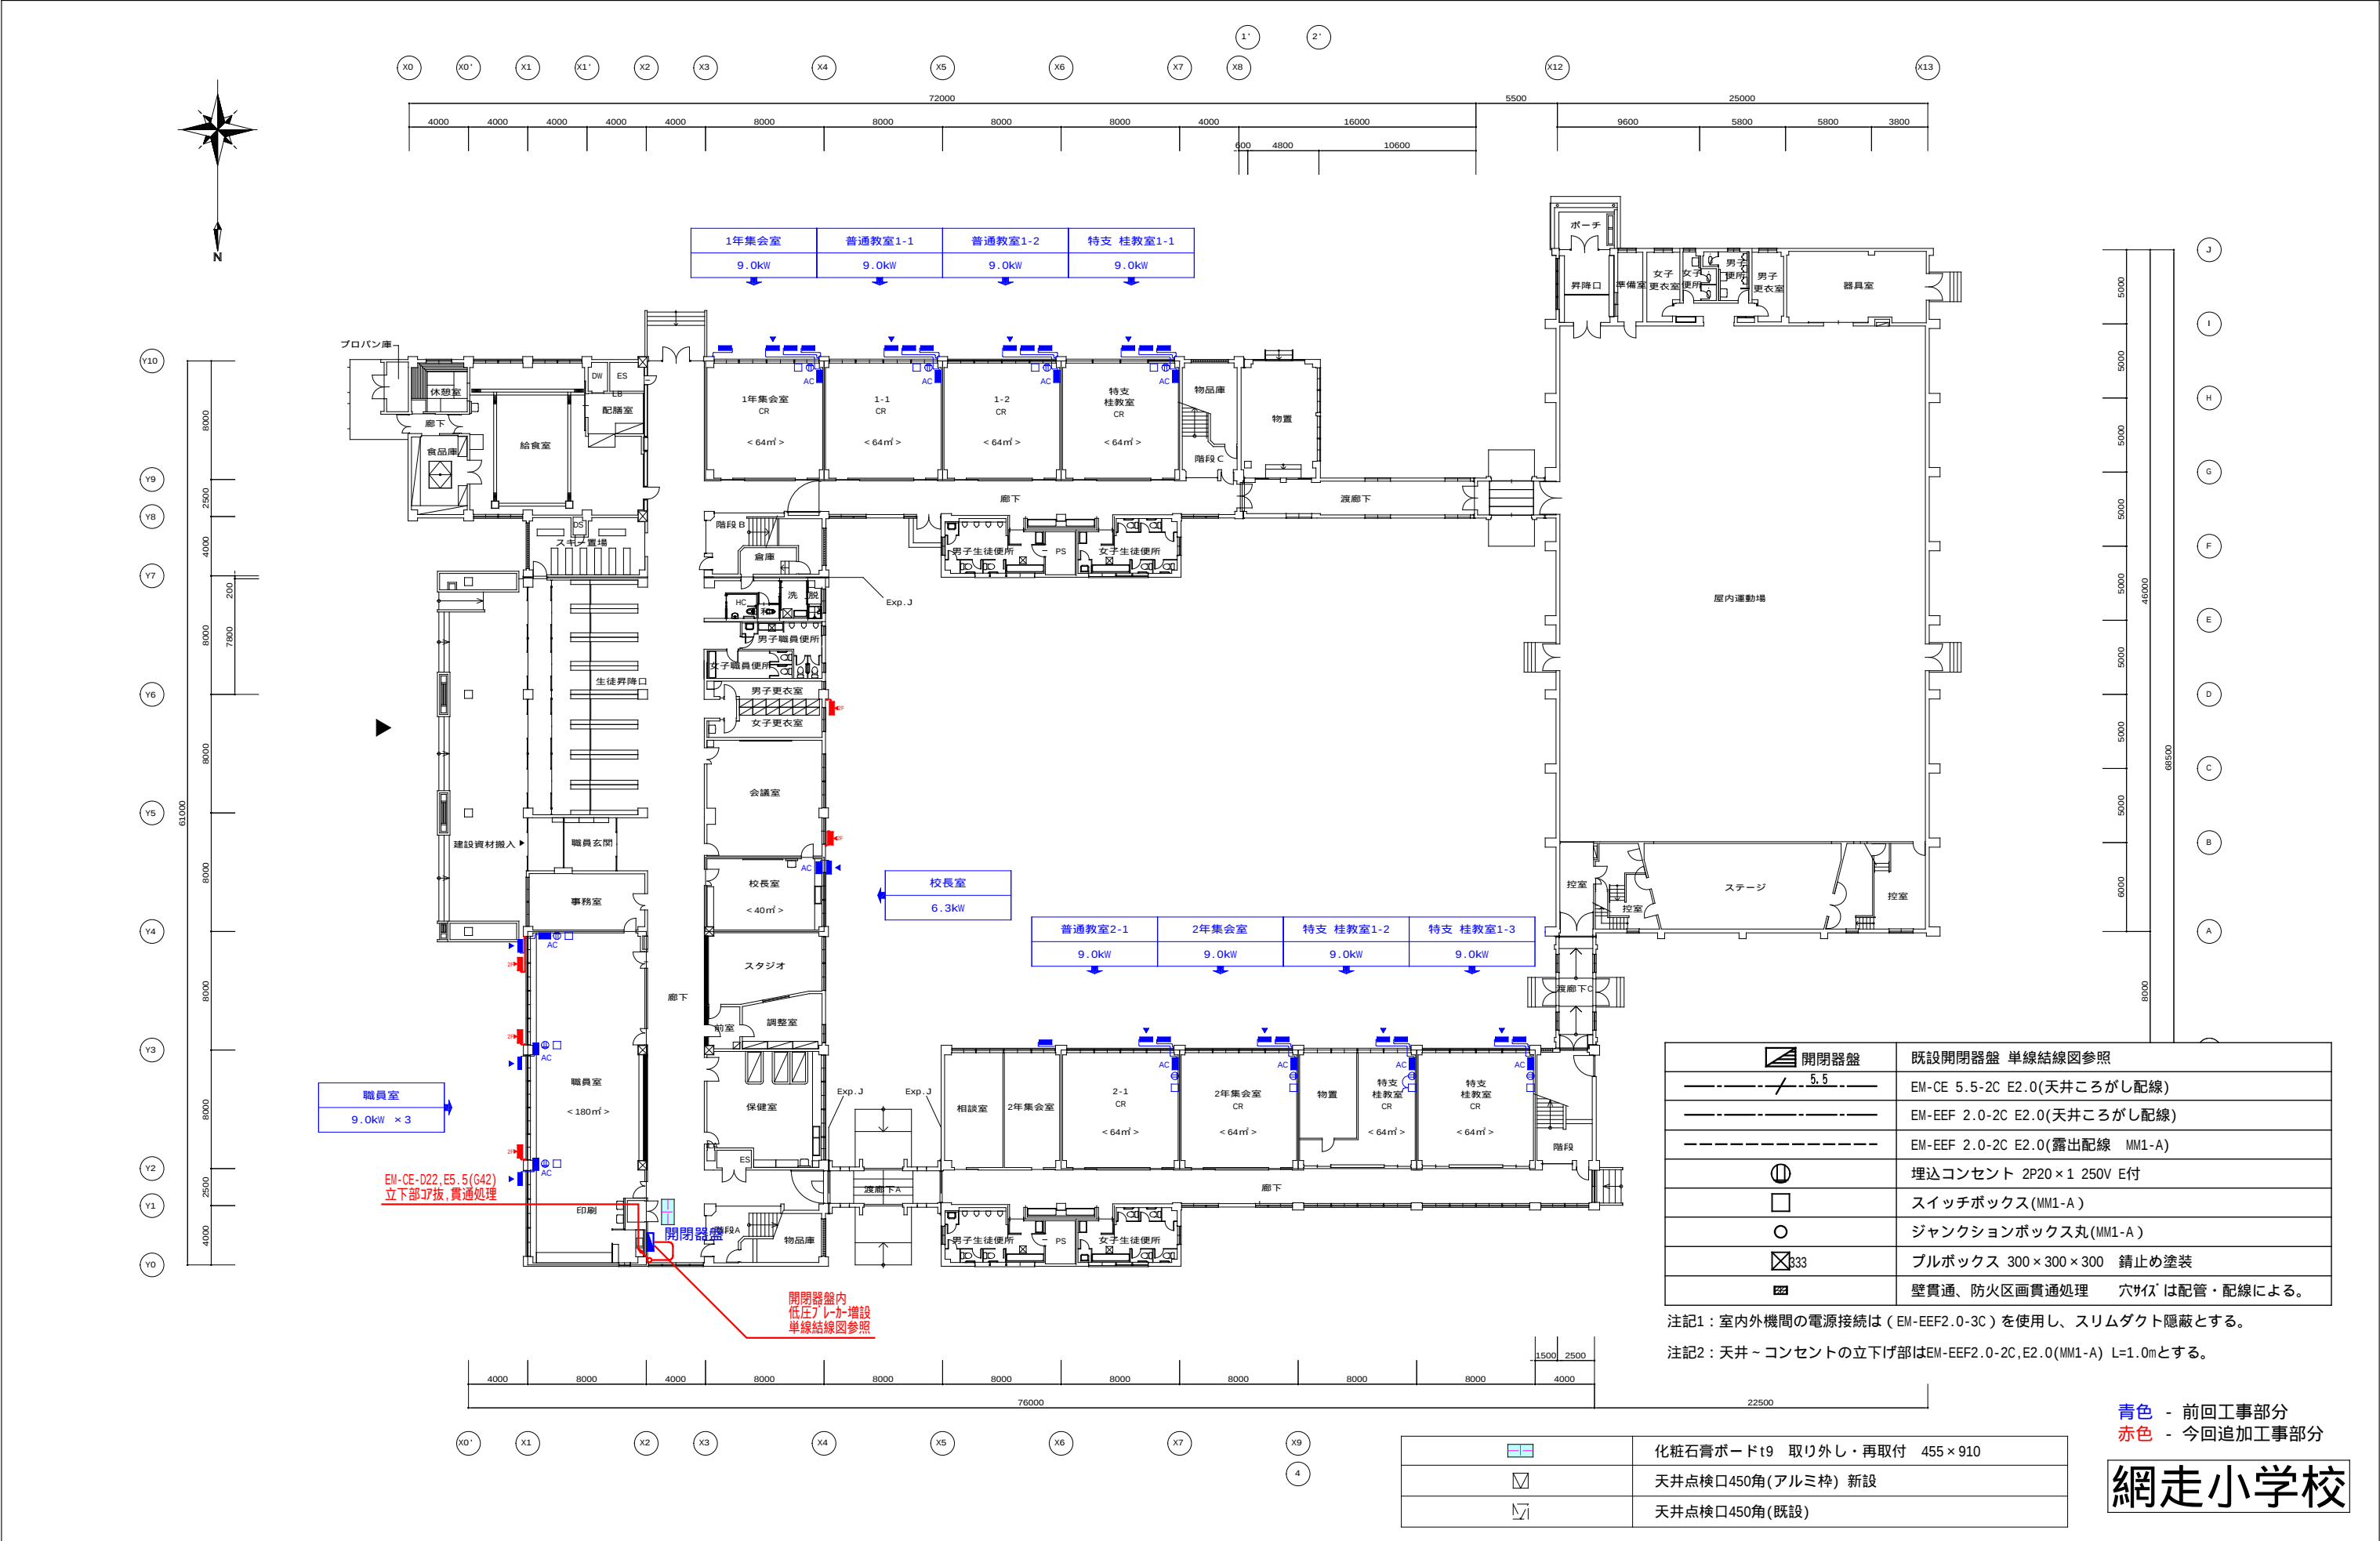

	開閉器盤	既設開閉器盤 単線結線図参照
	5.5	EM-CE 5.5-2C E2.0(天井ころがし配線)
		EM-EEF 2.0-2C E2.0(天井ころがし配線)
		EM-EEF 2.0-2C E2.0(露出配線 MM1-A)
		埋込コンセント 2P20×1 250V E付
		スイッチボックス(MM1-A)
		ジャンクションボックス丸(MM1-A)
	B33	ブルボックス 300×300×300 錆止め塗装
		壁貫通、防火区画貫通処理 穴サイズは配管・配線による。


注記1：室内外機間の電源接続は（EM-EEF2.0-3C）を使用し、スリムダクト隠蔽とする。


注記2：天井～コンセントの立下げ部はEM-EEF2.0-2C,E2.0(MM1-A) L=1.0mとする。

青色 - 前回工事部分
赤色 - 今回追加工事部分

網走小学校


名 称	工事名未定[網走小学校]	図 面 名	網走市役所 建築課	課長	係長	設計	製図	設計年月	設 計	N O E 01-2
		図 面 名								
		1 階平面図（配線図）	SCALE 1/400					2026年7月	株式会社 清和設計事務所 一級建築士事務所北海道知事登録(株)第78号 管理建築士 笹木勇一 一級建築士 (大臣)登録第151098号	

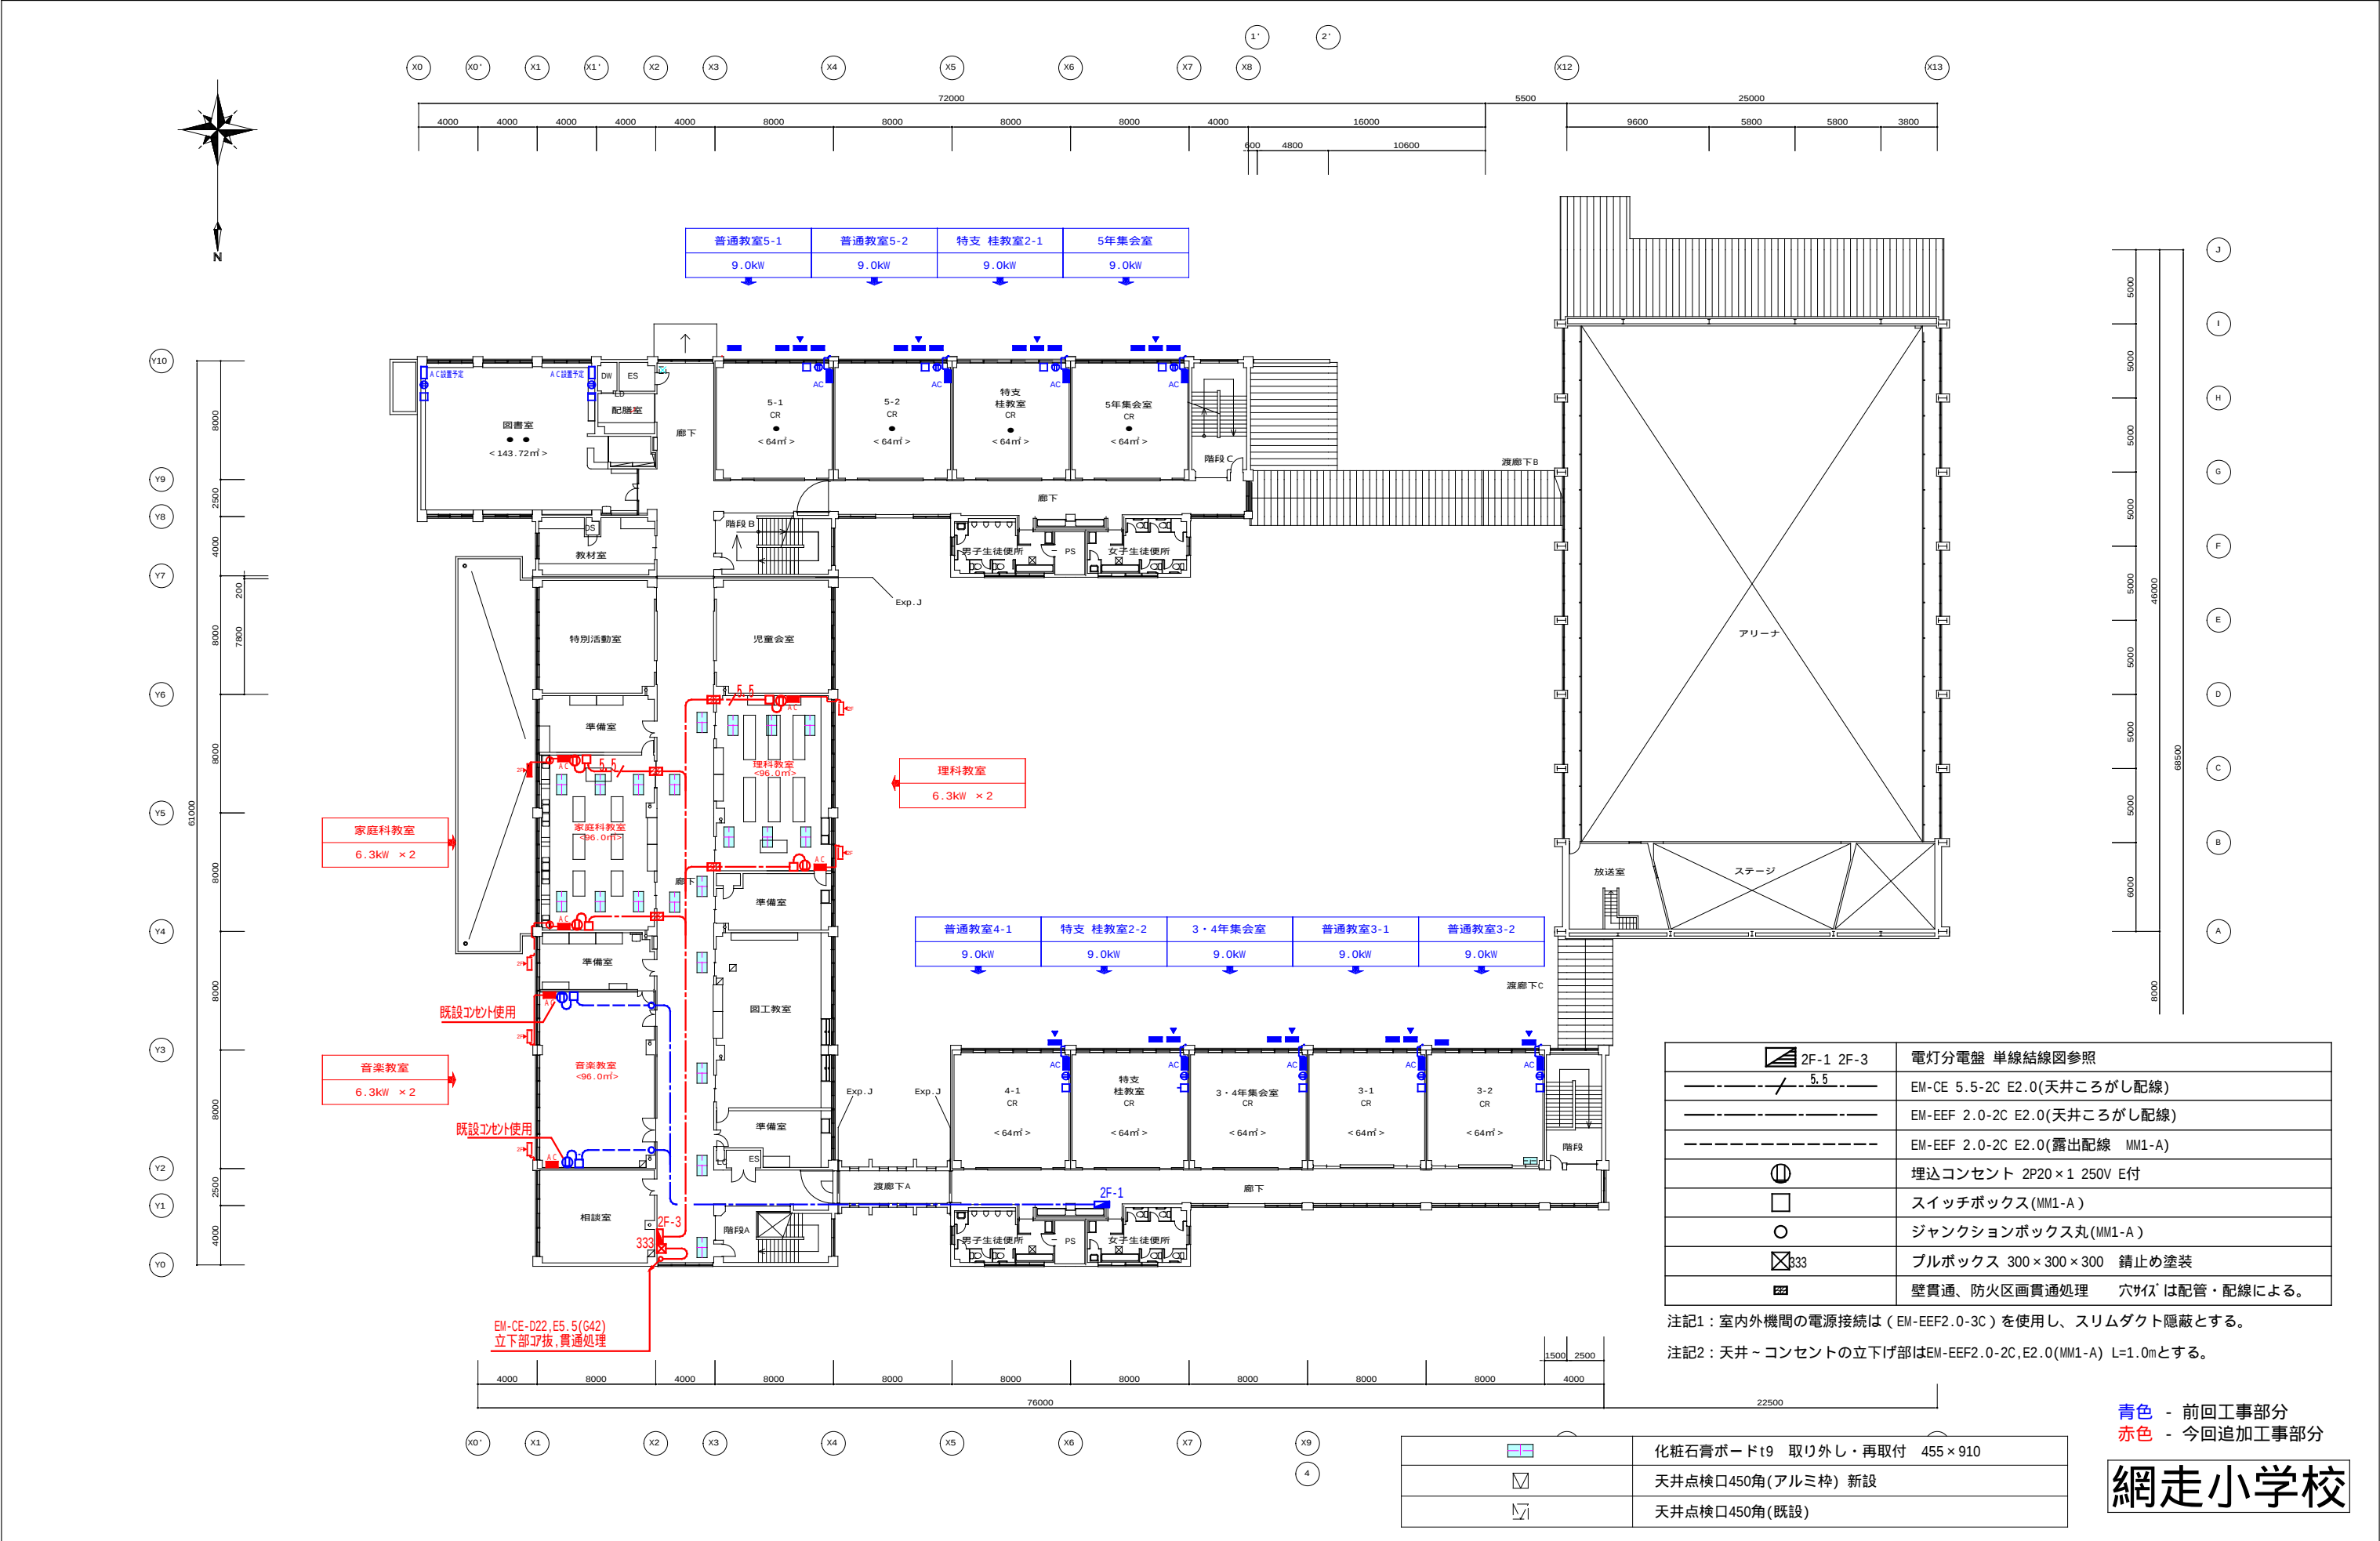


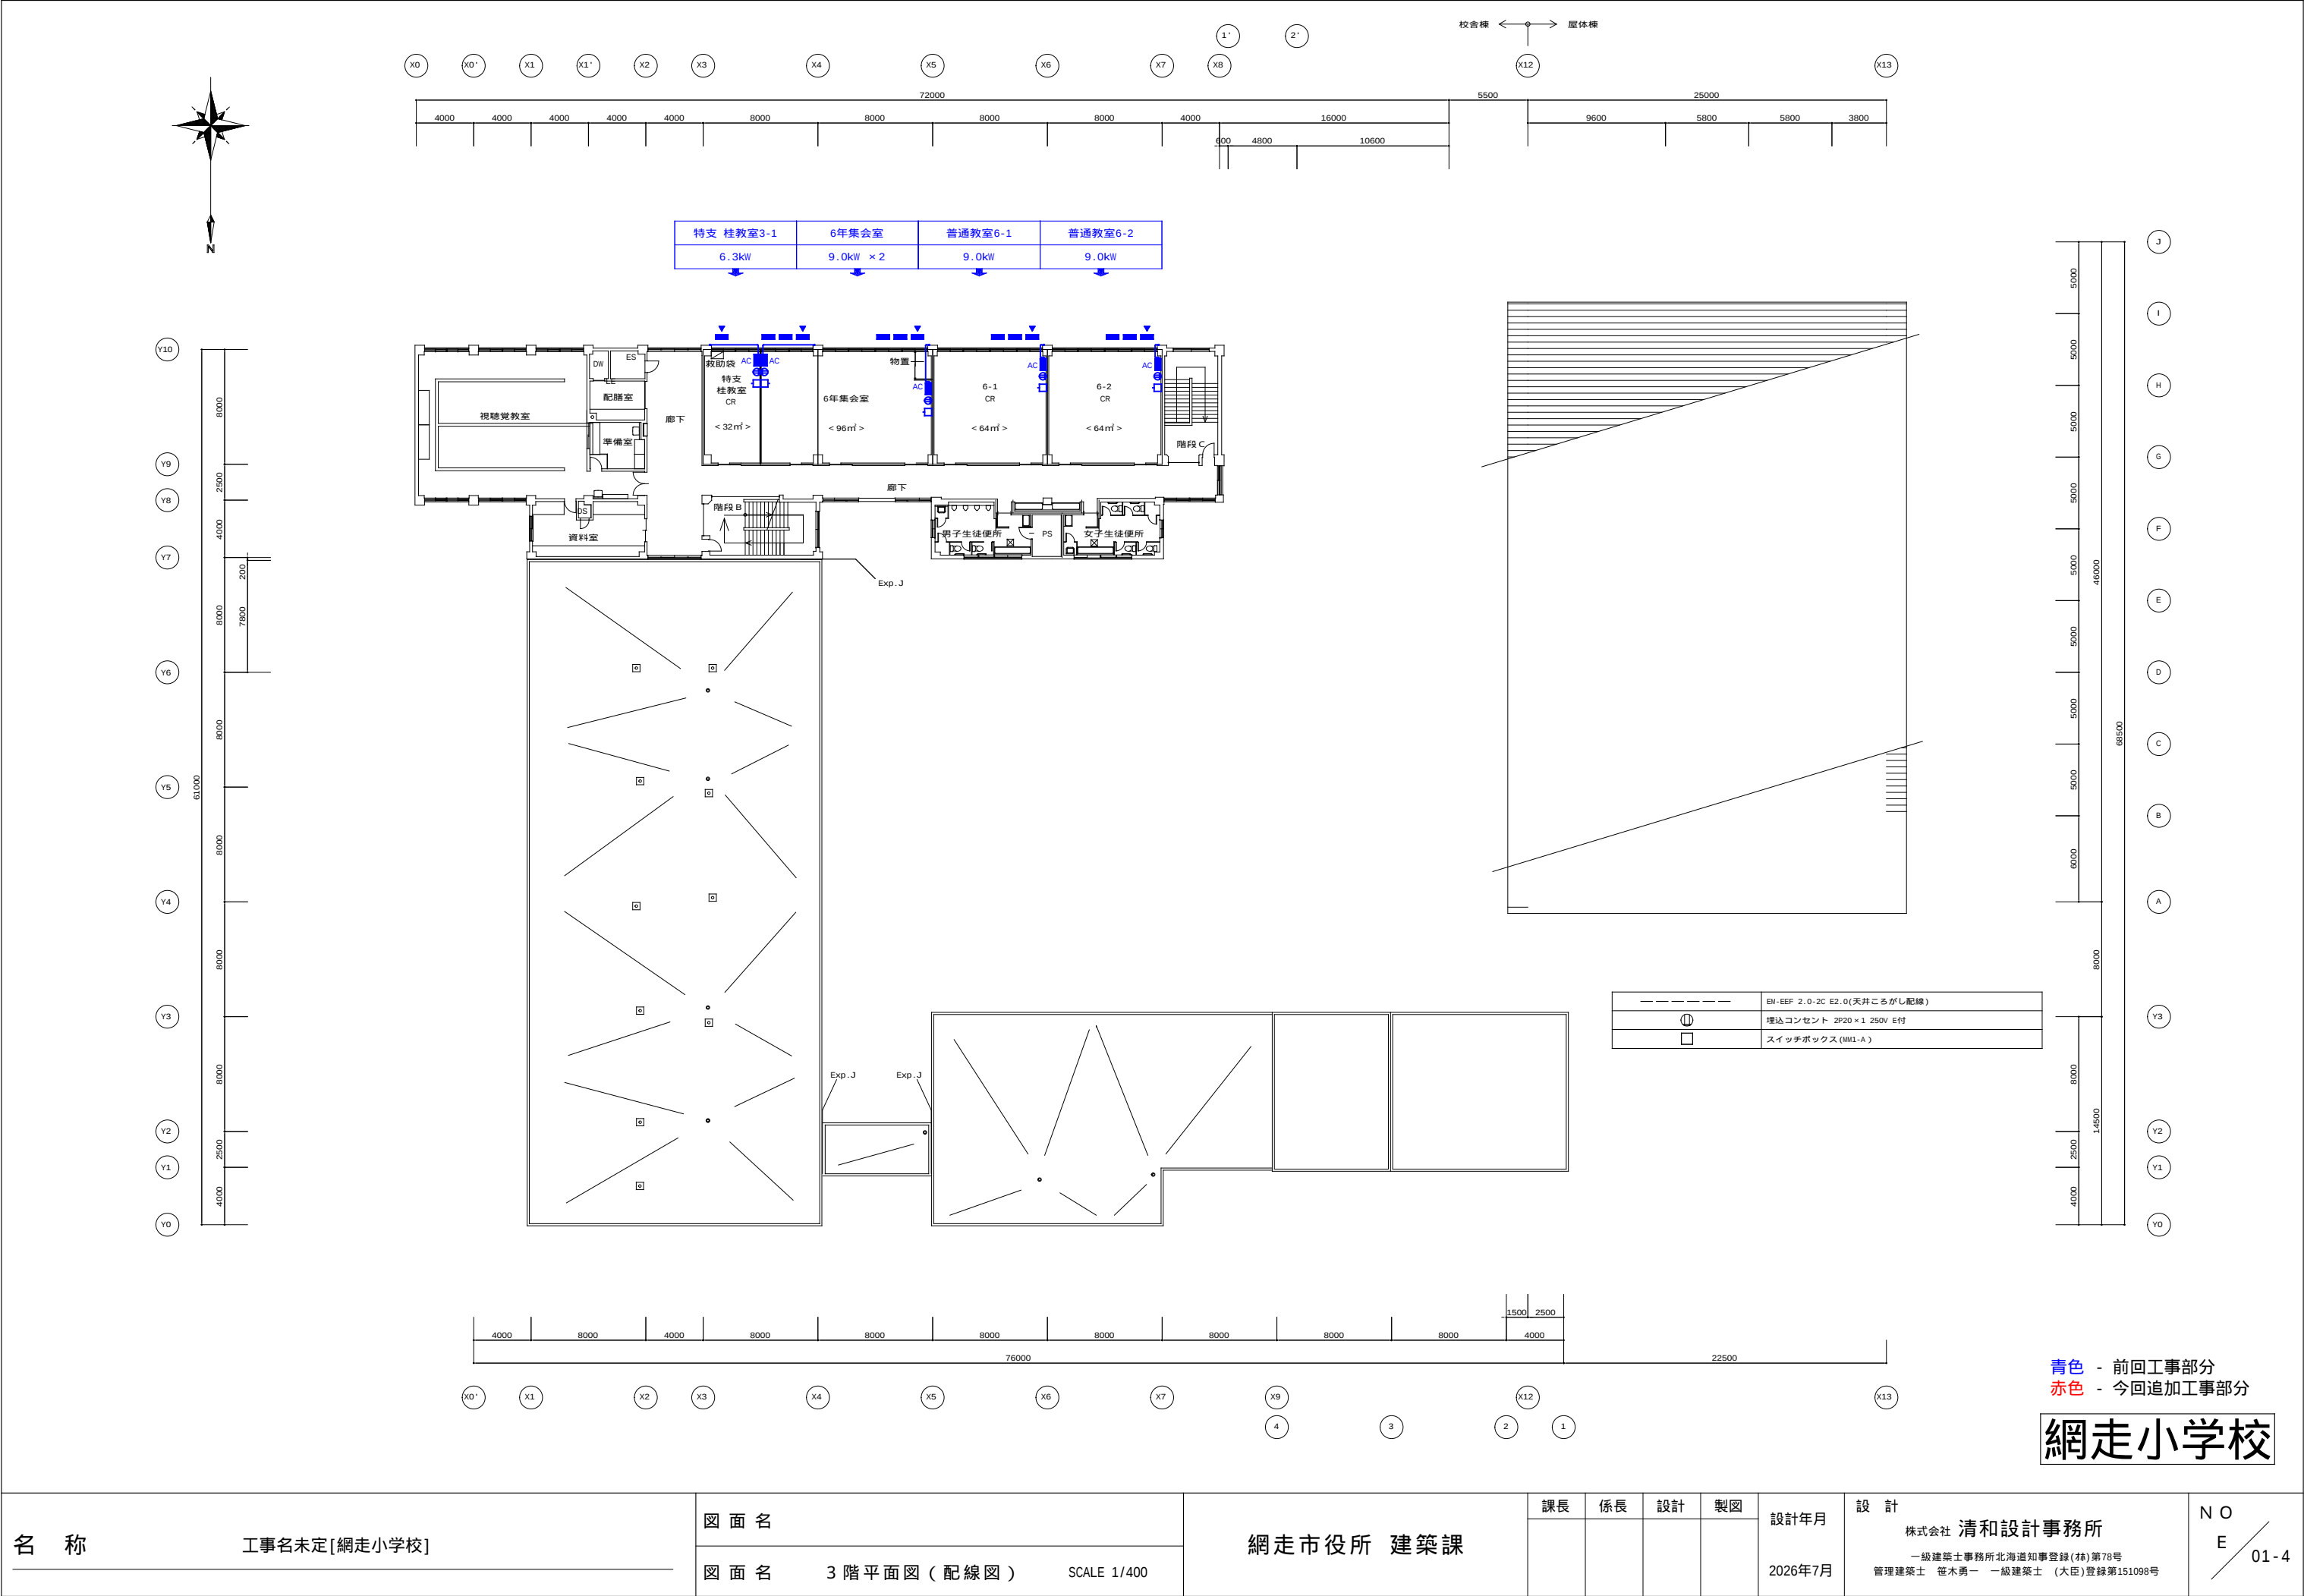


名 称	工事名未定[網走小学校]	図 面 名	網走市役所 建築課	課長	係長	設計	製図	設計年月	設 計	N O E / 01-4
		図 面 名						2026年7月	株式会社 清和設計事務所 一級建築士事務所北海道知事登録(株)第78号 管理建築士 笹木勇一 一級建築士 (大臣)登録第151098号	

正面図

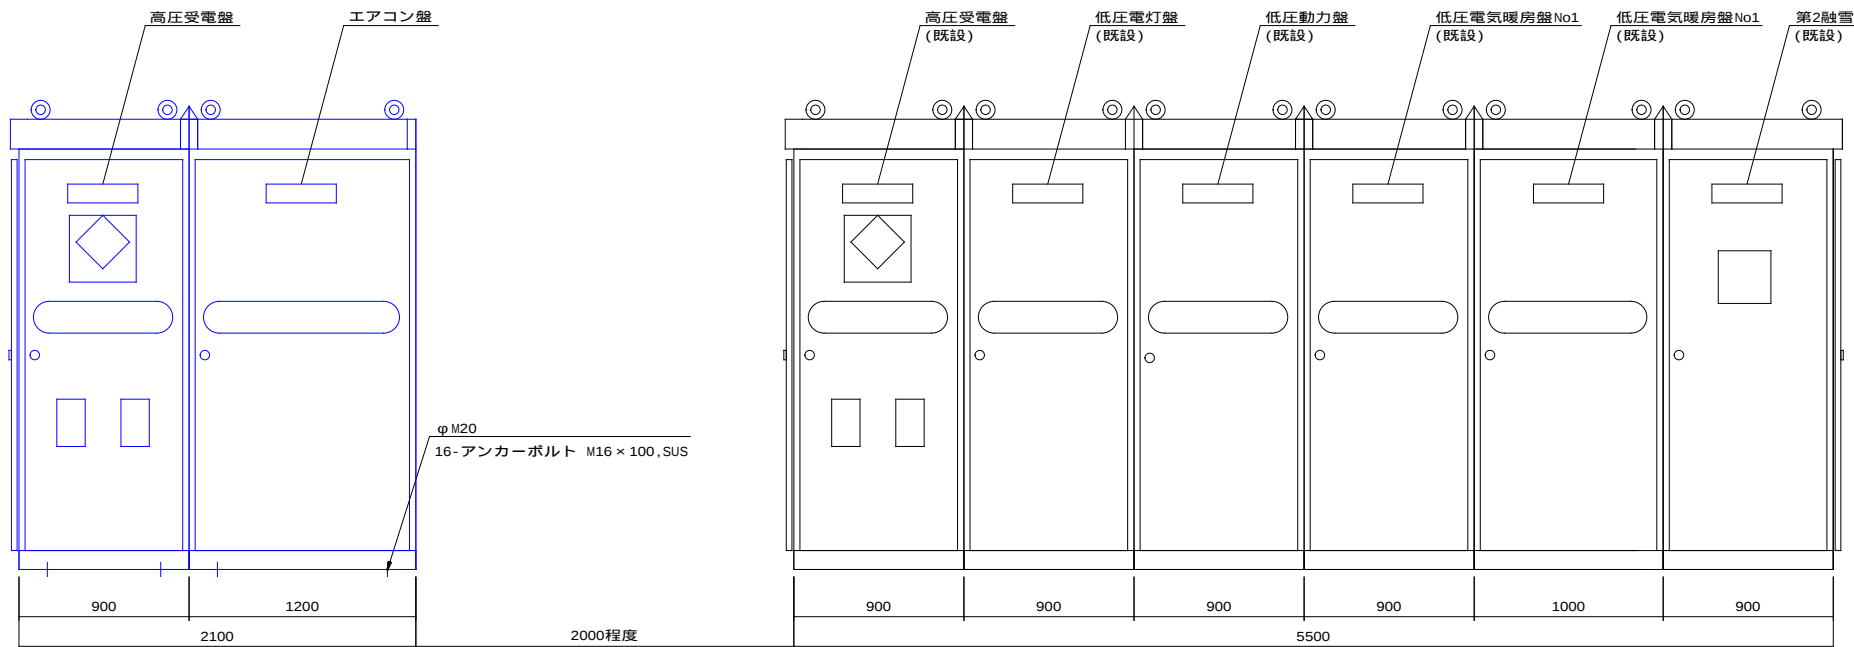

側面図

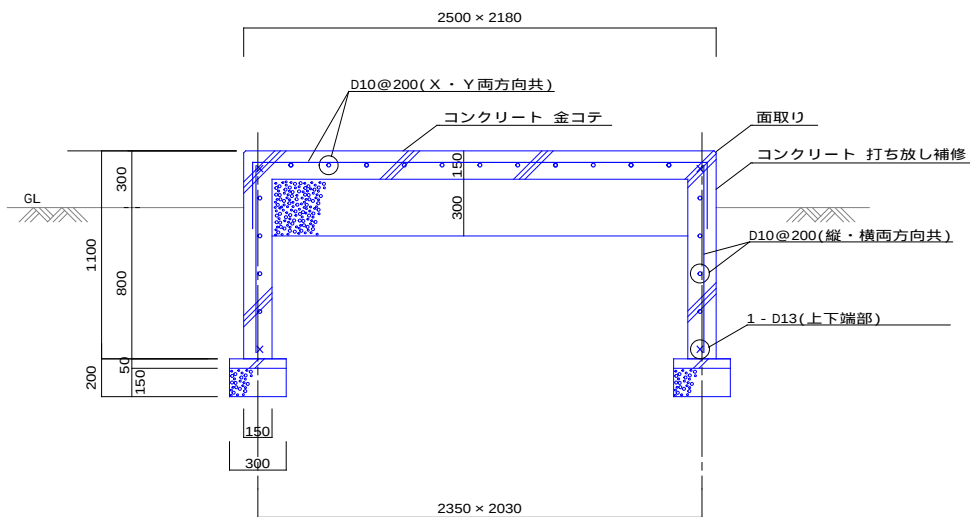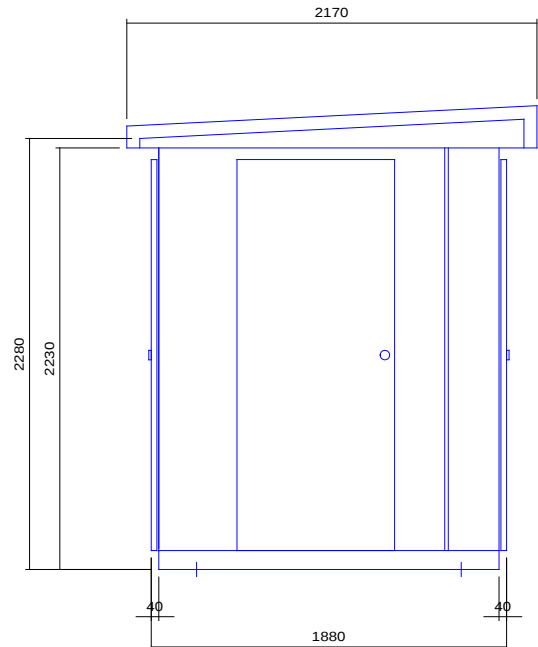

基礎図

(1) コンクリート (レディーミストコンクリート JIS Q 1001, JIS Q 1011, JIS A 5308)

適用箇所	種類	設計基準強度 $F_c = N/mm^2$	品質基準強度 $F_q = N/mm^2$	スラブ cm	備考
捨コンクリート	■ 普通	18		15	
基礎、基礎梁	■ 普通	21	24	15	

青色 - 前回工事部分
赤色 - 今回追加工事部分

網走小学校

名称

工事名未定[網走小学校]

図面名

図面名 キュービクル外形図・基礎図 SCALE 1/40

網走市役所 建築課

課長

係長

設計

製図

設計年月

2026年7月

設計


株式会社 清和設計事務所


一級建築士事務所北海道知事登録(林)第78号
管理建築士 笹木勇一 一級建築士 (大臣)登録第151098号

NO


E

01-6

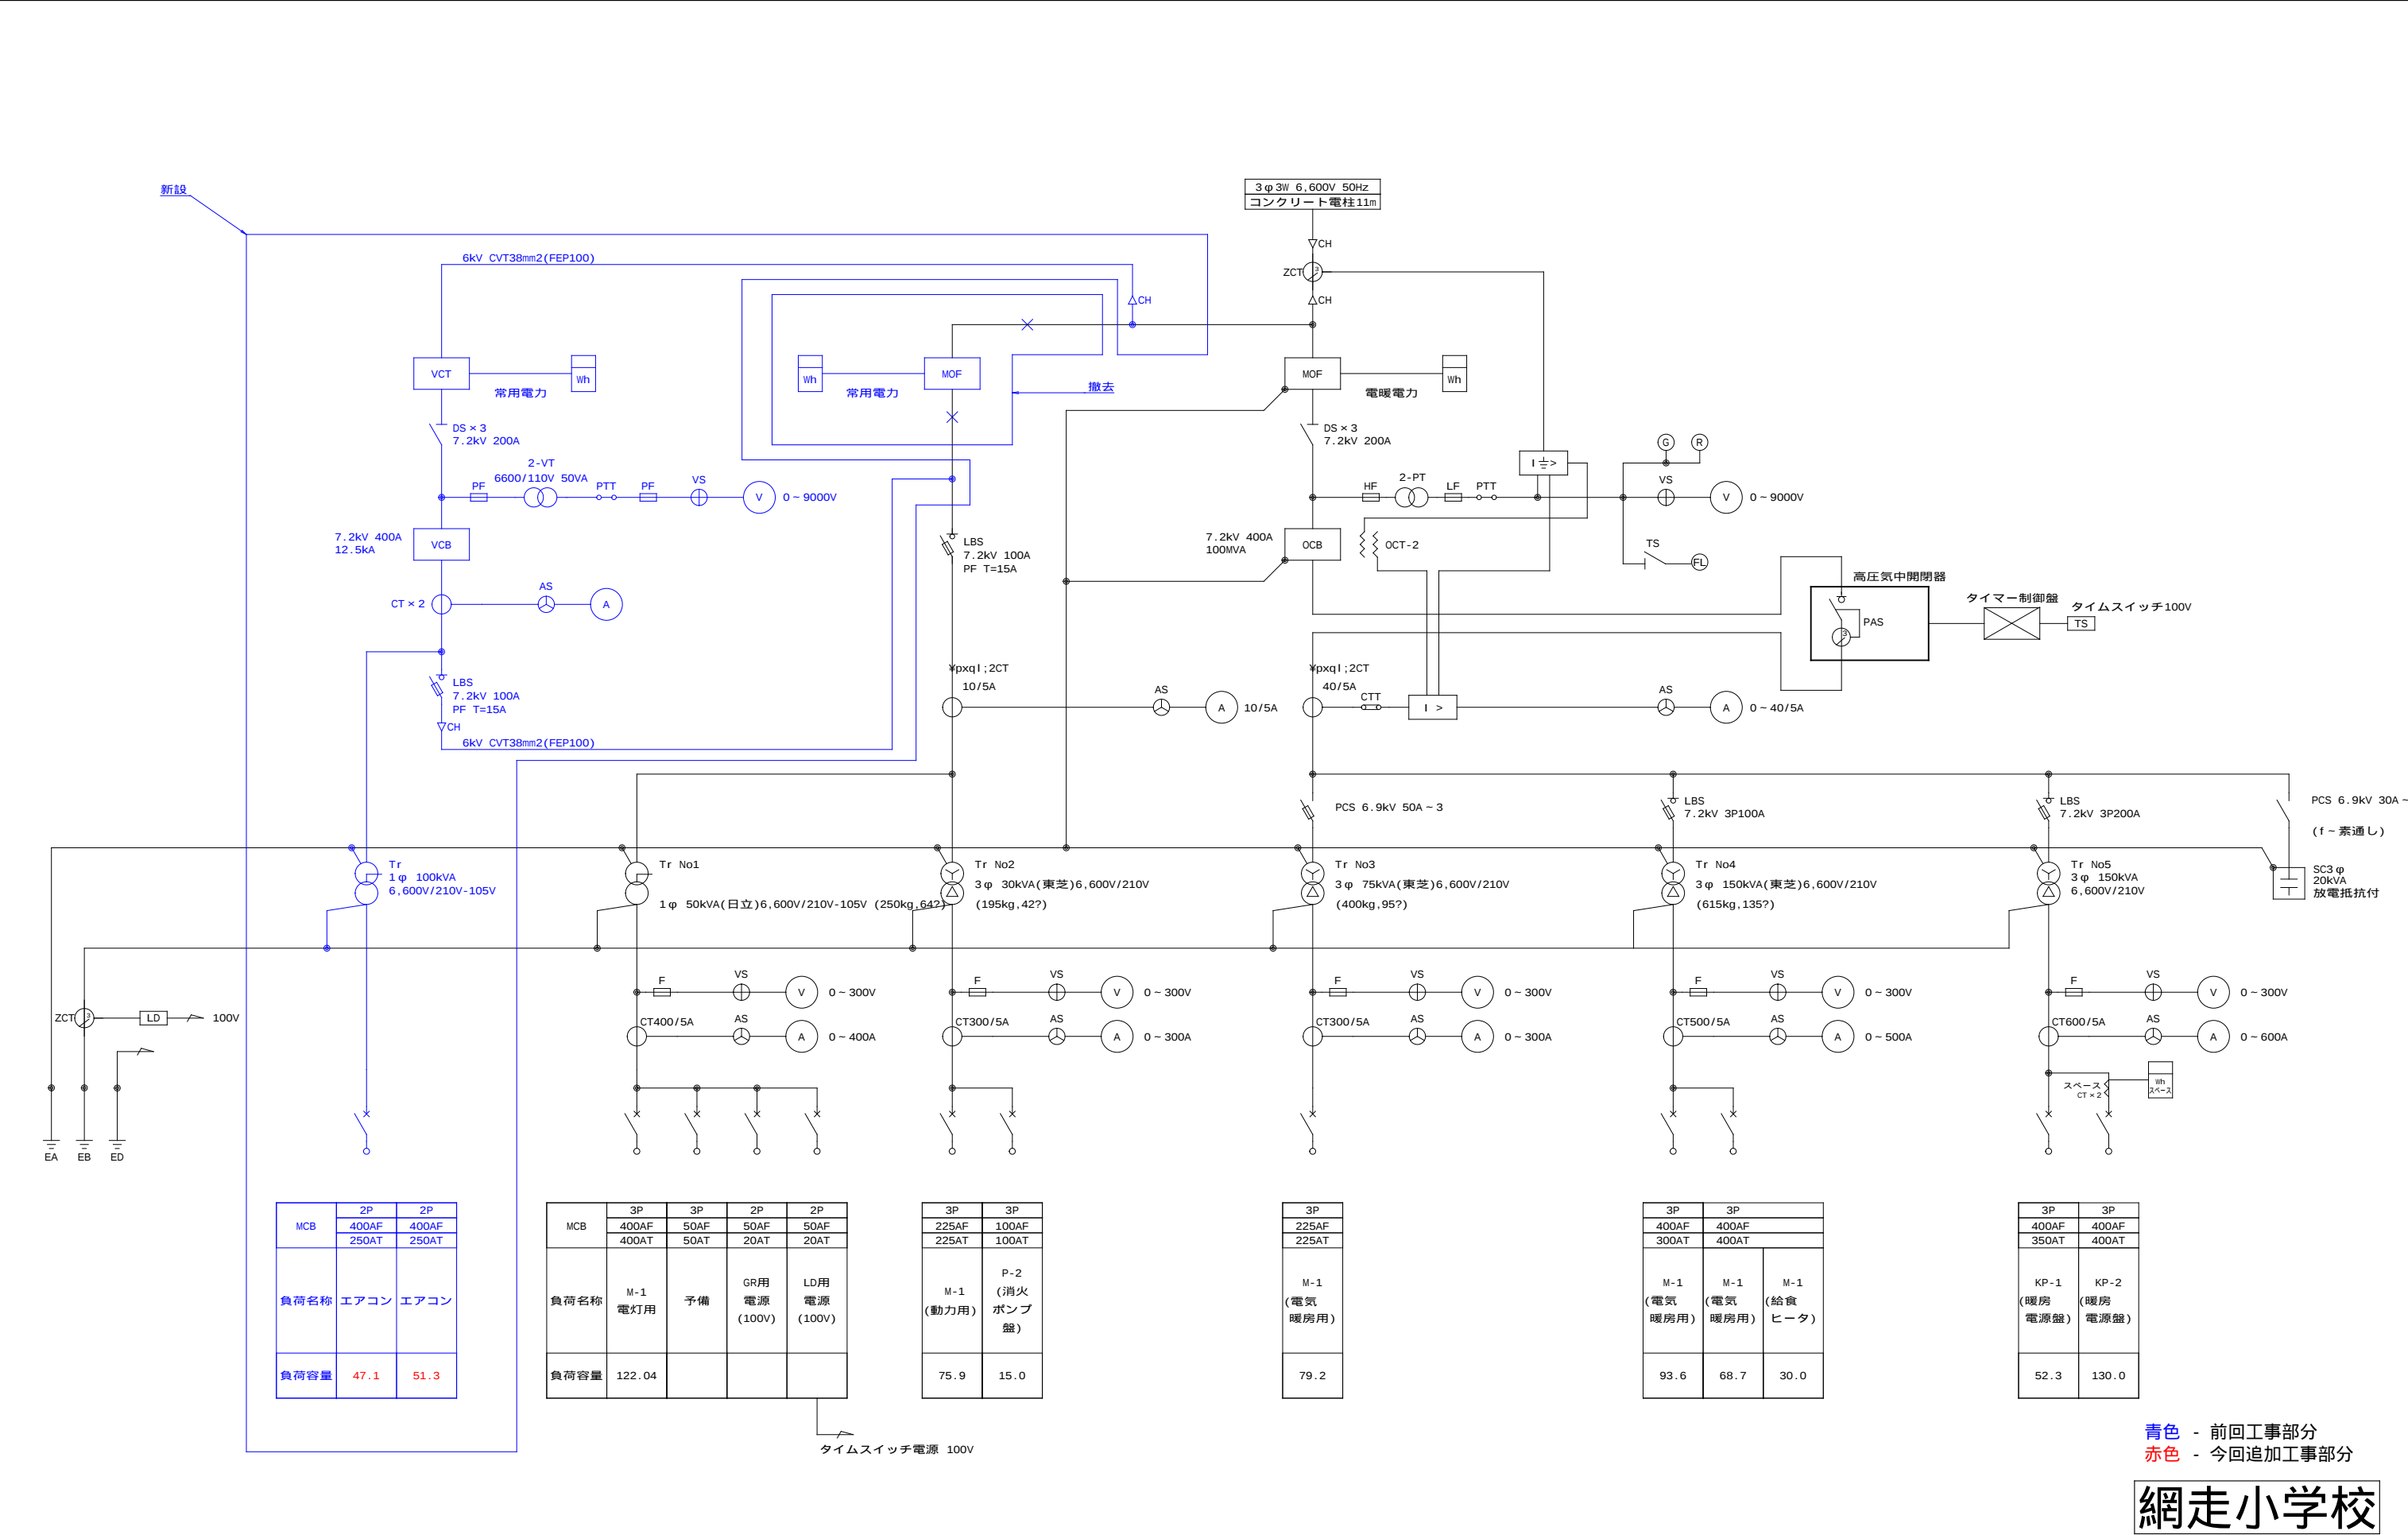


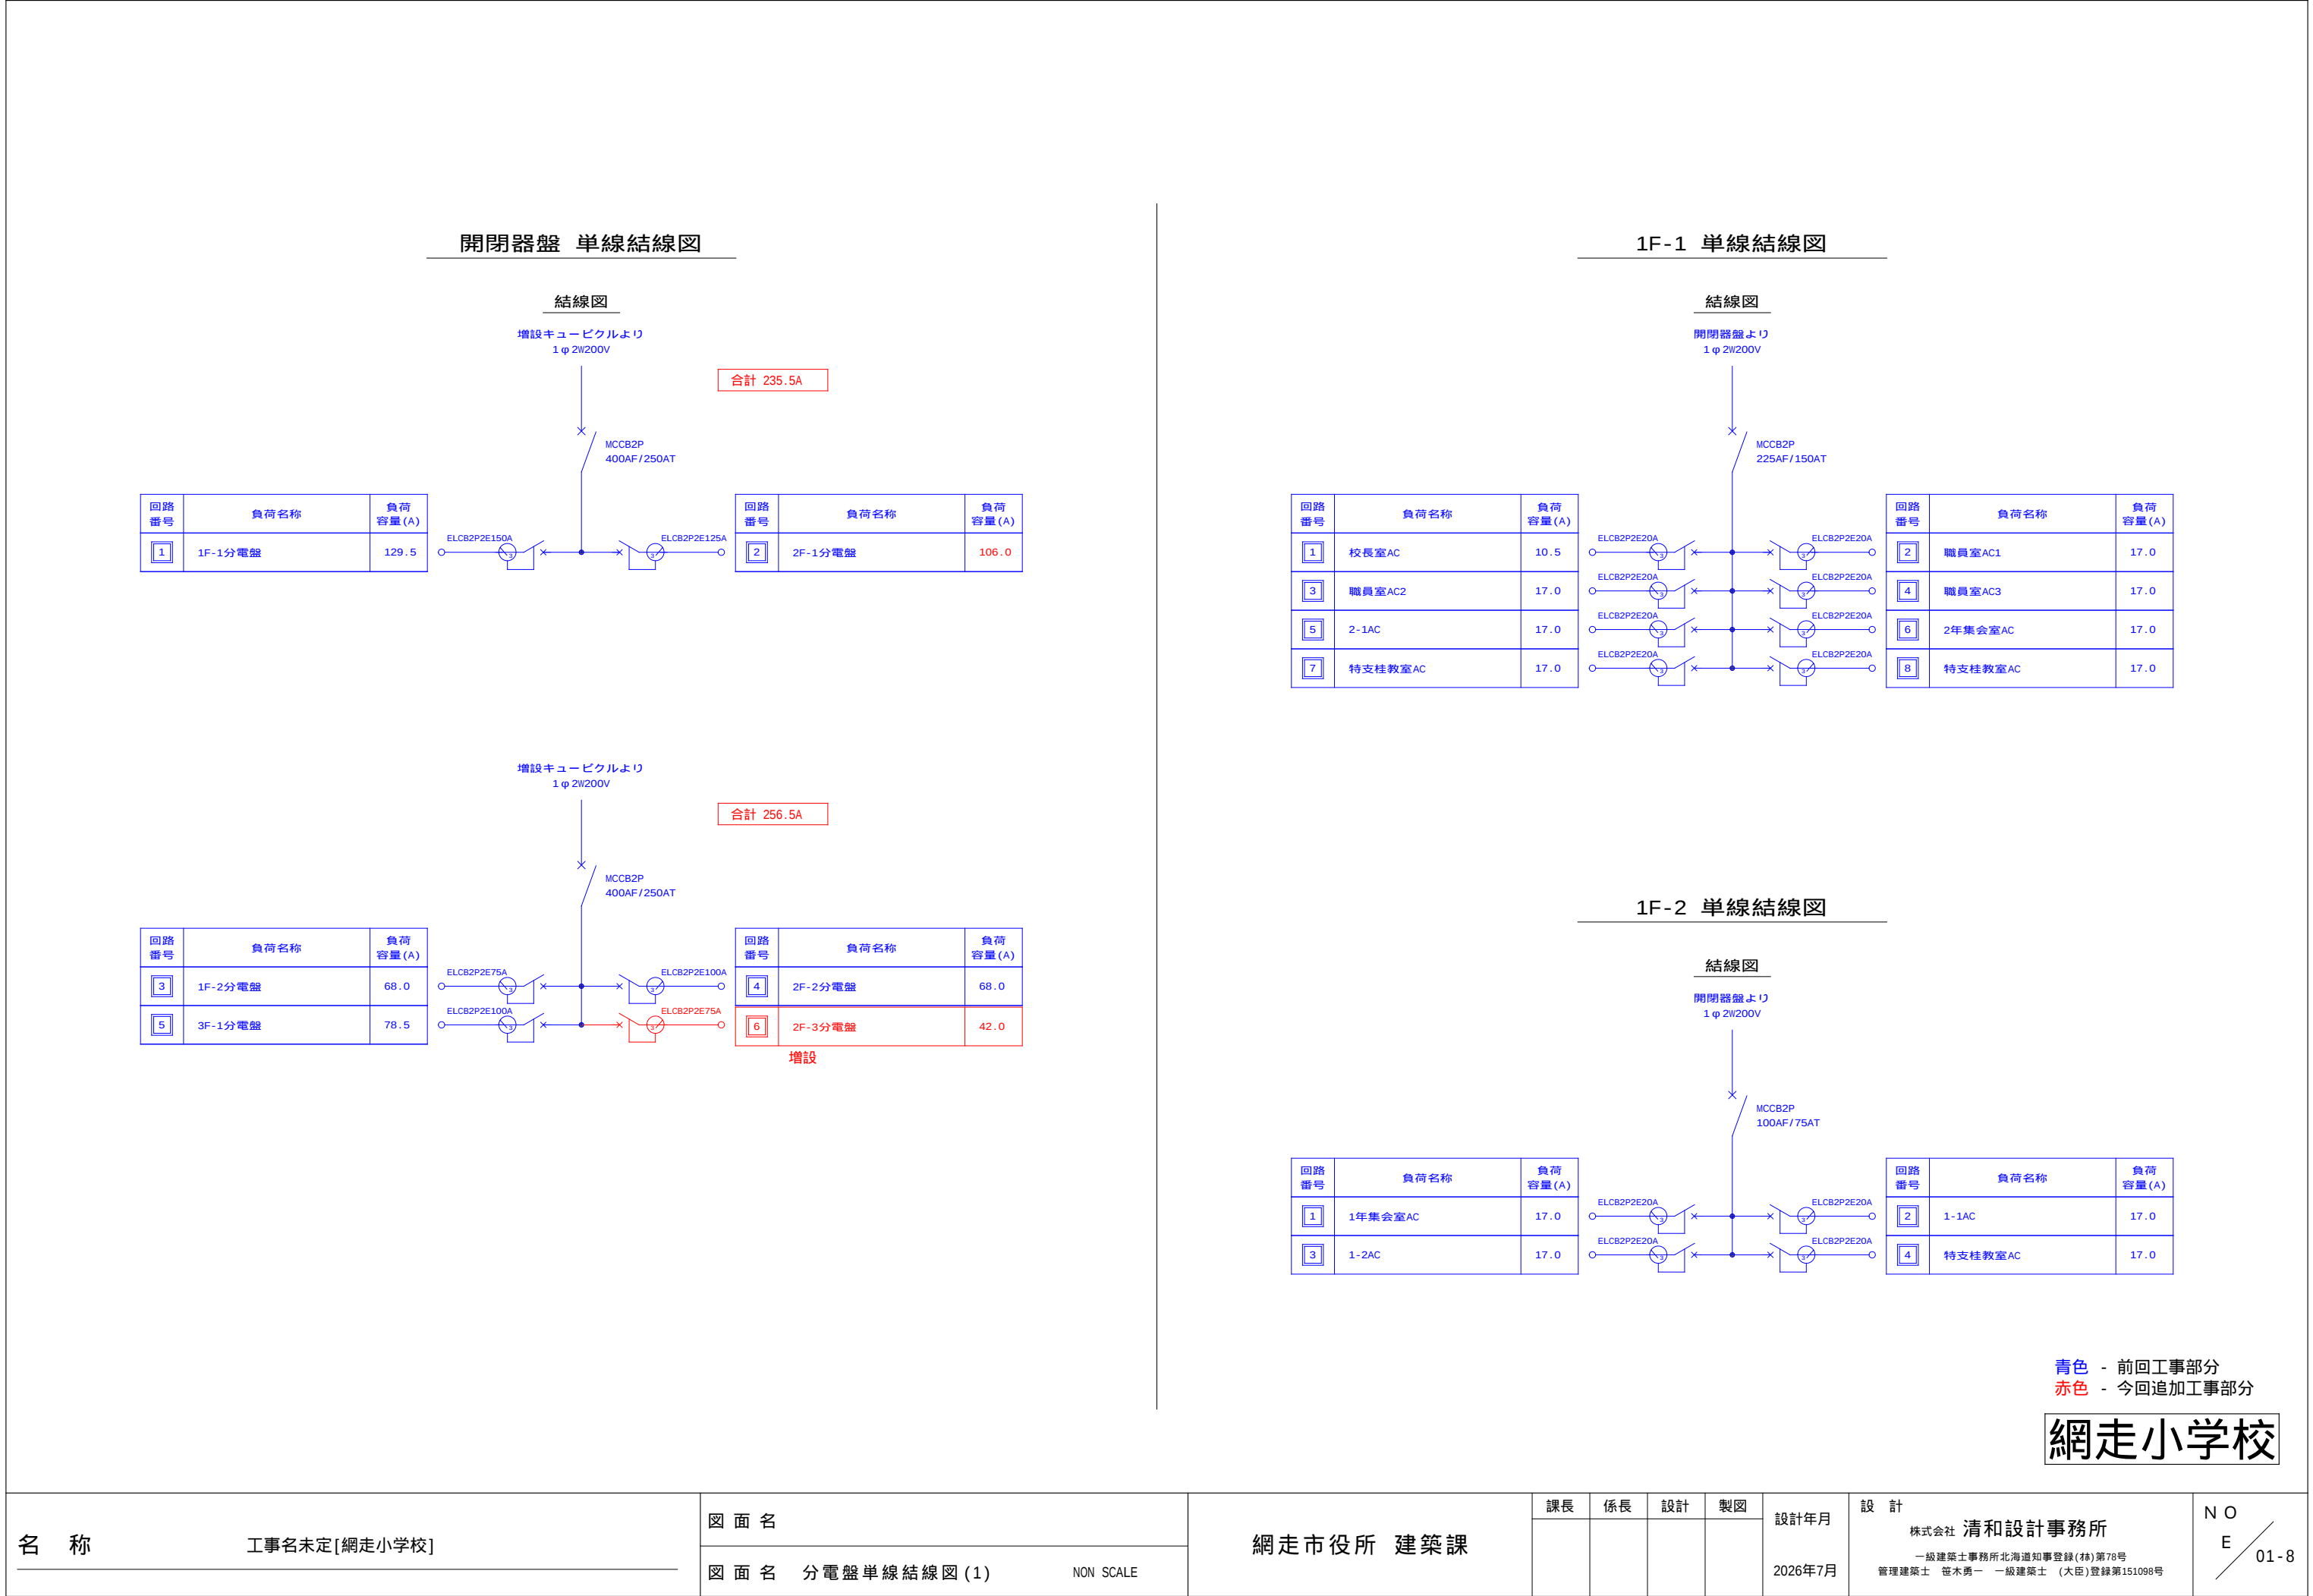


2F-1 単線結線図

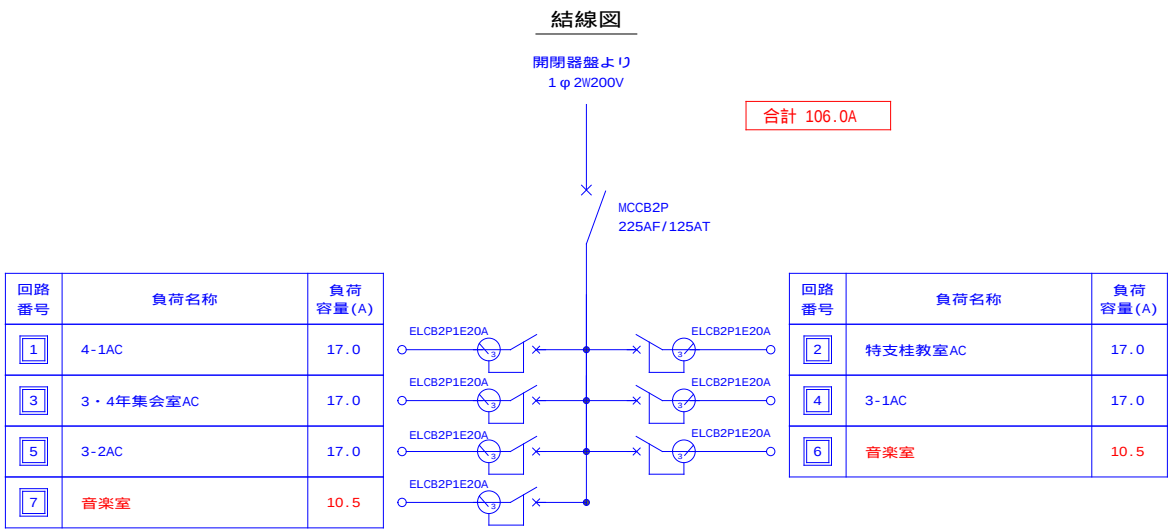


2F-2 単線結線図

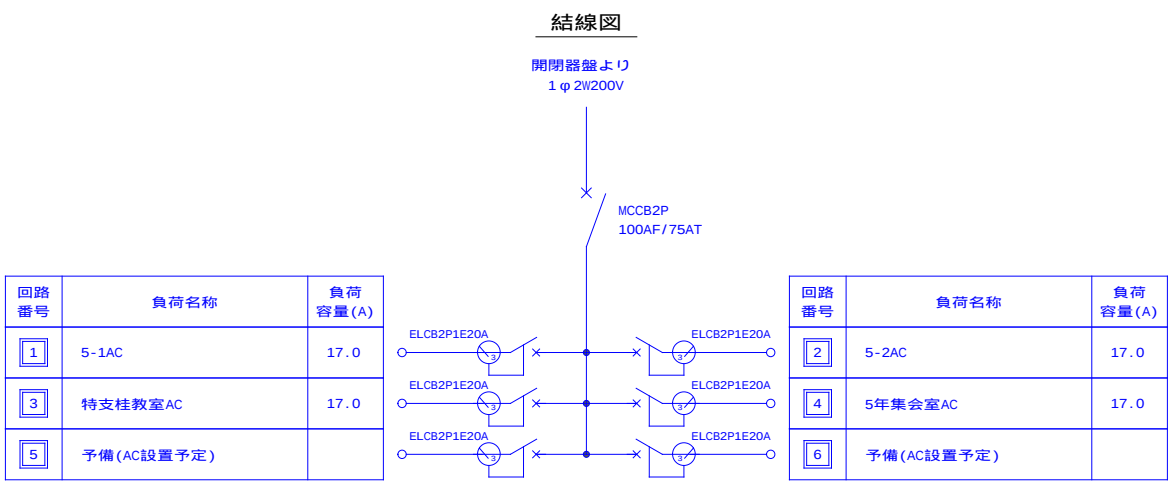

3F 単線結線図

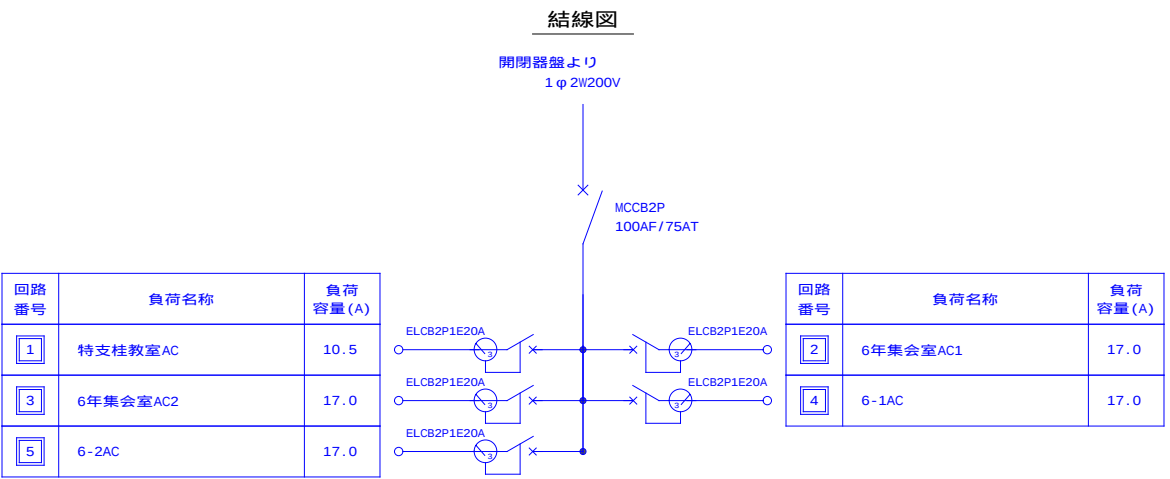

2F-3 単線結線図

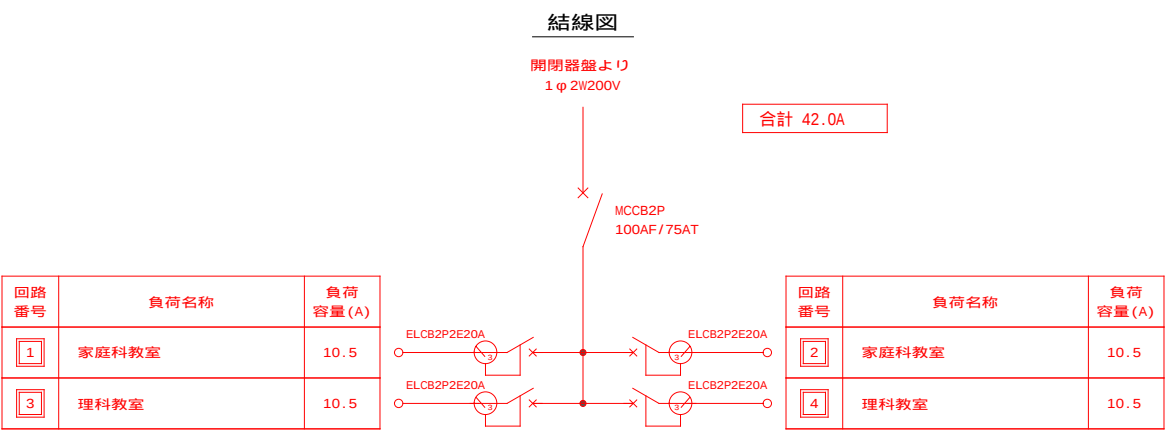

青色 - 前回工事部分
赤色 - 今回追加工事部分

網走小学校

名称 工事名未定[網走小学校]

図面名 分電盤単線結線図(2) NON SCALE

網走市役所 建築課

課長 係長 設計 製図 設計年月 2026年7月 設計 株式会社 清和設計事務所 一級建築士事務所北海道知事登録(株)第78号 管理建築士 笹木勇一 一級建築士 (大臣)登録第151098号 NO E 01-9