

中央小学校：網走市向陽ヶ丘4丁目6 7 - 1



配置図 SCALE 1/600

案内図

^@BM%temp%C\_Users\_seiwa10-03\_Pictures\_中央小学校.JPG.bmp,100,83.16,0,0,1,0


案内図

青色 - 前回工事部分  
赤色 - 今回追加工事部分


# 中央小学校


|     |              |         |           |    |    |    |    |         |                                                                           |                 |
|-----|--------------|---------|-----------|----|----|----|----|---------|---------------------------------------------------------------------------|-----------------|
| 名 称 | 工事名未定[中央小学校] | 図 面 名   | 網走市役所 建築課 | 課長 | 係長 | 設計 | 製図 | 設計年月    | 設 計                                                                       | NO<br>E<br>02-0 |
|     |              | 図 面 名   |           |    |    |    |    |         |                                                                           |                 |
|     |              | 案内図・配置図 |           |    |    |    |    | 2026年7月 | 株式会社 清和設計事務所<br>一級建築士事務所北海道知事登録(林)第78号<br>管理建築士 笹木勇一 一級建築士 (大臣)登録第151098号 |                 |



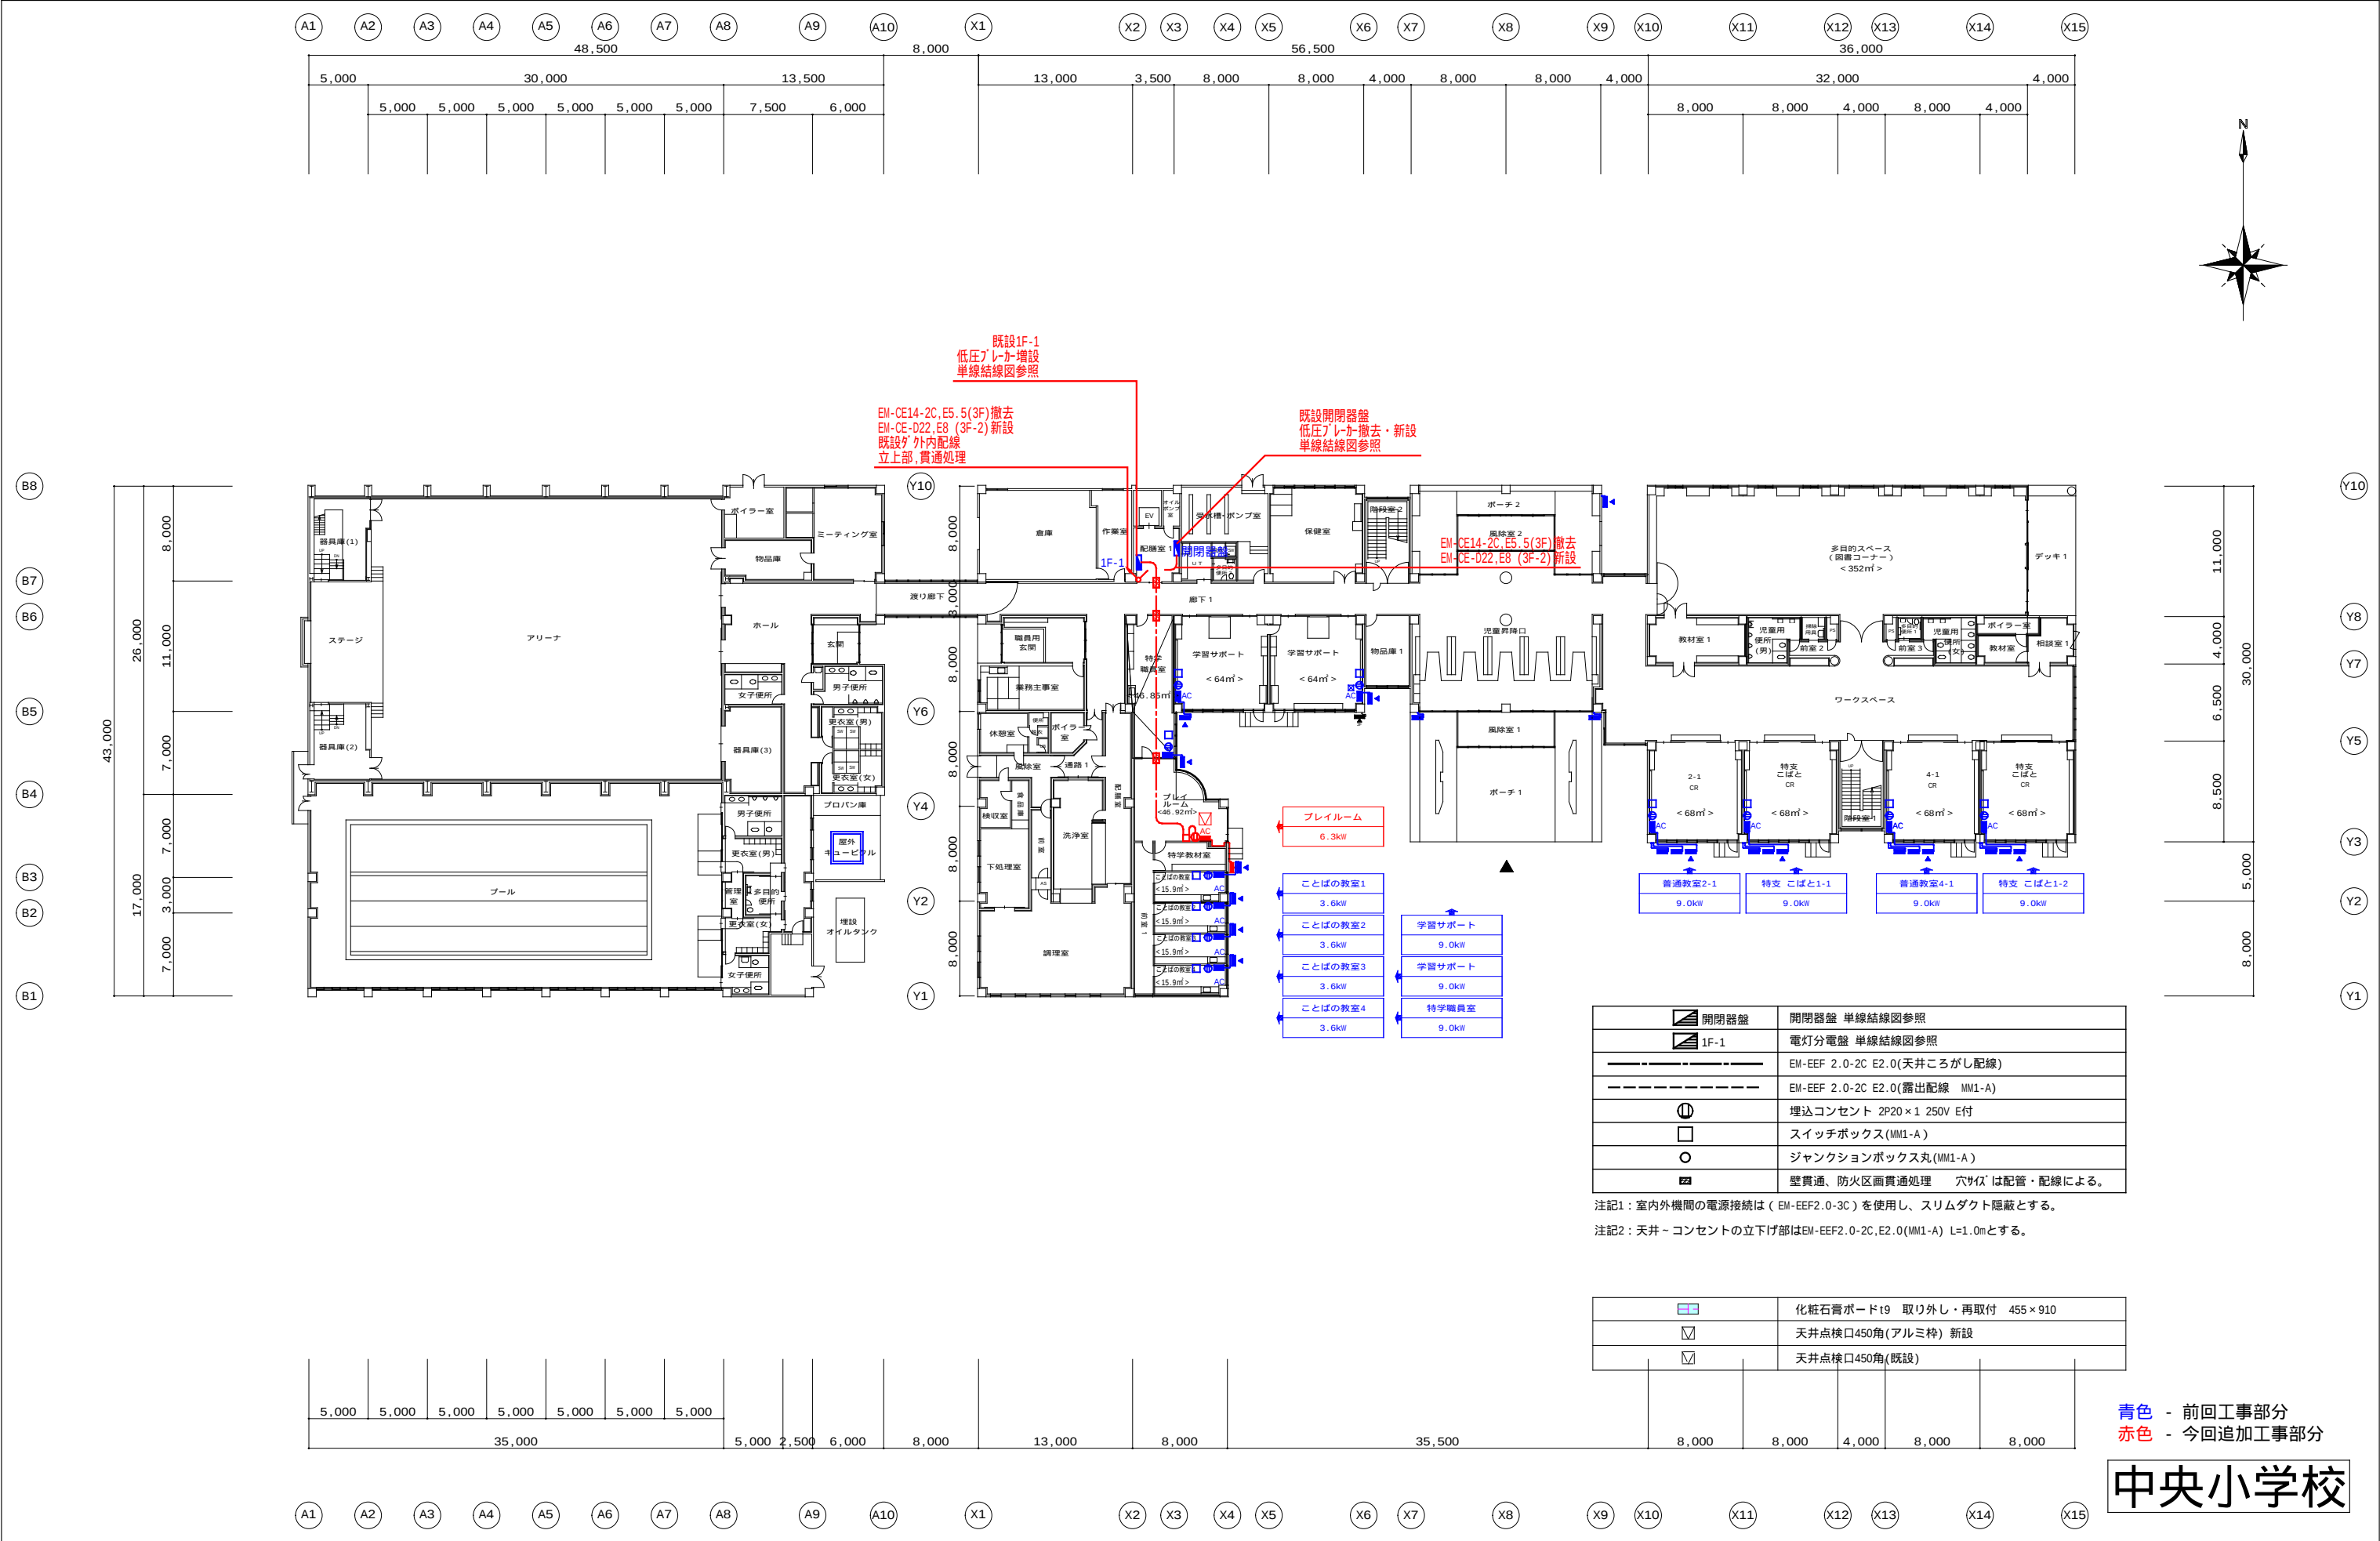


|     |              |       |           |    |    |    |    |         |                                                                           |                  |
|-----|--------------|-------|-----------|----|----|----|----|---------|---------------------------------------------------------------------------|------------------|
| 名 称 | 工事名未定[中央小学校] | 図 面 名 | 網走市役所 建築課 | 課長 | 係長 | 設計 | 製図 | 設計年月    | 設 計                                                                       | N O<br>E<br>02-2 |
|     |              | 図 面 名 |           |    |    |    |    | 2026年7月 | 株式会社 清和設計事務所<br>一級建築士事務所北海道知事登録(林)第78号<br>管理建築士 笹木勇一 一級建築士 (大臣)登録第151098号 |                  |

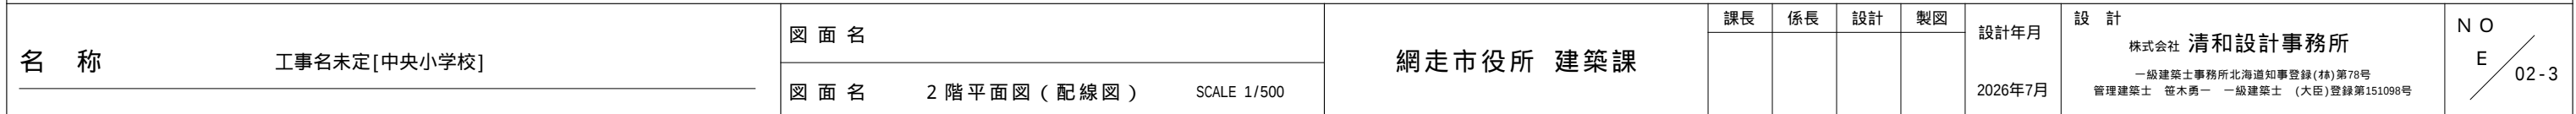


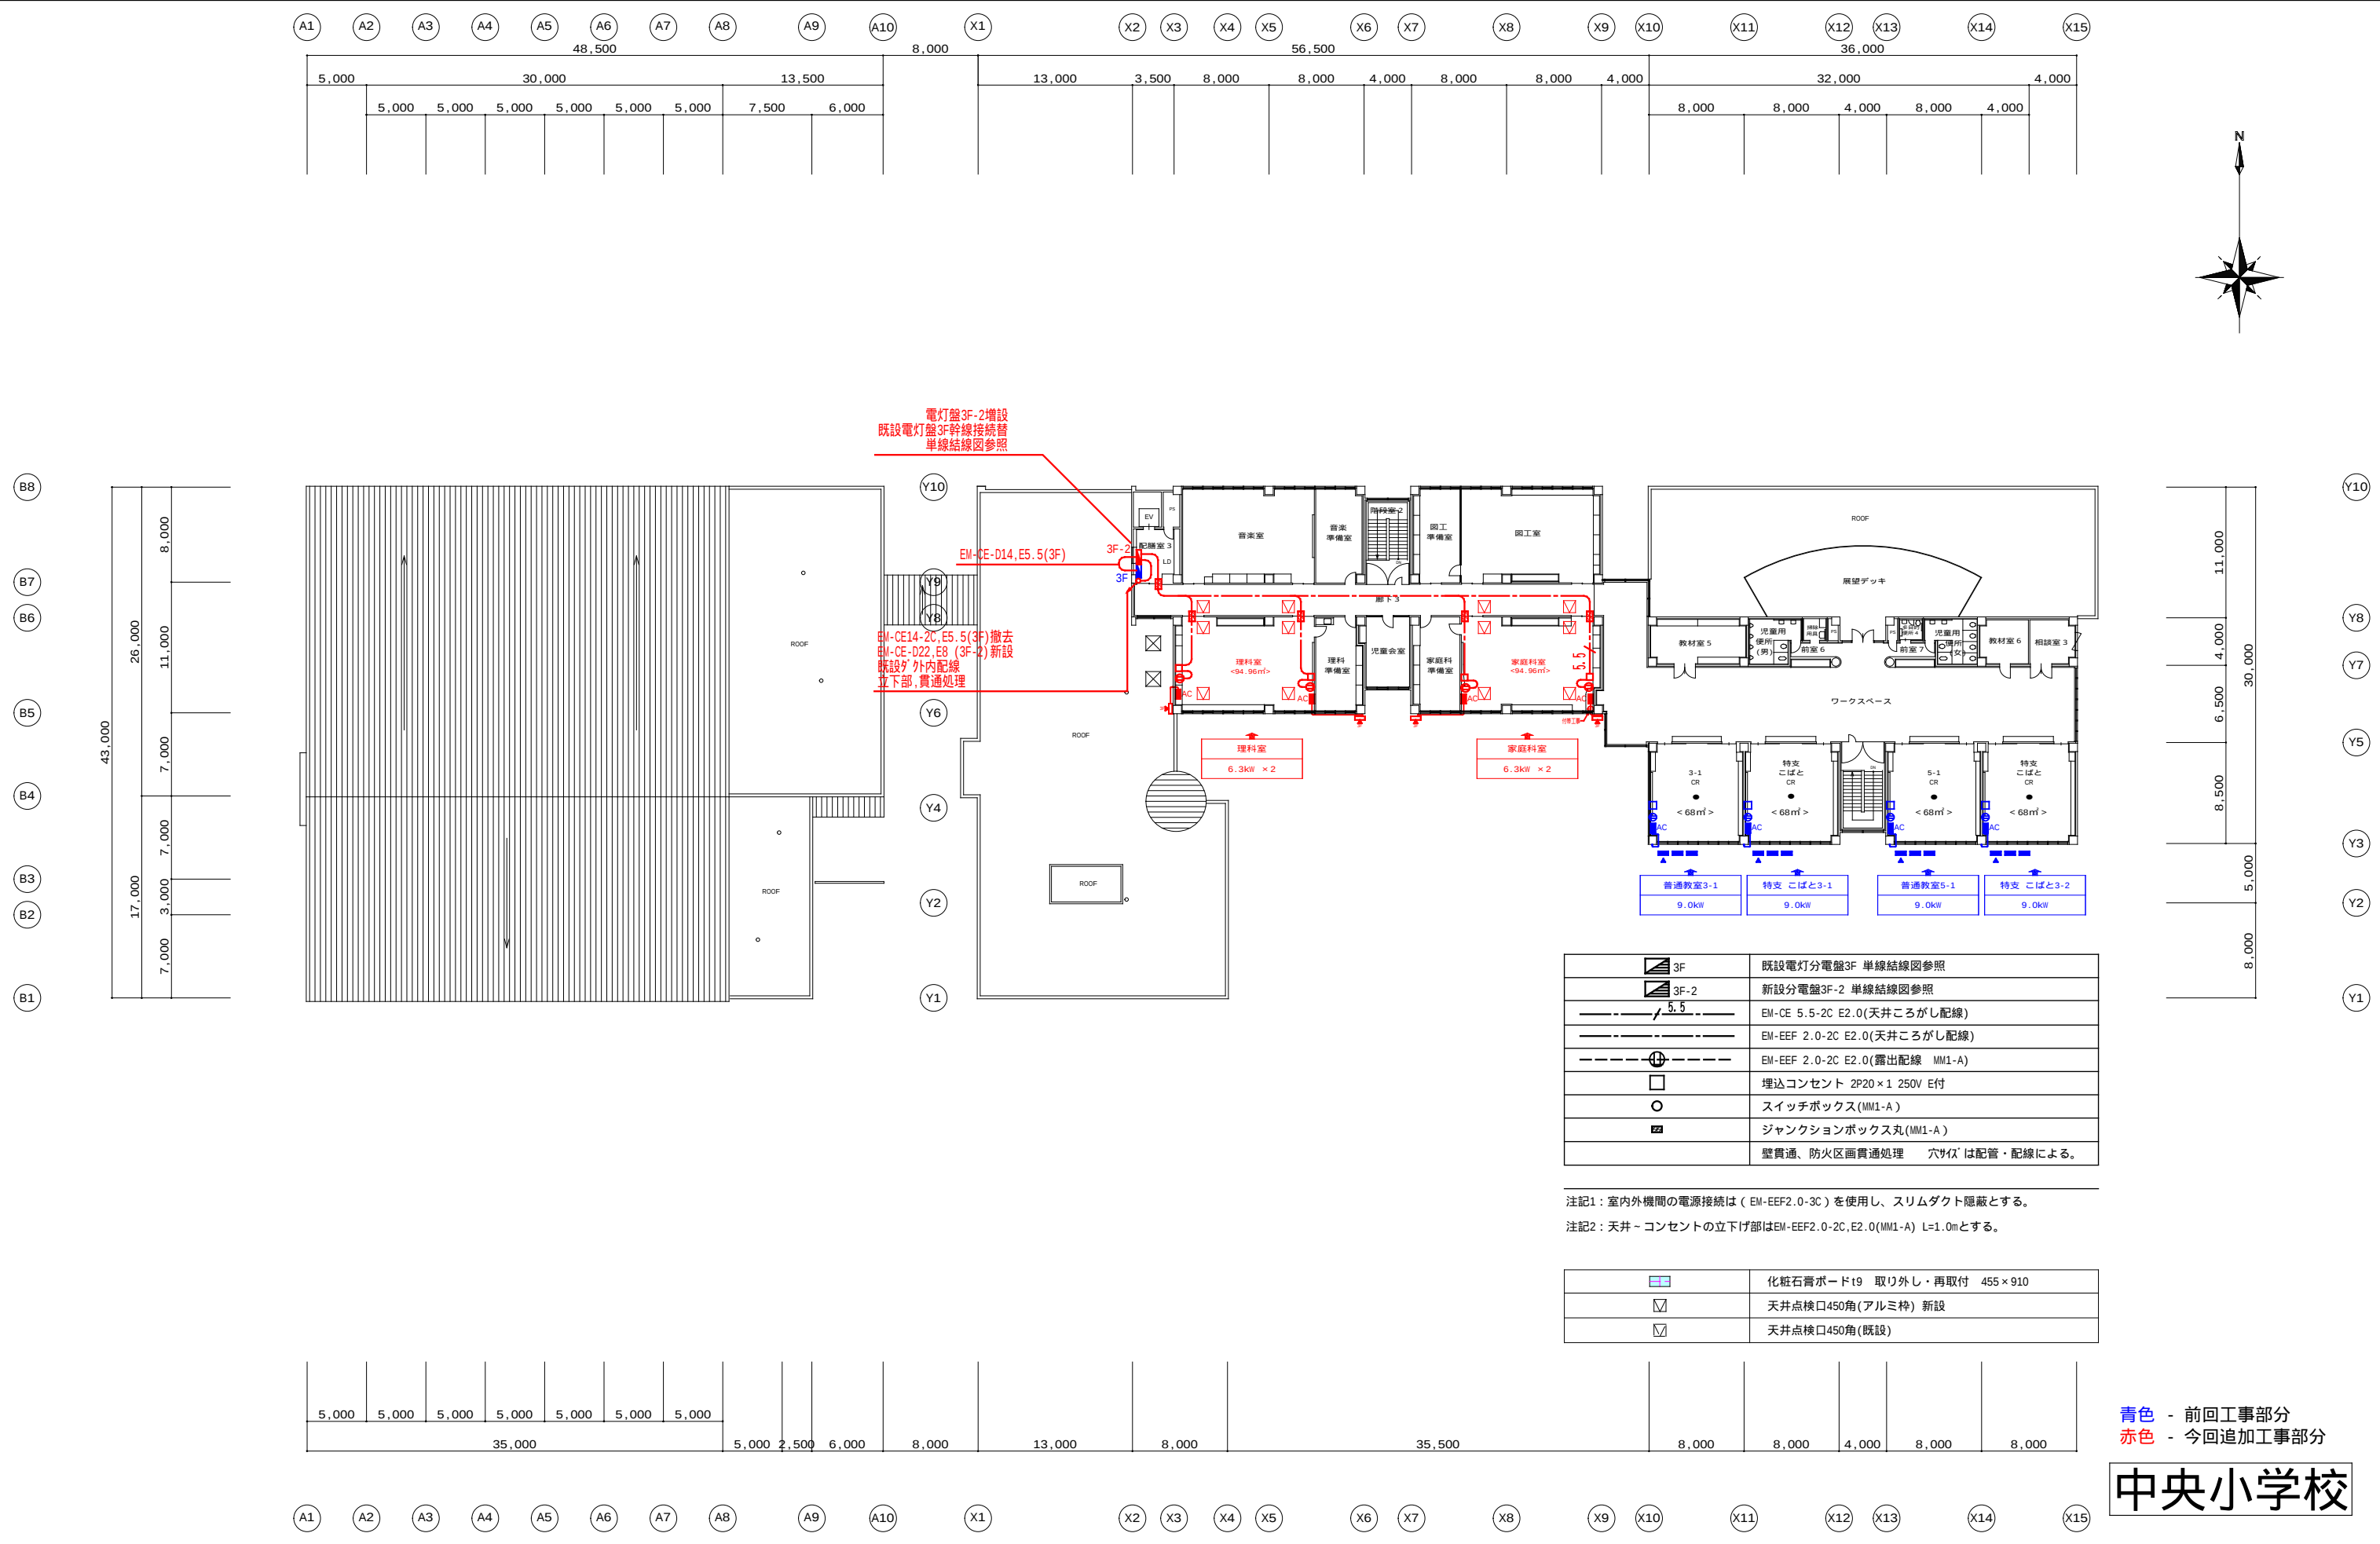


|     |              |       |           |    |    |    |    |         |     |                                                                           |                  |
|-----|--------------|-------|-----------|----|----|----|----|---------|-----|---------------------------------------------------------------------------|------------------|
| 名 称 | 工事名未定[中央小学校] | 図 面 名 | 網走市役所 建築課 | 課長 | 係長 | 設計 | 製図 | 設計年月    | 設 計 | 株式会社 清和設計事務所<br>一級建築士事務所北海道知事登録(林)第78号<br>管理建築士 笹木勇一 一級建築士 (大臣)登録第151098号 | N O<br>E<br>02-4 |
|     |              | 図 面 名 |           |    |    |    |    | 2026年7月 |     |                                                                           |                  |

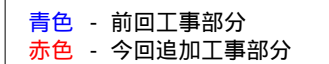


開閉器盤 単線結線図

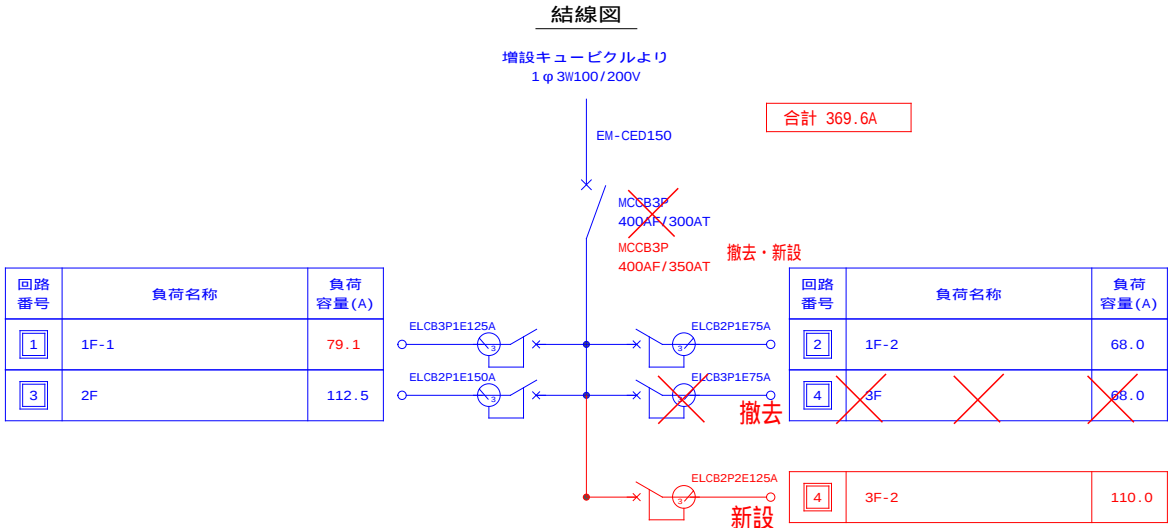

1F-1 単線結線図

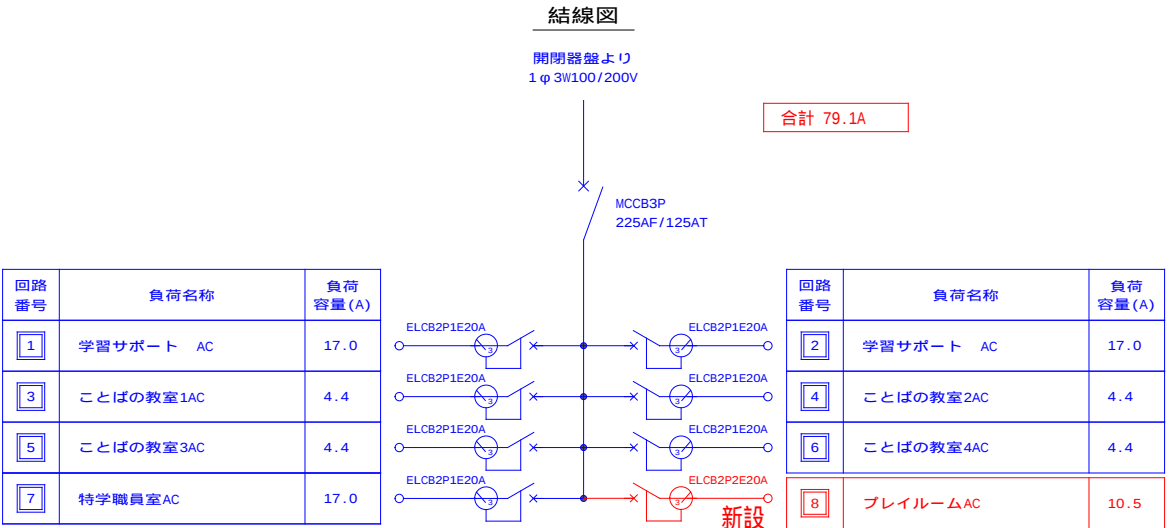

1F-2 単線結線図

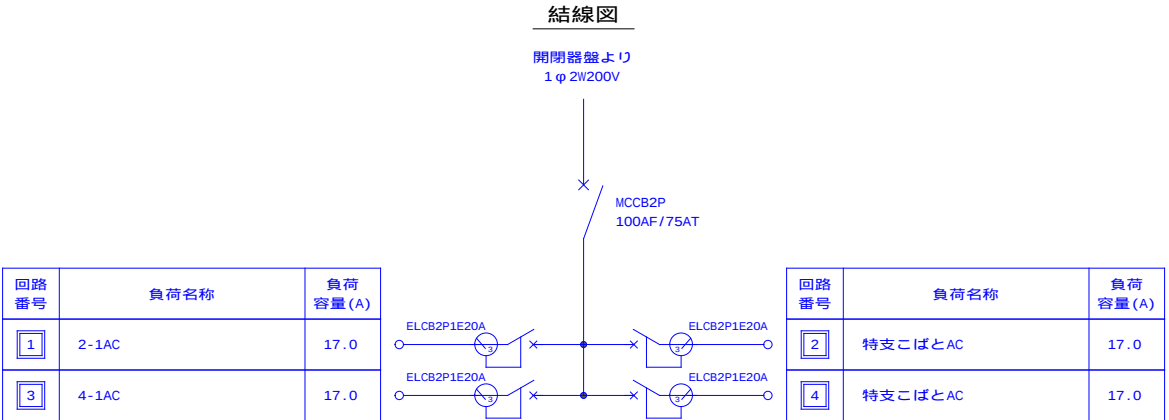


青色 - 前回工事部分  
赤色 - 今回追加工事部分


中央小学校

|     |              |       |           |              |           |    |    |         |                                                                           |                  |
|-----|--------------|-------|-----------|--------------|-----------|----|----|---------|---------------------------------------------------------------------------|------------------|
| 名 称 | 工事名未定[中央小学校] | 図 面 名 | 網走市役所 建築課 | 課長           | 係長        | 設計 | 製図 | 設計年月    | 設 計                                                                       | N O<br>E<br>02-6 |
|     |              | 図 面 名 |           | 分電盤単線結線図 (1) | NON SCALE |    |    |         |                                                                           |                  |
|     |              |       |           |              |           |    |    | 2026年7月 | 株式会社 清和設計事務所<br>一級建築士事務所北海道知事登録(株)第78号<br>管理建築士 笹木勇一 一級建築士 (大臣)登録第151098号 |                  |


2F 単線結線図

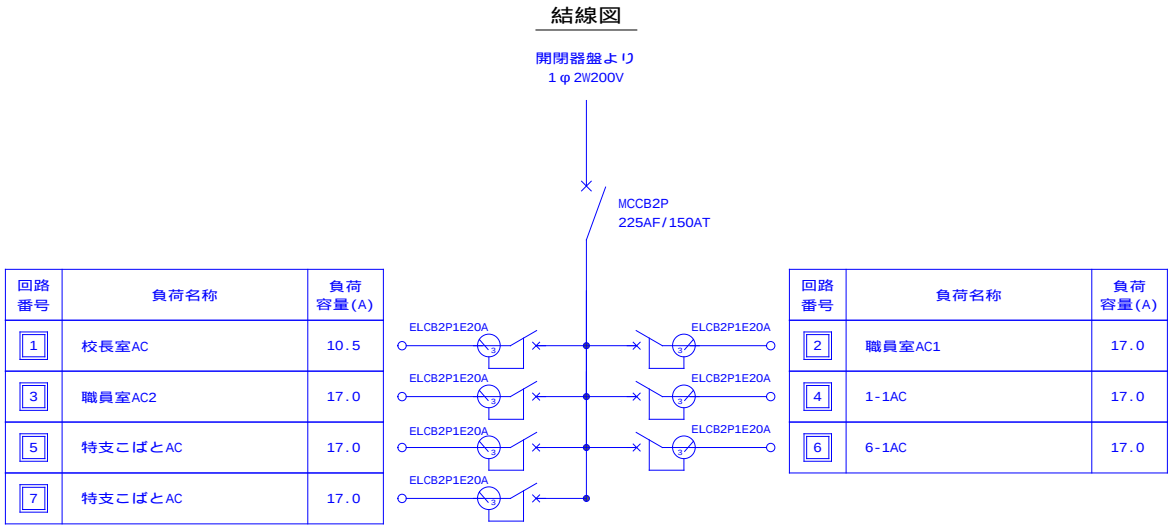

3F 単線結線図

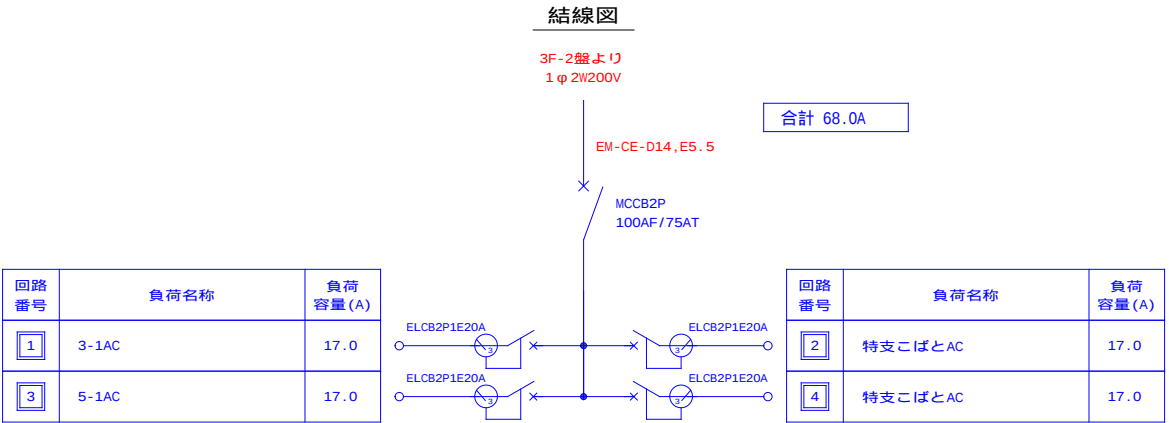

3F-2 単線結線図

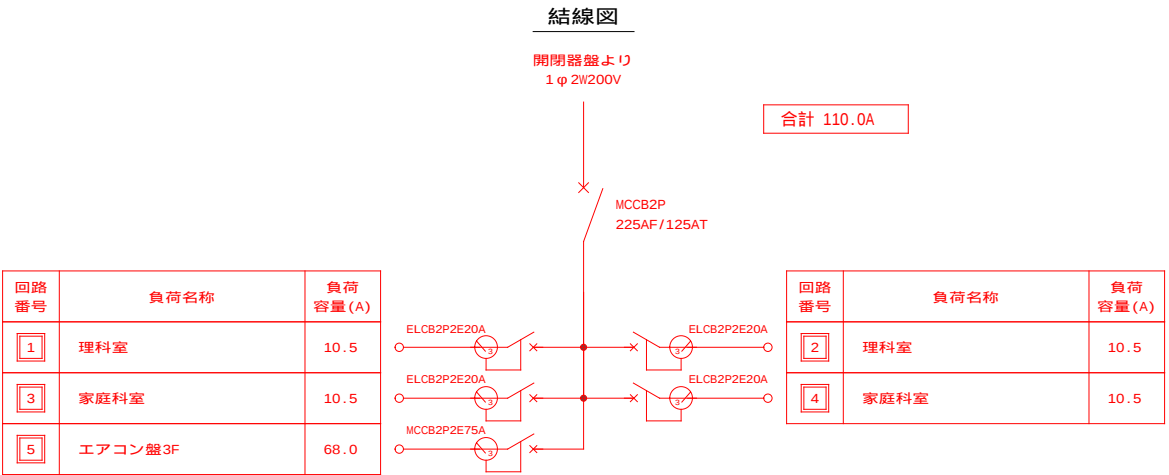

青色 - 前回工事部分  
赤色 - 今回追加工事部分

中央小学校

名 称

工事名未定[中央小学校]

図 面 名

図 面 名 分電盤単線結線図(2)

NON SCALE

網走市役所 建築課

課長

係長

設計

製図

設計年月

2026年7月

設 計

株式会社 清和設計事務所

一級建築士事務所北海道知事登録(株)第78号  
管理建築士 笹木勇一 一級建築士 (大臣)登録第151098号

N O

E

02-7