

 


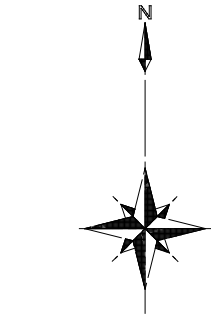

西小学校：網走市新町1丁目8-10

案内図

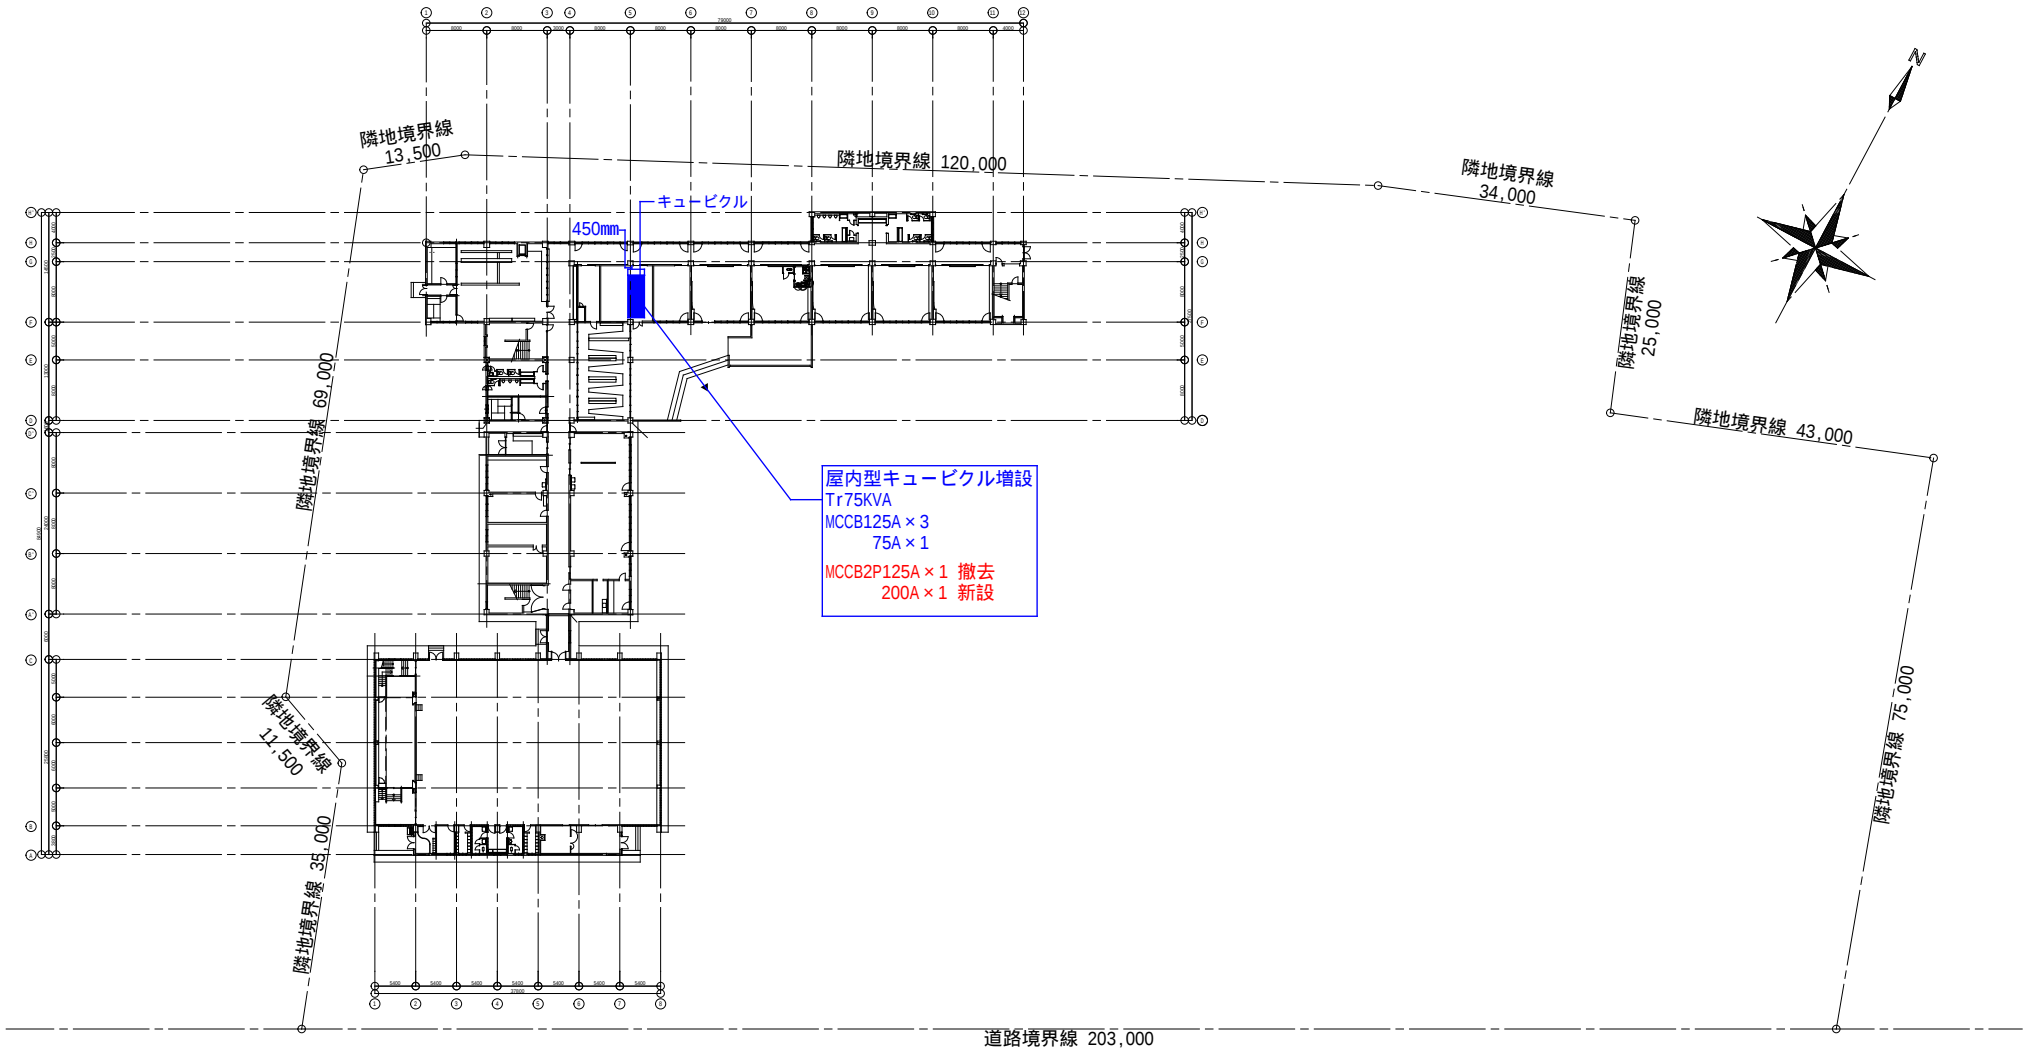


配置図 SCALE 1/1000


青色 - 前回工事部分
赤色 - 今回追加工事部分

西小学校

名 称	工事名未定[西小学校]	図 面 名	網走市役所 建築課	課長	係長	設計	製図	設計年月	設 計 株式会社 清和設計事務所 一級建築士事務所北海道知事登録(林)第78号 管理建築士 笹木勇一 一級建築士 (大臣)登録第151098号	N O E / 03-0
		図 面 名 案内図・配置図 SCALE 1/1000						2026年7月		

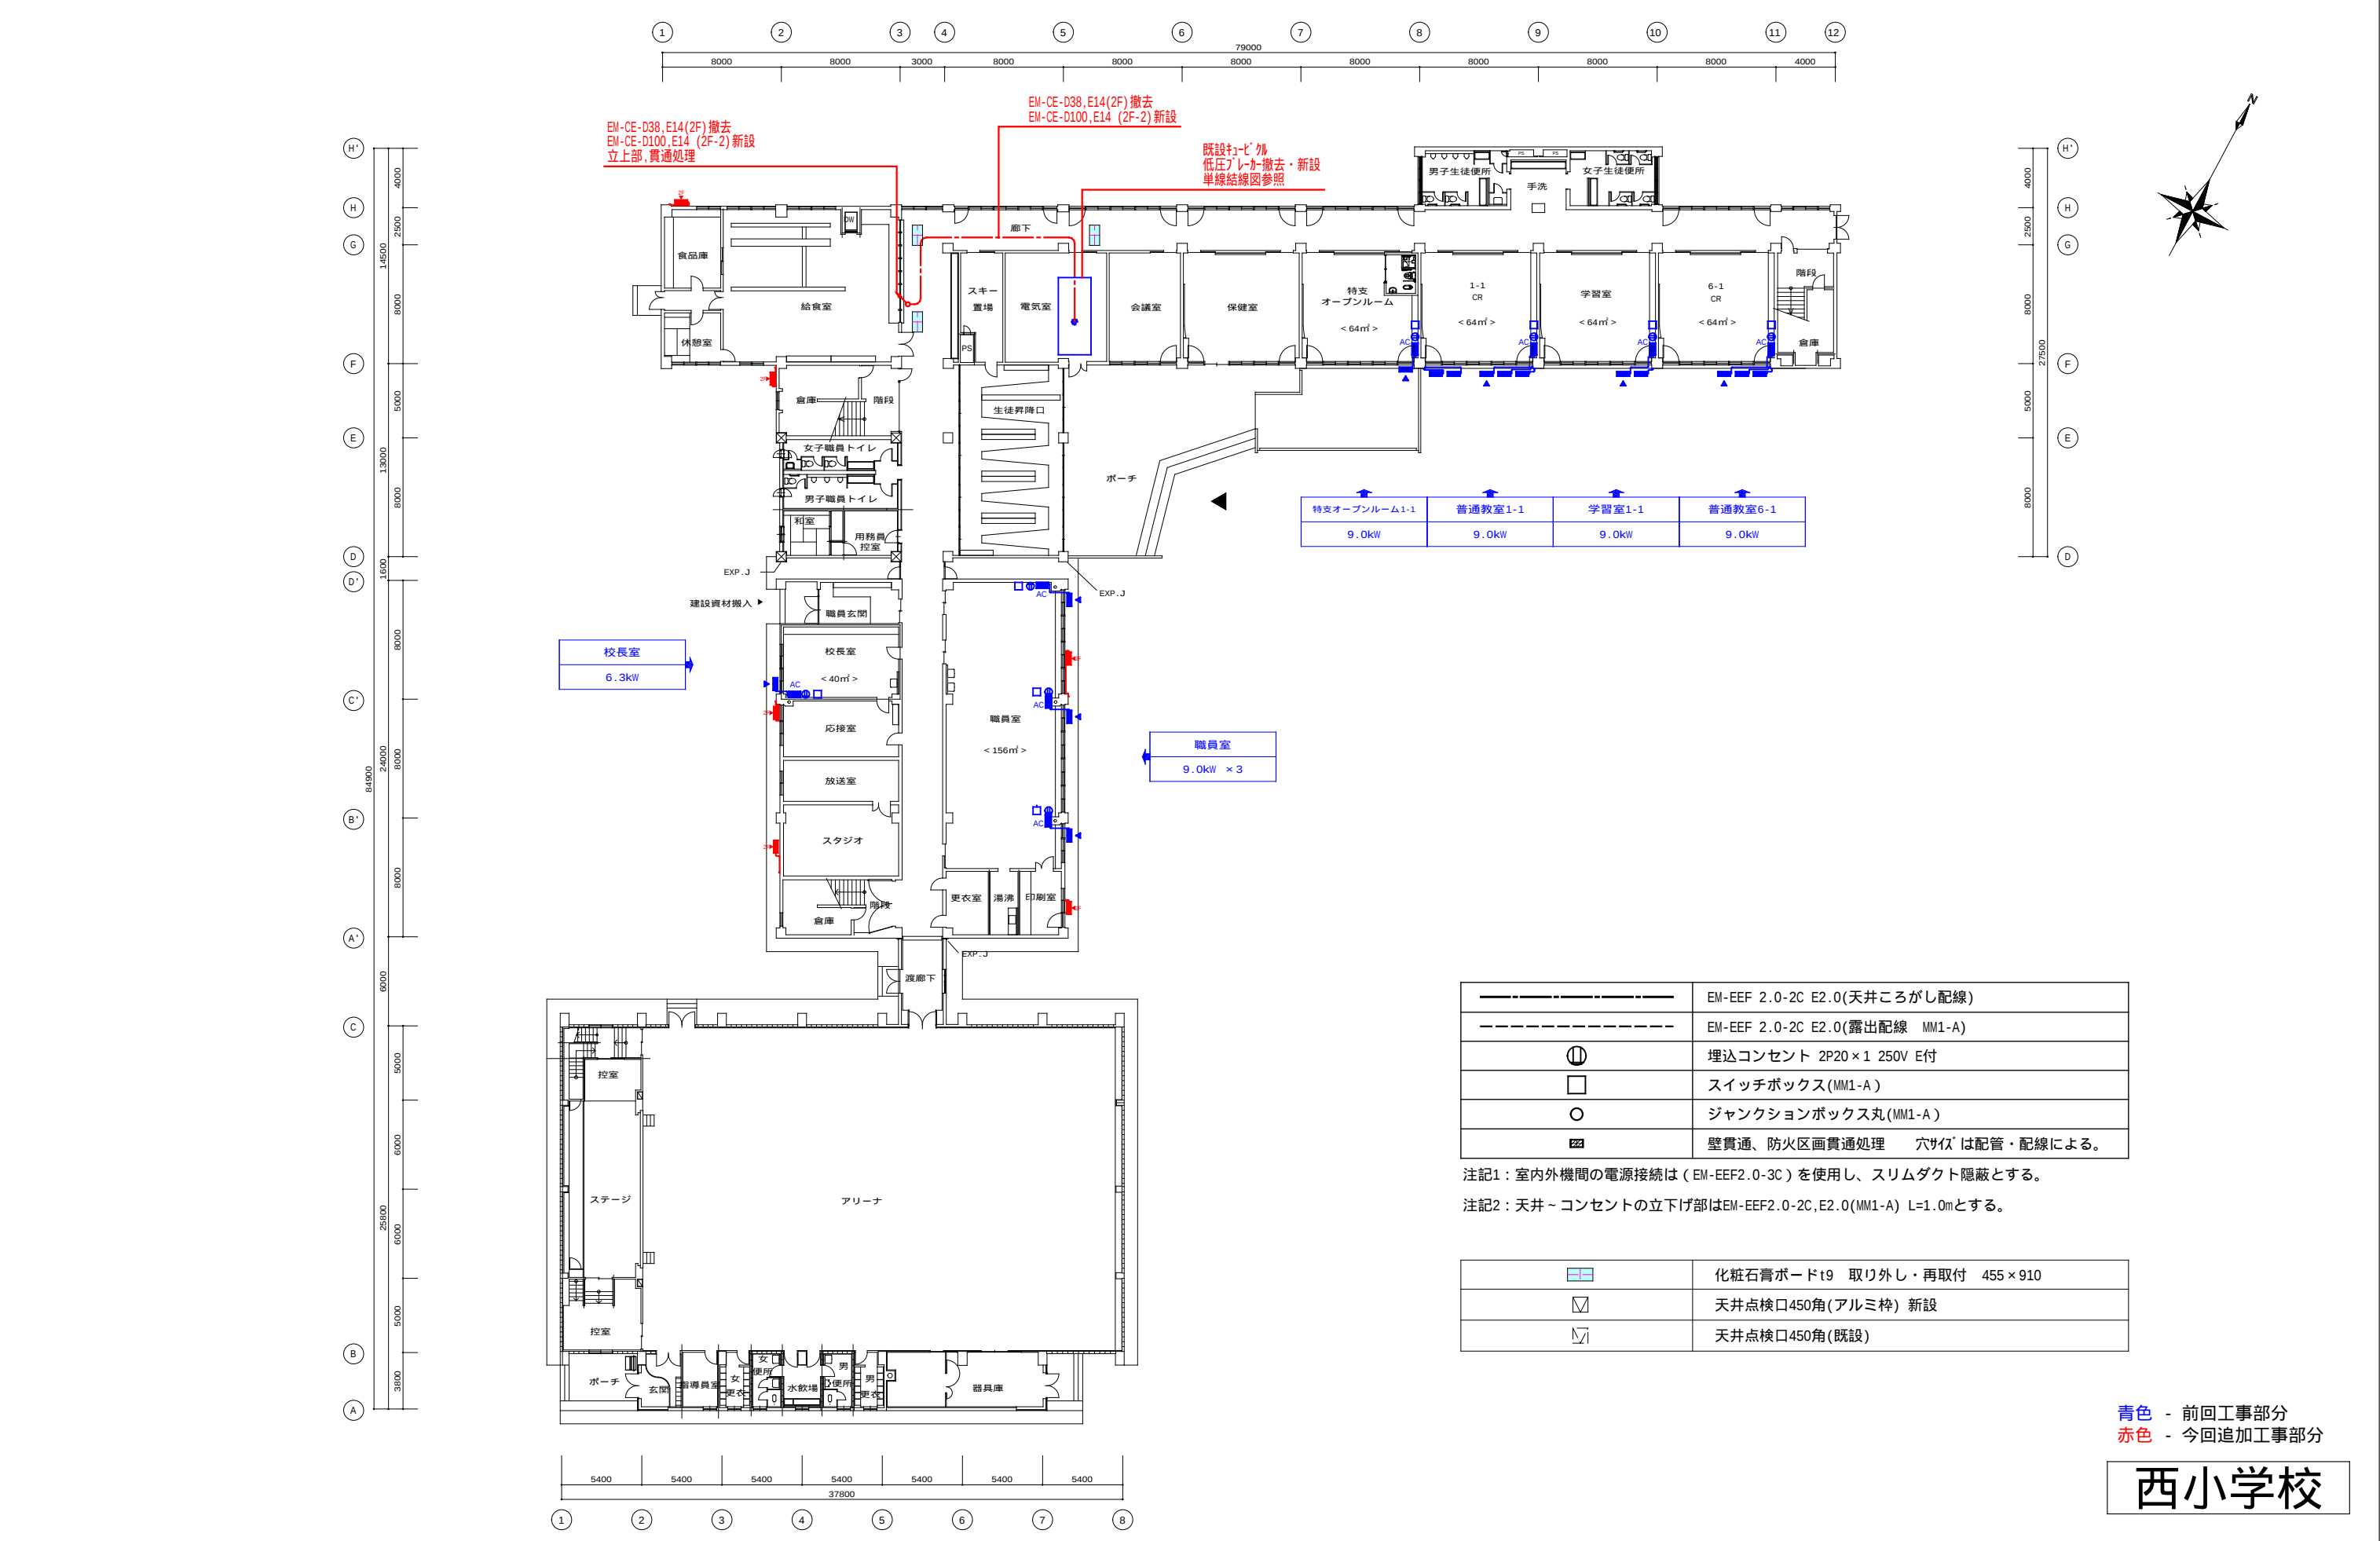

名 称	工事名未定[網走小学校]	図 面 名	網走市役所 建築課	課長	係長	設計	製図	設計年月	設 計	N O E 03-2
		図 面 名						2026年7月	株式会社 清和設計事務所 一級建築士事務所北海道知事登録(林)第78号 管理建築士 笹木勇一 一級建築士 (大臣)登録第151098号	

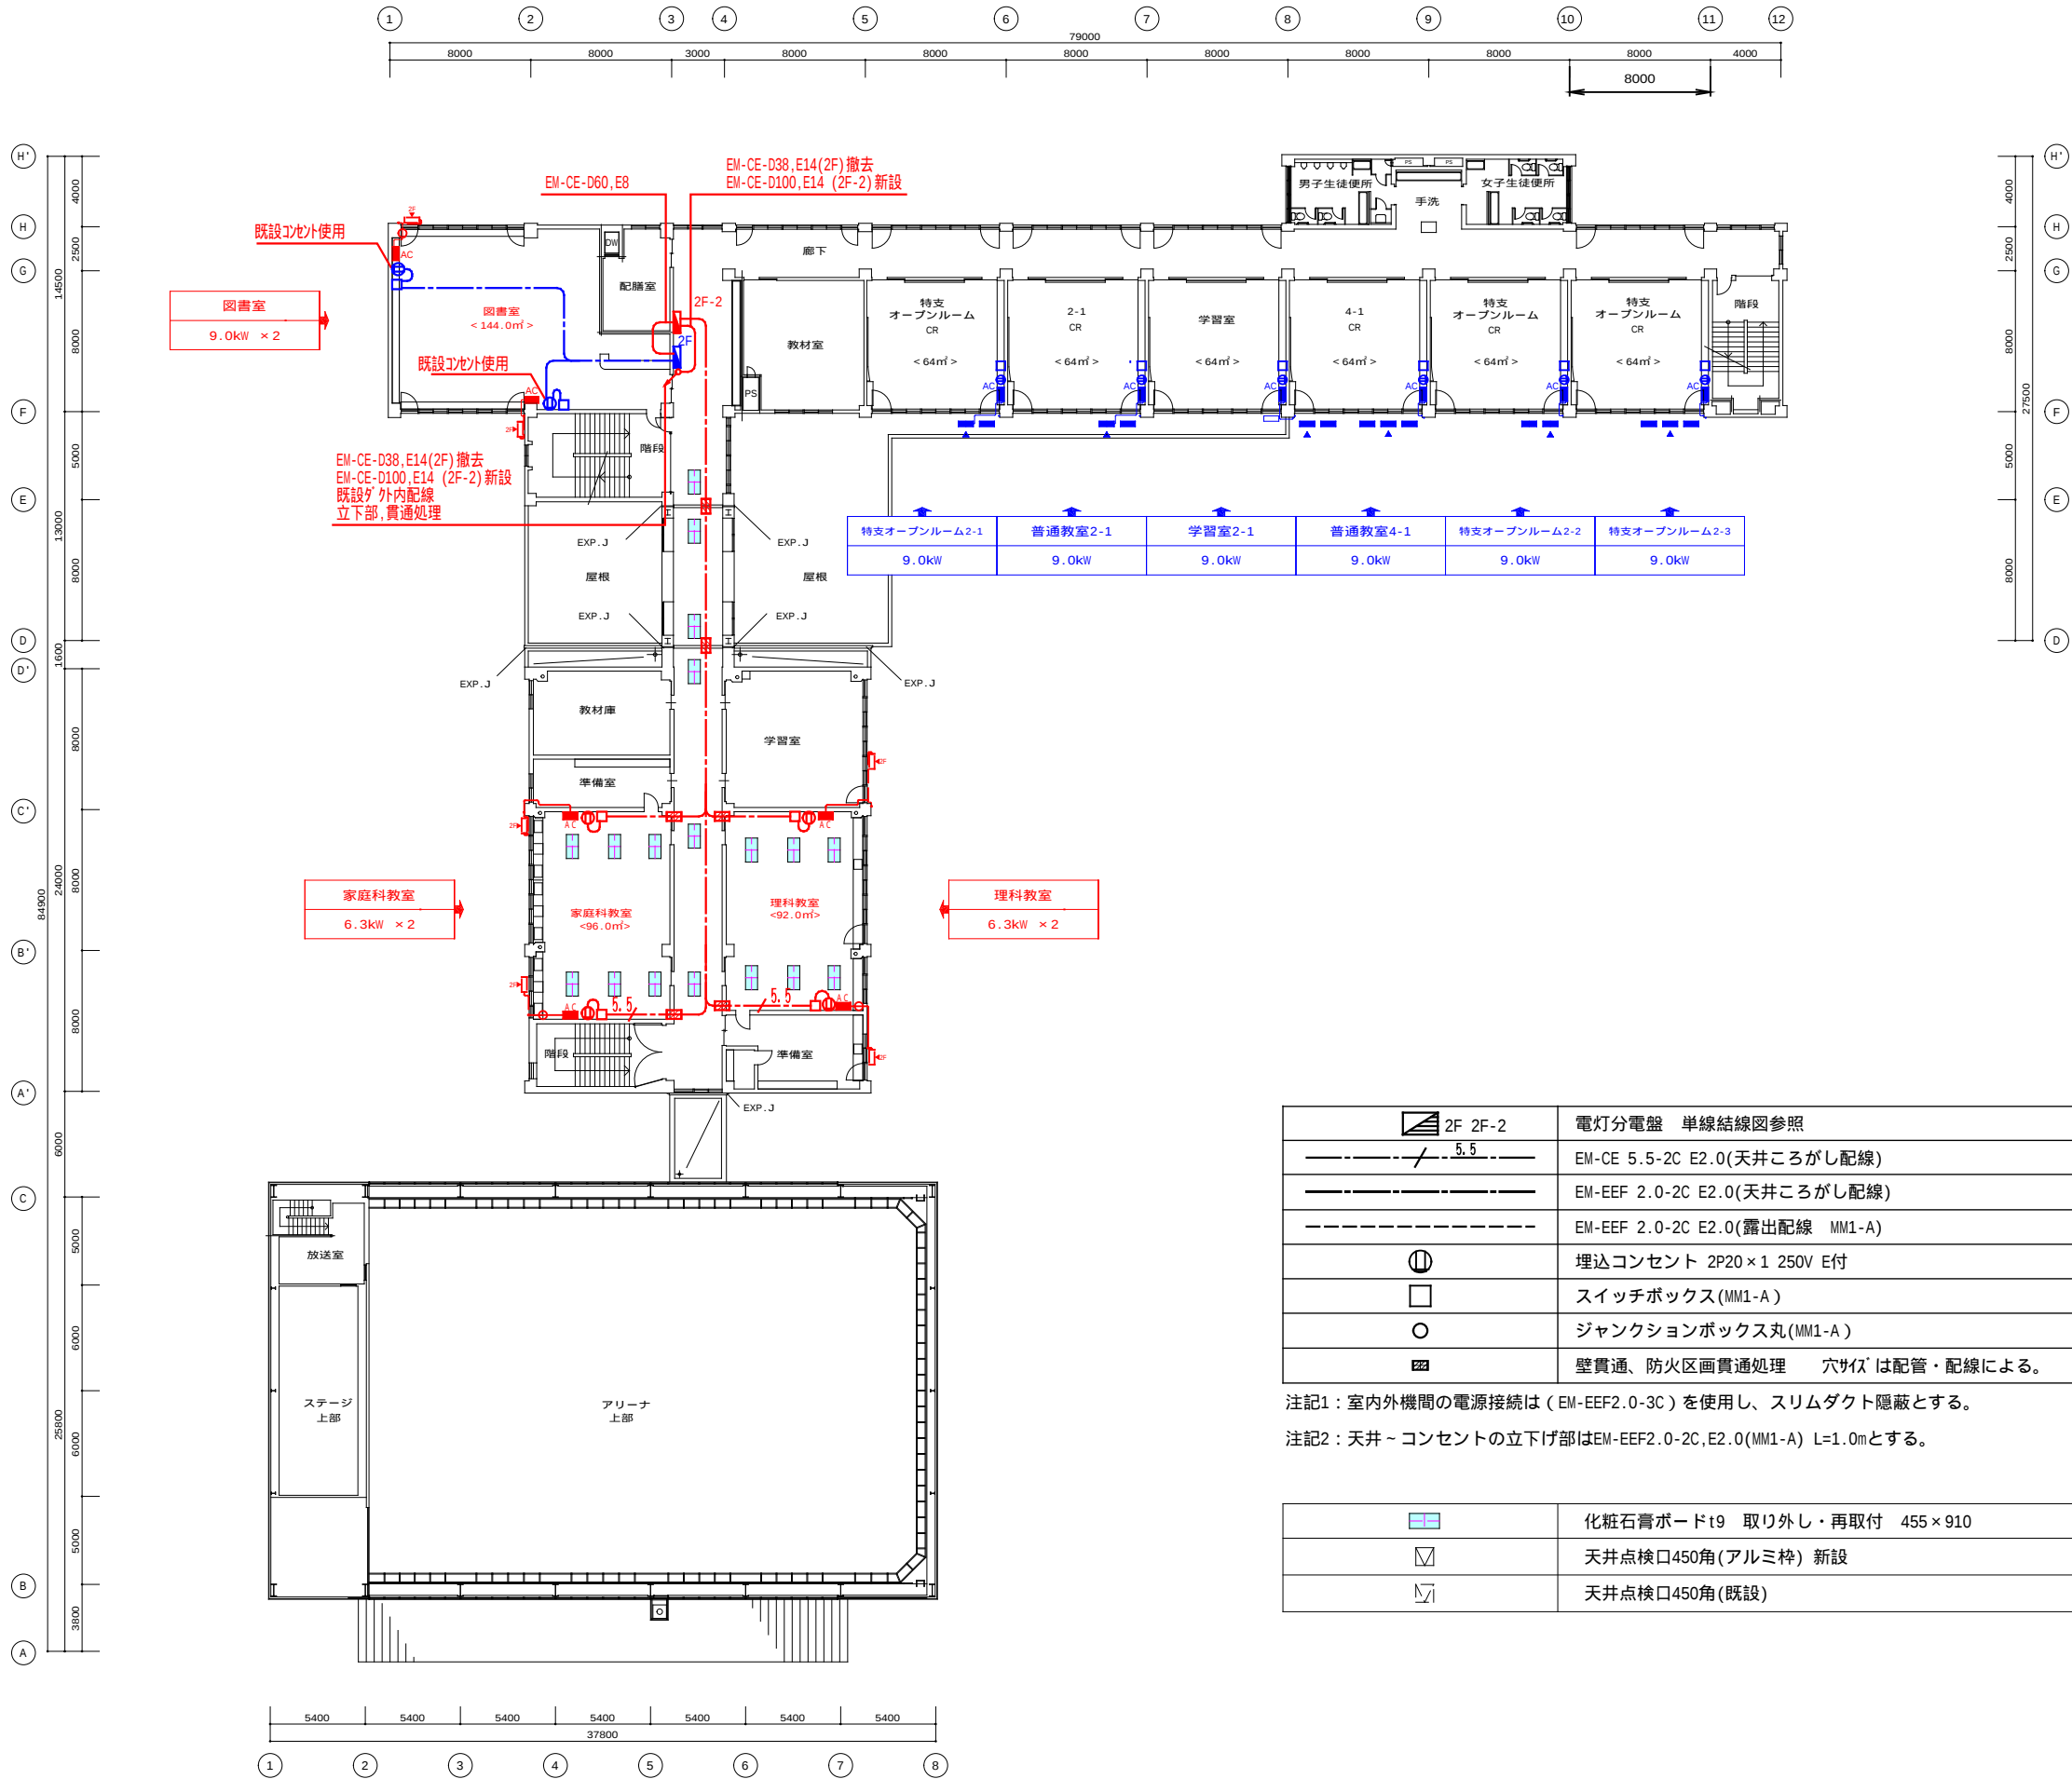

	電灯分電盤 単線結線図参照
	EM-CE 5.5-2C E2.0(天井こごし配線)
	EM-EEF 2.0-2C E2.0(天井こごし配線)
	EM-EEF 2.0-2C E2.0(露出配線 MM1-A)
	埋込コンセント 2P20 x 1 250V E付
	スイッチボックス (MM1-A)
	ジャンクションボックス丸 (MM1-A)
	壁貫通、防火区画貫通処理 穴サイズは配管・配線による。

注記1：室内外機間の電源接続は（EM-EEF2.0-3C）を使用し、スリムダクト隠蔽とする。

注記2：天井～コンセントの立下げ部はEM-EEF2.0-2C,E2.0(MM1-A) L=1.0mとする。

	化粧石膏ボードt9 取り外し・再取付 455 x 910
	天井点検口450角(アルミ枠) 新設
	天井点検口450角(既設)

青色 - 前回工事部分
赤色 - 今回追加工事部分

西小学校

名 称	工事名未定[西小学校]	図 面 名	網走市役所 建築課	課長	係長	設計	製図	設計年月	設 計 株式会社 清和設計事務所 一級建築士事務所北海道知事登録(林)第78号 管理建築士 笹木勇一 一級建築士 (大臣)登録第151098号	N O E 03-3
		図 面 名 2 階平面図 (配線図) SCALE 1/400						2026年7月		



-----	EM-EEF 2.0-2C E2.0(天井こがし配線)
-----	EM-EEF 2.0-2C E2.0(露出配線 MM1-A)
⓪	埋込コンセント 2P20×1 250V E付
□	スイッチボックス(MM1-A)
○	ジャンクションボックス丸(MM1-A)
■	壁貫通、防火区画貫通処理 穴サイズは配管・配線による。

注記1：室内外機間の電源接続は（EM-EEF2.0-3C）を使用し、スリムダクト隠蔽とする。


注記2：天井～コンセントの立下げ部はEM-EEF2.0-2C,E2.0(MM1-A) L=1.0mとする。

■	化粧石膏ボードt9 取り外し・再取付 455×910
□	天井点検口450角(アルミ枠) 新設
□	天井点検口450角(既設)

青色 - 前回工事部分
赤色 - 今回追加工事部分

西小学校

名 称	工事名未定[西小学校]	図 面 名	網走市役所 建築課	課長	係長	設計	製図	設計年月 2026年7月	設 計 株式会社 清和設計事務所 一級建築士事務所北海道知事登録(林)第78号 管理建築士 笹木勇一 一級建築士 (大臣)登録第151098号	N O E / 03-4
		図 面 名 3 階平面図 (配線図) SCALE 1/400								

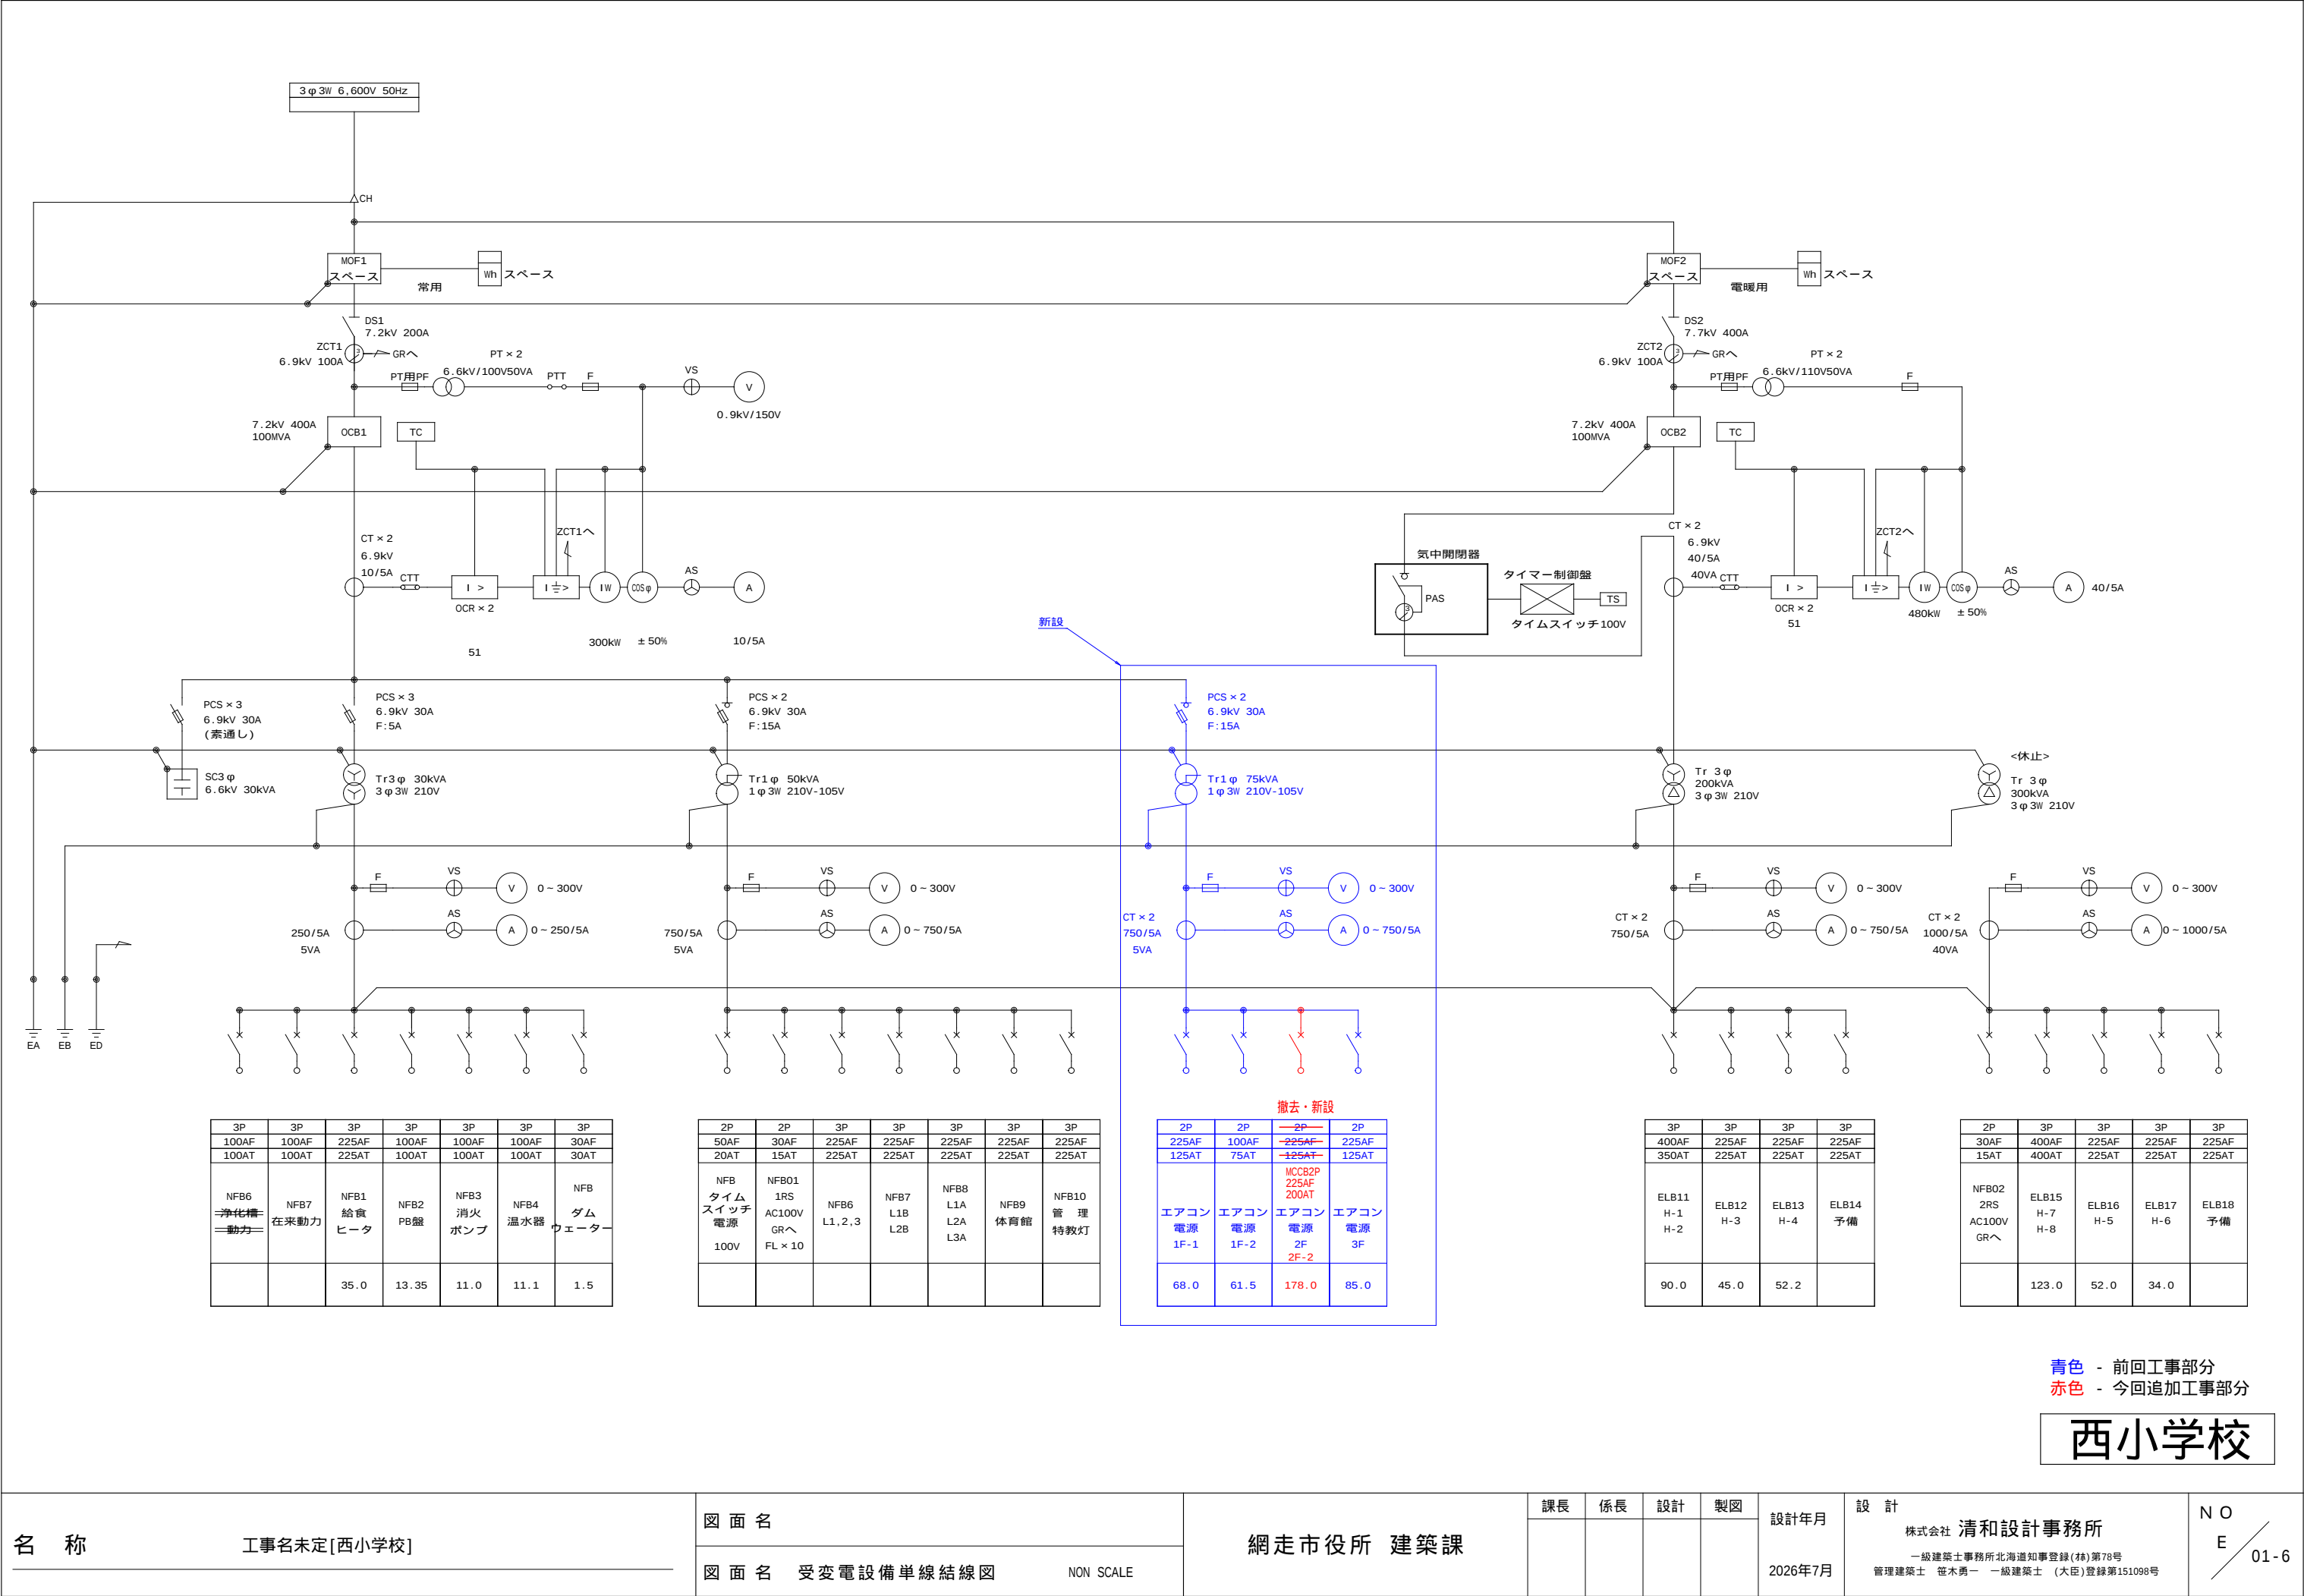


青色 - 前回工事部分
赤色 - 今回追加工事部分


西小学校

名 称	工事名未定[西小学校]	図 面 名	網走市役所 建築課	課長	係長	設計	製図	設計年月	設 計 株式会社 清和設計事務所 一級建築士事務所北海道知事登録(株)第78号 管理建築士 笹木勇一 一級建築士 (大臣)登録第151098号	N O E 01-6
		図 面 名 受変電設備単線結線図		NON SCALE						


1F-1 単線結線図

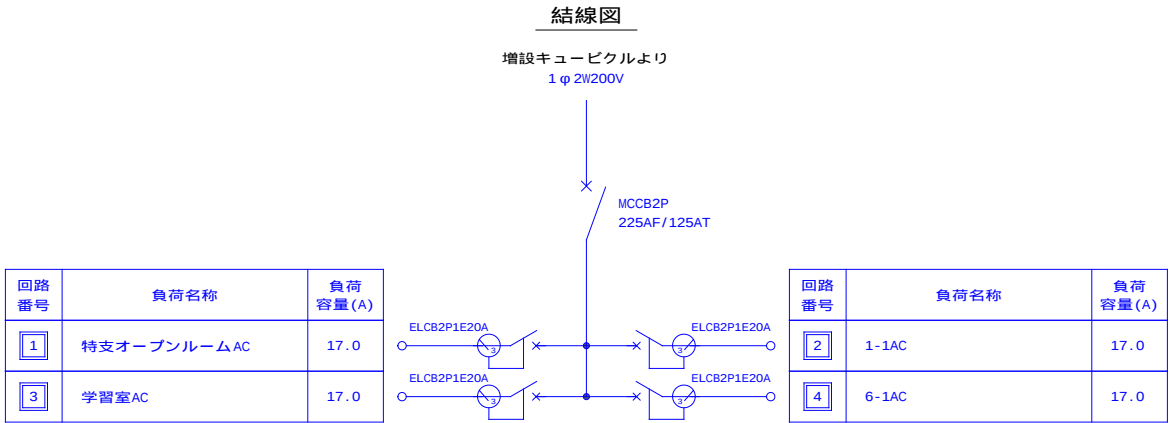


1F-2 単線結線図

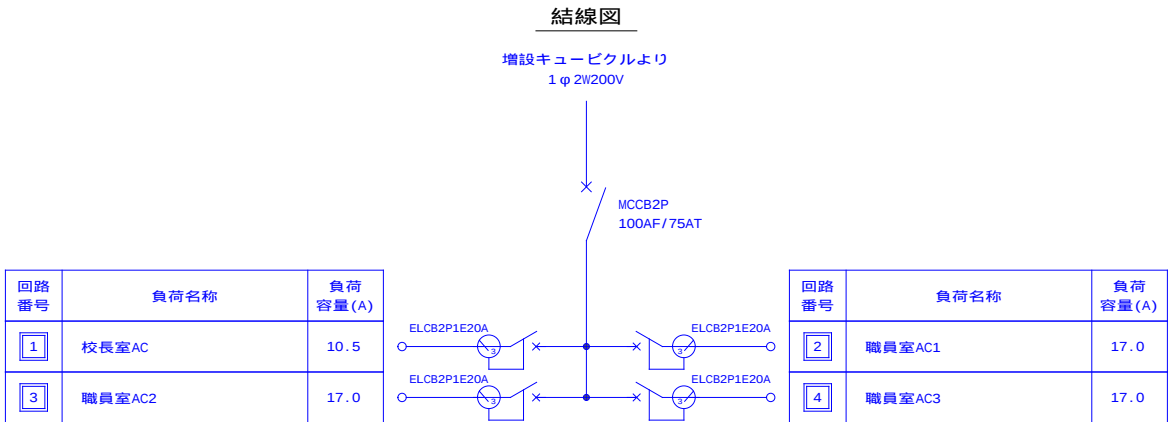

2F 単線結線図

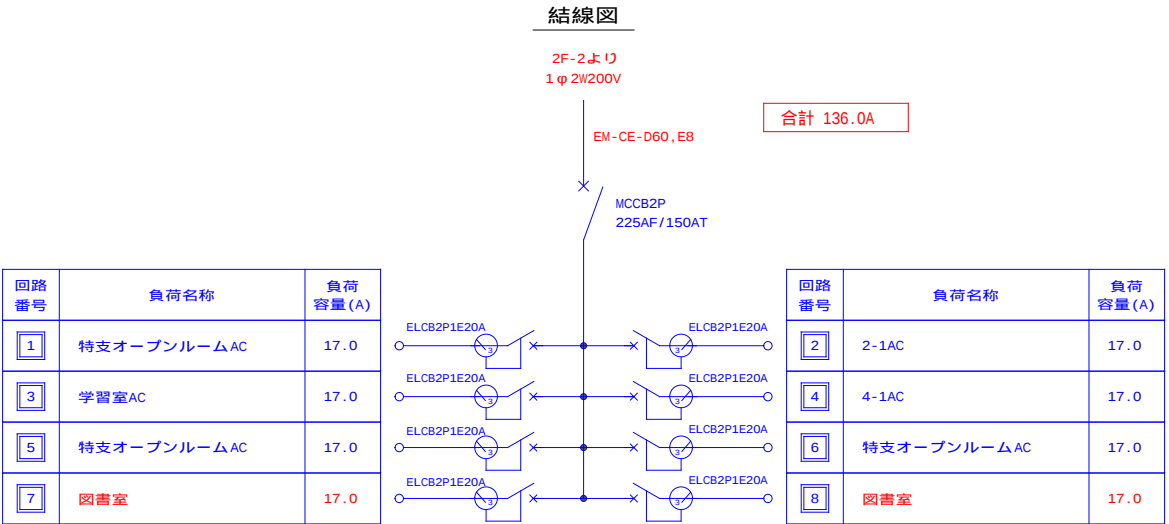

2F-2 単線結線図

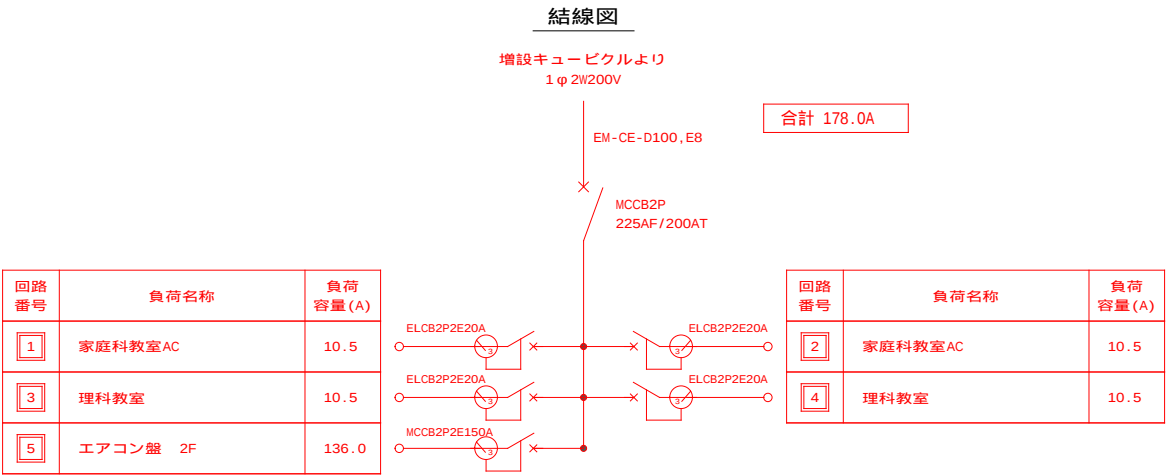

青色 - 前回工事部分
赤色 - 今回追加工事部分

西小学校

名 称

工事名未定[西小学校]

図 面 名

図 面 名 分電盤単線結線図 (1)

NON SCALE

網走市役所 建築課

課長

係長

設計

製図

設計年月

2026年7月

設 計

株式会社 清和設計事務所

一級建築士事務所北海道知事登録(林)第78号
管理建築士 笹木勇一 一級建築士 (大臣)登録第151098号

N O

E

01-7



3F 単線結線図

結線図

増設キュービクルより
1φ 2W200V

MCCB2P
225AF/125AT

回路 番号	負荷名称	負荷 容量(A)
1	特支オープンルームAC	17.0
3	学習室AC	17.0
5	特支オープンルームAC	17.0

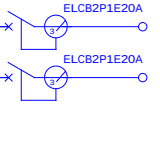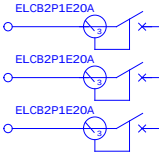

回路 番号	負荷名称	負荷 容量(A)
2	3-1AC	17.0
4	5-1AC	17.0

青色 - 前回工事部分
赤色 - 今回追加工事部分

西小学校

名 称

工事名未定[西小学校]

図 面 名

図 面 名 分電盤単線結線図(2)

NON SCALE

網走市役所 建築課

課長

係長

設計

製図

設計年月

2026年7月

設 計

株式会社 清和設計事務所

一級建築士事務所北海道知事登録(林)第78号
管理建築士 笹木勇一 一級建築士 (大臣)登録第151098号

N O

E

01-8