




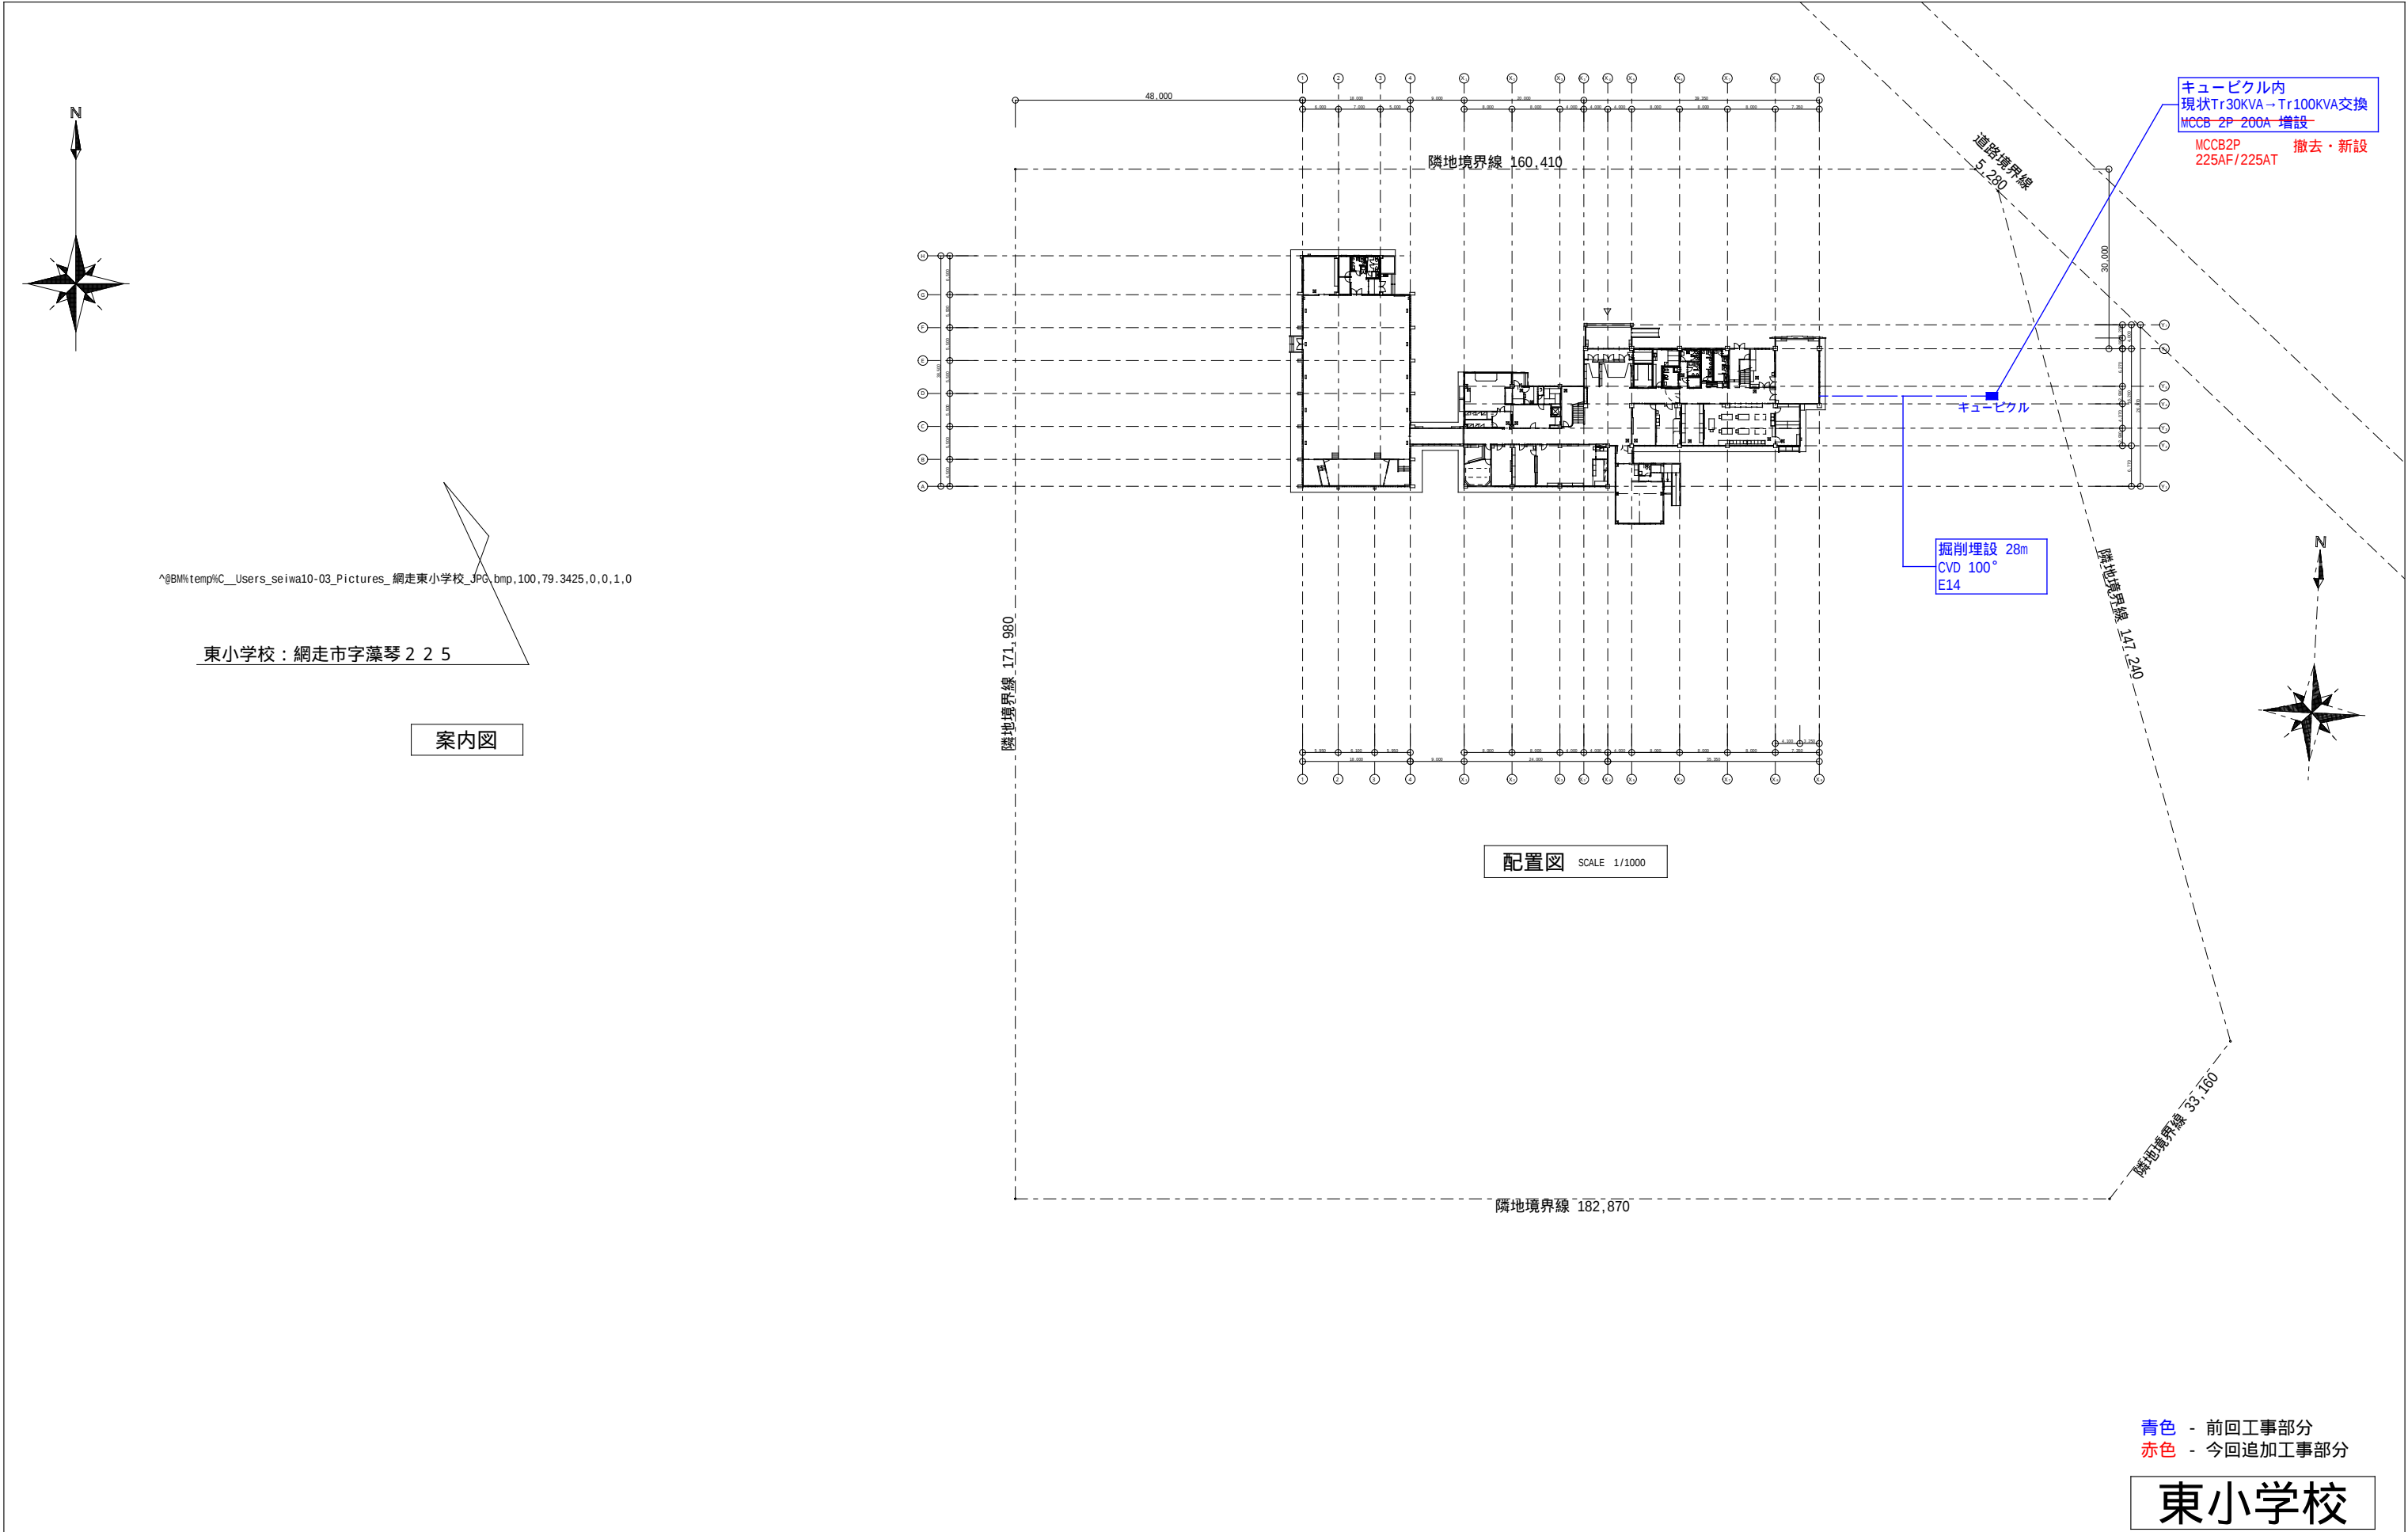

名 称	工事名未定[東小学校]	図 面 名	網走市役所 建築課	課長	係長	設計	製図	設計年月 2026年7月	設 計 株式会社 清和設計事務所 一級建築士事務所北海道知事登録(林)第78号 管理建築士 笹木勇一 一級建築士 (大臣)登録第151098号	N O E 06-0
		図 面 名 案内図・配置図 SCALE 1/1000								

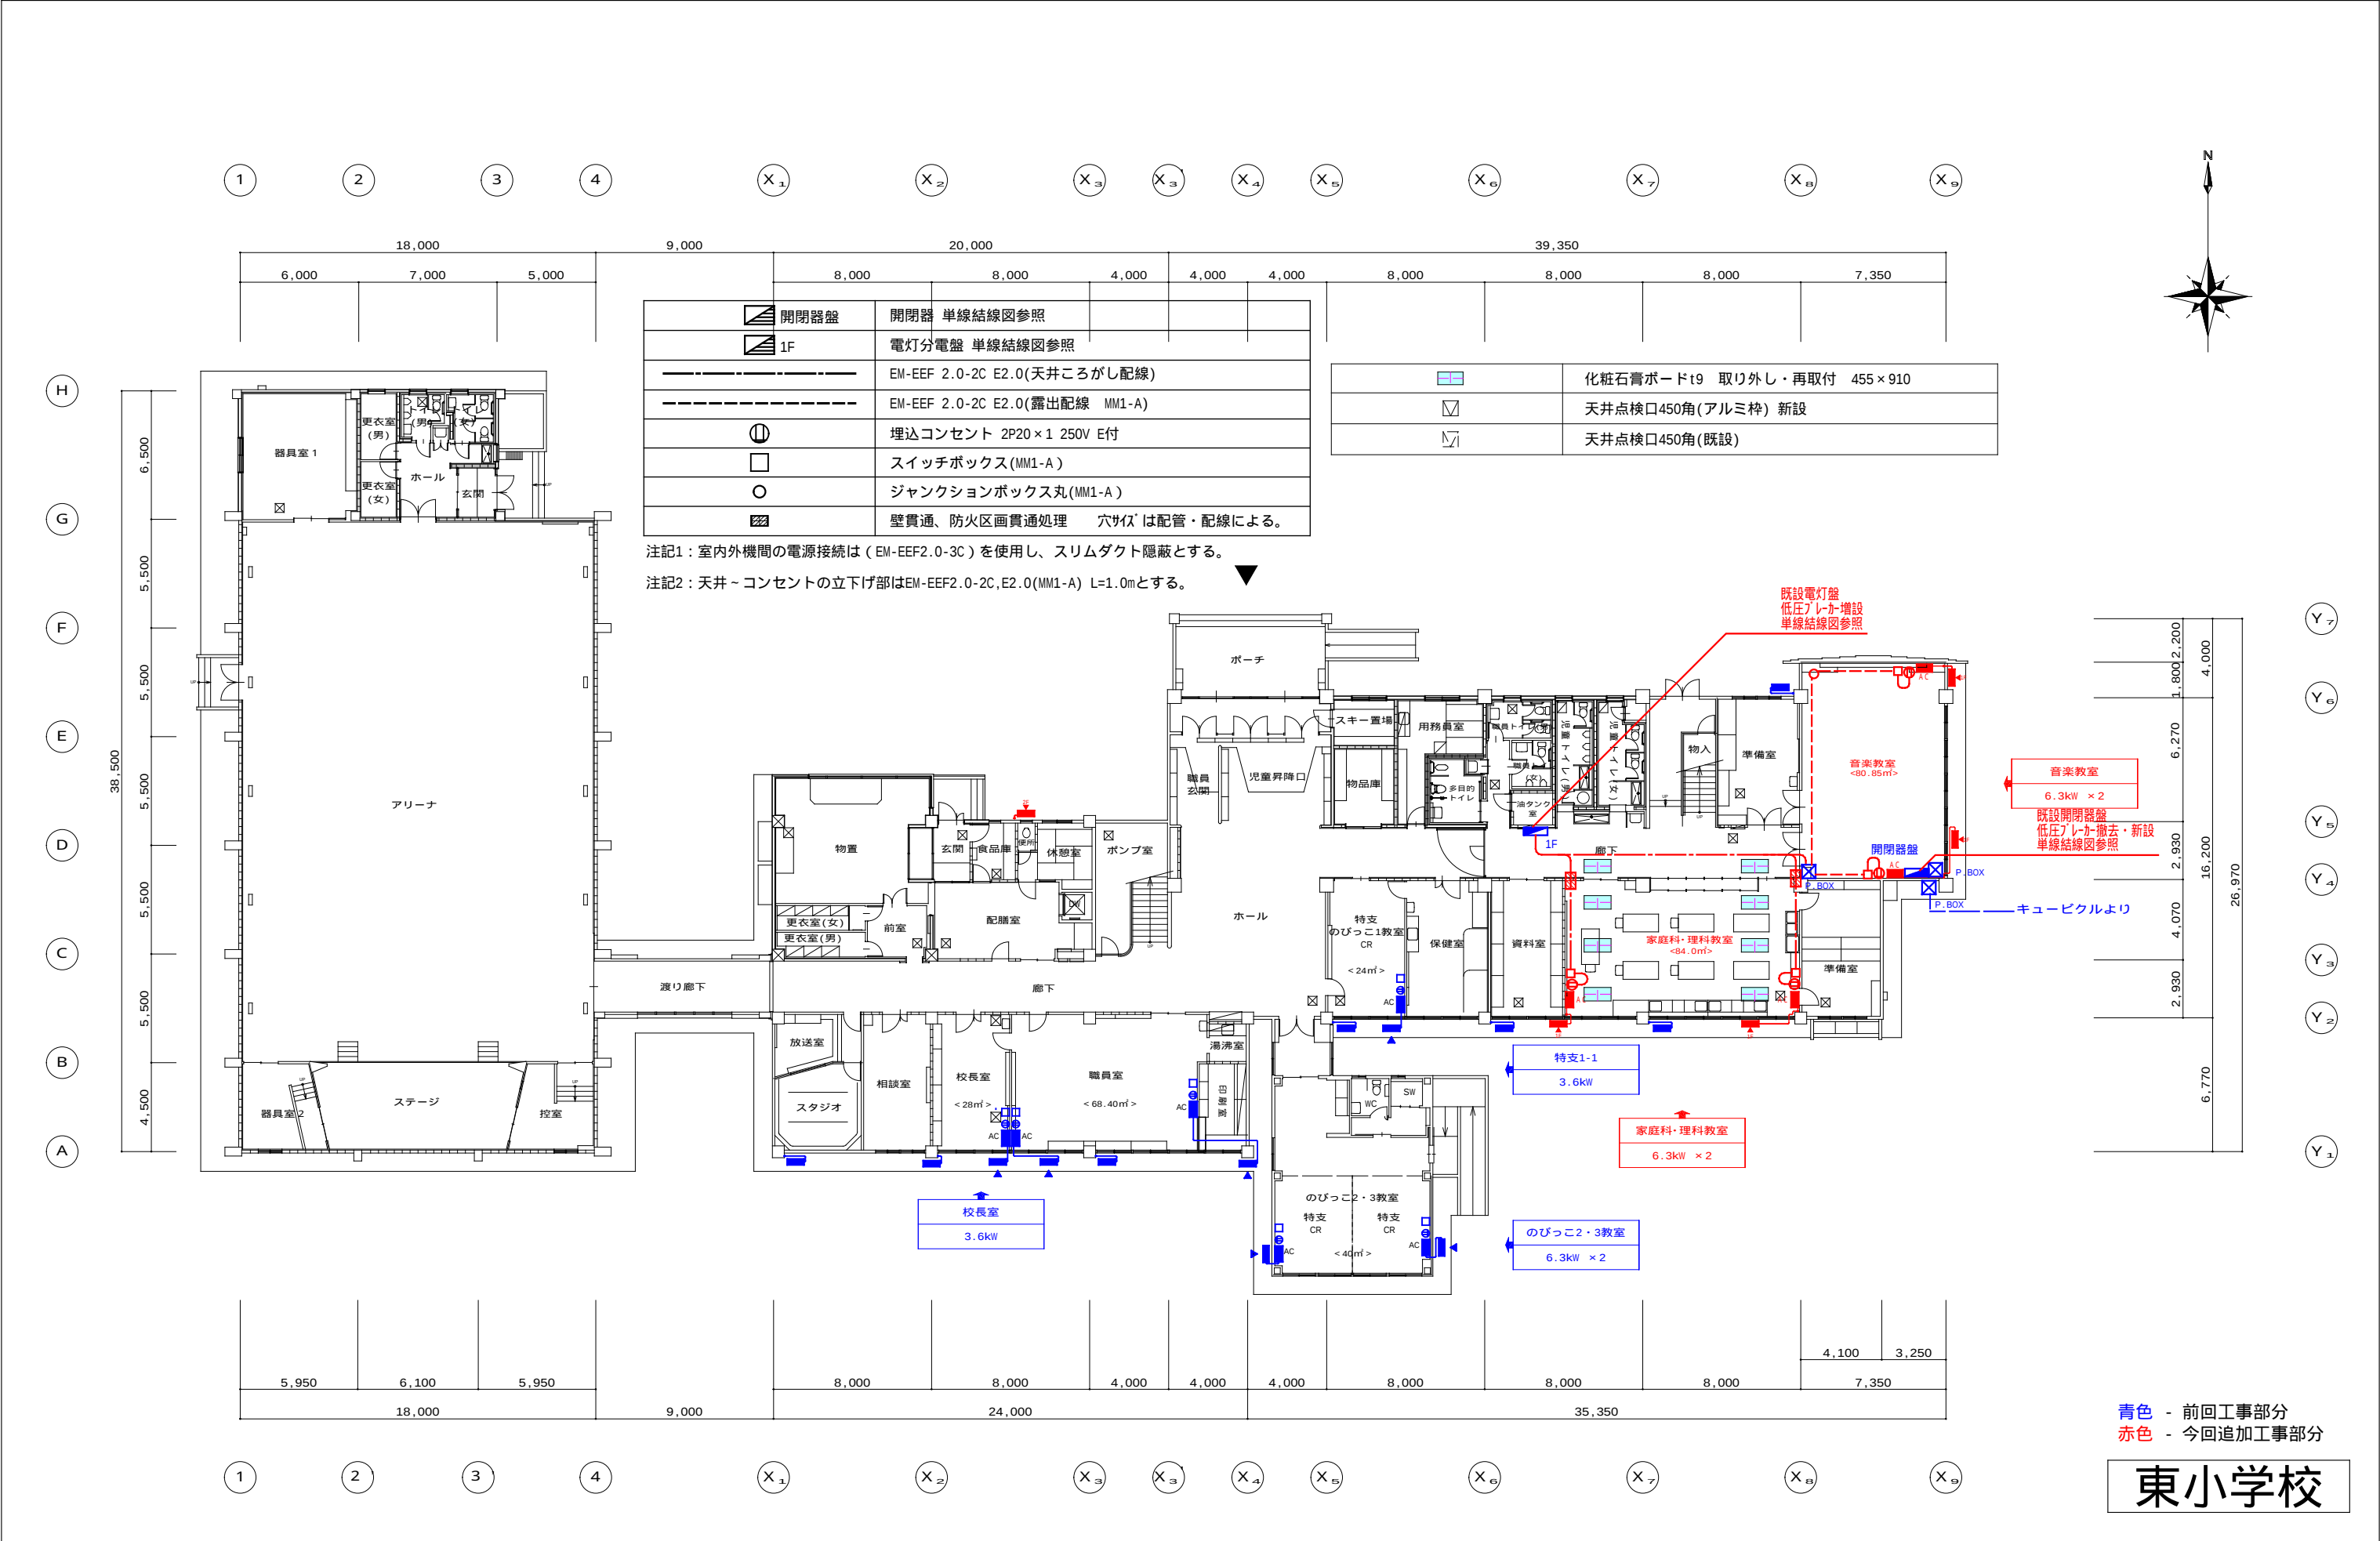

名 称	工事名未定[東小学校]	図 面 名	網走市役所 建築課	課長	係長	設計	製図	設計年月	設 計	N O E / 06-2
		図 面 名						2026年7月	株式会社 清和設計事務所 一級建築士事務所北海道知事登録(林)第78号 管理建築士 笹木勇一 一級建築士 (大臣)登録第151098号	

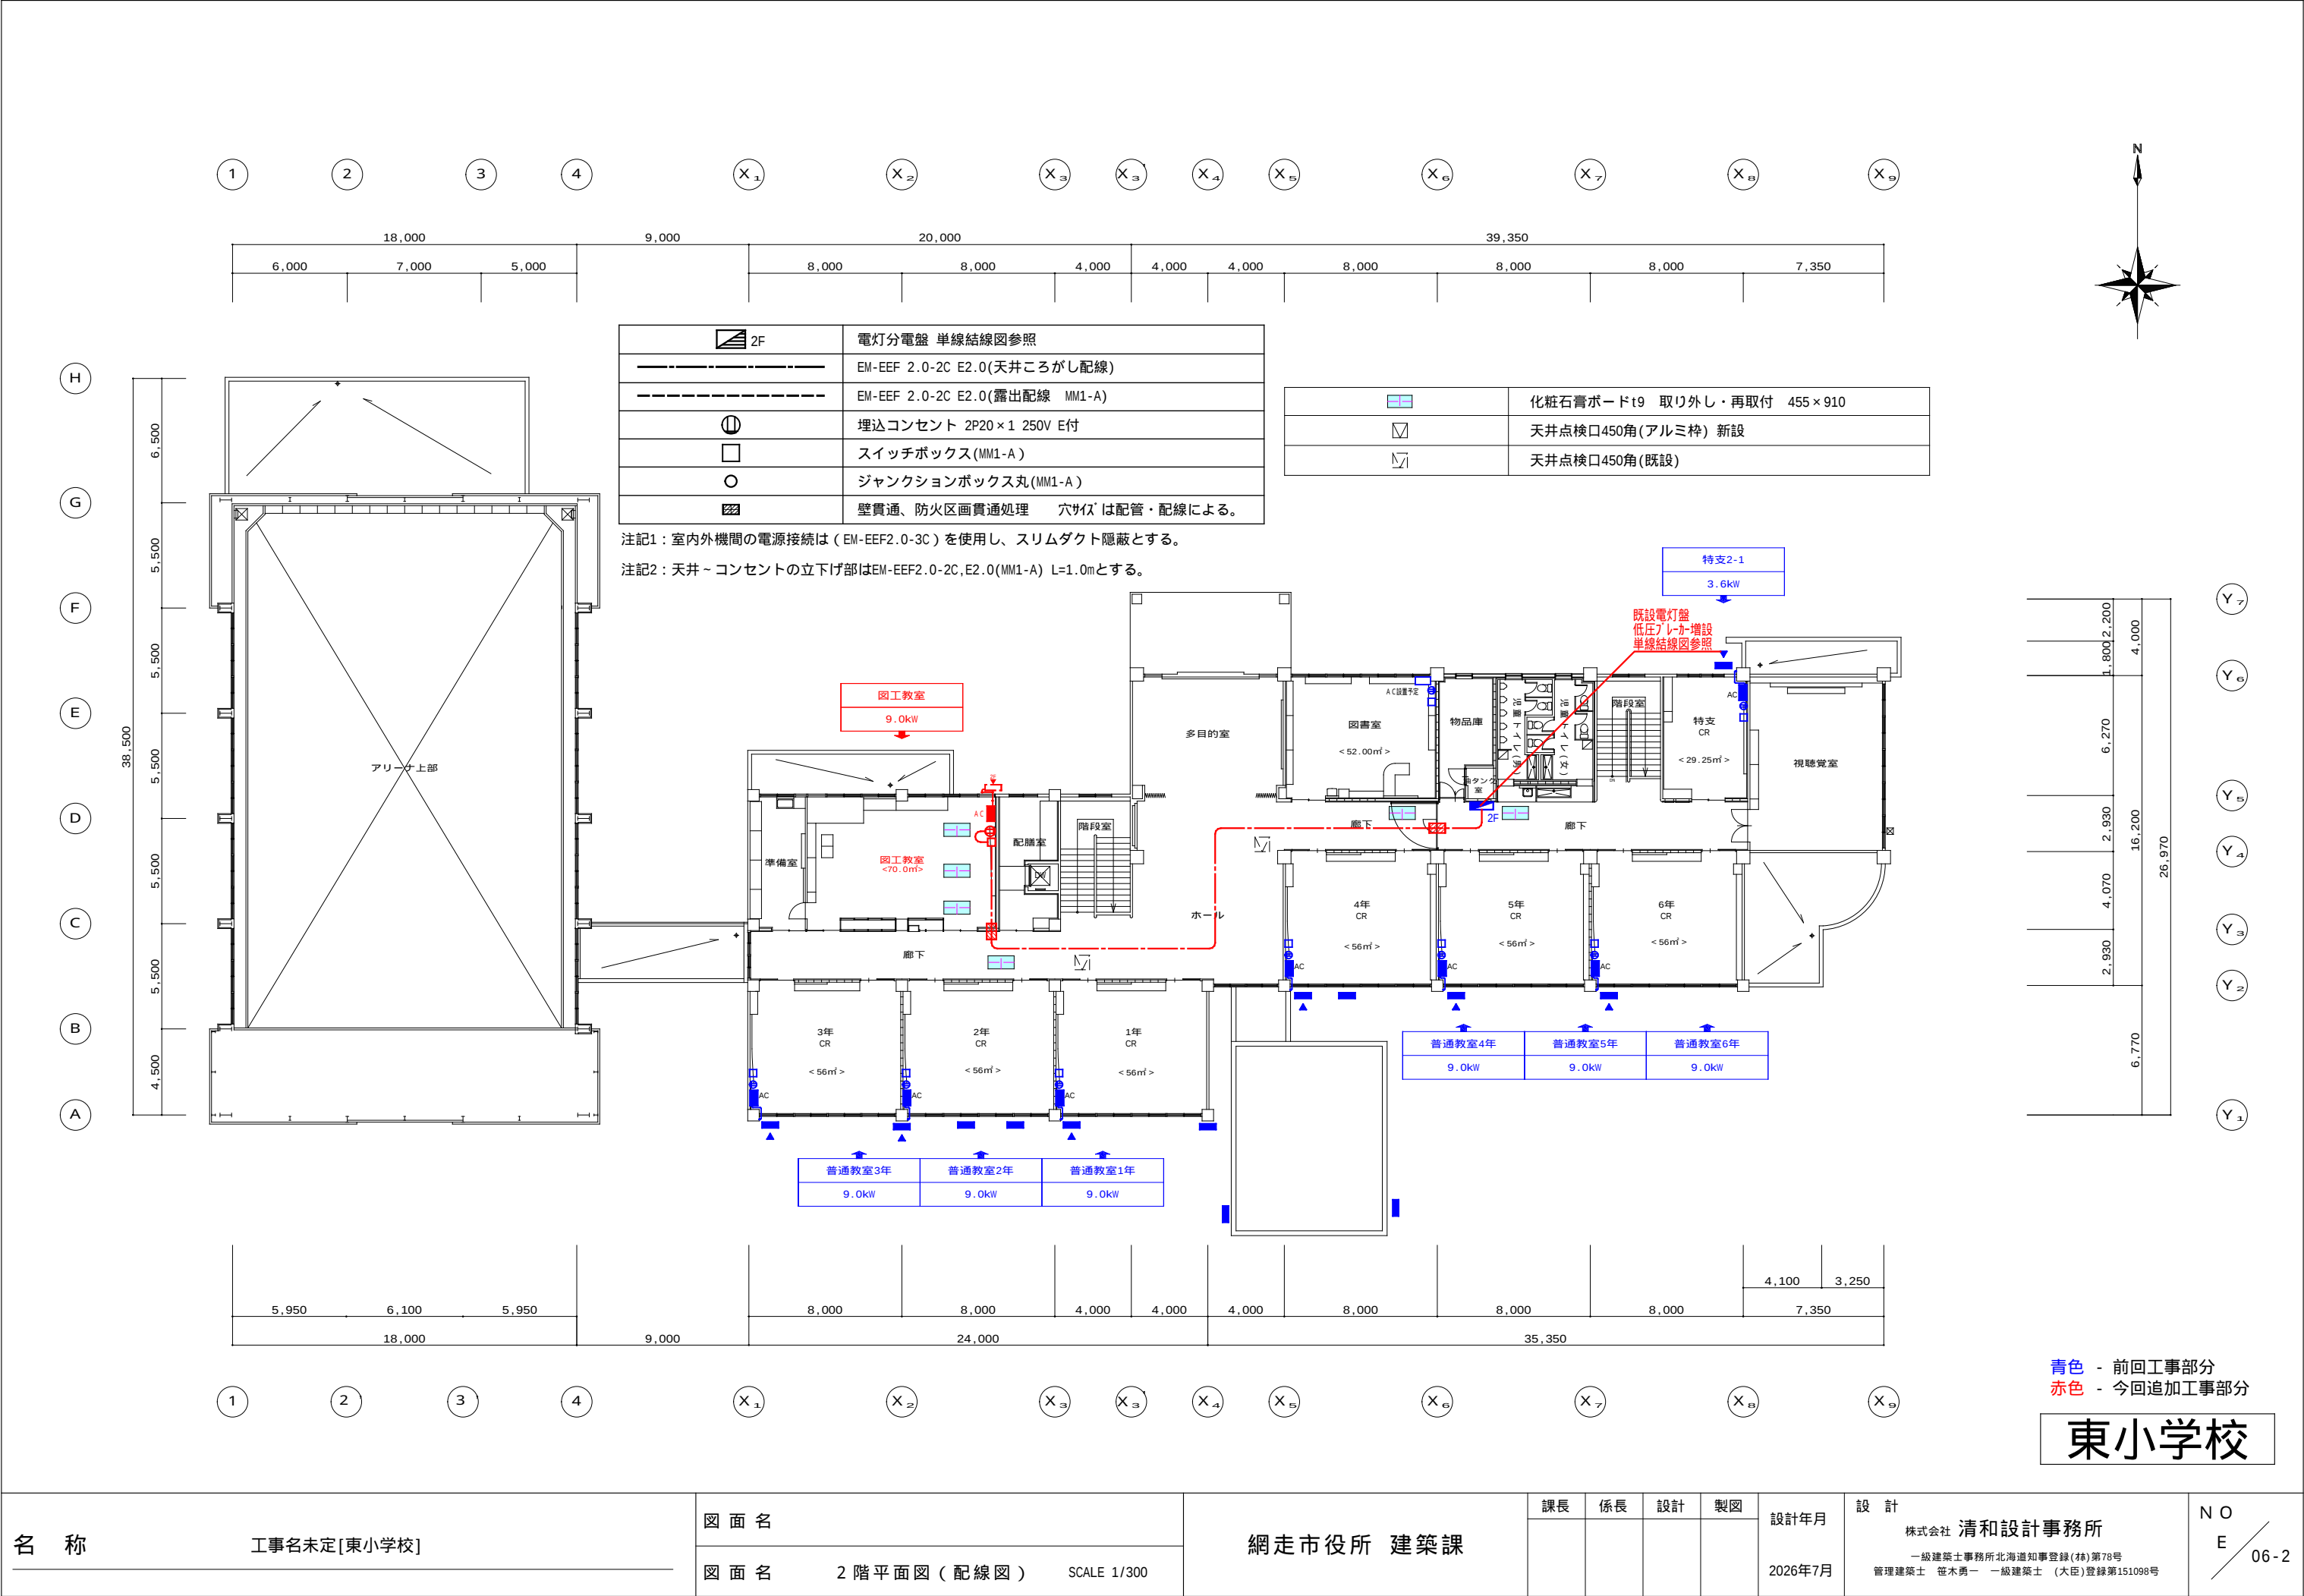

名 称

工事名未定[東小学校]

図 面 名

2 階 平 面 図 (配 線 図)

SCALE 1/300

課 長

係 長

設 計

製 図

設計年月

2026年7月

設 計

株式会社 清和設計事務所


一級建築士事務所北海道知事登録(特)第78号

管理建築士 笹木勇一 一級建築士 (大臣)登録第151098号

N O

E

06-2

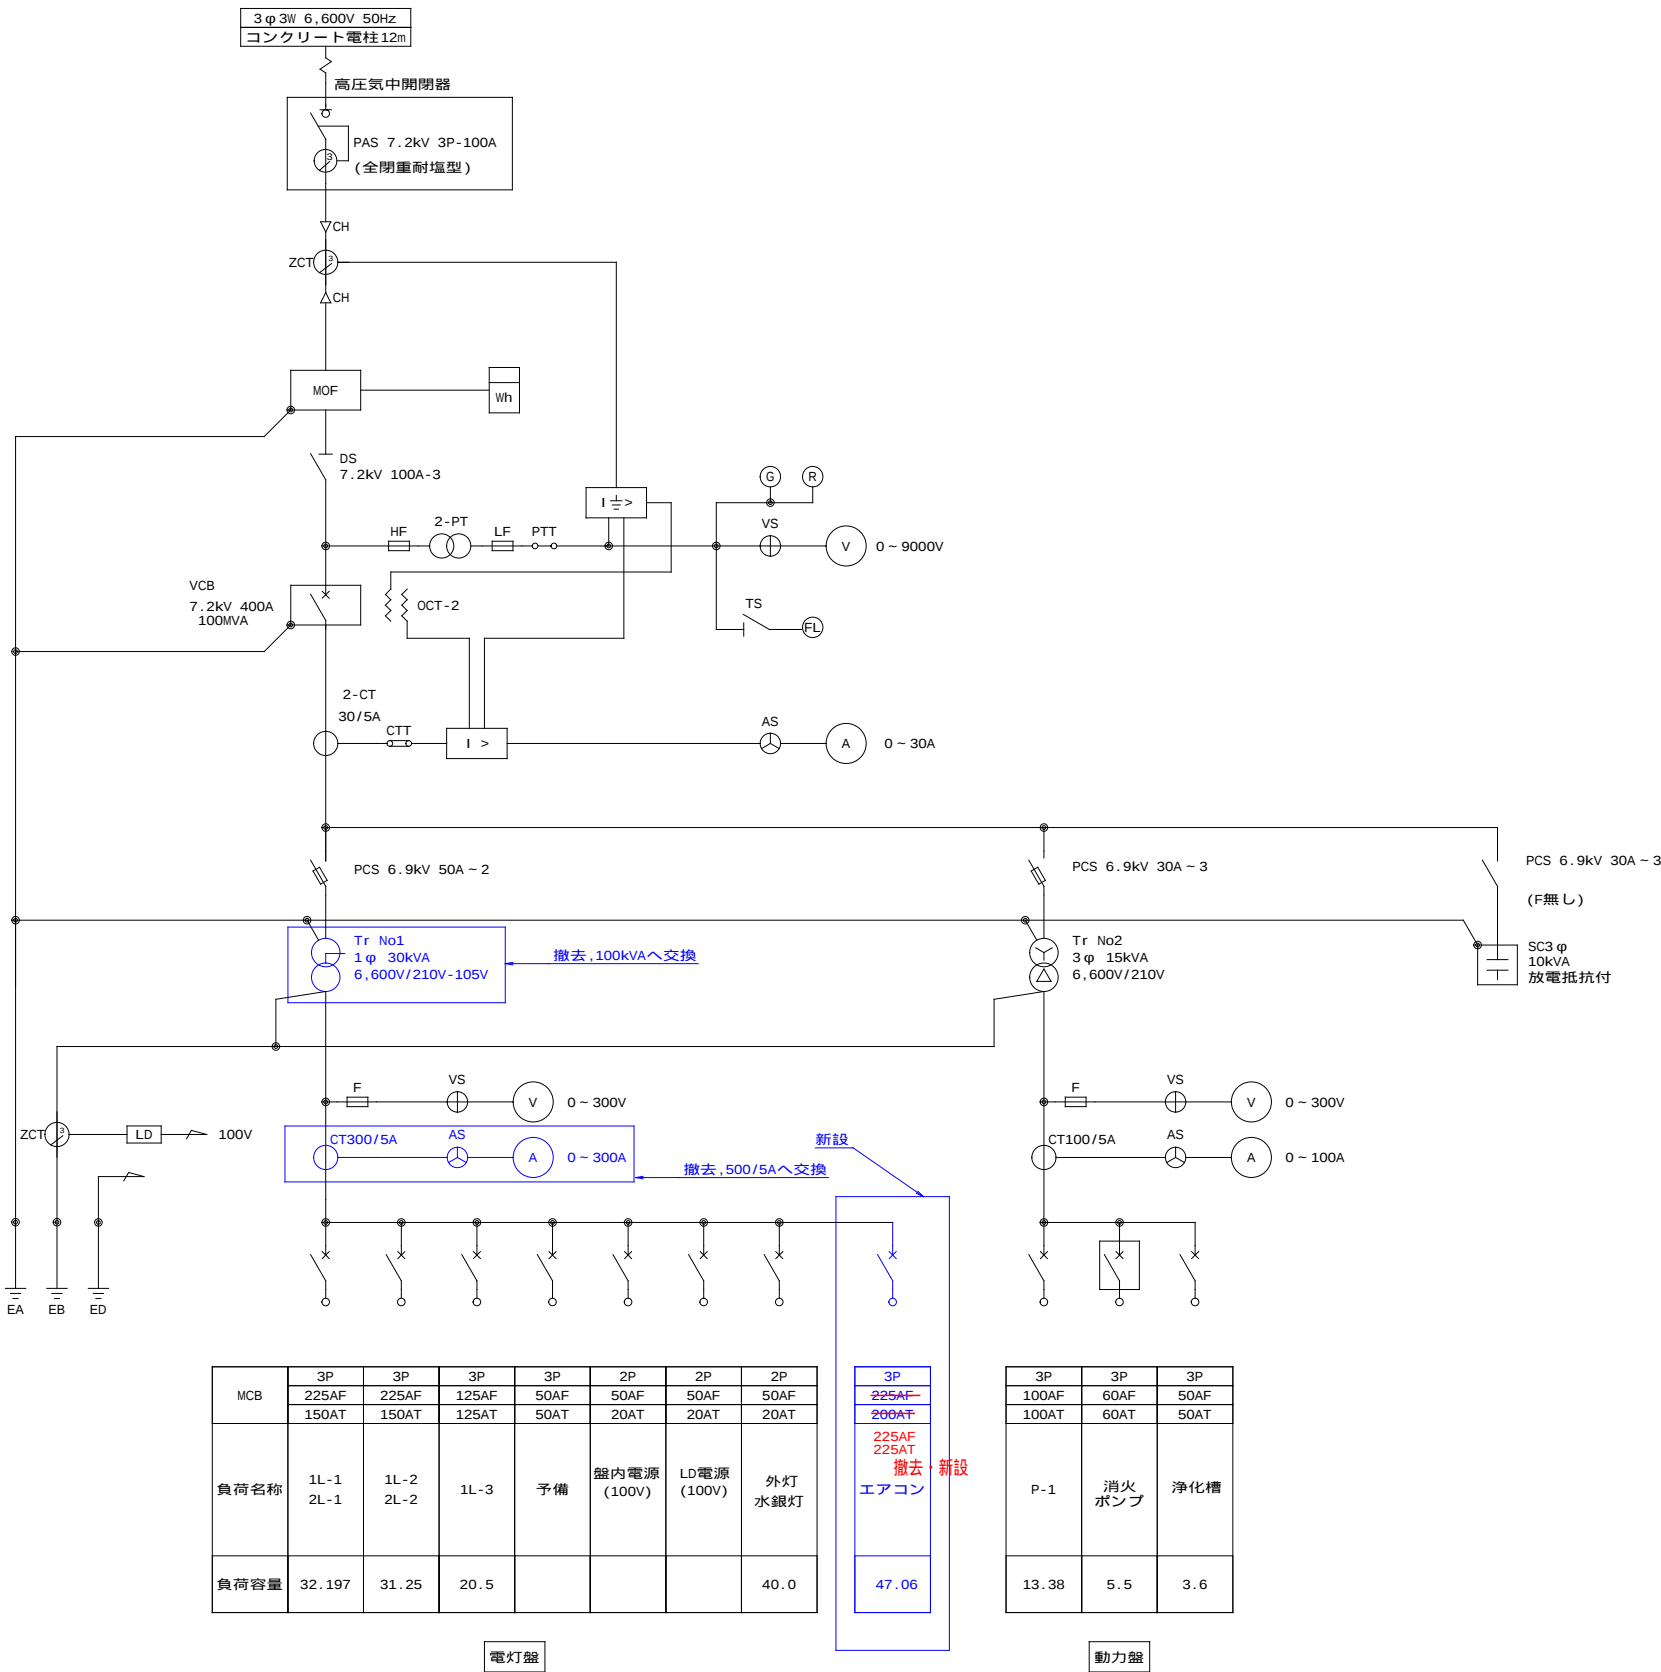

青色 - 前回工事部分
赤色 - 今回追加工事部分

東小学校

名称

工事名未定[東小学校]

図面名

図面名 受変電設備単線結線図 NON SCALE

網走市役所 建築課

課長 係長 設計 製図

設計年月
2026年7月

設計
株式会社 清和設計事務所
一級建築士事務所北海道知事登録(株)第78号
管理建築士 笹木勇一 一級建築士 (大臣)登録第151098号

NO
E
06-4

開閉器盤 単線結線図

結線図


既設キュービクルより
1φ 3W100/200V

EM-CED100

合計 235.3A

~~MCCB2P
225AF/200AT~~
~~MCCB2P
225AF/225AT~~ 撤去・新設

回路 番号	負荷名称	負荷 容量 (A)
1	1F	105.8

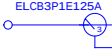

回路 番号	負荷名称	負荷 容量 (A)
2	2F	129.5

1F 単線結線図


結線図

開閉器盤より
1φ 3W100/200V

MCCB3P
225AF/125AT

合計 105.8A

回路 番号	負荷名称	負荷 容量 (A)
1	校長室AC	4.4
3	職員室AC2	17.0
5	特支のびっこ2教室AC	10.5
7	家庭科・理科教室AC	10.5
9	音楽教室AC	10.5

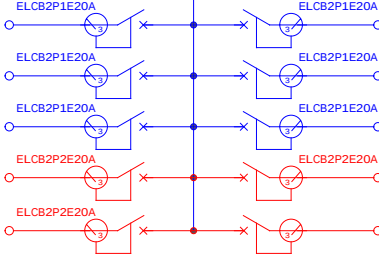

回路 番号	負荷名称	負荷 容量 (A)
2	職員室AC1	17.0
4	特支のびっこ1教室AC	4.4
6	特支のびっこ3教室AC	10.5
8	家庭科・理科教室AC	10.5
8	音楽教室AC	10.5

増設

増設

2F 単線結線図


結線図

開閉器盤より
1φ 2W200V

MCCB2P
225AF/150AT

合計 129.5A

回路 番号	負荷名称	負荷 容量 (A)
1	3年AC	17.0
3	1年AC	17.0
5	5年AC	17.0
7	特支AC	10.5
9	図工教室AC	17.0

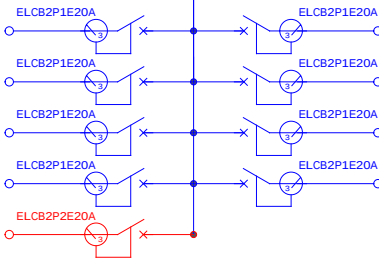

回路 番号	負荷名称	負荷 容量 (A)
2	2年AC	17.0
4	4年AC	17.0
6	6年AC	17.0
8	予備 (AC設置予定)	

増設

青色 - 前回工事部分
赤色 - 今回追加工事部分

東小学校

名 称

工事名未定[東小学校]

図 面 名

図 面 名

分電盤単線結線図

NON SCALE

網走市役所 建築課

課長

係長

設計

製図

設計年月

2026年7月

設 計

株式会社 清和設計事務所

一級建築士事務所北海道知事登録(林)第78号
管理建築士 笹木勇一 一級建築士 (大臣)登録第151098号

N O

E

06-5