


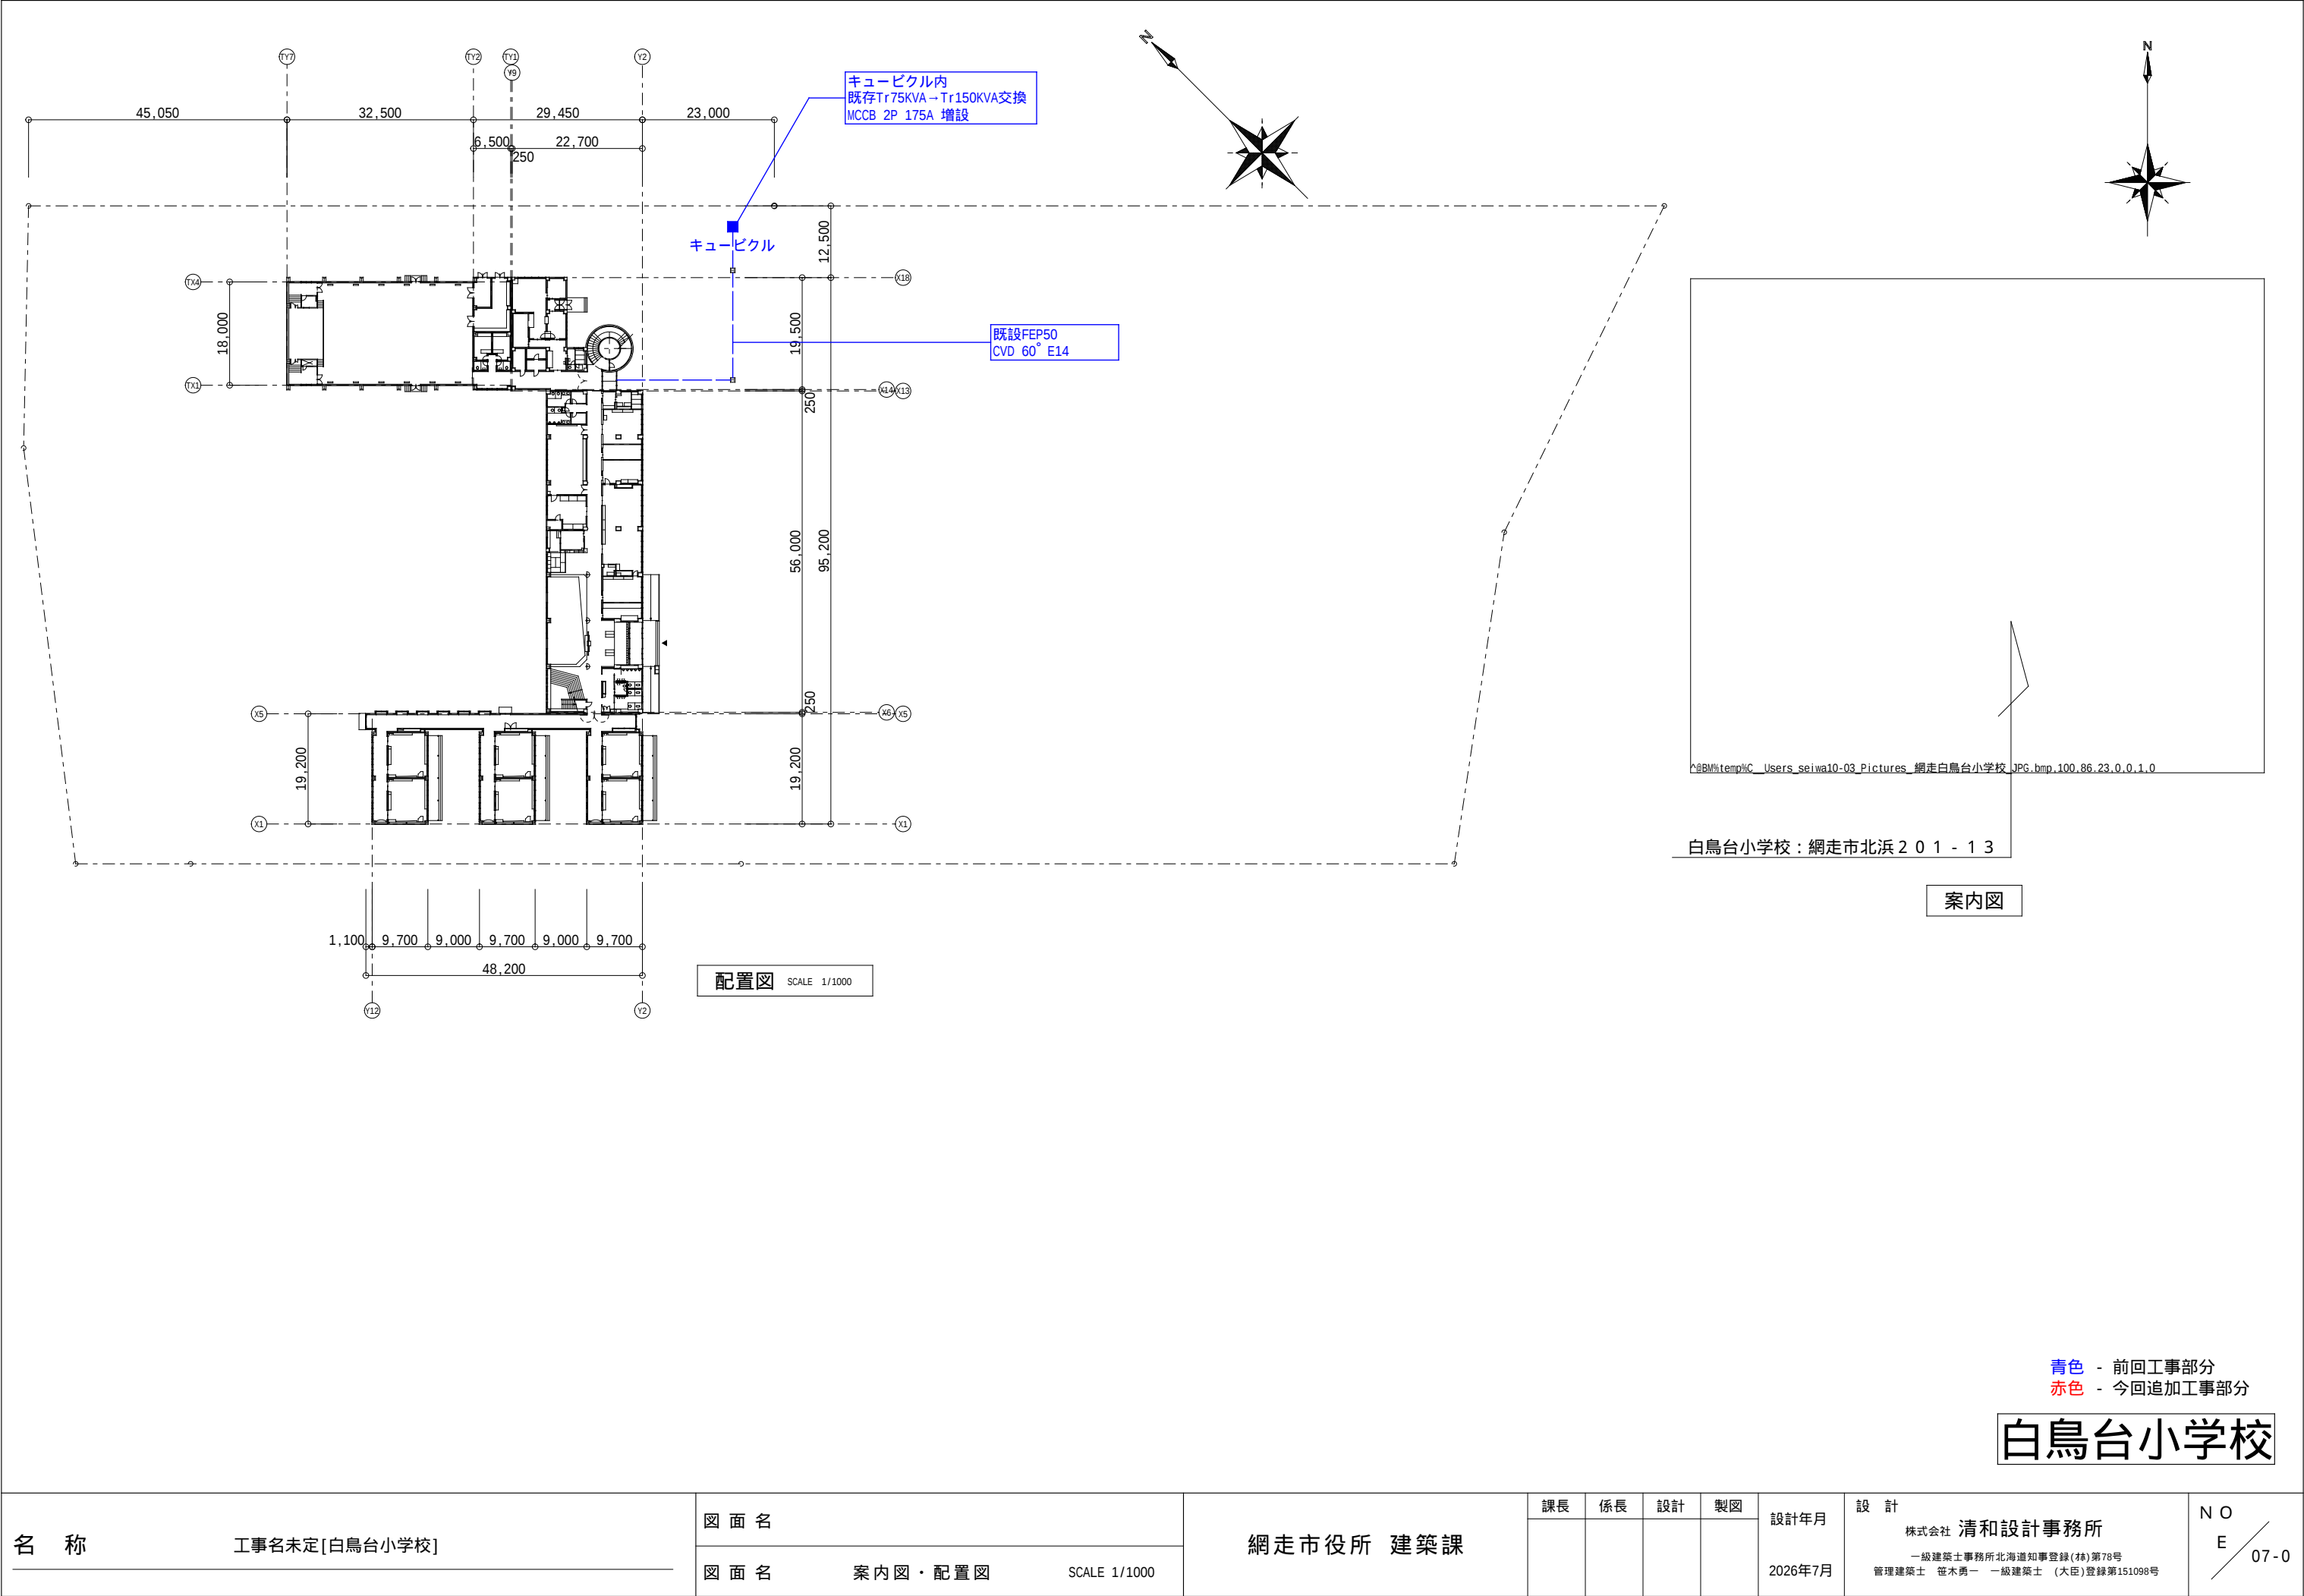

名 称	工事名未定[白鳥台小学校]	図 面 名	網走市役所 建築課	課長	係長	設計	製図	設計年月	設 計	NO E 07-0
		図 面 名 案内図・配置図 SCALE 1/1000						2026年7月	株式会社 清和設計事務所 一級建築士事務所北海道知事登録(林)第78号 管理建築士 笹木勇一 一級建築士 (大臣)登録第151098号	

[illegible]

(共通付属品) 室外機架台(壁掛)、室外機保護カバー
屋外機、屋外機保護カバーは耐塩害性のある製品とする

[工事概要]

各諸室(施工する部屋は平面図参照)を対象とした冷房設備のため以下の工事を行う

1: ルームエアコン[室内機・室外機:(共に壁付)]の設置 (機械設備工事)

2：上記に伴う冷媒・ドレン配管工事（機械設備工事）

3：上記に伴う電源引き込み工事（電気設備工事）

4：上記に伴う壁貫通工事（電気設備工事・機械設


5：その他整備に伴い必要な作業（電気設備工事・機械設備

6 : 建物は R C 造 2 階建


青色 - 前回工事部分
赤色 - 今回追加工事部分

白鳥台小学校


名 称	工事名未定[白鳥台小学校]	図 面 名	網走市役所 建築課	課長	係長	設計	製図	設計年月 2026年7月	設 計 株式会社 清和設計事務所 一級建築士事務所北海道知事登録(林)第78号 管理建築士 世木勇一 一級建築士 (大臣)登録第151098号	N O E / 07-1
		図 面 名		機 器 一 覧 表	NON SCALE					

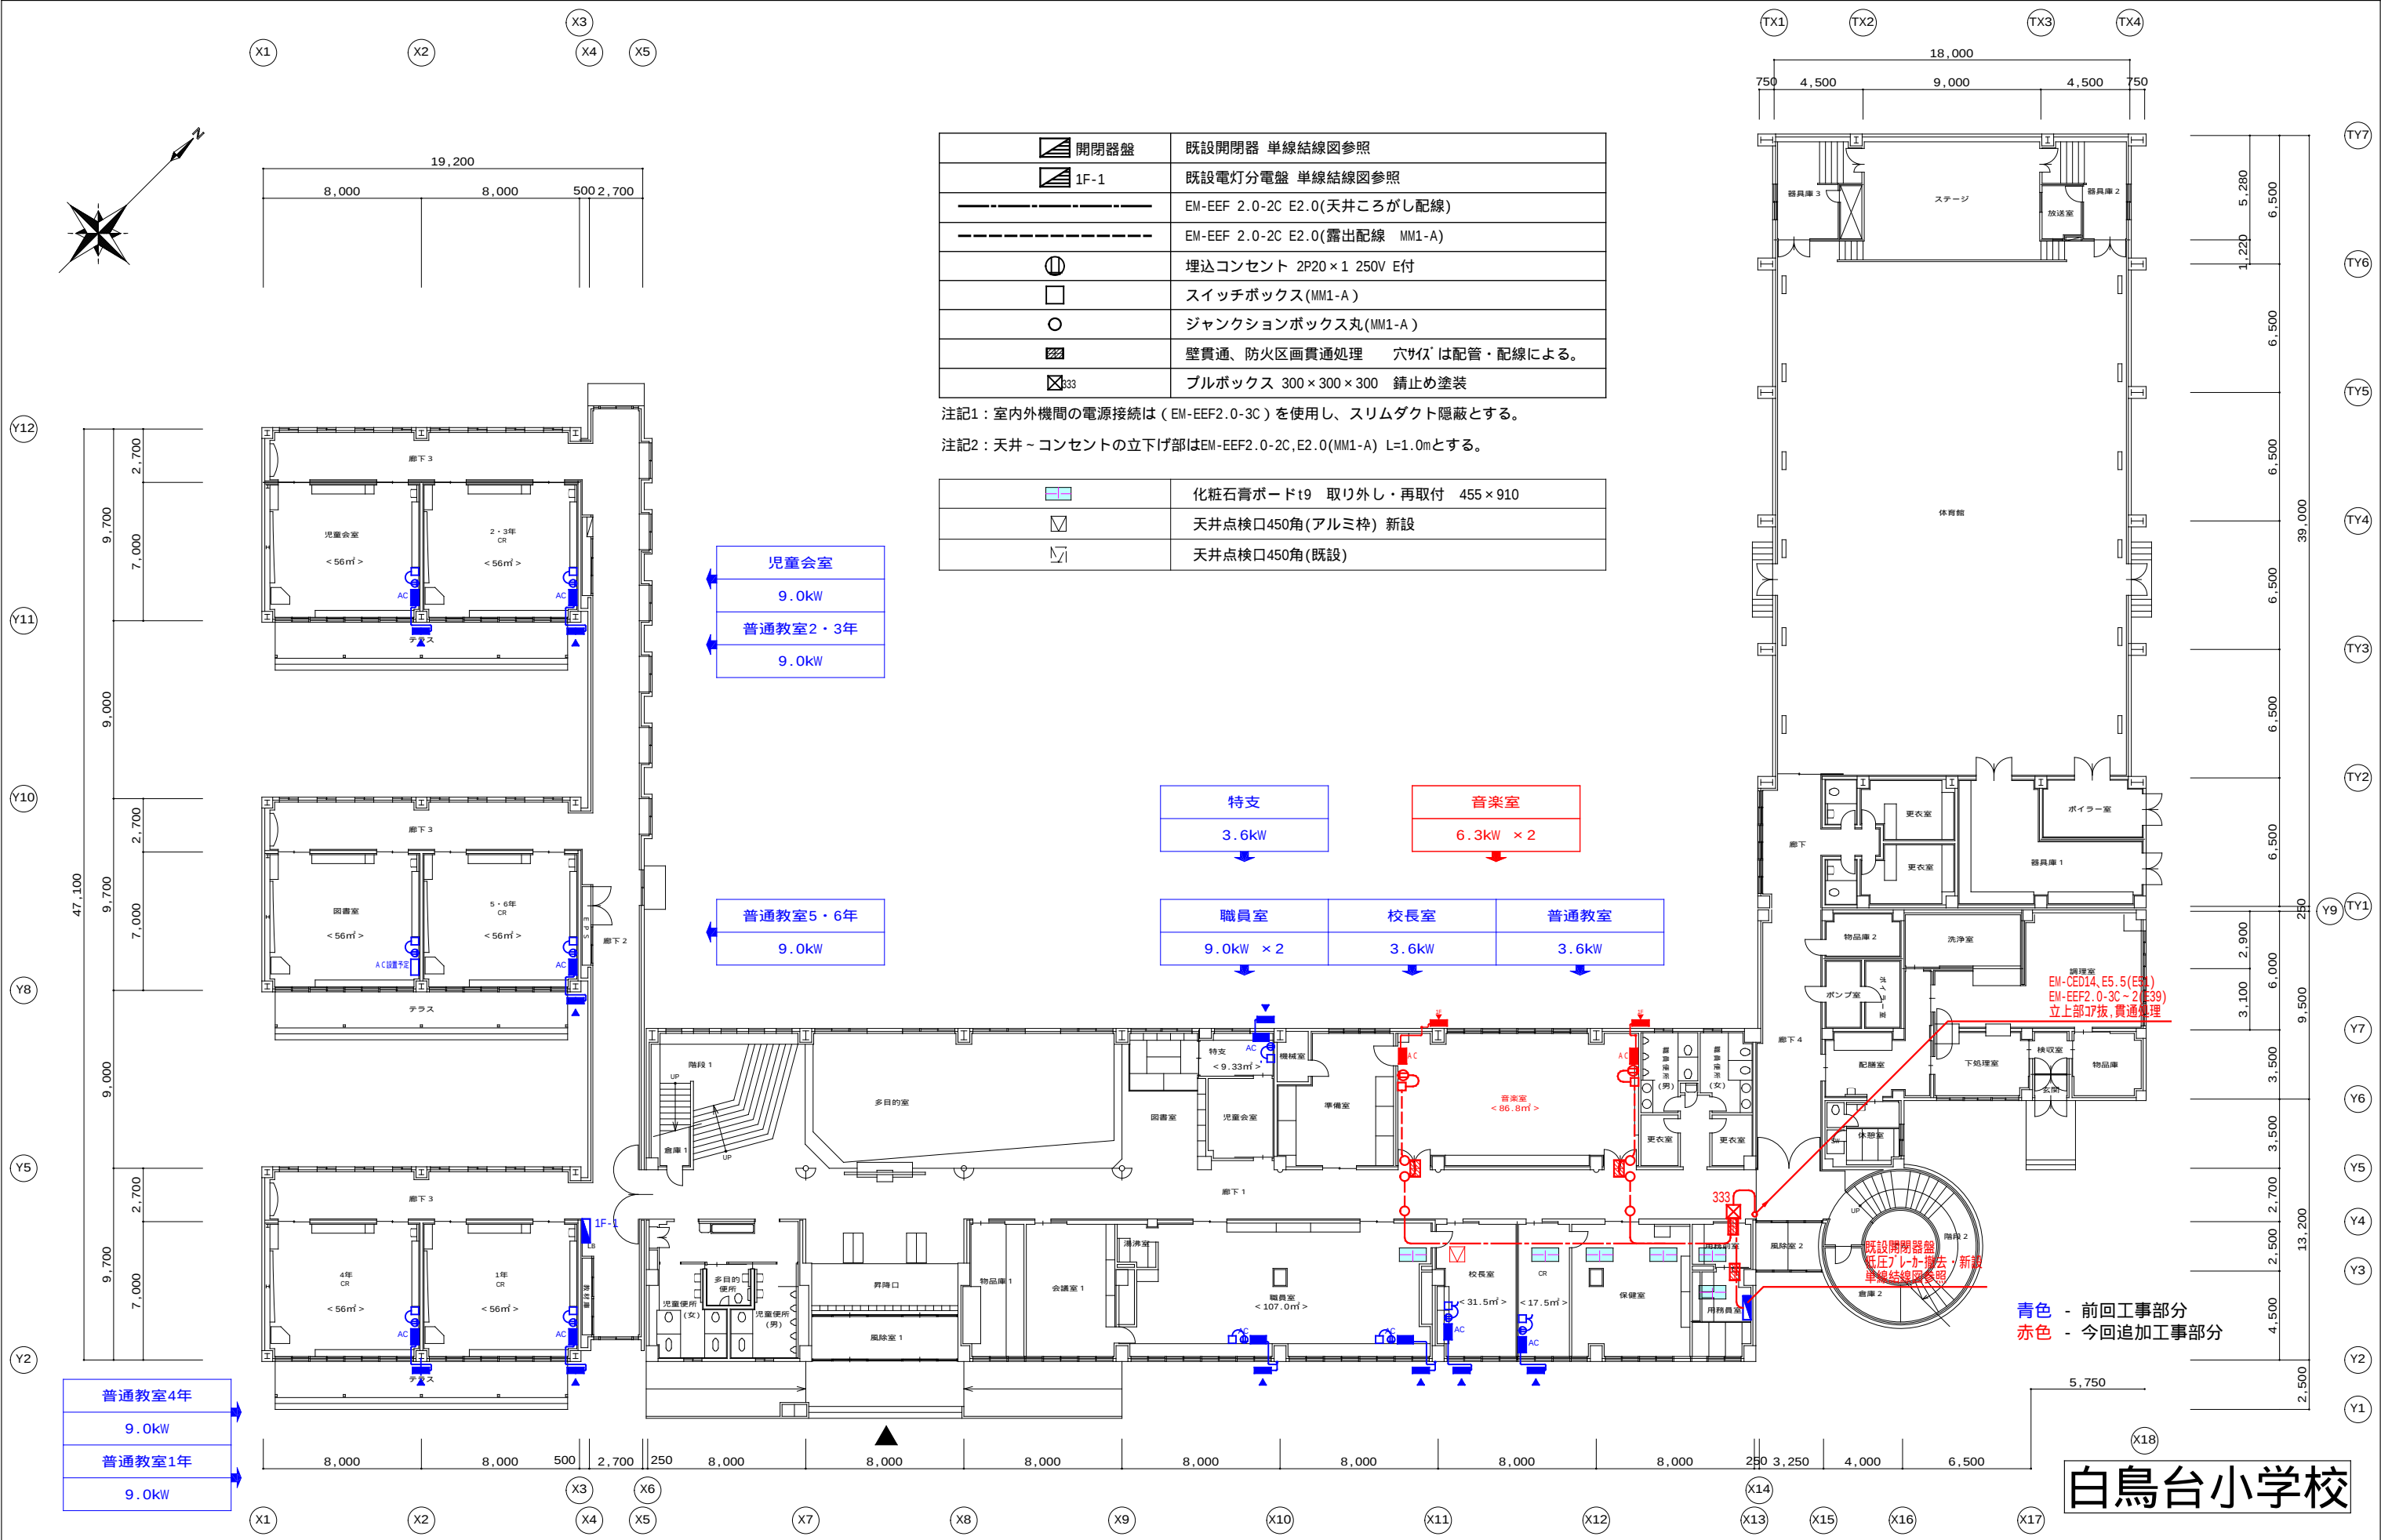

名 称	工事名未定[白鳥台小学校]	図 面 名	網走市役所 建築課				課長	係長	設計	製図	設計年月	設 計		N O E / 07-2
		図 面 名												
		1 階平面図 (配線図)	SCALE 1/300								2026年7月	株式会社 清和設計事務所 一級建築士事務所北海道知事登録(株)第78号 管理建築士 笹木勇一 一級建築士 (大臣)登録第151098号		

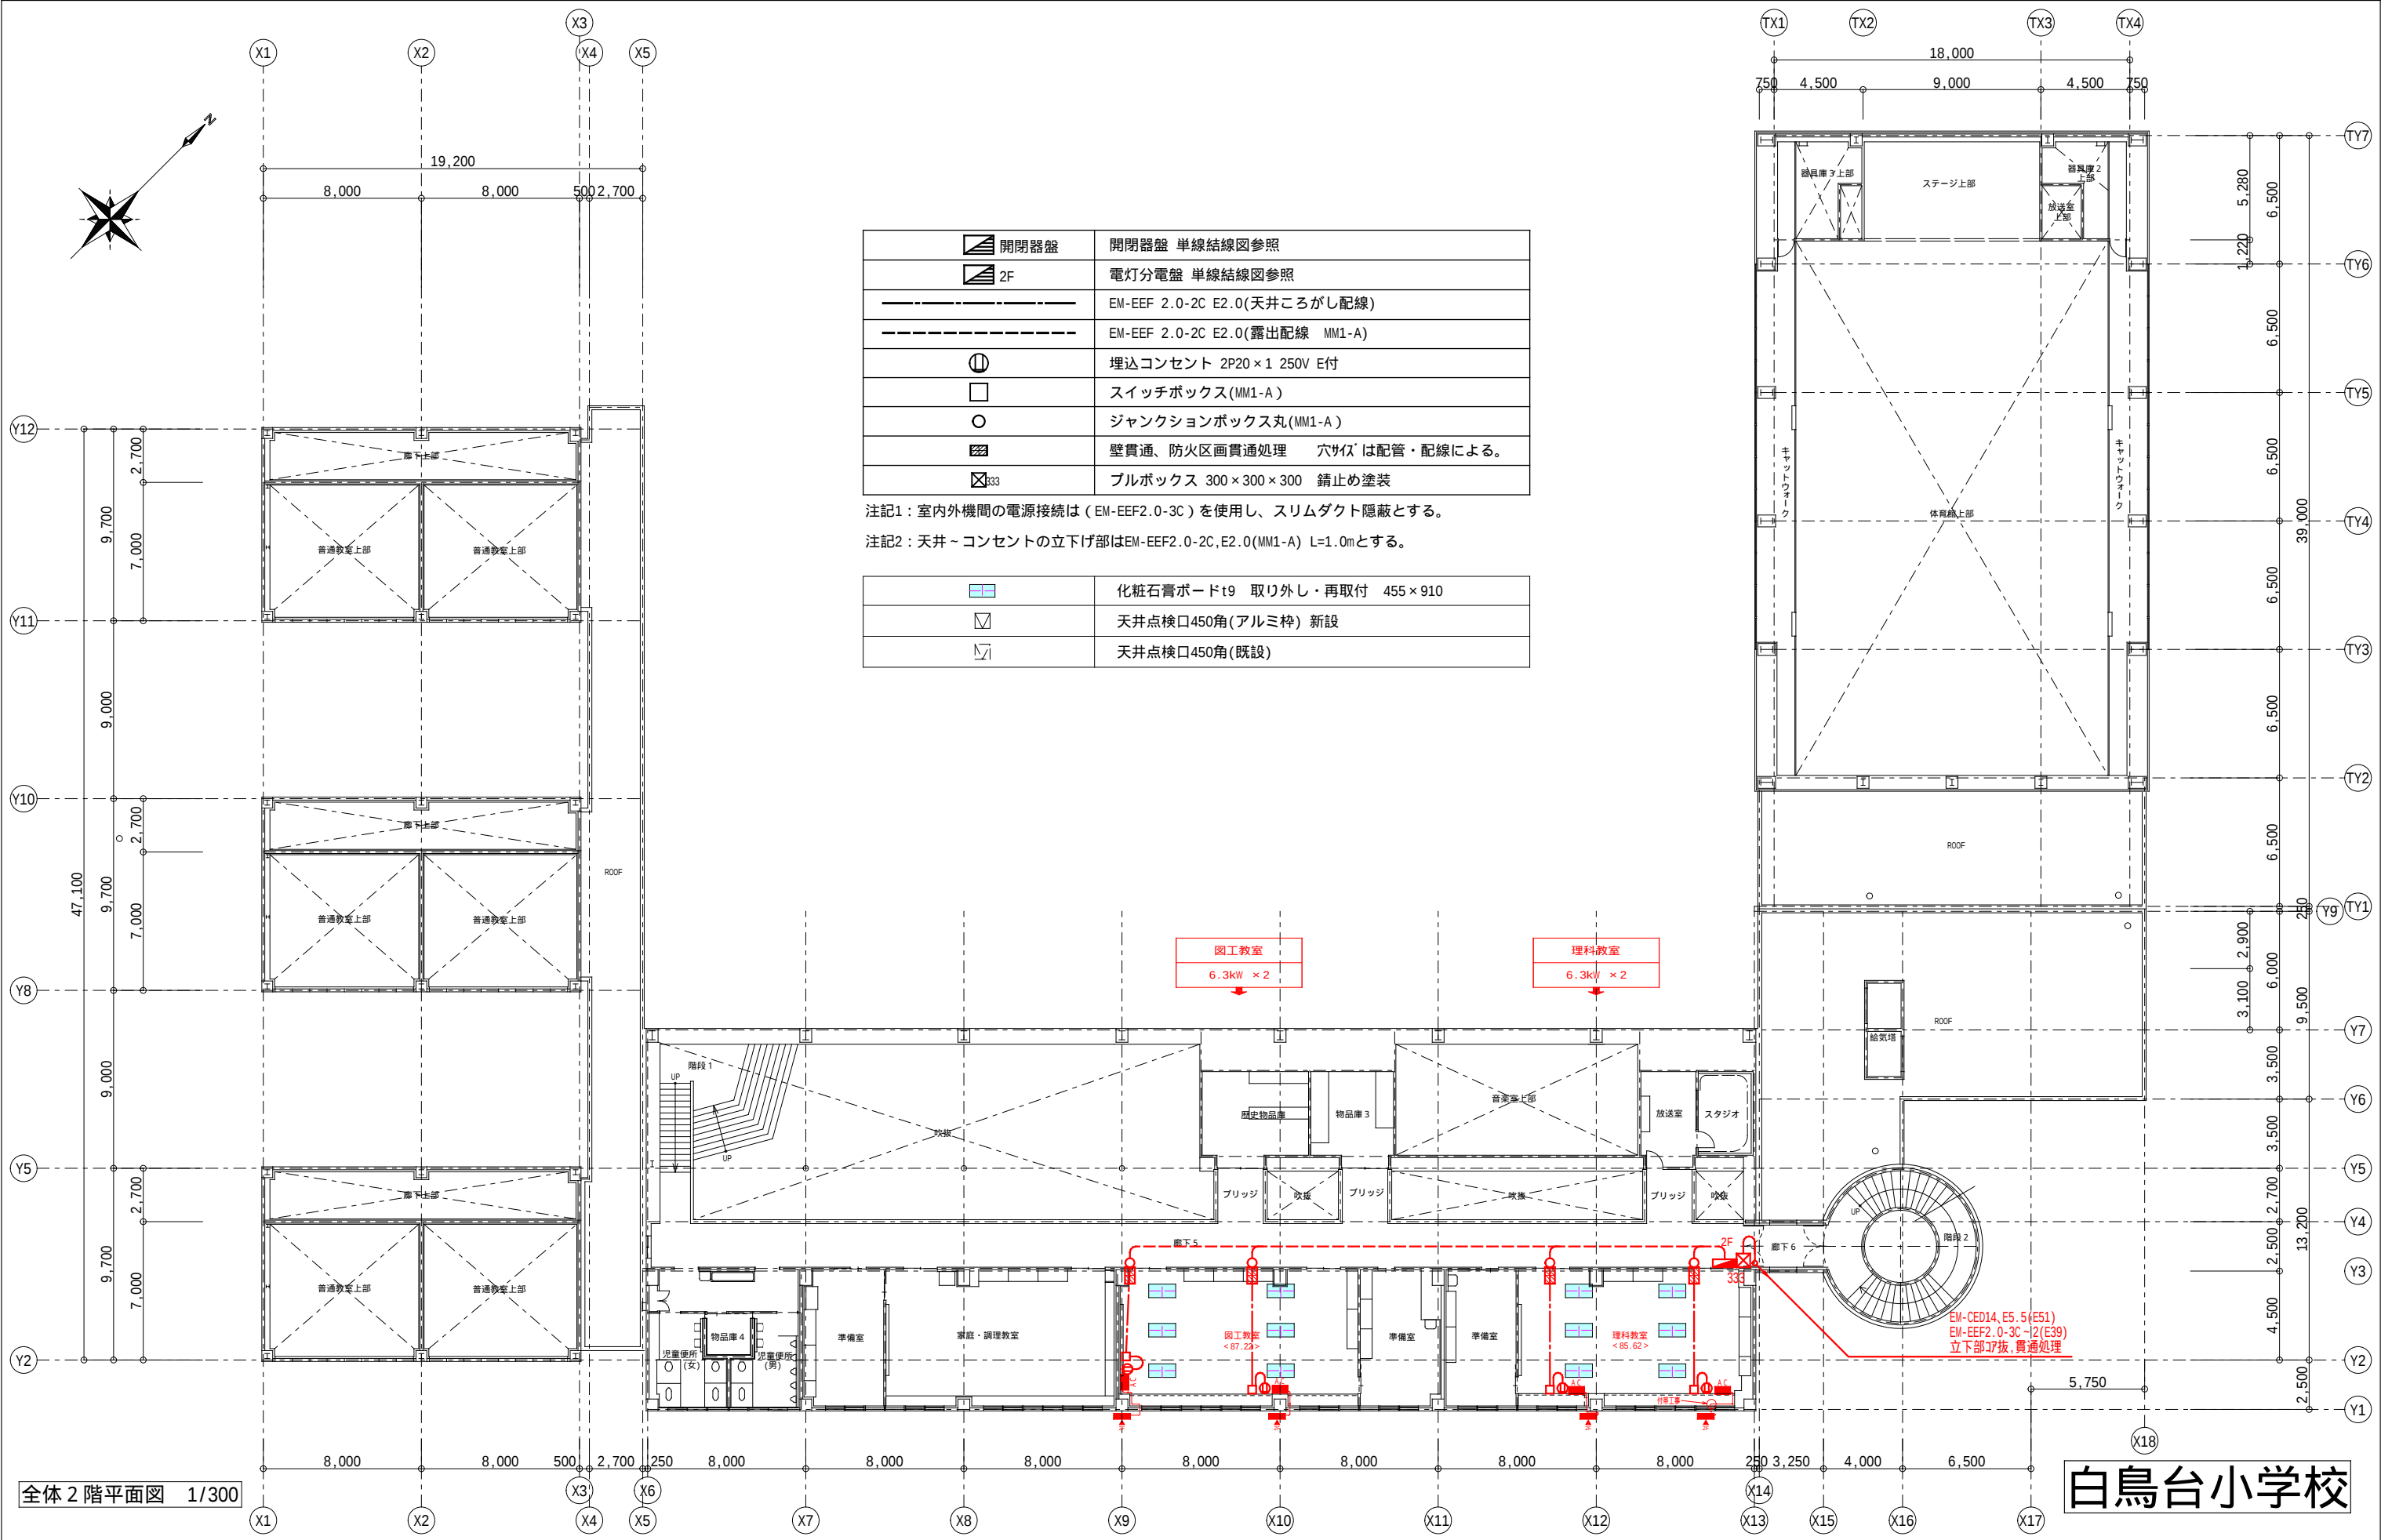

名 称	工事名未定[白鳥台小学校]	図 面 名	網走市役所 建築課	課長	係長	設計	製図	設計年月	設 計 株式会社 清和設計事務所 一級建築士事務所北海道知事登録(特)第78号 管理建築士 笹木勇一 一級建築士 (大臣)登録第151098号	N O E 07-3
		図 面 名						2026年7月		

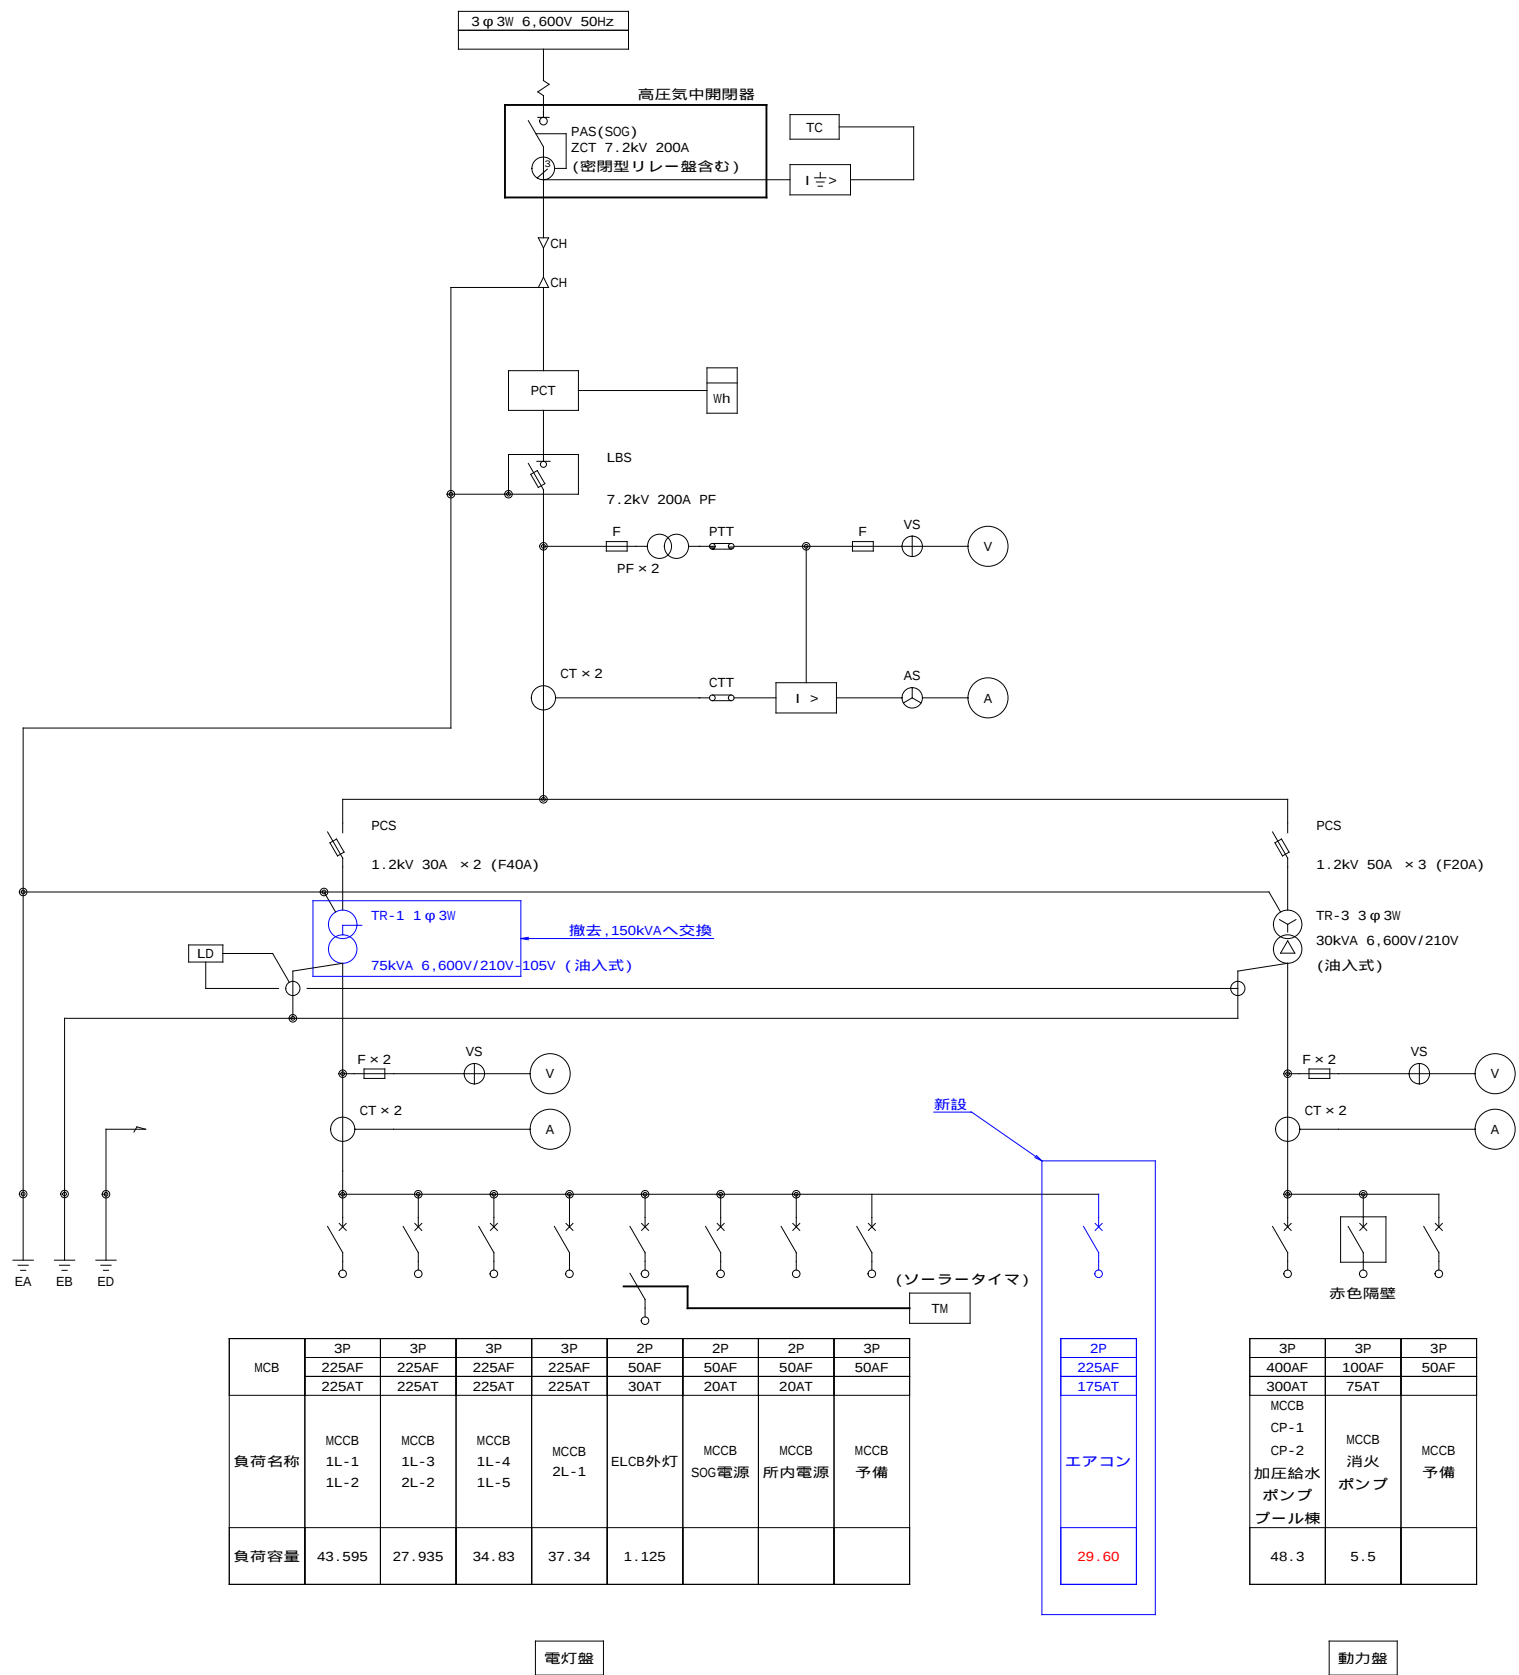

青色 - 前回工事部分
赤色 - 今回追加工事部分

白鳥台小学校

名 称	工事名未定[白鳥台小学校]	図 面 名	網走市役所 建築課	課長	係長	設計	製図	設計年月	設 計	N O E / 07-4
		図 面 名						2026年7月	株式会社 清和設計事務所 一級建築士事務所北海道知事登録(林)第78号 管理建築士 笹木勇一 一級建築士 (大臣)登録第151098号	


開閉器盤 単線結線図

結線図

既設キュービクルより
1φ 2W200V
EM-CED60 (FEP50)

合計 148.0A

回路 番号	負荷名称	負荷 容量 (A)
1	1F	85.0

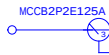

回路 番号	負荷名称	負荷 容量 (A)
2	2F	63.0

新設



1F 単線結線図

結線図

開閉器盤より
1φ 2W200V
EM-CED60 (FEP50)

合計 85.0A

回路 番号	負荷名称	負荷 容量 (A)
1	児童会室AC	17.0
3	5・6年AC	17.0
5	1年AC	17.0

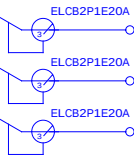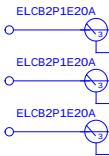

回路 番号	負荷名称	負荷 容量 (A)
2	2・3年AC	17.0
4	4年AC	17.0
6	予備 (AC設置予定)	



2F 単線結線図

結線図

開閉器盤より
1φ 2W200V
EM-CED14, E5.5

合計 63.0A

回路 番号	負荷名称	負荷 容量 (A)
1	音楽室AC	10.5
3	図工教室AC	10.5
5	理科教室AC	10.5

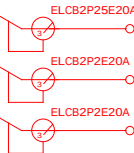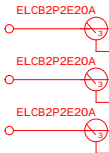

回路 番号	負荷名称	負荷 容量 (A)
2	音楽室AC	10.5
4	図工教室AC	10.5
6	理科教室AC	10.5

青色 - 前回工事部分
赤色 - 今回追加工事部分

白鳥台小学校

名 称

工事名未定[白鳥台小学校]

図 面 名

図 面 名

分電盤単線結線図

NON SCALE

網走市役所 建築課

課長

係長

設計

製図

設計年月

2026年7月

設 計

株式会社 清和設計事務所

一級建築士事務所北海道知事登録(株)第78号
管理建築士 笹木勇一 一級建築士 (大臣)登録第151098号

N O

E

07-5