



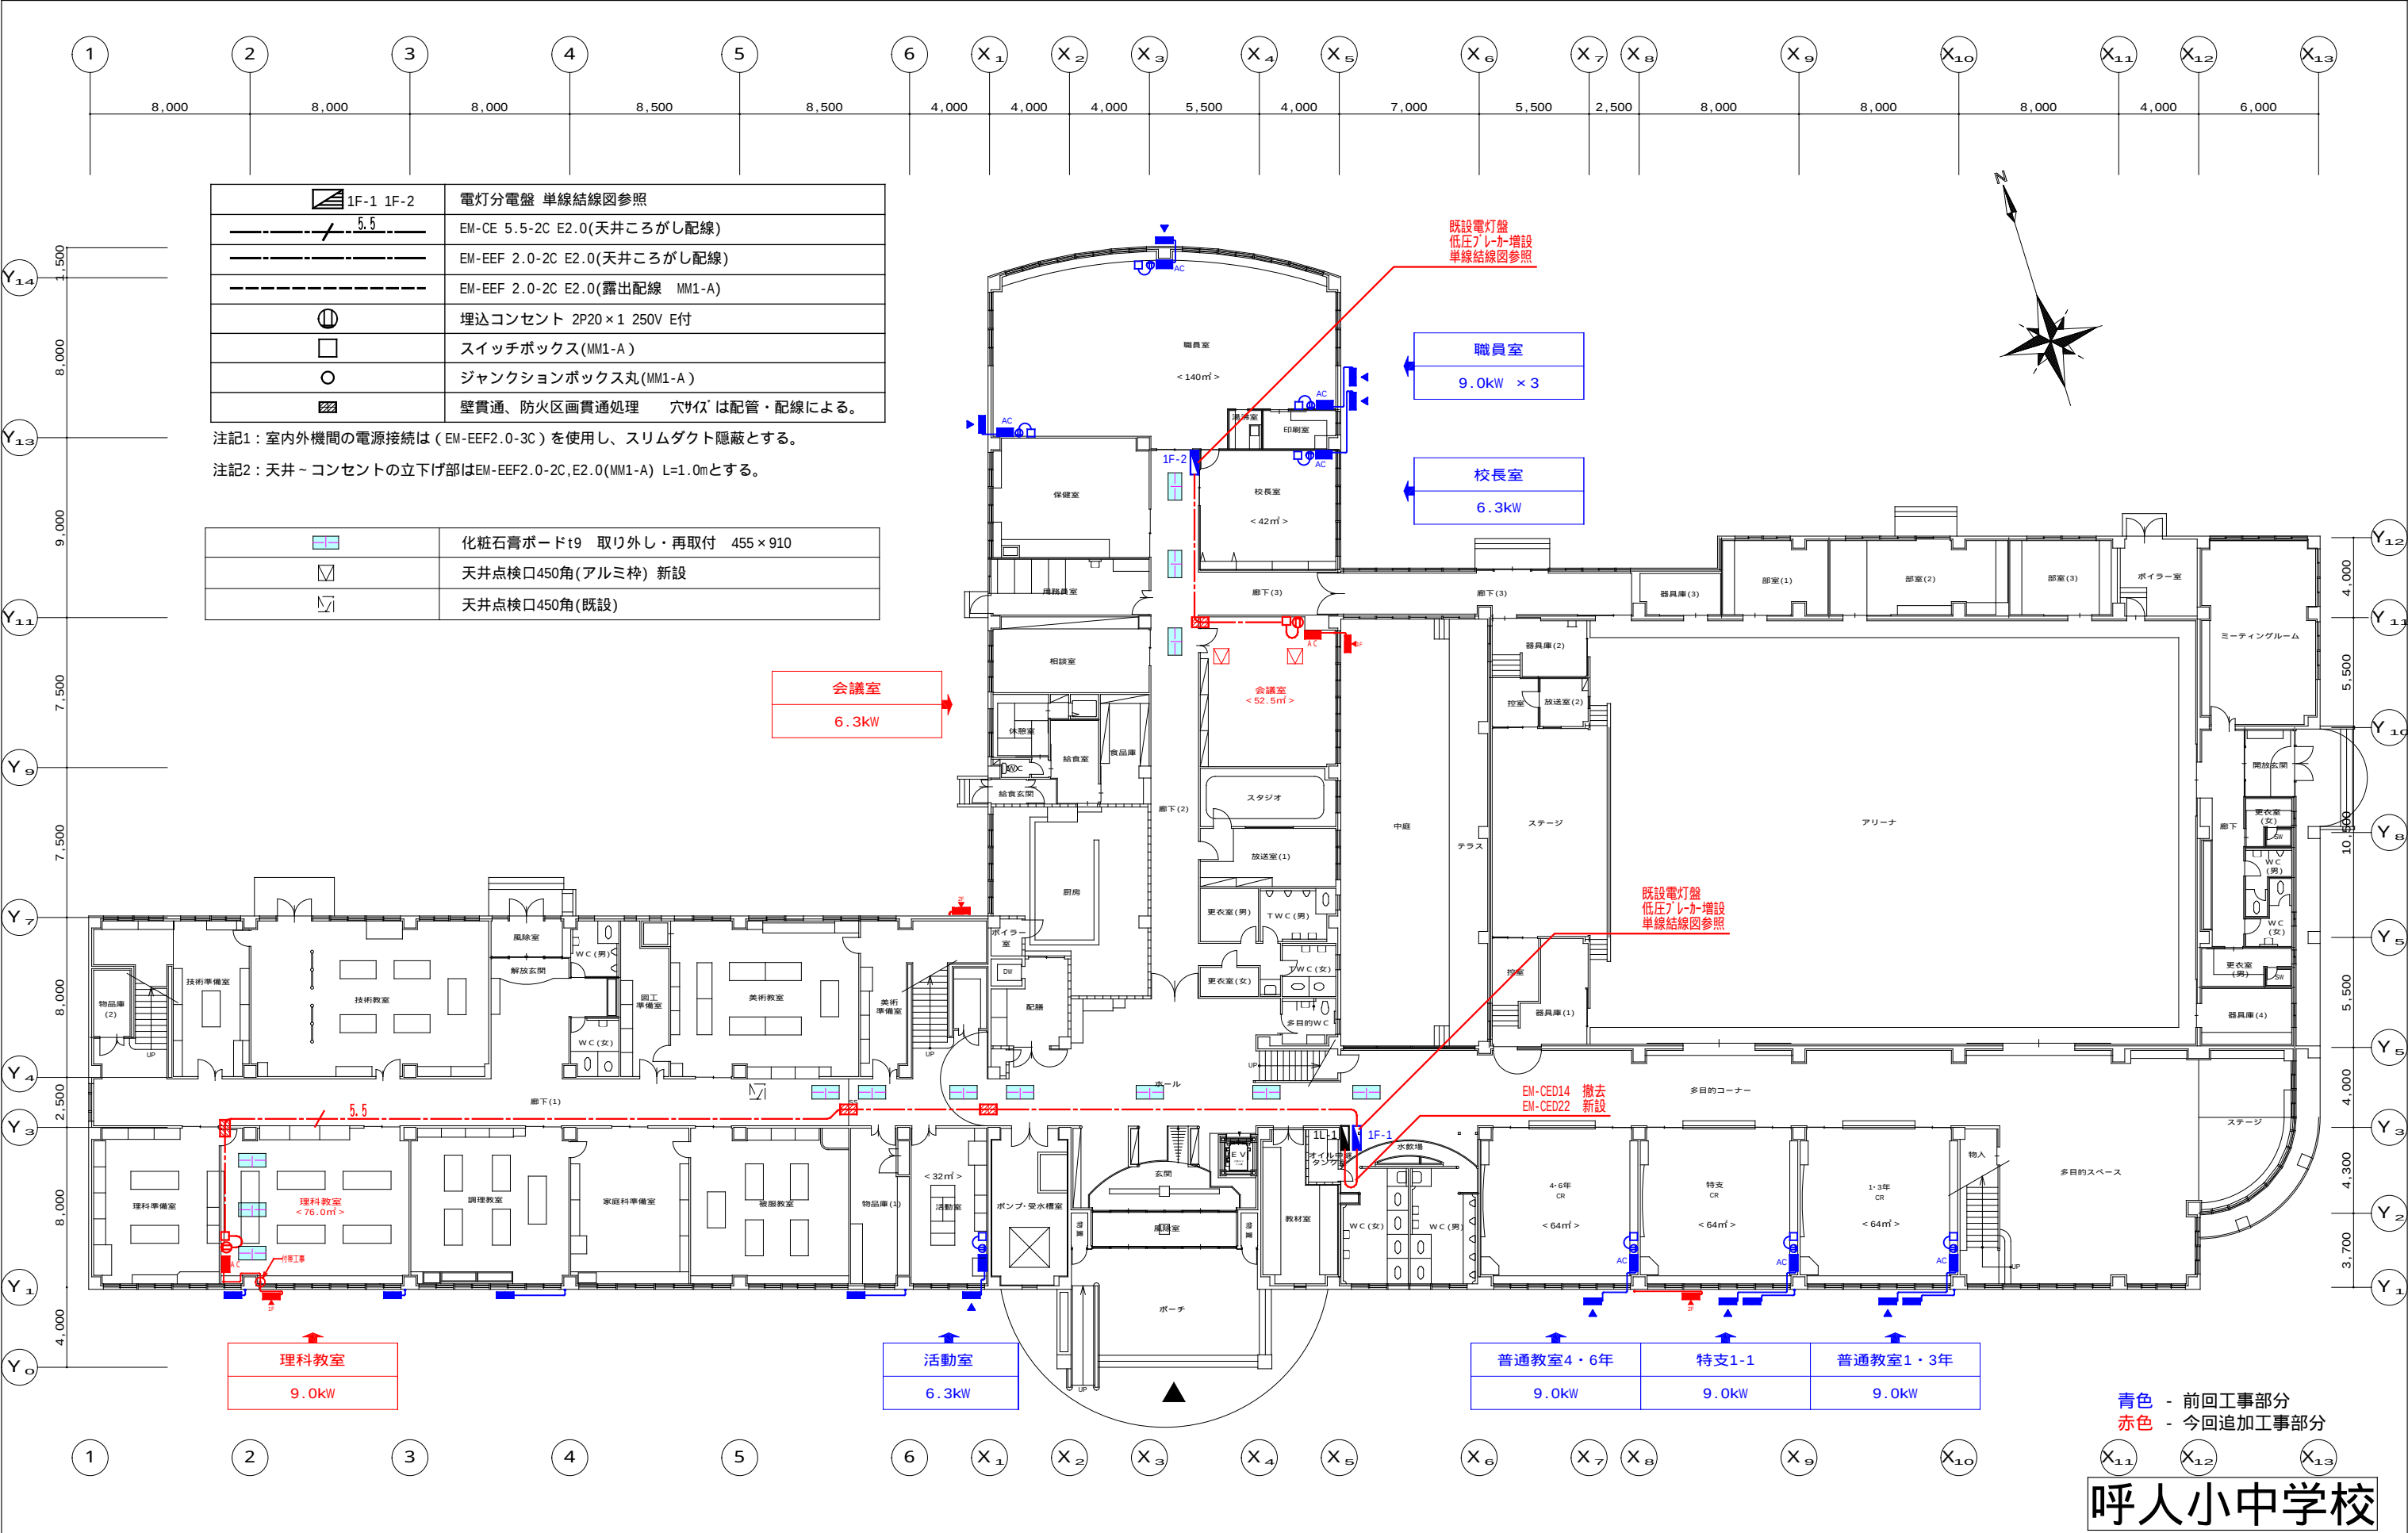


青色 - 前回工事部分
赤色 - 今回追加工事部分

呼人小中学校

名称	工事名未定[呼人小中学校]	図面名	網走市役所 建築課	課長	係長	設計	製図	設計年月	設計	NO E 09-2
		図面名								
		1階平面図（配線図）	SCALE 1/300					2026年7月	株式会社 清和設計事務所 一級建築士事務所北海道知事登録(林)第78号 管理建築士 笹木勇一 一級建築士 (大臣)登録第151098号	

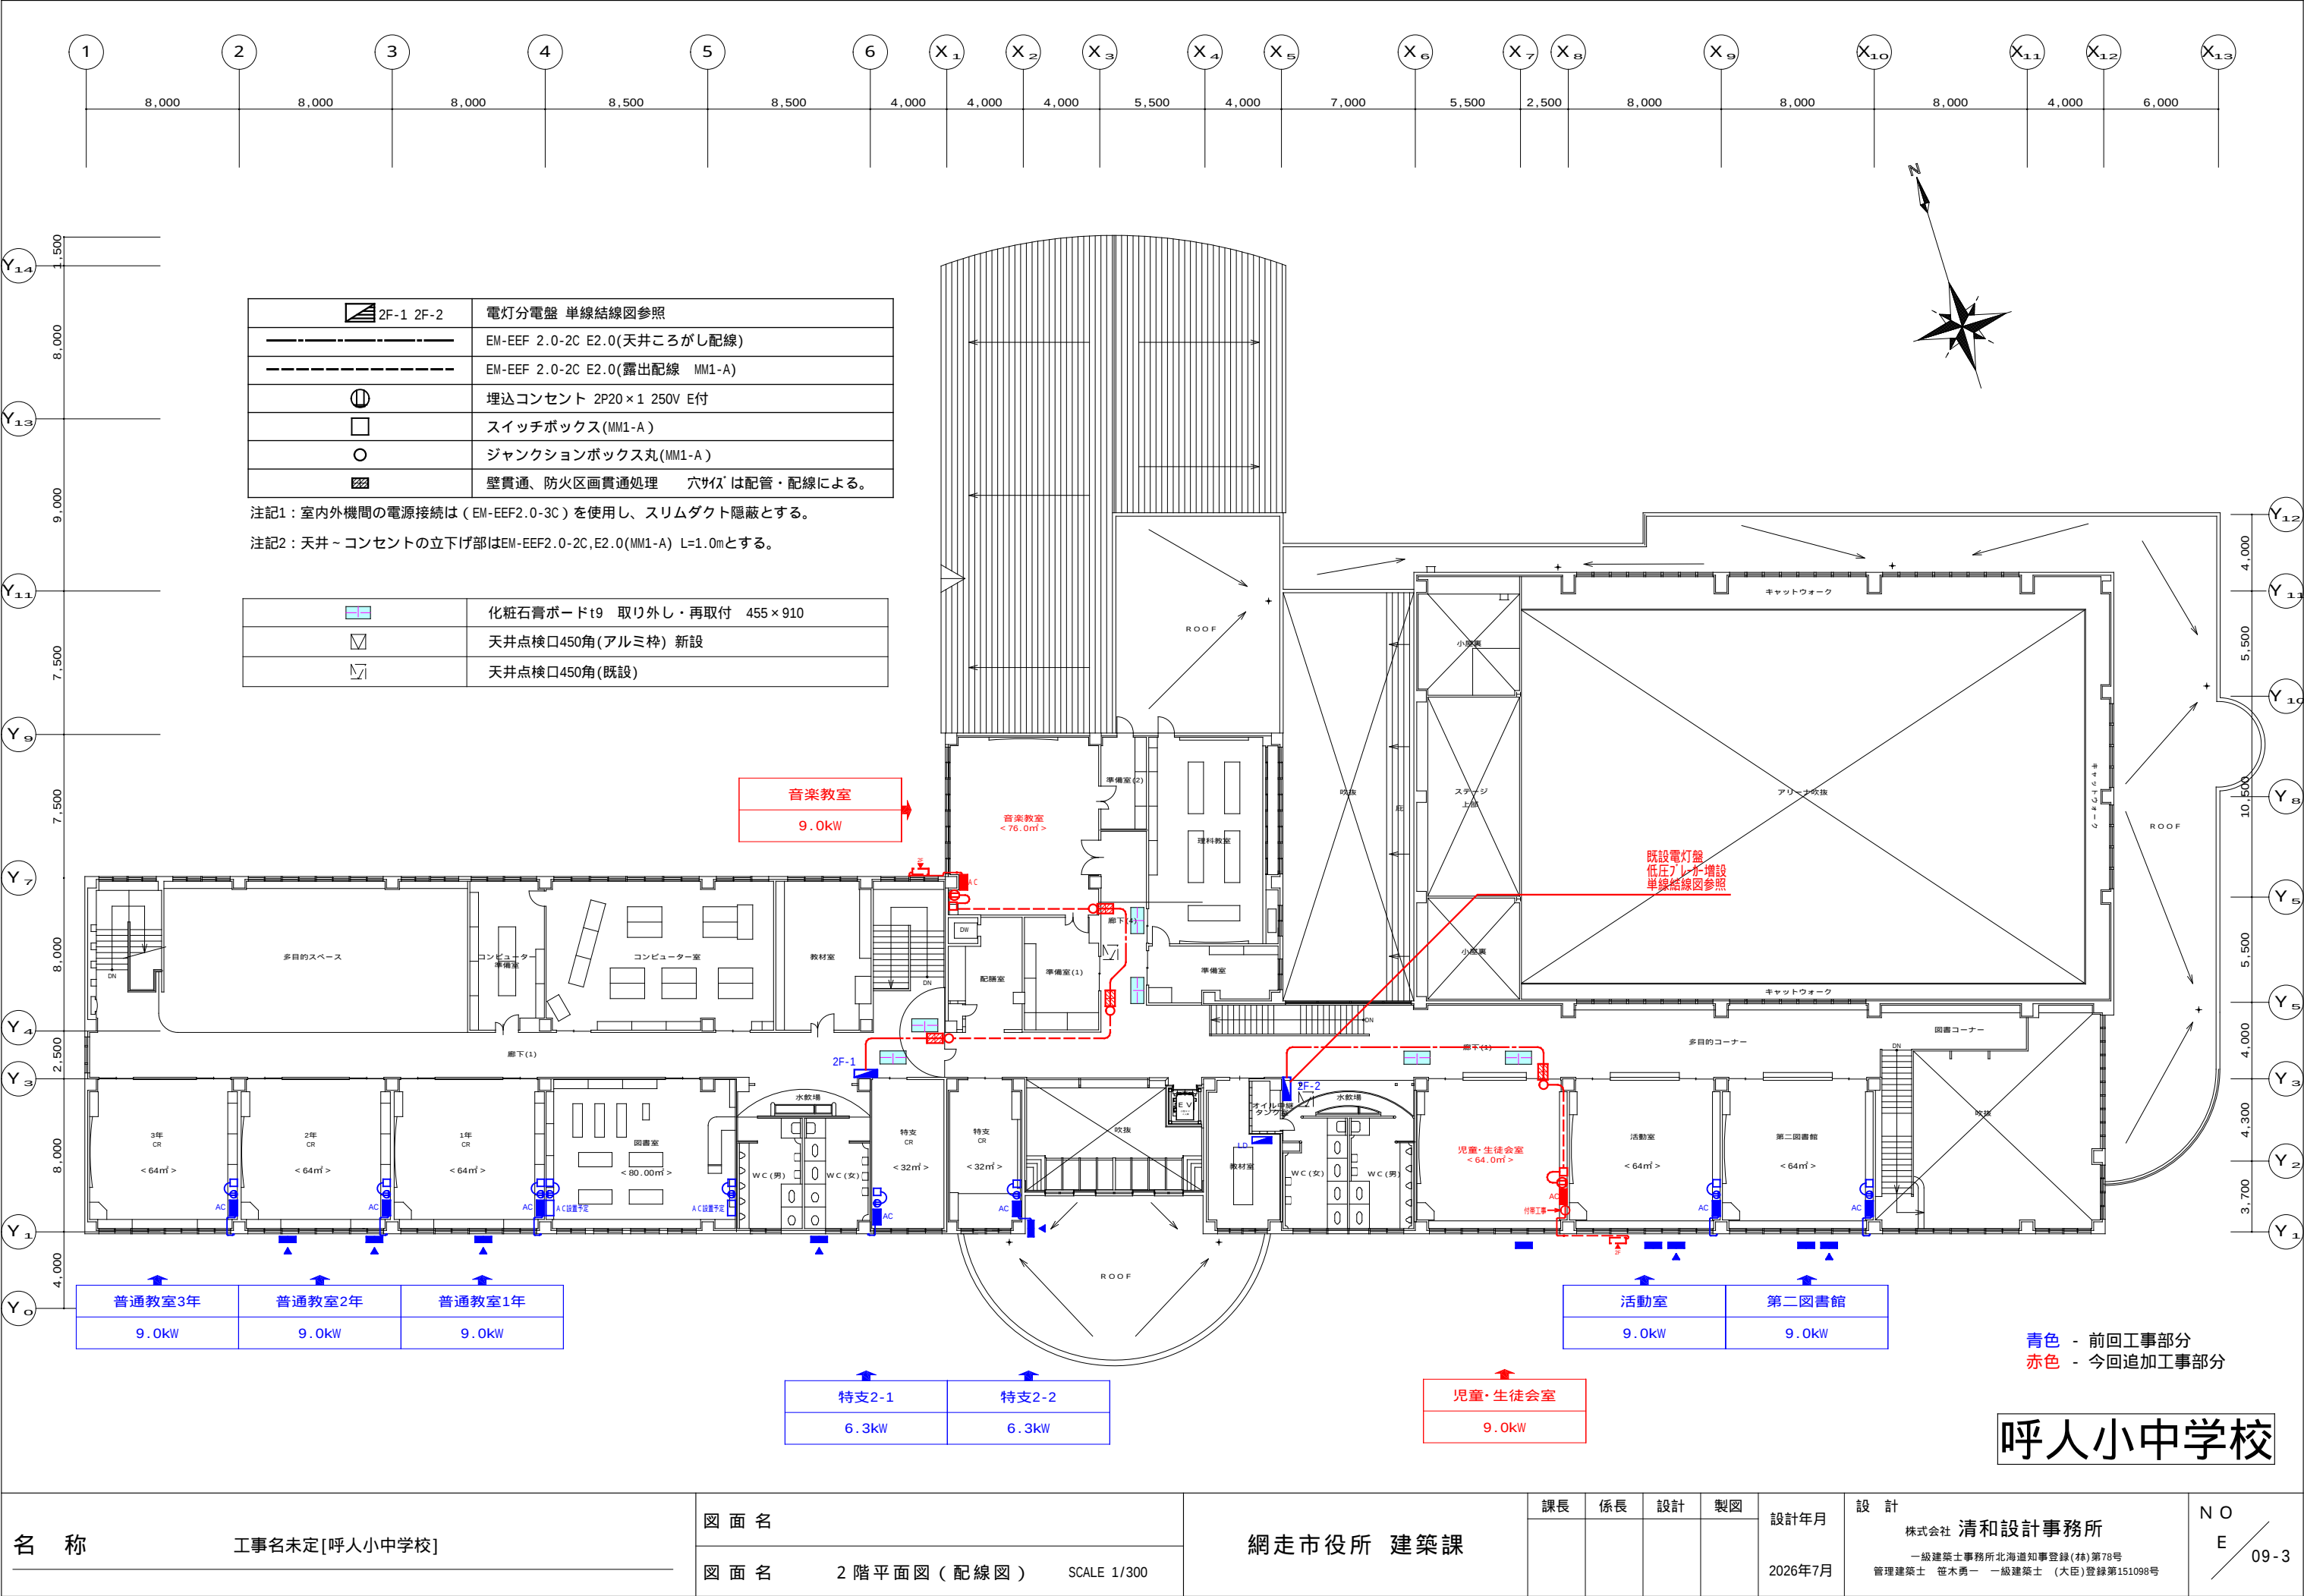

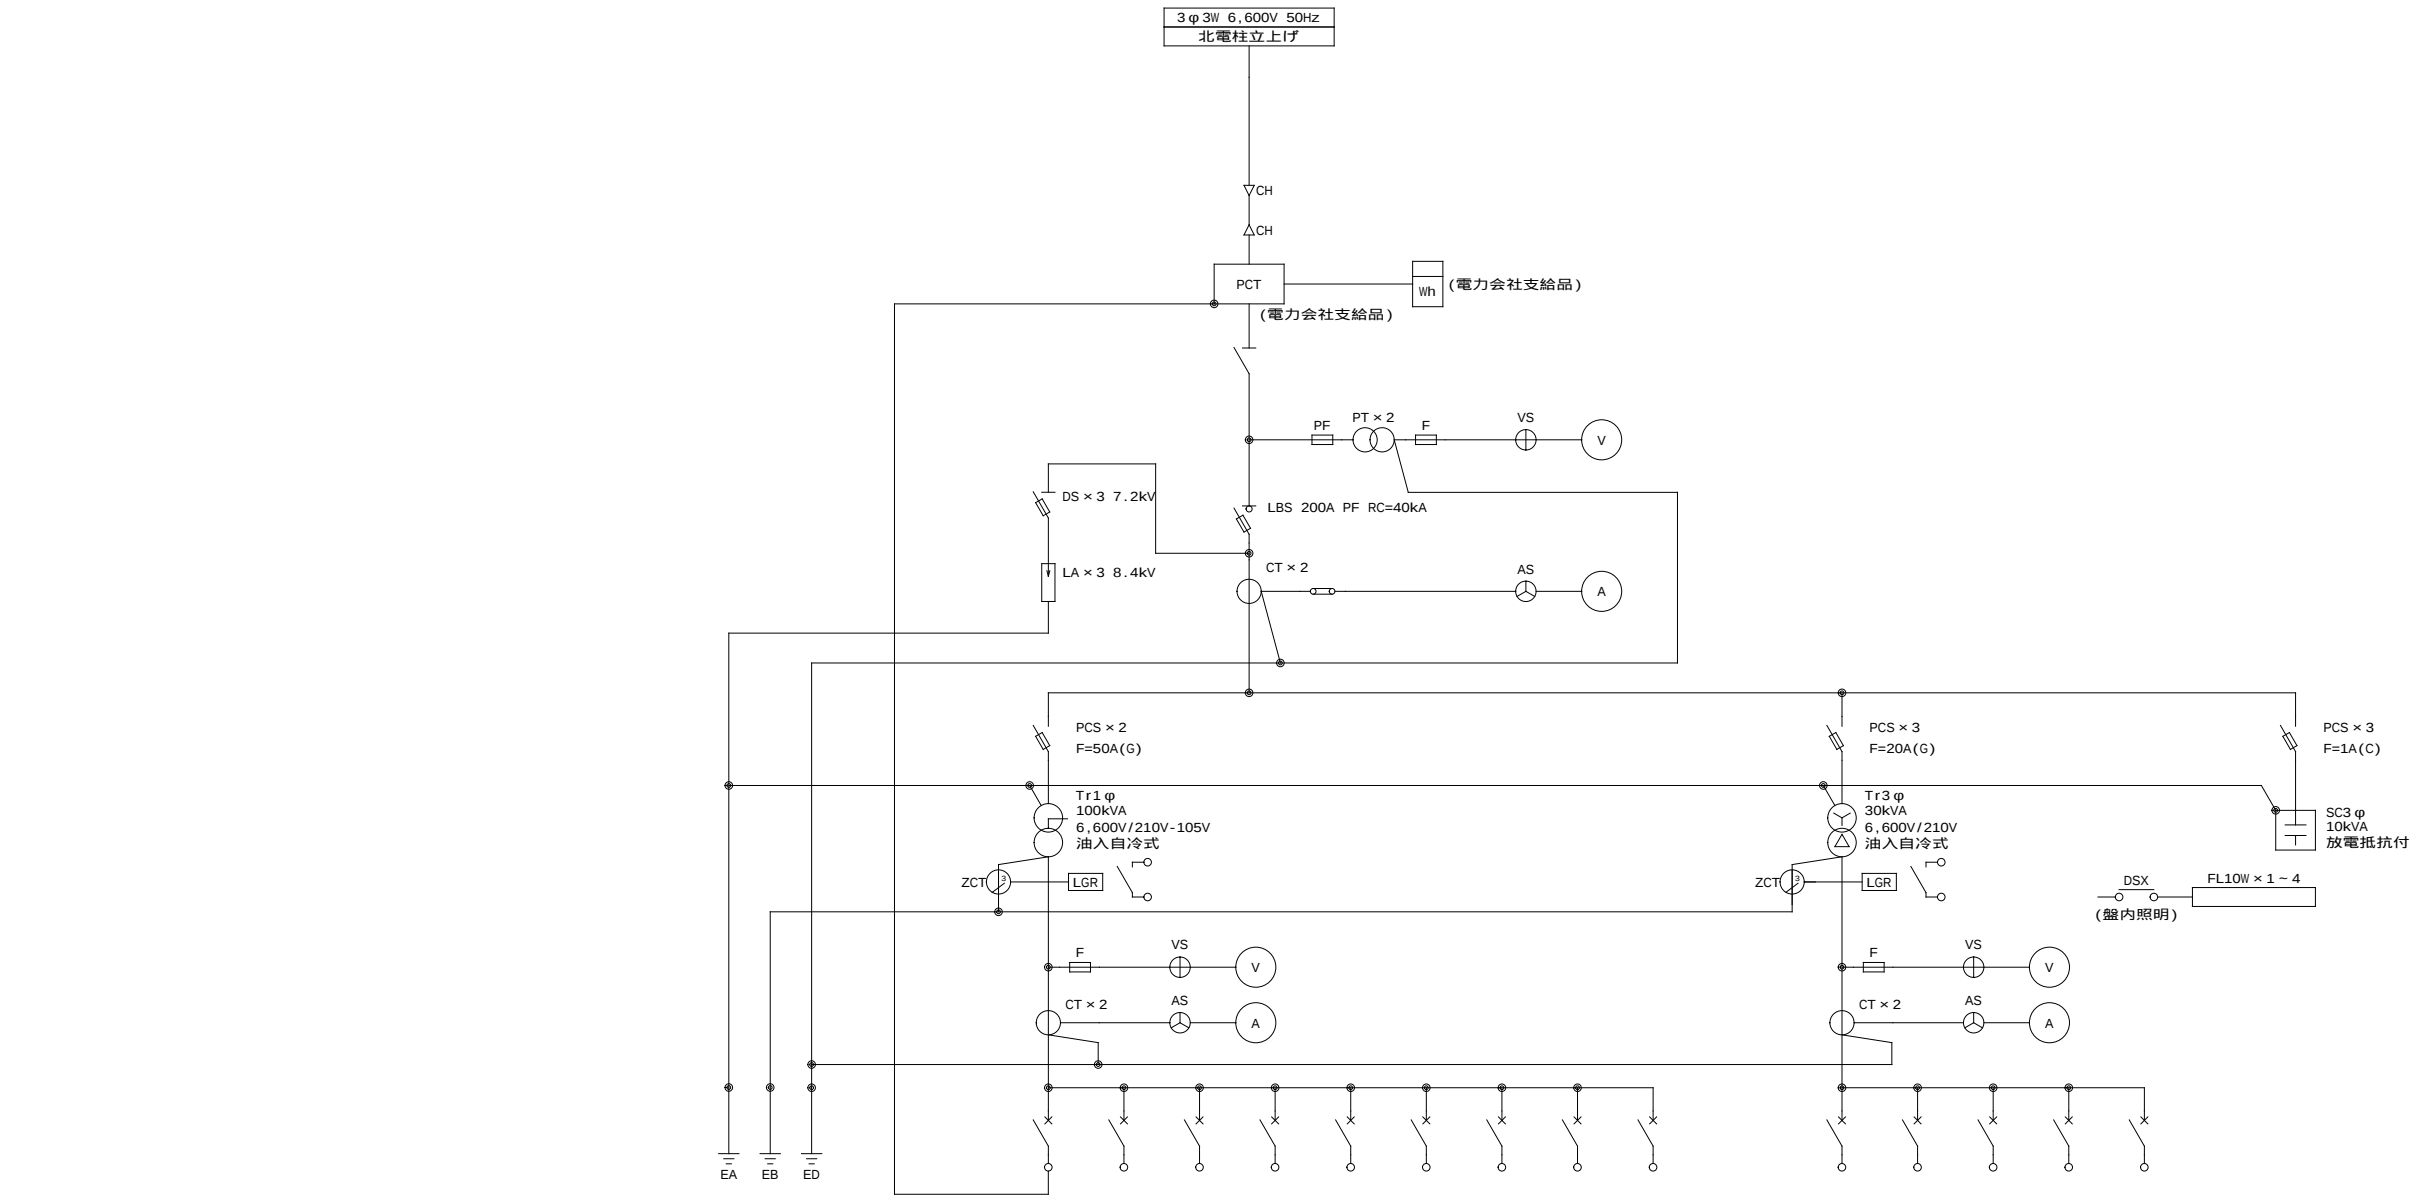

MCB	3P	3P	3P	3P	3P	3P	2P	3P	3P
	225AF 175AT	225AF 200AT	225AF 175AT	225AF 125AT	225AF 175AT	225AF 150AT	50AF 20AT	AF AT	AF AT
負荷名称	1L-1	1L-2	1L-3	1L-4	2L-1	予備	盤内電源	1L-5 (将来)	2L-2 (将来)
負荷容量	31.31 (6.0)	39.51 (2.68)	33.19 (8.16)	26.06 (8.0)	34.51			25.0	22.0

電灯盤

3P	3P	3P	3P	3P
AF AT	AF AT	AF AT	AF AT	AF AT
消火栓 ポンプ	P-1	P-2	予備	スペース
5.5	25.0 (6.0)	7.4 (5.0)		


動力盤

青色 - 前回工事部分
赤色 - 今回追加工事部分


呼人小中学校

名 称	工事名未定[呼人小中学校]	図 面 名	網走市役所 建築課	課長	係長	設計	製図	設計年月	設 計	NO E 09-4
		図 面 名								
		受変電設備単線結線図	NON SCALE					2026年7月	株式会社 清和設計事務所 一級建築士事務所北海道知事登録(林)第78号 管理建築士 笹木勇一 一級建築士 (大臣)登録第151098号	


1F-1 単線結線図

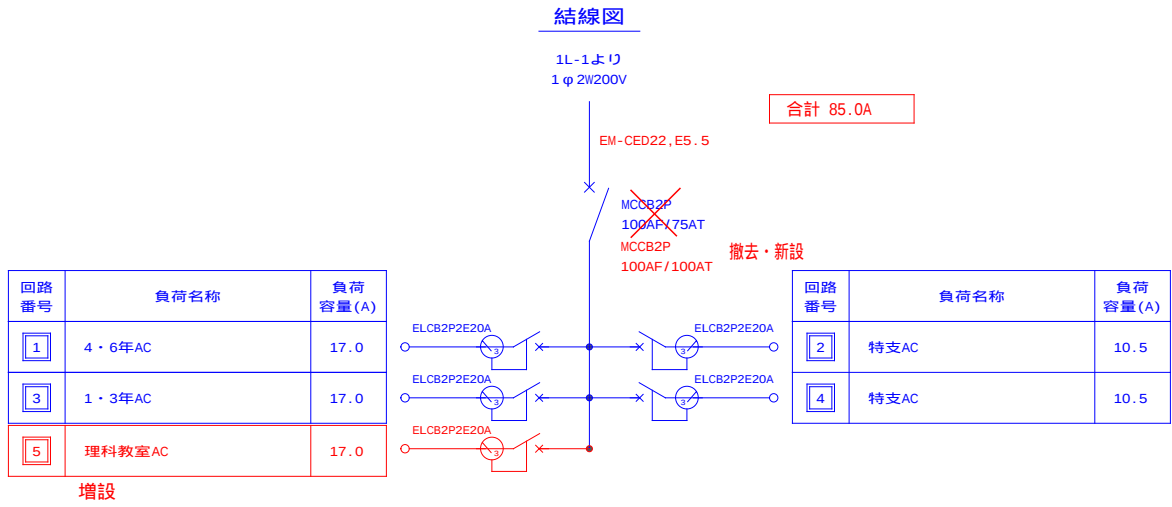


1F-2 単線結線図

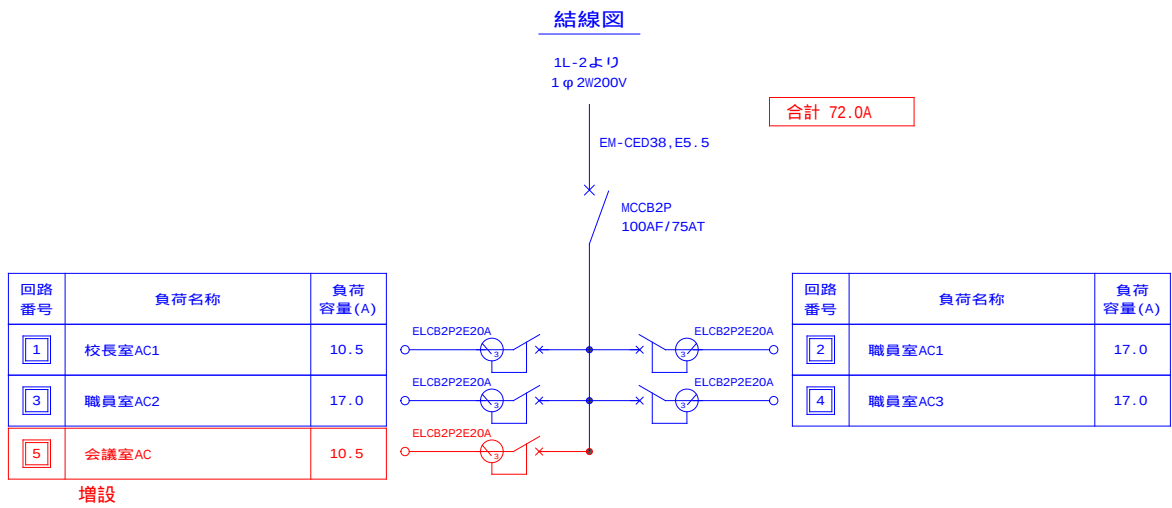

2F-1 単線結線図

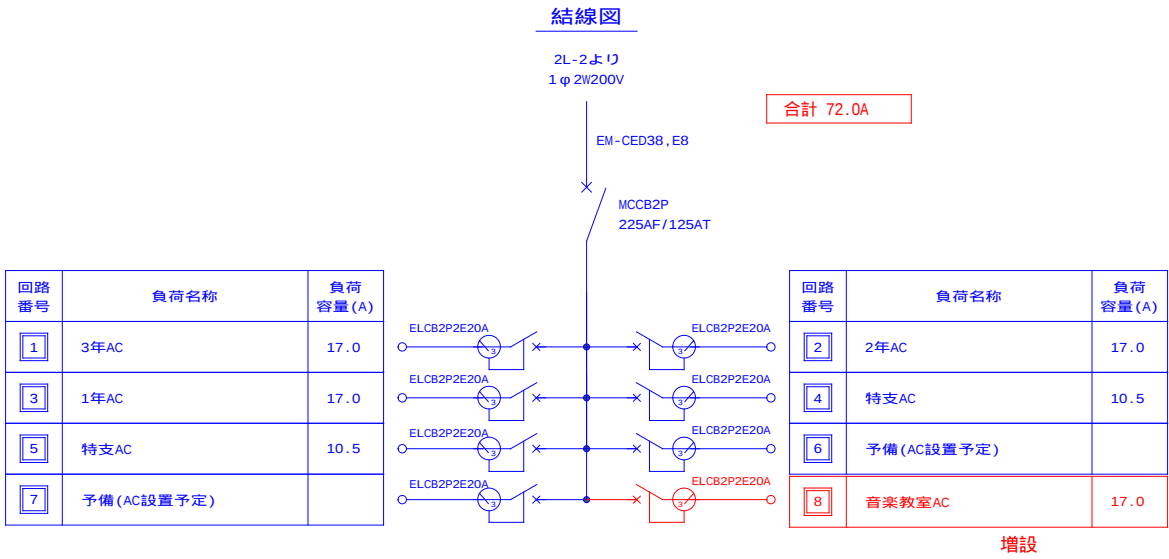

2F-2 単線結線図

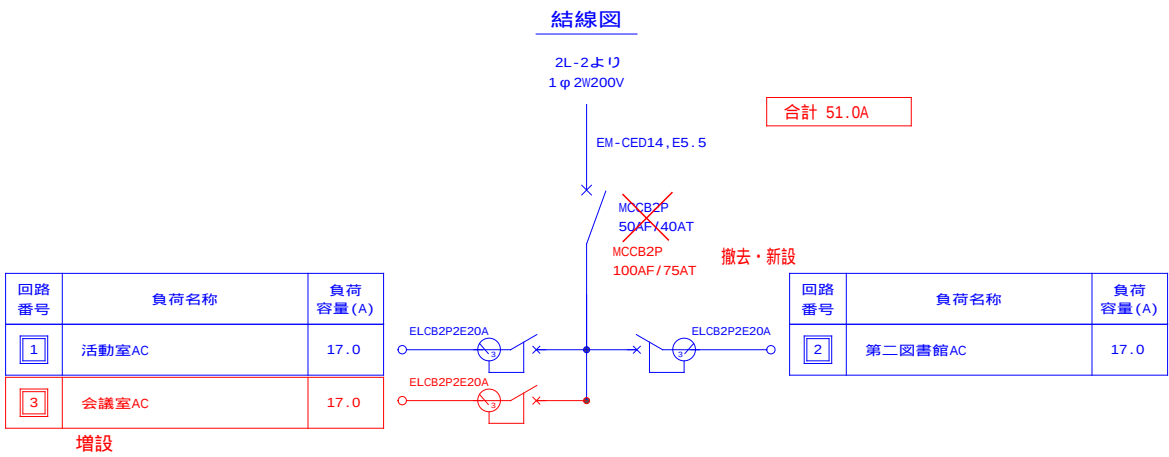

青色 - 前回工事部分
赤色 - 今回追加工事部分

呼人小中学校

名称

工事名未定[呼人小中学校]

図面名

図面名

分電盤単線結線図

NON SCALE

網走市役所 建築課

課長

係長

設計

製図

設計年月

2026年7月

設計

株式会社 清和設計事務所

一級建築士事務所北海道知事登録(株)第78号
管理建築士 笹木勇一 一級建築士 (大臣)登録第151098号

NO

E

09-5