



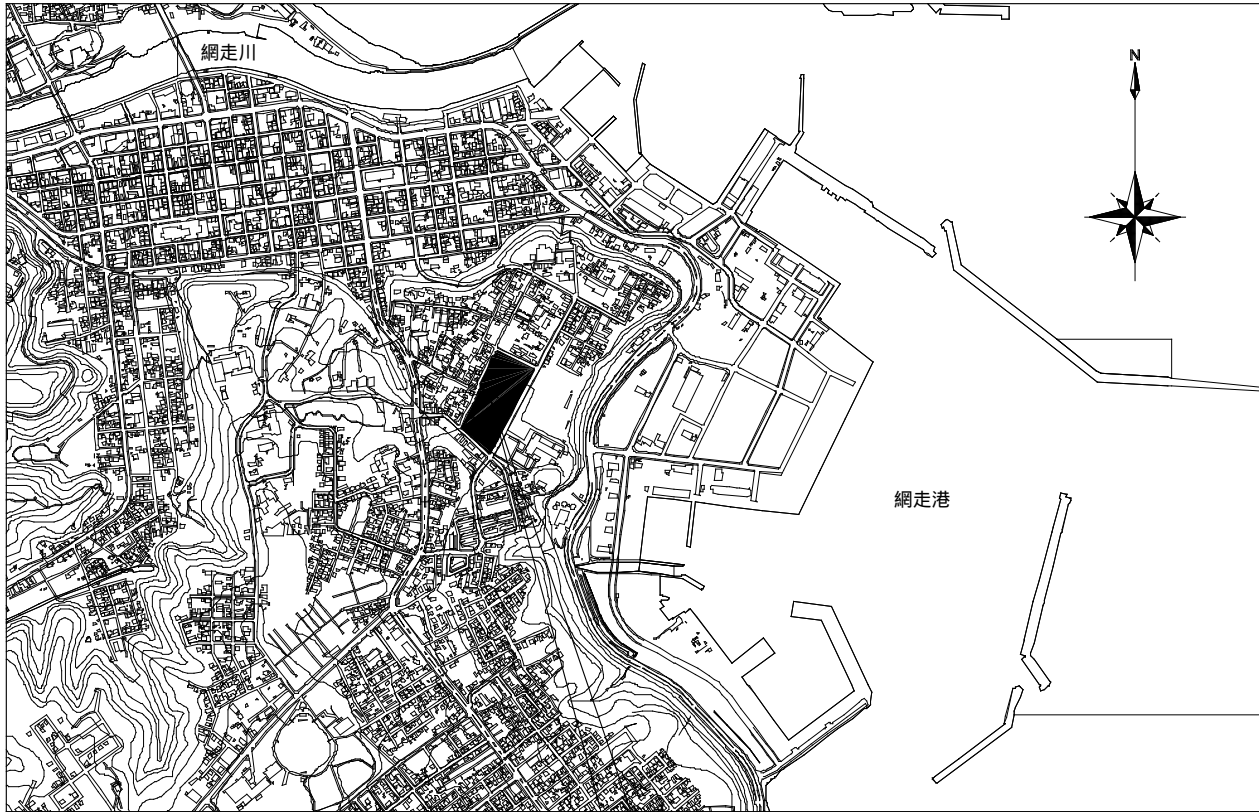

案内図

第一中学校：北海道網走市台町 1 丁目13-1

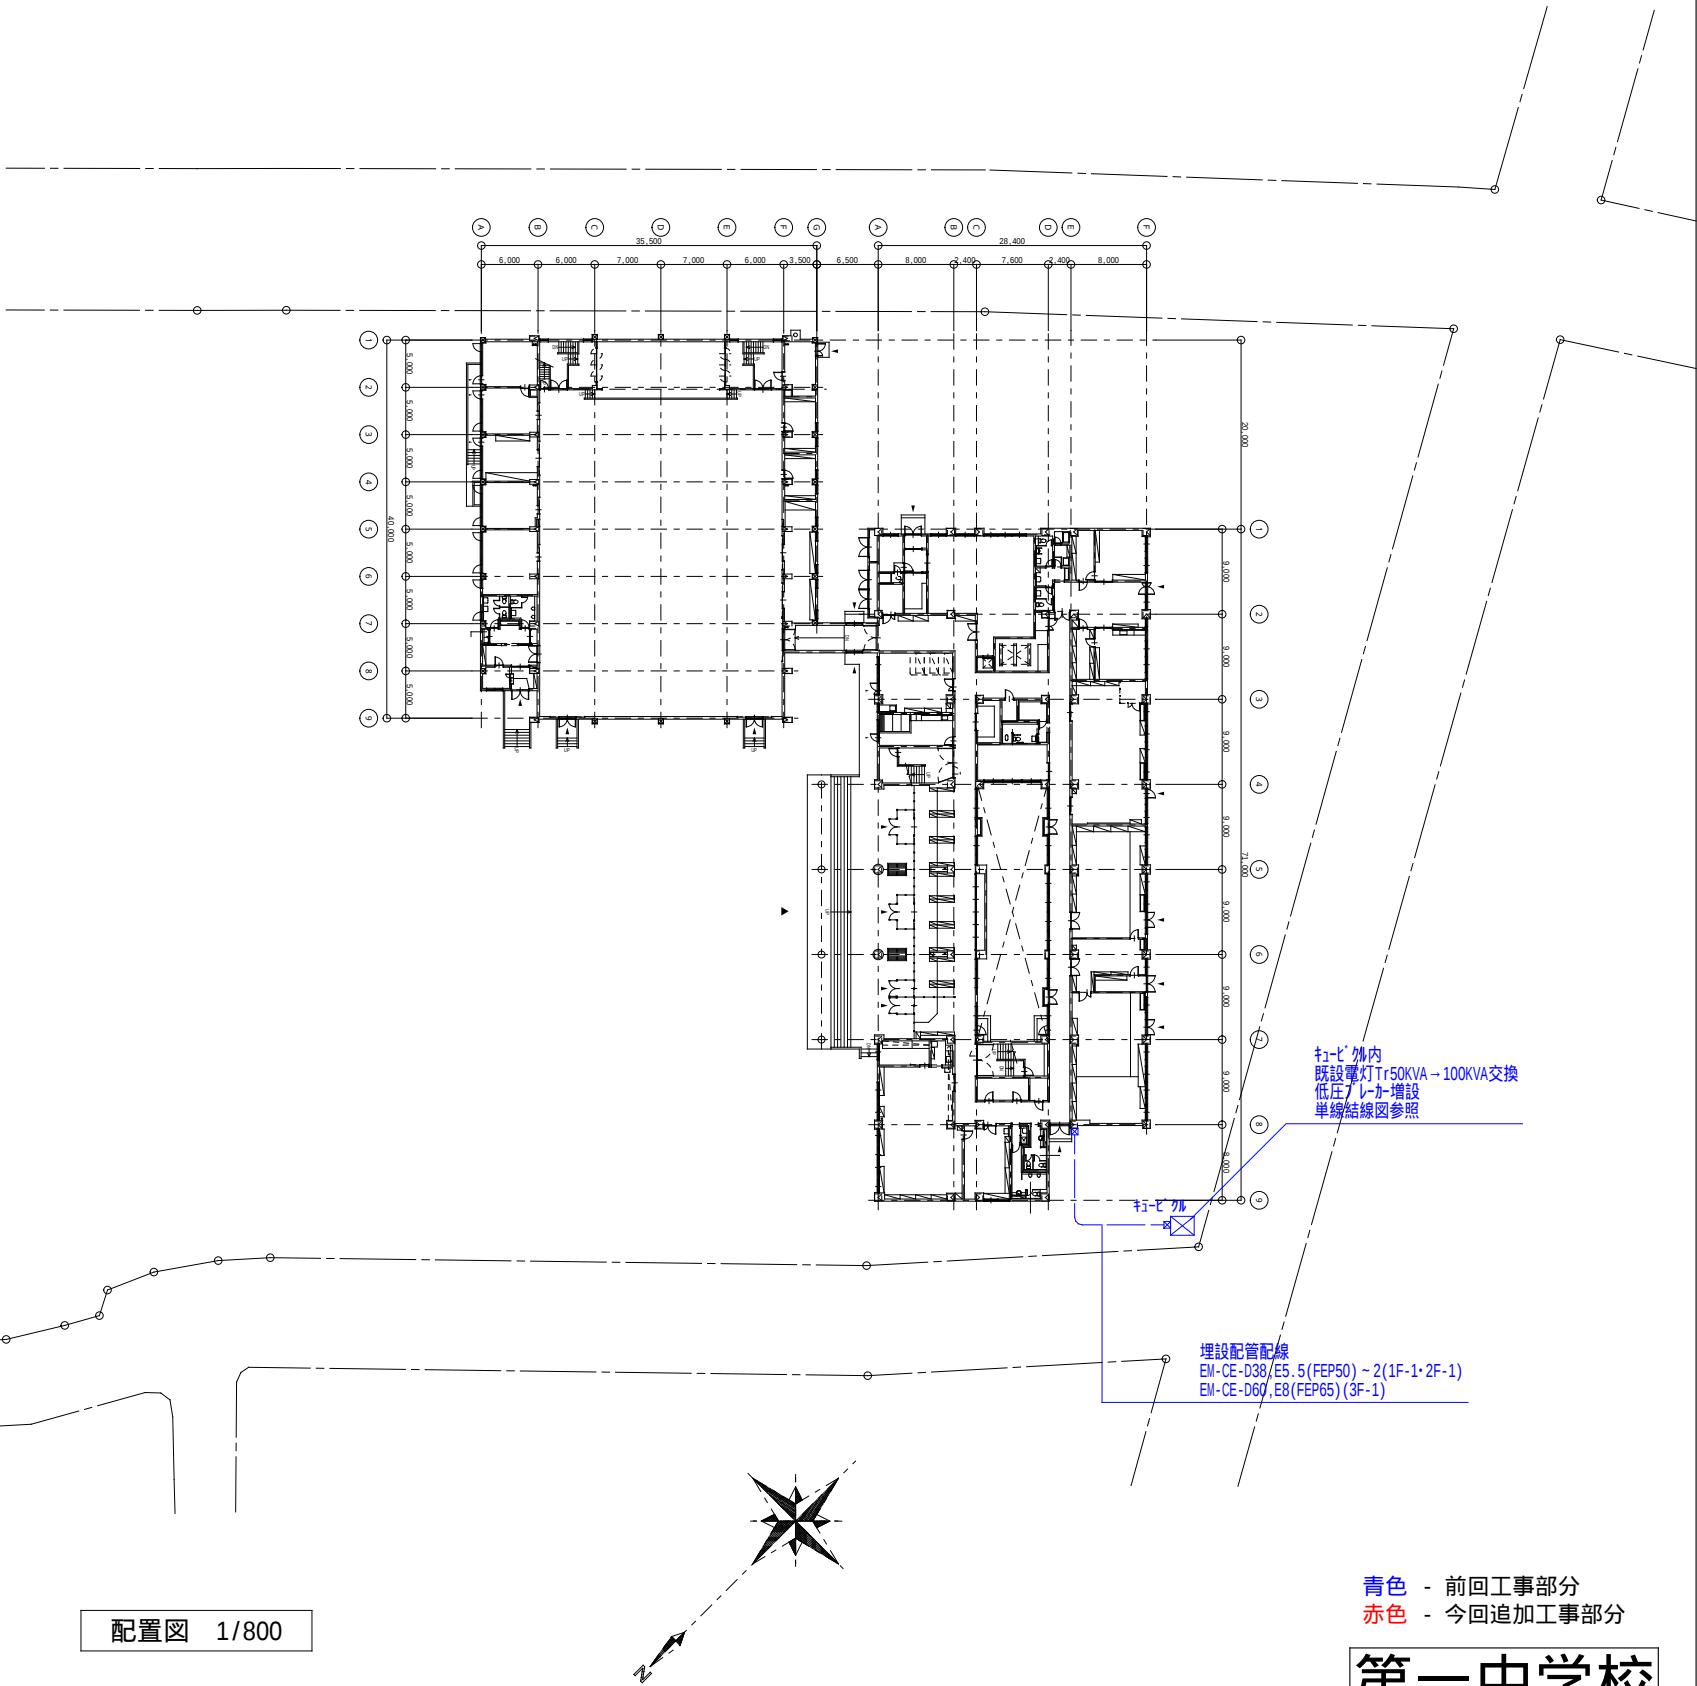


配置図 1/800


青色 - 前回工事部分
赤色 - 今回追加工事部分

第一中学校

名 称	工事名未定[第一中学校]	図 面 名	網走市役所 建築課	課長	係長	設計	製図	設計年月	設 計	N O E / 010-0
		図 面 名						2025年8月	株式会社 清和設計事務所 一級建築士事務所北海道知事登録(株)第78号 管理建築士 笹木勇一 一級建築士 (大臣)登録第151098号	

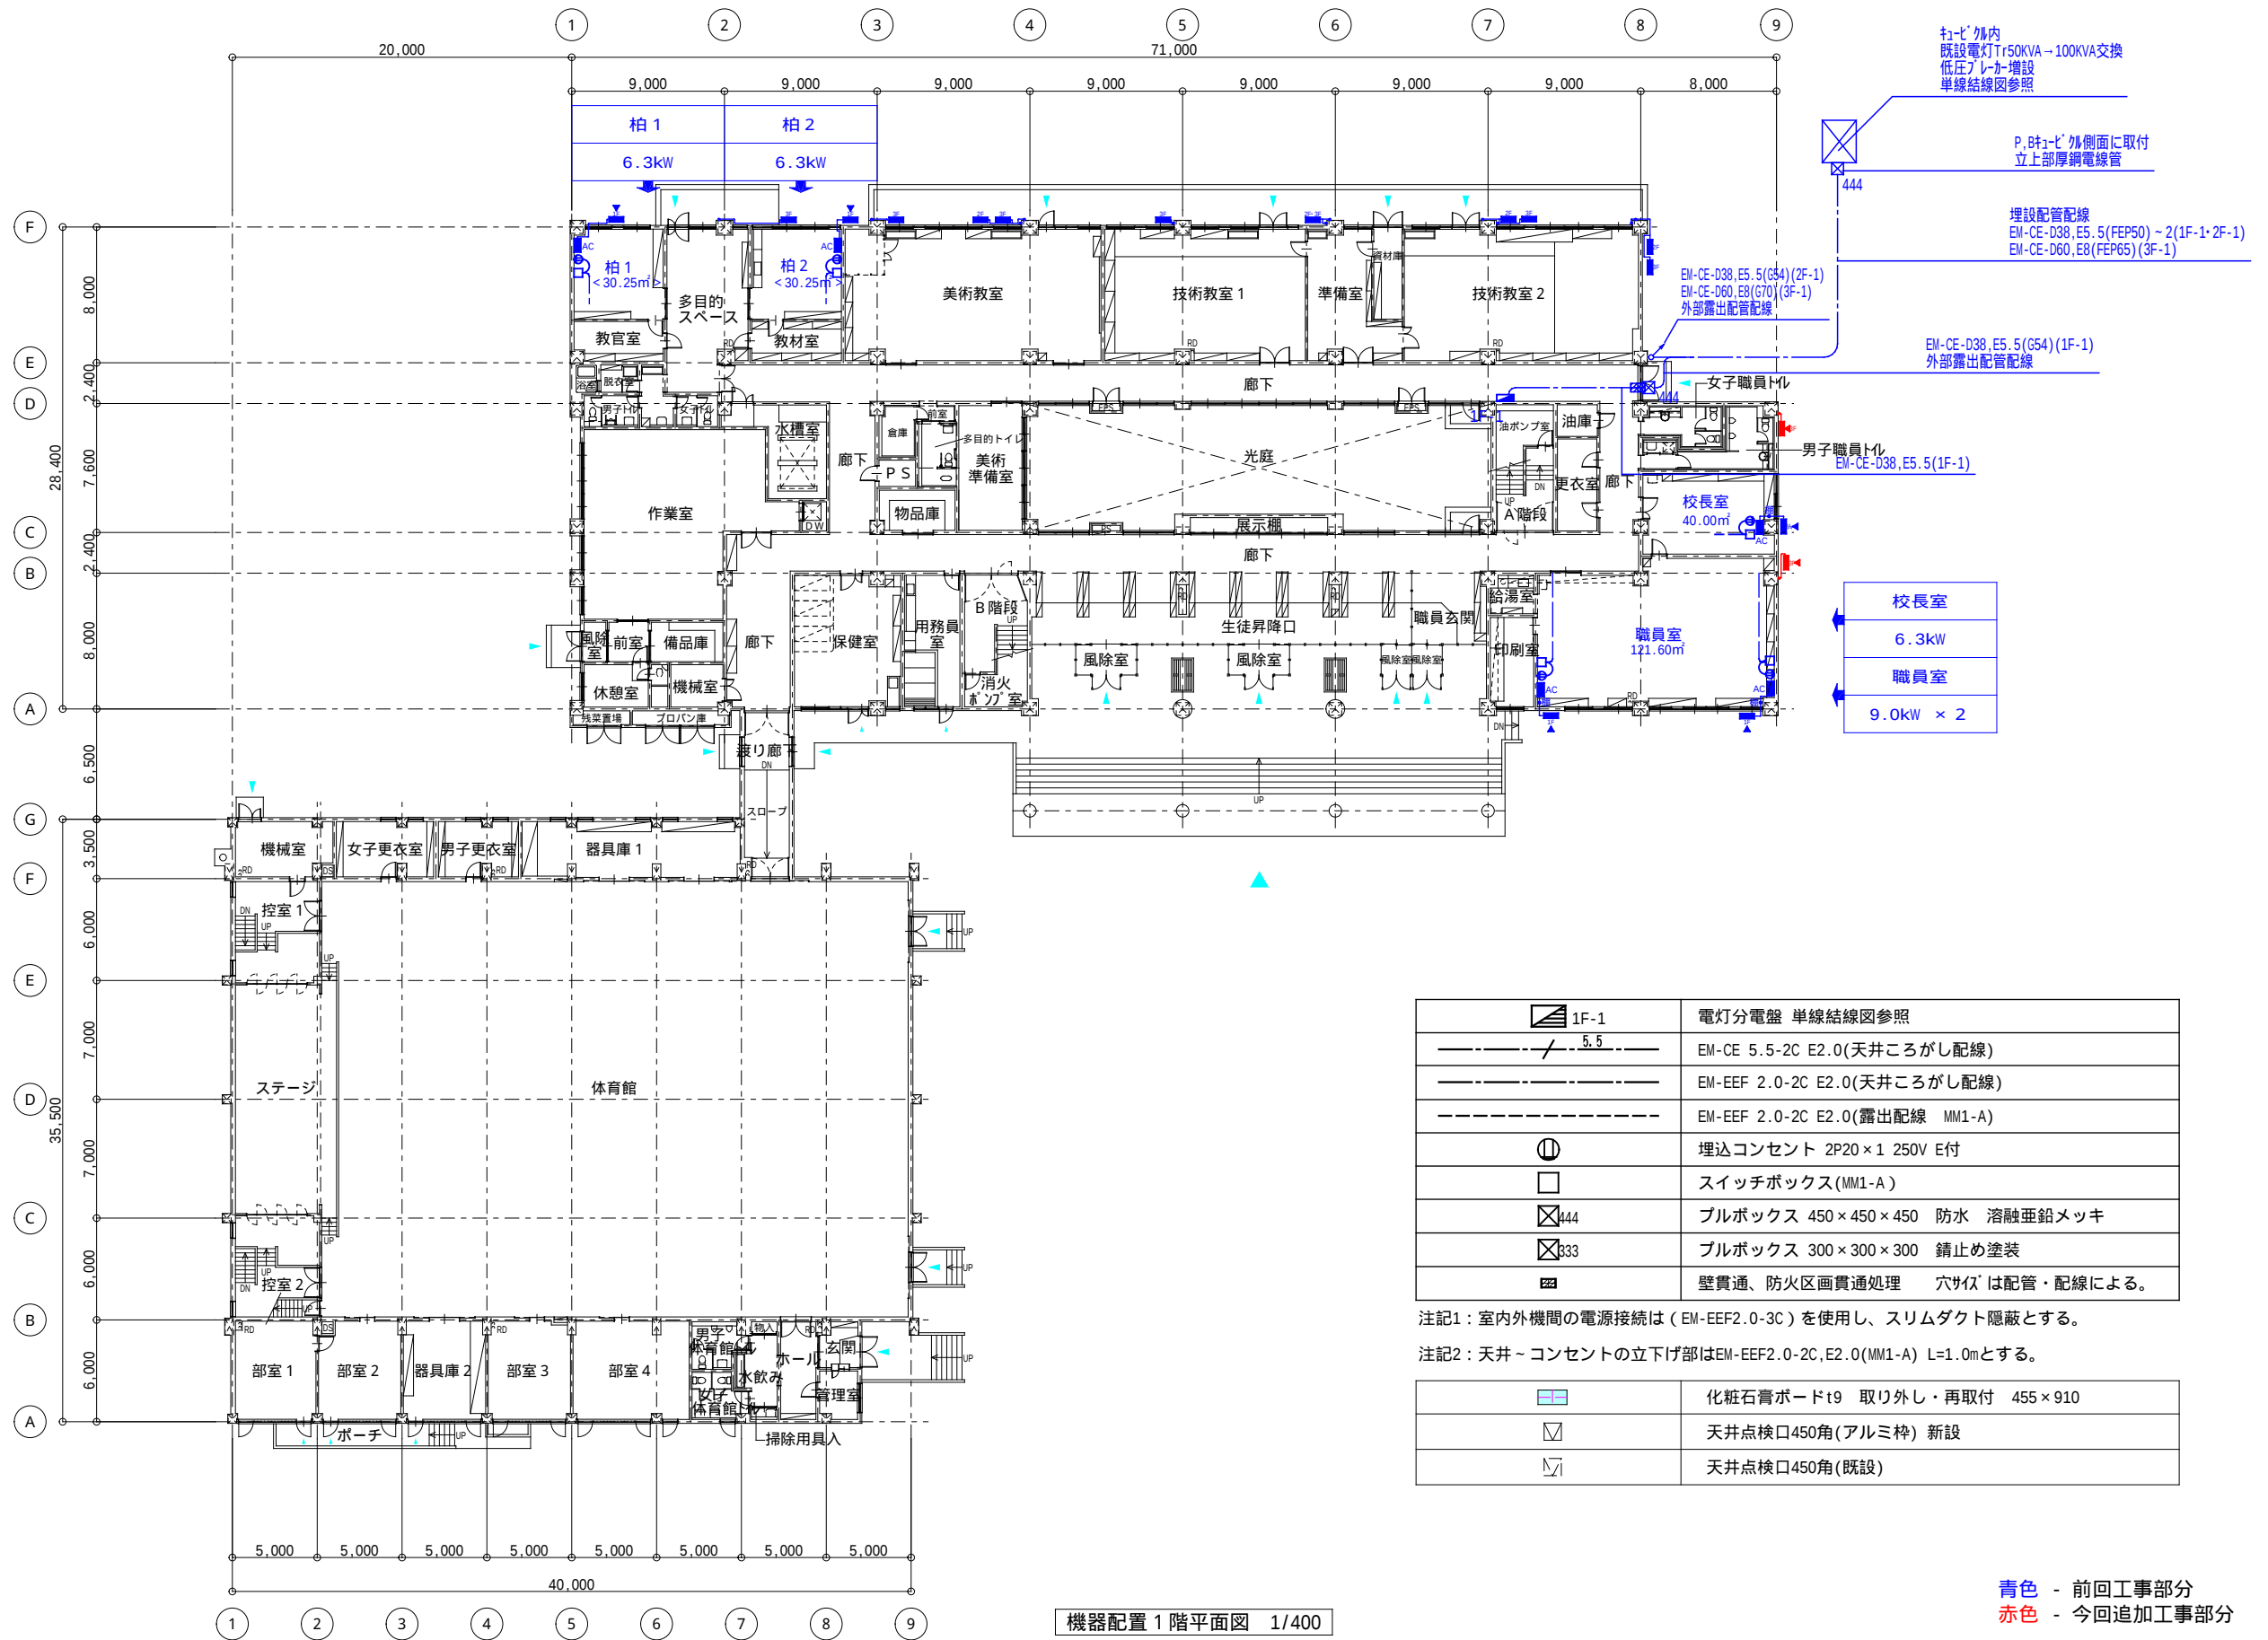

名 称	工事名未定[第一中学校]	図 面 名	網走市役所 建築課	課長	係長	設計	製図	設計年月	設 計	N O E 010-2
		図 面 名		1 階 平 面 図 (配 線 図)	SCALE 1/400					

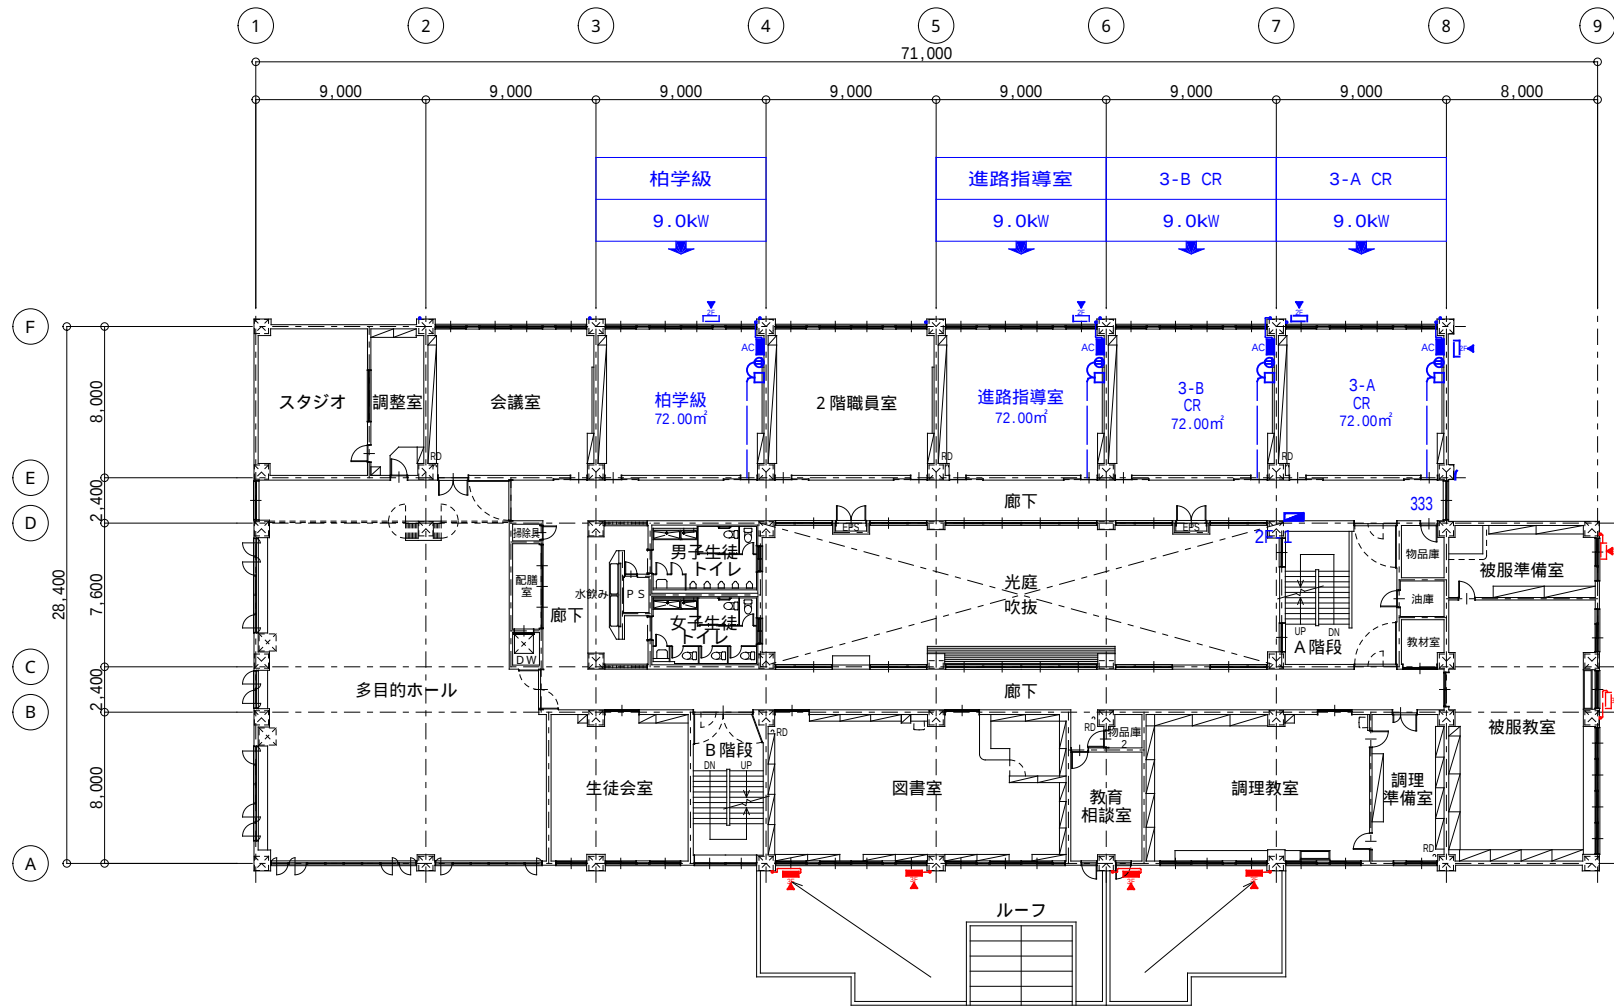

機器配置 2 階平面図 1/400

	電灯分電盤 単線結線図参照
	EM-CE 5.5-2C E2.0(天井ころがし配線)
	EM-EEF 2.0-2C E2.0(天井ころがし配線)
	EM-EEF 2.0-2C E2.0(露出配線 MM1-A)
	埋込コンセント 2P20×1 250V E付
	スイッチボックス(MM1-A)
	ブルボックス 450×450×450 防水 溶融亜鉛メッキ
	ブルボックス 300×300×300 錆止め塗装
	壁貫通、防火区画貫通処理 穴サイズは配管・配線による。

注記1：室内外機間の電源接続は（EM-EEF2.0-3C）を使用し、スリムダクト隠蔽とする。

注記2：天井～コンセントの立下げ部はEM-EEF2.0-2C,E2.0(MM1-A) L=1.0mとする。

	化粧石膏ボードt9 取り外し・再取付 455×910
	天井点検口450角(アルミ枠) 新設
	天井点検口450角(既設)

青色 - 前回工事部分
赤色 - 今回追加工事部分


第一中学校

名 称 工事名未定[第一中学校]

図 面 名
2 階平面図（配線図） SCALE 1/400

網走市役所 建築課

課長	係長	設計	製図	設計年月	設 計	N O
				2026年7月	株式会社 清和設計事務所 一級建築士事務所北海道知事登録(株)第78号 管理建築士 笹木勇一 一級建築士 (大匠)登録第151098号	E / 010-3

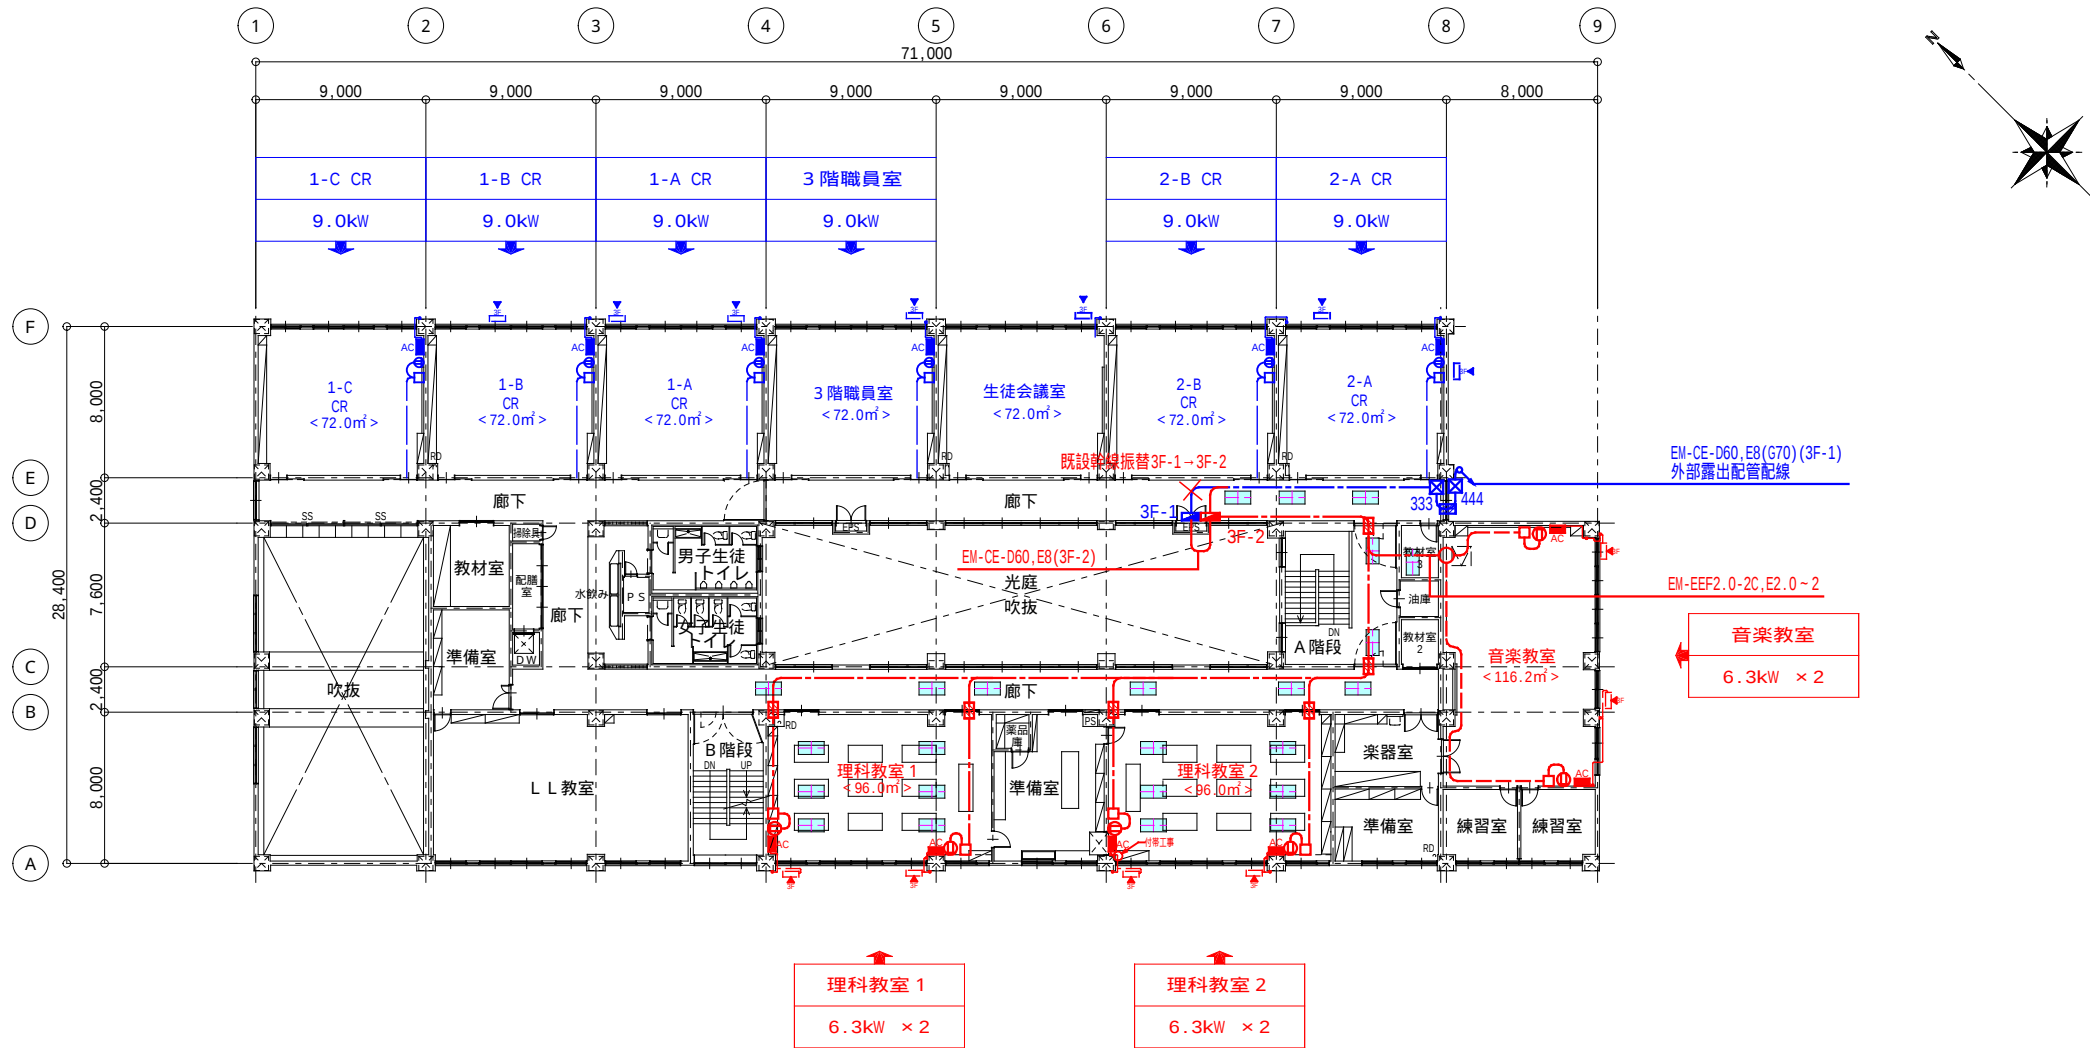

機器配置 3 階平面図 1/400

	電灯分電盤 単線結線図参照
	
	EM-CE 5.5-2C E2.0(天井ころがし配線)
	EM-EEF 2.0-2C E2.0(露出配線 MM1-A)
	埋込コンセント 2P20×1 250V E付
	ジャンクションボックス丸(MM1-A)
	スイッチボックス(MM1-A)
	ブルボックス 450×450×450 溶融亜鉛メッキ
	ブルボックス 300×300×300 錆止め塗装
	壁貫通、防火区画貫通処理 穴サイズは配管・配線による。

注記1：室内外機間の電源接続は（EM-EEF2.0-3C）を使用し、スリムダクト隠蔽とする。


注記2：天井～コンセントの立下げ部はEM-EEF2.0-2C,E2.0(MM1-A) L=1.0mとする。

	化粧石膏ボードt9 取り外し・再取付 455×910
	天井点検口450角(アルミ枠) 新設
	天井点検口450角(既設)

青色 - 前回工事部分
赤色 - 今回追加工事部分

第一中学校

名 称	工事名未定[第一中学校]	図 面 名	網走市役所 建築課	課長	係長	設計	製図	設計年月	設 計	N O E 010-4
		図 面 名								
		3 階平面図（配線図）	SCALE 1/400					2026年7月	株式会社 清和設計事務所 一級建築士事務所北海道知事登録(株)第78号 管理建築士 笹木勇一 一級建築士 (大臣)登録第151098号	

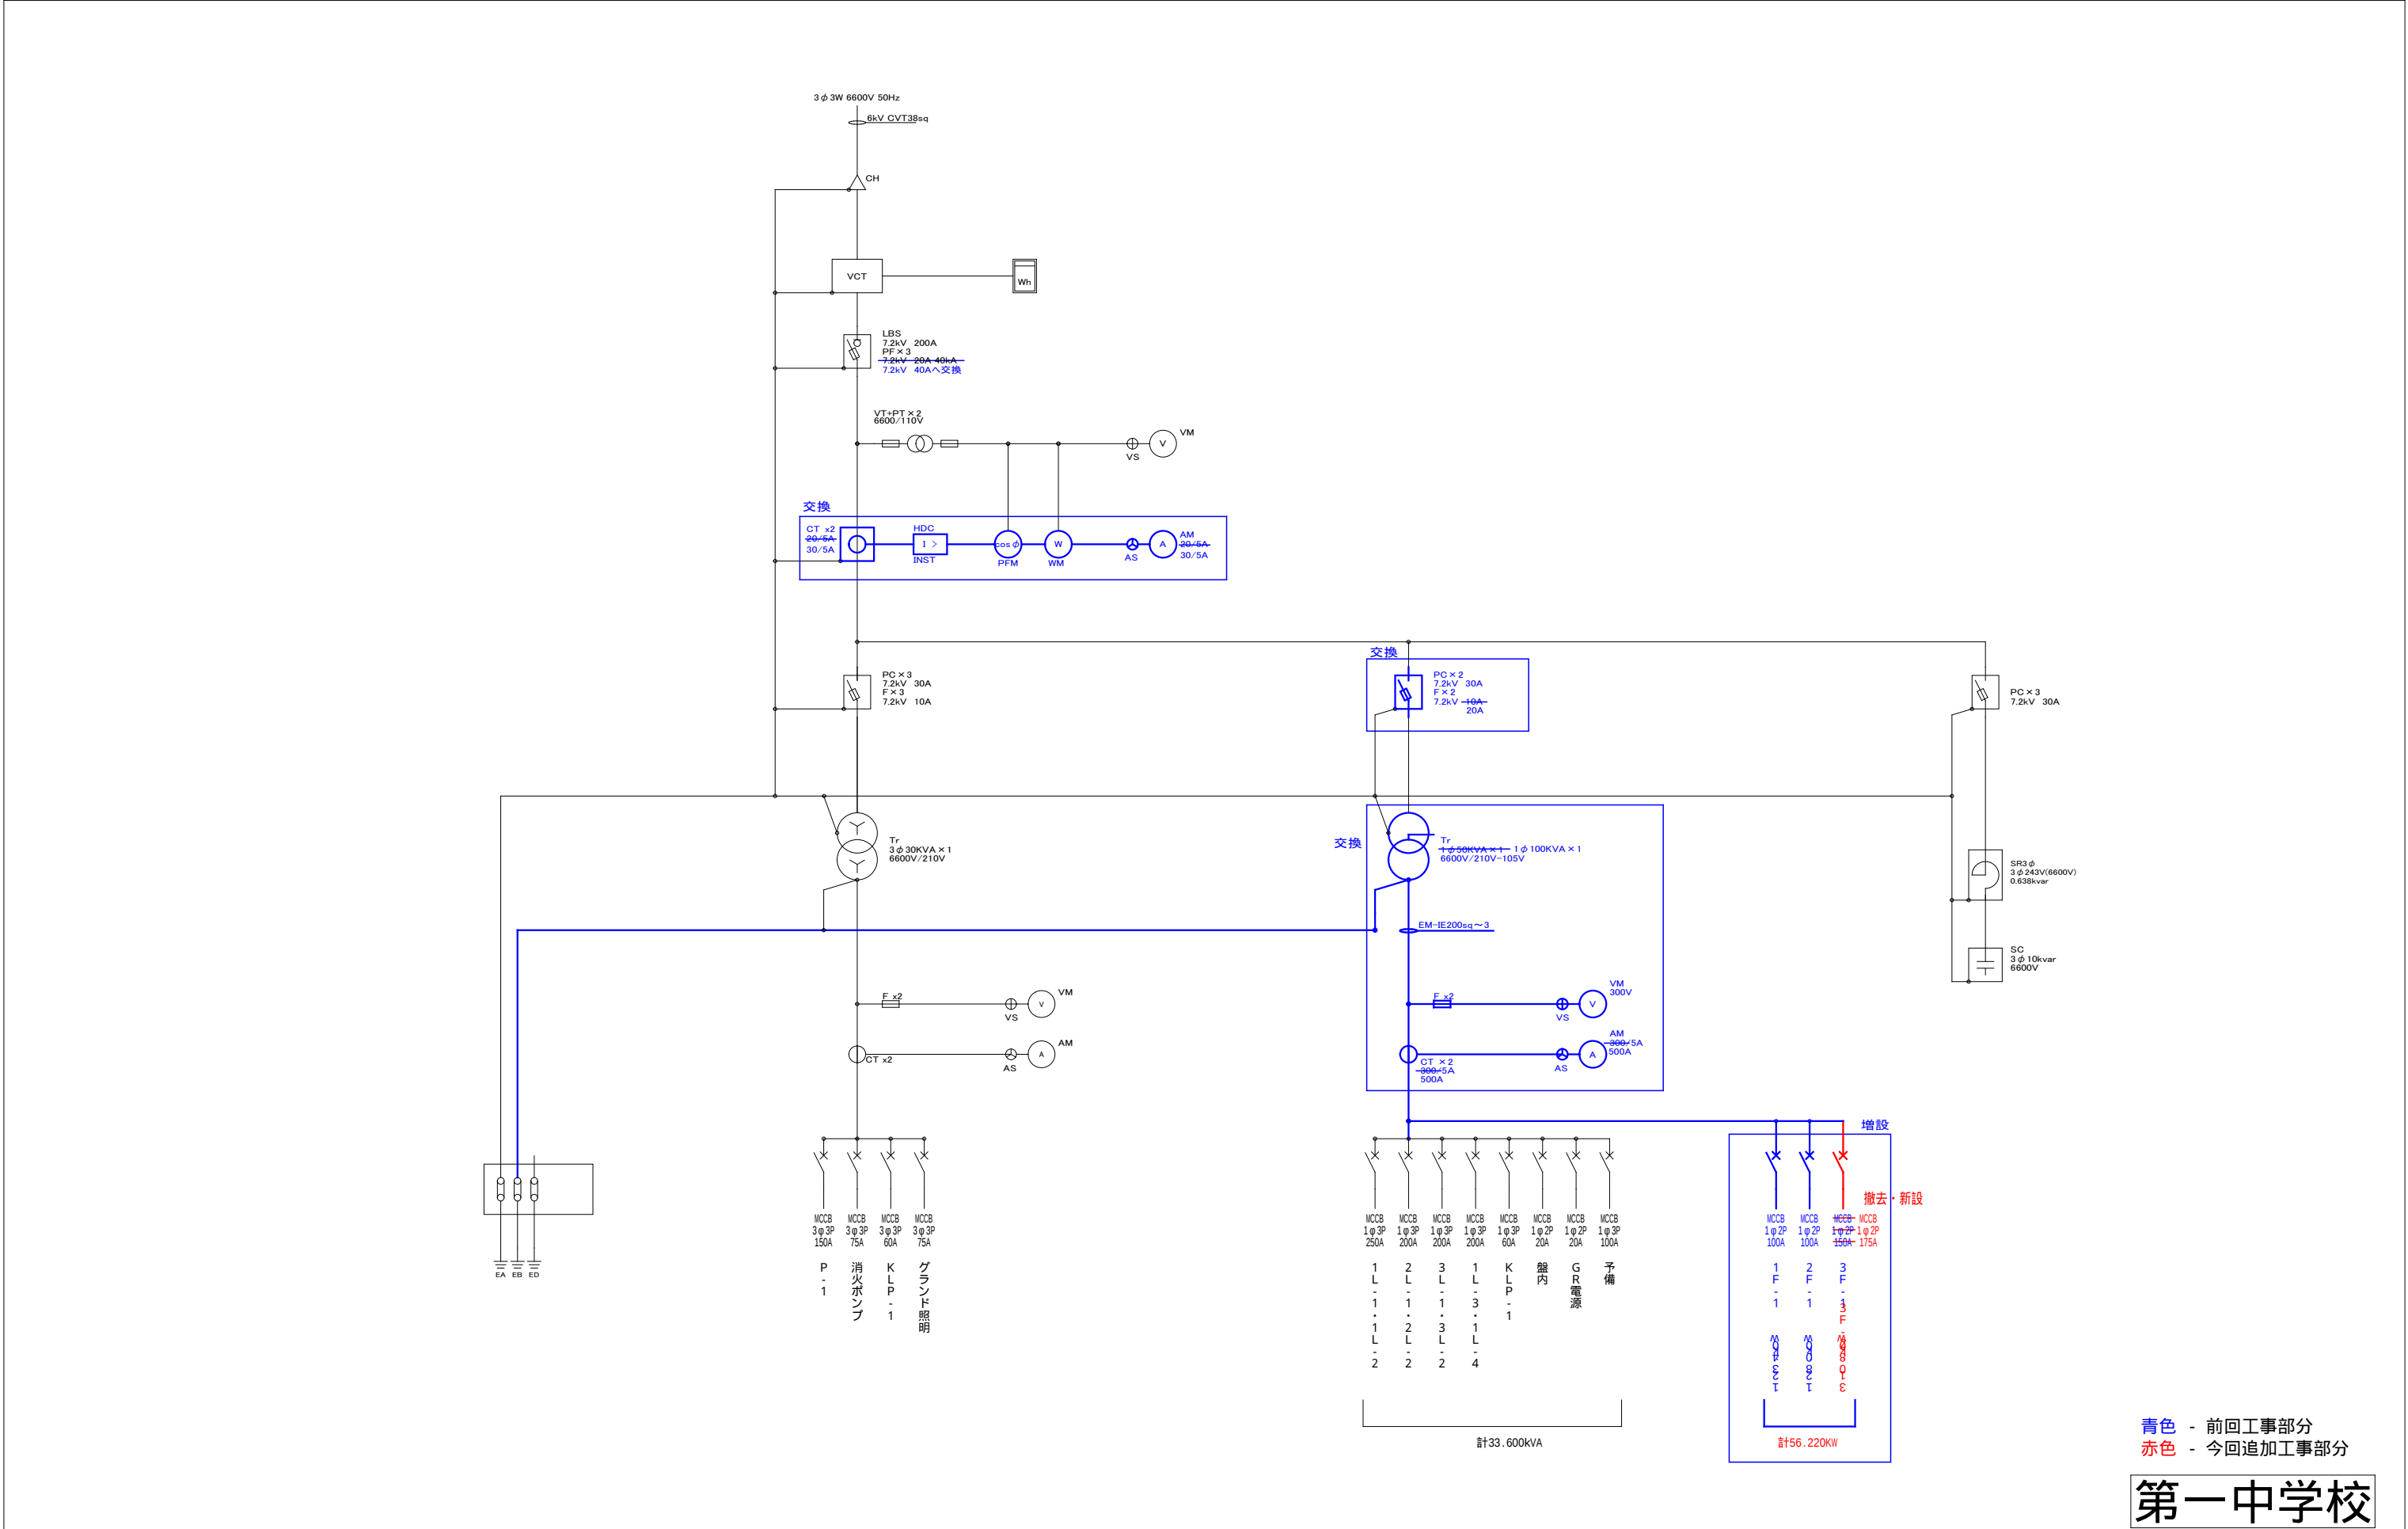


青色 - 前回工事部分
赤色 - 今回追加工事部分


第一中学校

名 称	工事名未定[第一中学校]	図 面 名	網走市役所 建築課	課長	係長	設計	製図	設計年月	設 計	N O E / 010-5
		図 面 名								
		受変電設備単線結線図	NON SCALE					2026年7月	株式会社 清和設計事務所 一級建築士事務所北海道知事登録(林)第78号 管理建築士 笹木勇一 一級建築士 (大臣)登録第151098号	


1F-1

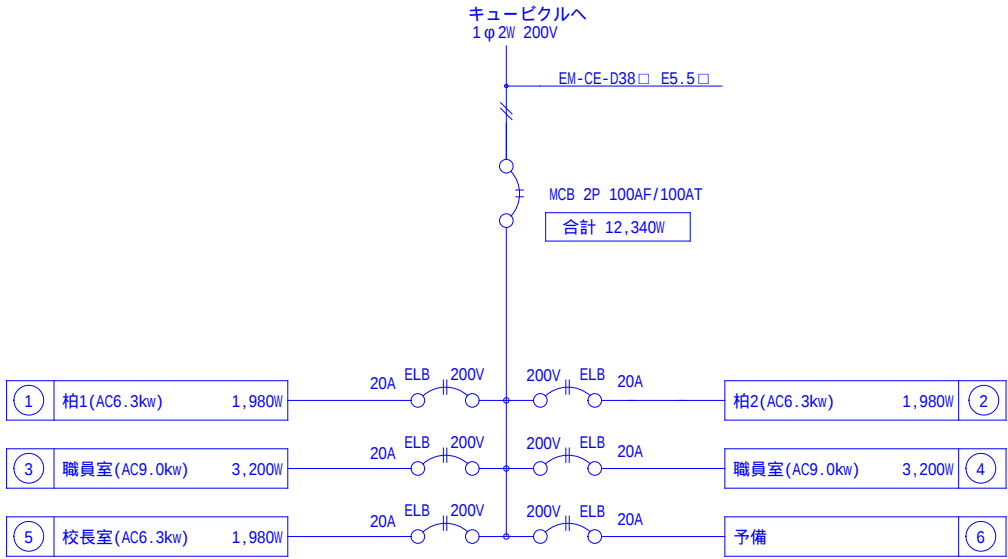


2F-1

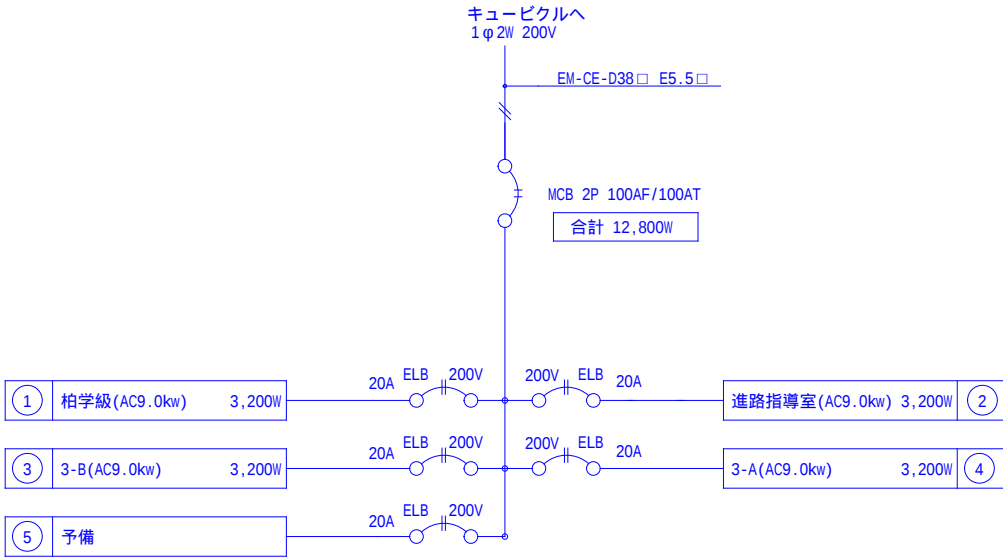

3F-1

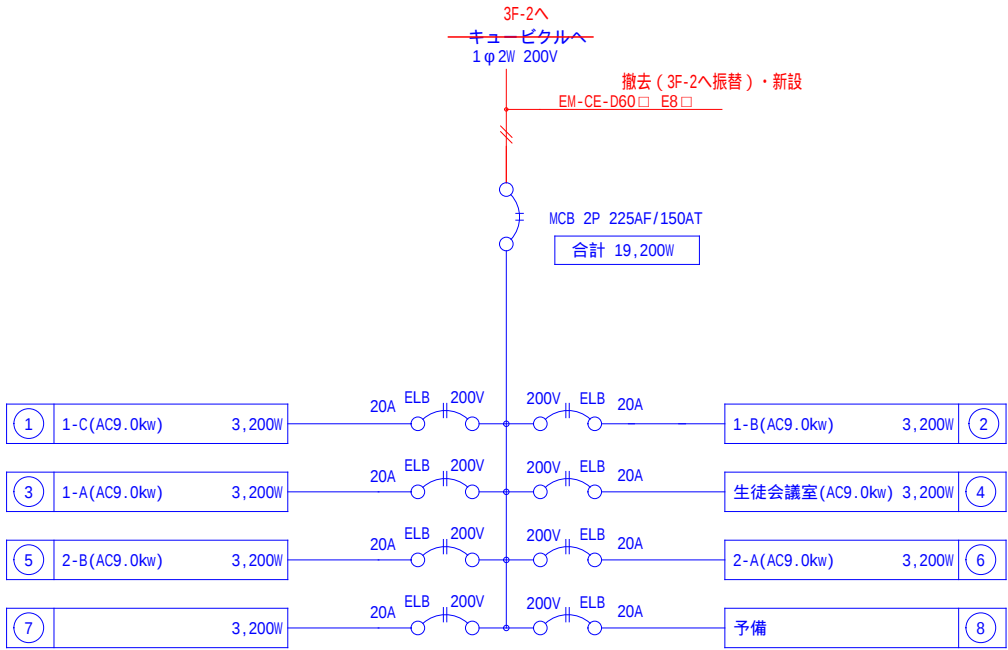

3F-2

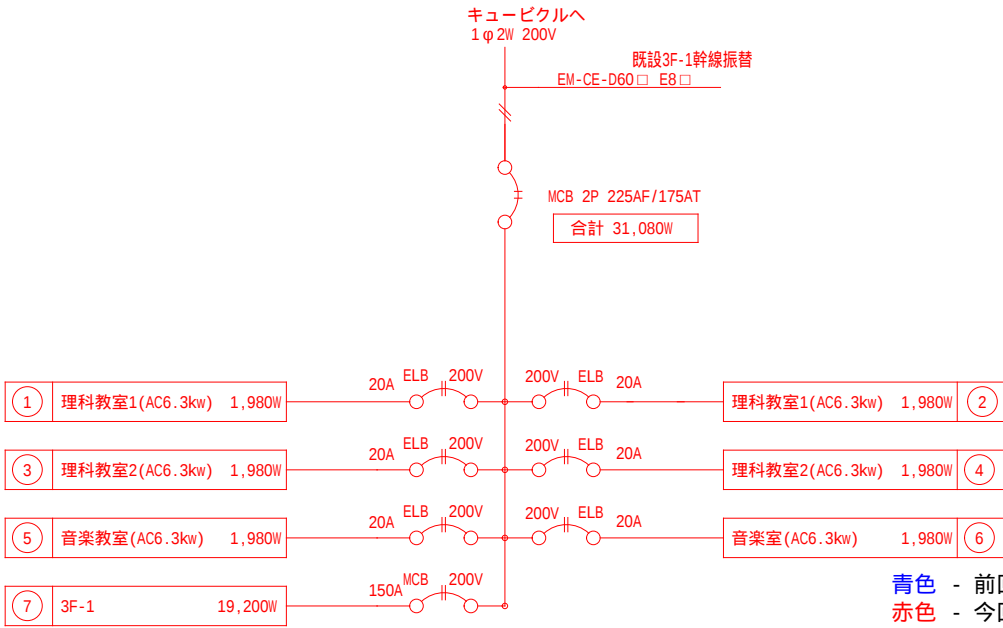

青色 - 前回工事部分
赤色 - 今回追加工事部分

第一中学校

名 称	工事名未定[第一中学校]	図 面 名	網走市役所 建築課	課長	係長	設計	製図	設計年月	設 計	N O E / 010-6
		図 面 名						2026年7月	株式会社 清和設計事務所 一級建築士事務所北海道知事登録(林)第78号 管理建築士 笹木勇一 一級建築士 (大臣)登録第151098号	