



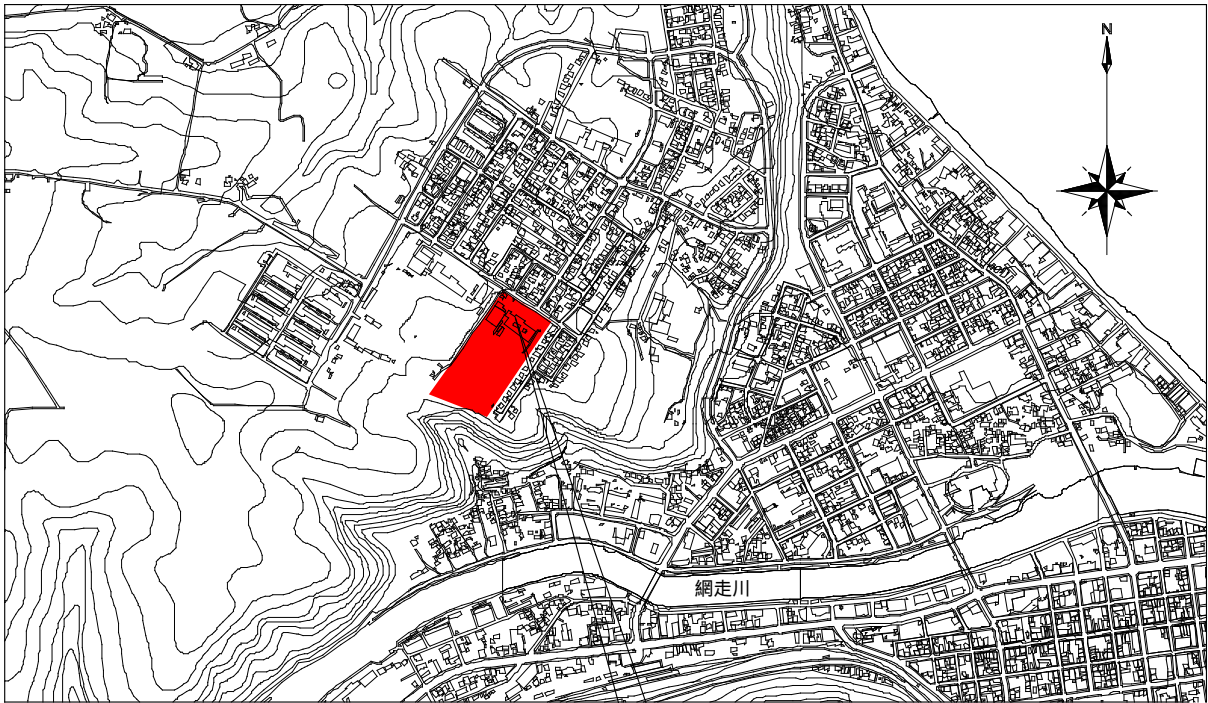

案内図

第二中学校：北海道網走市向陽ヶ丘 6 丁目 1-1

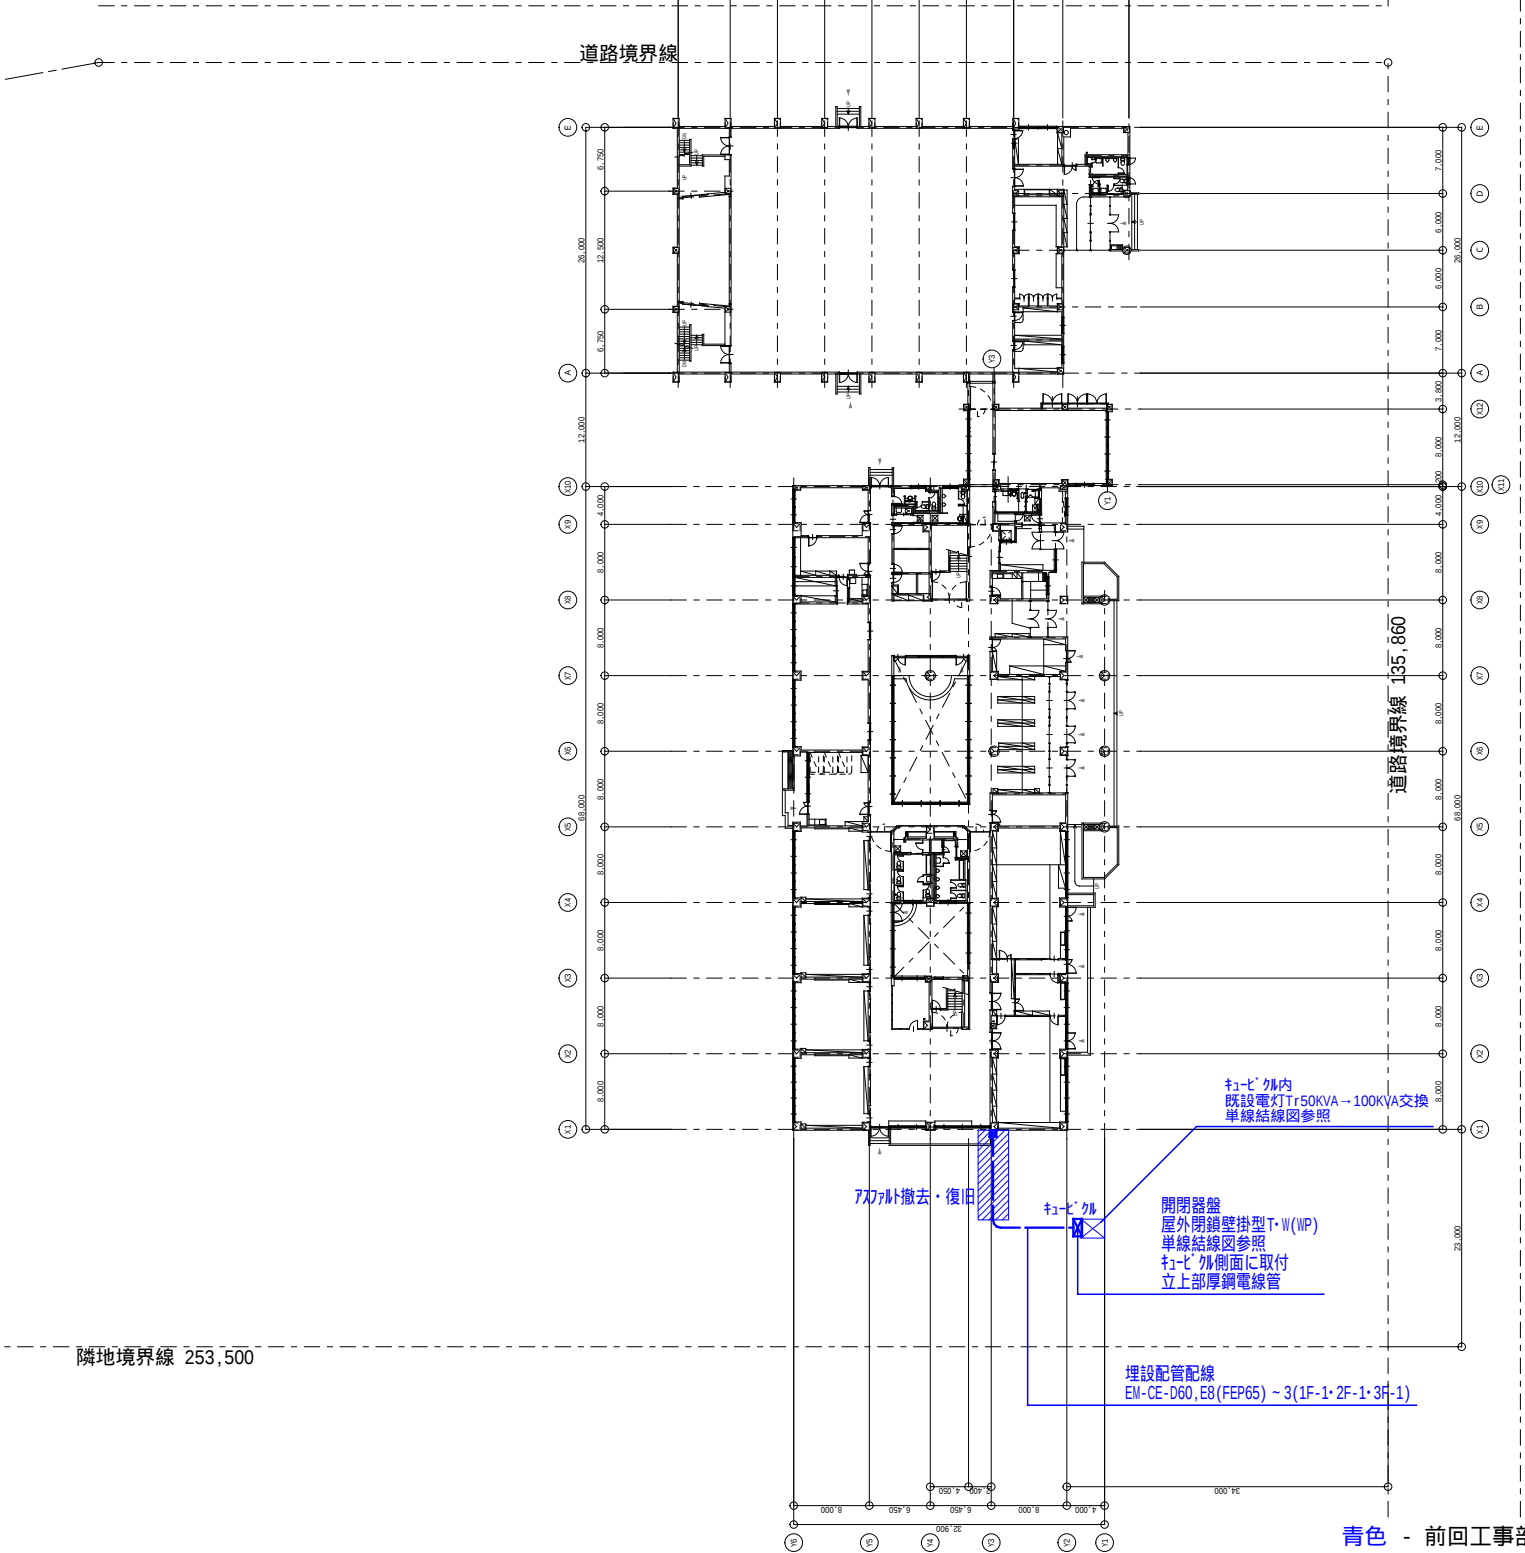

配置図 1/800

## 第二中学校

名称

工事名未定[第二中学校]

図面名

図面名

案内図・配置図

SCALE 1/800

網走市役所 建築課

課長

係長

設計

製図

設計年月

2026年7月

設計

株式会社 清和設計事務所

一級建築士事務所北海道知事登録(林)第78号  
管理建築士 笹木勇一 一級建築士 (大臣)登録第151098号

N O

E

011-0

[illegible]

(共通付属品) 室外機架台(壁掛)、室外機保護カバー、屋外機、屋外機保護カバーは耐塩害性のある製品とする

**[工事概要]**


各諸室(施工する部屋は平面図参照)を対象とした冷房設備のため以下のの工事を行う

- 1：ルームエアコン[室内機・室外機：(共に壁付)]の設置（機械設備工事）
- 2：上記に伴う冷媒・ドレン配管工事（機械設備工事）
- 3：上記に伴う電源引き込み工事（電気設備工事）
- 4：上記に伴う壁貫通工事（電気設備工事・機械設備工事）
- 5：その他整備に伴い必要な作業（電気設備工事・機械設備工事）
- 6：建物はＲＣ造３階建

青色 - 前回工事部分  
赤色 - 今回追加工事部分

第二中学校

|     |              |       |           |       |           |    |    |                     |                                                                                          |                  |
|-----|--------------|-------|-----------|-------|-----------|----|----|---------------------|------------------------------------------------------------------------------------------|------------------|
| 名 称 | 工事名未定[第二中学校] | 図 面 名 | 網走市役所 建築課 | 課長    | 係長        | 設計 | 製図 | 設計年月<br><br>2026年7月 | 設 計<br><br>株式会社 清和設計事務所<br><br>一級建築士事務所北海道知事登録(株)第78号<br>管理建築士 笹木勇一 一級建築士 (大臣)登録第151098号 | N O<br>E / 011-1 |
|     |              | 図 面 名 |           | 機器一覧表 | NON SCALE |    |    |                     |                                                                                          |                  |

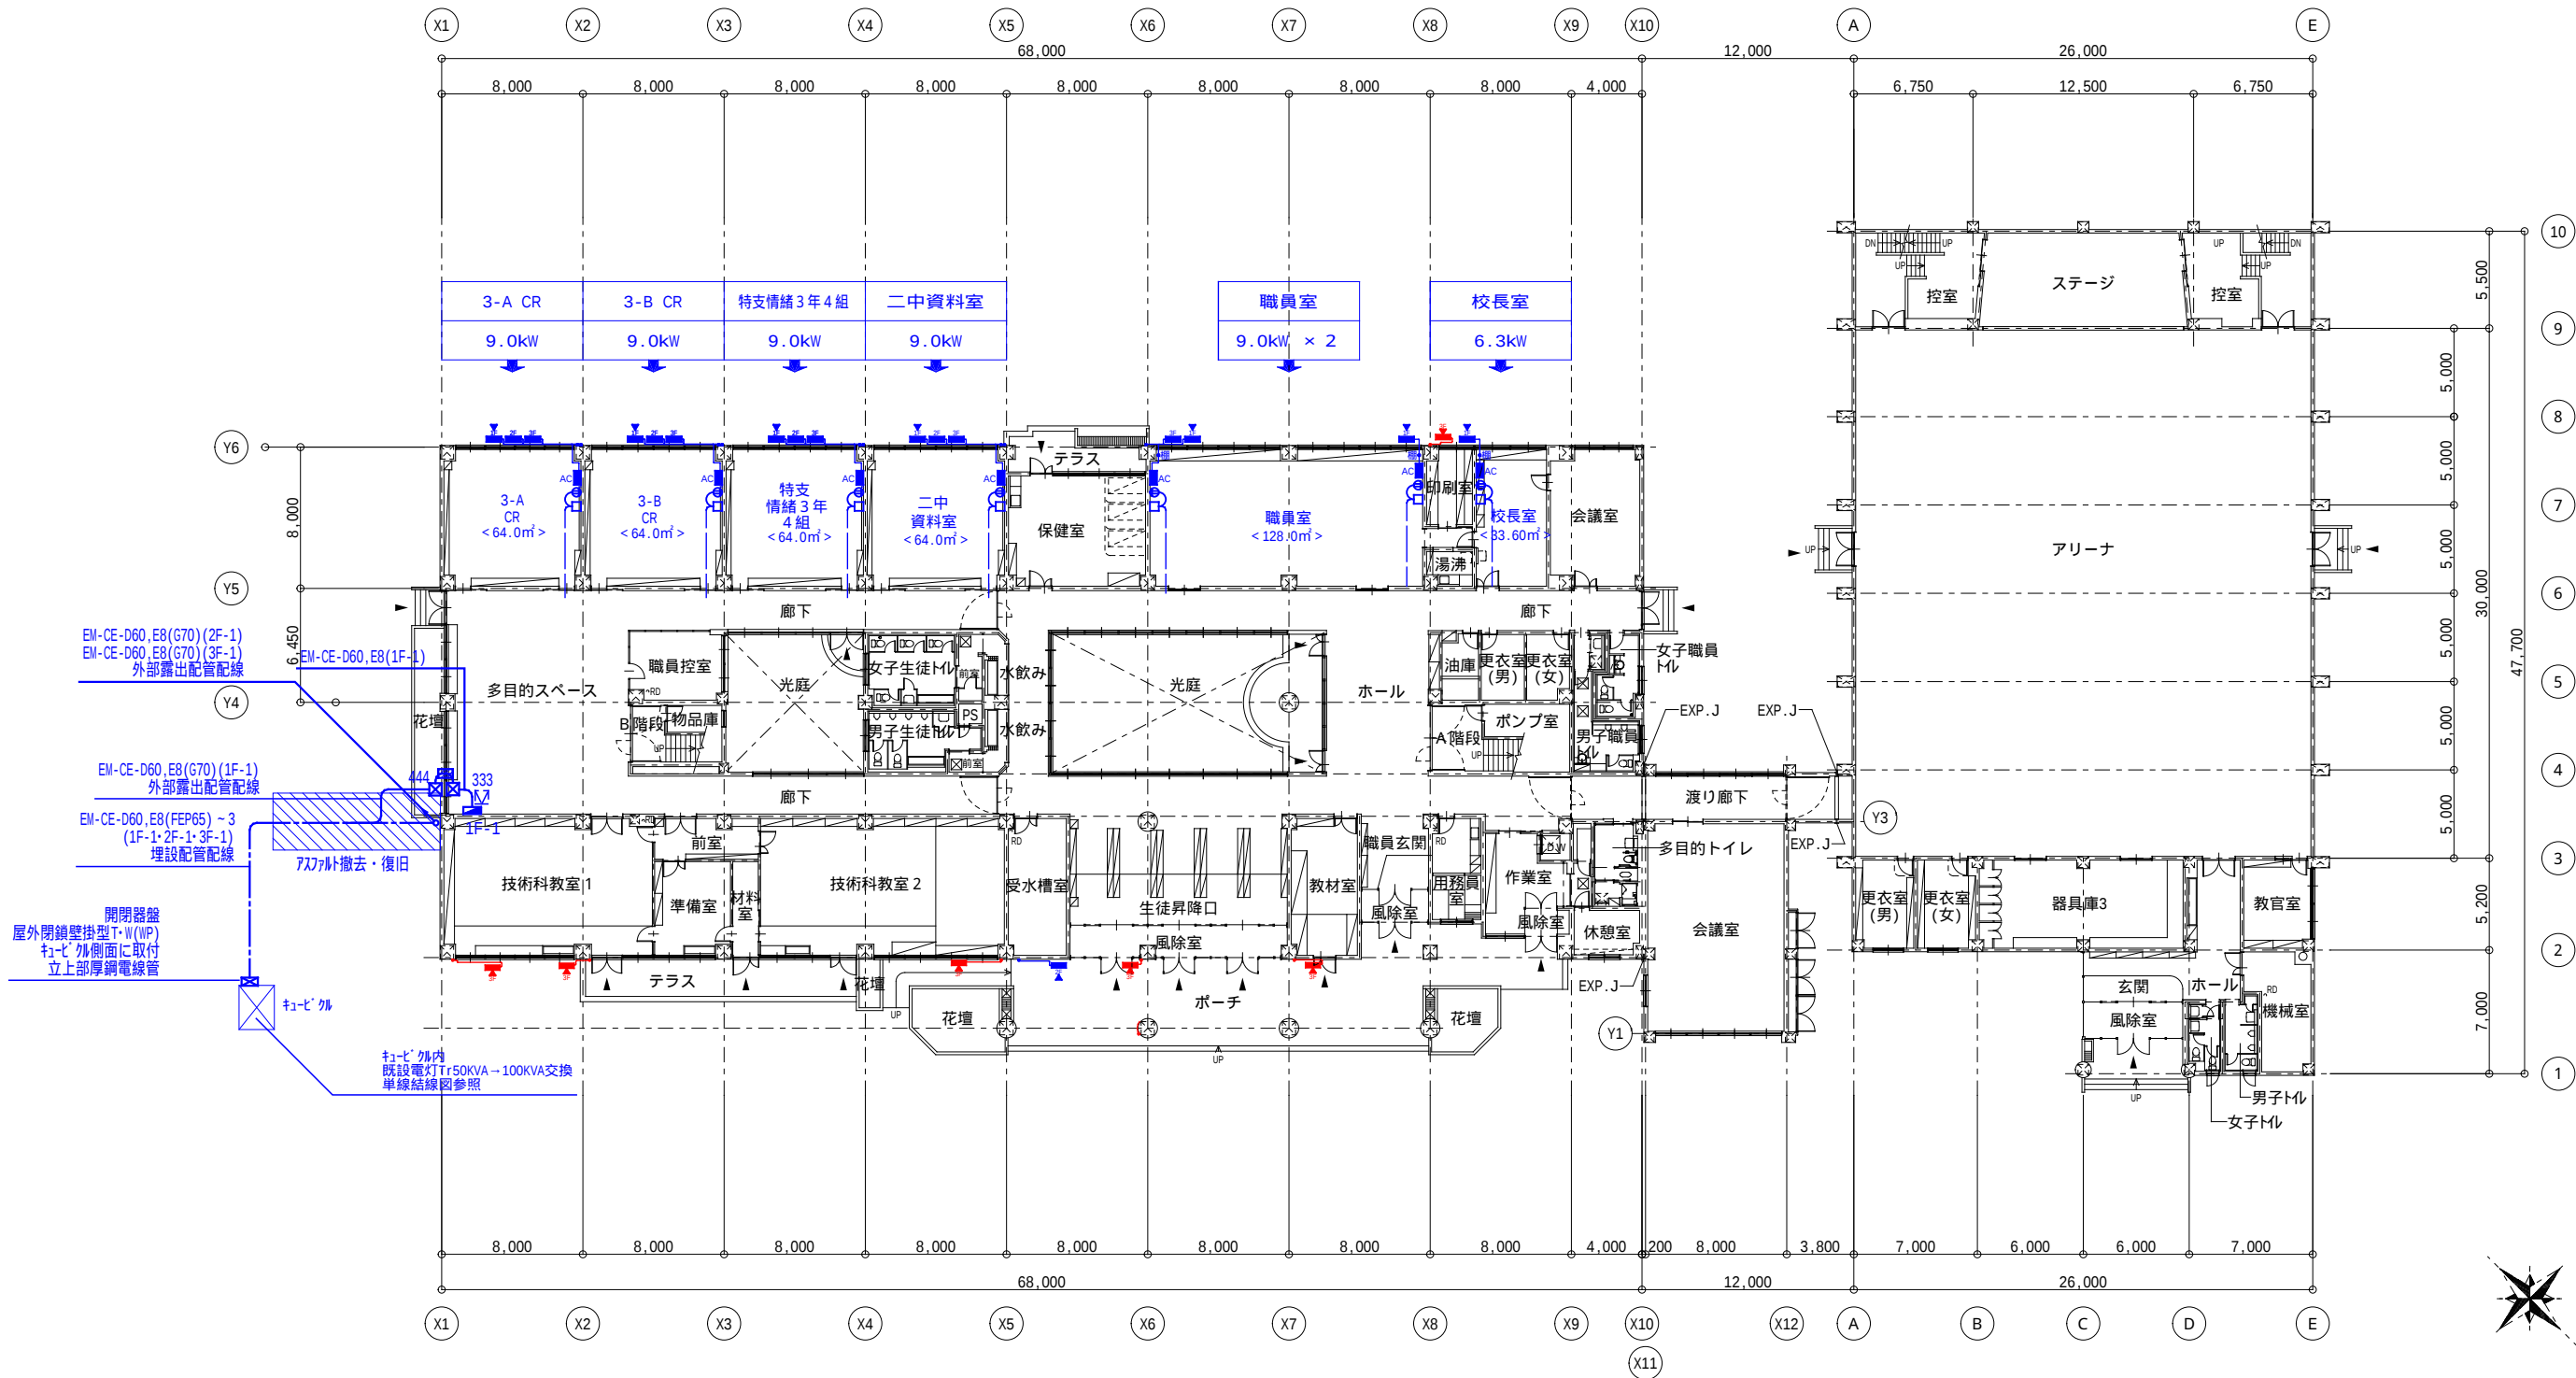

|  |                                |
|--|--------------------------------|
|  | 電灯分電盤 単線結線図参照                  |
|  | EM-CE 5.5-2C E2.0(天井ころがし配線)    |
|  | EM-EEF 2.0-2C E2.0(天井ころがし配線)   |
|  | EM-EEF 2.0-2C E2.0(露出配線 MM1-A) |
|  | 埋込コンセント 2P20×1 250V E付         |
|  | スイッチボックス(MM1-A)                |
|  | ブルボックス 450×450×450 防水 溶融亜鉛メッキ  |
|  | ブルボックス 300×300×300 錆止め塗装       |
|  | 壁貫通、防火区画貫通処理 穴サイズは配管・配線による。    |

機器配置 1 階平面図 1/400

注記1：室内外機間の電源接続は（EM-EEF2.0-3C）を使用し、スリムダクト隠蔽とする。  
注記2：天井～コンセントの立下げ部はEM-EEF2.0-2C,E2.0(MM1-A) L=1.0mとする。

|  |                            |
|--|----------------------------|
|  | 化粧石膏ボードt9 取り外し・再取付 455×910 |
|  | 天井点検口450角(アルミ枠) 新設         |
|  | 天井点検口450角(既設)              |

青色 - 前回工事部分  
赤色 - 今回追加工事部分

第二中学校

名 称 工事名未定[第二中学校]

図 面 名

図 面 名 1 階平面図（配線図） SCALE 1/400


網走市役所 建築課

課長 係長 設計 製図

設計年月 設計

株式会社 清和設計事務所  
一級建築士事務所北海道知事登録(株)第78号  
管理建築士 笹木勇一 一級建築士 (大臣)登録第151098号

N O  
E  
011-2

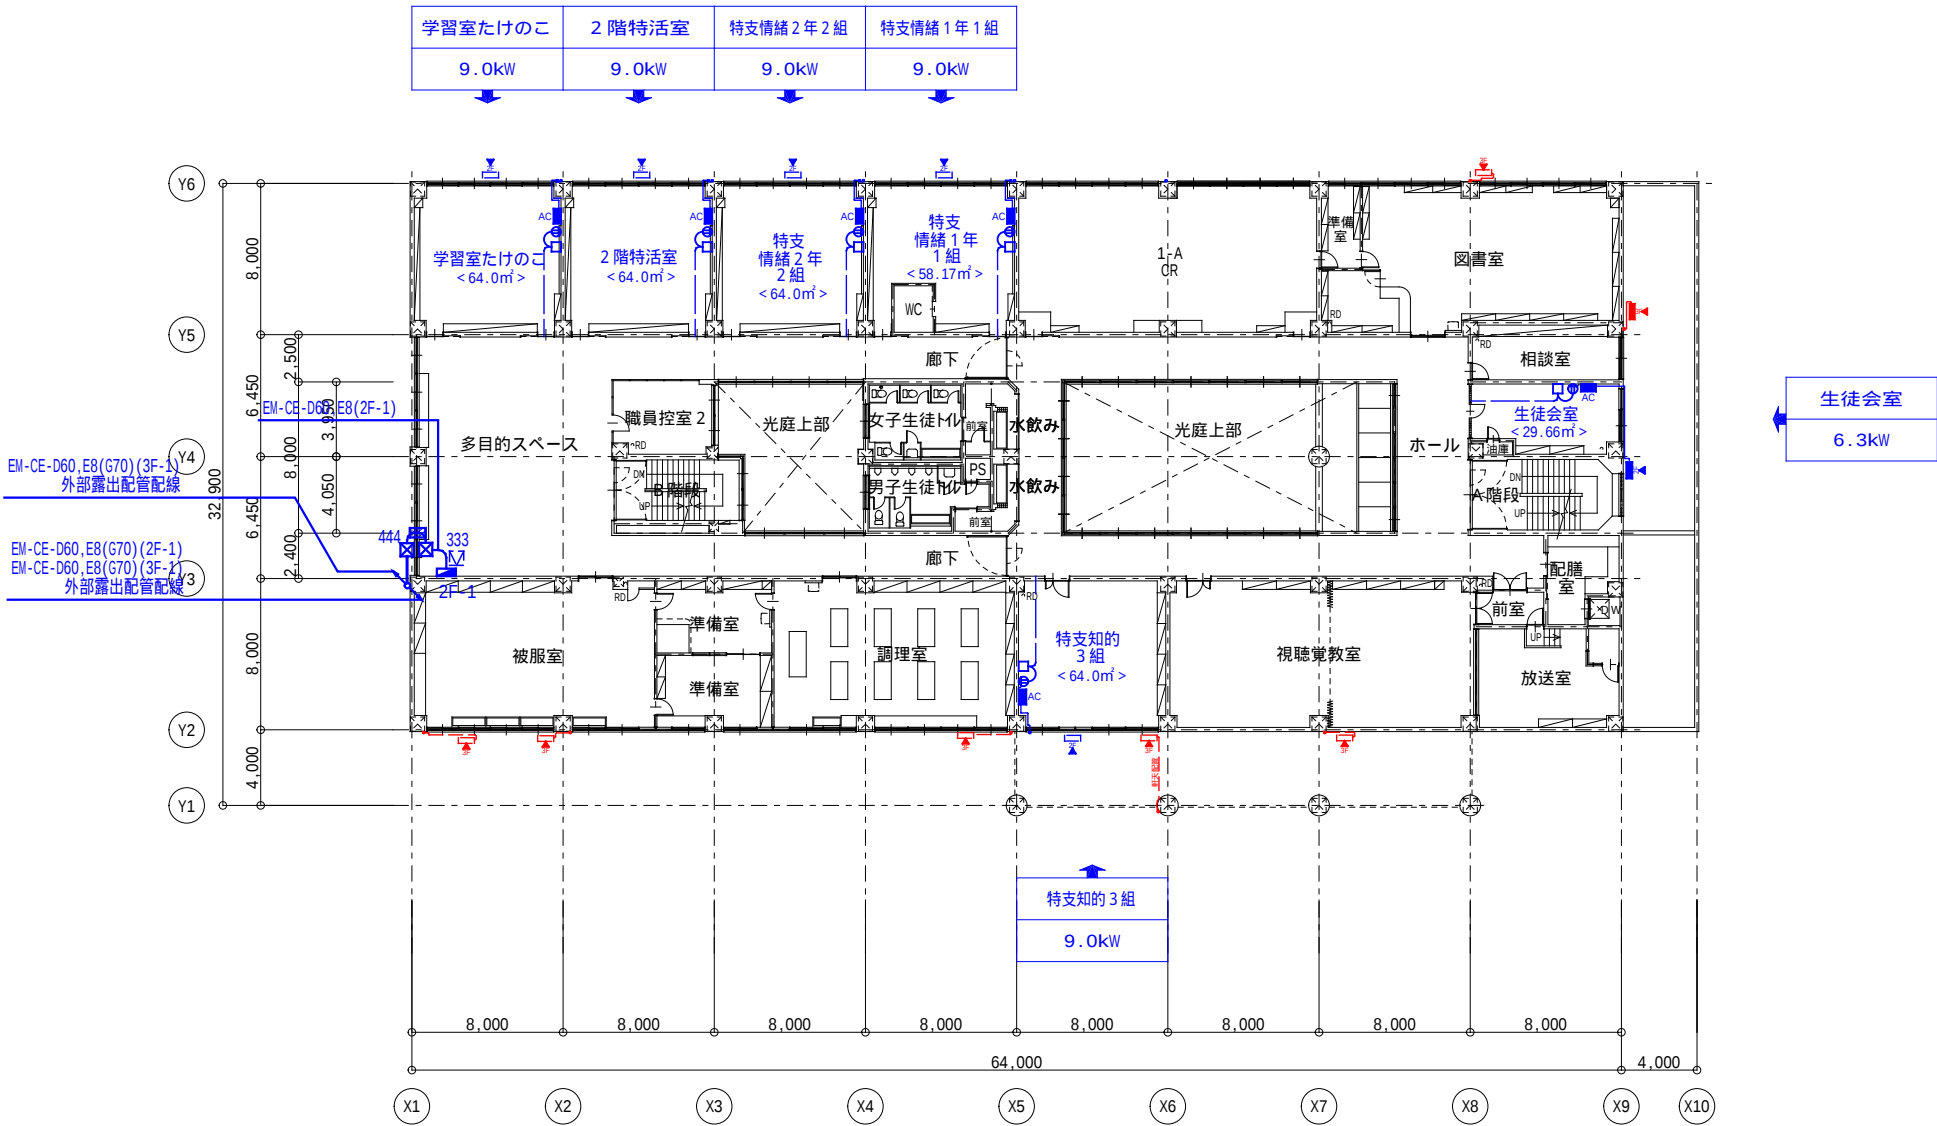

機器配置 2 階平面図 1/400

|                                                                                       |                                   |
|---------------------------------------------------------------------------------------|-----------------------------------|
|  | 電灯分電盤 単線結線図参照                     |
|  | EM-CE 5.5-2C E2.0(天井こがし配線)        |
|  | EM-EEF 2.0-2C E2.0(天井こがし配線)       |
|  | EM-EEF 2.0-2C E2.0(露出配線 MM1-A)    |
|  | 埋込コンセント 2P20 x 1 250V E付          |
|  | スイッチボックス(MM1-A)                   |
|  | ブルボックス 450 x 450 x 450 防水 溶融亜鉛メッキ |
|  | ブルボックス 300 x 300 x 300 錆止め塗装      |
|  | 壁貫通、防火区画貫通処理 穴サイズは配管・配線による。       |

注記1：室内外機間の電源接続は ( EM-EEF2.0-3C ) を使用し、スリムダクト隠蔽とする。


注記2：天井～コンセントの立下げ部はEM-EEF2.0-2C,E2.0(MM1-A) L=1.0mとする。

|                                                                                       |                              |
|---------------------------------------------------------------------------------------|------------------------------|
|  | 化粧石膏ボードt9 取り外し・再取付 455 x 910 |
|  | 天井点検口450角(アルミ枠) 新設           |
|  | 天井点検口450角(既設)                |

青色 - 前回工事部分  
赤色 - 今回追加工事部分

## 第二中学校

|     |              |       |           |    |    |    |    |      |                                                                                  |                   |
|-----|--------------|-------|-----------|----|----|----|----|------|----------------------------------------------------------------------------------|-------------------|
| 名 称 | 工事名未定[第二中学校] | 図 面 名 | 網走市役所 建築課 | 課長 | 係長 | 設計 | 製図 | 設計年月 | 設 計<br>株式会社 清和設計事務所<br>一級建築士事務所北海道知事登録(株)第78号<br>管理建築士 笹木勇一 一級建築士 (大臣)登録第151098号 | N O<br>E<br>011-3 |
|     |              | 図 面 名 |           |    |    |    |    |      |                                                                                  |                   |

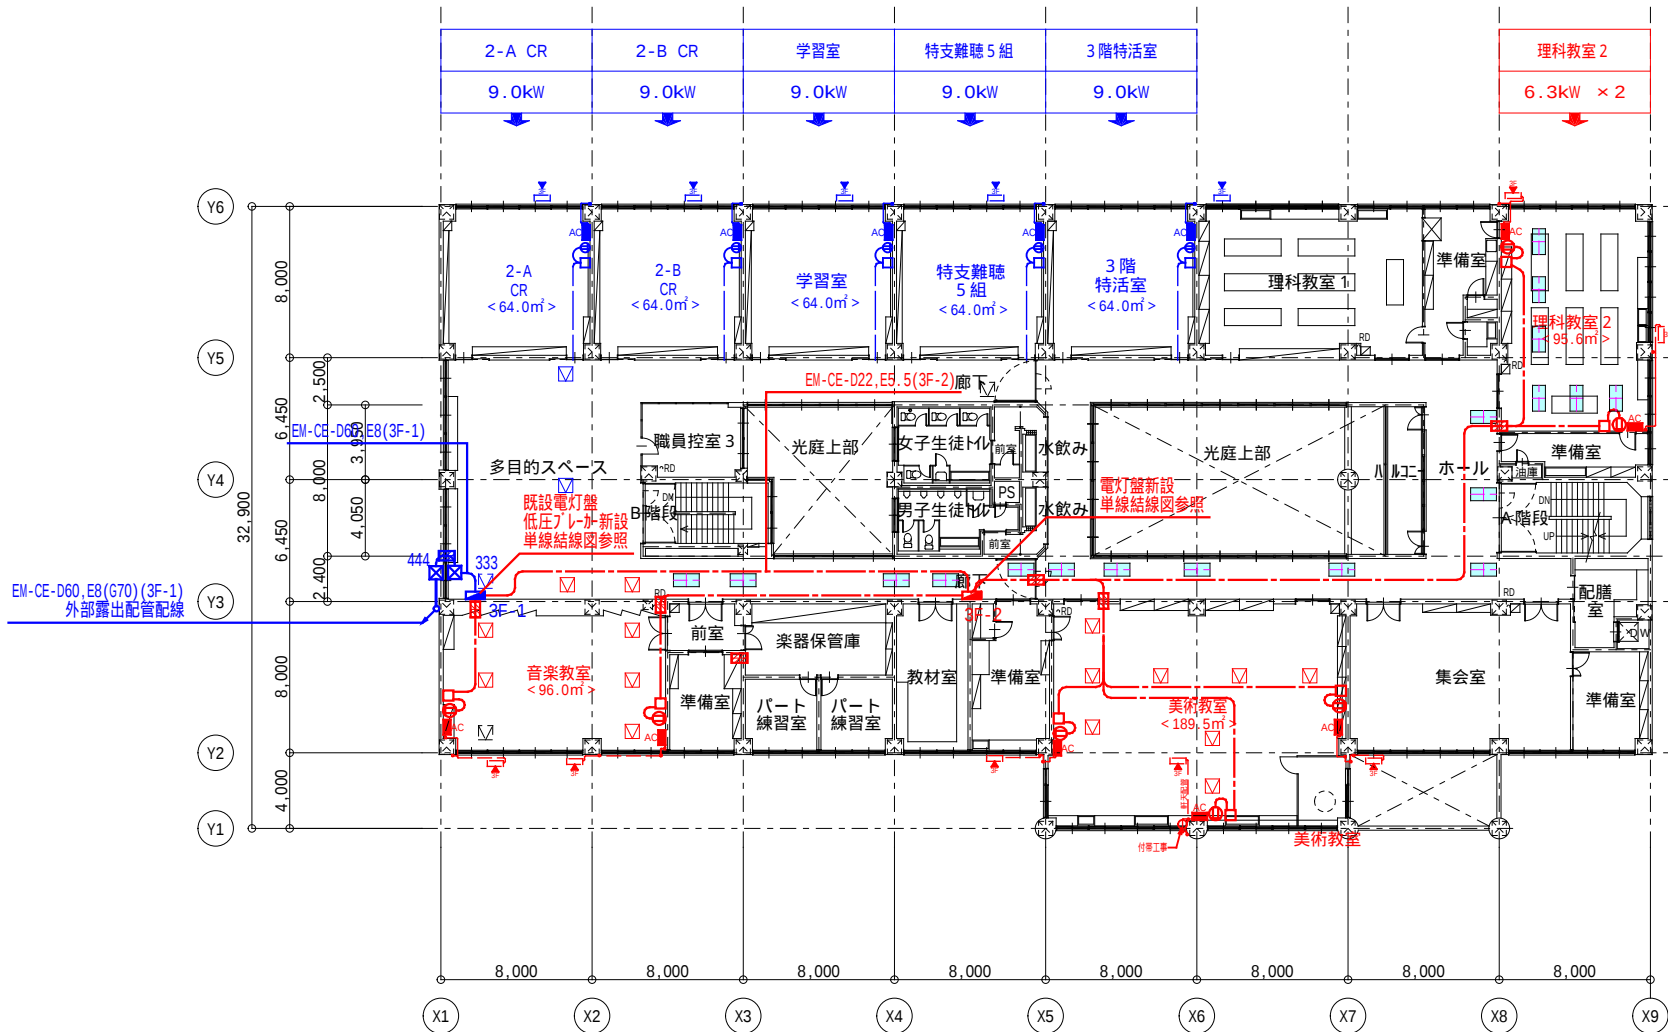

音楽教室  
6.3kW × 2

美術教室  
6.3kW × 3

機器配置 3 階平面図 1/400

|  |                                |
|--|--------------------------------|
|  | 電灯分電盤3F-1 単線結線図参照              |
|  | EM-CE 5.5-2C E2.0(天井こがし配線)     |
|  | EM-EEF 2.0-2C E2.0(天井こがし配線)    |
|  | EM-EEF 2.0-2C E2.0(露出配線 MM1-A) |
|  | 埋込コンセント 2P20×1 250V E付         |
|  | スイッチボックス(MM1-A)                |
|  | ブルボックス 450×450×450 防水 溶融亜鉛メッキ  |
|  | ブルボックス 300×300×300 錆止め塗装       |
|  | 壁貫通、防火区画貫通処理 穴サイズは配管・配線による。    |

注記1：室内外機間の電源接続は（EM-EEF2.0-3C）を使用し、スリムダクト隠蔽とする。

注記2：天井～コンセントの立上げ部はEM-EEF2.0-2C,E2.0(MM1-A) L=1.0mとする。

|  |                            |
|--|----------------------------|
|  | 化粧石膏ボードt9 取り外し・再取付 455×910 |
|  | 天井点検口450角(アルミ枠) 新設         |
|  | 天井点検口450角(既設)              |

青色 - 前回工事部分  
赤色 - 今回追加工事部分

## 第二中学校

名 称 工事名未定[第二中学校]


図 面 名

図 面 名 3 階平面図（配線図） SCALE 1/400

網走市役所 建築課


|    |    |    |    |         |                                                                           |
|----|----|----|----|---------|---------------------------------------------------------------------------|
| 課長 | 係長 | 設計 | 製図 | 設計年月    | 設 計                                                                       |
|    |    |    |    | 2026年7月 | 株式会社 清和設計事務所<br>一級建築士事務所北海道知事登録(株)第78号<br>管理建築士 笹木勇一 一級建築士 (大臣)登録第151098号 |

N O  
E  
011-4

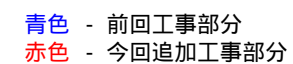


|                                                     |                                                                          |                                   |    |    |    |    |                                                 |   |                                                |
|-----------------------------------------------------|--------------------------------------------------------------------------|-----------------------------------|----|----|----|----|-------------------------------------------------|---|------------------------------------------------|
| <div> <div>名 称</div> <div>工事名未定[第二中学校]</div> </div> | <div>図 面 名</div>                                                         | <div> <div>網走市役所 建築課</div> </div> | 課長 | 係長 | 設計 | 製図 | 設計年月                                            | 設 計   | <div> <div>N O</div> <div>E 011-5</div> </div> |
|                                                     | <div> <div>図 面 名</div> <div>受変電設備単線結線図</div> <div>NON SCALE</div> </div> |                                   |    |    |    |    | <div> <div>設計年月</div> <div>2026年7月</div> </div> | <div> <div>株式会社 清和設計事務所</div> <div>一級建築士事務所北海道知事登録(特)第78号</div> <div>管理建築士 笹木勇一 一級建築士 (大臣)登録第151098号</div> </div> |                                                |


1F-1

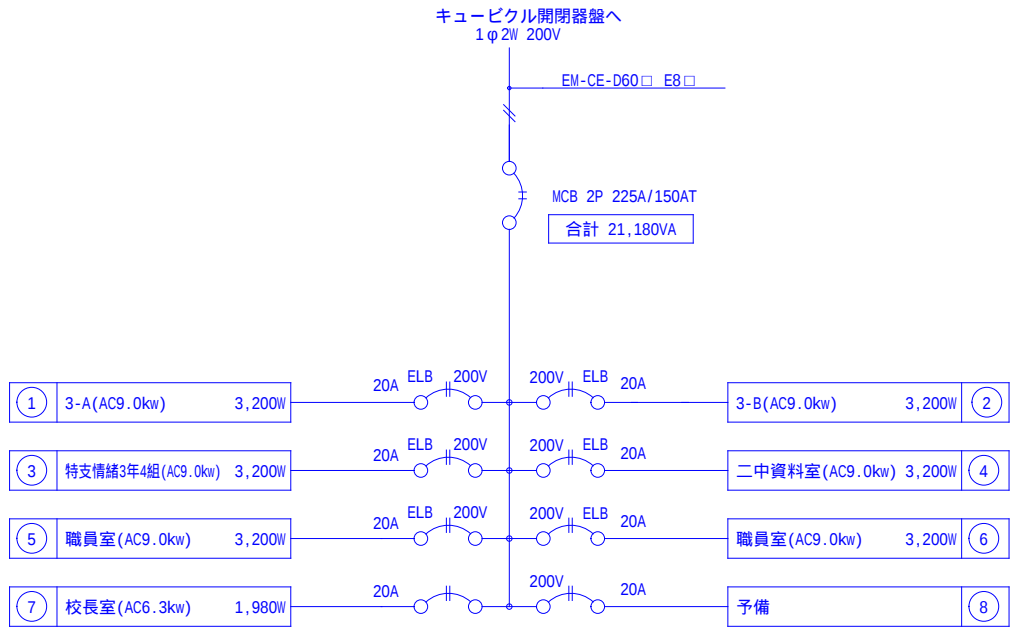


2F-1

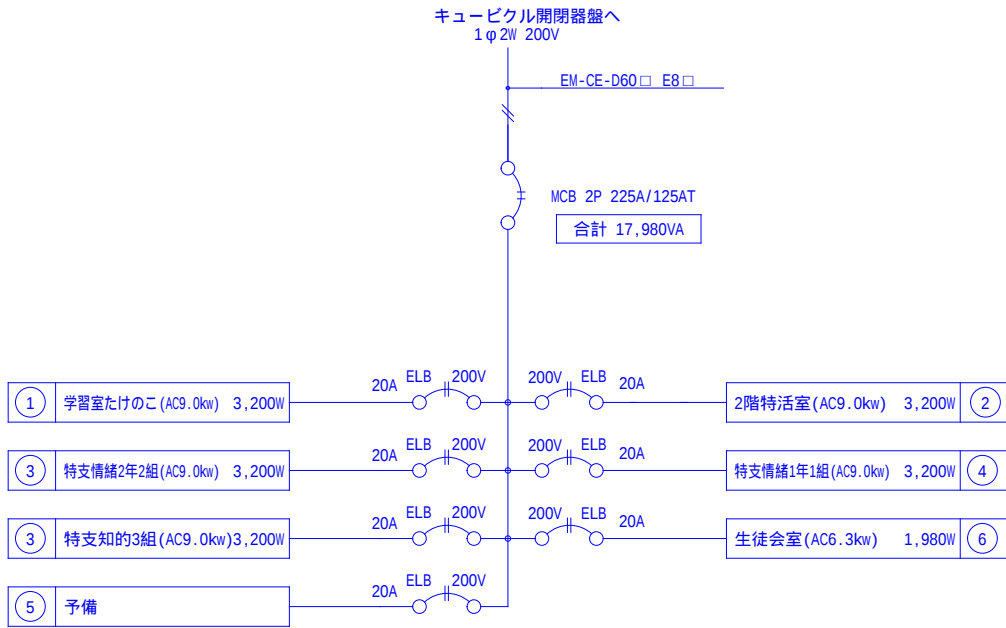

3F-1

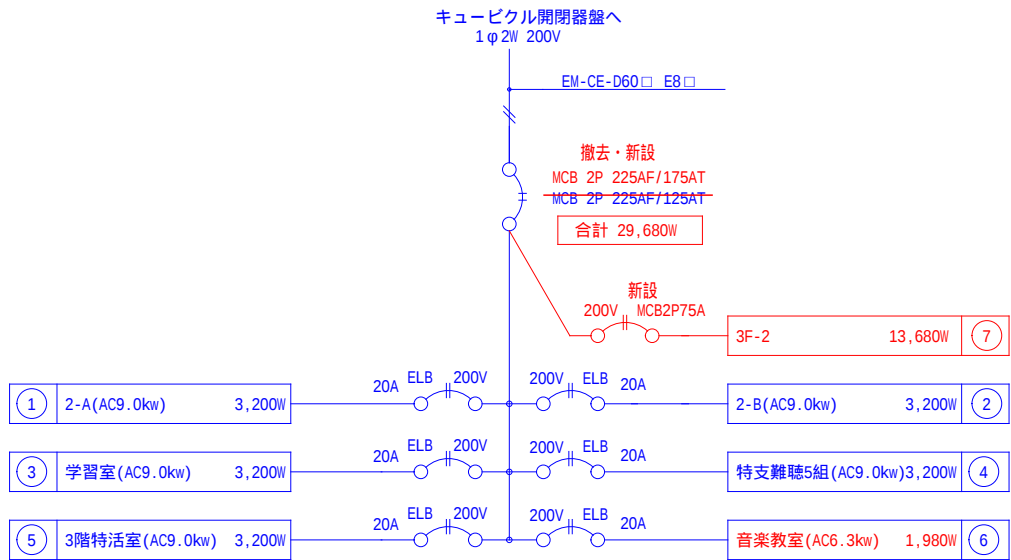

3F-2

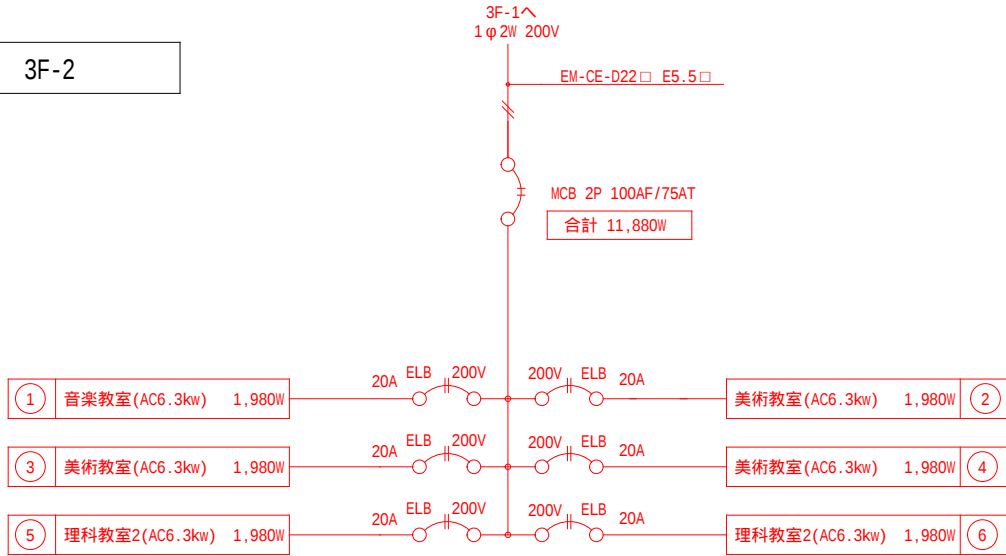

青色 - 前回工事部分  
赤色 - 今回追加工事部分

## 第二中学校

名 称

工事名未定[第二中学校]

図 面 名

図 面 名

分電盤単線結線図

NON SCALE

網走市役所 建築課

課長

係長

設計

製図

設計年月

2026年7月

設 計

株式会社 清和設計事務所

一級建築士事務所北海道知事登録(林)第78号  
管理建築士 笹木勇一 一級建築士 (大臣)登録第151098号

N O

E

011-6