
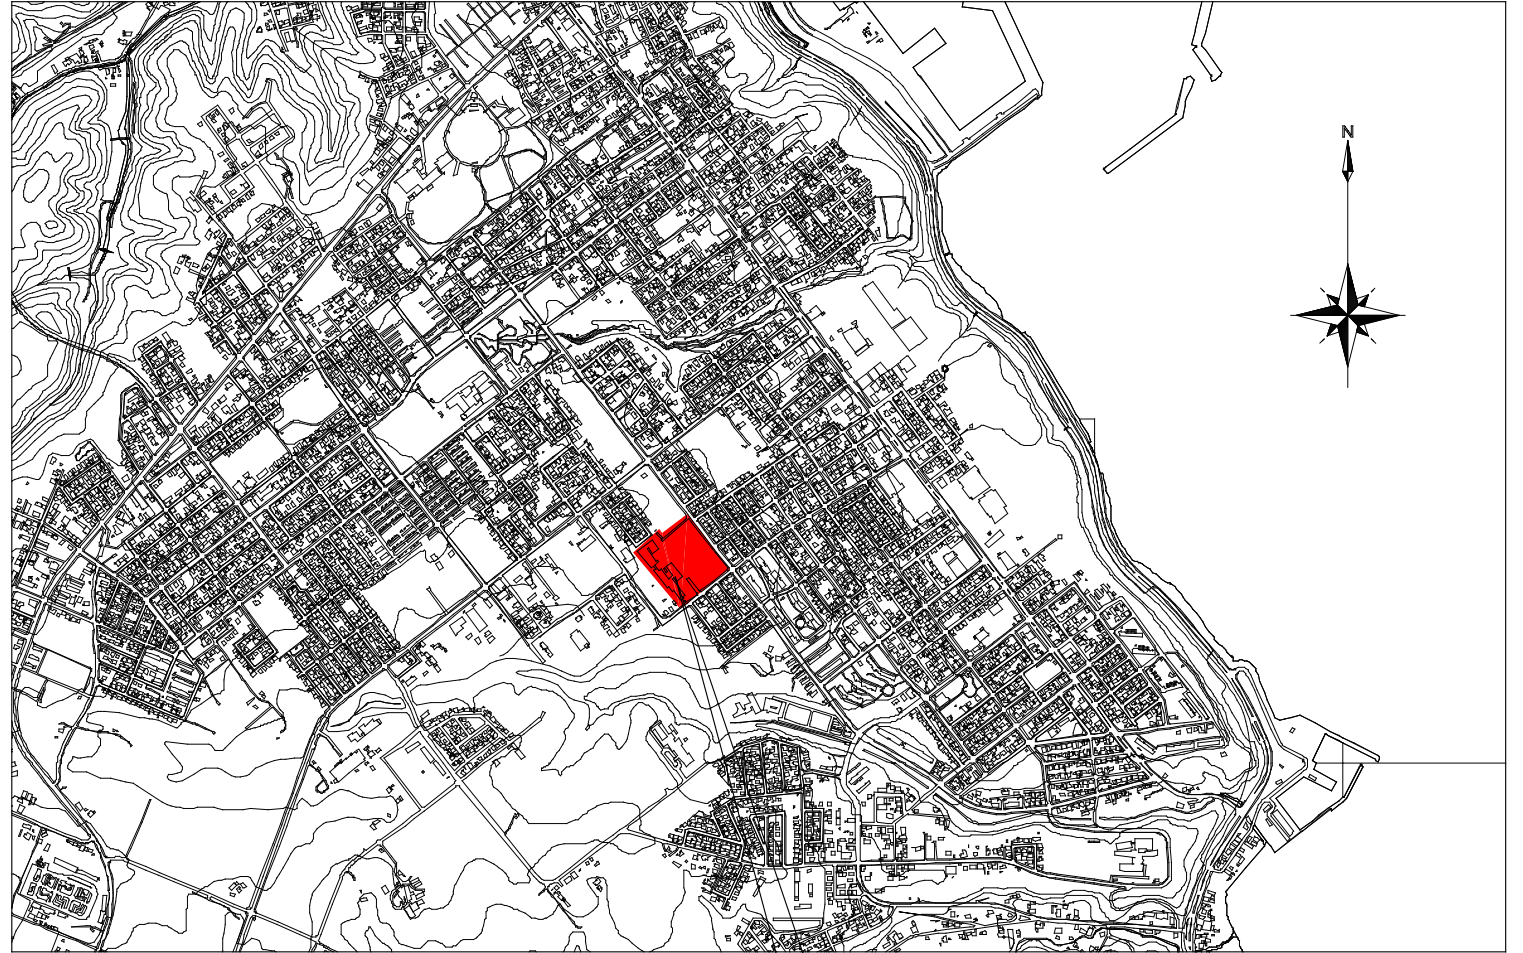


配置図 1/1000

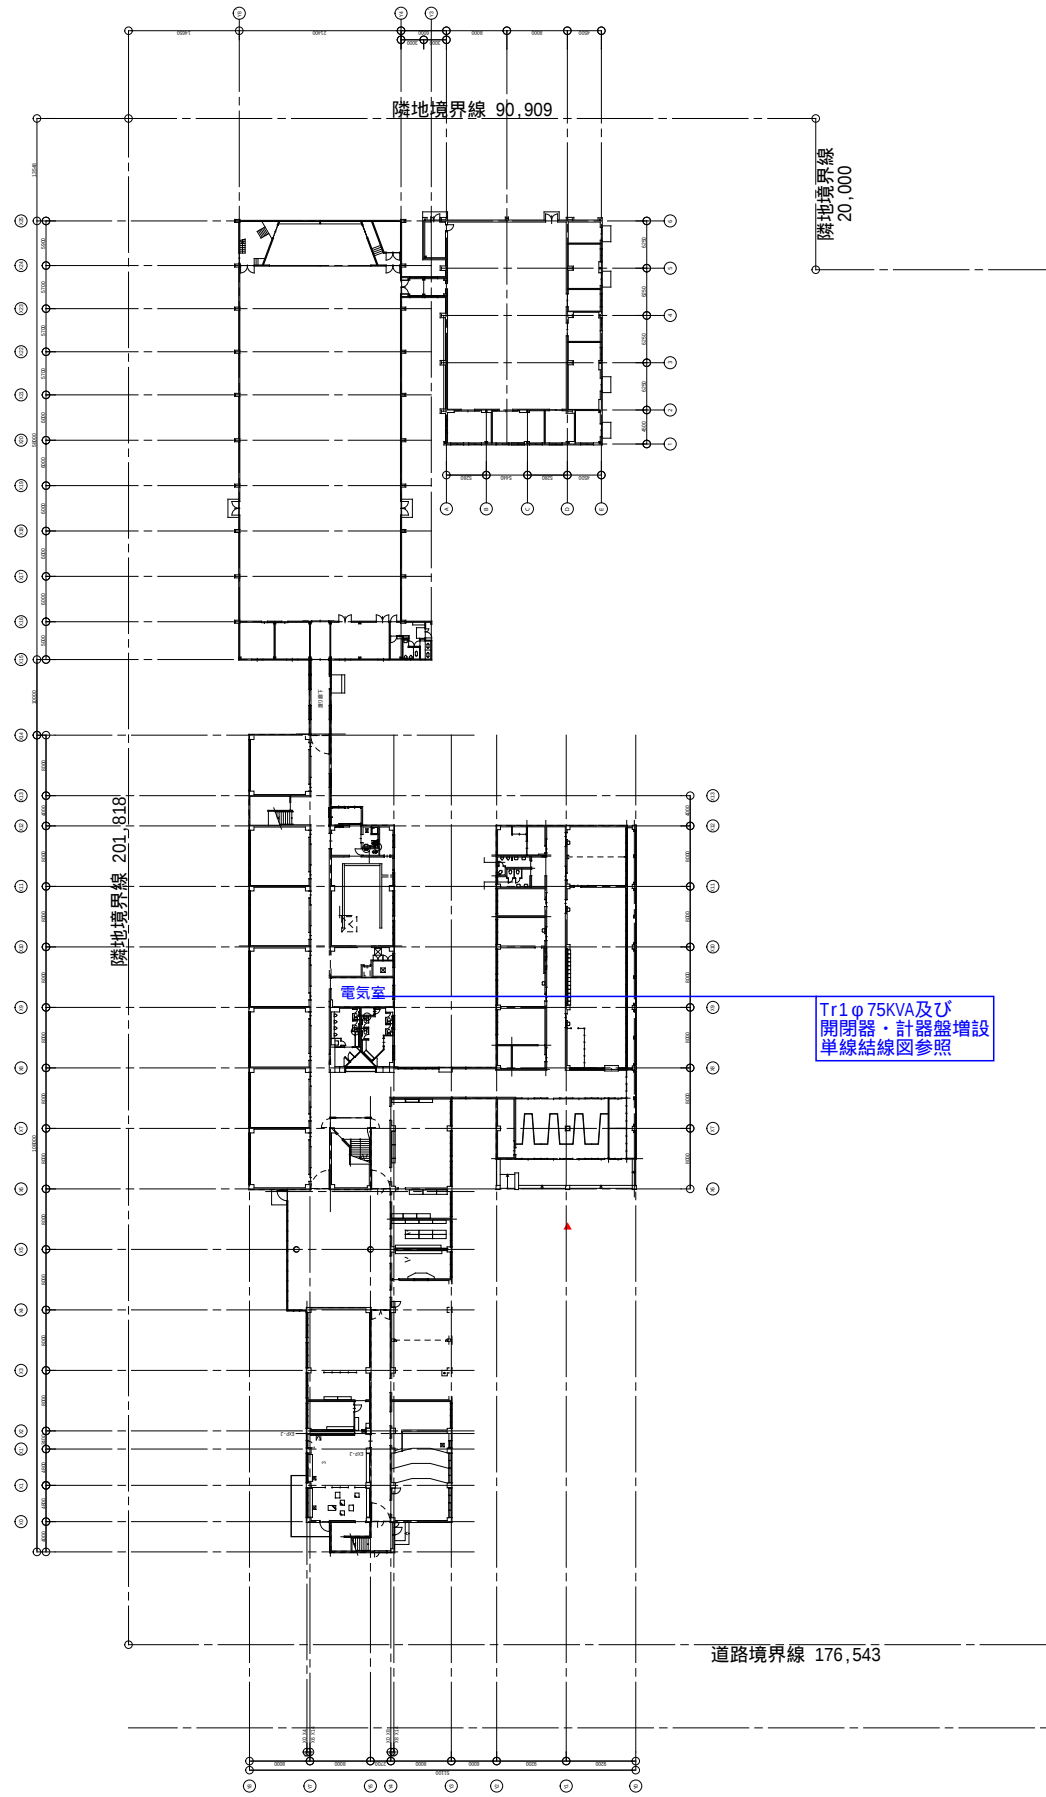

第三中学校：北海道網走市潮見188

青色 - 前回工事部分
赤色 - 今回追加工事部分

第三中学校


名称 工事名未定[第三中学校]

図面名
図面名 案内図・配置図 SCALE 1/1000

網走市役所 建築課

課長	係長	設計	製図	設計年月	設計
				2026年7月	株式会社 清和設計事務所 一級建築士事務所北海道知事登録(林)第78号 管理建築士 笹木勇一 一級建築士 (大臣)登録第151098号

NO
E / 012-0

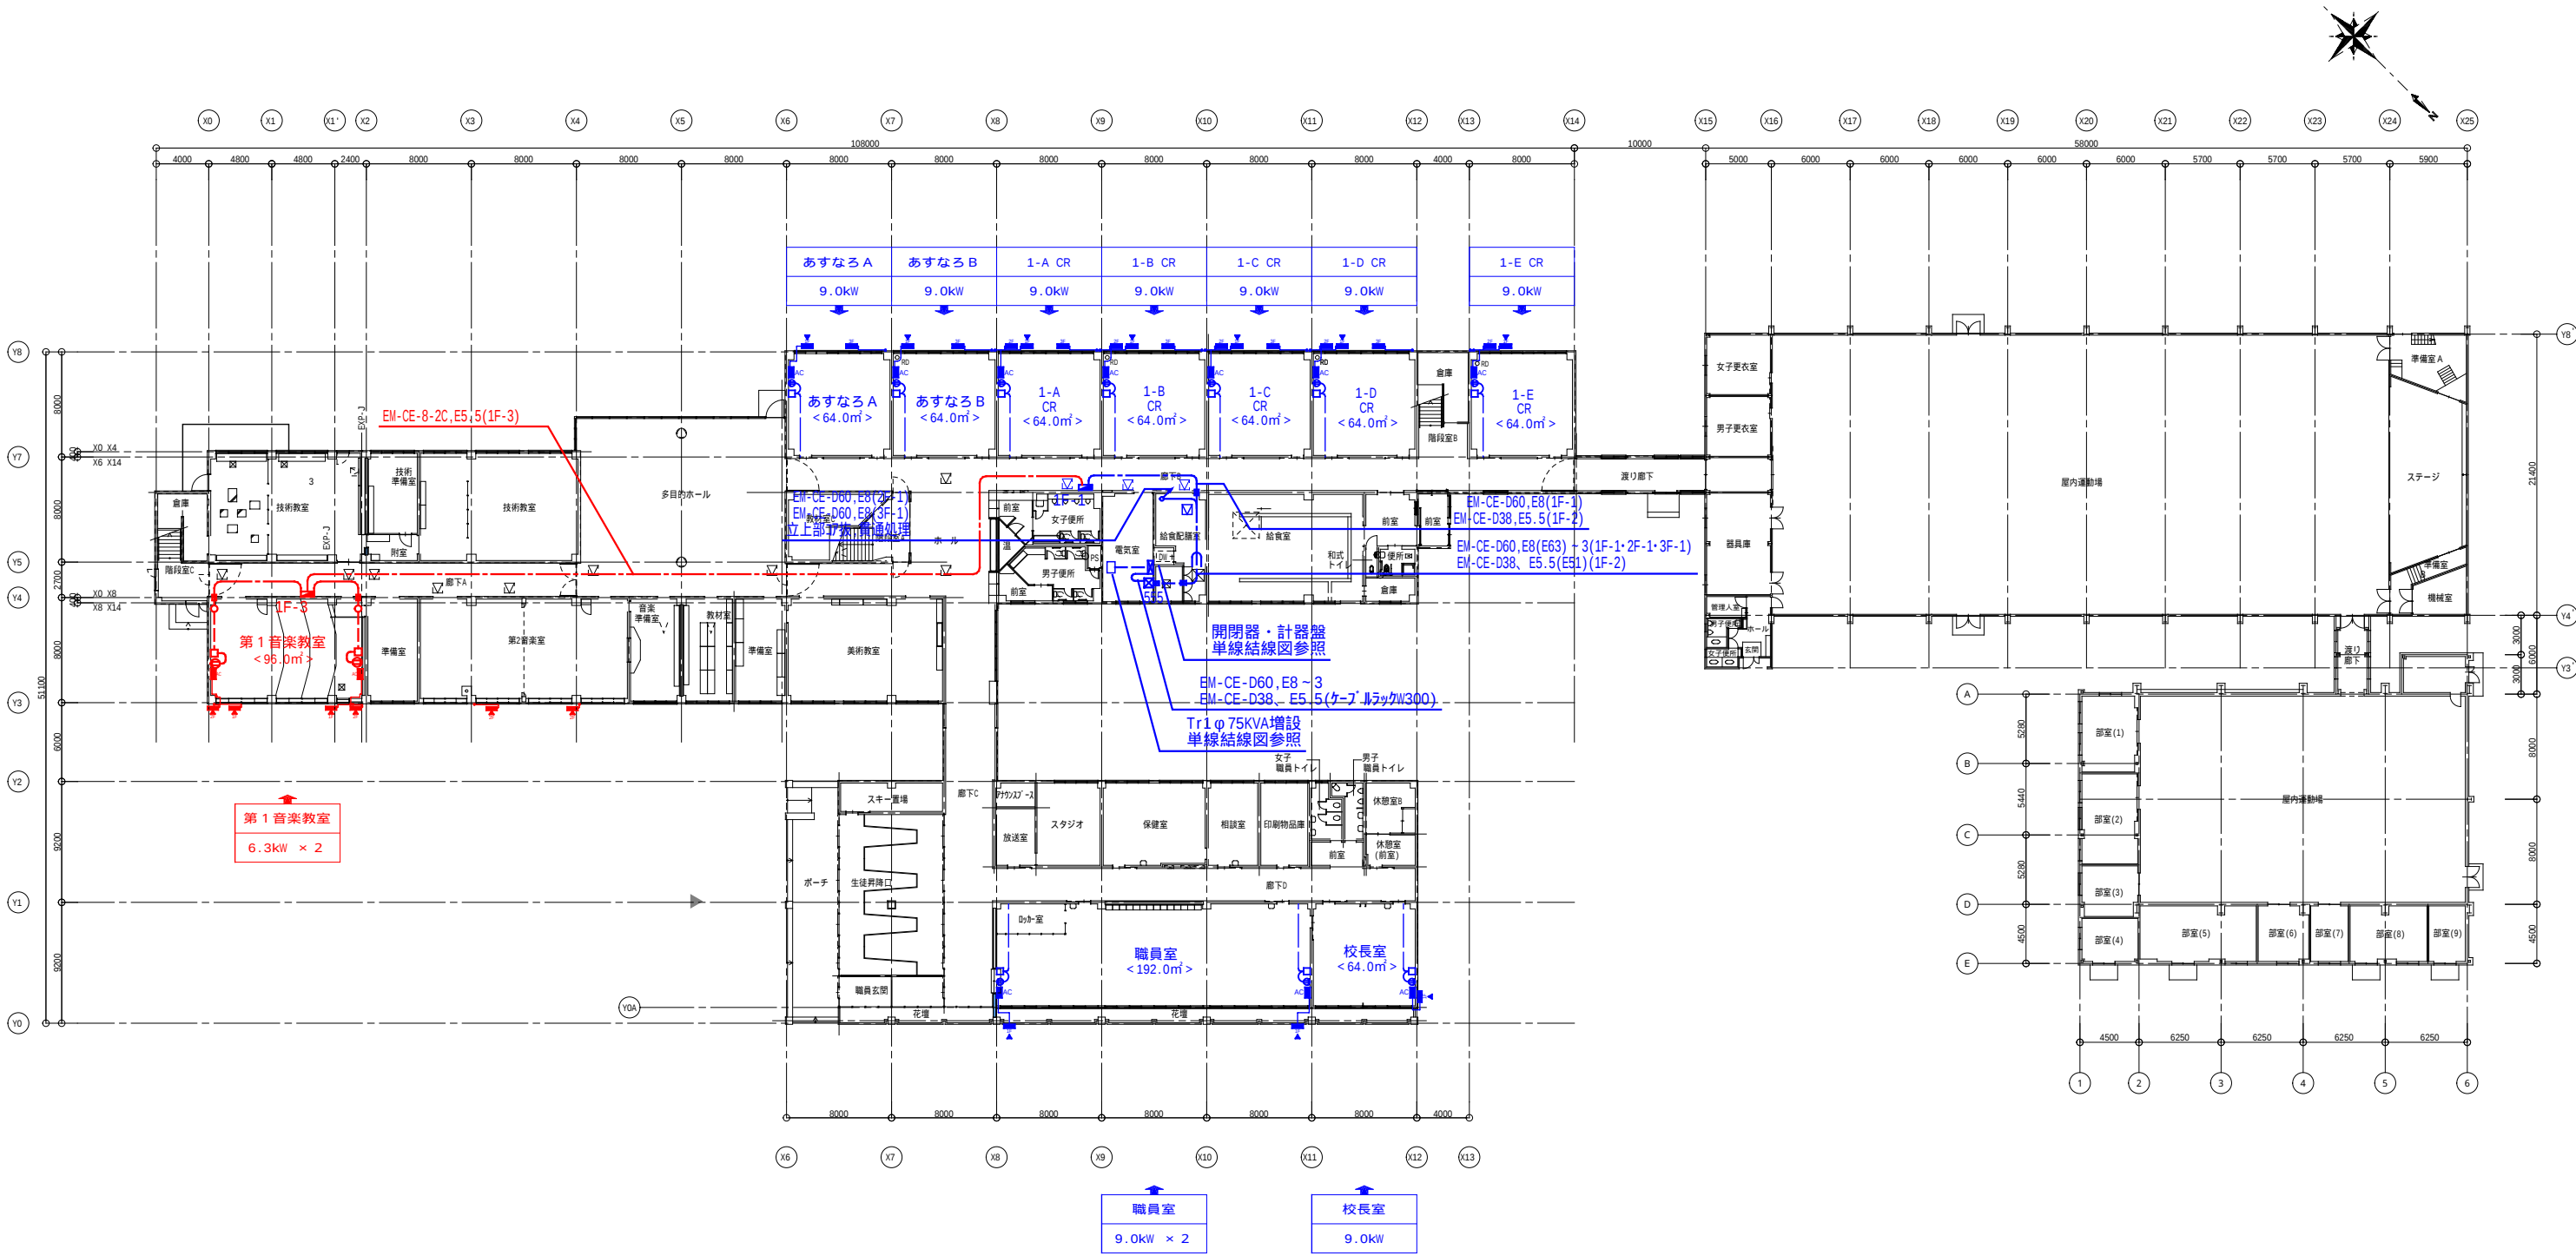

	開閉器・計器盤 単線結線図参照
	電灯分電盤 単線結線図参照
	EM-CE 5.5-2C E2.0(天井こしがし配線)
	EM-EEF 2.0-2C E2.0(天井こしがし配線)
	EM-EEF 2.0-2C E2.0(露出配線 MM1-A)
	埋込コンセント 2P20 x 1 250V E付
	スイッチボックス(MM1-A)
	ジャンクションボックス丸(MM1-A)
	ブルボックス 500 x 500 x 500 錆止塗装
	壁貫通、防火区画貫通処理 穴サイズは配管・配線による。

注記1：室内外機間の電源接続は（EM-EEF2.0-3C）を使用し、スリムダクト隠蔽とする。
注記3：天井～コンセントの立下げ部はEM-EEF2.0-2C,E2.0(MM1-A) L=1.0mとする。

	化粧石膏ボードt9 取り外し・再取付 455 x 910
	天井点検口450角(アルミ枠) 新設
	天井点検口450角(既設)

機器配置 1 階平面図 1/500

青色 - 前回工事部分
赤色 - 今回追加工事部分

第三中学校

名 称 工事名未定[第三中学校]

図 面 名

図 面 名 1 階平面図（配線図） SCALE 1/500

網走市役所 建築課

課長 係長 設計 製図


設計年月

2026年7月

設 計

株式会社 清和設計事務所
一級建築士事務所北海道知事登録(株)第78号
管理建築士 笹木勇一 一級建築士 (大臣)登録第151098号

N O
E
012-2

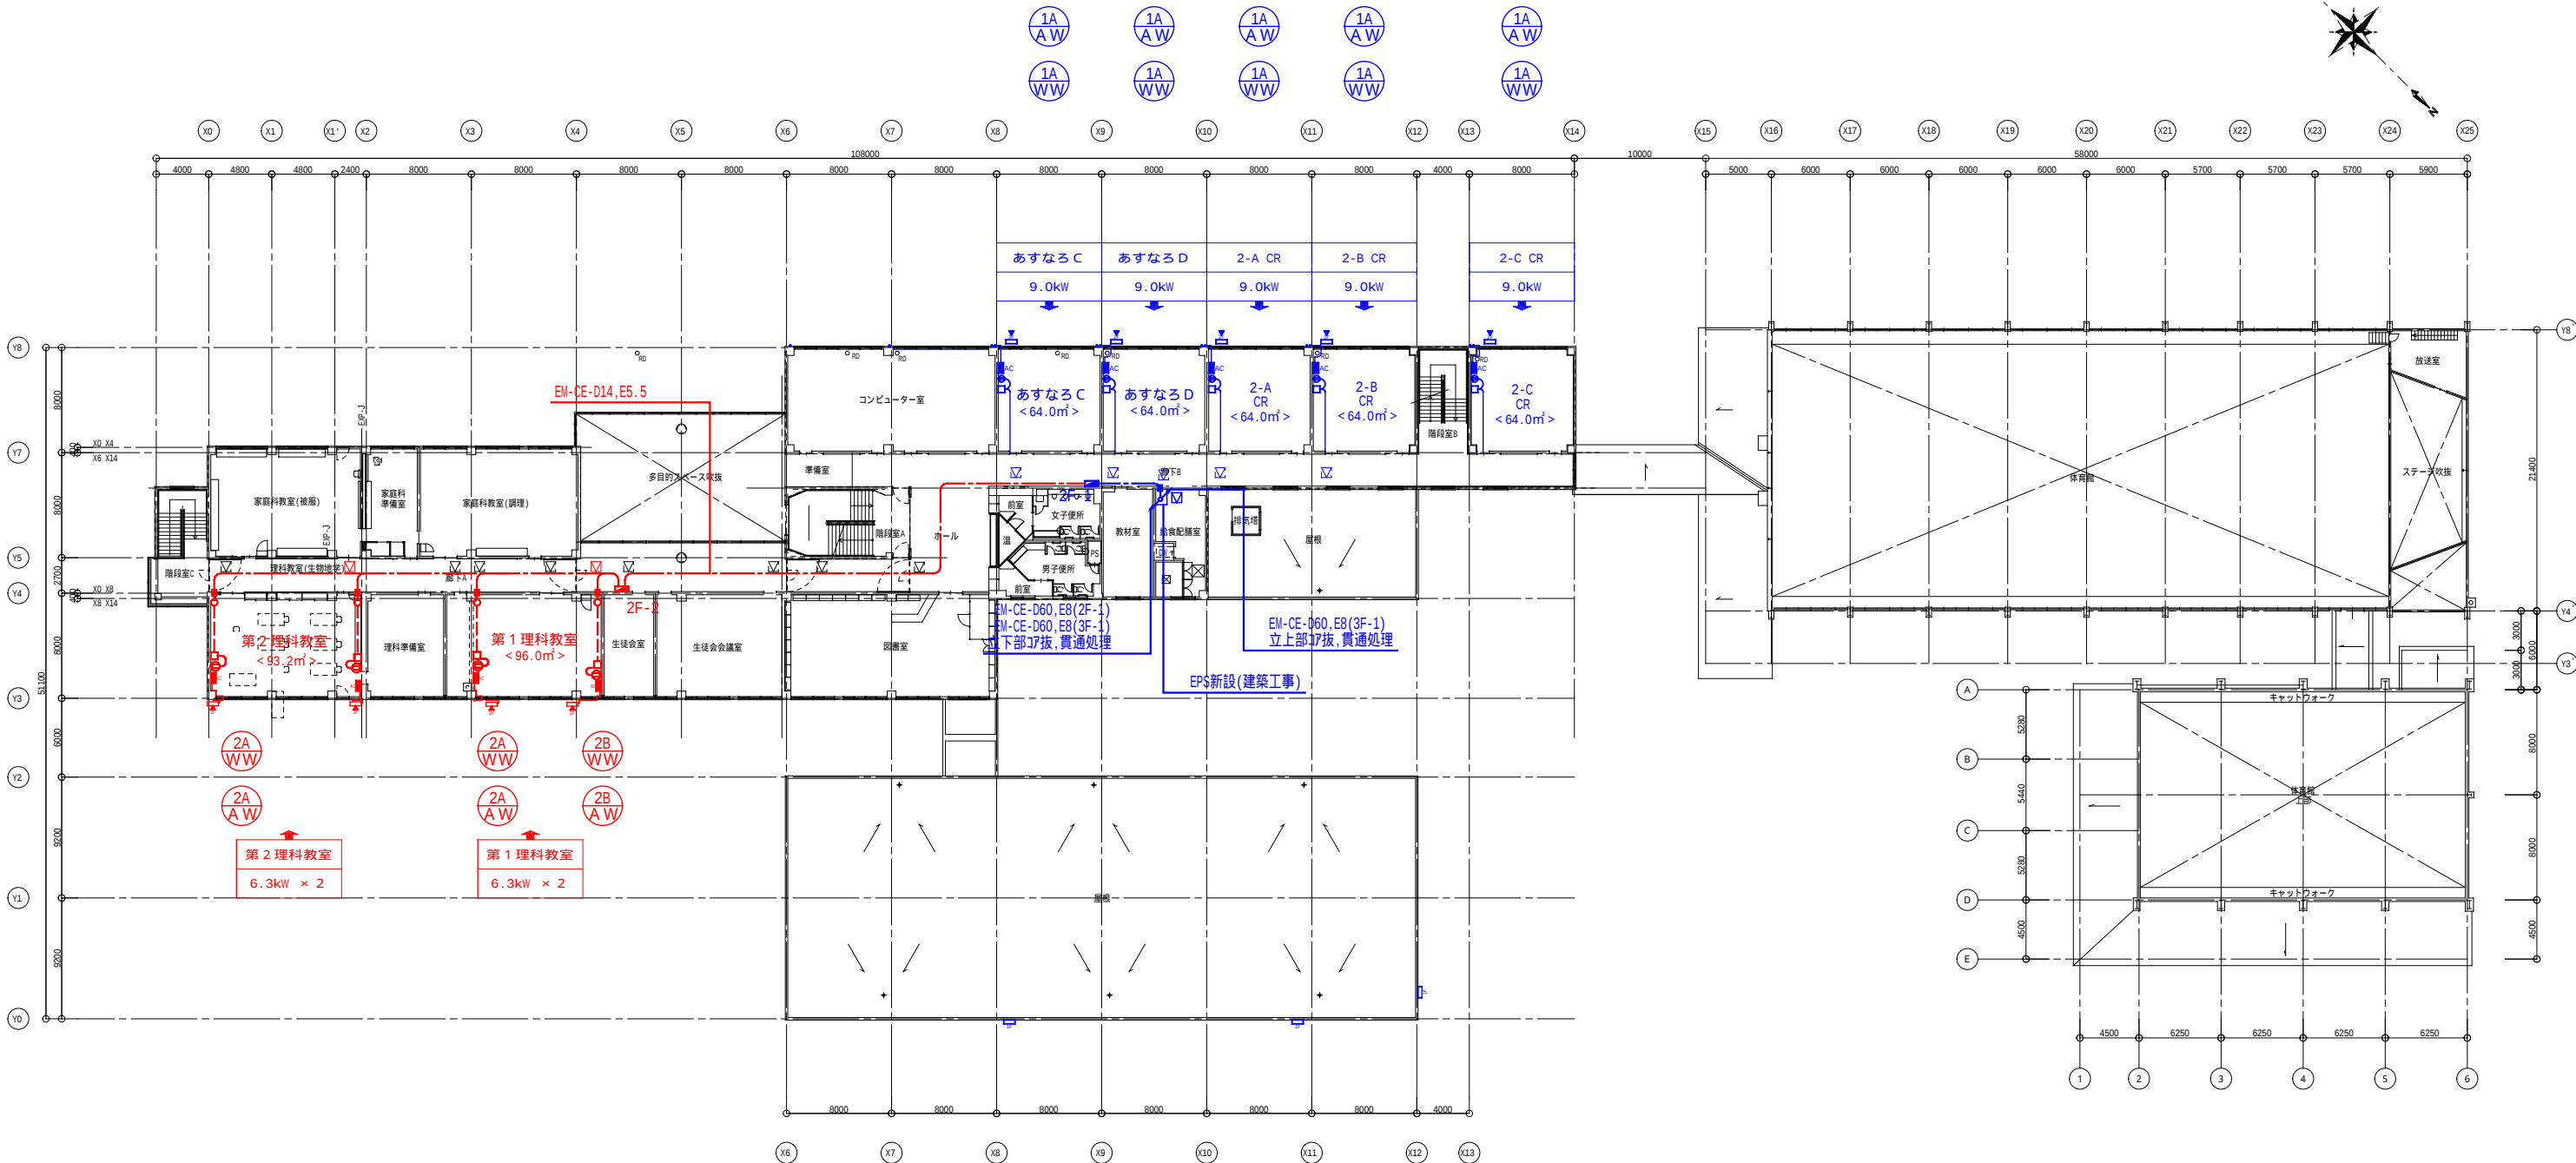

	電灯分電盤 単線結線図参照
	EM-CE 5.5-2C E2.0(天井こしがし配線)
	EM-EEF 2.0-2C E2.0(天井こしがし配線)
	EM-EEF 2.0-2C E2.0(露出配線 MM1-A)
	埋込コンセント 2P20×1 250V E付
	スイッチボックス(MM1-A)
	ジャンクションボックス丸(MM1-A)
	ブルボックス 500×500×500 錆止塗装
	壁貫通、防火区画貫通処理 穴サイズは配管・配線による。

注記1：室内外機間の電源接続は（EM-EEF2.0-3C）を使用し、スリムダクト隠蔽とする。
注記3：天井～コンセントの立下げ部はEM-EEF2.0-2C,E2.0(MM1-A) L=1.0mとする。


	化粧石膏ボードt9 取り外し・再取付 455×910
	天井点検口450角(アルミ枠) 新設
	天井点検口450角(既設)

機器配置 2 階平面図 1/500

青色 - 前回工事部分
赤色 - 今回追加工事部分

第三中学校

名 称	工事名未定[第三中学校]	図 面 名	網走市役所 建築課	課長	係長	設計	製図	設計年月	設 計 株式会社 清和設計事務所 一級建築士事務所北海道知事登録(林)第78号 管理建築士 笹木勇一 一級建築士 (大臣)登録第151098号	N O E / 012-3
		図 面 名						2026年7月		

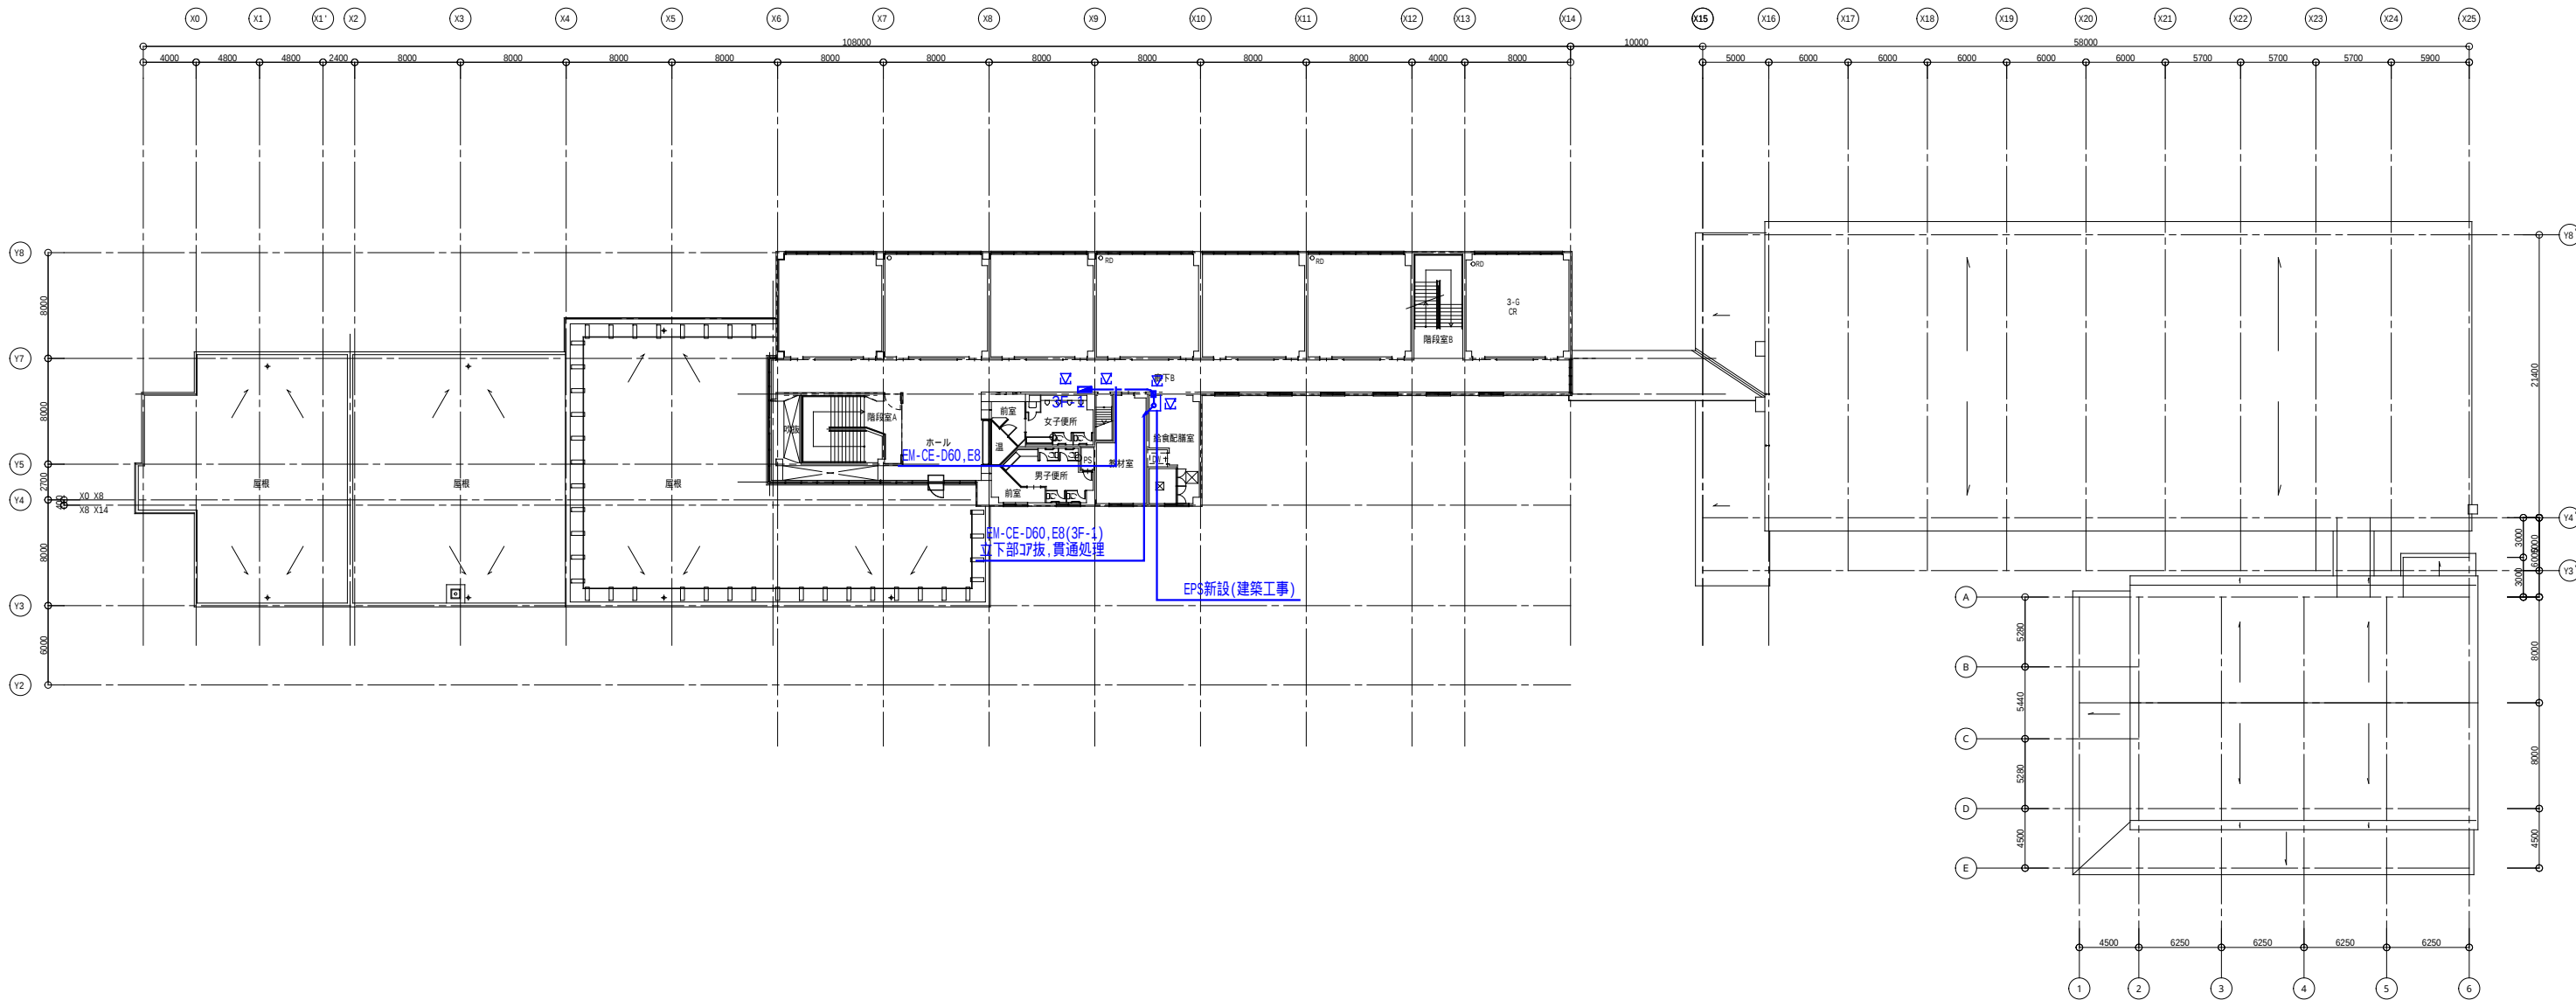

	電灯分電盤3F-1 単線結線図参照
	EM-EEF 2.0-2C E2.0(天井こがし配線)
	EM-EEF 2.0-2C E2.0(露出配線 MM1-A)
	埋込コンセント 2P20 x 1 250V E付
	スイッチボックス (MM1-A)
	ジャンクションボックス丸 (MM1-A)
	プルボックス 500 x 500 x 500 錆止塗装
	壁貫通、防火区画貫通処理 穴サイズは配管・配線による。

注記1：室内外機間の電源接続は（EM-EEF2.0-3C）を使用し、スリムダクト隠蔽とする。
注記2：天井～コンセントの立下げ部はEM-EEF2.0-2C,E2.0(MM1-A) L=1.0mとする。


	化粧石膏ボードt9 取り外し・再取付 455 x 910
	天井点検口450角(アルミ枠) 新設
	天井点検口450角(既設)

機器配置 3階平面図 1/500

青色 - 前回工事部分
赤色 - 今回追加工事部分

第三中学校

名 称	工事名未定[第三中学校]	図 面 名	網走市役所 建築課	課長	係長	設計	製図	設計年月	設 計 株式会社 清和設計事務所 一級建築士事務所北海道知事登録(林)第78号 管理建築士 笹木勇一 一級建築士 (大臣)登録第151098号	N O E 012-4
		図 面 名								

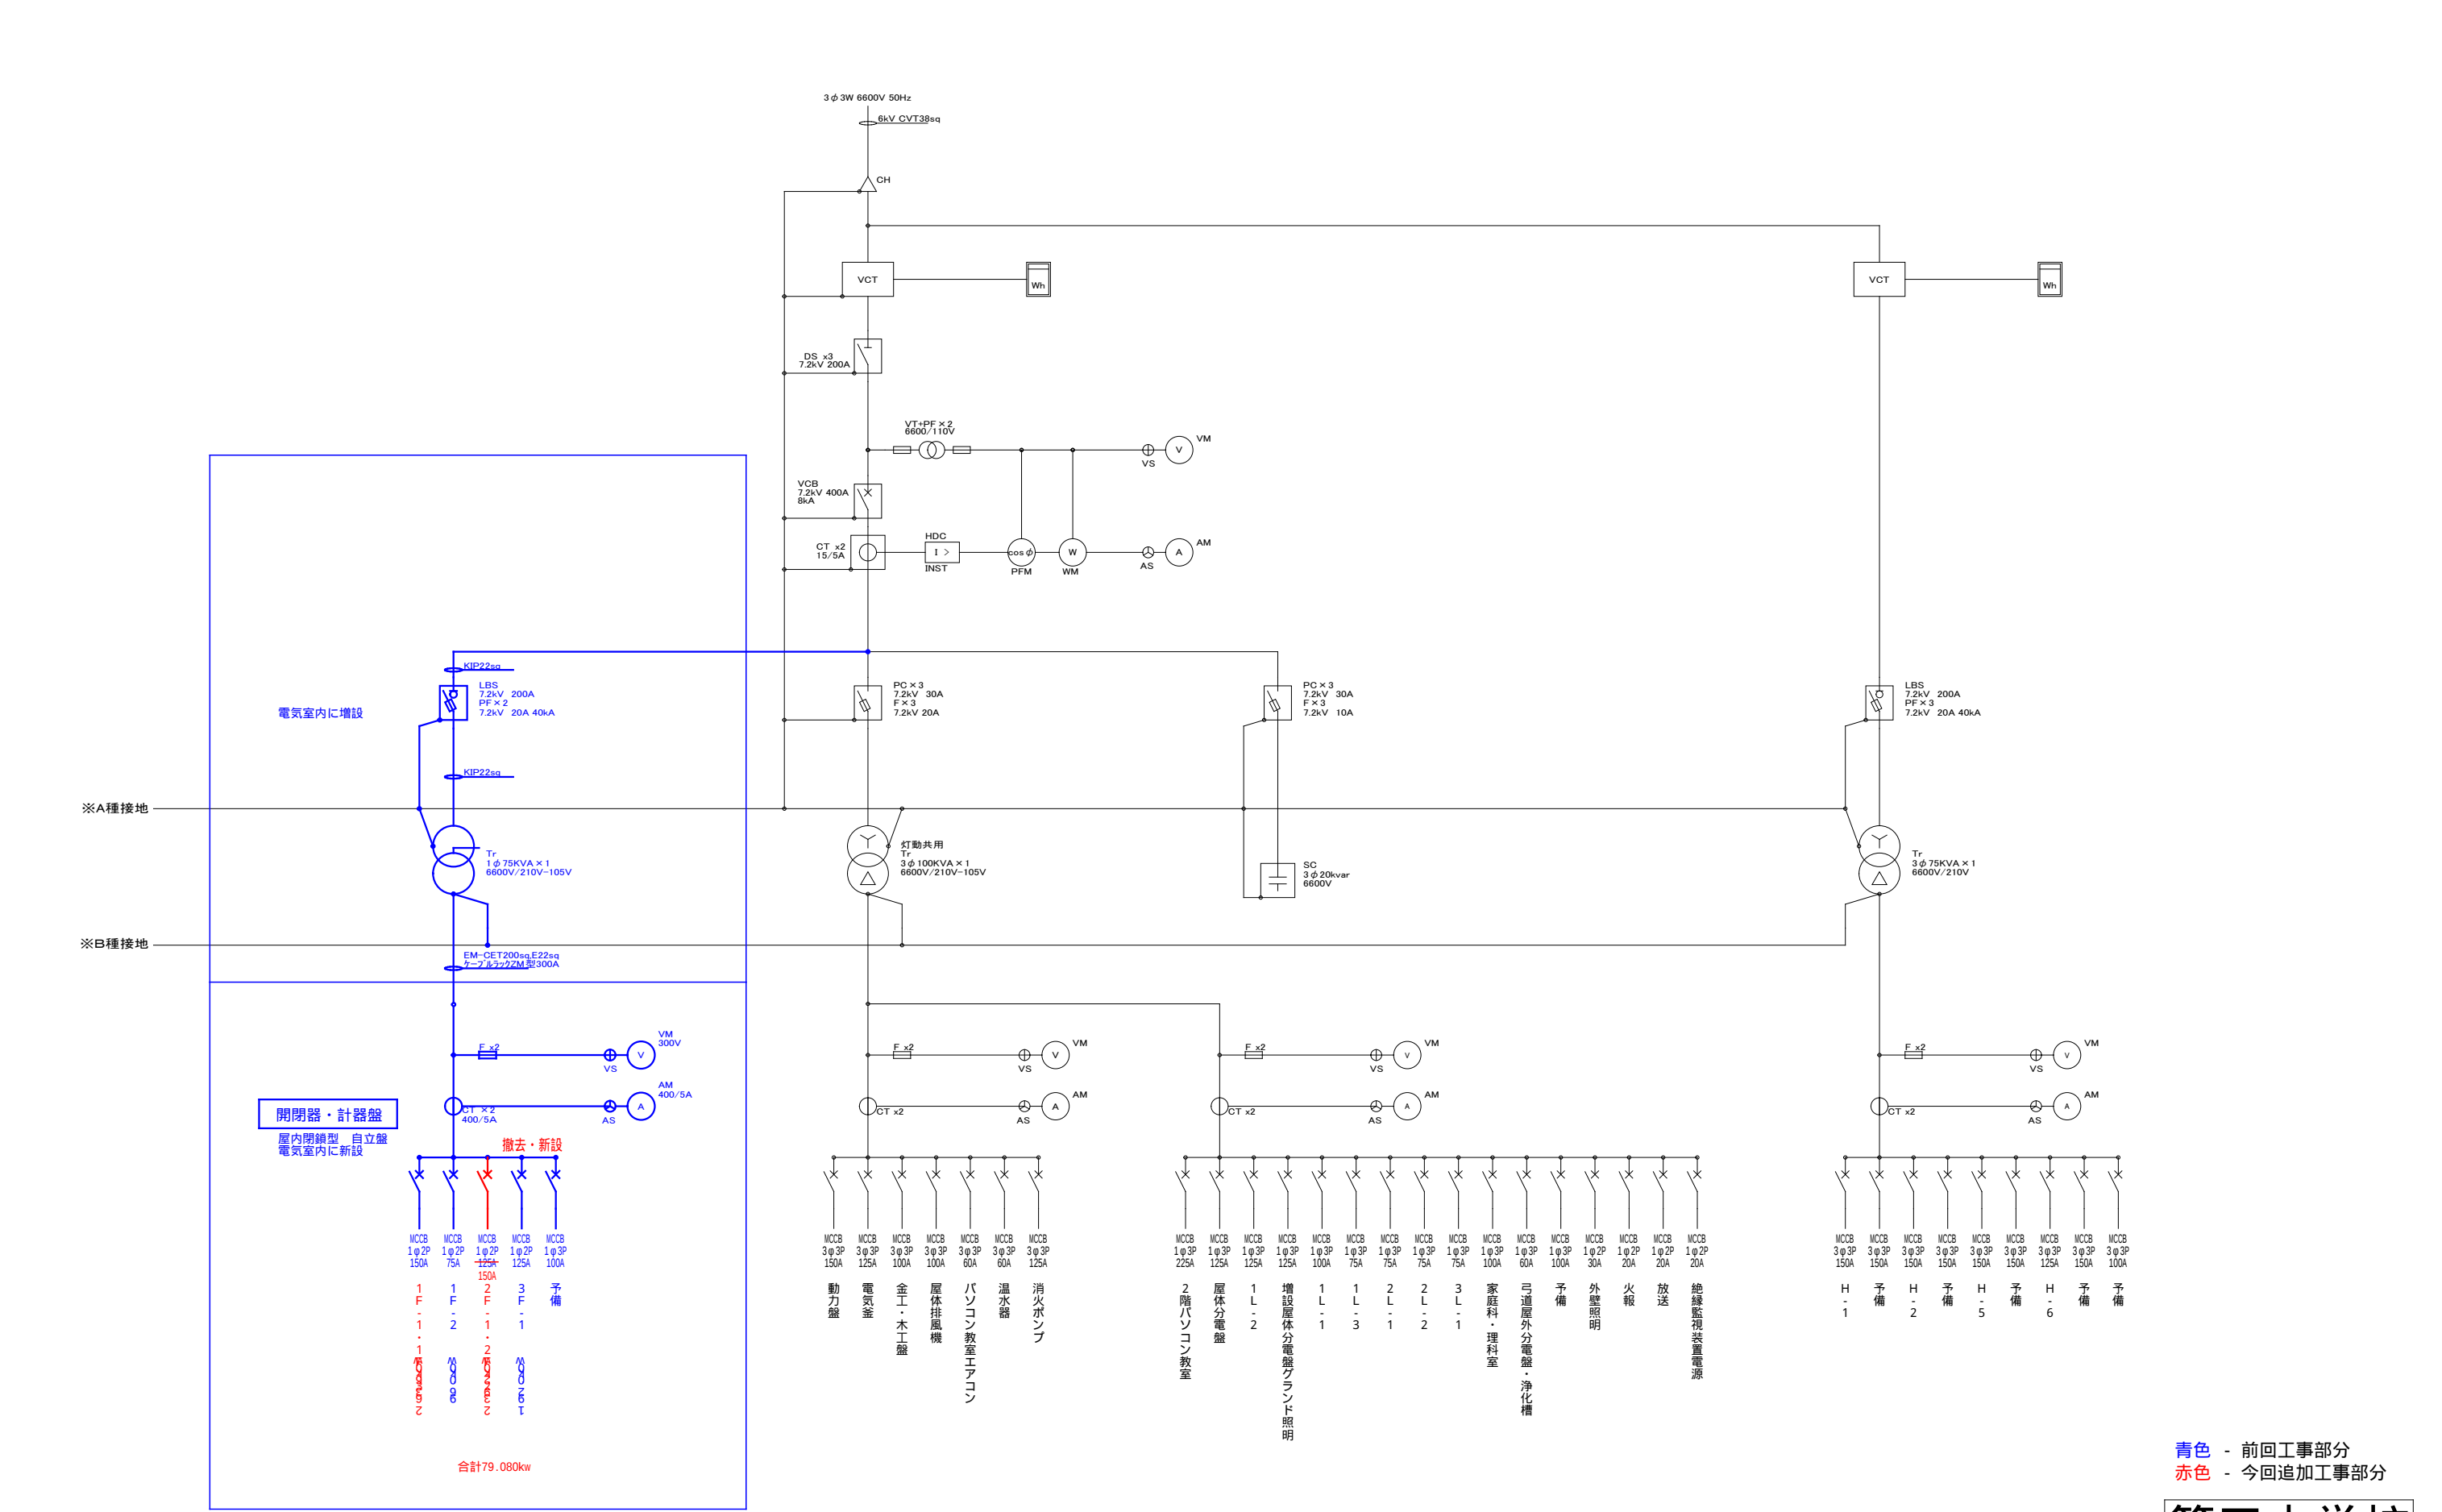


青色 - 前回工事部分
赤色 - 今回追加工事部分


第三中学校

名 称	工事名未定[第二中学校]	図 面 名	網走市役所 建築課	課長	係長	設計	製図	設計年月	設 計 株式会社 清和設計事務所 一級建築士事務所北海道知事登録(林)第78号 管理建築士 笹木勇一 一級建築士 (大臣)登録第151098号	N O E 012-5
		図 面 名						2026年7月		


1F-1

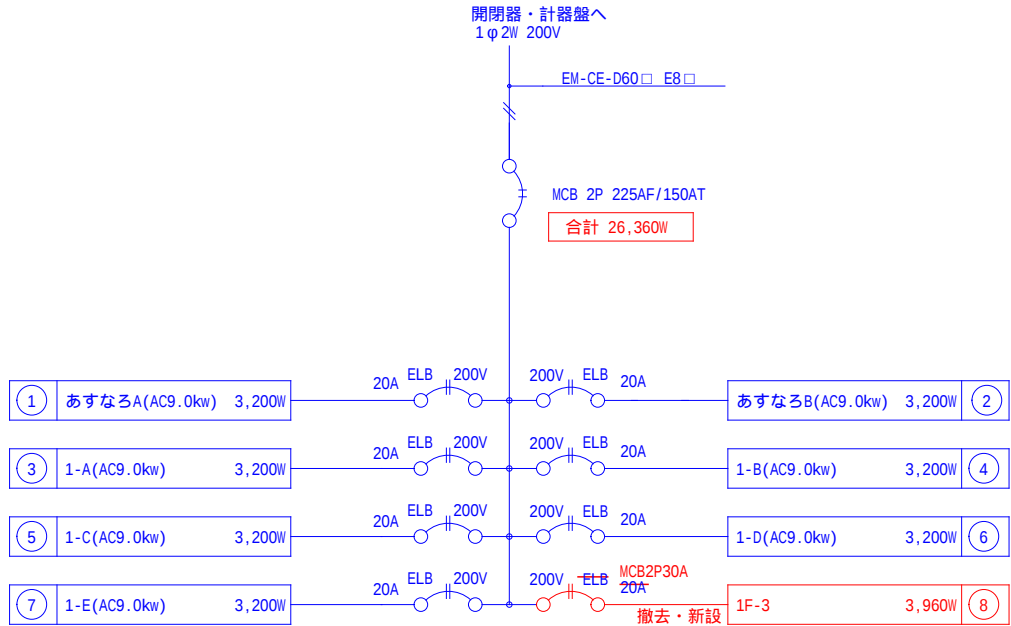


1F-2

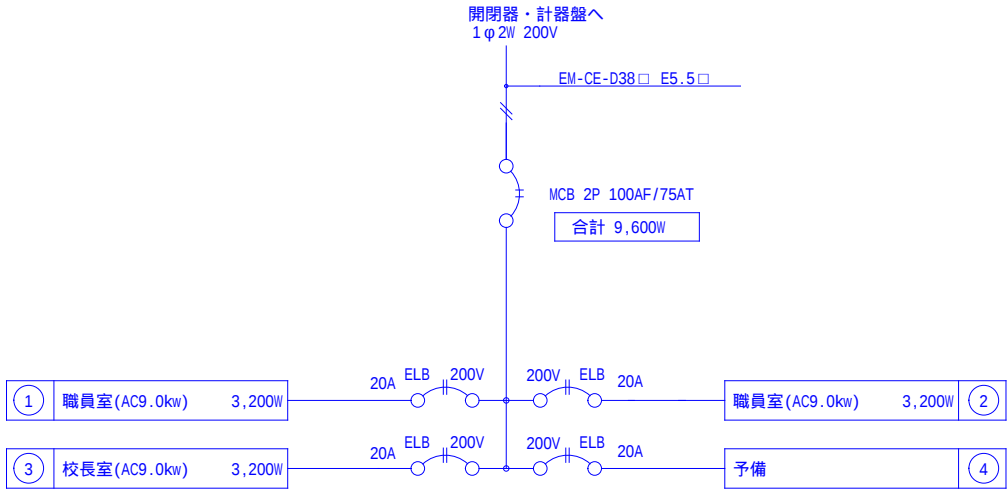

2F-1

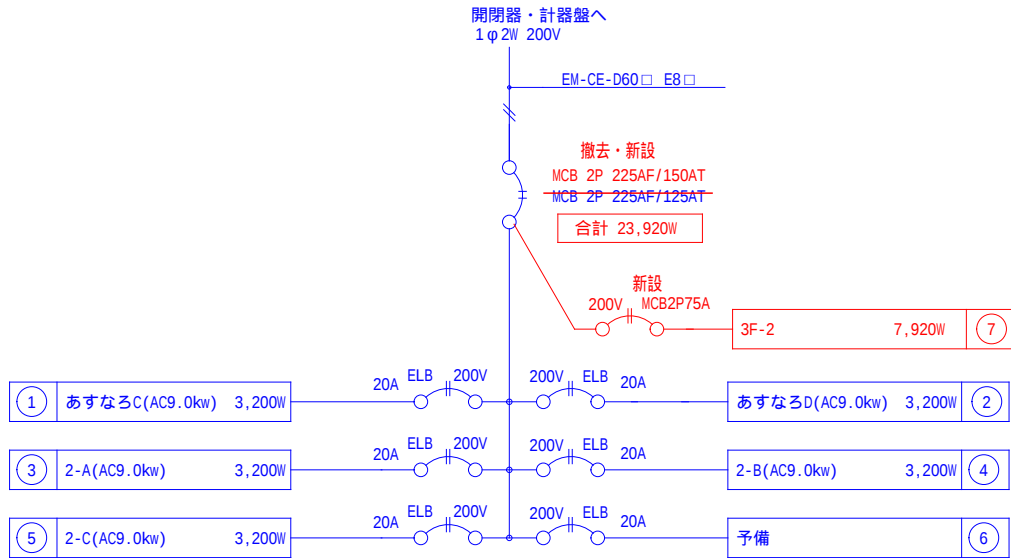

3F-1

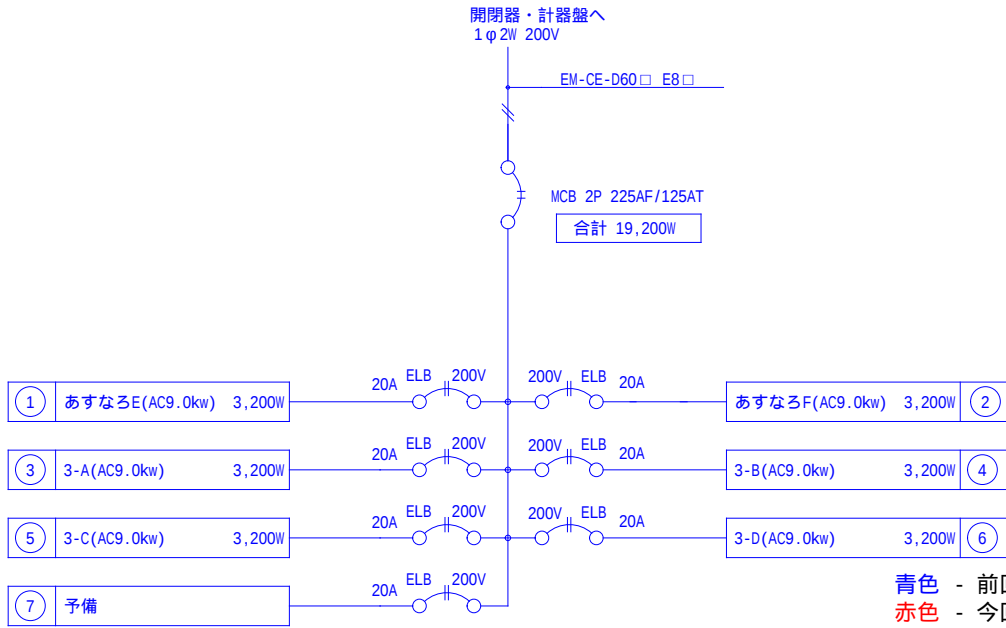

青色 - 前回工事部分
赤色 - 今回追加工事部分

第三中学校

名 称

工事名未定[第三中学校]

図 面 名

図 面 名

分電盤単線結線図(1) NON SCALE

網走市役所 建築課

課長

係長

設計

製図

設計年月

2026年7月

設 計

株式会社 清和設計事務所


一級建築士事務所北海道知事登録(林)第78号
管理建築士 笹木勇一 一級建築士 (大臣)登録第151098号

N O


E

012-6

1F-3

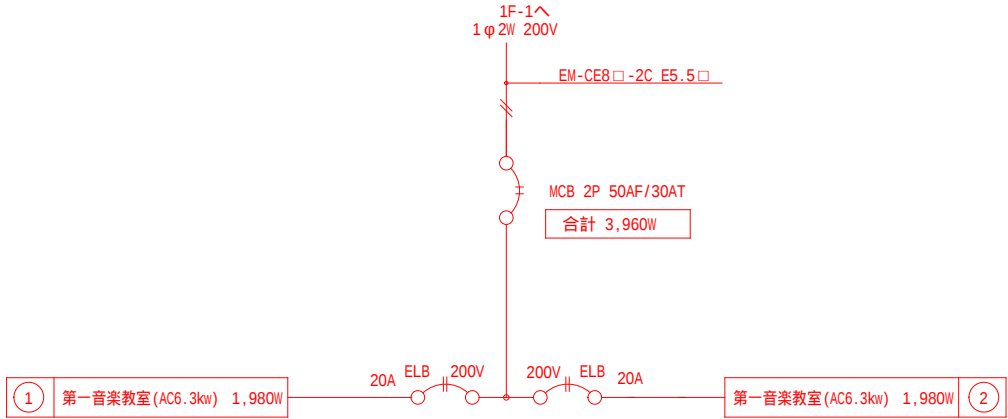

2F-2

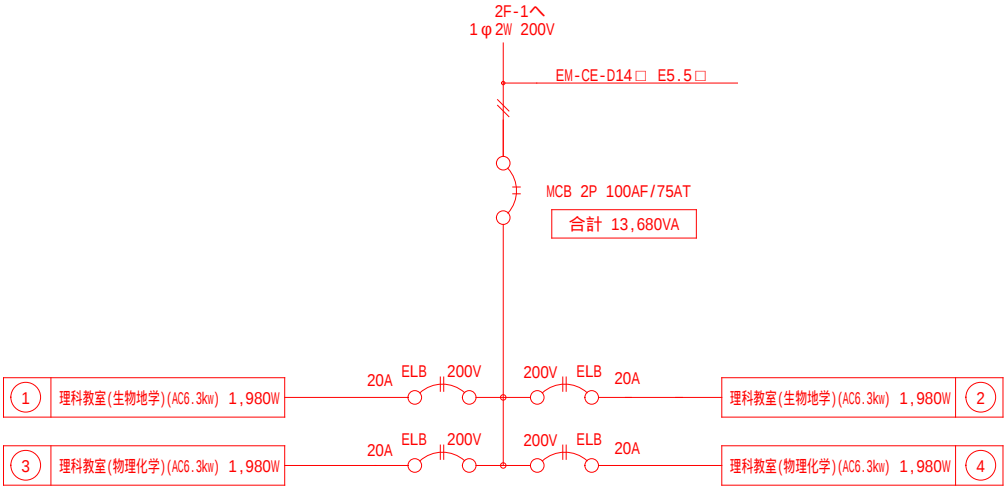

青色 - 前回工事部分
赤色 - 今回追加工事部分

第三中学校

名 称	工事名未定[第三中学校]	図 面 名	網走市役所 建築課	課長	係長	設計	製図	設計年月	設 計	N O E / 012-7
		図 面 名								
		分電盤単線結線図(2)						2026年7月	株式会社 清和設計事務所 一級建築士事務所北海道知事登録(林)第78号 管理建築士 笹木勇一 一級建築士 (大臣)登録第151098号	