



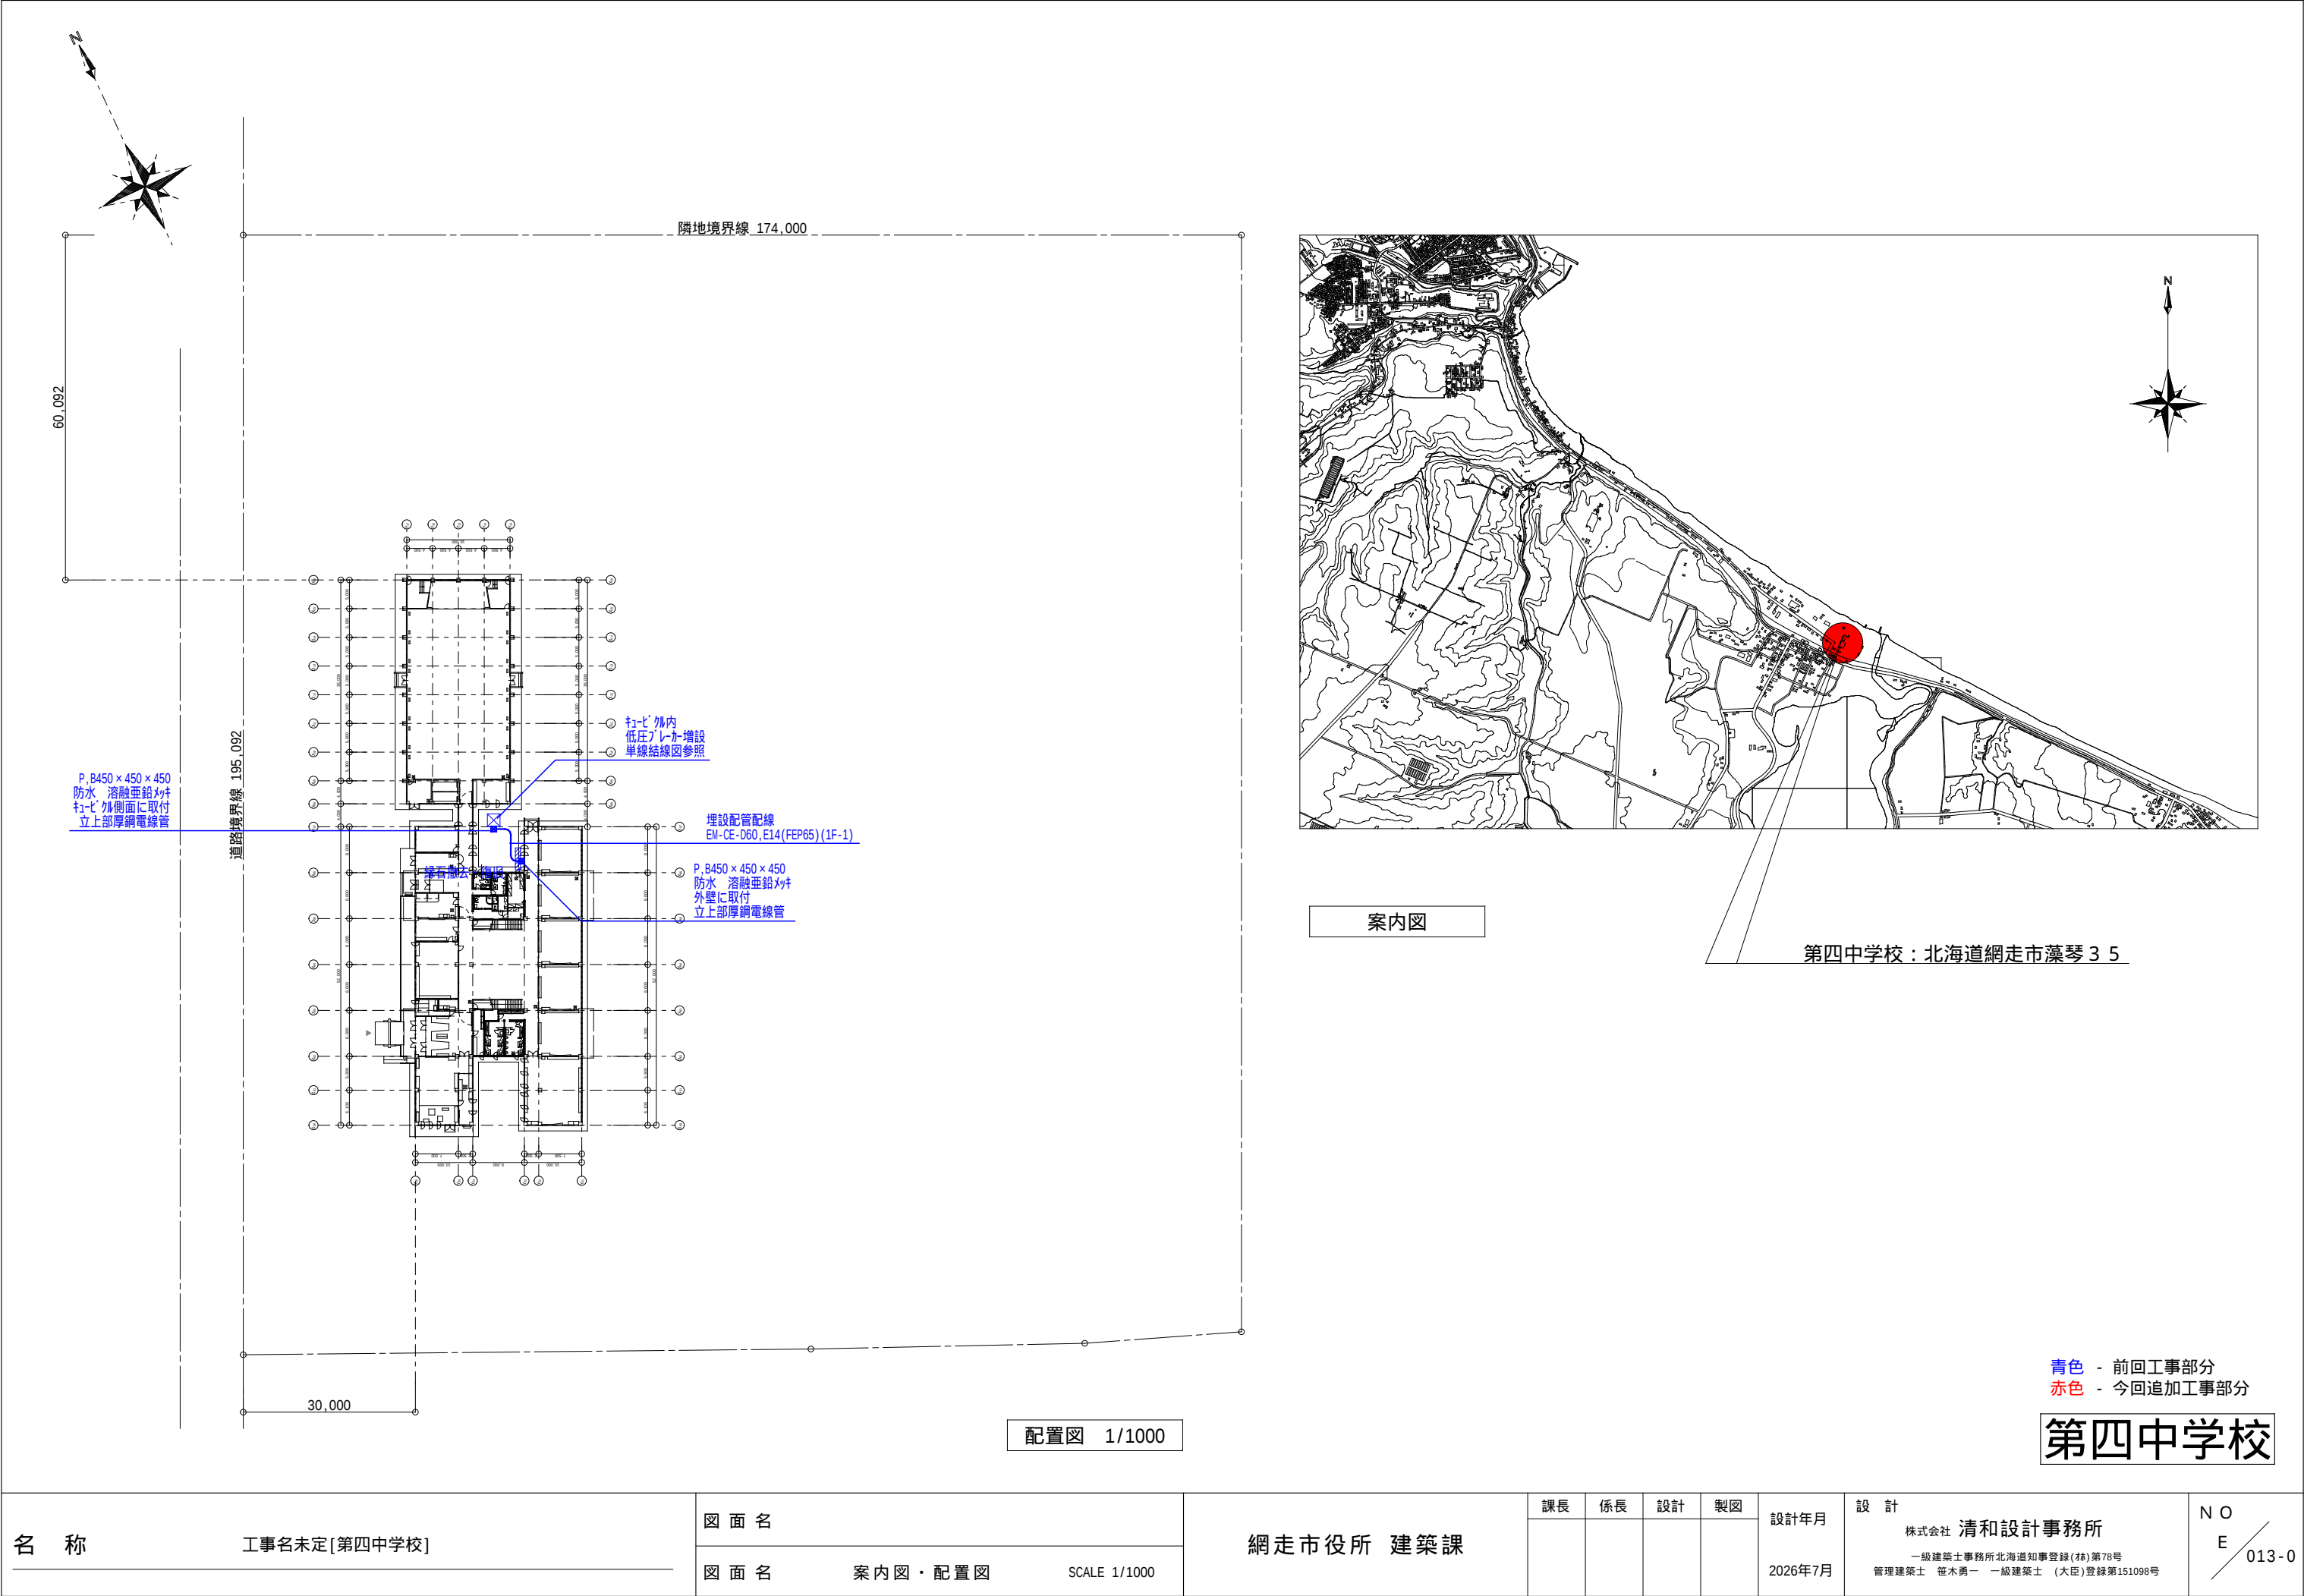

名 称	工事名未定[第四中学校]	図 面 名	網走市役所 建築課	課長	係長	設計	製図	設計年月	設 計	NO E 013-0
		図 面 名						2026年7月	株式会社 清和設計事務所 一級建築士事務所北海道知事登録(林)第78号 管理建築士 笹木勇一 一級建築士 (大臣)登録第151098号	

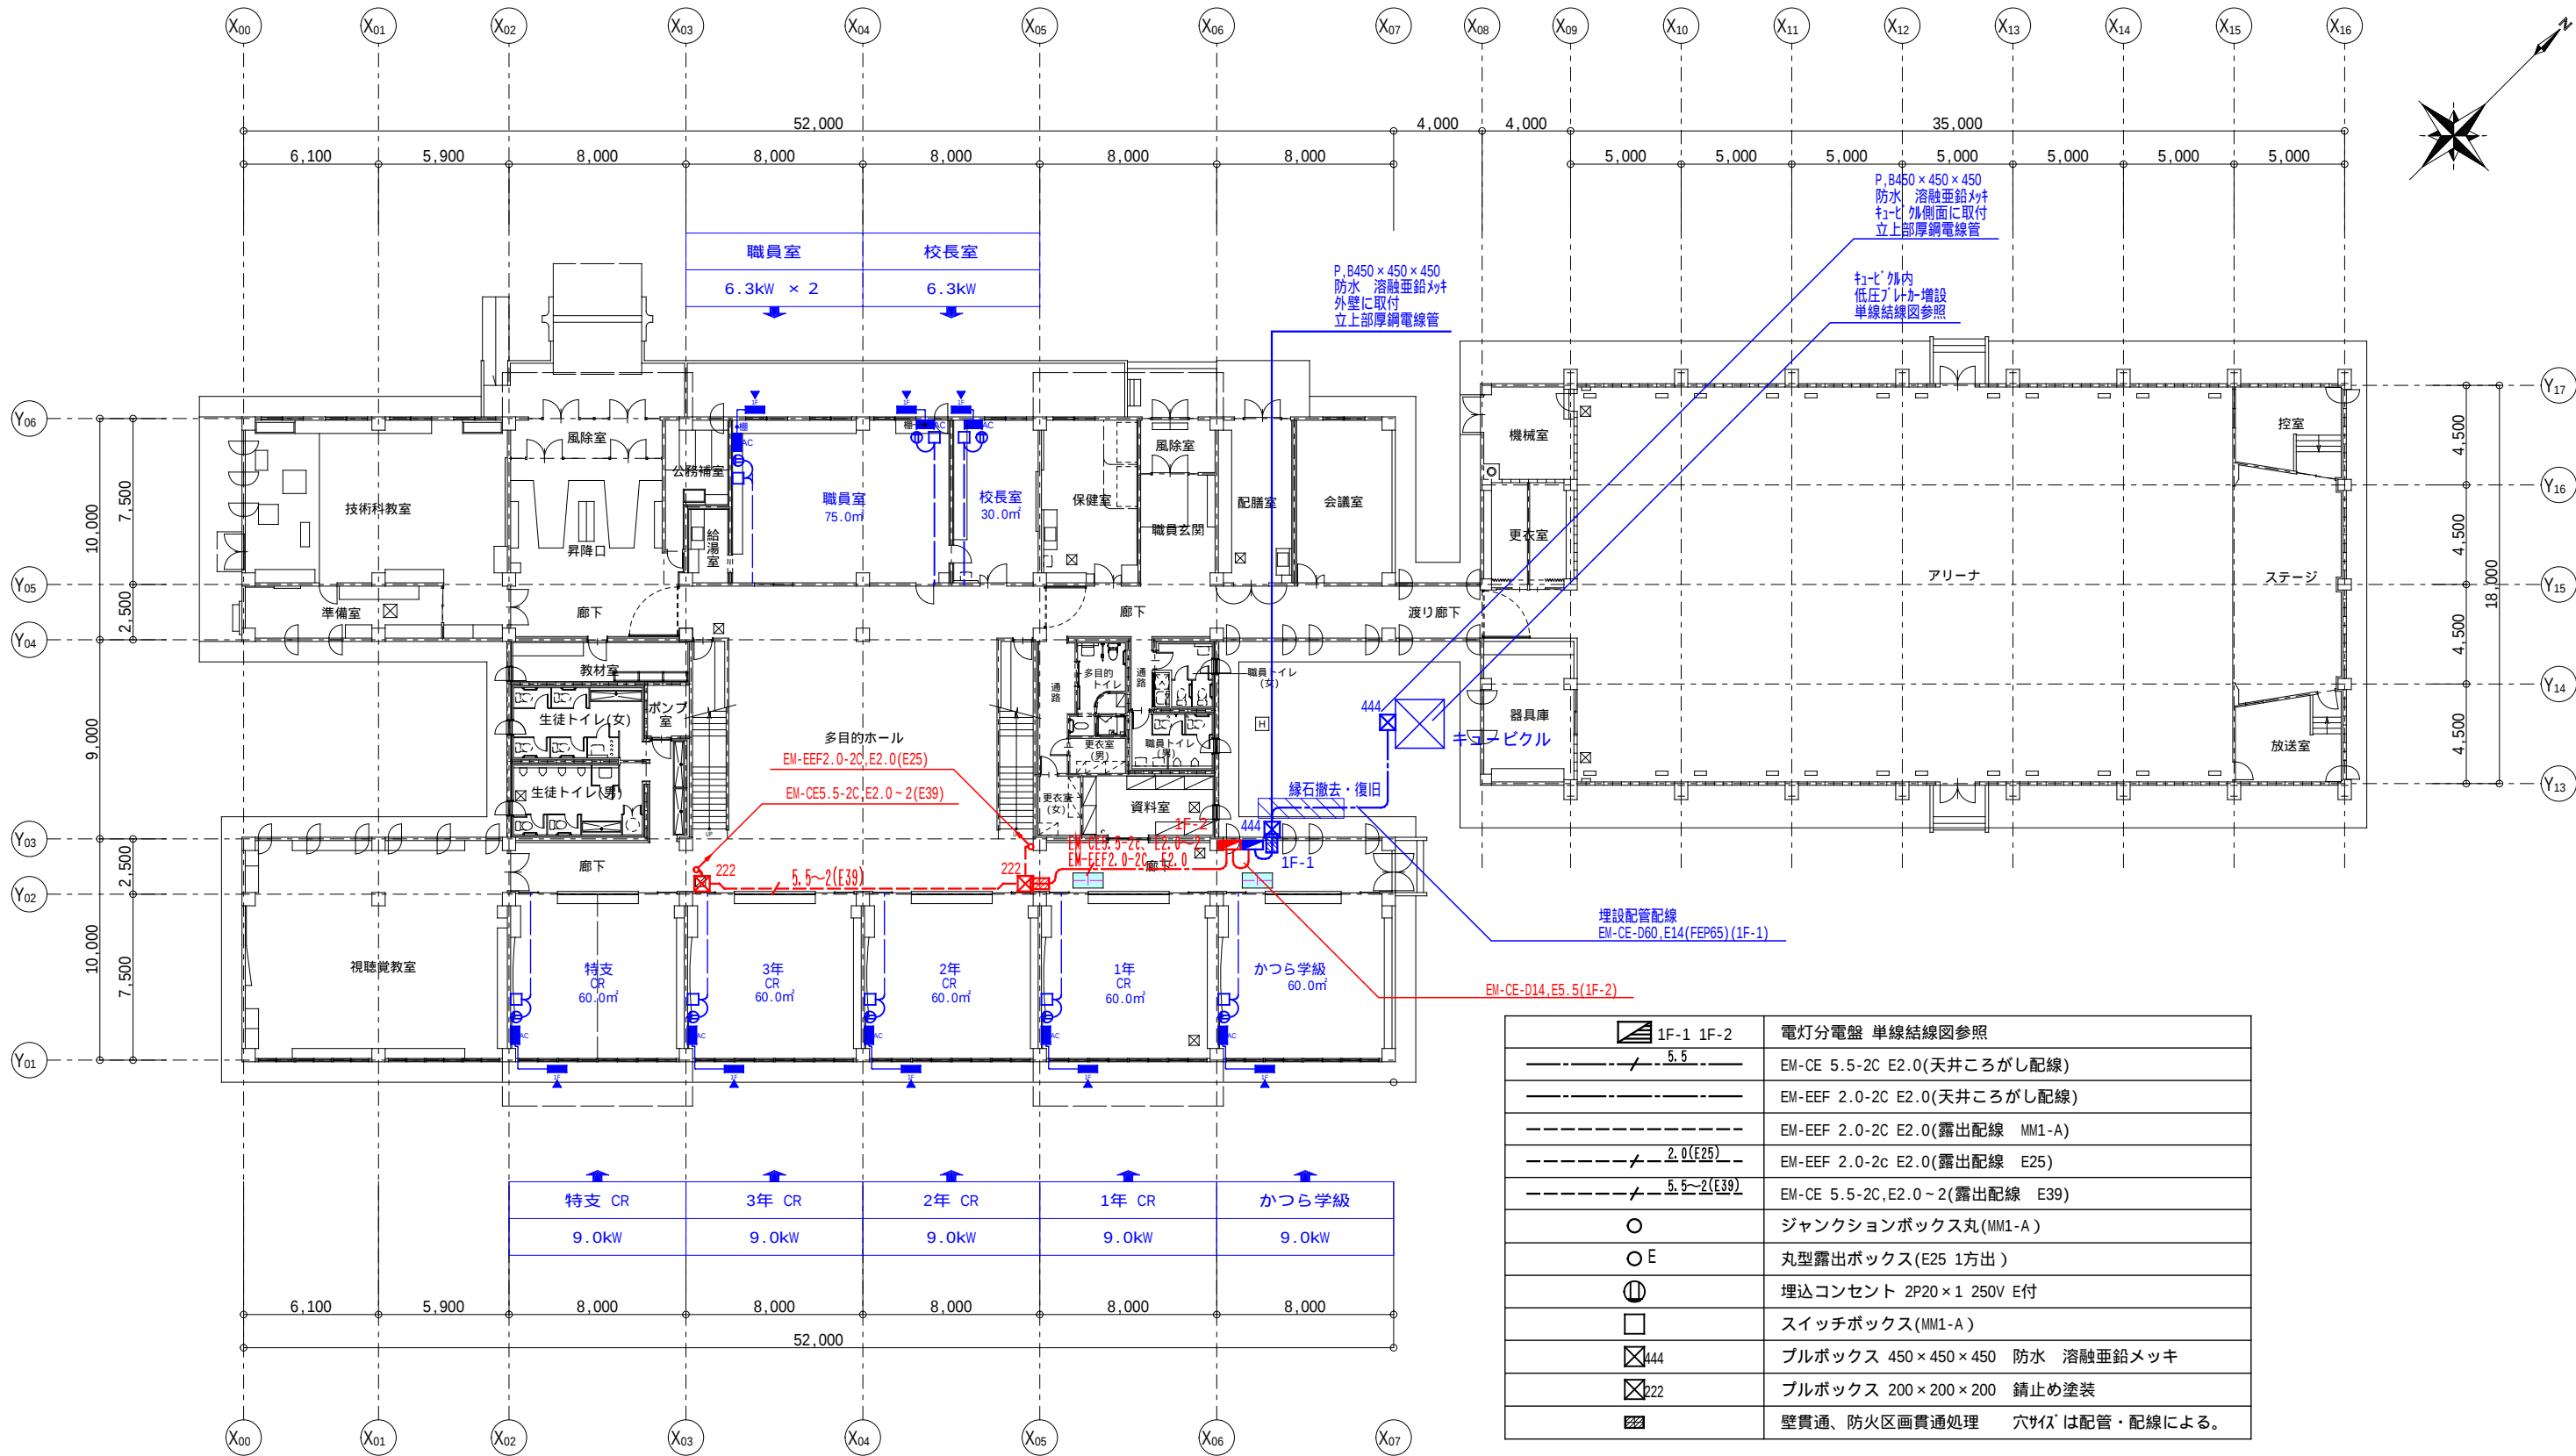

	電灯分電盤 単線結線図参照
	EM-CE 5.5-2C E2.0(天井ころがし配線)
	EM-EEF 2.0-2C E2.0(天井ころがし配線)
	EM-EEF 2.0-2C E2.0(露出配線 MM1-A)
	EM-EEF 2.0-2C E2.0(露出配線 E25)
	EM-CE 5.5-2C,E2.0~2(露出配線 E39)
	ジャンクションボックス丸(MM1-A)
	丸型露出ボックス(E25 1方出)
	埋込コンセント 2P20×1 250V E付
	スイッチボックス(MM1-A)
	プルボックス 450×450×450 防水 溶融亜鉛メッキ
	プルボックス 200×200×200 錆止め塗装
	壁貫通、防火区画貫通処理 穴サイズは配管・配線による。

注記1：室内外機間の電源接続は（EM-EEF2.0-3C）を使用し、スリムダクト隠蔽とする。

注記2：天井～コンセントの立下げ部はEM-EEF2.0-2C,E2.0(MM1-A) L=1.0mとする。

	化粧石膏ボードt9 取り外し・再取付 455×910
	天井点検口450角(アルミ枠) 新設
	天井点検口450角(既設)

青色 - 前回工事部分
赤色 - 今回追加工事部分

第四中学校

名称 工事名未定[第四中学校]

図面名

図面名 1階平面図（配線図） SCALE 1/300

網走市役所 建築課

課長 係長 設計 製図


設計年月

2026年7月

設計 株式会社 清和設計事務所

一級建築士事務所北海道知事登録(林)第78号
管理建築士 笹木勇一 一級建築士 (大臣)登録第151098号

NO
E
013-2

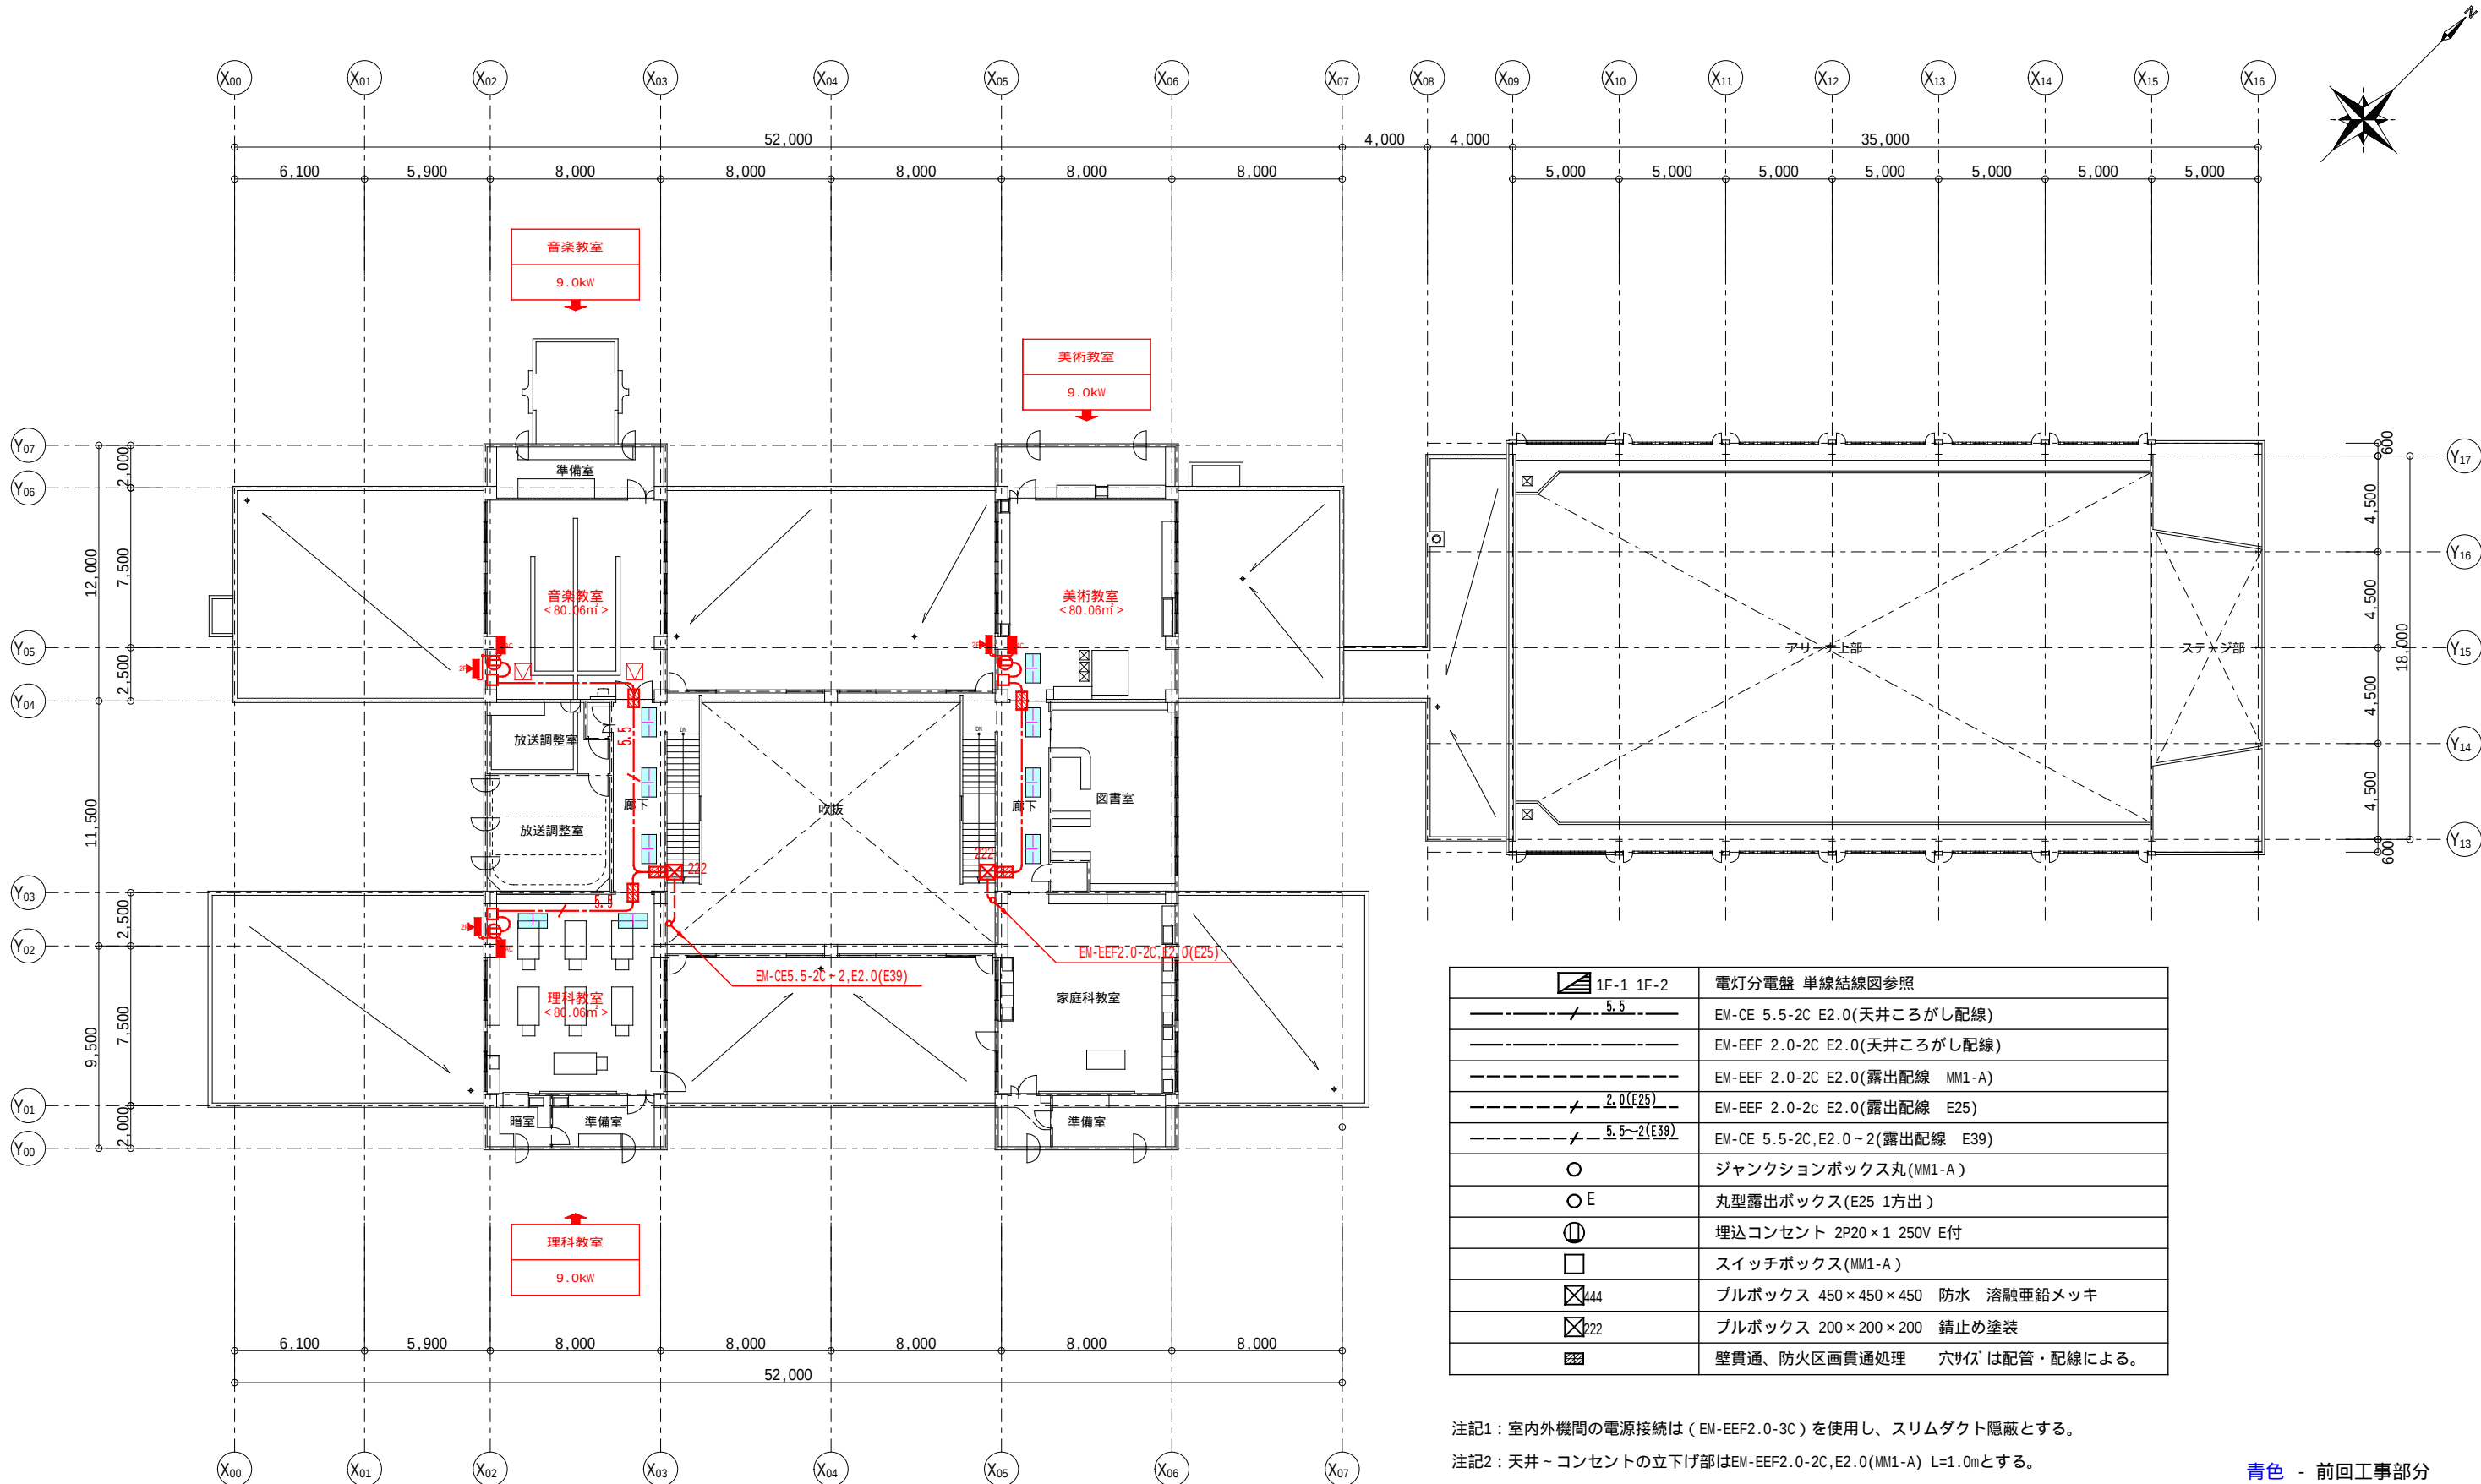

全体 2 階平面図 1/300

	電灯分電盤 単線結線図参照
	EM-CE 5.5-2C E2.0(天井ころがし配線)
	EM-EEF 2.0-2C E2.0(天井ころがし配線)
	EM-EEF 2.0-2C E2.0(露出配線 MM1-A)
	EM-EEF 2.0-2c E2.0(露出配線 E25)
	EM-CE 5.5-2C,E2.0~2(露出配線 E39)
	ジャンクションボックス丸(MM1-A)
	丸型露出ボックス(E25 1方出)
	埋込コンセント 2P20×1 250V E付
	スイッチボックス(MM1-A)
	ブルボックス 450×450×450 防水 溶融亜鉛メッキ
	ブルボックス 200×200×200 錆止め塗装
	壁貫通、防火区画貫通処理 穴サイズは配管・配線による。

注記1：室内外機間の電源接続は（EM-EEF2.0-3C）を使用し、スリムダクト隠蔽とする。

注記2：天井～コンセントの立下げ部はEM-EEF2.0-2C,E2.0(MM1-A) L=1.0mとする。

	化粧石膏ボードt9 取り外し・再取付 455×910
	天井点検口450角(アルミ枠) 新設
	天井点検口450角(既設)

青色 - 前回工事部分
赤色 - 今回追加工事部分

第四中学校

名 称

工事名未定[第四中学校]

図 面 名

図 面 名

2 階平面図（配線図）

SCALE 1/300

網走市役所 建築課

課長

係長

設計

製図

設計年月

設 計

株式会社 清和設計事務所

一級建築士事務所北海道知事登録(株)第78号
管理建築士 笹木勇一 一級建築士 (大臣)登録第151098号


N O

E


013-3

2026年7月

1F-1

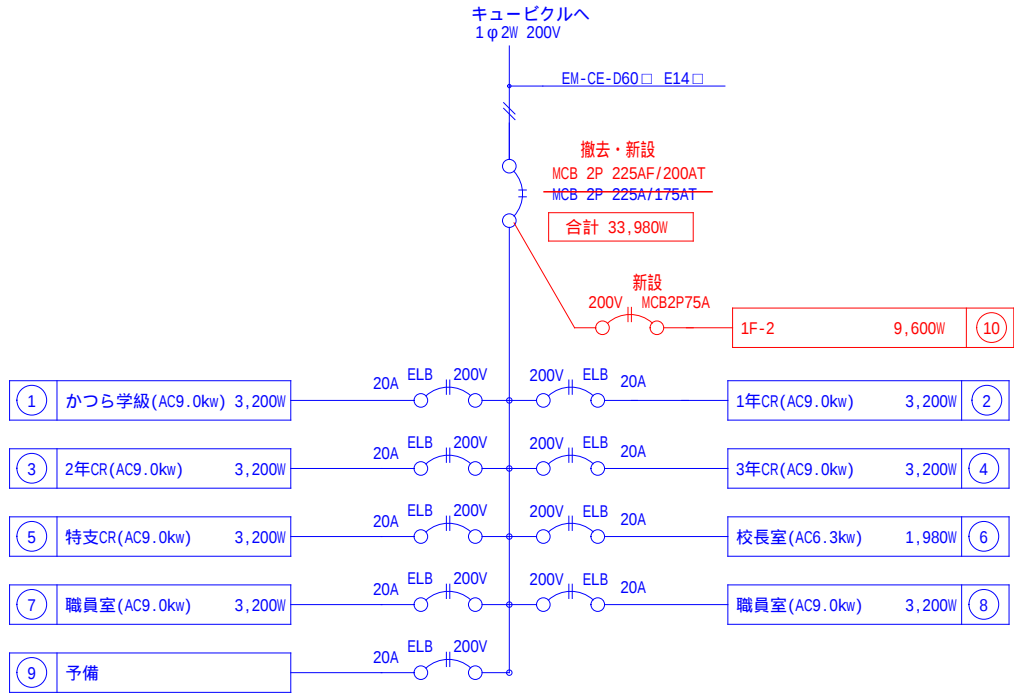

1F-2

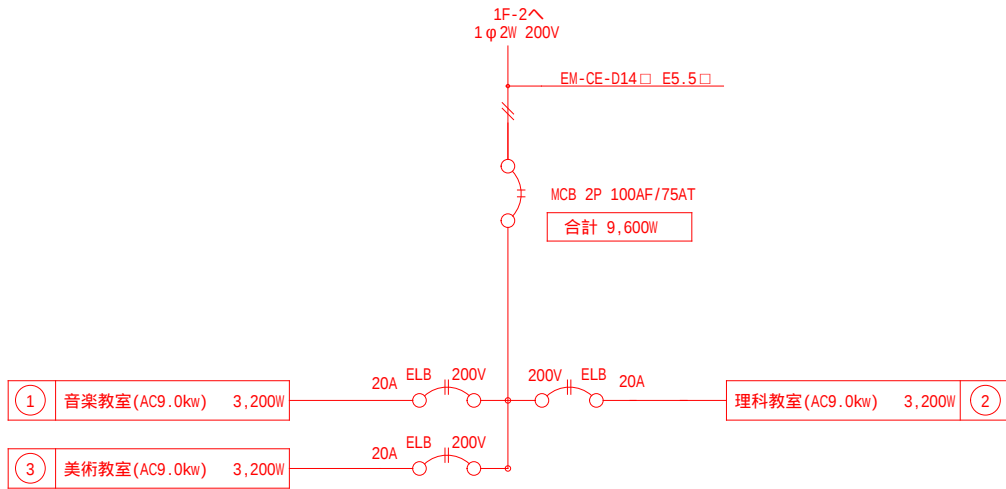

青色 - 前回工事部分
赤色 - 今回追加工事部分

第四中学校

名 称 工事名未定[第四中学校]

図 面 名
分電盤単線結線図 NON SCALE

網走市役所 建築課

課長	係長	設計	製図	設計年月	設 計	N O
				2026年7月	株式会社 清和設計事務所 一級建築士事務所北海道知事登録(株)第78号 管理建築士 笹木勇一 一級建築士 (大臣)登録第151098号	E / 013-5