




案内図


第五中学校：北海道網走市卯原内 4 1

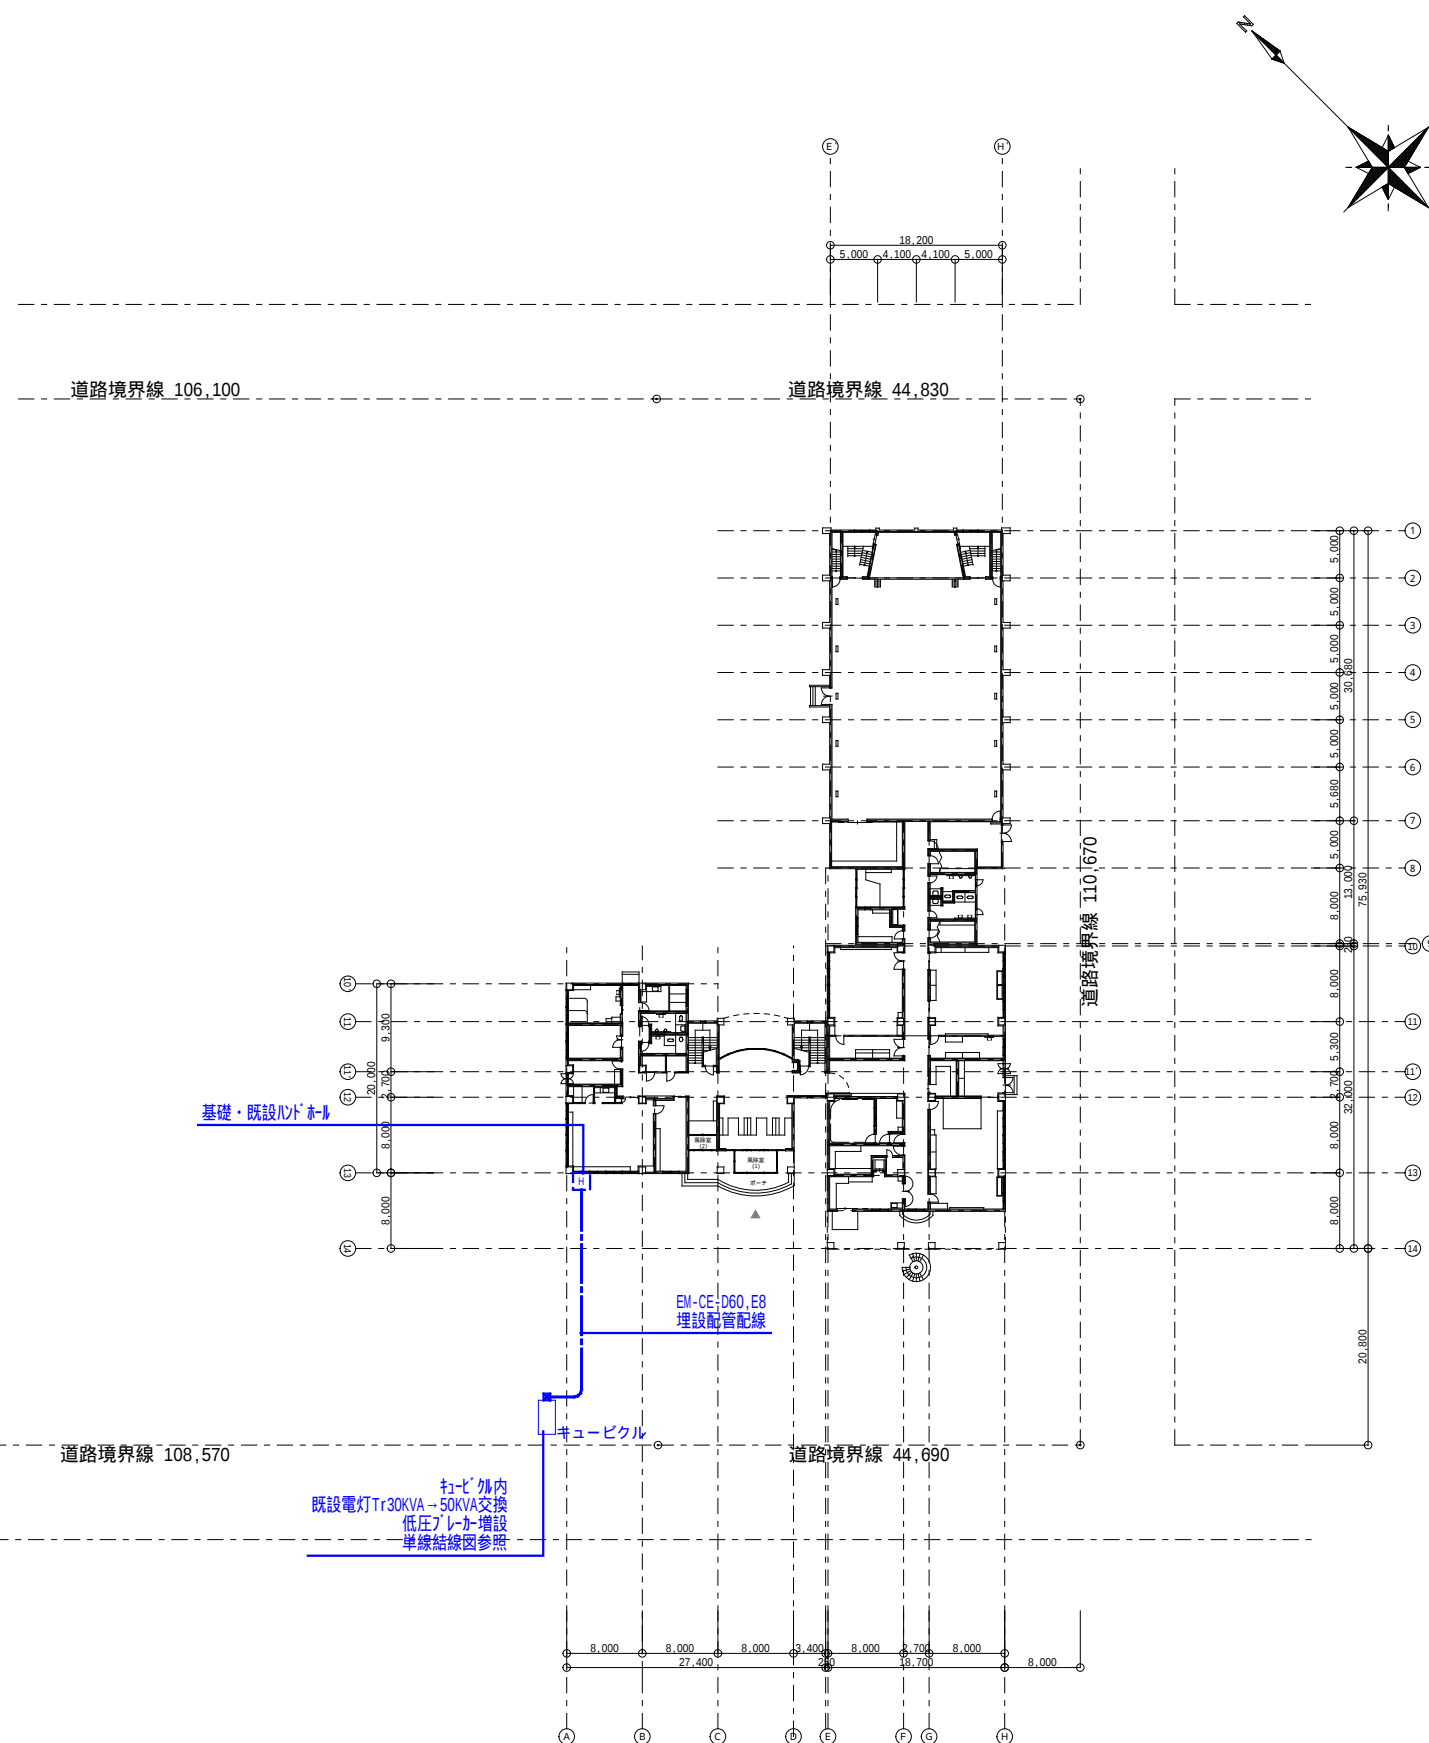

配置図 1/800

第五中学校

名 称	工事名未定[第五中学校]	図 面 名	網走市役所 建築課	課長	係長	設計	製図	設計年月 2026年7月	設 計 株式会社 清和設計事務所 一級建築士事務所北海道知事登録(株)第78号 管理建築士 笹木勇一 一級建築士 (大臣)登録第151098号	N O E 014-
		図 面 名		案内図・配置図	SCALE 1/800					

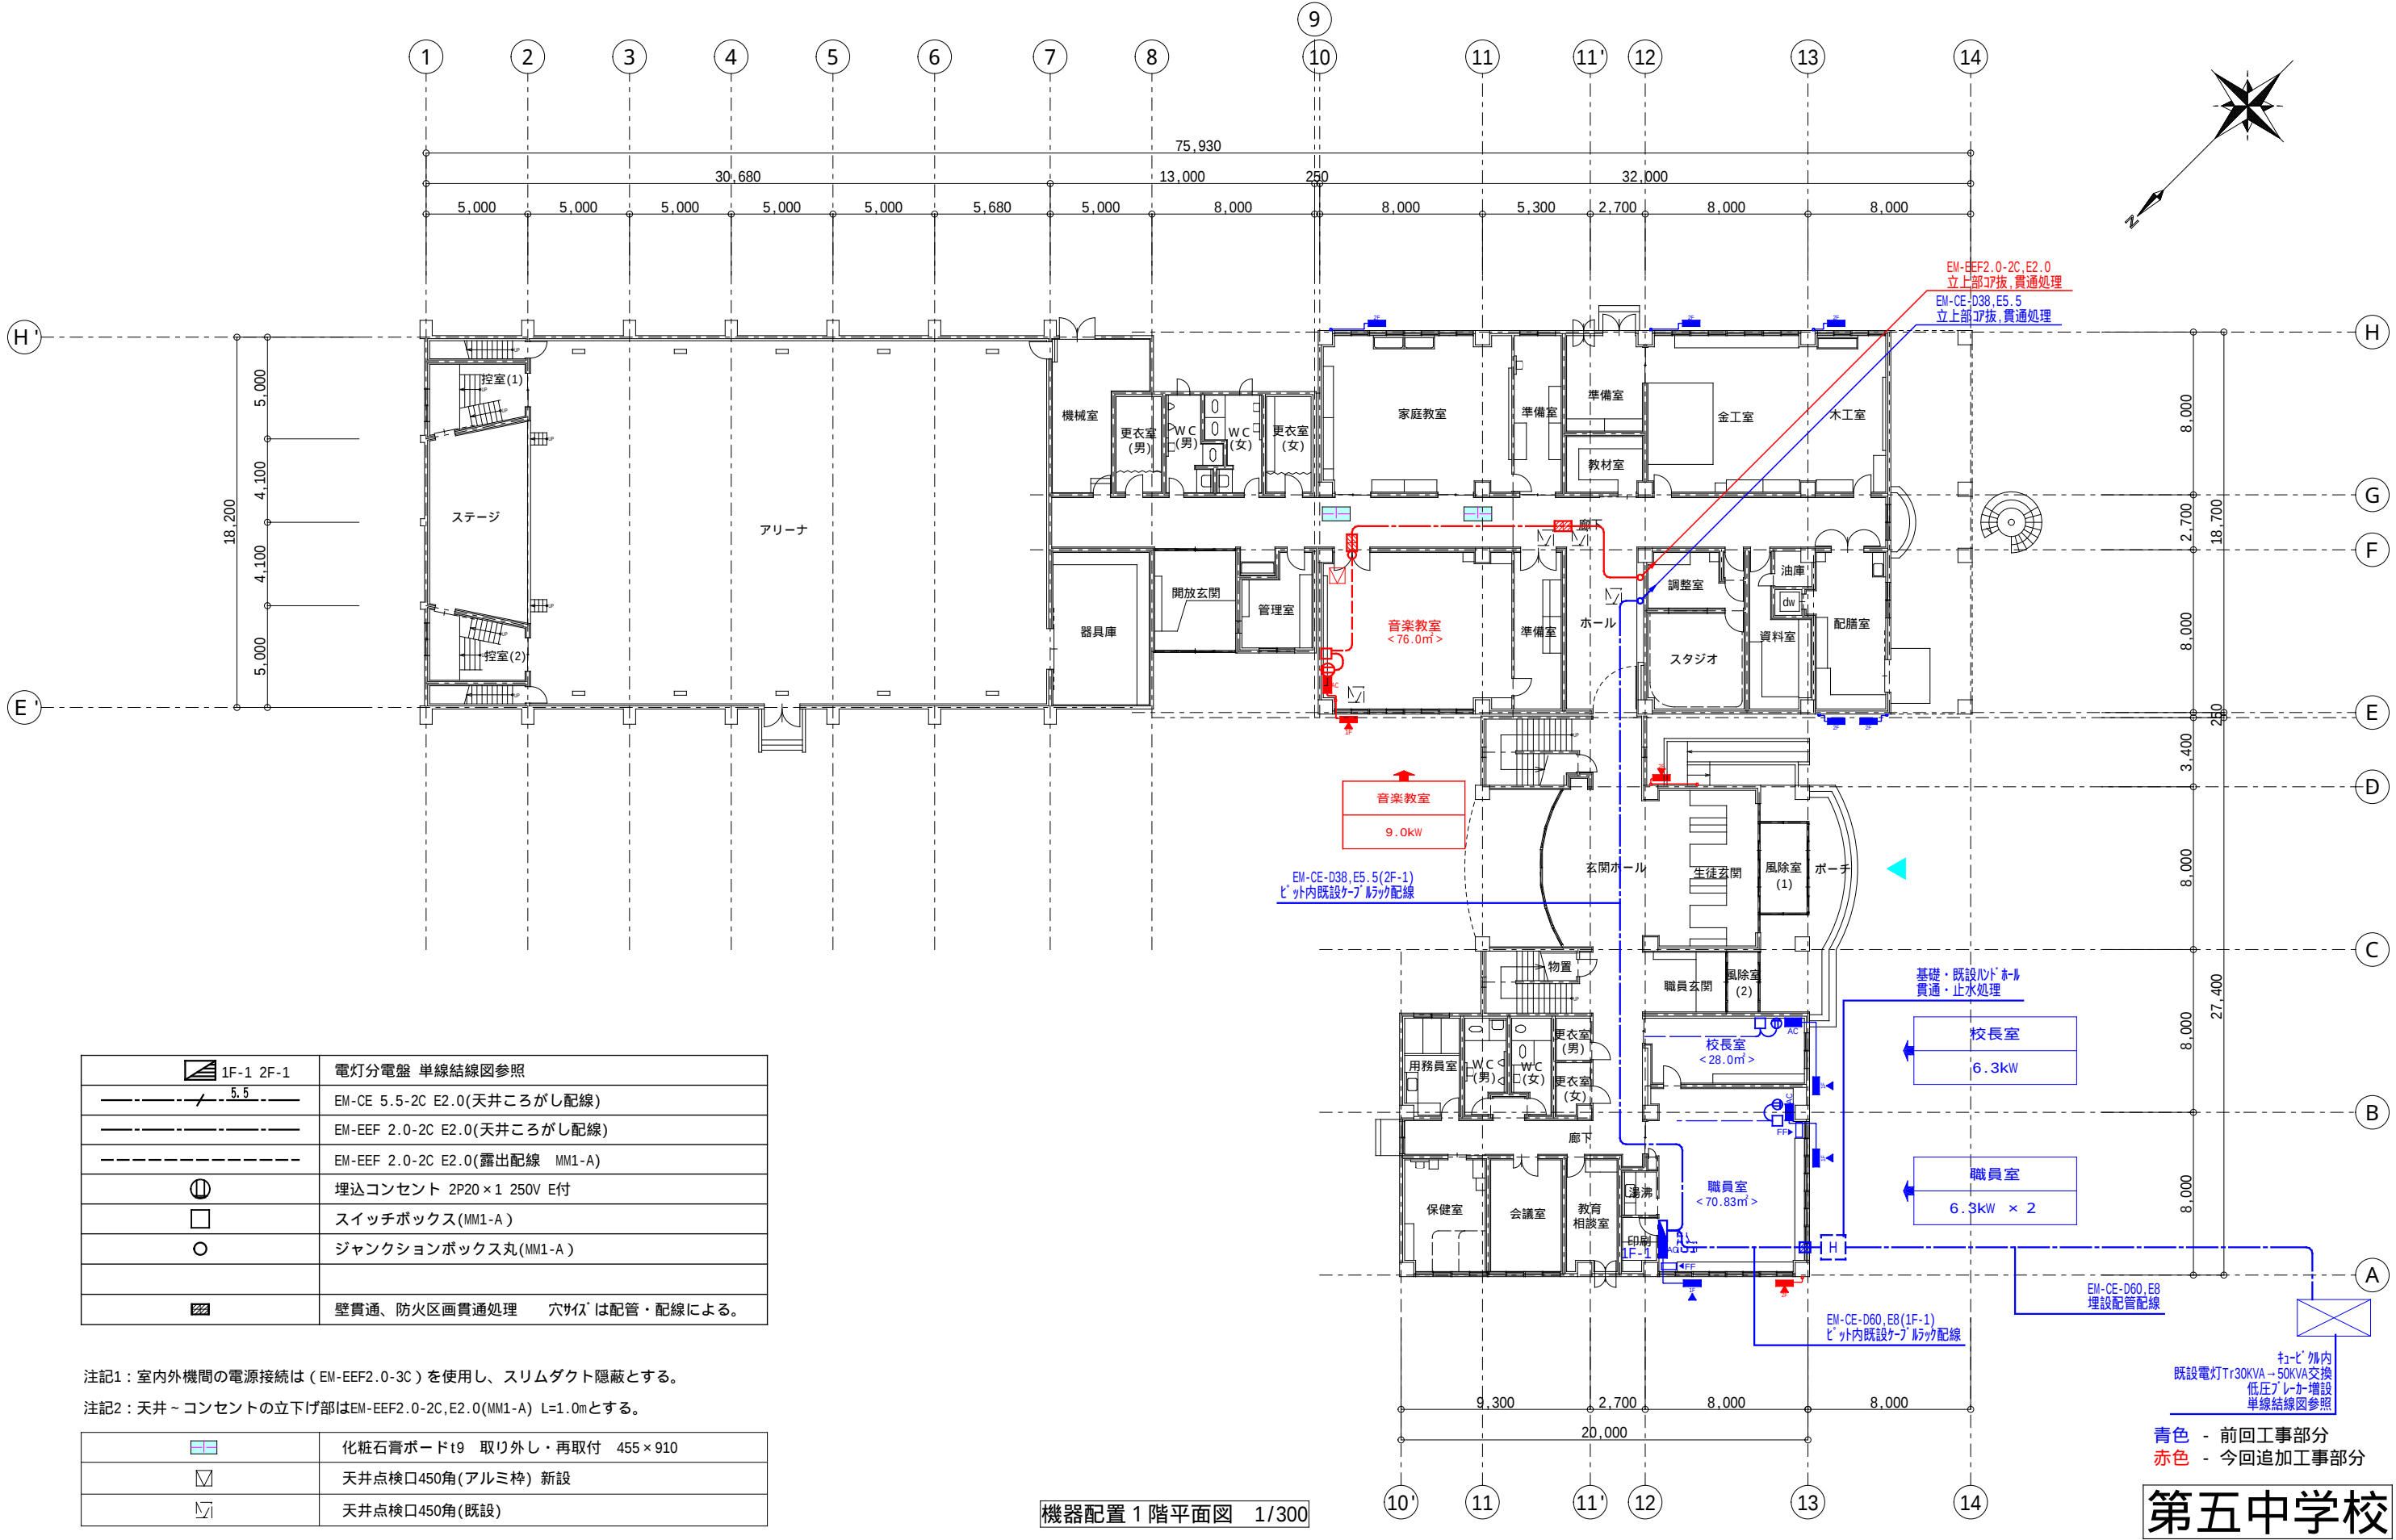


	電灯分電盤 単線結線図参照
	EM-CE 5.5-2C E2.0(天井ころがし配線)
	EM-EEF 2.0-2C E2.0(天井ころがし配線)
	EM-EEF 2.0-2C E2.0(露出配線 MM1-A)
	埋込コンセント 2P20×1 250V E付
	スイッチボックス(MM1-A)
	ジャンクションボックス丸(MM1-A)
	壁貫通、防火区画貫通処理 穴サイズは配管・配線による。

注記1：室内外機間の電源接続は（EM-EEF2.0-3C）を使用し、スリムダクト隠蔽とする。	
注記2：天井～コンセントの立下げ部はEM-EEF2.0-2C,E2.0(MM1-A) L=1.0mとする。	
	化粧石膏ボードt9 取り外し・再取付 455×910
	天井点検口450角(アルミ枠) 新設
	天井点検口450角(既設)

機器配置 1 階平面図 1/300

第五中学校

名 称	工事名未定[第五中学校]	図 面 名	網走市役所 建築課	課長	係長	設計	製図	設計年月	設 計 株式会社 清和設計事務所 一級建築士事務所北海道知事登録(株)第78号 管理建築士 笹木勇一 一級建築士 (大匠)登録第151098号	N O E 014-2
		図 面 名						2026年7月		

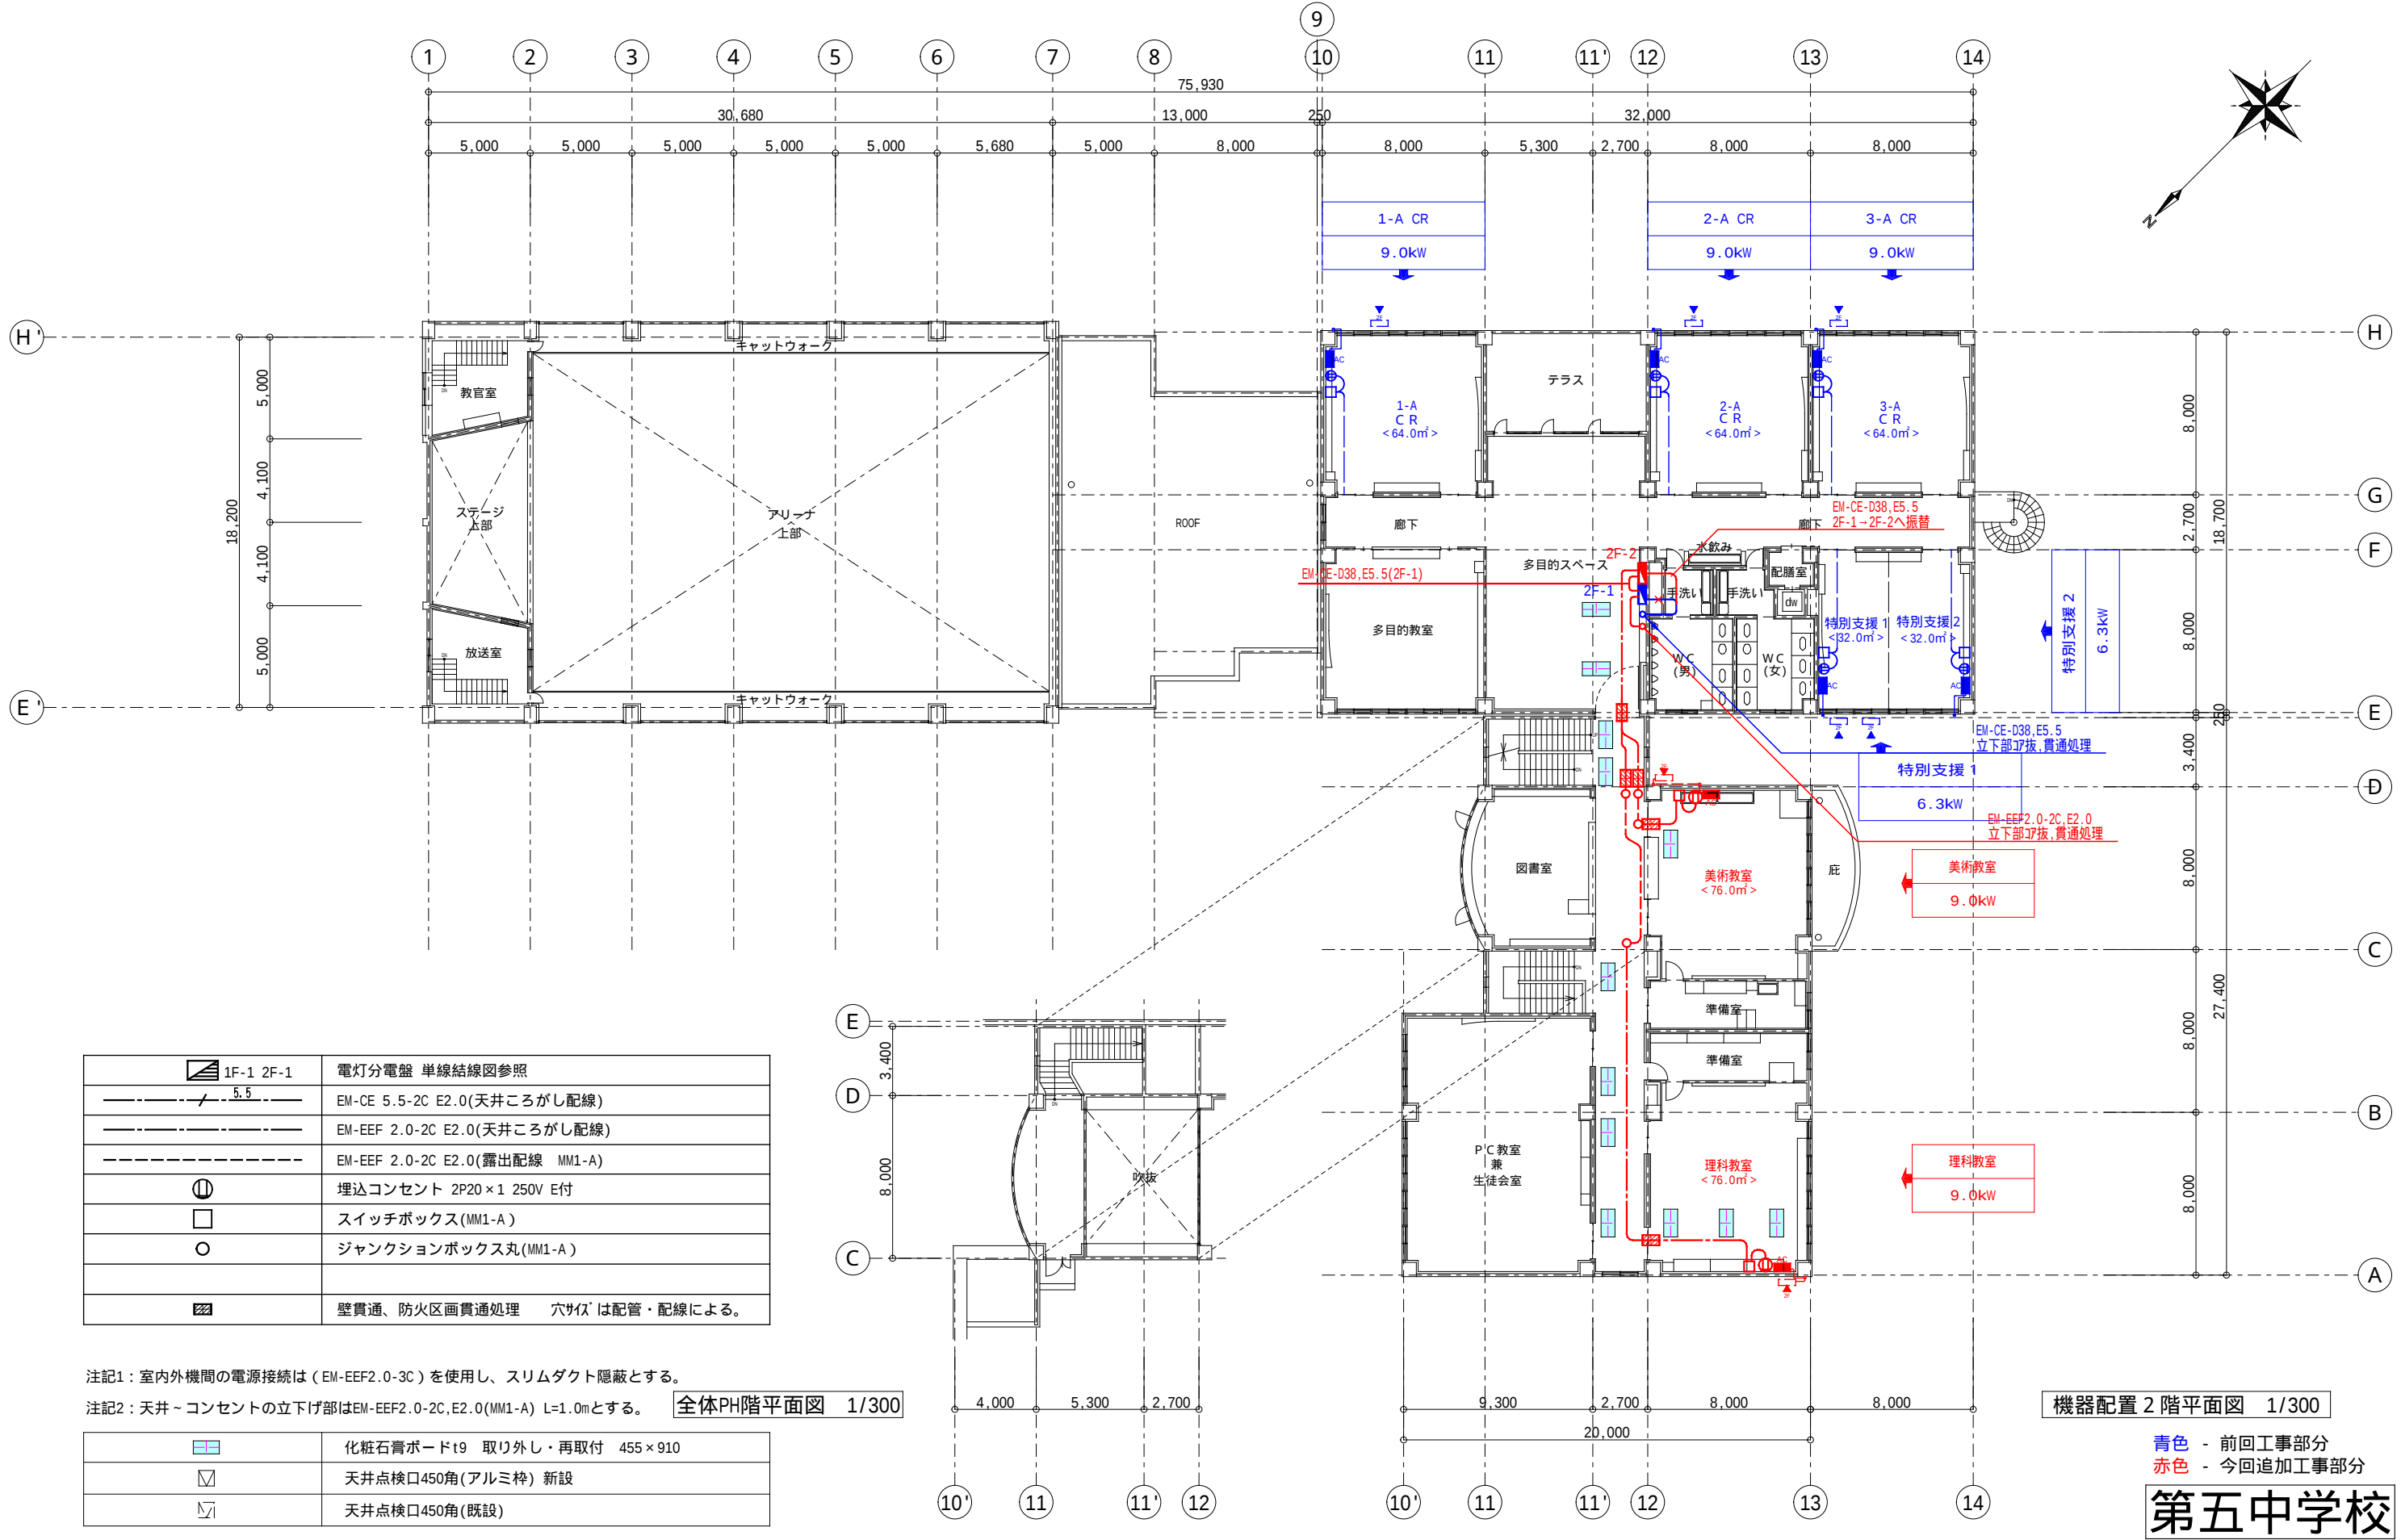

	電灯分電盤 単線結線図参照
	EM-CE 5.5-2C E2.0(天井ころがし配線)
	EM-EEF 2.0-2C E2.0(天井ころがし配線)
	EM-EEF 2.0-2C E2.0(露出配線 MM1-A)
	埋込コンセント 2P20×1 250V E付
	スイッチボックス(MM1-A)
	ジャンクションボックス丸(MM1-A)
	壁貫通、防火区画貫通処理 穴サイは配管・配線による。

注記1：室内外機間の電源接続は（EM-EEF2.0-3C）を使用し、スリムダクト隠蔽とする。
注記2：天井～コンセントの立下部はEM-EEF2.0-2C,E2.0(MM1-A) L=1.0mとする。

	化粧石膏ボードt9 取り外し・再取付 455×910
	天井点検口450角(アルミ枠) 新設
	天井点検口450角(既設)

名 称 工事名未定[第五中学校]

図 面 名


図 面 名 2 階平面図（配線図） SCALE 1/300

網走市役所 建築課

課長 係長 設計 製図
設計年月 2026年7月


設 計 株式会社 清和設計事務所
一級建築士事務所北海道知事登録(株)第78号
管理建築士 笹木勇一 一級建築士 (大臣)登録第151098号

N O
E 014-3

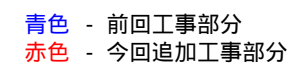


名 称	工事名未定[第五中学校]	図 面 名	網走市役所 建築課	課長	係長	設計	製図	設計年月	設 計	N O E / 014-4
		図 面 名		受変電設備単線結線図	NON SCALE					


1F-1

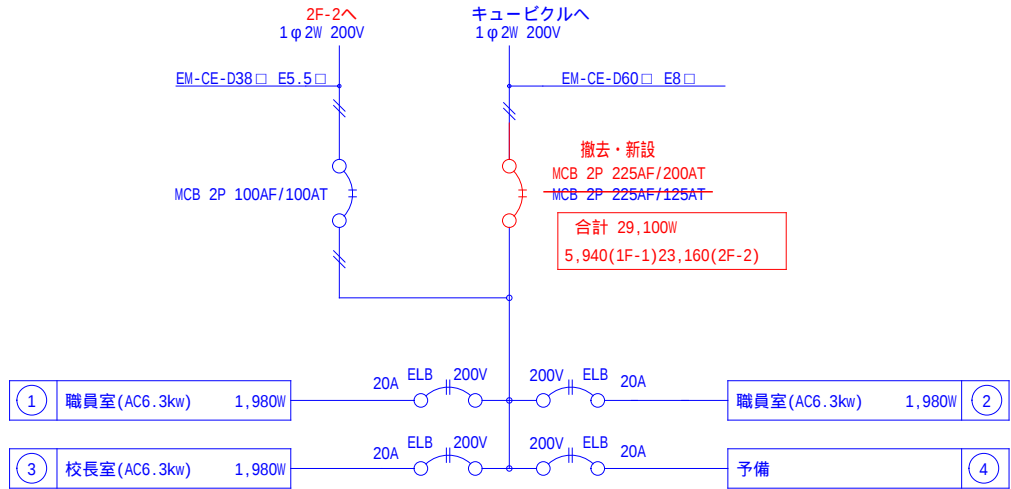

2F-1

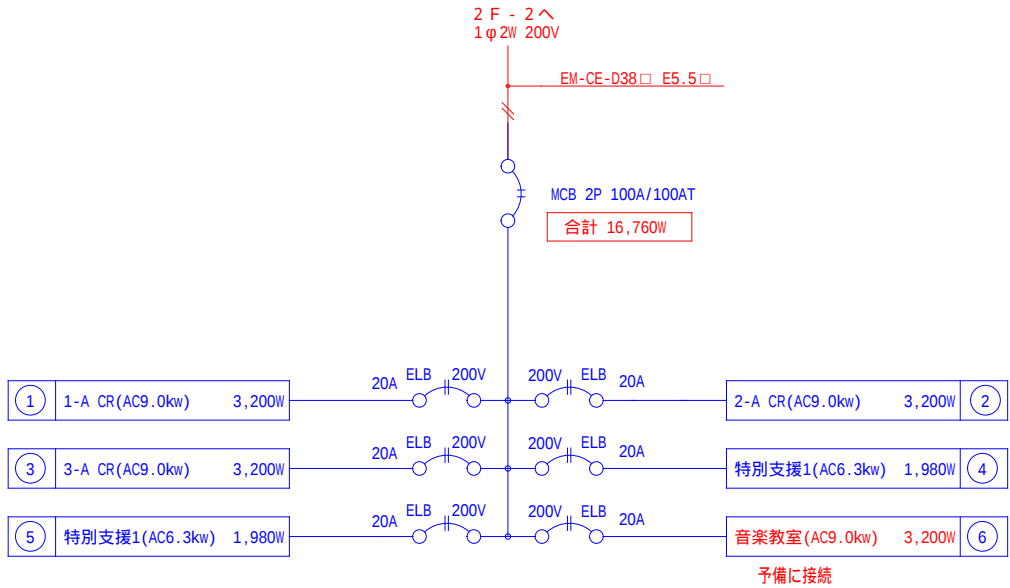

2F-2

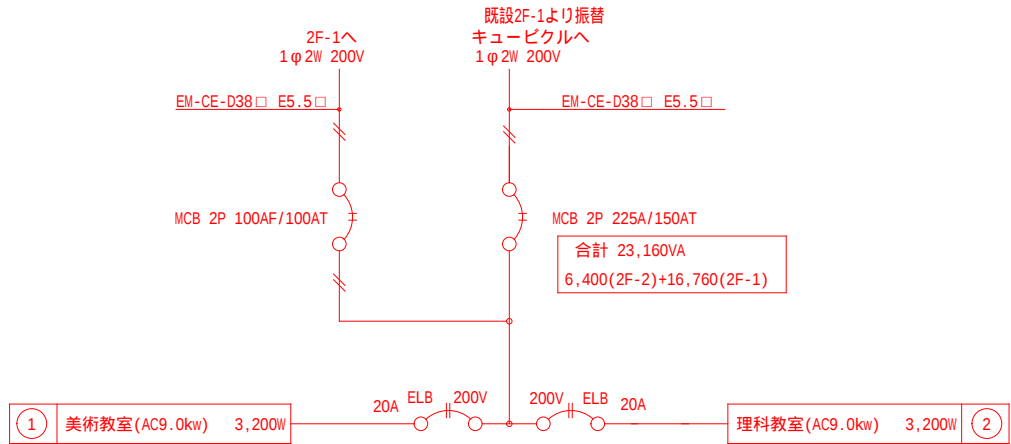

青色 - 前回工事部分
赤色 - 今回追加工事部分

第五中学校

名 称	工事名未定[第五中学校]	図 面 名	網走市役所 建築課	課長	係長	設計	製図	設計年月	設 計 株式会社 清和設計事務所 一級建築士事務所北海道知事登録(林)第78号 管理建築士 笹木勇一 一級建築士 (大臣)登録第151098号	N O E / 014-5
		図 面 名 分電盤単線結線図 NON SCALE								