

小中学校特別教室冷房設備設置機械設備工事（１工区）
（網走小・中央小・西小・西が丘小）

01 網走小学校

- M01-0 案内図・配置図
- M01-1 機器一覧表
- M01-2 機器配置 1 階平面図
- M01-3 機器配置 2 階平面図
- M01-4 機器配置 3 階平面図
- M01-5 機器配置立面図
- M01-6 冷房設備用配管に伴う付帯工事

02 中央小学校

- M02-0 案内図・配置図
- M02-1 機器一覧表
- M02-2 機器配置 1 階平面図
- M02-3 機器配置 2 階平面図
- M02-4 機器配置 3 階平面図
- M02-5 機器配置立面図
- M02-6 冷房設備用配管に伴う付帯工事

03 西小学校

- M03-0 案内図・配置図
- M03-1 機器一覧表
- M03-2 機器配置 1 階平面図
- M03-3 機器配置 2 階平面図
- M03-4 機器配置 3 階平面図
- M03-5 機器配置立面図
- M03-6 冷房設備用配管に伴う付帯工事

04 西が丘小学校

- M04-0 案内図・配置図
- M04-1 機器一覧表
- M04-2 機器配置 1 階平面図
- M04-3 機器配置 2 階平面図
- M04-4 機器配置立面図
- M04-5 冷房設備用配管に伴う付帯工事


名 称	小中学校特別教室冷房設備設置機械設備工事（１工区） （網走小・中央小・西小・西が丘小）	図 面 名		網走市役所 建築課	課長	係長	設計	製図	設計年月	設 計 株式会社 清和設計事務所 一級建築士事務所北海道知事登録(特)第78号 管理建築士 佐木勇一 一級建築士 (大臣)登録第151098号	N O M / 00
		図 面 名	リ ス ト						2026年 7月		








青色 - 前回工事部分
赤色 - 今回追加工事部分

網走小学校

名 称	小中学校特別教室冷房設備設置機械設備工事（1工区）[網走小学校]	図 面 名		網走市役所 建築課	課長	係長	設計	製図	設計年月	設 計 株式会社 清和設計事務所 一級建築士事務所北海道知事登録(特)第78号 管理建築士 佐木勇一 一級建築士 (大臣)登録第151098号	N O M / 01-2
		図 面 名	機器配置 1 階平面図		SCALE 1/400						

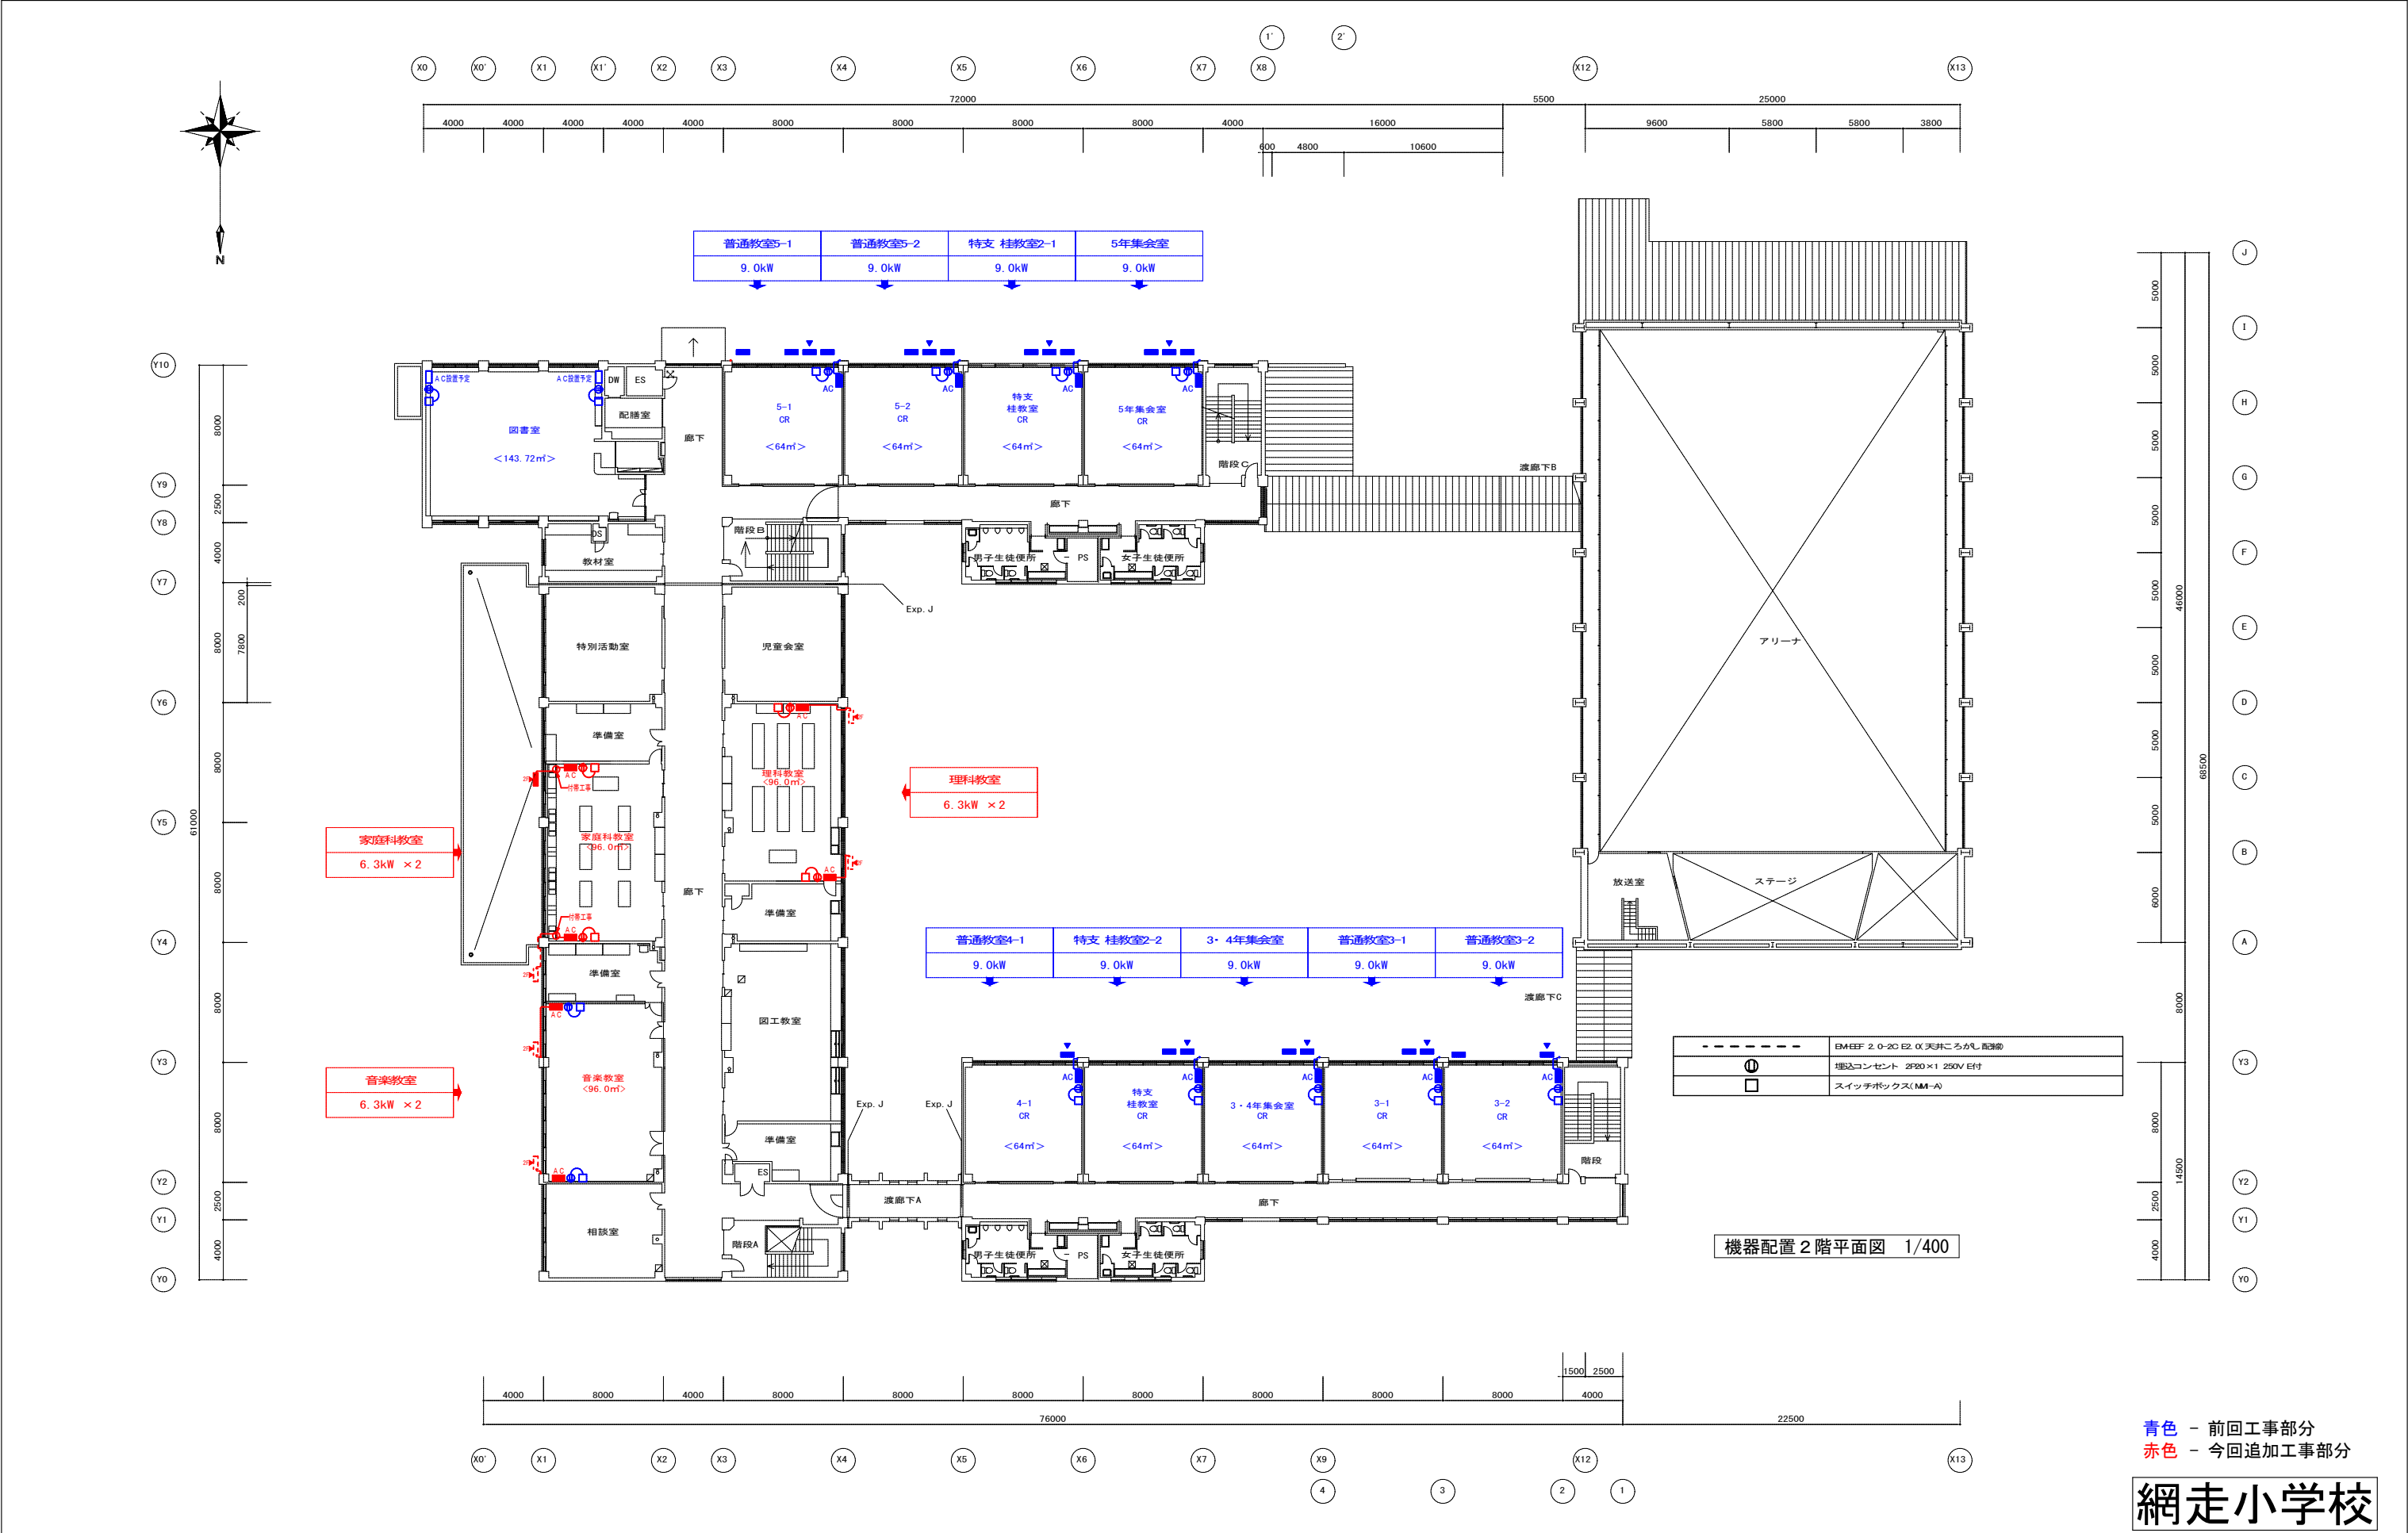


名 称	小中学校特別教室冷房設備設置機械設備工事（1工区）[網走小学校]	図 面 名			網走市役所 建築課	課長	係長	設計	製図	設計年月	設 計	N O M 01-3
		図 面 名										
		機器配置 2 階平面図			SCALE 1/400					2026年7月	株式会社 清和設計事務所 一級建築士事務所北海道知事登録(特)第78号 管理建築士 佐木勇一 一級建築士 (大臣)登録第151098号	

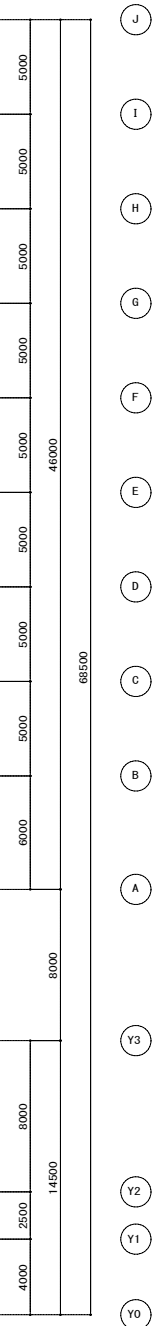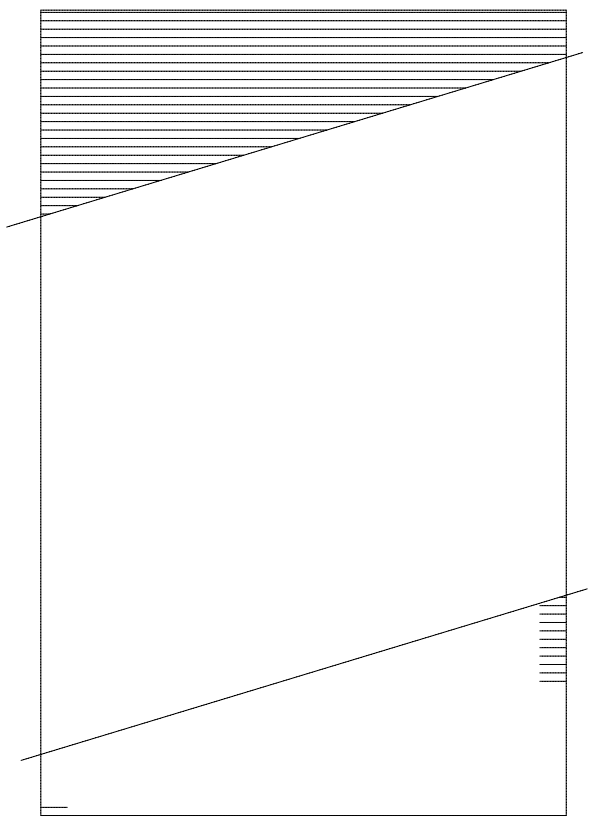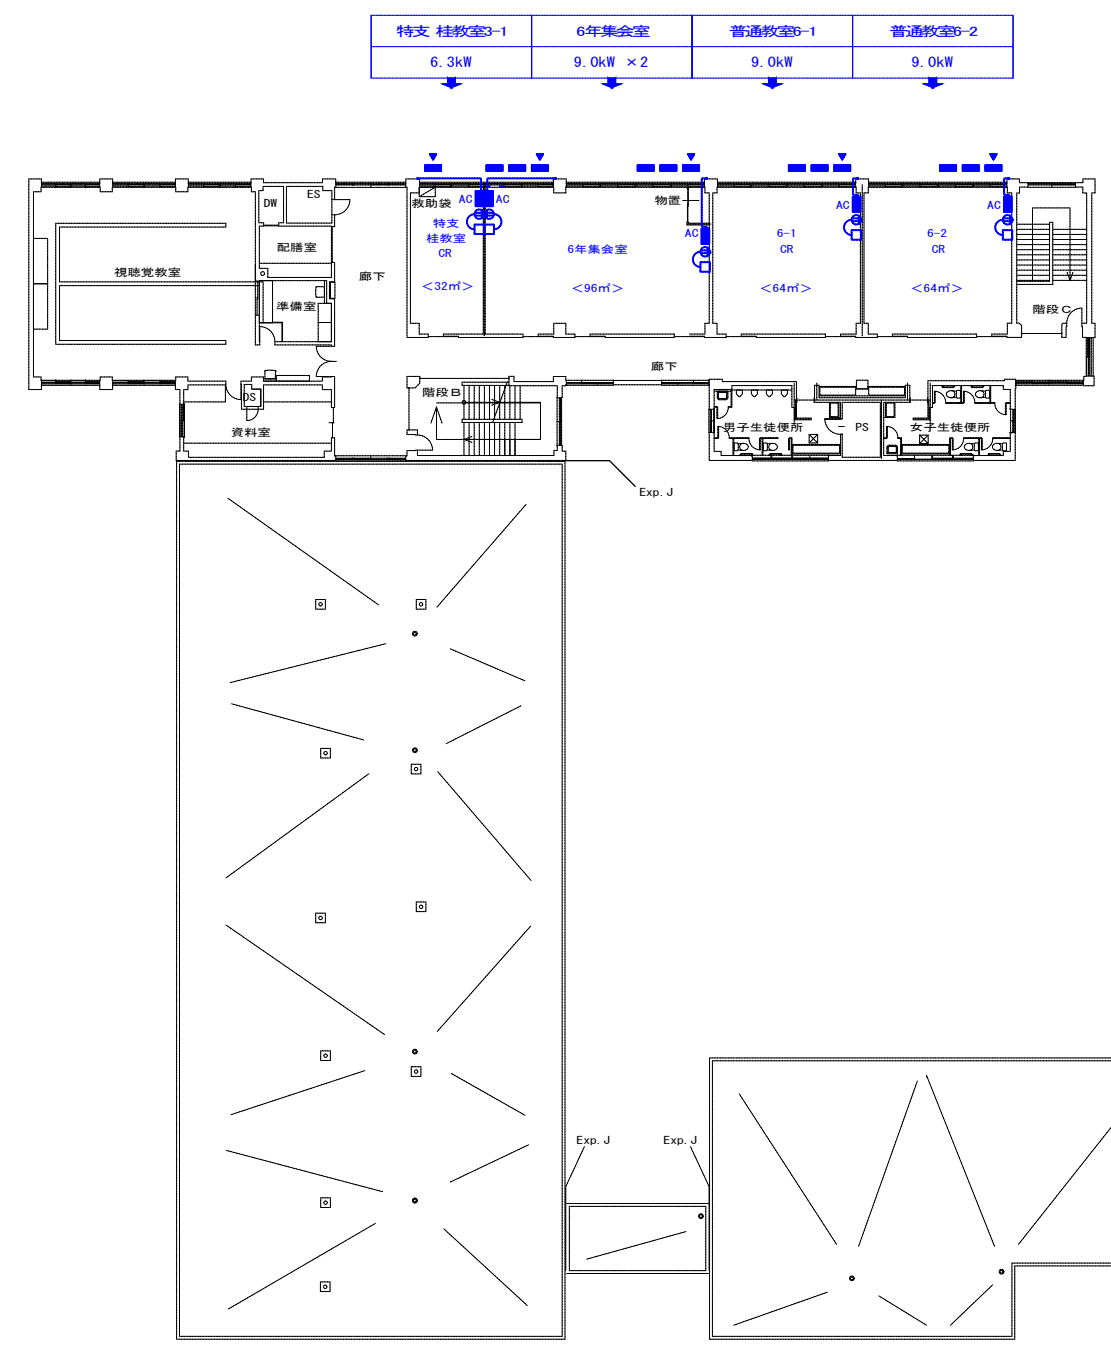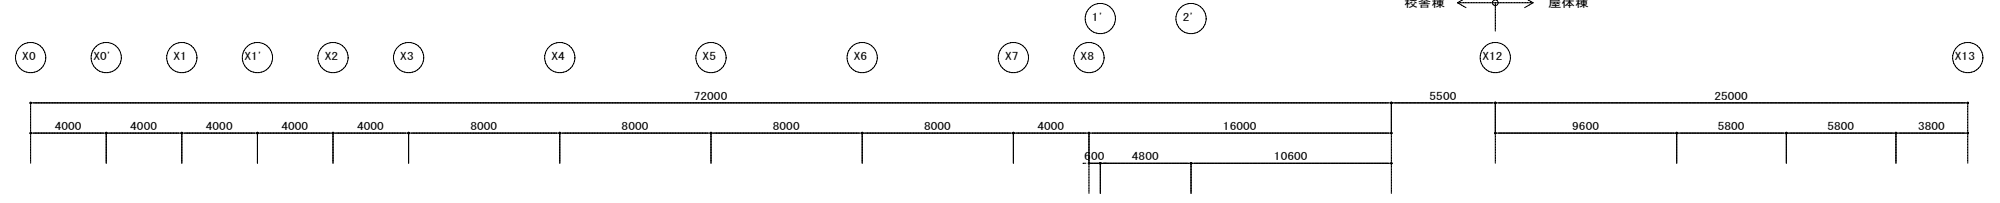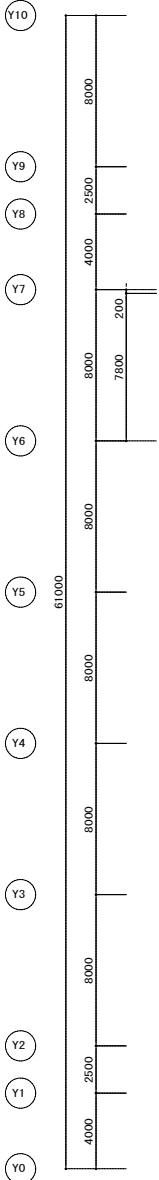

-----	EMEEF 2.0-2G E2.0天井ころがし配線
①	埋込コンセント 2P20×1 250V E付
□	スイッチボックス(NM-A)


機器配置 3 階平面図 1/400

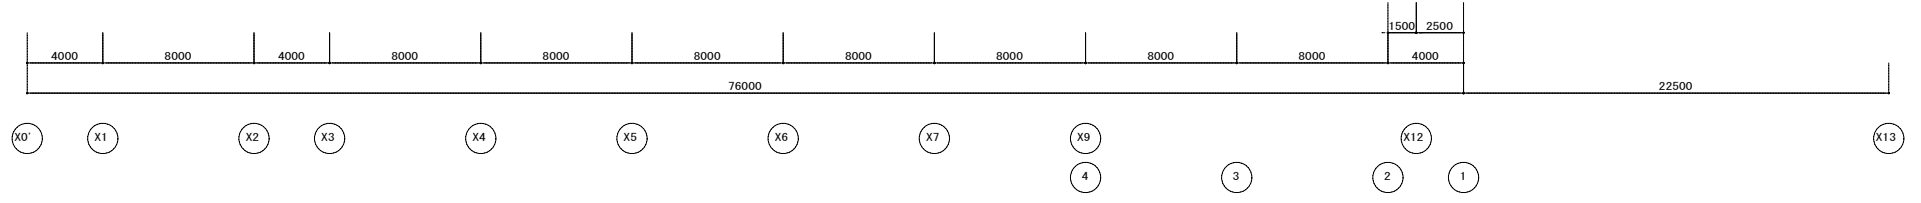

青色 - 前回工事部分
赤色 - 今回追加工事部分

網走小学校

名 称	小中学校特別教室冷房設備設置機械設備工事（1工区）[網走小学校]	図 面 名	機器配置 3 階平面図	SCALE 1/400	網走市役所 建築課	課長	係長	設計	製図	設計年月	設 計	株式会社 清和設計事務所 一級建築士事務所北海道知事登録(特)第78号 管理建築士 佐木勇一 一級建築士 (大臣)登録第151098号	N O M 01-4
		図 面 名											

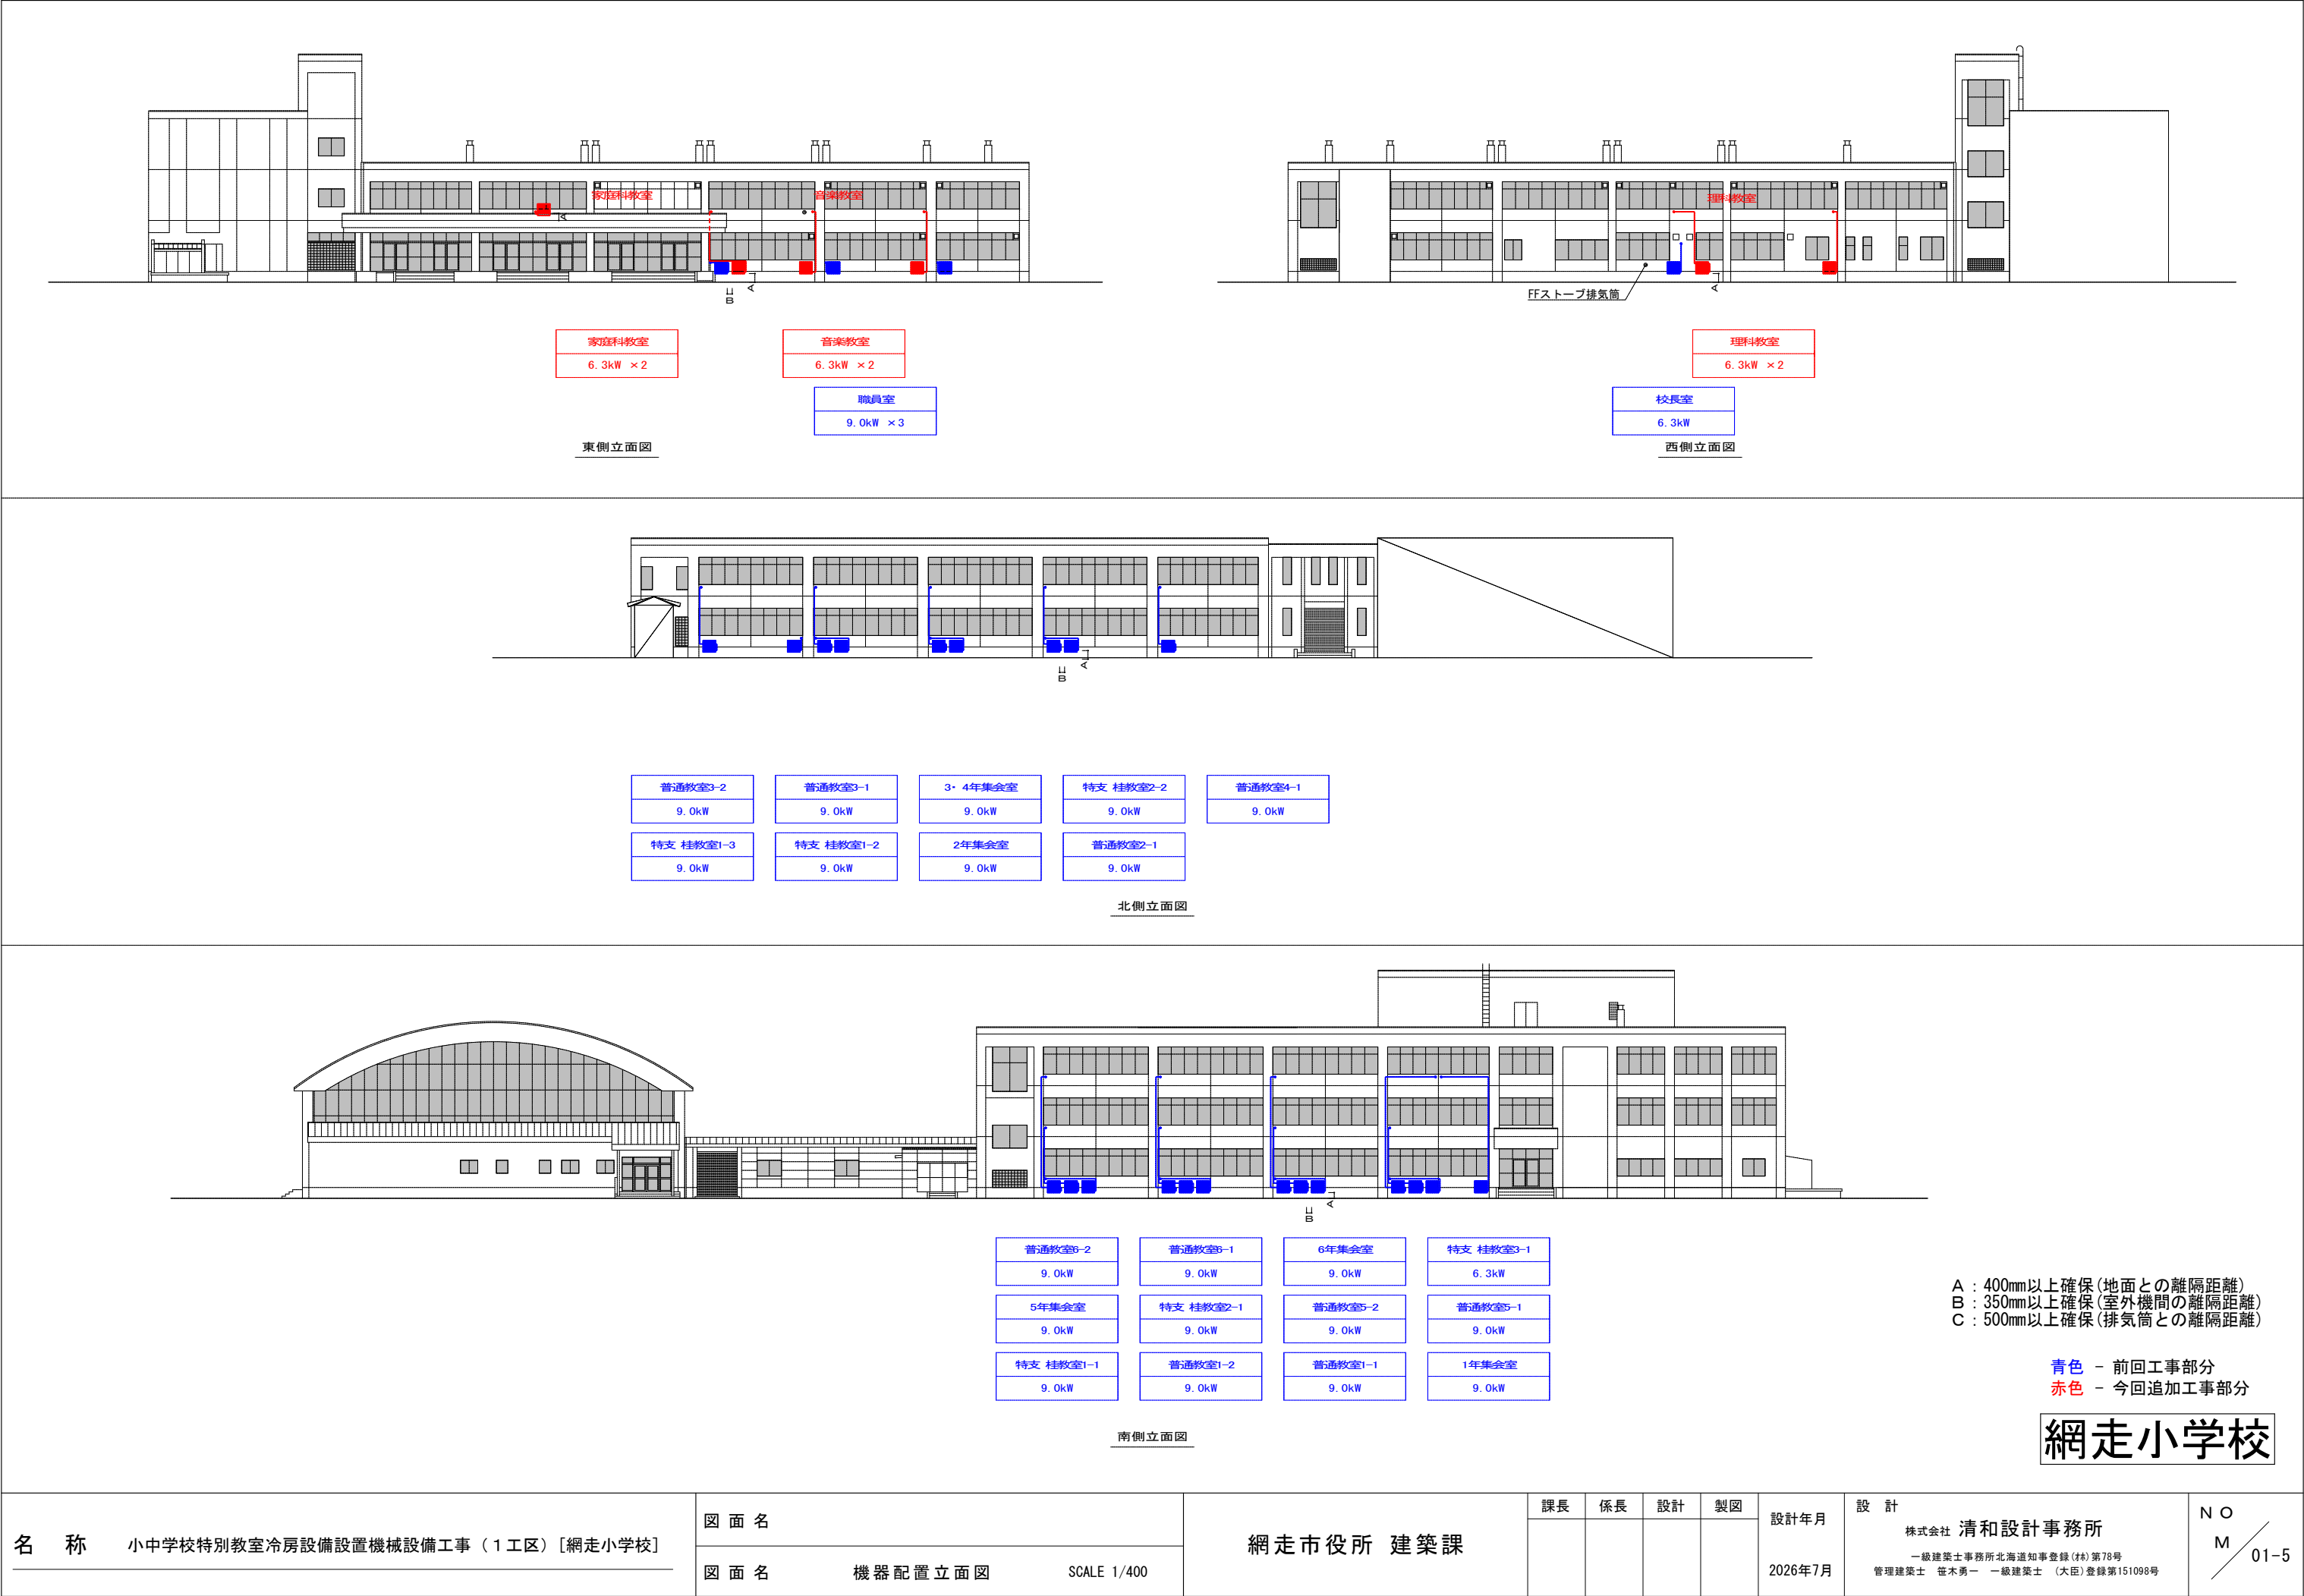

■ 配管用既設棚板穴開け(90φ程度)


網走小学校	
家庭科教室 計2ヶ所	
	

網走小学校

名 称	小中学校特別教室冷房設備設置機械設備工事（1工区）[網走小学校]	図 面 名	網走市役所 建築課	課長	係長	設計	製図	設計年月	設 計	株式会社 清和設計事務所 一級建築士事務所北海道知事登録(材)第78号 管理建築士 佐木勇一 一級建築士 (大臣)登録第151098号	N O M / 01-6
		図 面 名		冷房設備用配管に伴う付帯工事	NON SCALE						



中央小学校：網走市向陽ヶ丘4丁目67-1

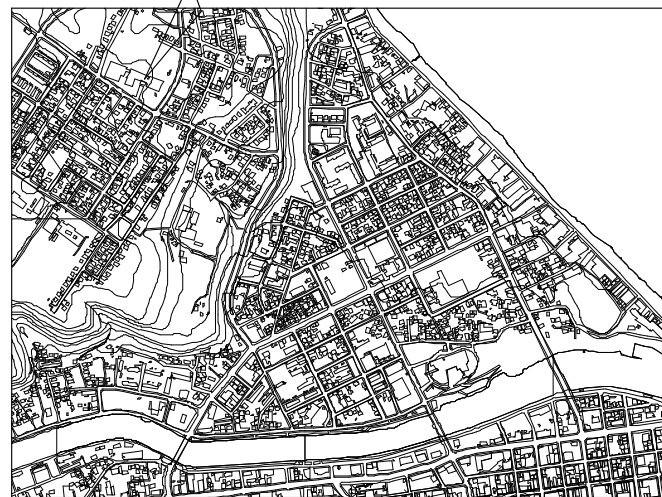


案内図

配置図 SCALE 1/600


青色 - 前回工事部分
赤色 - 今回追加工事部分




中央小学校

名 称	小中学校特別教室冷房設備設置機械設備工事（1工区）[中央小学校]	図 面 名	網走市役所 建築課	課長	係長	設計	製図	設計年月	設 計 株式会社 清和設計事務所 一級建築士事務所北海道知事登録(材)第78号 管理建築士 佐木勇一 一級建築士 (大臣)登録第151098号	N O M 02-0
		図 面 名 案内図・配置図 SCALE 1/600						2026年7月		

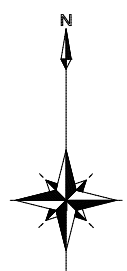

	ルームエアコン 室内機
	ルームエアコン 室外機
	増込コンセント 2F20×1 250V E付
	スイッチボックス (M-A)

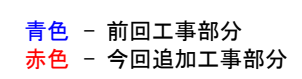

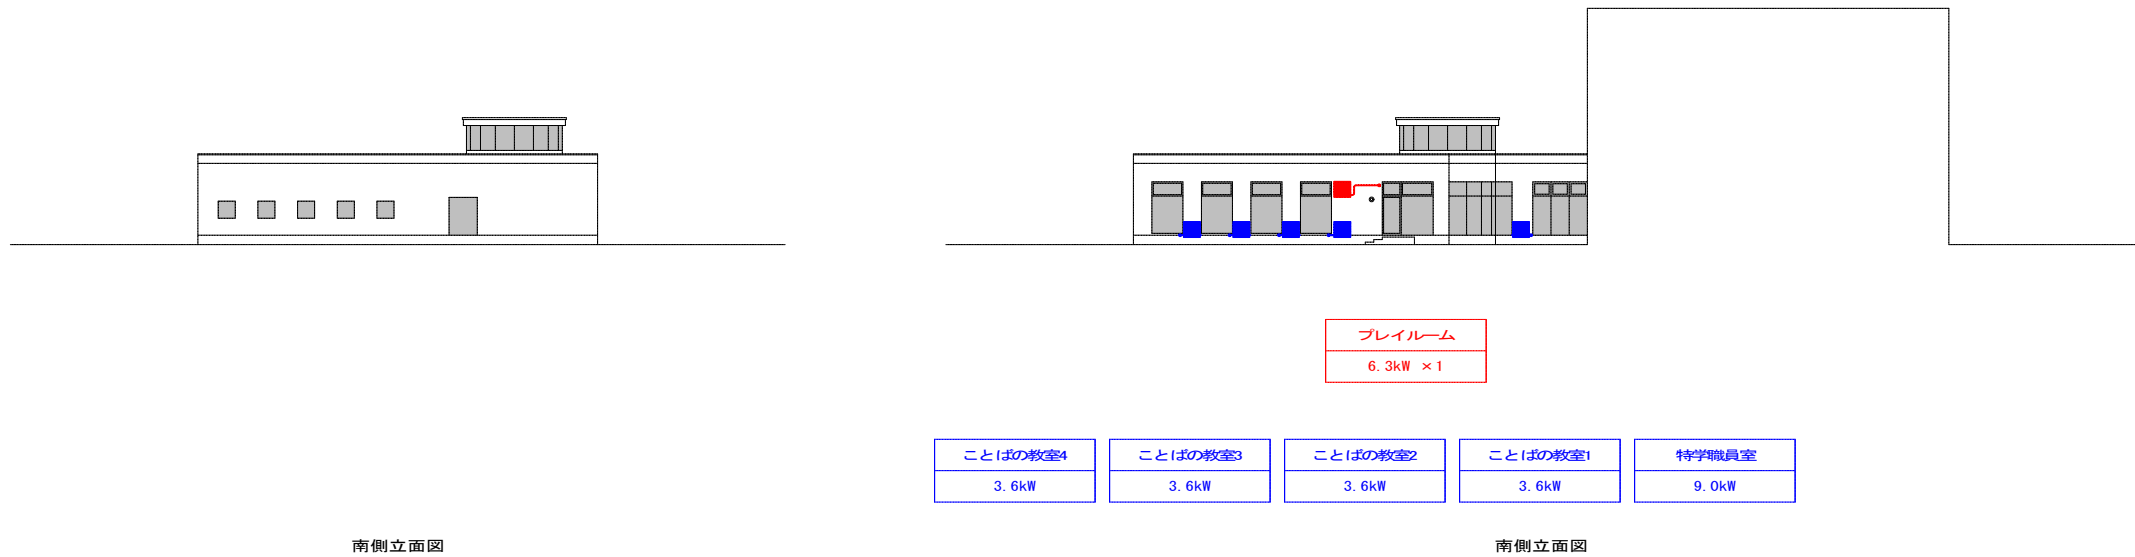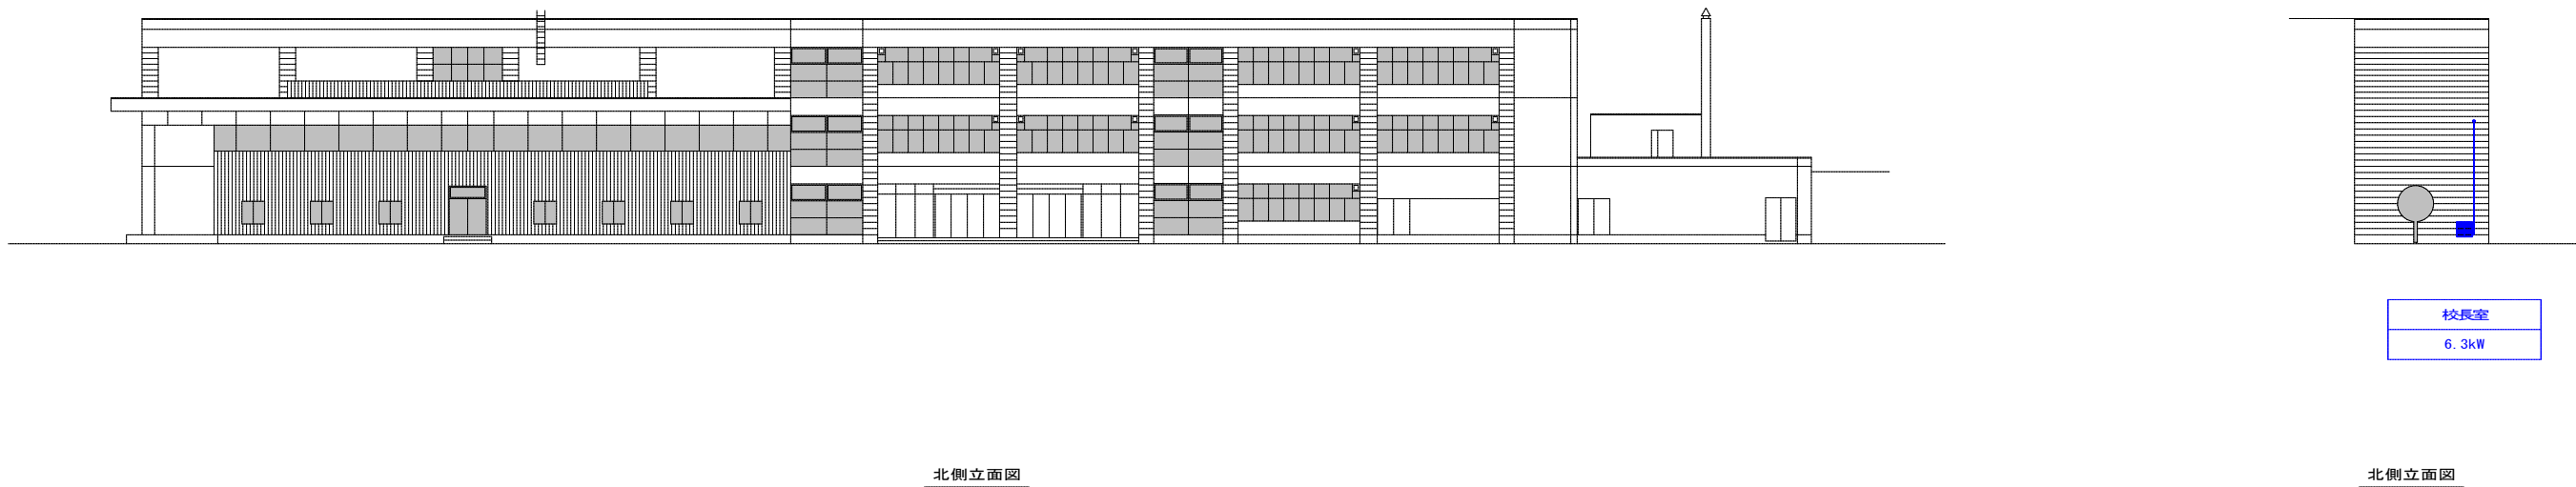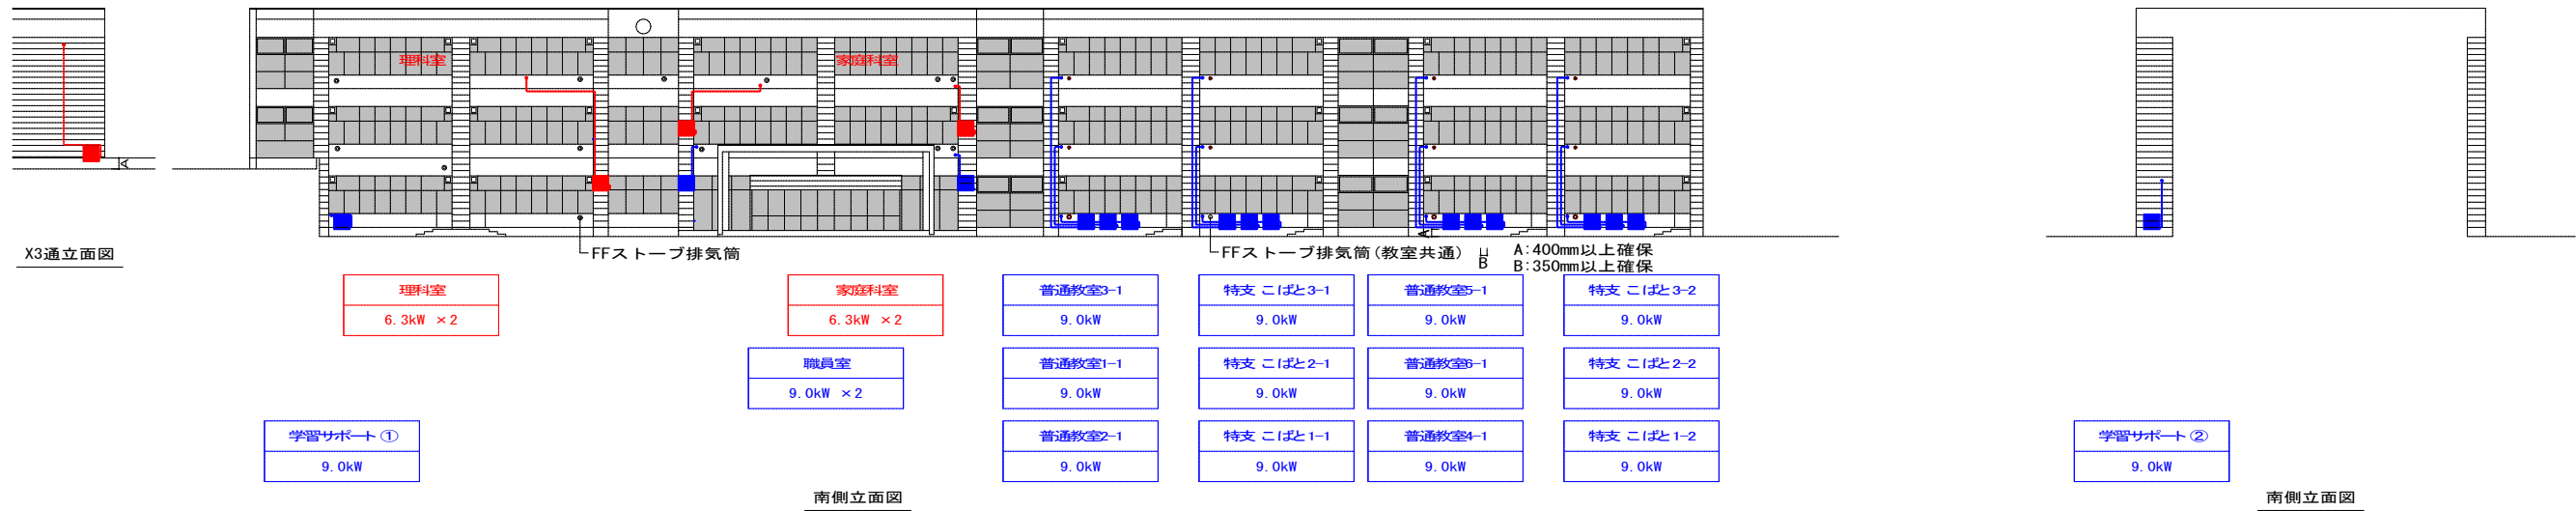



名 称	小中学校特別教室冷房設備設置機械設備工事（１工区）[中央小学校]	図 面 名		網走市役所 建築課	課長	係長	設計	製図	設計年月	設 計	N O M 02-5
		図 面 名									
		機器配置立面図		SCALE 1/400					2026年7月	株式会社 清和設計事務所 一級建築士事務所北海道知事登録(特)第78号 管理建築士 笹木勇一 一級建築士 (大臣)登録第151098号	

■ 配管用既設棚板穴開け(90φ程度)

中央小学校	
家庭科室 計1ヶ所	
	


中央小学校

名 称	小中学校特別教室冷房設備設置機械設備工事（1工区）[中央小学校]	図 面 名	網走市役所 建築課	課長	係長	設計	製図	設計年月	設 計 株式会社 清和設計事務所 一級建築士事務所北海道知事登録(材)第78号 管理建築士 笹木勇一 一級建築士 (大臣)登録第151098号	N O M / 02-6
		図 面 名								

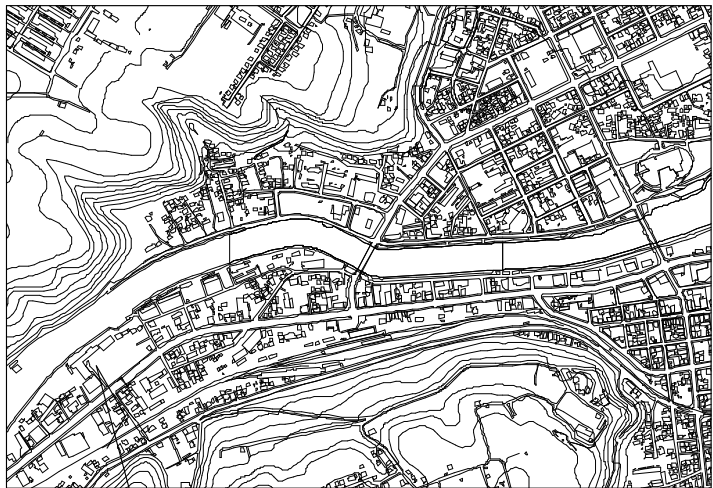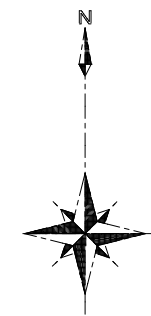

西小学校：網走市新町1丁目8-10

案内図

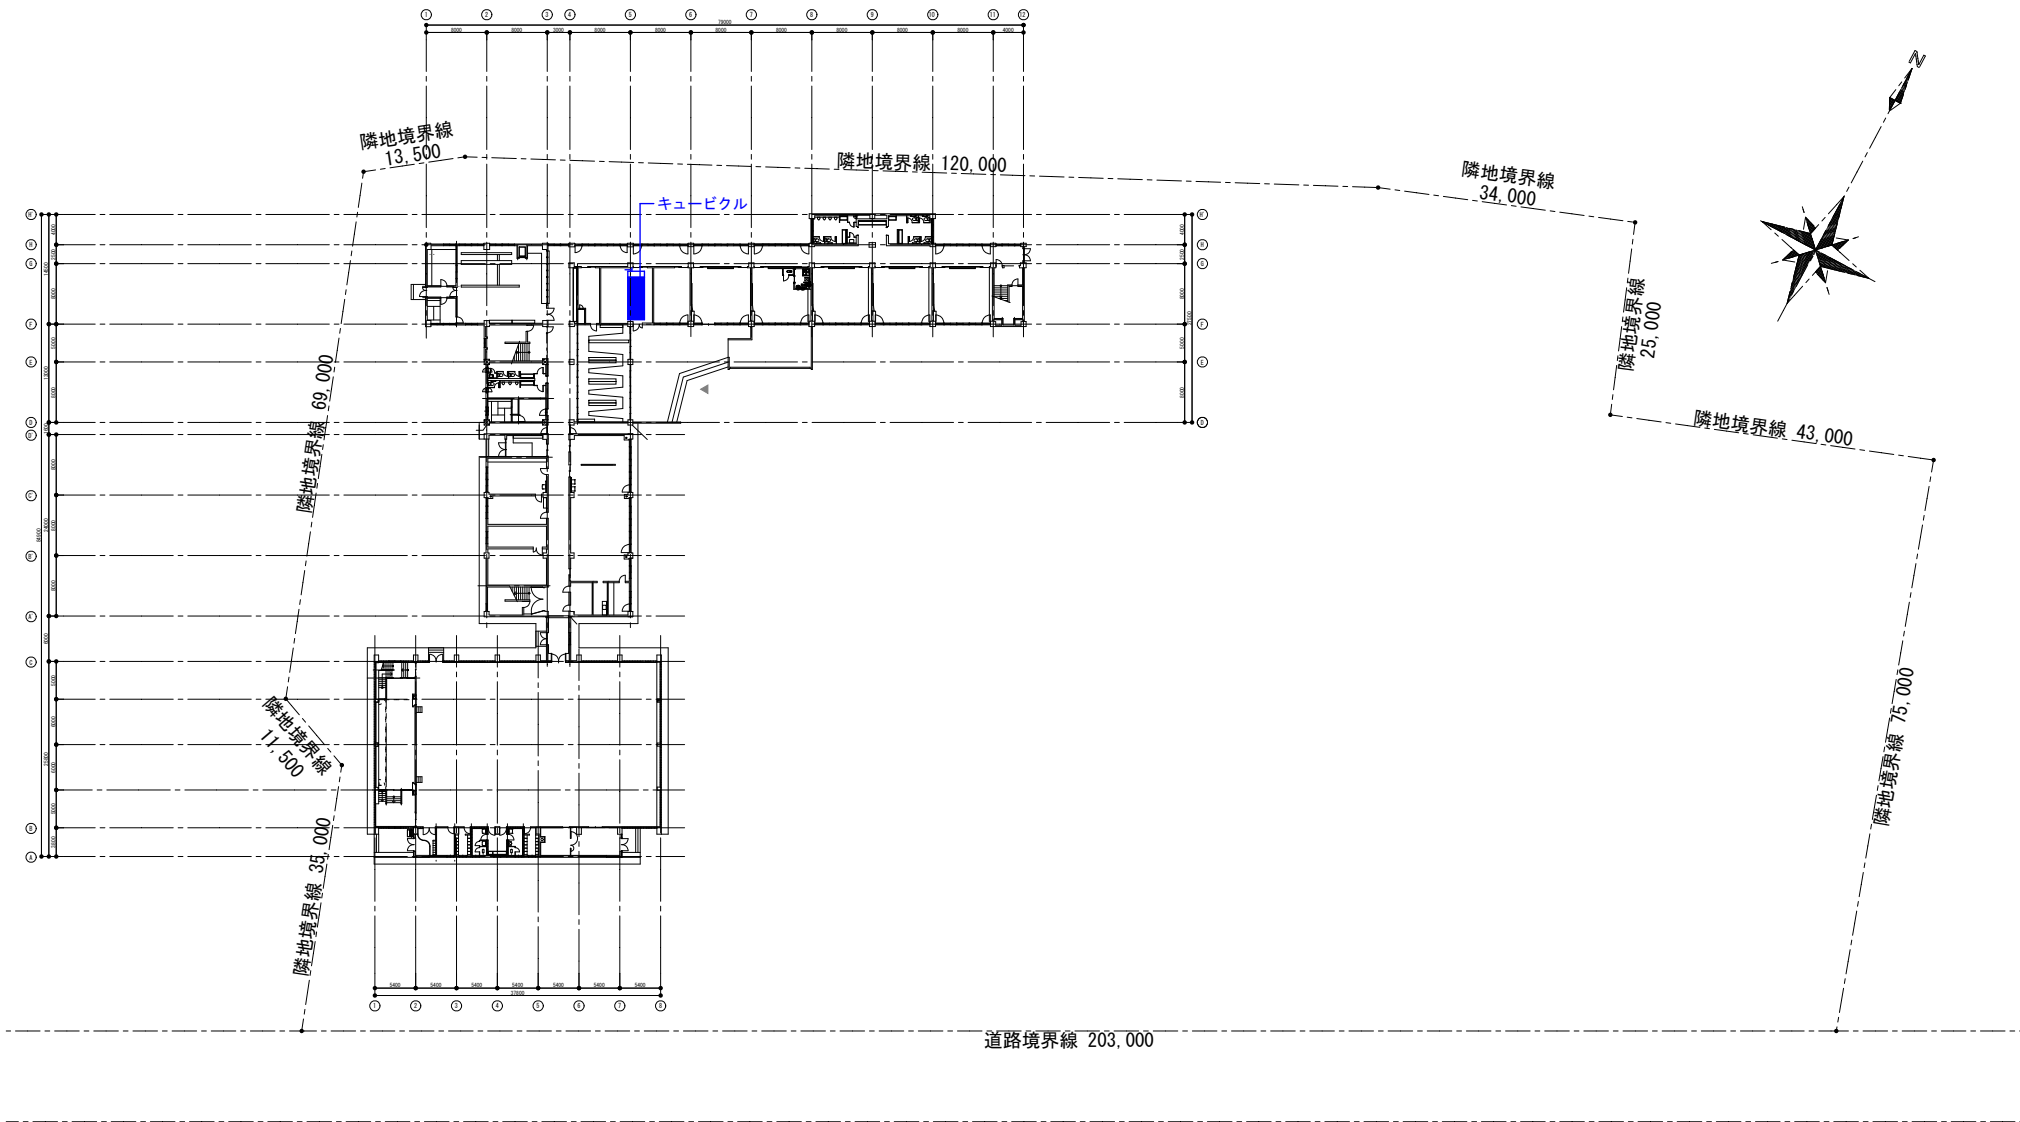

配置図 SCALE 1/1000

青色 - 前回工事部分
赤色 - 今回追加工事部分

西小学校

名称 小中学校特別教室冷房設備設置機械設備工事（1工区）[西小学校]

図面名

図面名

案内図・配置図

SCALE 1/1000

網走市役所 建築課

課長

係長

設計

製図

設計年月

2026年7月

設計


株式会社 清和設計事務所

一級建築士事務所北海道知事登録(特)第78号
管理建築士 佐木勇一 一級建築士 (大臣)登録第151098号

NO

M

03-0

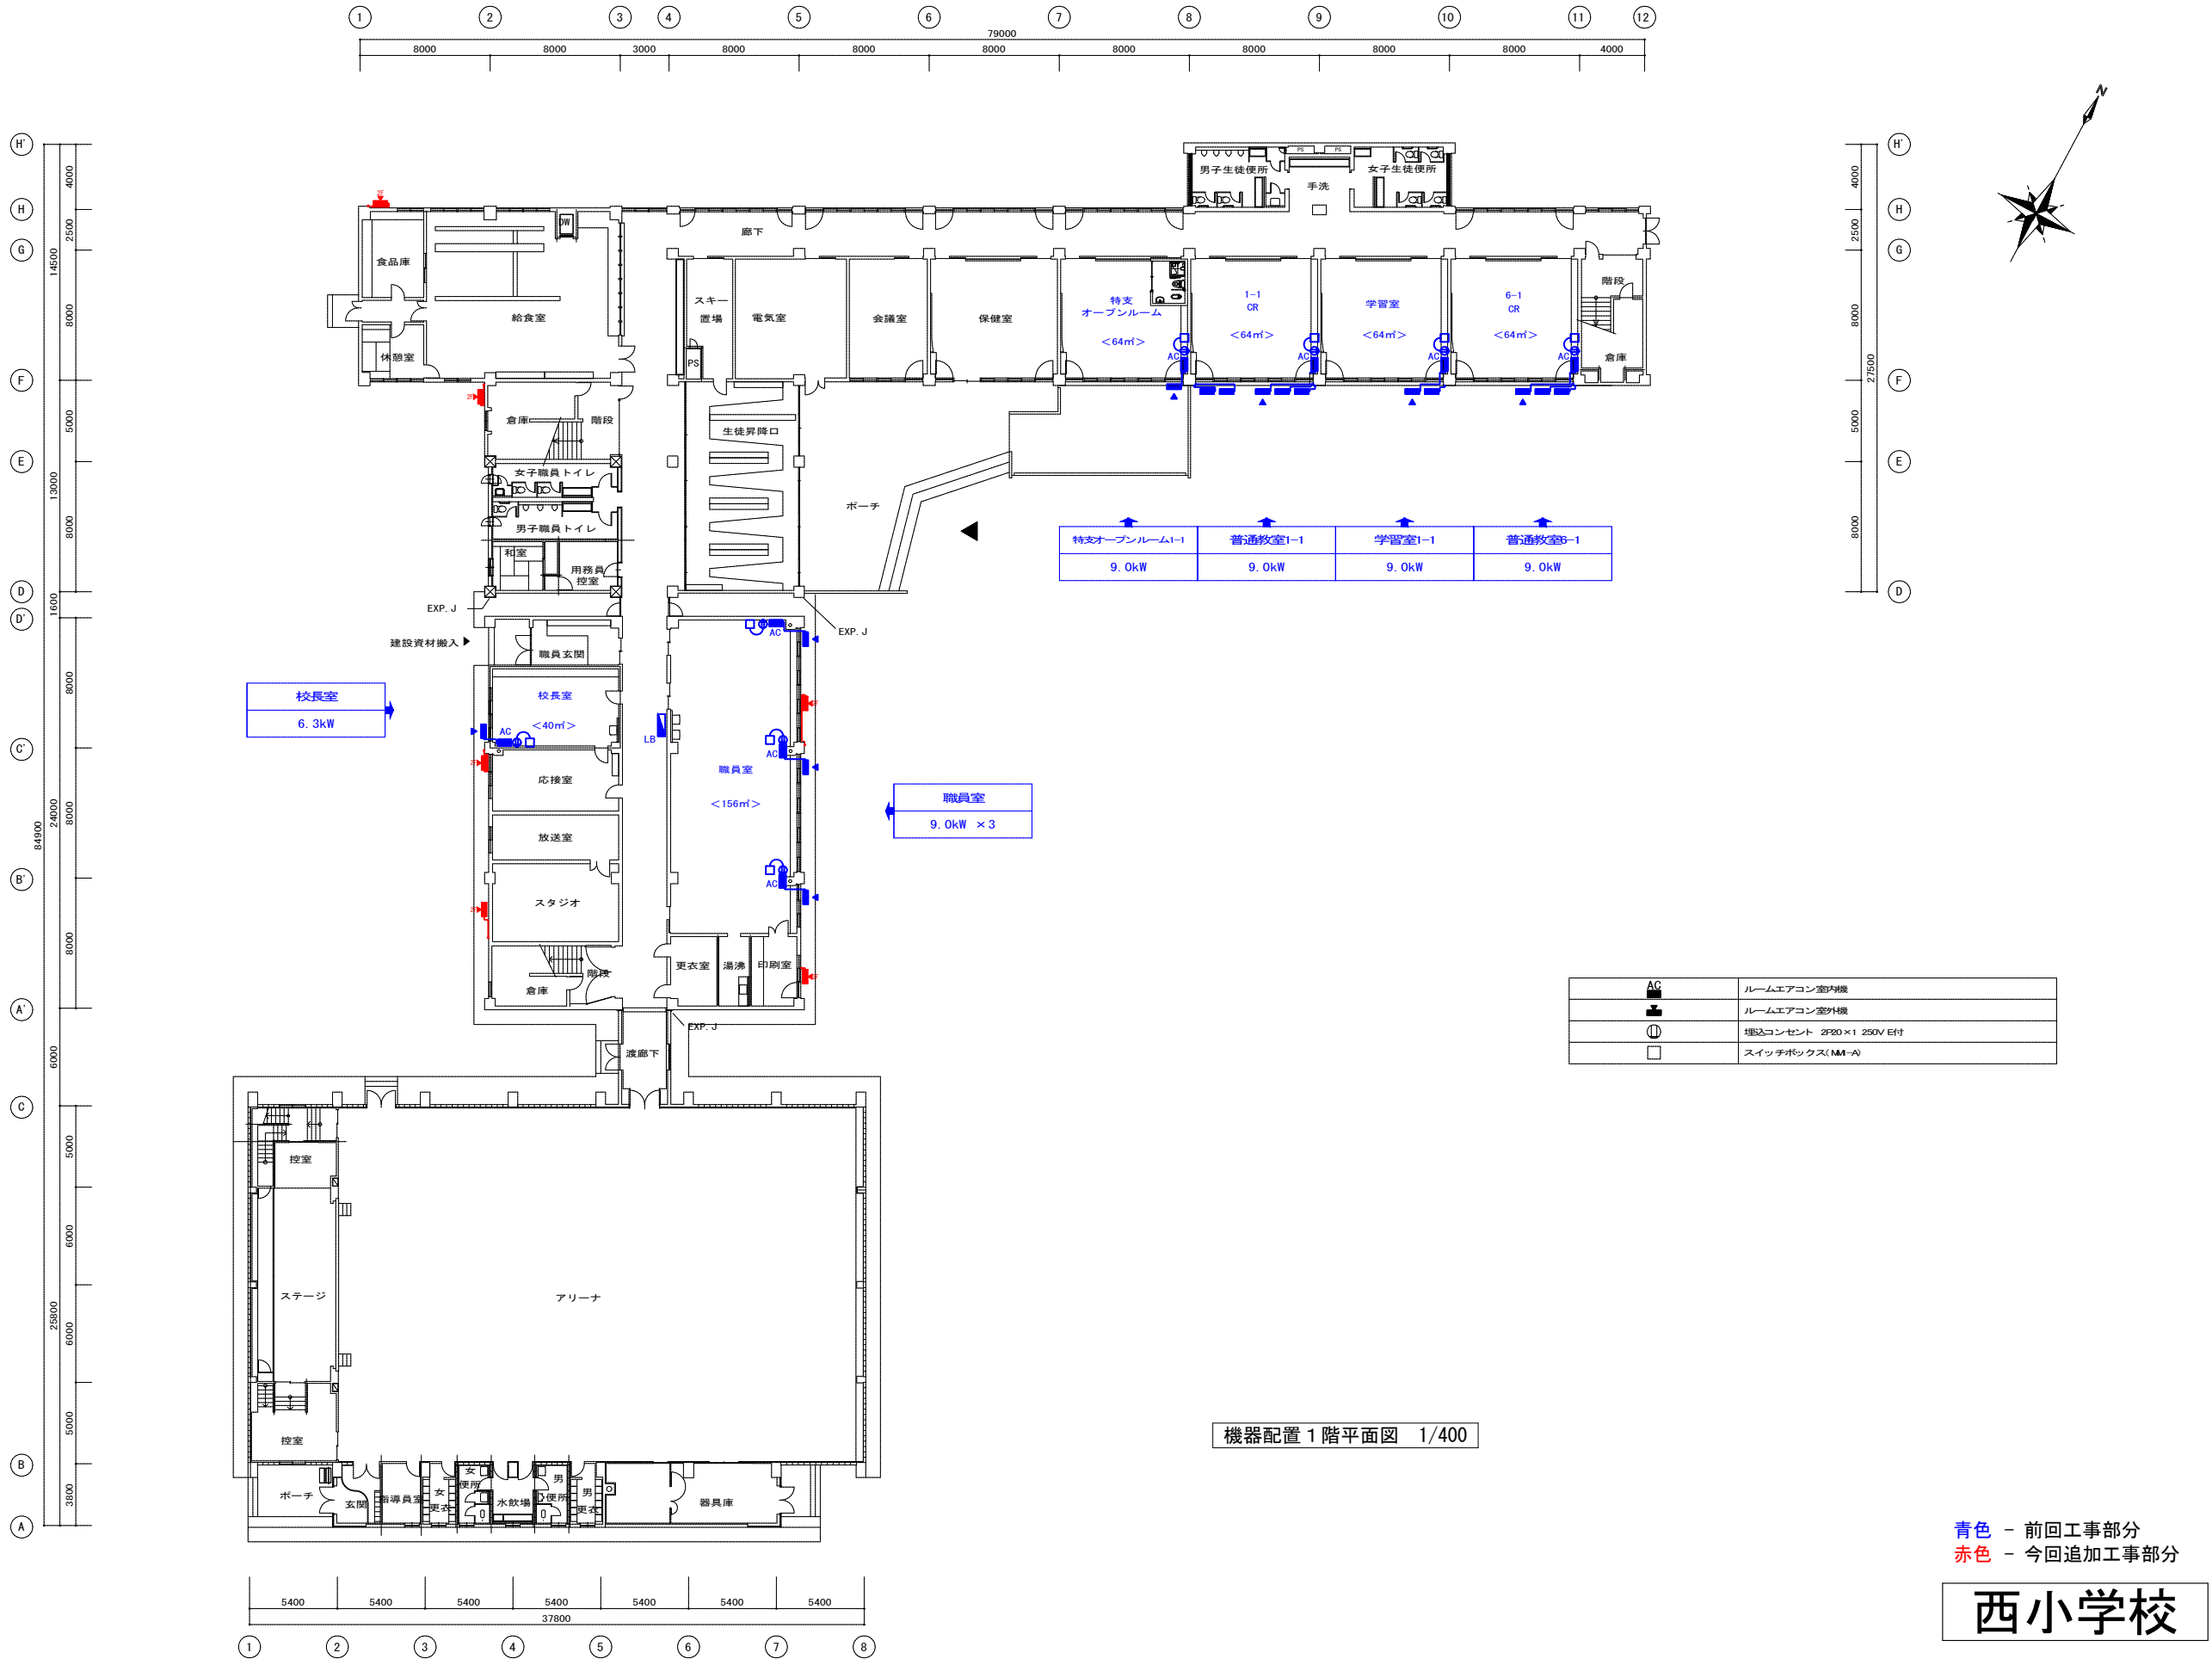

名称 小中学校特別教室冷房設備設置機械設備工事（1工区）[西小学校]

図面名

図面名 機器配置1階平面図 SCALE 1/400


網走市役所 建築課

課長	係長	設計	製図

設計年月
2026年7月

設計
株式会社 清和設計事務所
一級建築士事務所 北海道知事登録(特)第78号
管理建築士 佐木勇一 一級建築士 (大臣)登録第151098号

NO
M
03-2

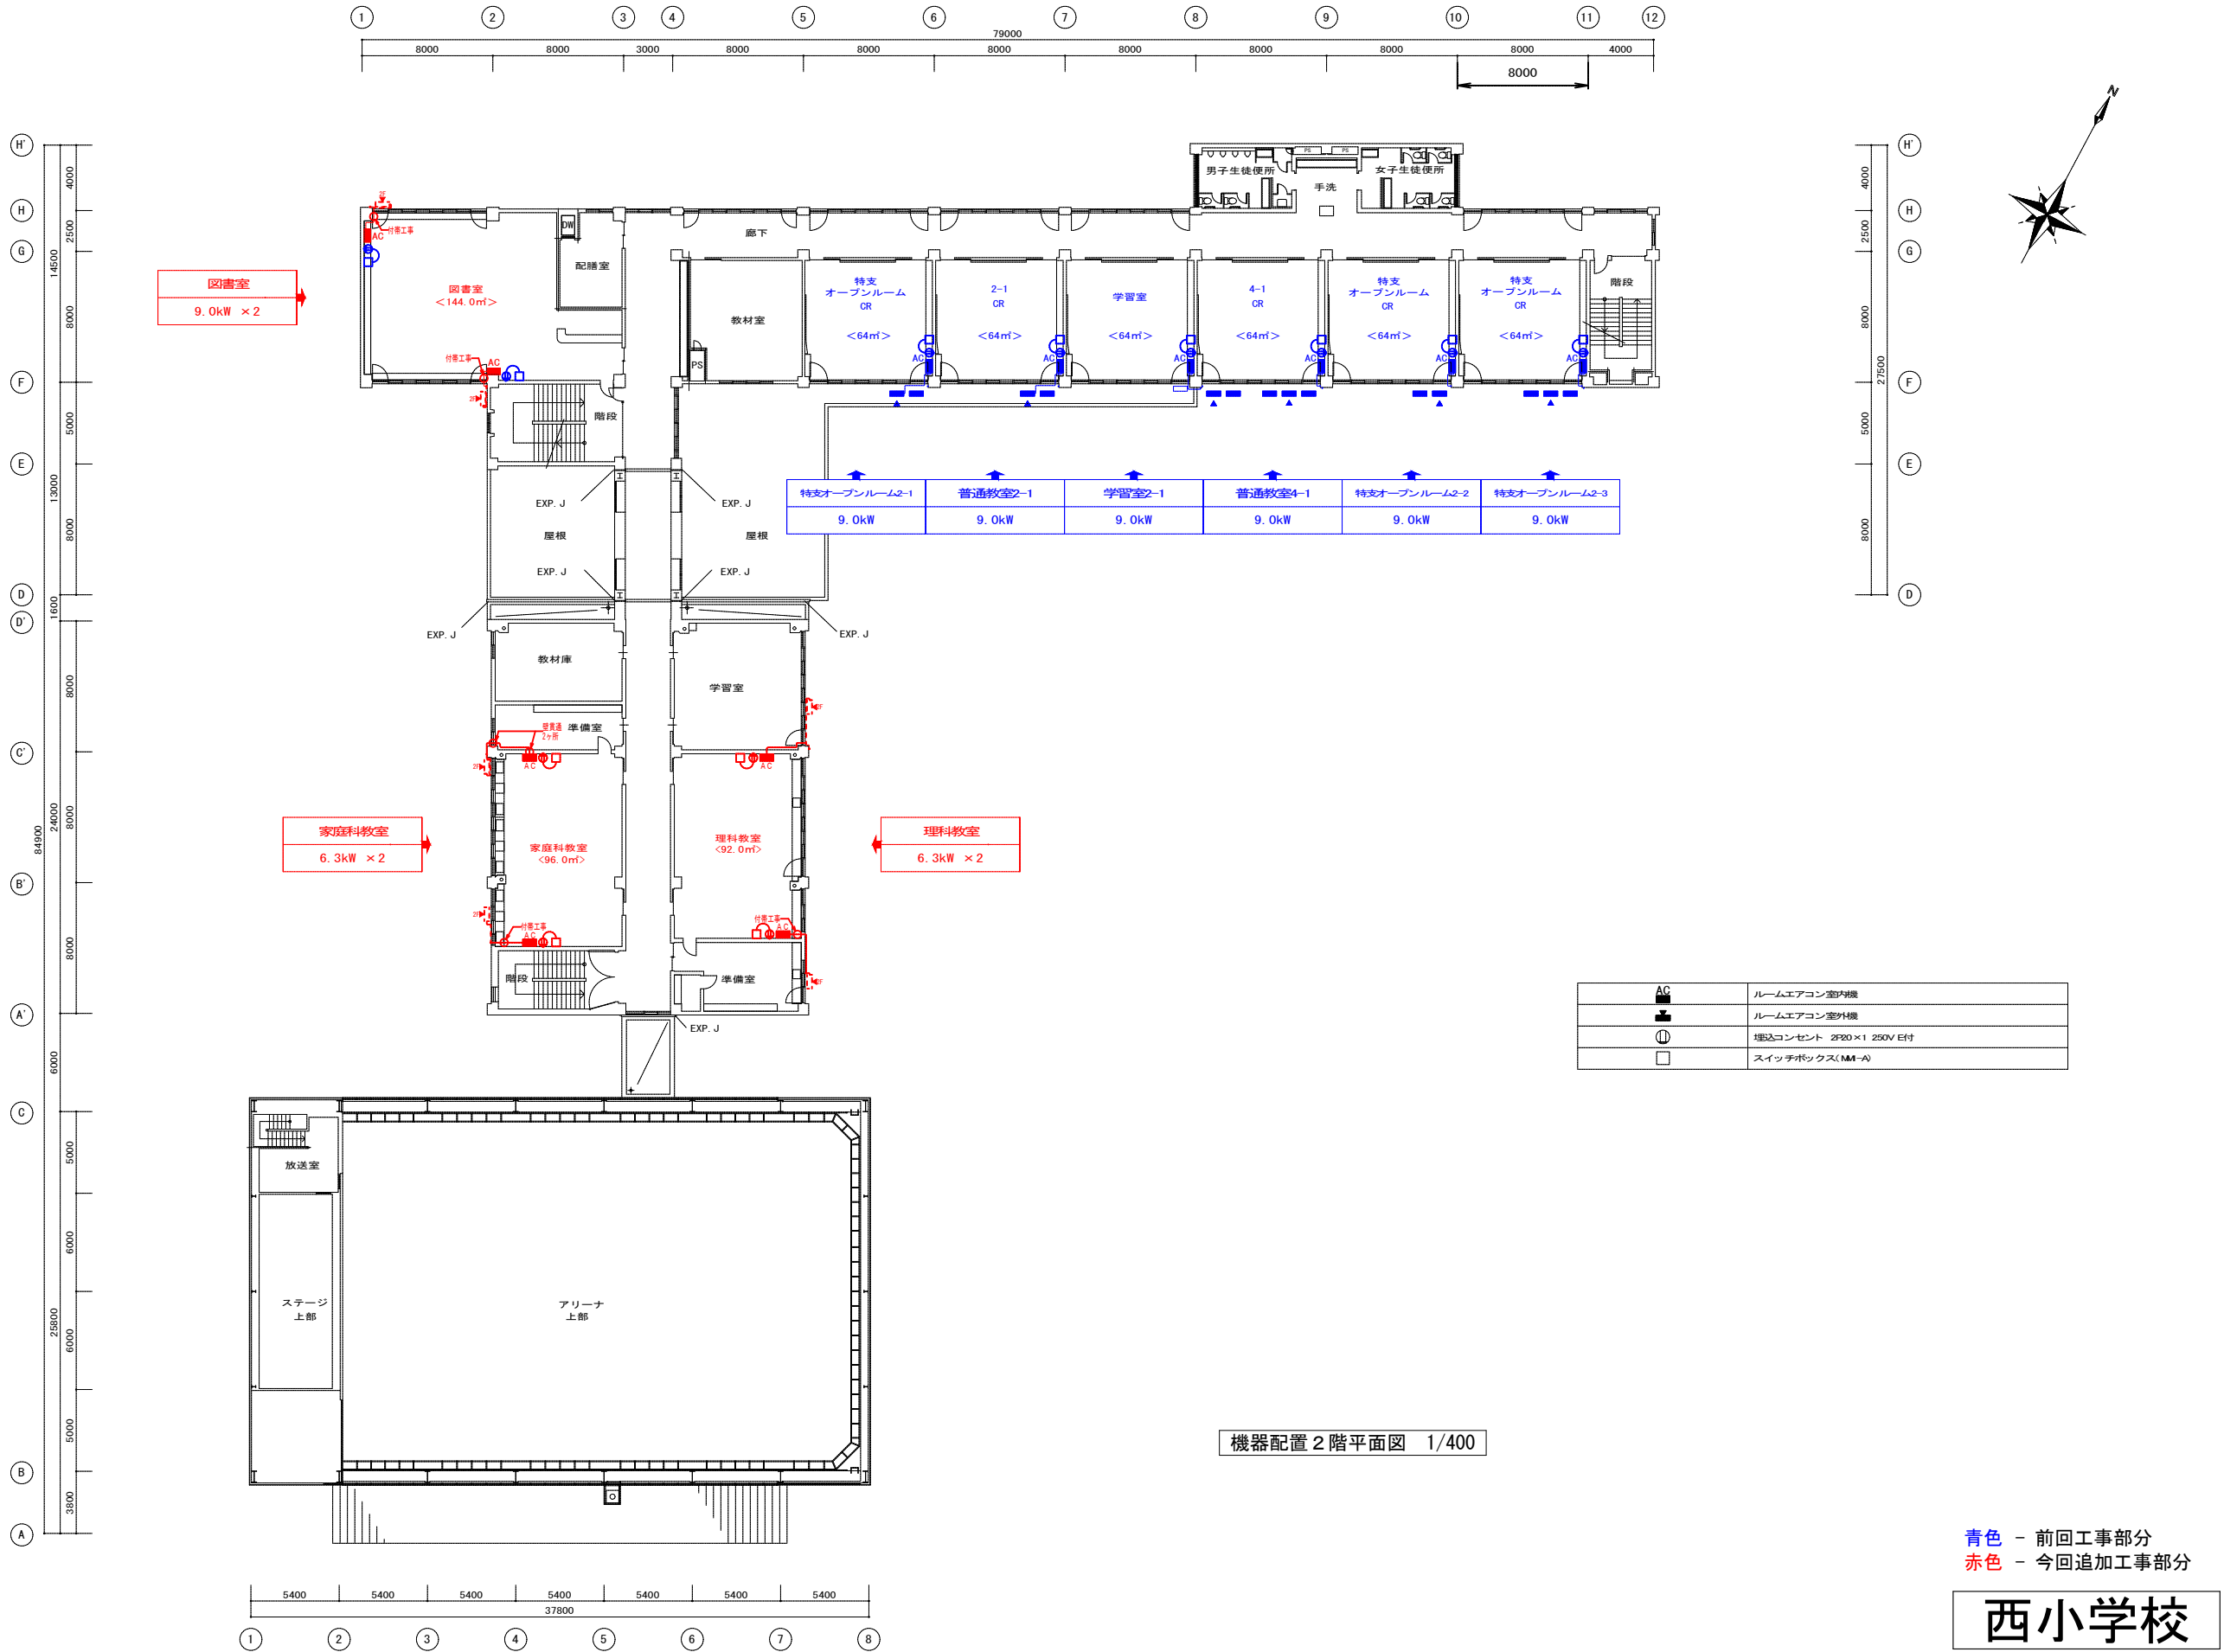

名 称 小中学校特別教室冷房設備設置機械設備工事（1工区）[西小学校]

図 面 名

図 面 名

機器配置 2 階平面図

SCALE 1/400

網走市役所 建築課

課長 係長 設計 製図

設計年月

2026年7月

設 計

株式会社 清和設計事務所
一級建築士事務所 北海道知事登録(特)第78号
管理建築士 佐木勇一 一級建築士 (大臣)登録第151098号

N O
M
03-3



名 称 小中学校特別教室冷房設備設置機械設備工事（１工区）〔西小学校〕

図 面 名
図 面 名 機器配置 3 階平面図 SCALE 1/400


網走市役所 建築課

課長	係長	設計	製図

設計年月	設 計
2026年7月	株式会社 清和設計事務所 一級建築士事務所 北海道知事登録（特）第78号 管理建築士 佐木勇一 一級建築士（大臣）登録第151098号

N O
M
03-4


西小学校

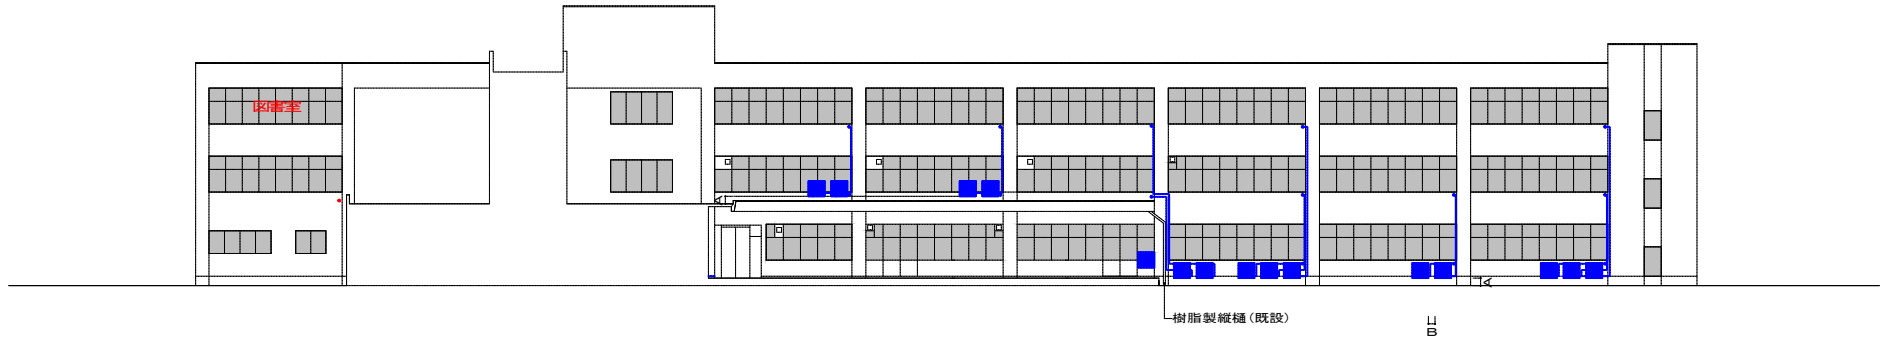

図書室
9.0kW × 2

特支オープンルーム3-1	普通教室3-1	学習室3-1	普通教室5-1	特支オープンルーム3-2	
9.0kW	9.0kW	9.0kW	9.0kW	9.0kW	
特支オープンルーム2-1	普通教室2-1	学習室2-1	普通教室4-1	特支オープンルーム2-2	特支オープンルーム2-3
9.0kW	9.0kW	9.0kW	9.0kW	9.0kW	9.0kW
南側立面図		特支オープンルーム1-1	普通教室1-1	学習室1-1	普通教室3-1
		9.0kW	9.0kW	9.0kW	9.0kW


南側立面図

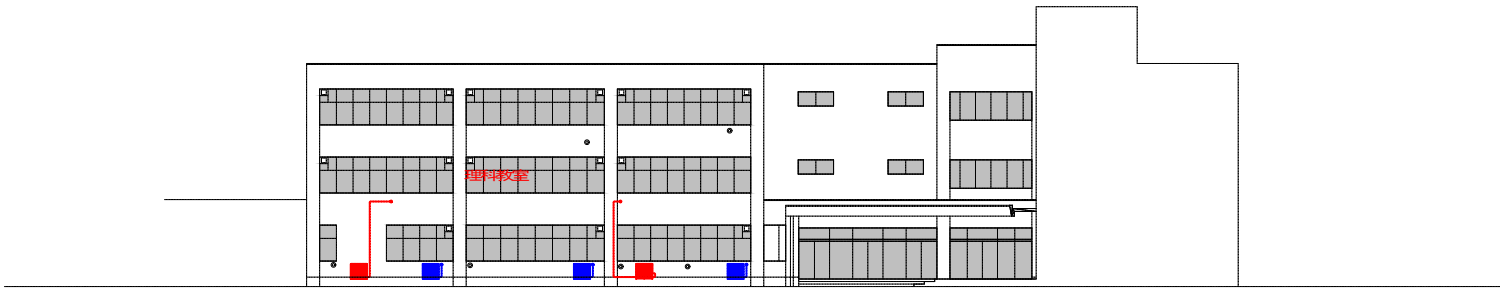

理科教室
6.3kW × 2


職員室
9.0kW × 3

東側立面図

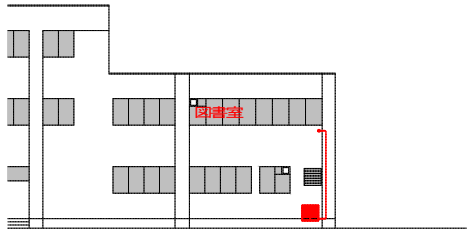

図書室
9.0kW × 2

北側立面図

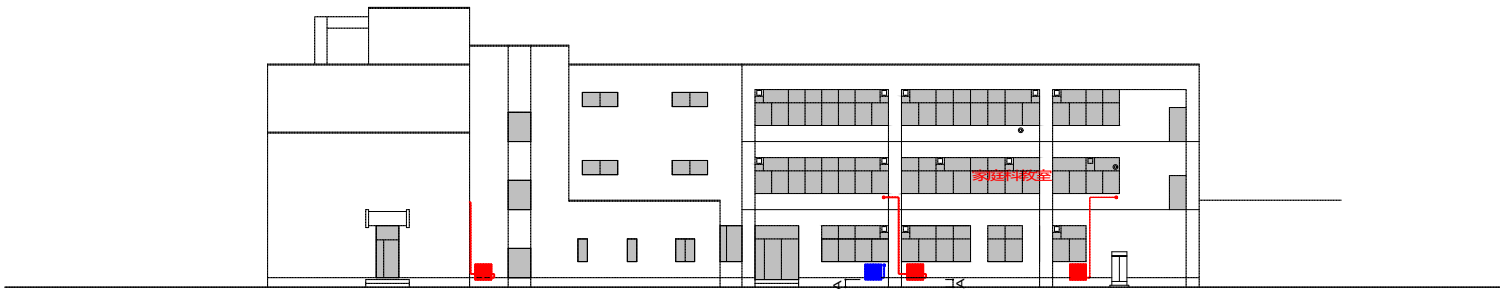

家庭科教室
6.3kW × 2

校長室
6.3kW

西側立面図

A : 400mm以上確保 (地面との離隔距離)
B : 350mm以上確保 (室外機間の離隔距離)
C : 500mm以上確保 (排気筒との離隔距離)

青色 - 前回工事部分
赤色 - 今回追加工事部分

西小学校

名 称 小中学校特別教室冷房設備設置機械設備工事（1工区）〔西小学校〕

図 面 名

図 面 名

機器配置立面図

SCALE 1/400

網走市役所 建築課

課長

係長

設計

製図

設計年月

2026年7月

設 計

株式会社 清和設計事務所


一級建築士事務所 北海道知事登録 (特) 第78号
管理建築士 佐木勇一 一級建築士 (大臣) 登録第151098号

N O

M


03-5

■ 配管用既設棚板穴開け(90φ程度)

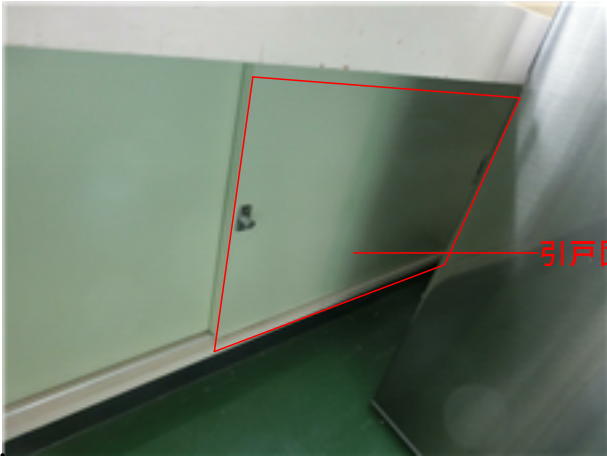
西小学校	
家庭科教室 計1ヶ所	家庭科教室 計1ヶ所
	
図書室 計2ヶ所	
	

西小学校

名称	小中学校特別教室冷房設備設置機械設備工事（1工区）[西小学校]	図面名	網走市役所 建築課	課長	係長	設計	製図	設計年月	設計 株式会社 清和設計事務所 一級建築士事務所北海道知事登録(材)第78号 管理建築士 佐木勇一 一級建築士 (大臣)登録第151098号	NO M 03-6
		図面名								

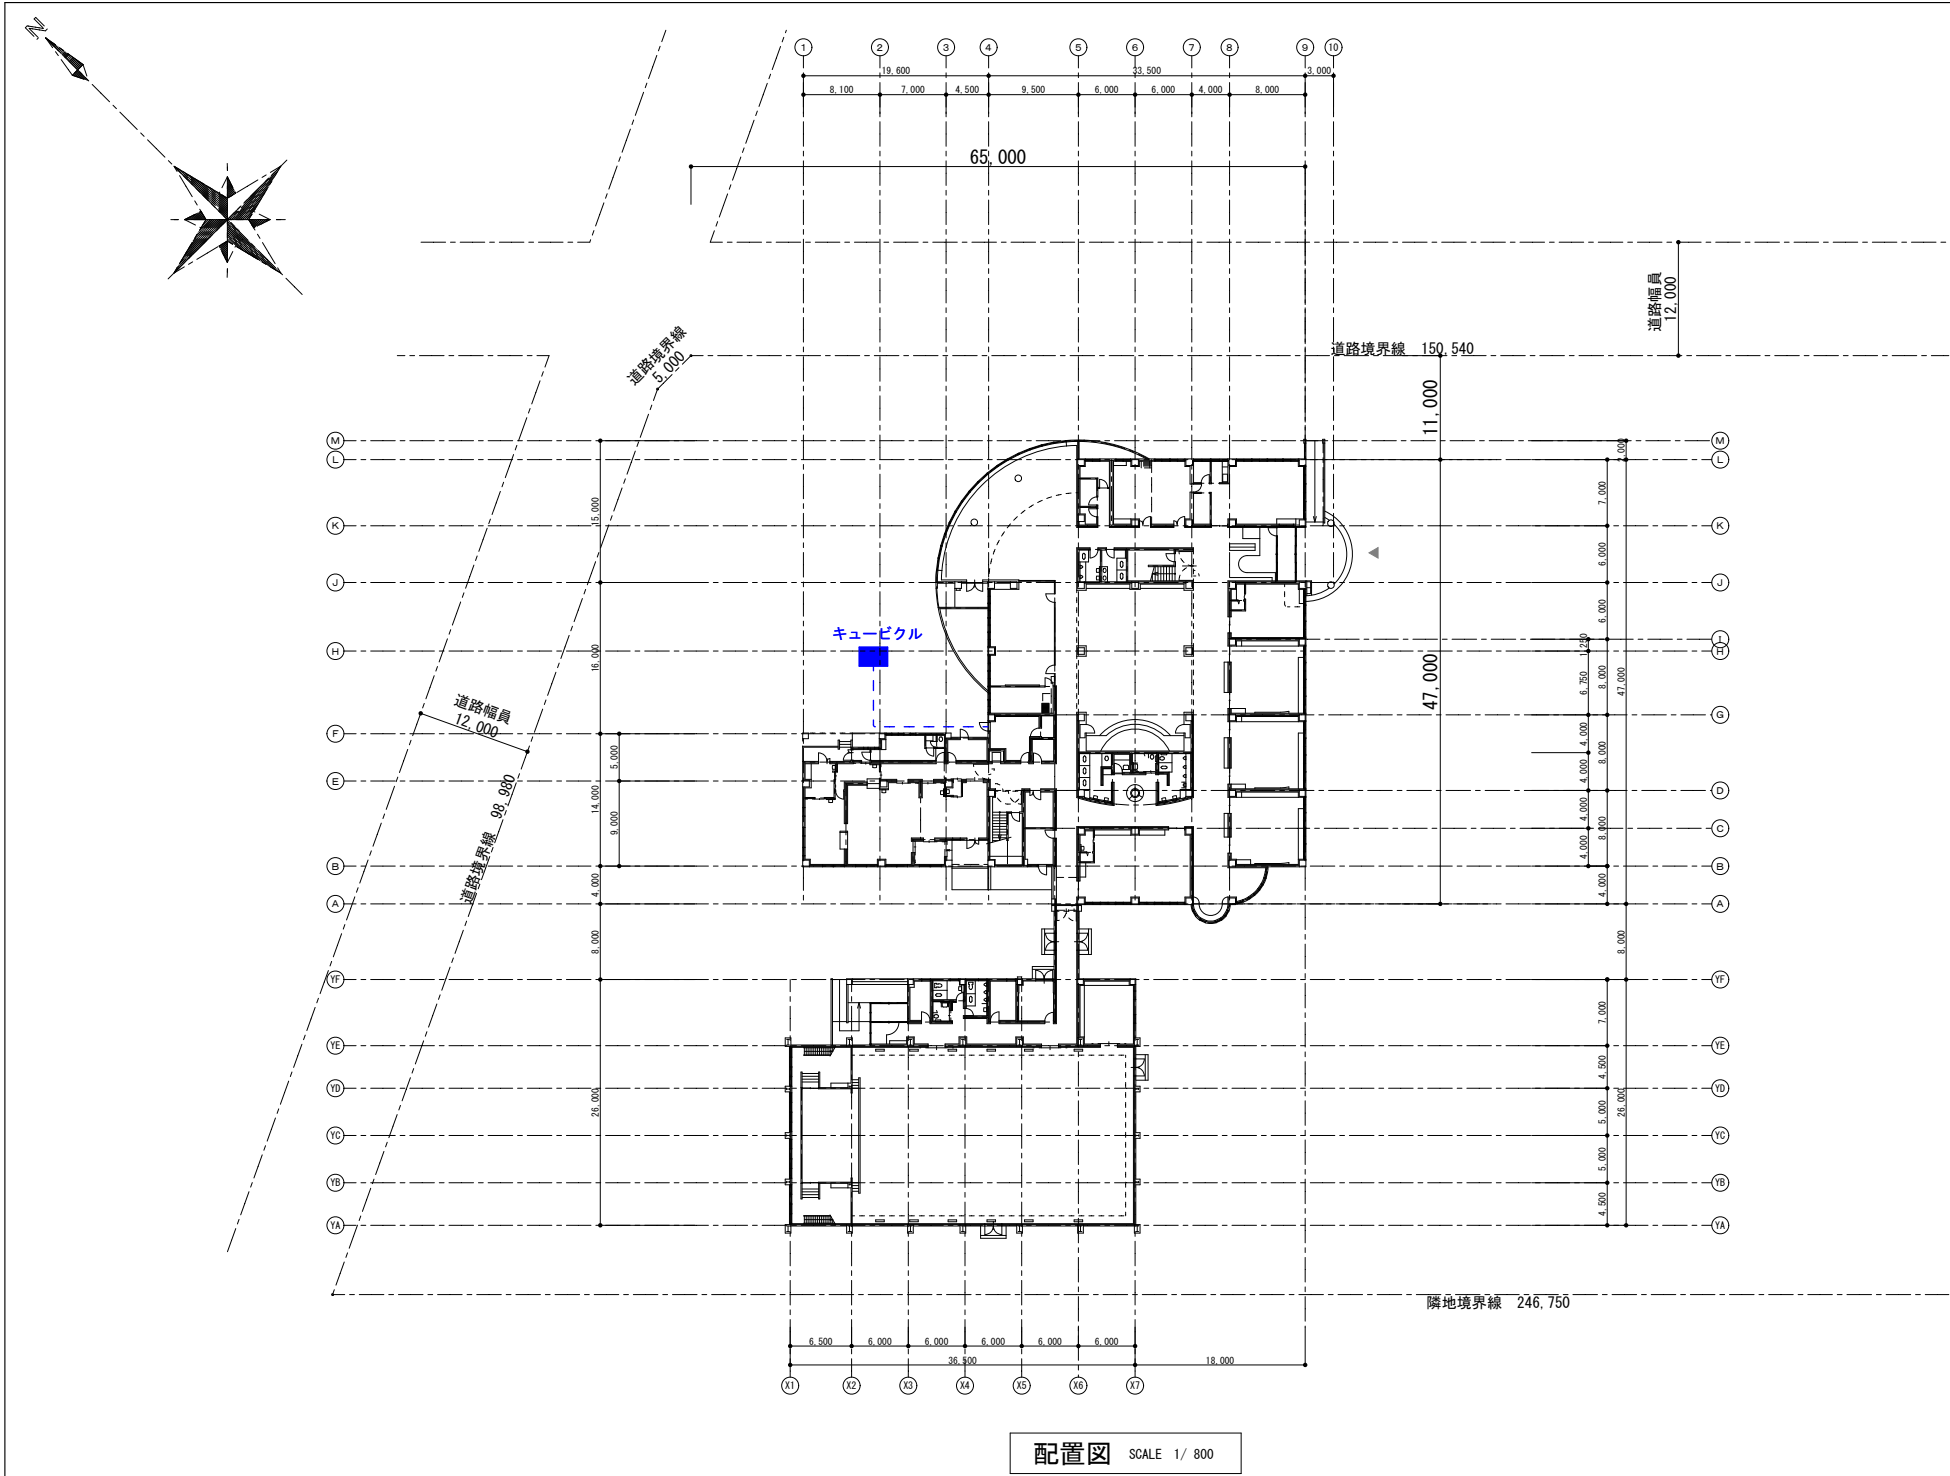

配置図 SCALE 1/ 800

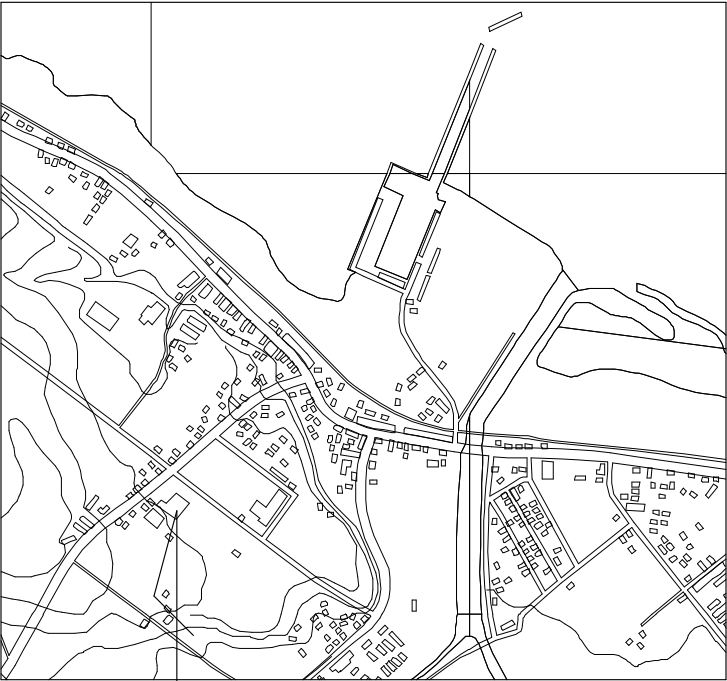


中央小学校：網走市卯原内182-1


案内図

青色 - 前回工事部分
赤色 - 今回追加工事部分

西が丘小学校

名 称	小中学校特別教室冷房設備設置機械設備工事（1工区）[西が丘小学校]	図 面 名	網走市役所 建築課	課長	係長	設計	製図	設計年月	設 計	株式会社 清和設計事務所 一級建築士事務所北海道知事登録(材)第78号 管理建築士 佐木勇一 一級建築士 (大臣)登録第151098号	N O M 04-0
		図 面 名		案内図・配置図	SCALE 1/800						

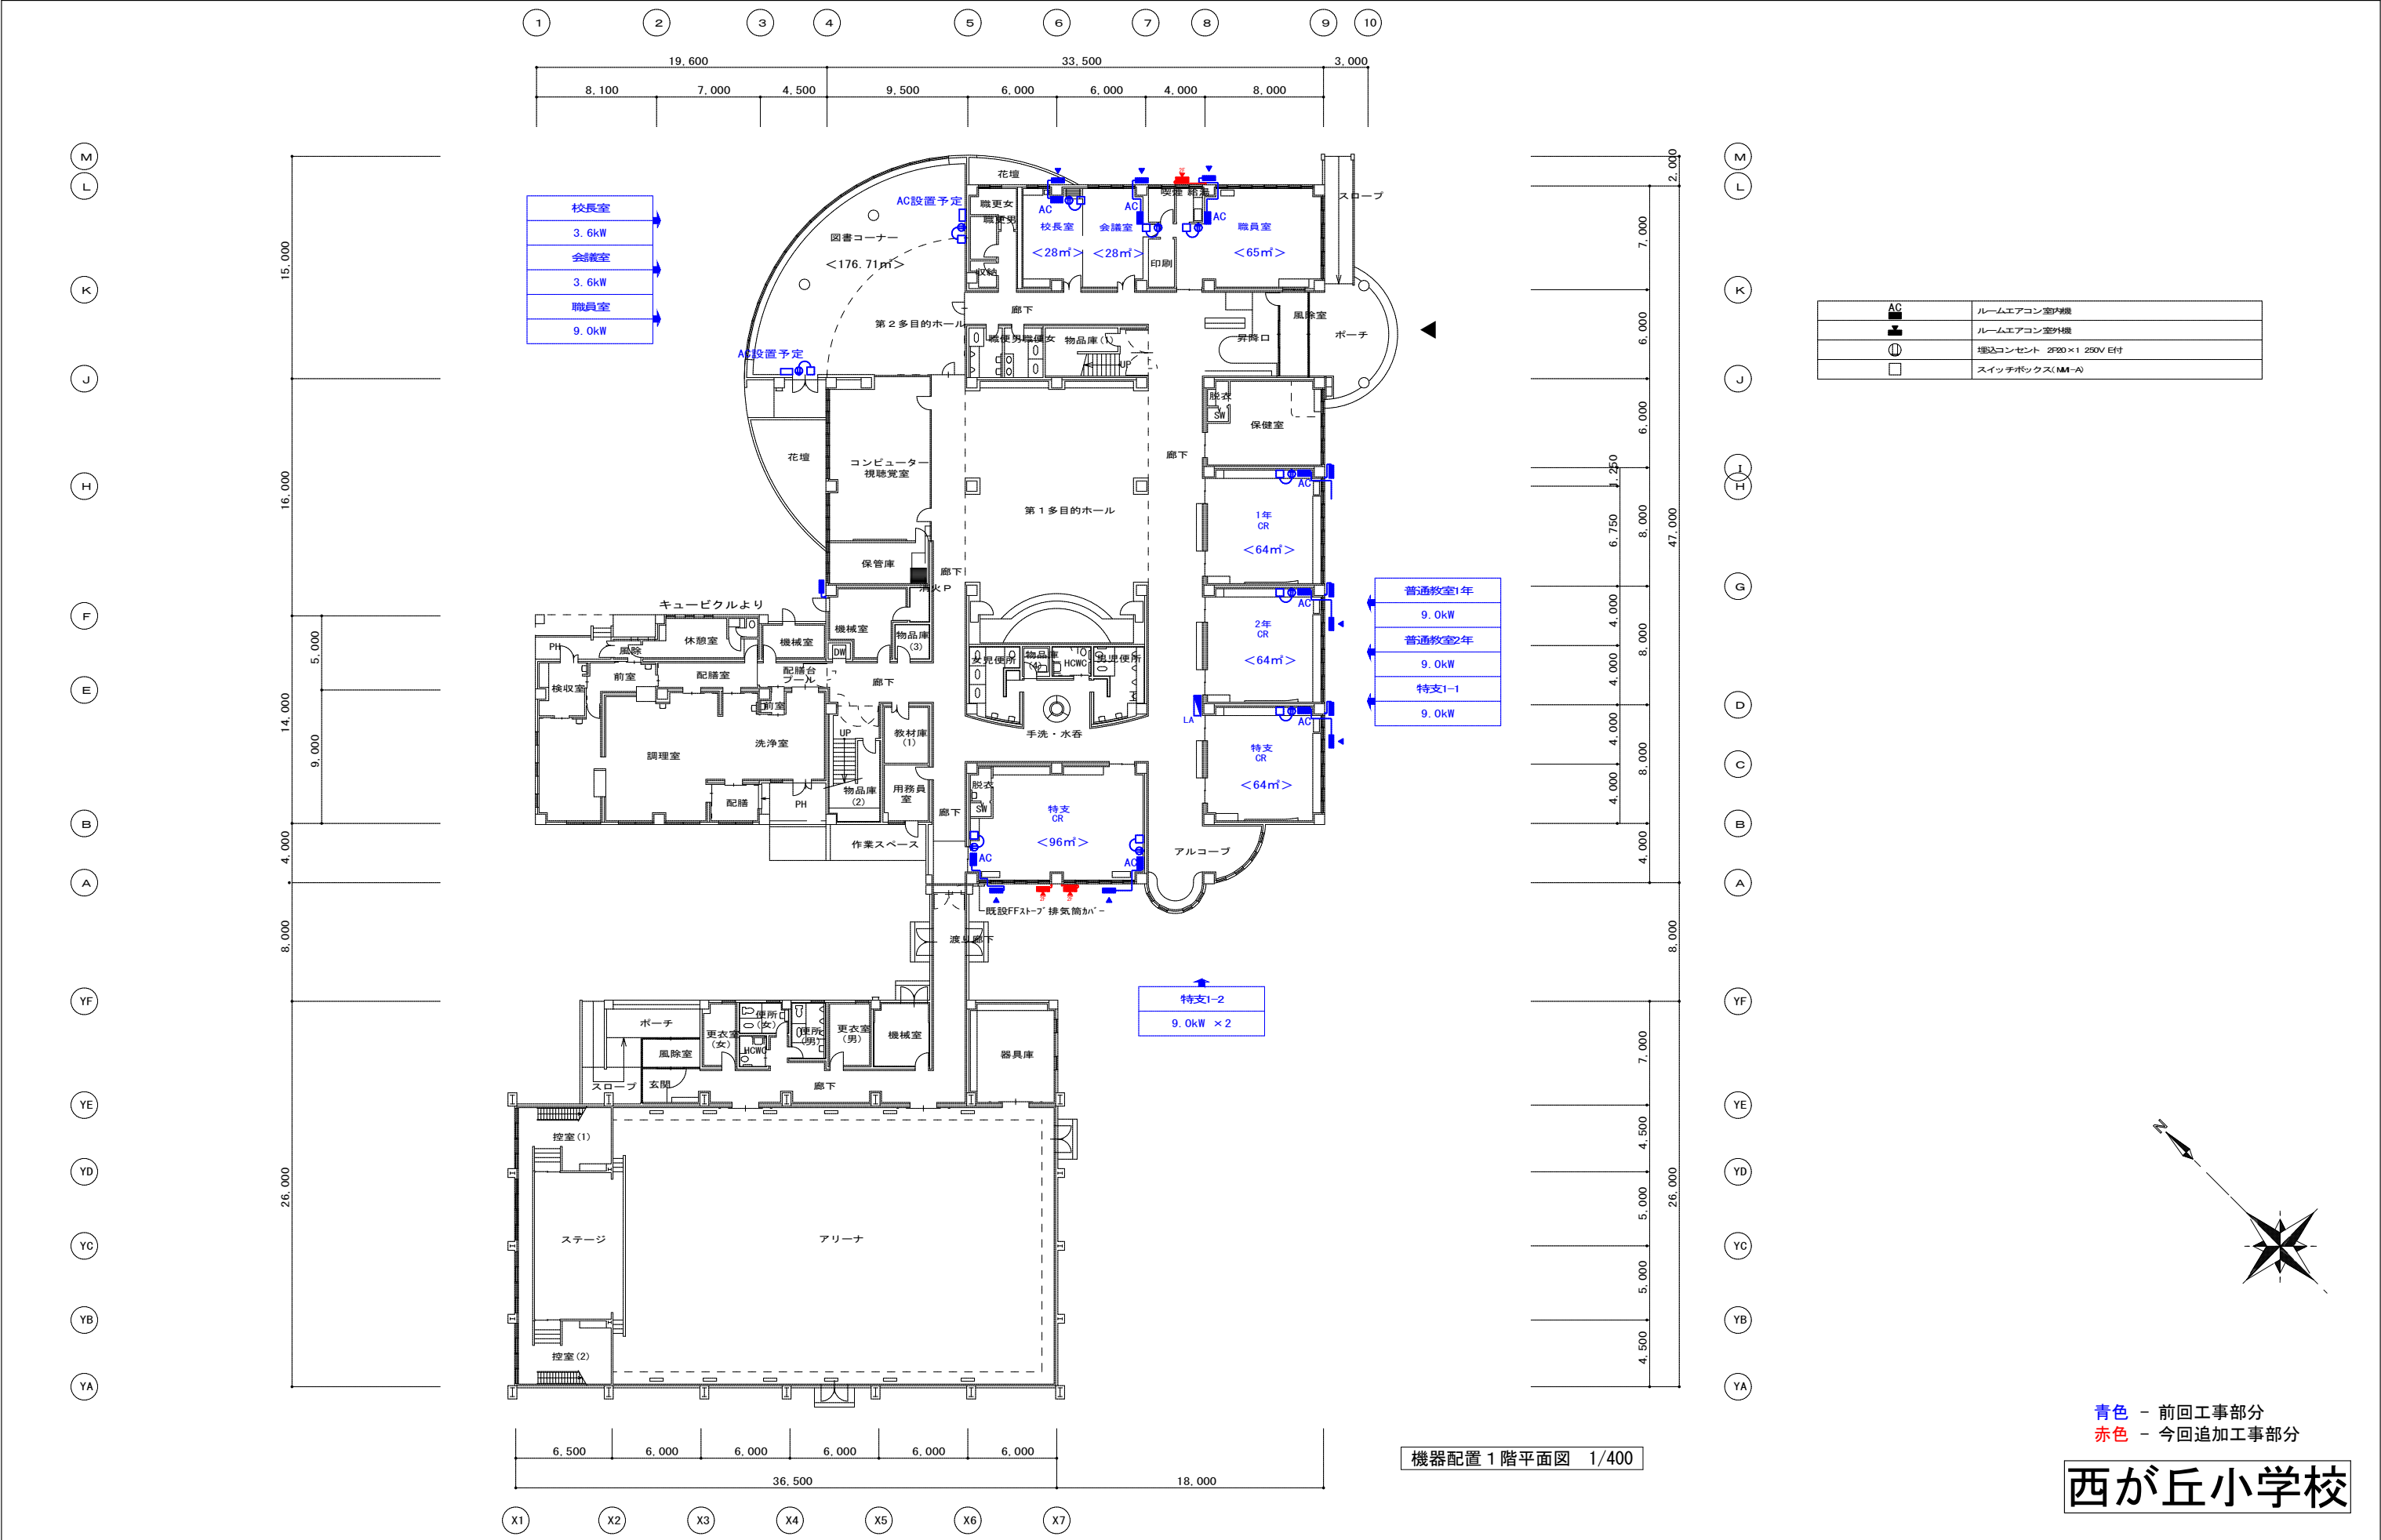

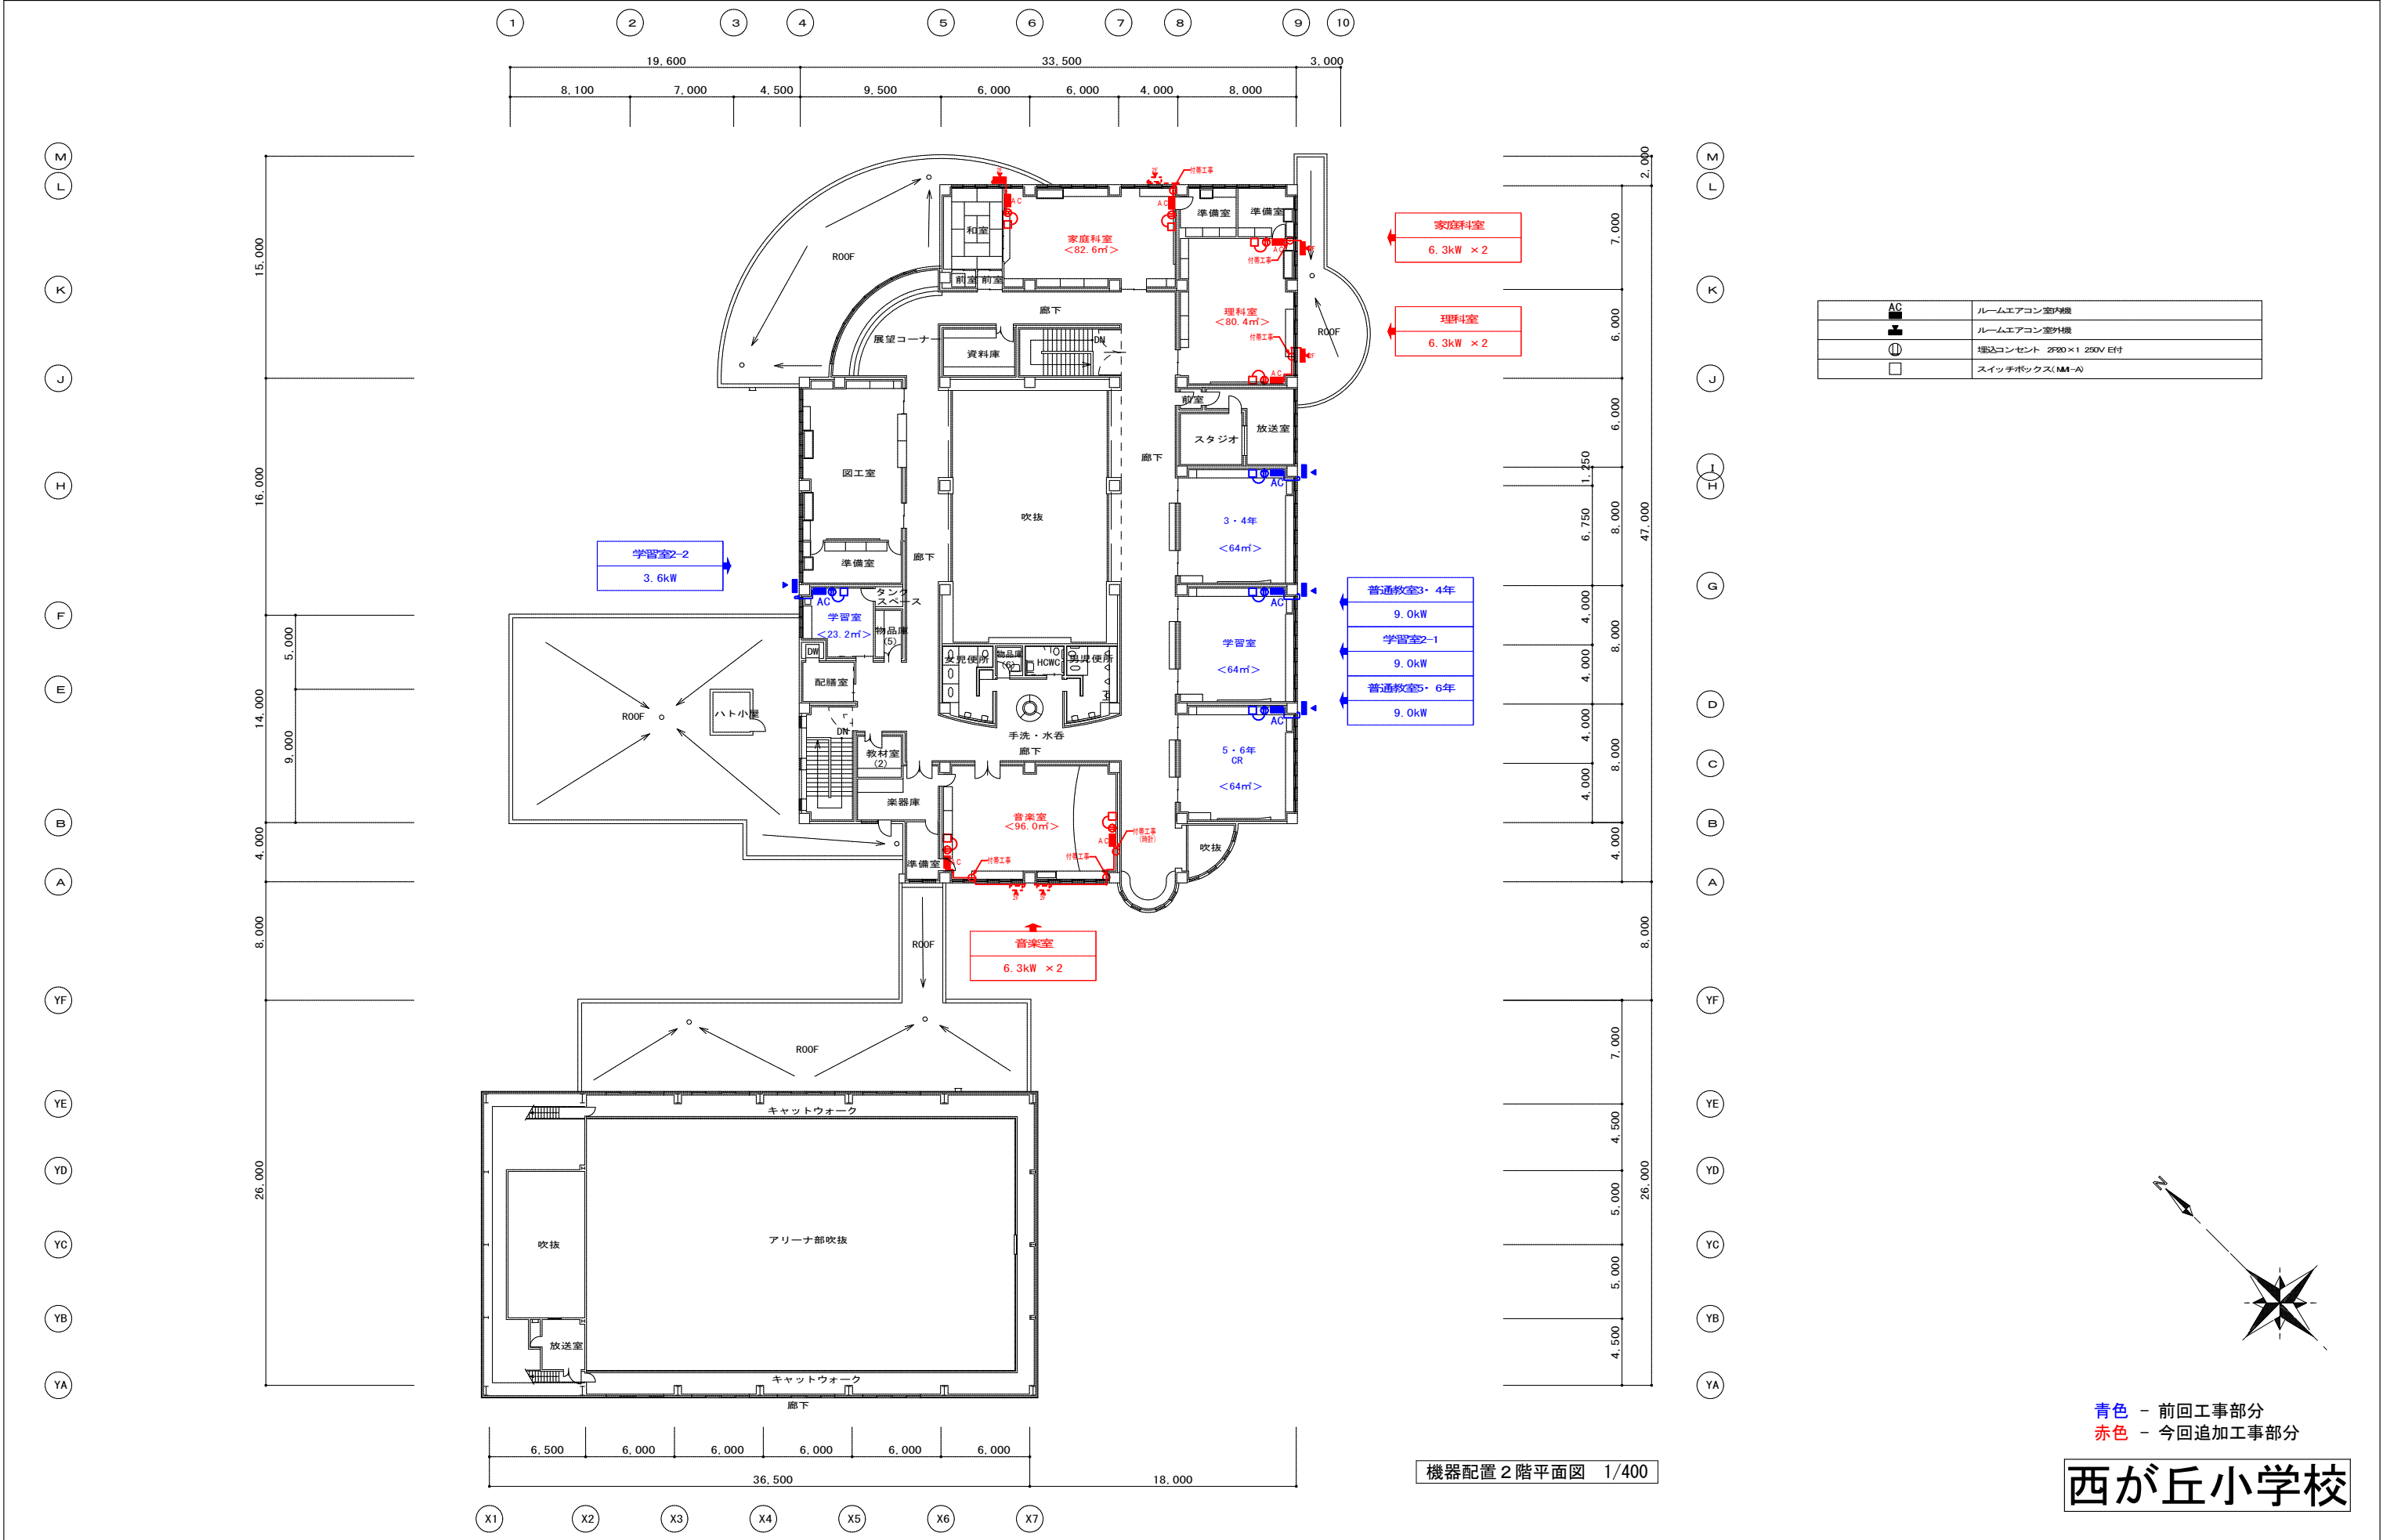


AC	ルームエアコン室内機
	ルームエアコン室外機
	埋込コンセント 2P20×1 250V E付
	スイッチボックス(NM-A)

青色 - 前回工事部分
赤色 - 今回追加工事部分


西が丘小学校

名称 小中学校特別教室冷房設備設置機械設備工事（1工区）[西が丘小学校]	図面名	網走市役所 建築課	課長	係長	設計	製図	設計年月	設計	NO M 04-3
	図面名 機器配置 2 階平面図 SCALE 1/400						2026年7月	株式会社 清和設計事務所 一級建築士事務所北海道知事登録(特)第78号 管理建築士 佐木勇一 一級建築士 (大臣)登録第151098号	

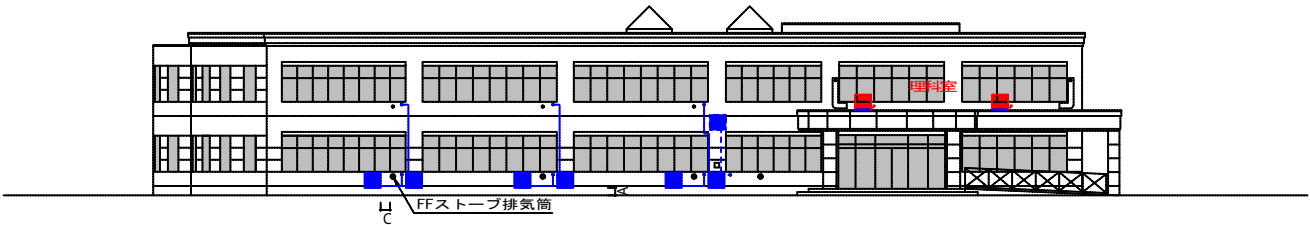


普通教室5・6年 9.0kW	学習室2-1 9.0kW	普通教室3・4年 9.0kW	理科教室 6.3kW × 2
特支1-1 9.0kW	普通教室2年 9.0kW	普通教室1年 9.0kW	

東側立面図

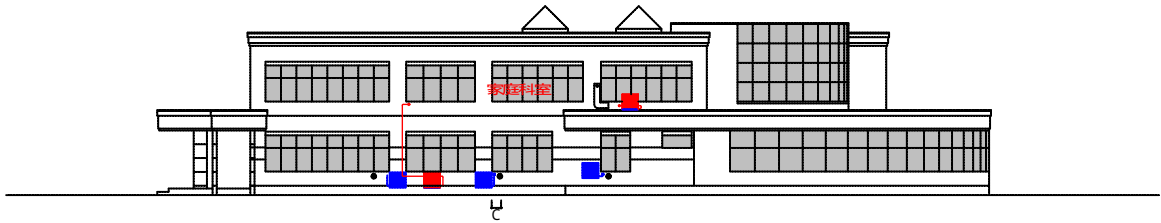

	家庭科教室 6.3kW × 2	
職員室 9.0kW	会議室 3.6kW	校長室 3.6kW

北側立面図

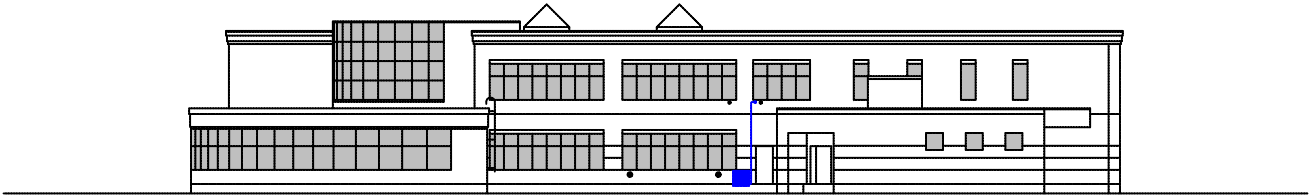

学習室2-2 3.6kW

西側立面図



音楽室 6.3kW × 2
特支1-2 9.0kW × 2

南側立面図

A : 400mm以上確保(地面との離隔距離)
B : 350mm以上確保(室外機間の離隔距離)
C : 500mm以上確保(排気筒との離隔距離)

青色 - 前回工事部分
赤色 - 今回追加工事部分

西が丘小学校

名 称	小中学校特別教室冷房設備設置機械設備工事（１工区）〔西が丘小学校〕			図 面 名	機器配置立面図	SCALE 1/400	網走市役所 建築課	課長	係長	設計	製図	設計年月	設 計	株式会社 清和設計事務所 一級建築士事務所北海道知事登録(特)第78号 管理建築士 佐木勇一 一級建築士 (大臣)登録第151098号	N O M 04-4

■ 配管用既設棚板穴開け(90φ程度)

西が丘小学校			
音楽室 計3ヶ所 穴あけ 2ヶ所		システム時計移設 1ヶ所	
 側板穴あけ		 天板穴あけ	
 システム時計の移設			
理科室 計2ヶ所		家庭科室 計1ヶ所	
 側板穴あけ		 天板穴あけ	
		 天板穴あけ	

西が丘小学校

名 称	小中学校特別教室冷房設備設置機械設備工事（１工区）〔西が丘小学校〕	図 面 名	網走市役所 建築課	課長	係長	設計	製図	設計年月	設 計	N O M / 04-5
		図 面 名		冷房設備用配管に伴う付帯工事	NON SCALE					