

小中学校特別教室冷房設備設置機械設備工事（3工区）
（一中・二中・三中・四中・五中）

01 第一中学校

M01-0 案内図・配置図
M01-1 機器一覧表
M01-2 機器配置 1 階平面図
M01-3 機器配置 2 階平面図
M01-4 機器配置 3 階平面図
M01-5 機器配置立面図
M01-6 冷房設備用配管に伴う付帯工事

02 第二中学校

M02-0 案内図・配置図
M02-1 機器一覧表
M02-2 機器配置1階平面図
M02-3 機器配置2階平面図
M02-4 機器配置3階平面図
M02-5 機器配置立面図
M02-6 冷房設備用配管に伴う付帯工事

03 第三中学校

M03-0 案内図・配置図
M03-1 機器一覧表
M03-2 機器配置 1 階平面図
M03-3 機器配置 2 階平面図
M03-4 機器配置 3 階平面図
M03-5 機器配置立面図
M03-6 冷房設備用配管に伴う付帯工事


04 第四中学校

M04-0 案内図・配置図
M04-1 機器一覧表
M04-2 機器配置1階平面図
M04-3 機器配置2階平面図
M04-4 機器配置立面図

05 第五中学校


M05-0 案内図・配置図
M05-1 機器一覧表
M05-2 機器配置1階平面図
M05-3 機器配置2階平面図
M05-4 機器配置立面図

名 称	小中学校特別教室冷房設備設置機械設備工事（3工区） （一中・二中・三中・四中・五中）	図 面 名	網走市役所 建築課	課長	係長	設計	製図	設計年月	設 計 株式会社 清和設計事務所 一級建築士事務所北海道知事登録（特）第78号 管理建築士 笹木勇一 一級建築士 （大臣）登録第151098号	N O M / 00
		図 面 名						リ ス ト		

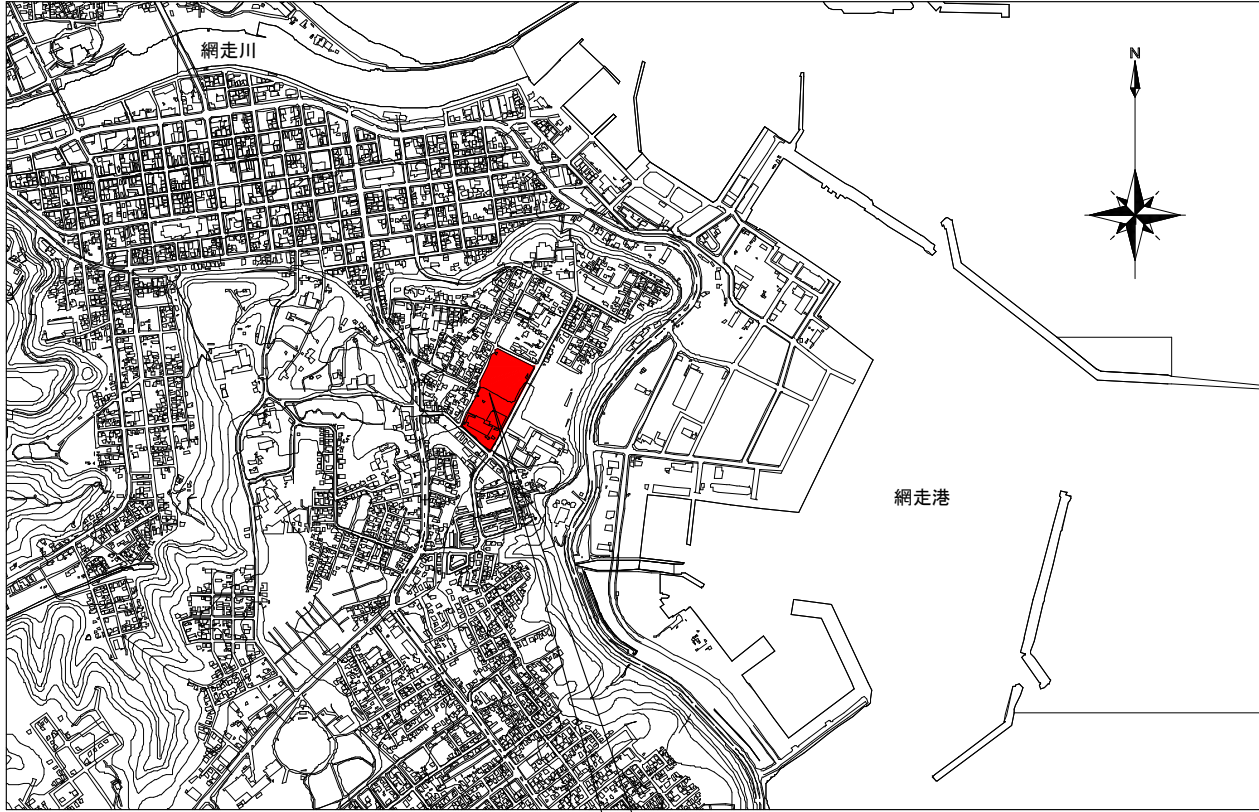

案内図

第一中学校：北海道網走市台町1丁目13-1

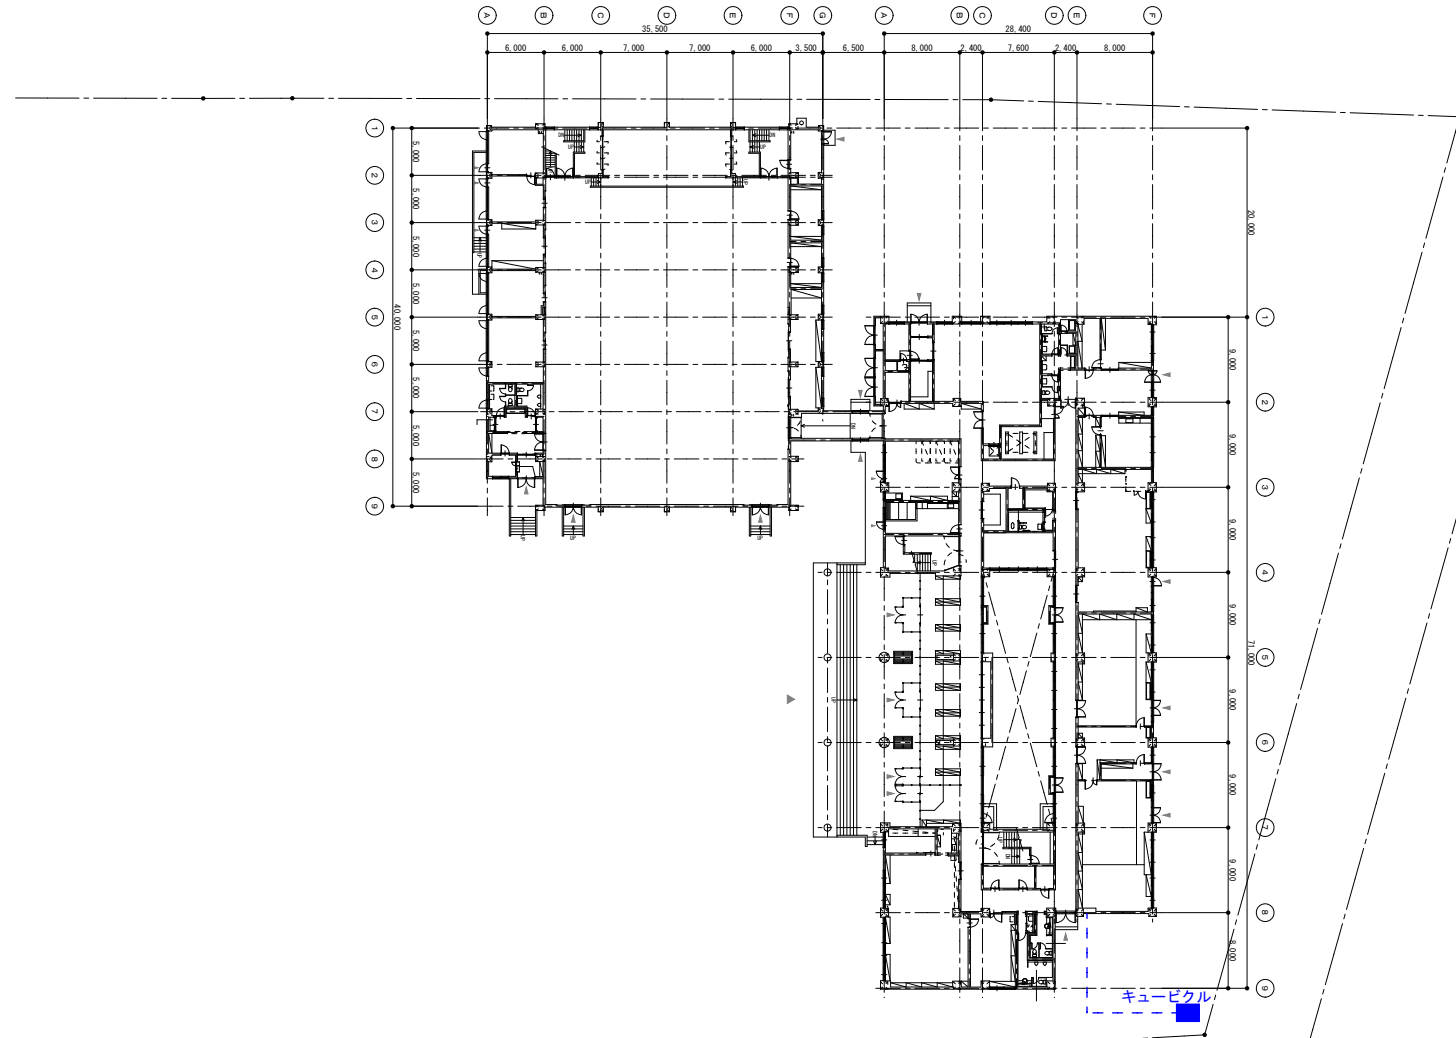

配置図 1/800

青色 - 前回工事部分
赤色 - 今回追加工事部分

第一中学校

名称 小中学校特別教室冷房設備設置機械設備工事（3工区）〔第一中学校〕

図面名

図面名

案内図・配置図

SCALE 1/800

網走市役所 建築課

課長

係長

設計

製図

設計年月

2026年7月

設計


株式会社 清和設計事務所

一級建築士事務所北海道知事登録(特)第78号
管理建築士 佐木勇一 一級建築士 (大臣)登録第151098号

NO

M

01-0

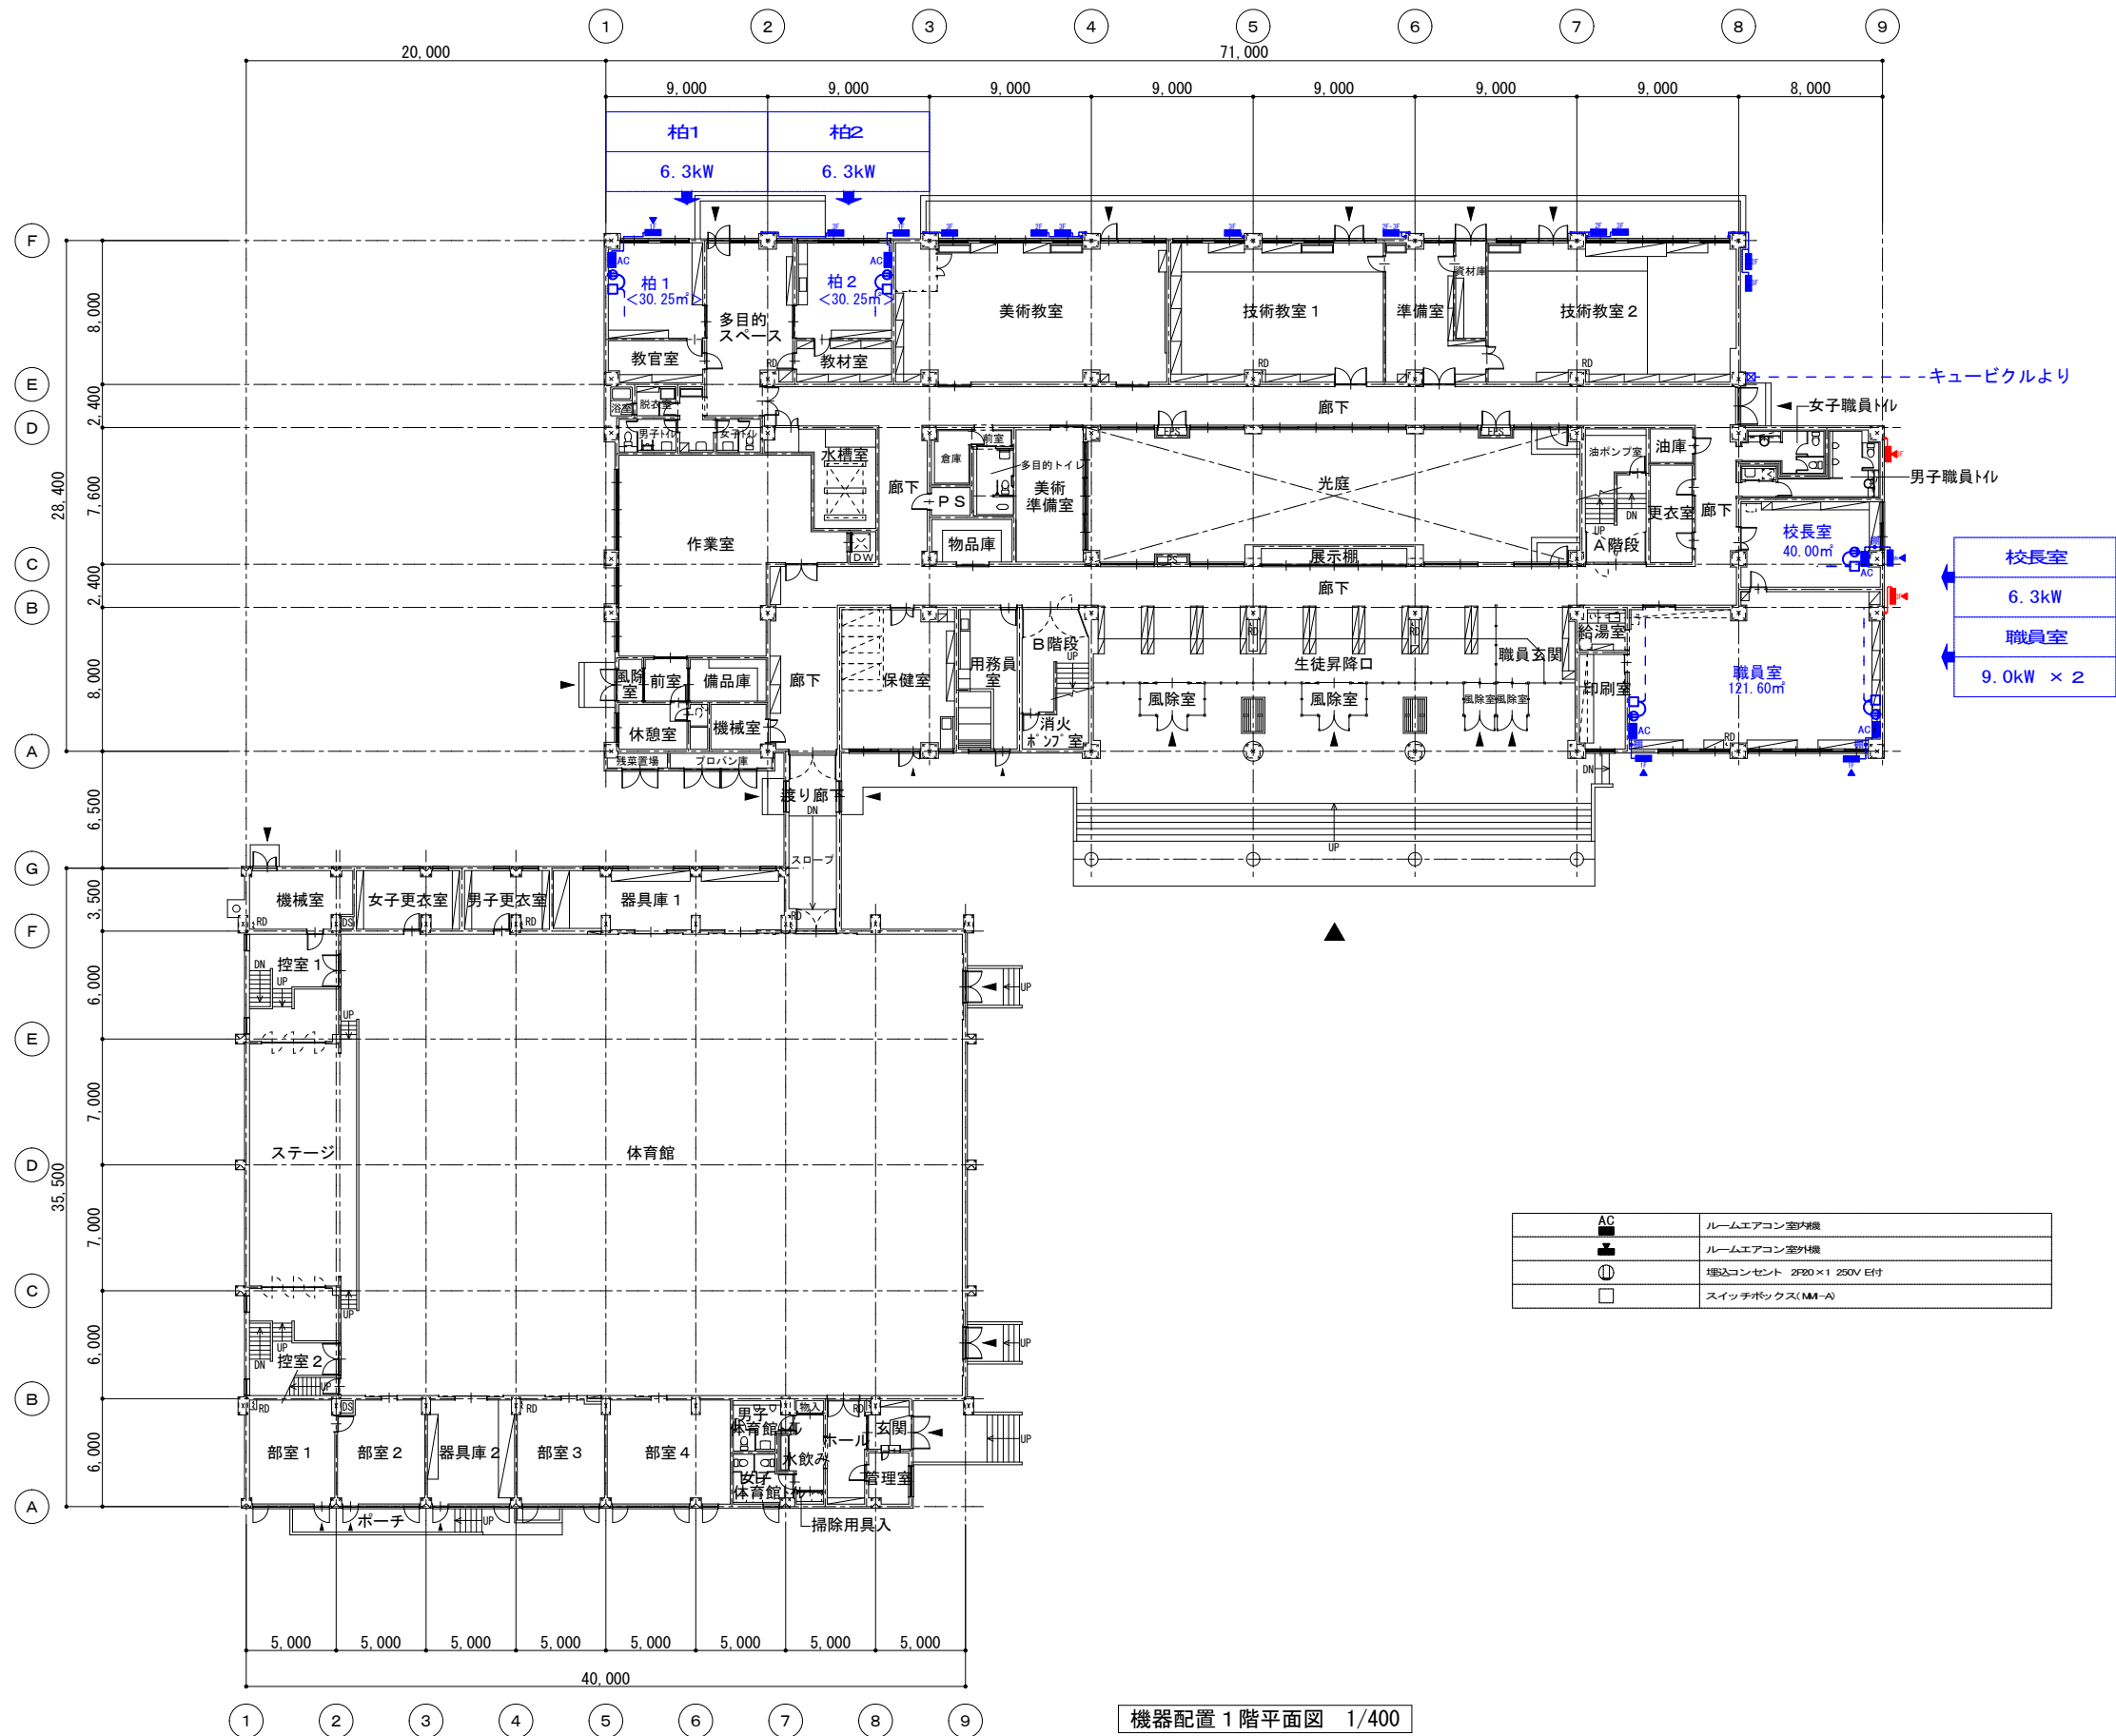

機器配置 1 階平面図 1/400

青色 - 前回工事部分
赤色 - 今回追加工事部分

第一中学校

名称 小中学校特別教室冷房設備設置機械設備工事（3工区）[第一中学校]

図面名

図面名 機器配置 1 階平面図 SCALE 1/400

網走市役所 建築課

課長 係長 設計 製図


設計年月

2026年7月

設計


株式会社 清和設計事務所
一級建築士事務所北海道知事登録(特)第78号
管理建築士 佐木勇一 一級建築士 (大臣)登録第151098号

NO
M
01-2

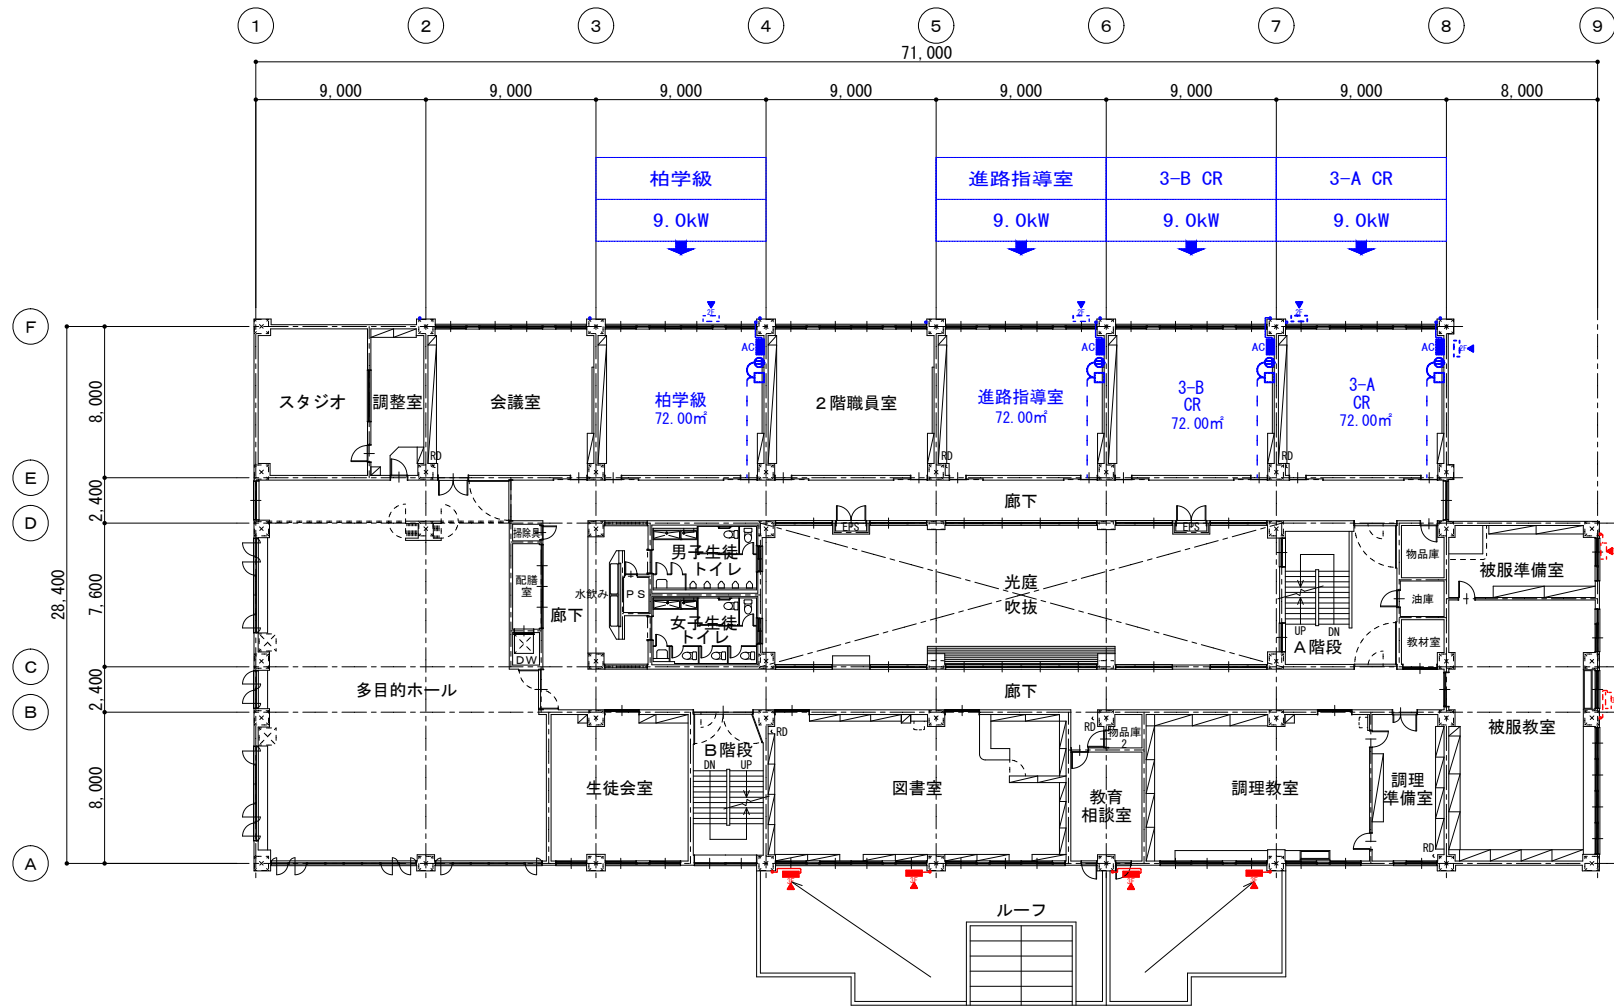

機器配置 2 階平面図 1/400

AC	ルームエアコン室内機
	ルームエアコン室外機
⓪	埋込コンセント 2F20×1 250V E付
□	スイッチボックス(NM-A)

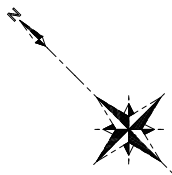

青色 - 前回工事部分
赤色 - 今回追加工事部分

第一中学校

名称 小中学校特別教室冷房設備設置機械設備工事（3工区）[第一中学校]

図面名

図面名

機器配置 2 階平面図

SCALE 1/400

網走市役所 建築課

課長

係長

設計

製図

設計年月

2026年7月

設計


株式会社 清和設計事務所

一級建築士事務所 北海道知事登録(特)第78号
管理建築士 佐木勇一 一級建築士 (大臣)登録第151098号

N O

M

01-3

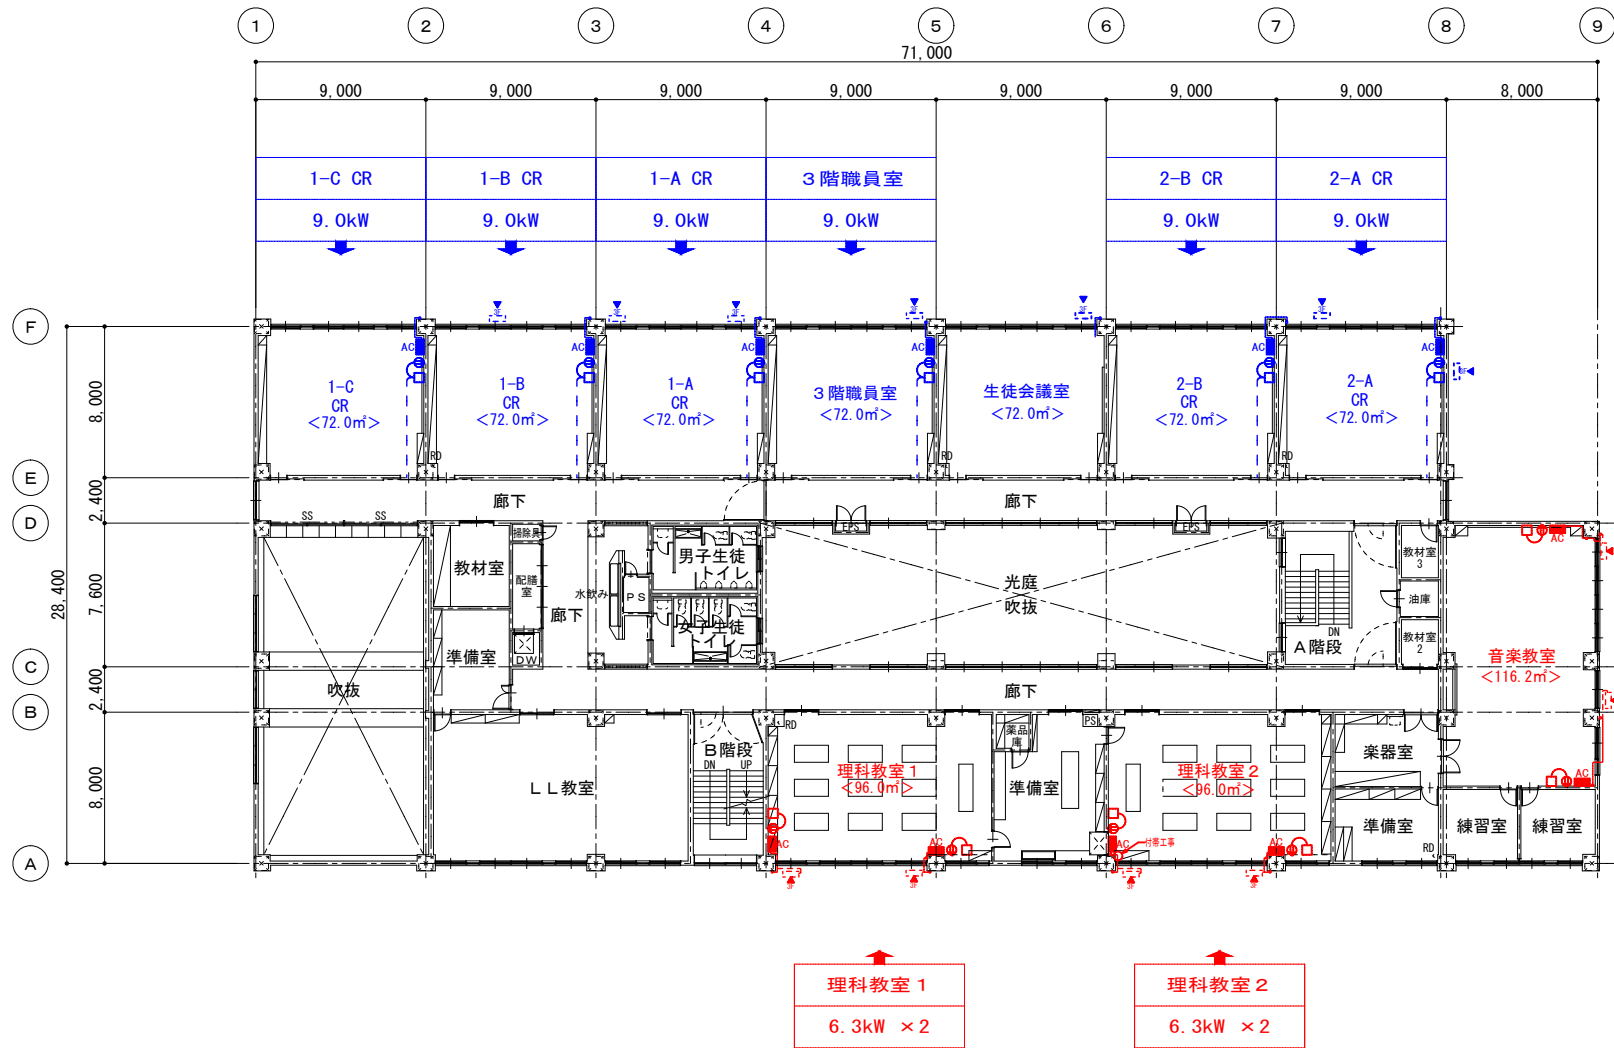

音楽教室
6.3kW × 2

理科教室 1
6.3kW × 2

理科教室 2
6.3kW × 2


機器配置 3 階平面図 1/400

AC	ルームエアコン室内機
	ルームエアコン室外機
⓪	埋込コンセント 2F80×1 250V E付
□	スイッチボックス(NM-A)

青色 - 前回工事部分
赤色 - 今回追加工事部分

第一中学校

名 称	小中学校特別教室冷房設備設置機械設備工事（3工区）[第一中学校]	図 面 名	網走市役所 建築課	課長	係長	設計	製図	設計年月	設 計	株式会社 清和設計事務所 一級建築士事務所北海道知事登録(特)第78号 管理建築士 佐木勇一 一級建築士 (大臣)登録第151098号	N O M 01-4
		図 面 名		機器配置 3 階平面図	SCALE 1/400						

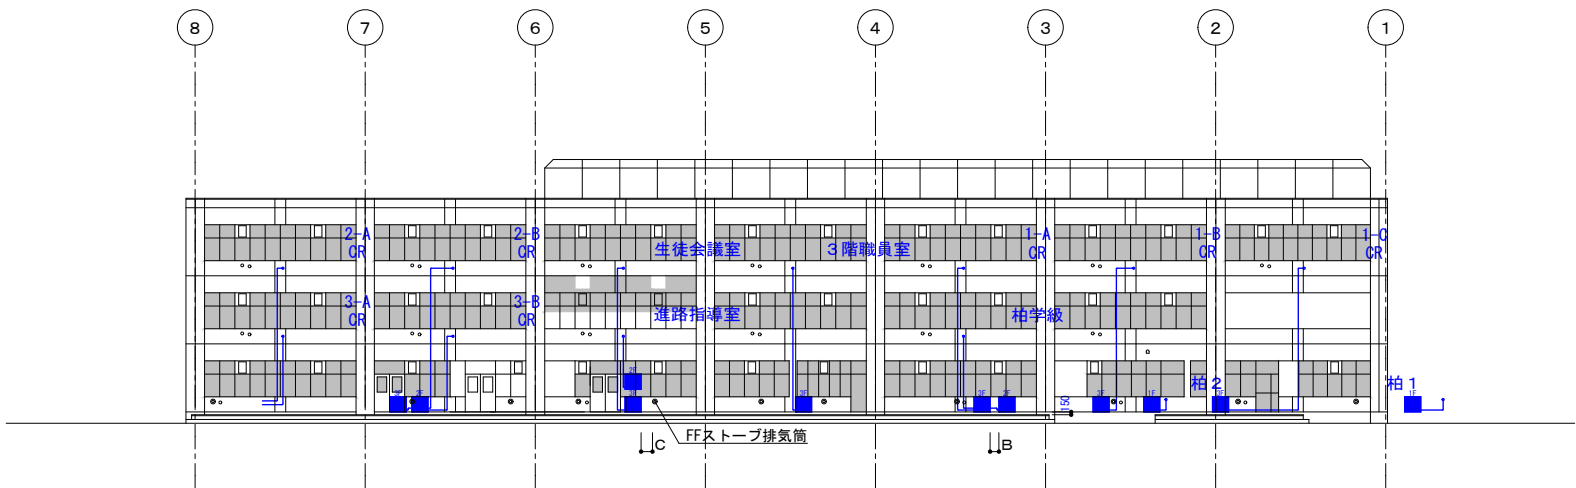


2-A CR	2-B CR	生徒会議室	3階職員室	1-A CR	1-B CR	1-C CR
9.0kW	9.0kW	9.0kW	9.0kW	9.0kW	9.0kW	9.0kW

3-A CR	3-B CR	進路指導室	柏学級
9.0kW	9.0kW	9.0kW	9.0kW

柏2	柏1
6.3kW	6.3kW


F通立面図 1/400 ※柱型あり

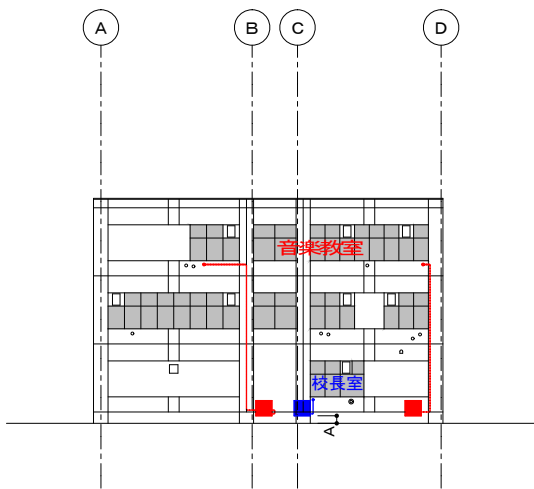

音楽教室
6.3kW × 2

校長室
6.3kW

9通立面図 1/400 ※柱型なし

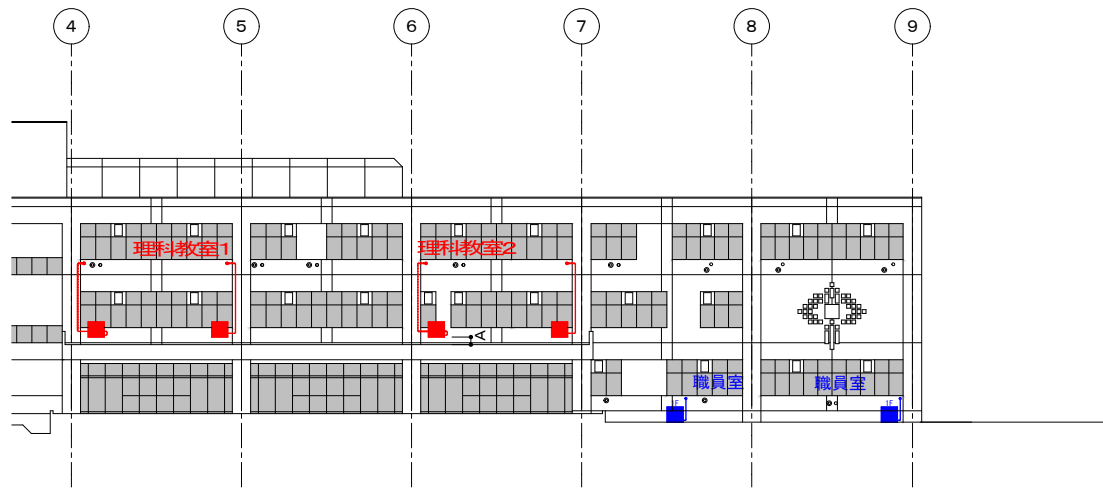


理科教室1
6.3kW × 2

理科教室2
6.3kW × 2

職員室
9.0kW × 2

A通立面図 1/400 ※柱型あり

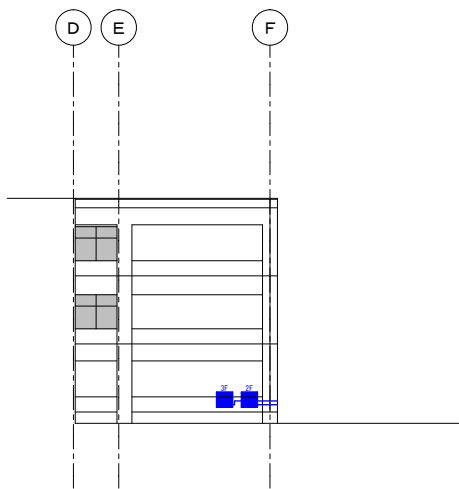

8通立面図 1/400 ※柱型あり

A : 400mm以上確保 (地面との離隔距離)
B : 350mm以上確保 (室外機間の離隔距離)
C : 500mm以上確保 (排気筒との離隔距離)

青色 - 前回工事部分
赤色 - 今回追加工事部分

第一中学校

名称 小中学校特別教室冷房設備設置機械設備工事（3工区）[第一中学校]

図面名

図面名

機器配置立面図

SCALE 1/400

網走市役所 建築課

課長

係長

設計

製図

設計年月

2026年7月

設計

株式会社 清和設計事務所

一級建築士事務所北海道知事登録(特)第78号
管理建築士 佐木勇一 一級建築士 (大臣)登録第151098号

NO

M


01-5

■ 配管用既設棚板穴開け(90φ程度)

第一中学校	
第二理科室 計1ヶ所	
	


第一中学校

名 称	小中学校特別教室冷房設備設置機械設備工事（3工区）[第一中学校]	図 面 名	網走市役所 建築課	課長	係長	設計	製図	設計年月	設 計 株式会社 清和設計事務所 一級建築士事務所北海道知事登録(材)第78号 管理建築士 笹木勇一 一級建築士 (大臣)登録第151098号	N O M / 01-6
		図 面 名 冷房設備用配管に伴う付帯工事 NON SCALE								

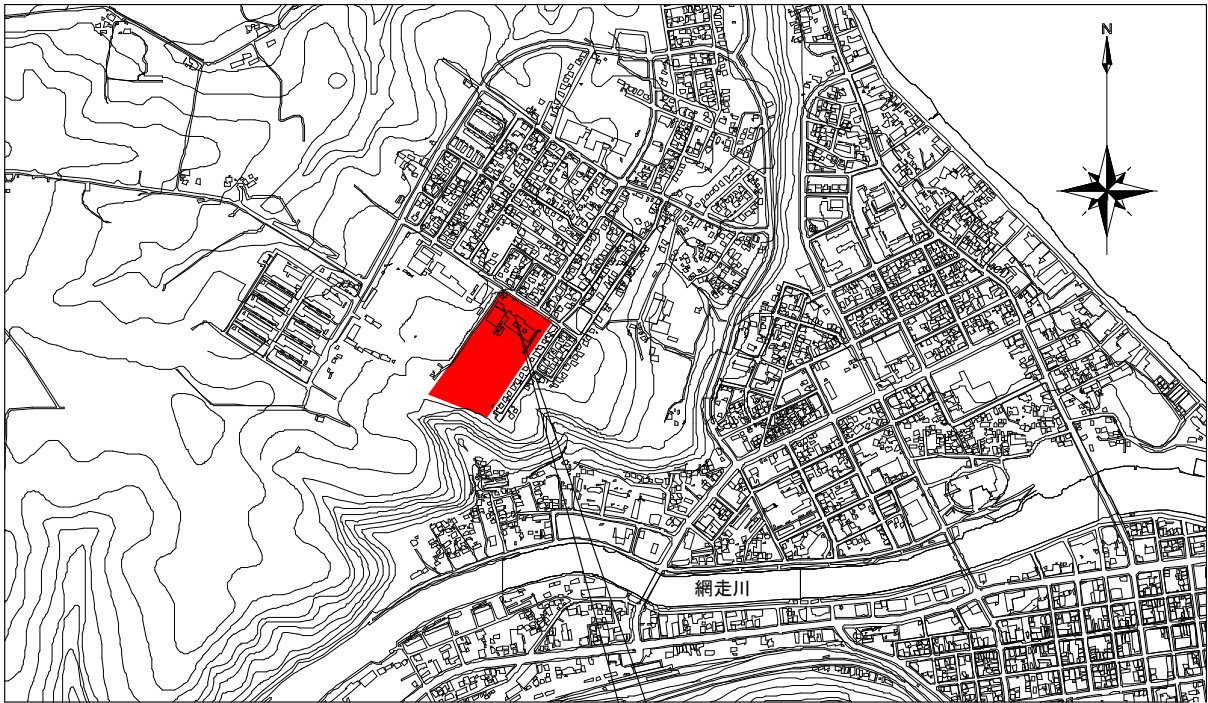

案内図

第二中学校：北海道網走市向陽ヶ丘6丁目1-1

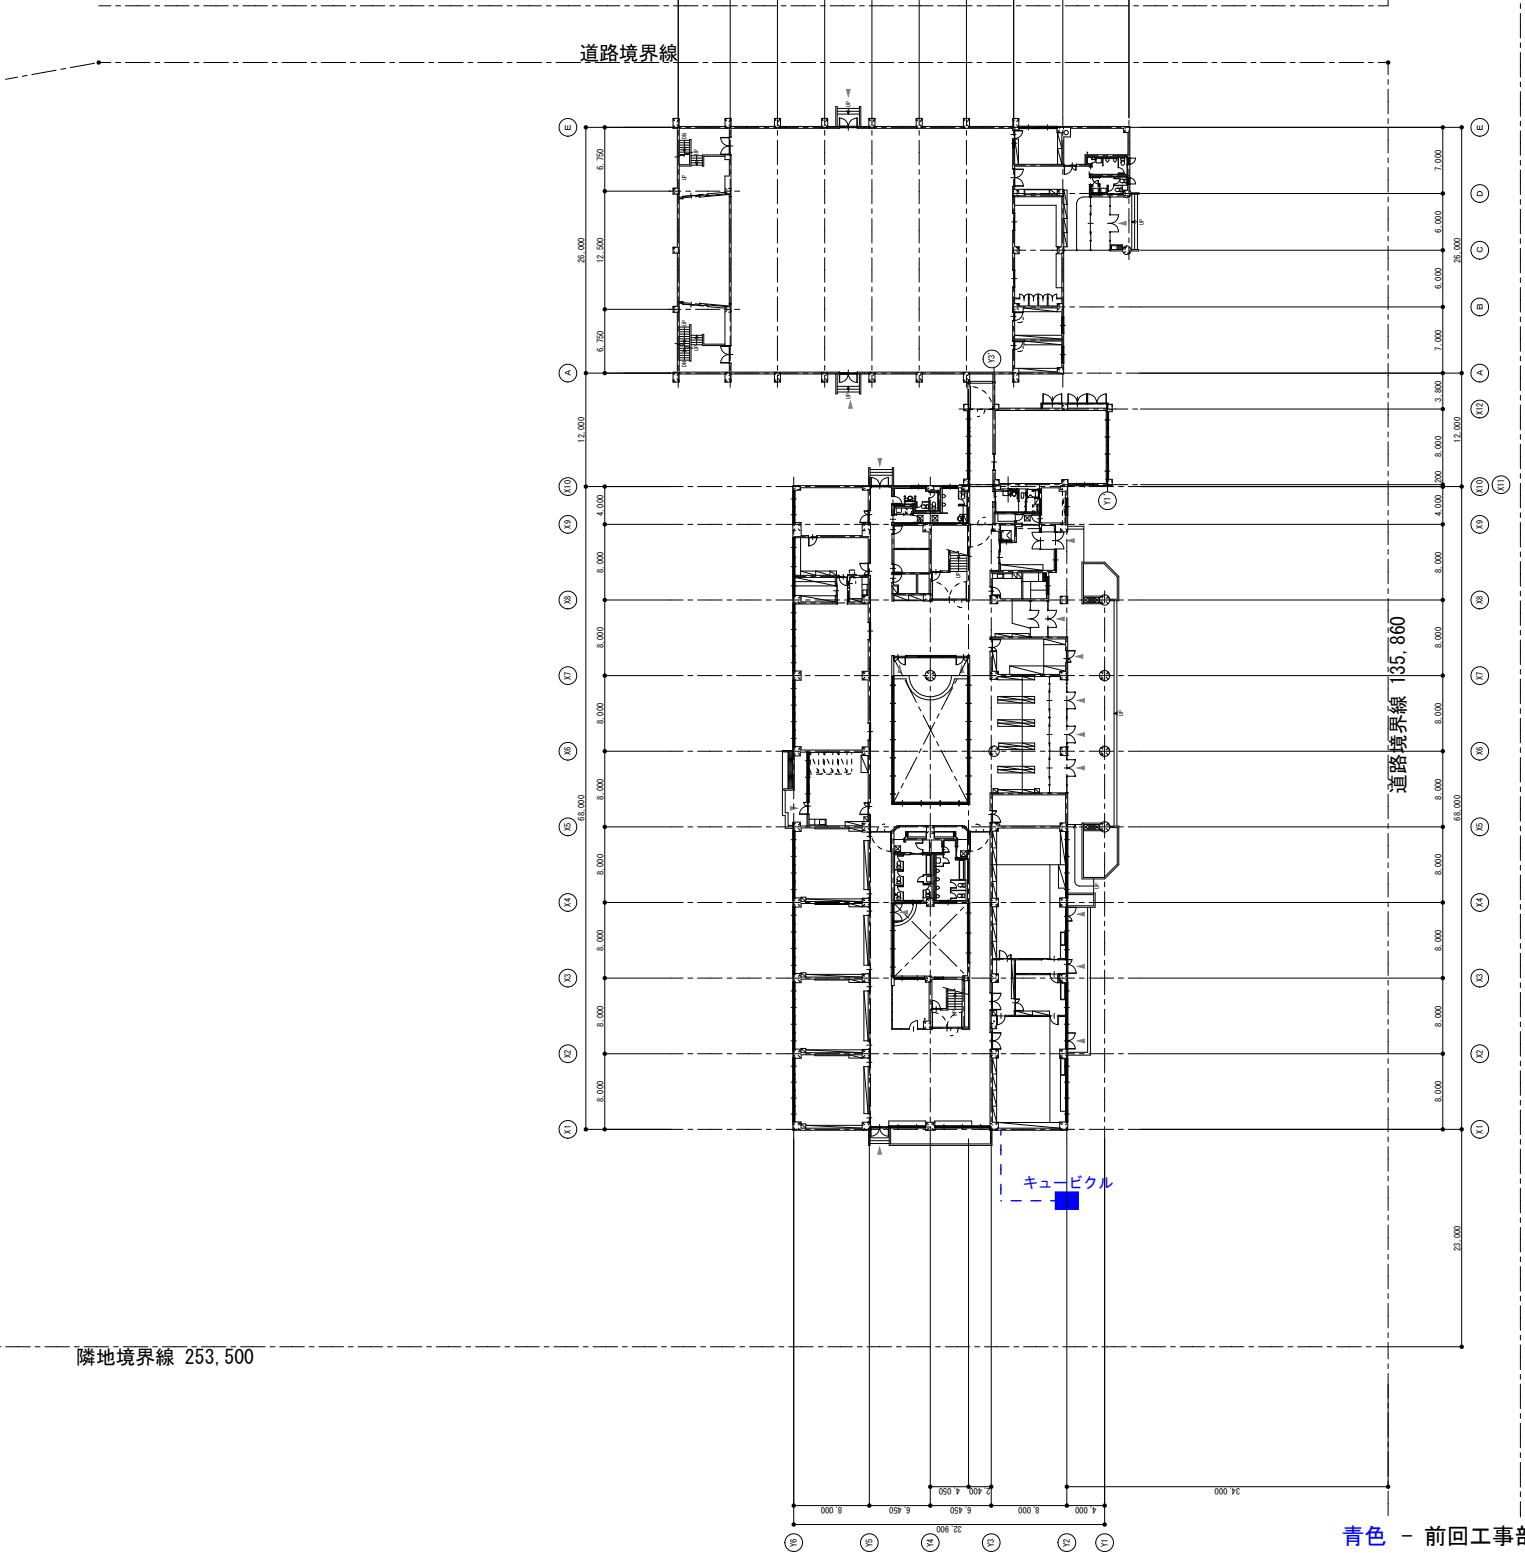

配置図 1/800

青色 - 前回工事部分
赤色 - 今回追加工事部分

第二中学校

名称 小中学校特別教室冷房設備設置機械設備工事（3工区）[第二中学校]

図面名

図面名

案内図・配置図

SCALE 1/800

網走市役所 建築課

課長

係長

設計

製図

設計年月

2026年7月

設計


株式会社 清和設計事務所

一級建築士事務所北海道知事登録(材)第78号
管理建築士 佐木勇一 一級建築士 (大臣)登録第151098号

NO

M

02-0

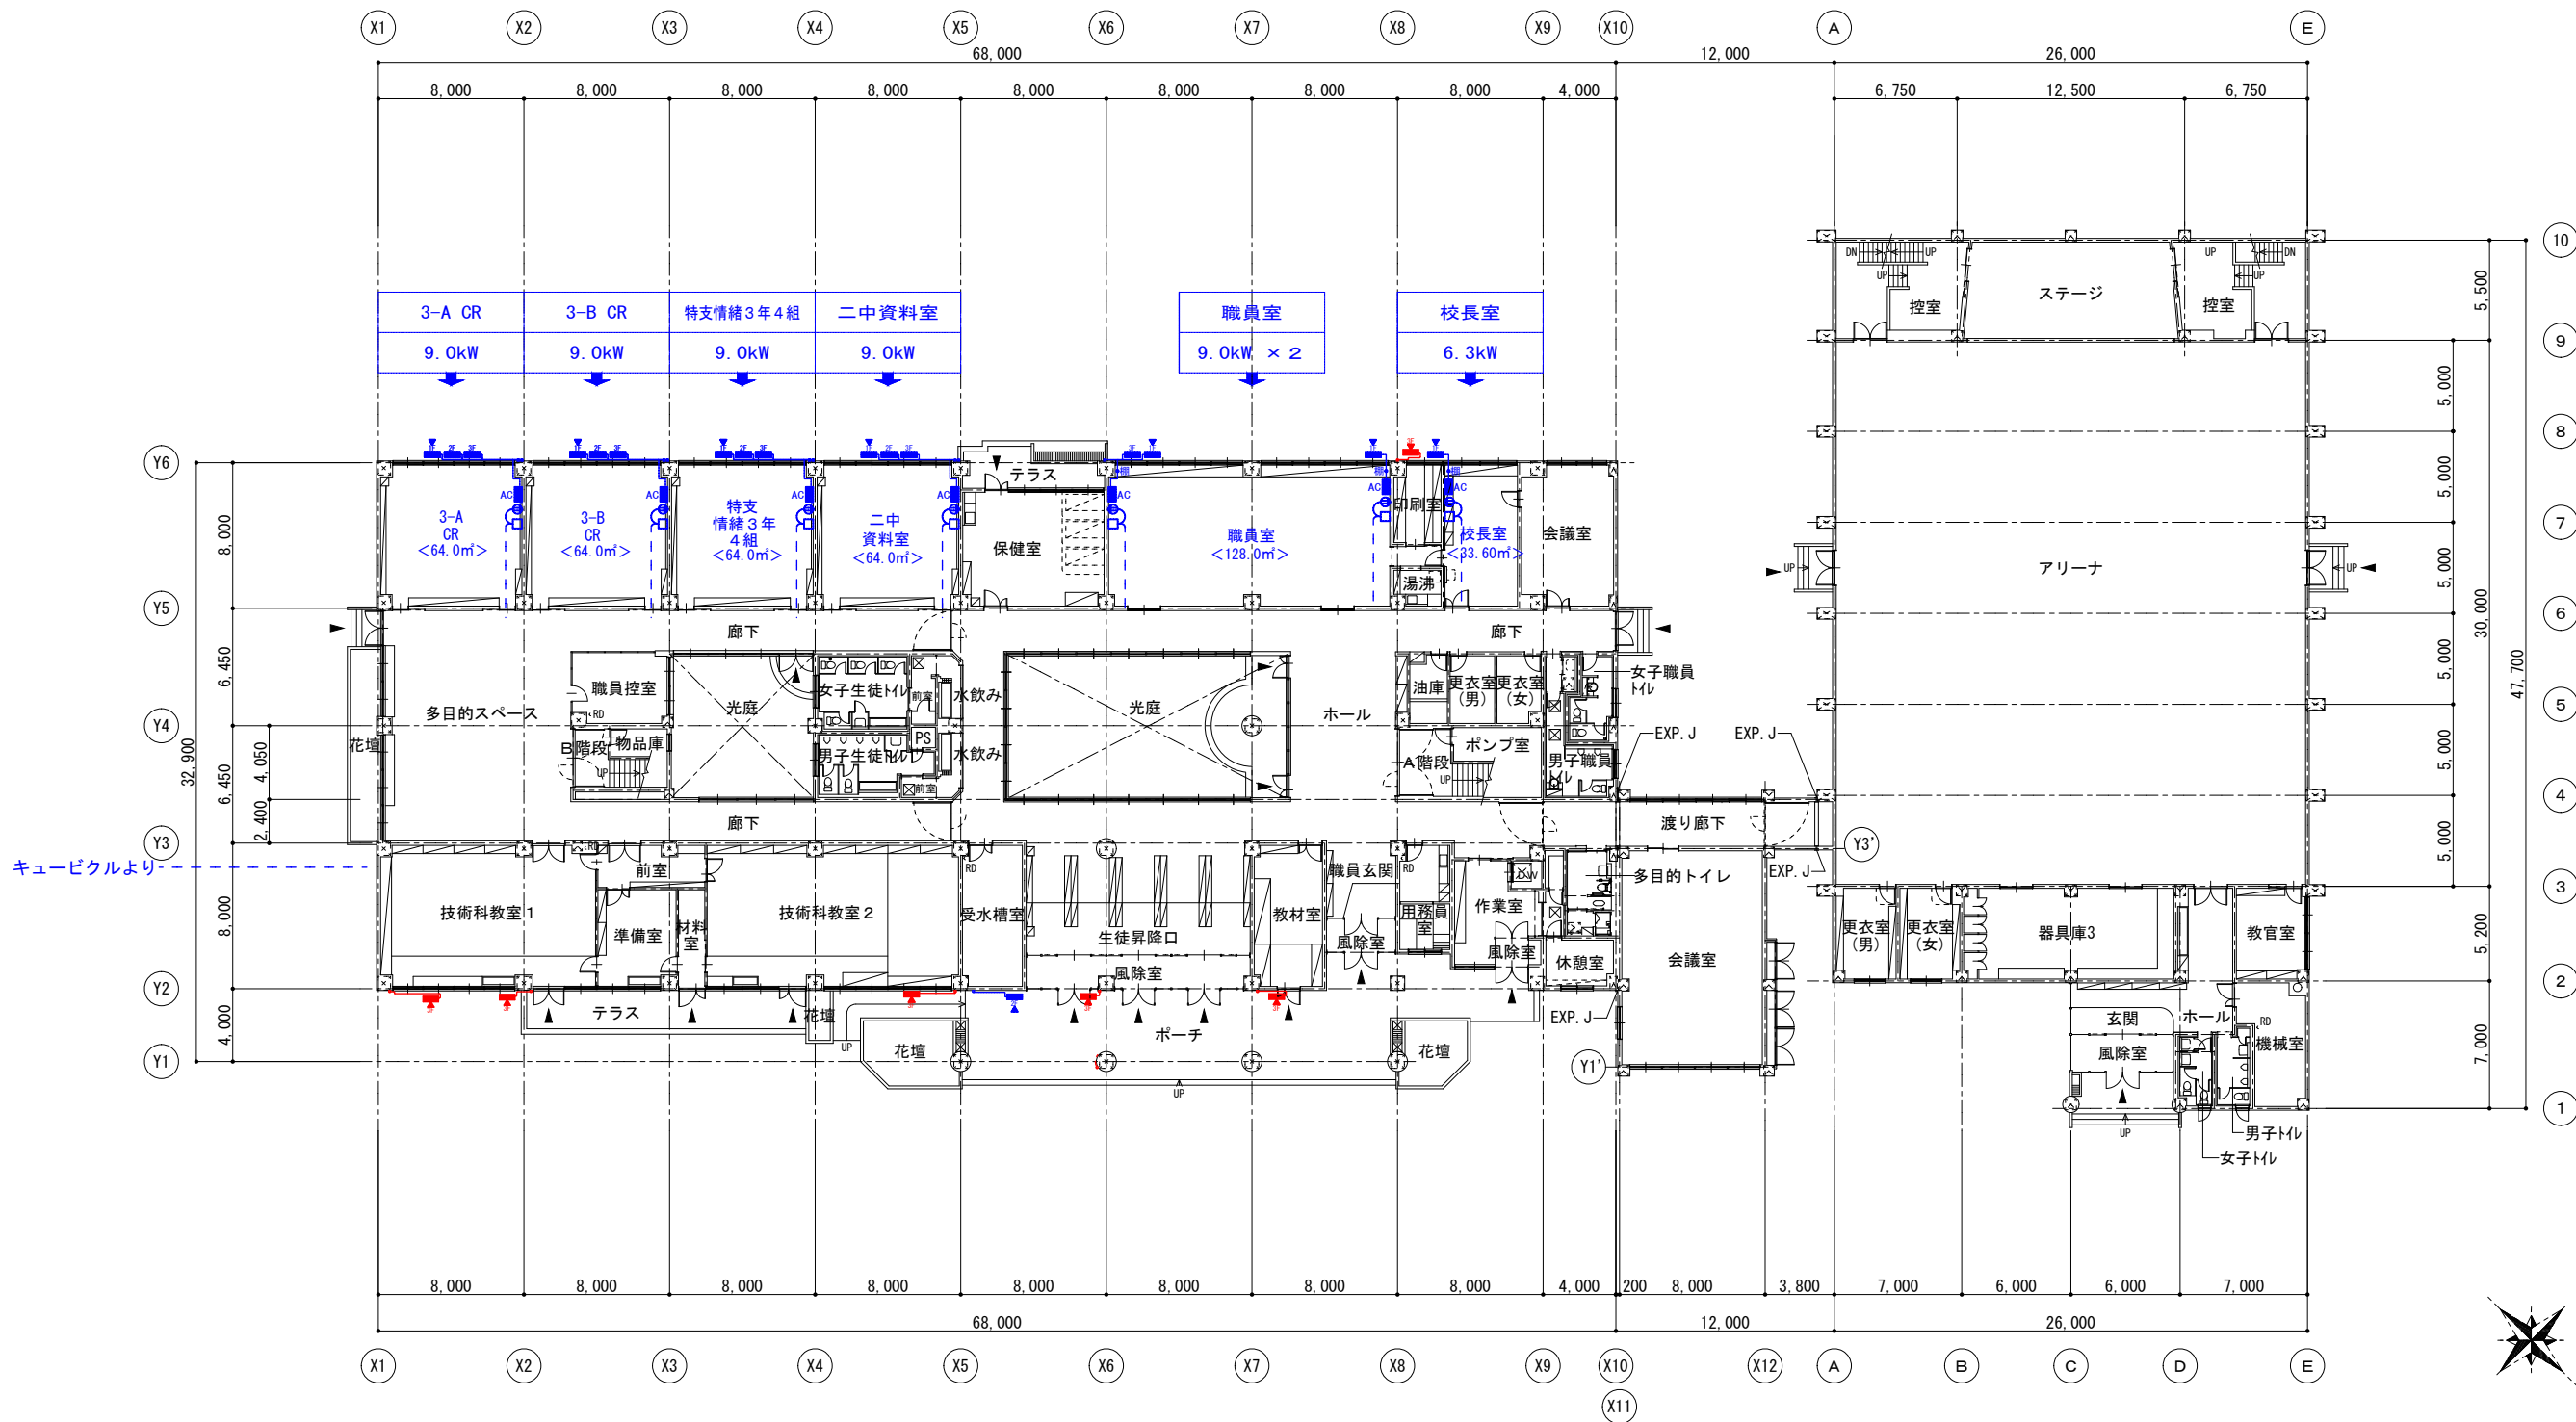

機器配置 1 階平面図 1/400

AC	ルームエアコン室内機
■	ルームエアコン室外機
⓪	埋込コンセント 2P20×1 250V E付
□	スイッチボックス(M4-A)

青色 - 前回工事部分
赤色 - 今回追加工事部分

第二中学校

名称 小中学校特別教室冷房設備設置機械設備工事（3工区）[第二中学校]

図面名


図面名 機器配置 1 階平面図 SCALE 1/400

網走市役所 建築課

課長 係長 設計 製図
設計年月 2026年7月

設計 株式会社 清和設計事務所
一級建築士事務所北海道知事登録(特)第78号
管理建築士 佐木勇一 一級建築士 (大臣)登録第151098号

NO
M
02-2

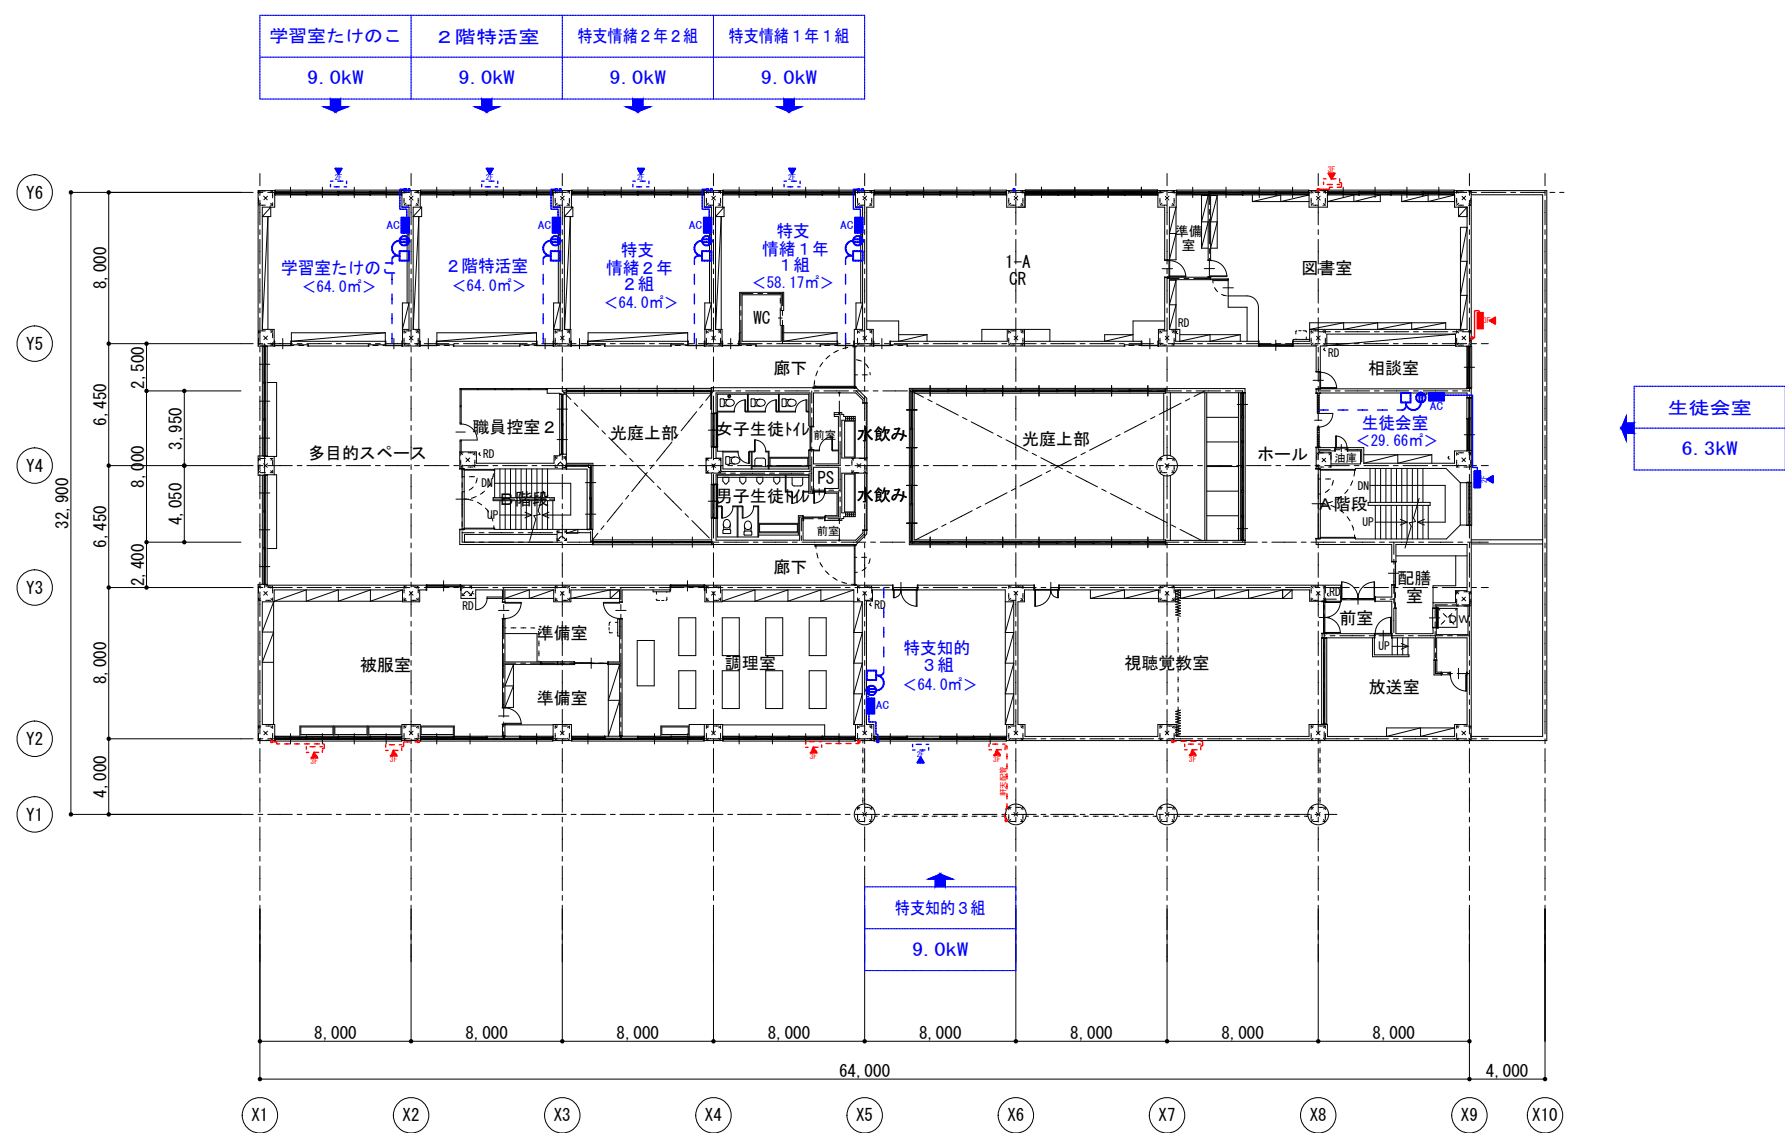

機器配置 2階平面図 1/400

AC	ルームエアコン室内機
■	ルームエアコン室外機
⓪	埋込コンセント 2P20×1 250V E付
□	スイッチボックス(M4-A)

青色 - 前回工事部分
赤色 - 今回追加工事部分

第二中学校

名称 小中学校特別教室冷房設備設置機械設備工事（3工区）[第二中学校]

図面名

図面名

機器配置 2階平面図

SCALE 1/400

網走市役所 建築課

課長

係長

設計

製図

設計年月

2026年7月

設計


株式会社 清和設計事務所

一級建築士事務所北海道知事登録(特)第78号
管理建築士 佐木勇一 一級建築士 (大臣)登録第151098号

N O

M

02-3

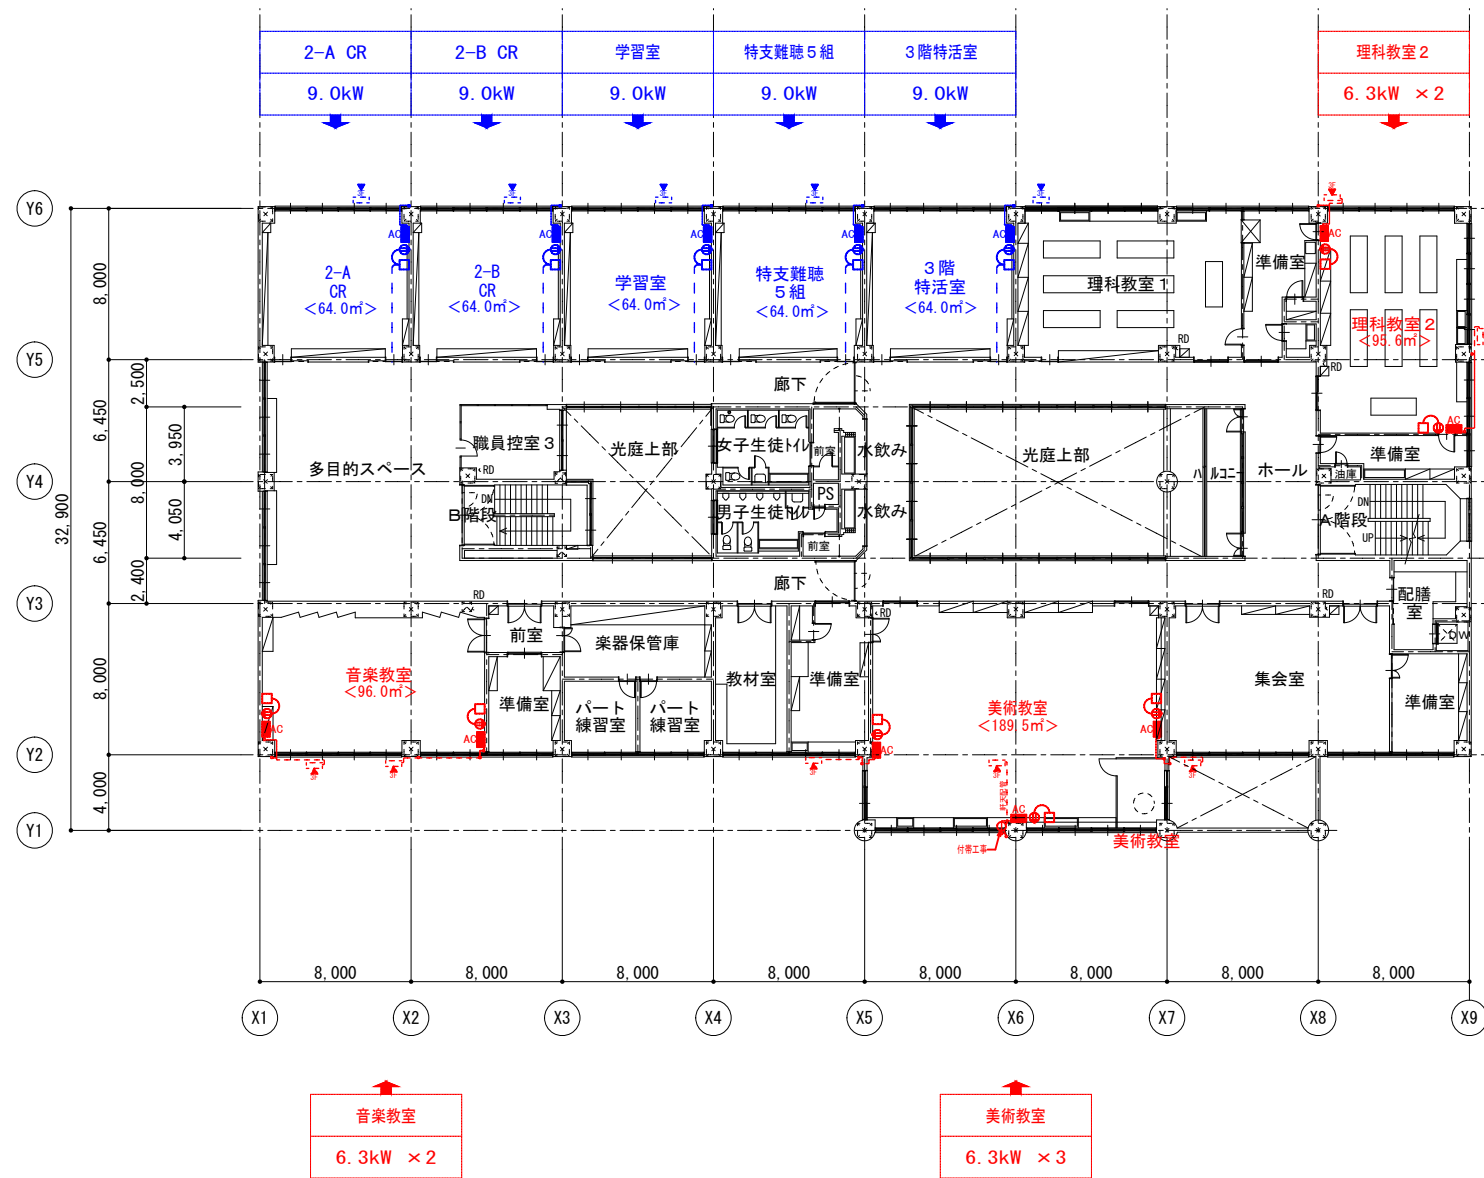

機器配置3階平面図 1/400

AC	ルームエアコン室内機
■	ルームエアコン室外機
⓪	埋込コンセント 2P20×1 250V E付
□	スイッチボックス(M4-A)

青色 - 前回工事部分
赤色 - 今回追加工事部分

第二中学校

名称 小中学校特別教室冷房設備設置機械設備工事（3工区）[第二中学校]

図面名

図面名

機器配置3階平面図

SCALE 1/400

網走市役所 建築課

課長

係長

設計

製図

設計年月

2026年7月

設計


株式会社 清和設計事務所

一級建築士事務所北海道知事登録(特)第78号
管理建築士 佐木勇一 一級建築士 (大臣)登録第151098号

N O

M

02-4

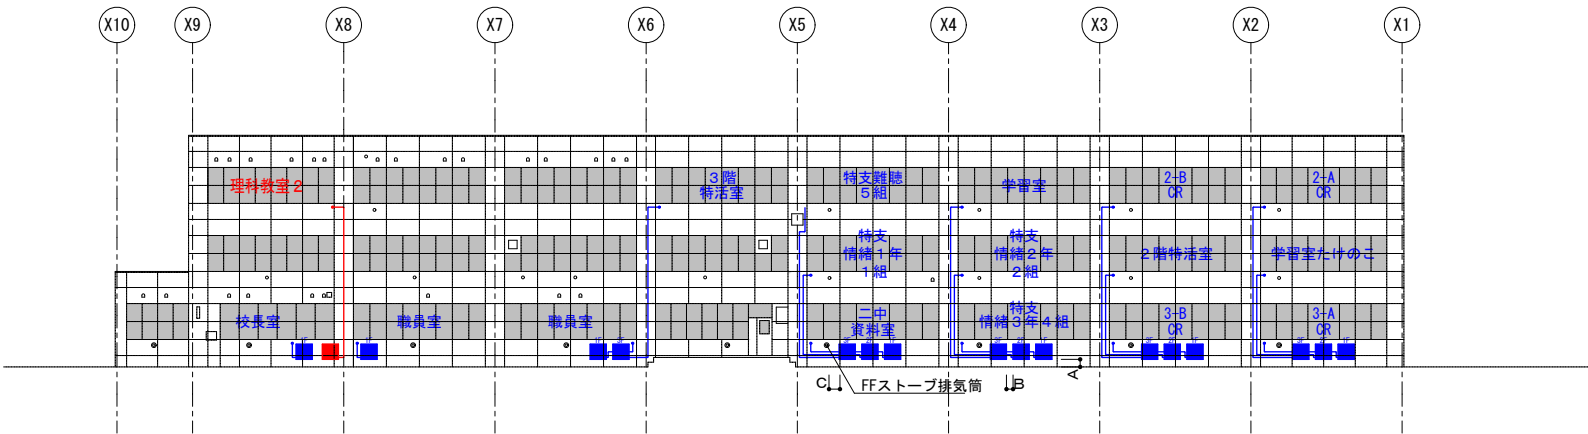

理科教室 2
6.3kW × 2

3階特活室	特支難聴5組	学習室	2-B CR	2-A CR
9.0kW	9.0kW	9.0kW	9.0kW	9.0kW


特支情緒1年1組	特支情緒2年2組	2階特活室	学習室たけのこ
9.0kW	9.0kW	9.0kW	9.0kW

校長室
6.3kW


職員室
9.0kW × 2

二中資料室	特支情緒3年4組	3-B CR	3-A CR
9.0kW	9.0kW	9.0kW	9.0kW

Y 6 通立面図 1/400 ※ 柱型なし

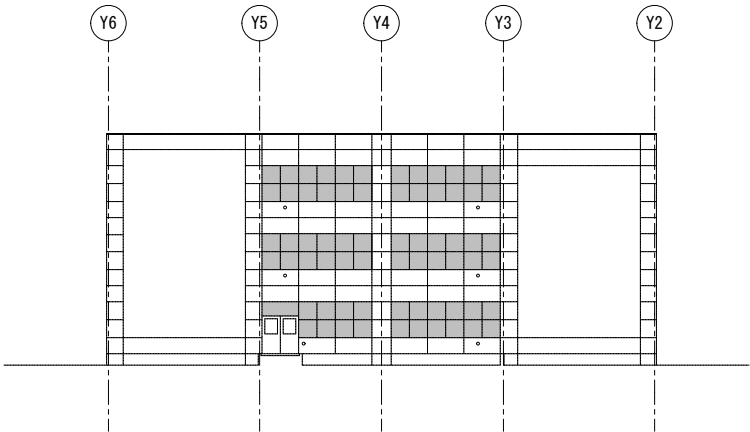

X 1 通立面図 1/400 ※ 柱型なし

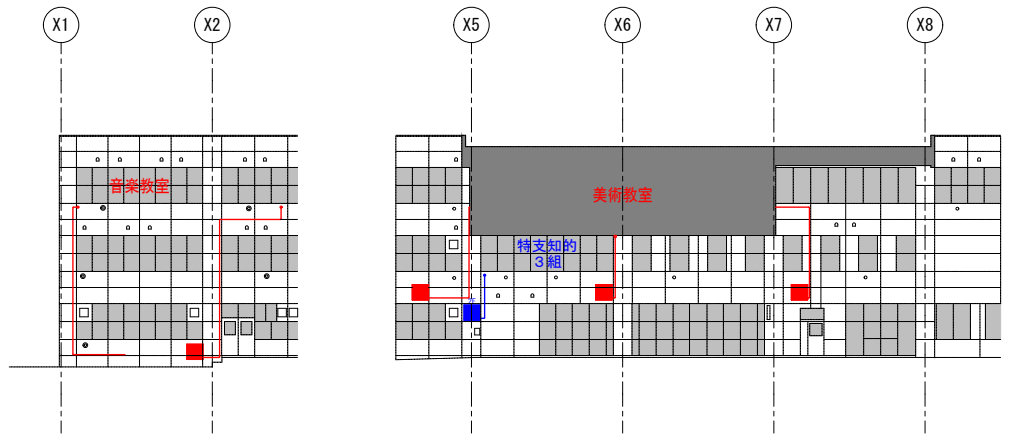


音楽教室
6.3kW × 2

美術教室
6.3kW × 3

特支知的3組
9.0kW

Y 2 通立面図 1/400 ※ 柱型なし

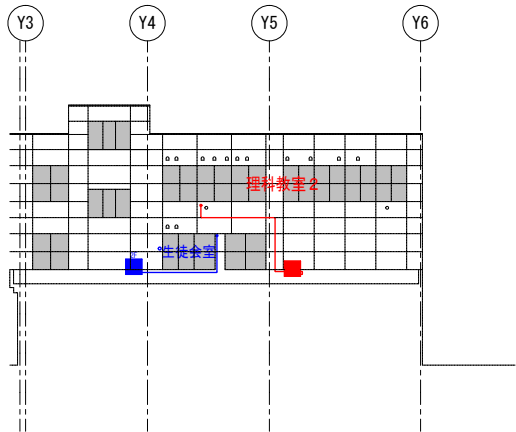

生徒会室
6.3kW

X 9 通立面図 1/400 ※ 柱型なし

A : 400mm以上確保(地面との離隔距離)
B : 350mm以上確保(室外機間の離隔距離)
C : 500mm以上確保(排気筒との離隔距離)

第二中学校

名 称 小中学校特別教室冷房設備設置機械設備工事（3工区）[第二中学校]

図 面 名

図 面 名

機器配置立面図

SCALE 1/400

網走市役所 建築課

課長

係長

設計

製図

設計年月

2026年7月

設 計

株式会社 清和設計事務所

一級建築士事務所北海道知事登録(特)第78号
管理建築士 佐木勇一 一級建築士 (大臣)登録第151098号

N O

D

02-5

■ 配管用既設棚板穴開け(90φ程度)

第二中学校

美術教室 計1ヶ所





天板穴あけ

第二中学校

名 称	小中学校特別教室冷房設備設置機械設備工事（3工区）[第二中学校]	図 面 名	網走市役所 建築課	課長	係長	設計	製図	設計年月	設 計 株式会社 清和設計事務所 一級建築士事務所北海道知事登録(材)第78号 管理建築士 笹木勇一 一級建築士 (大臣)登録第151098号	N O M / 02-6
		図 面 名								

配置図 1/1000

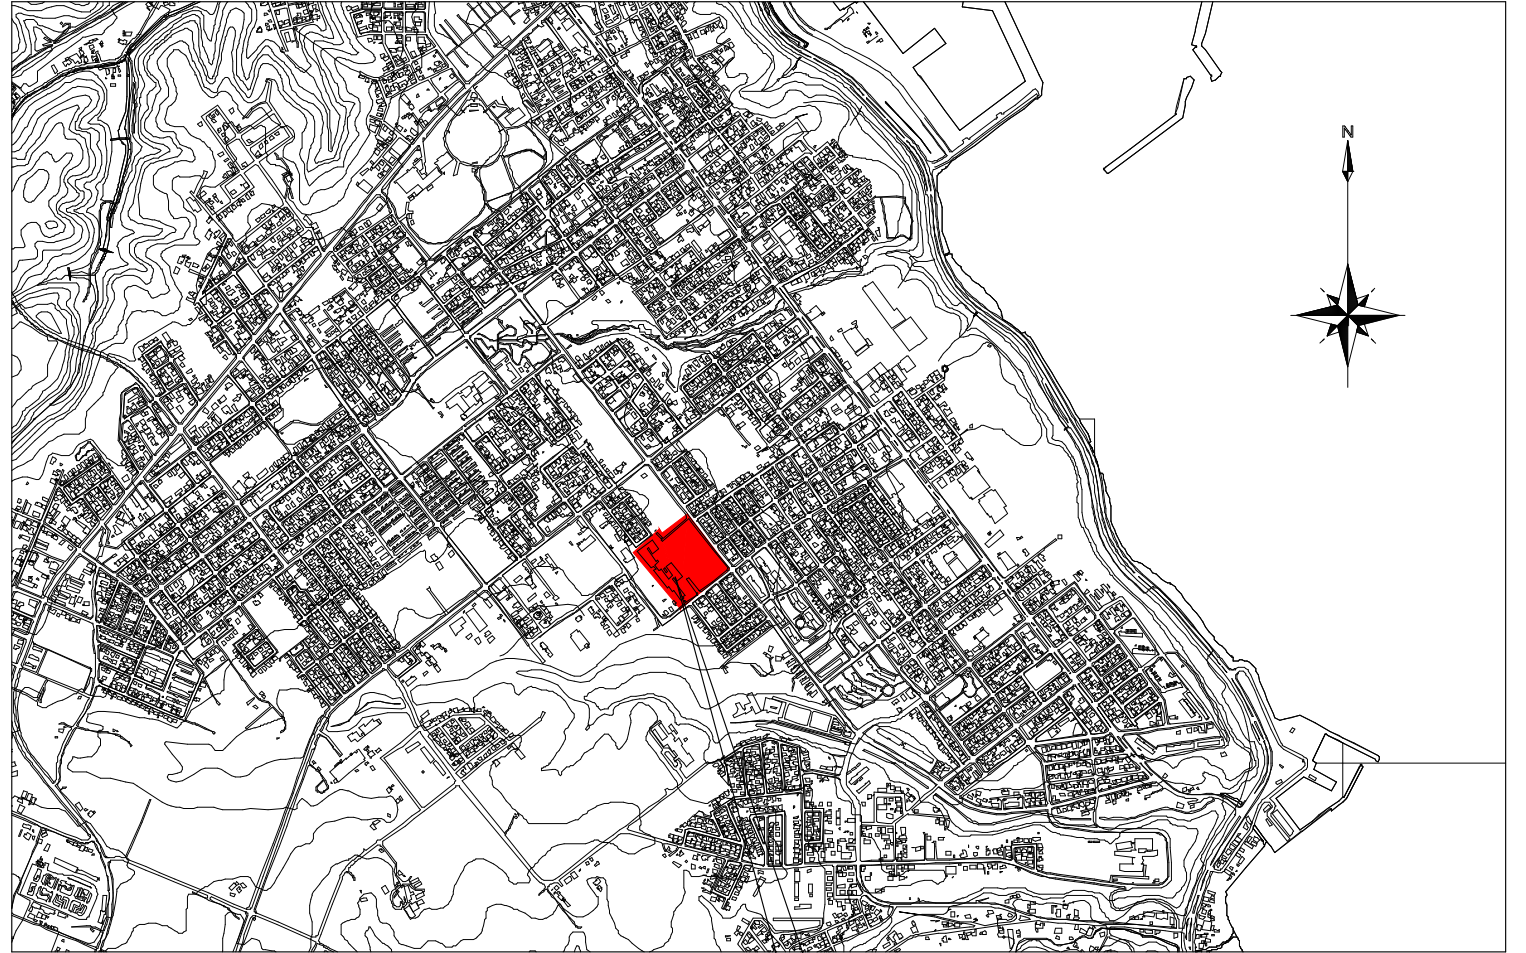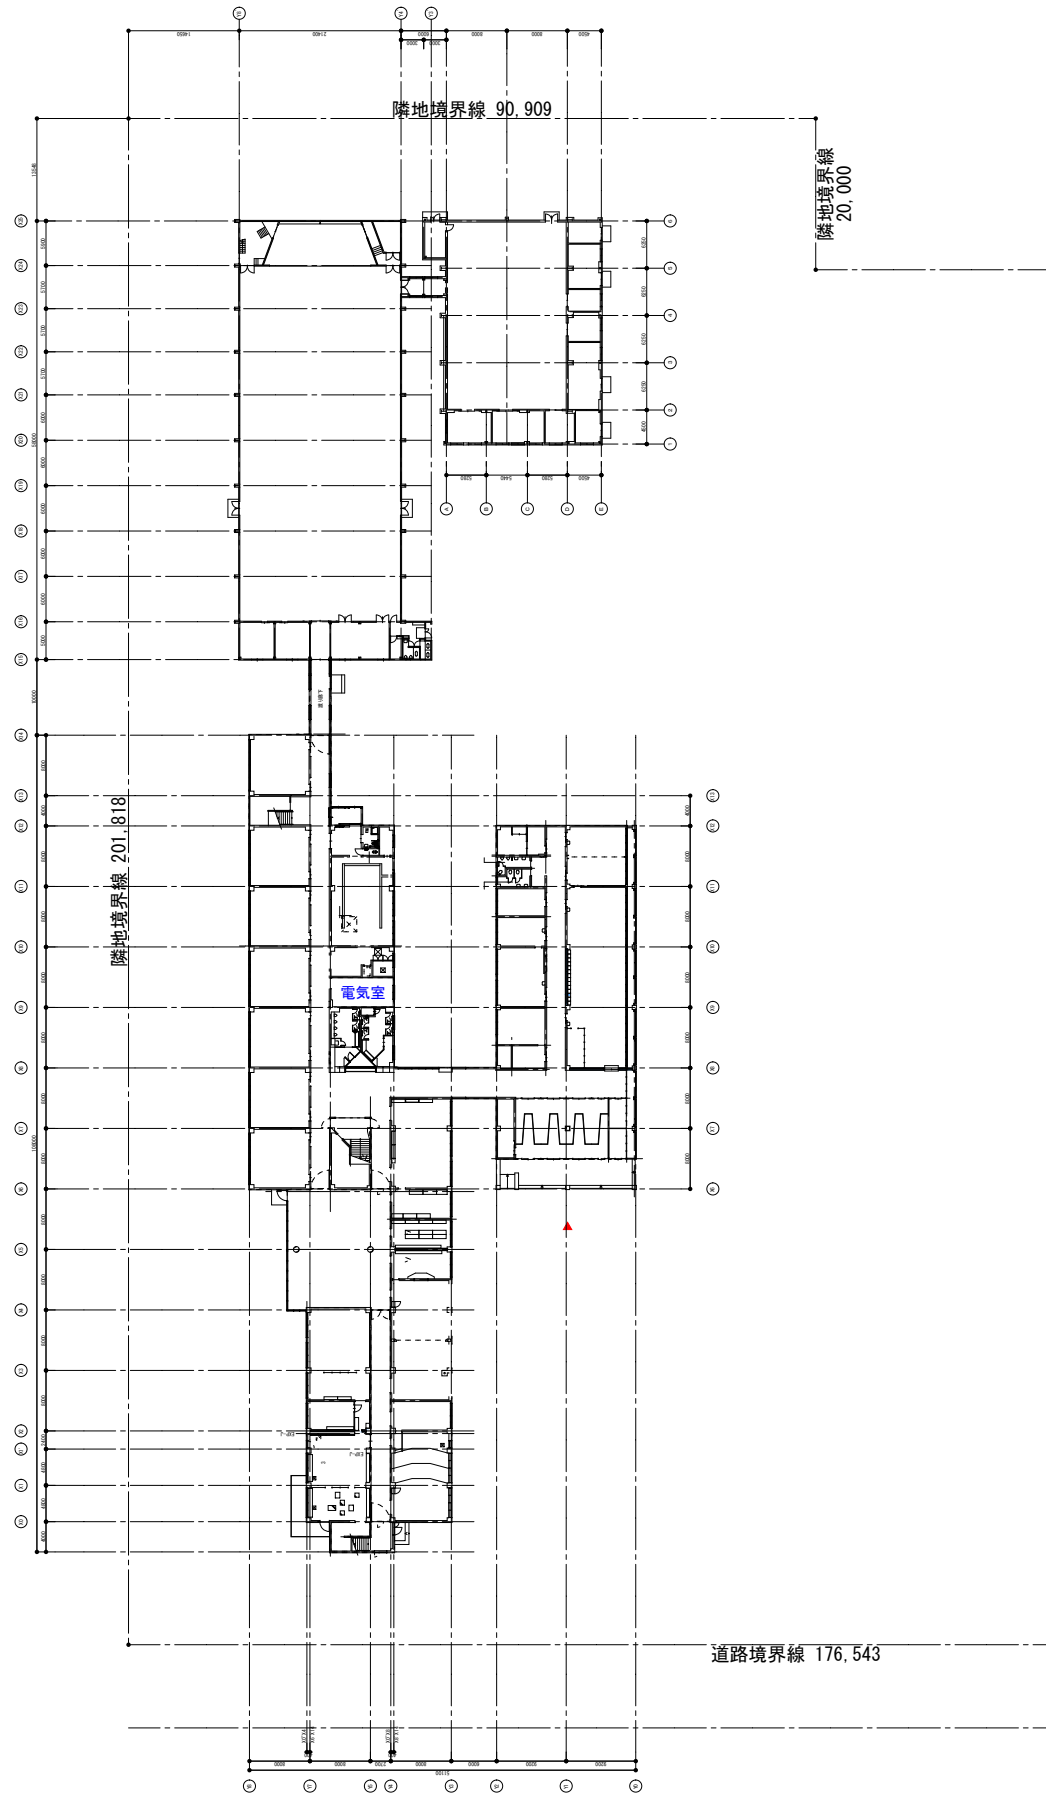

案内図

第三中学校：北海道網走市潮見188

青色 - 前回工事部分
赤色 - 今回追加工事部分

第三中学校

名称 小中学校特別教室冷房設備設置機械設備工事（3工区）〔第三中学校〕

図面名

図面名

案内図・配置図

SCALE 1/1000

網走市役所 建築課

課長

係長

設計

製図

設計年月

2026年7月

設計


株式会社 清和設計事務所

一級建築士事務所北海道知事登録(特)第78号
管理建築士 佐木勇一 一級建築士 (大臣)登録第151098号


NO

M

03-0

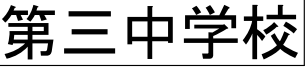

名 称 小中学校特別教室冷房設備設置機械設備工事（3工区）[第三中学校]	図 面 名	網走市役所 建築課	課長	係長	設計	製図	設計年月	設 計	株式会社 清和設計事務所 一級建築士事務所北海道知事登録（特）第78号 管理建築士 笹木勇一 一級建築士（大臣）登録第151098号	N O M / 03-2
	図 面 名 機器配置 1 階平面図 SCALE 1/500						2026年7月			

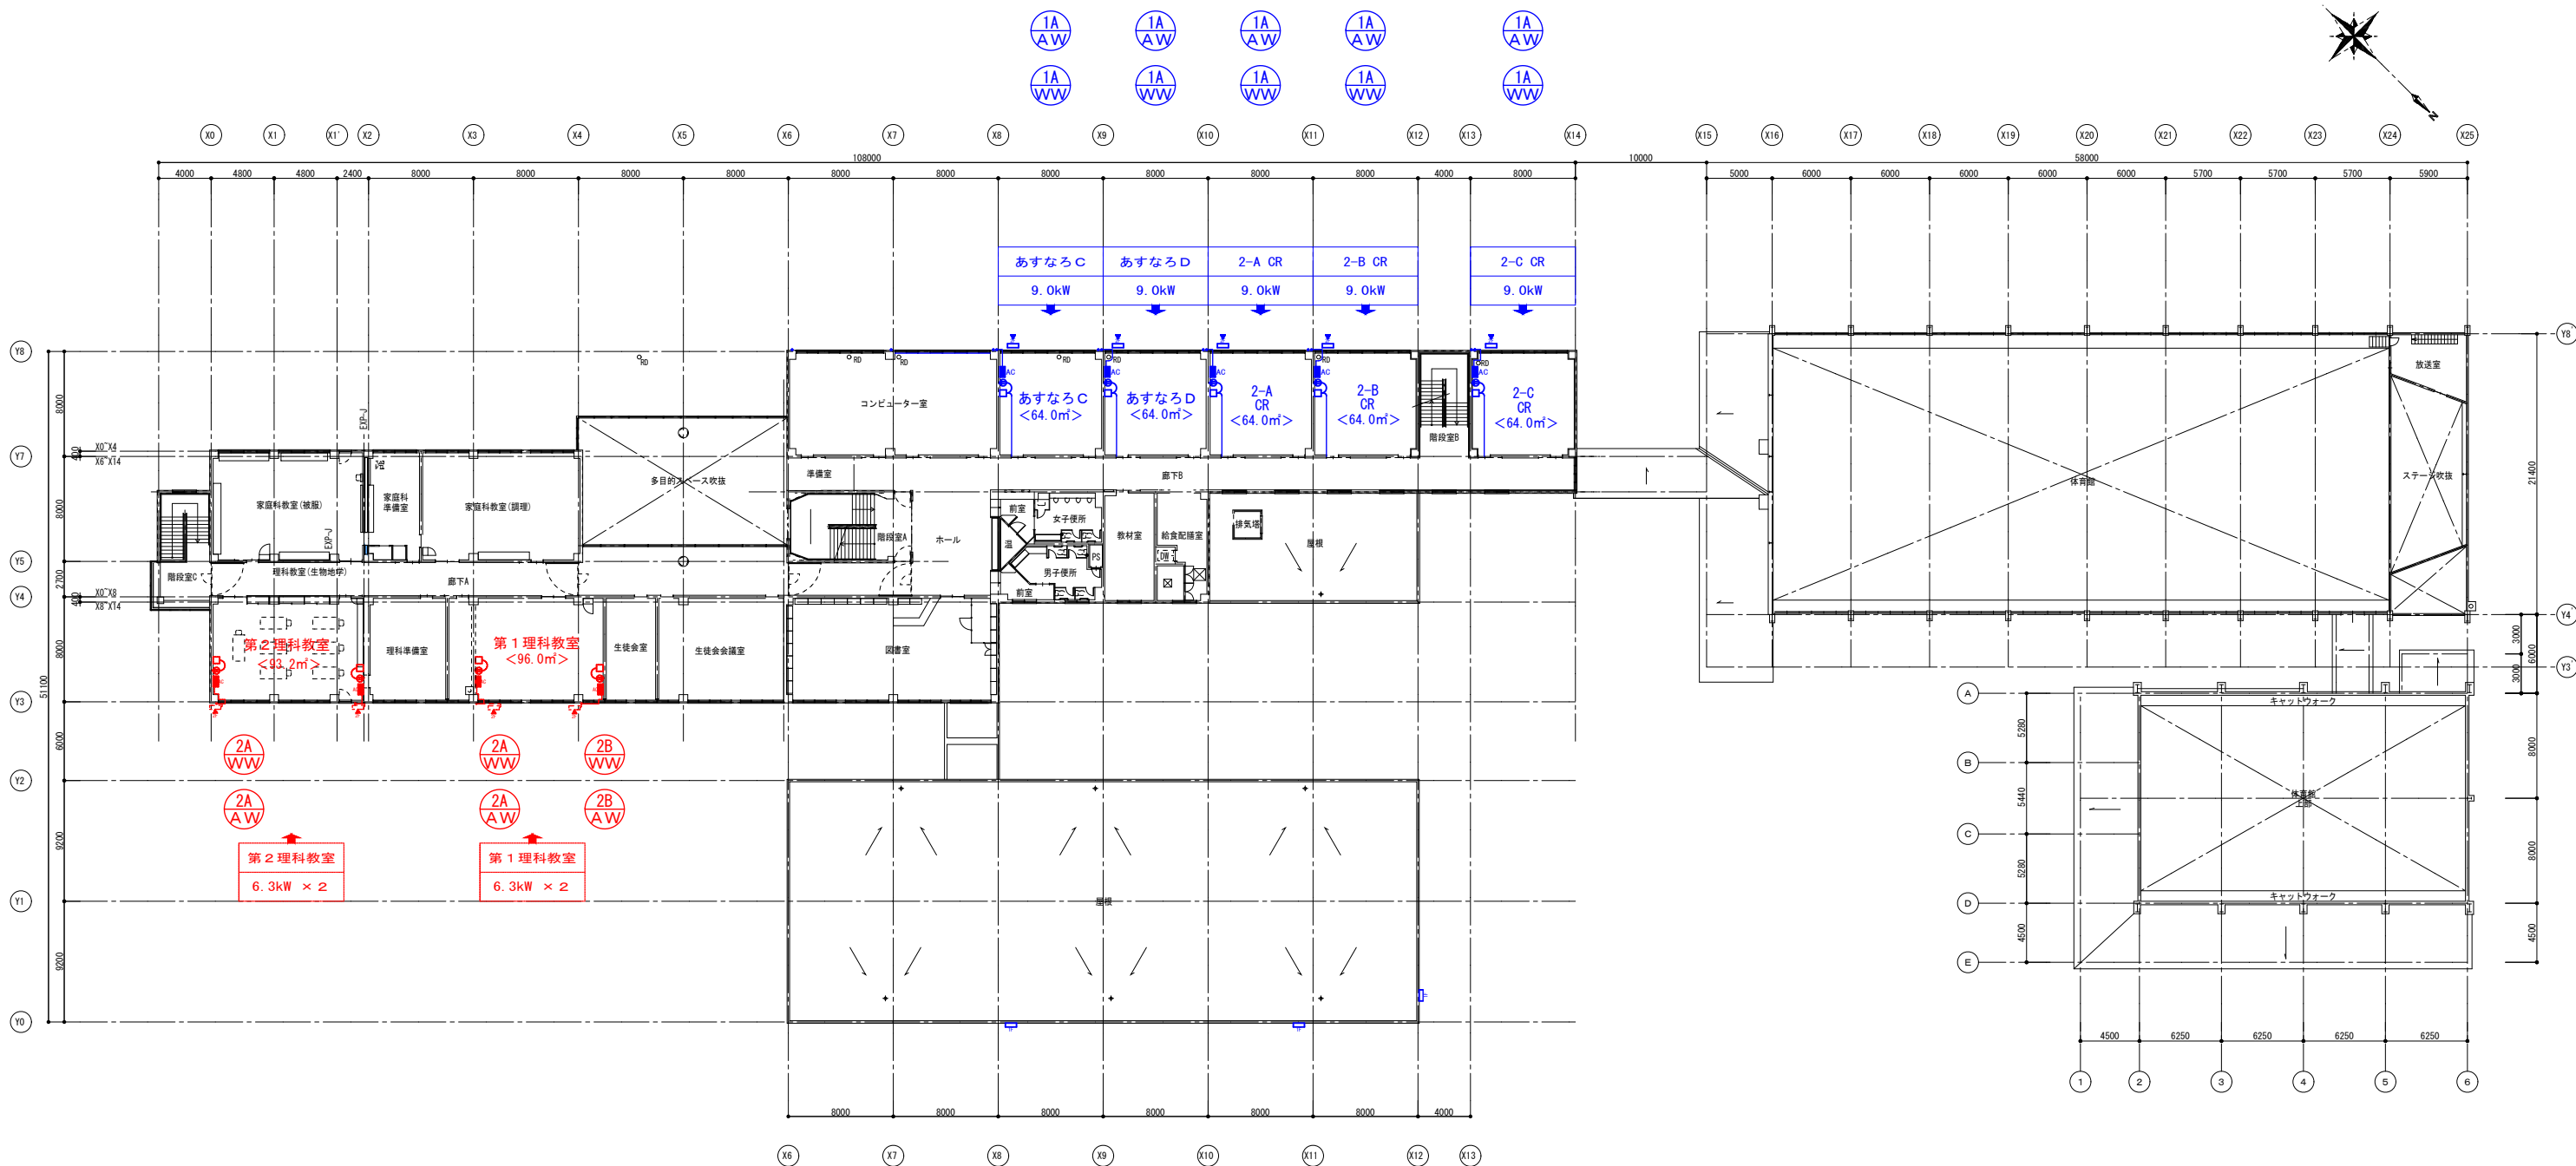

AC	ルームエアコン室内機
	ルームエアコン室外機
Ⓛ	埋込コンセント 2P20×1 250V E付
□	スイッチボックス(NM-A)

機器配置 2 階平面図 1/500

青色 - 前回工事部分
赤色 - 今回追加工事部分

第三中学校

名称 小中学校特別教室冷房設備設置機械設備工事（3工区）[第三中学校]

図面名

図面名

機器配置 2 階平面図

SCALE 1/500

網走市役所 建築課

課長 係長 設計 製図

設計年月

2026年7月

設計

株式会社 清和設計事務所

一級建築士事務所北海道知事登録(材)第78号
管理建築士 佐木勇一 一級建築士 (大臣)登録第151098号

N O


M

03-3



参考断面詳細図

Y 3 通立面図 1/300 ※柱型なし・2階以上逆梁

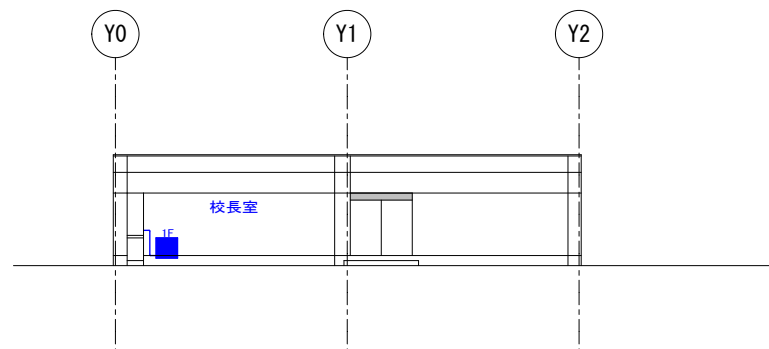

A : 400mm以上確保(地面との離隔距離)
B : 350mm以上確保(室外機間の離隔距離)
C : 500mm以上確保(排気筒との離隔距離)

青色 - 前回工事部分
赤色 - 今回追加工事部分

第三中学校


名 称 小中学校特別教室冷房設備設置機械設備工事（3工区）[第三中学校]	図 面 名	網走市役所 建築課	課長	係長	設計	製図	設計年月	設 計	N O M 03-5
	図 面 名 機器配置立面図 SCALE 1/300						2026年7月	株式会社 清和設計事務所 一級建築士事務所北海道知事登録(特)第78号 管理建築士 笹木勇一 一級建築士 (大臣)登録第151098号	

■ 建具表


AW-2A	2階：第1理科室・第2理科室	2ヶ所	■ ガラス部交換 透明ガラス t5 撤去 アルミ複合板 t3 (開口90φ)新設 引違い固定金物
AW-2B	2階：第1理科室	1ヶ所	■ ガラス部交換 透明ガラス t5 撤去 アルミ複合板 t3 (開口90φ)新設 引違い固定金物
WW-2A	2階：第1理科室・第2理科室	2ヶ所	■ ガラス部交換 透明ガラス t3 撤去 アルミ複合板 t3 (開口90φ)新設 引違い固定金物
WW-2B	2階：第1理科室	1ヶ所	■ ガラス部交換 透明ガラス t3 撤去 アルミ複合板 t3 (開口90φ)新設 引違い固定金物

第三中学校

名 称	小中学校特別教室冷房設備設置機械設備工事（3工区）[第三中学校]	図 面 名	網走市役所 建築課	課長	係長	設計	製図	設計年月	設 計 株式会社 清和設計事務所 一級建築士事務所北海道知事登録(材)第78号 管理建築士 笹木勇一 一級建築士 (大臣)登録第151098号	N O M 03-6
		図 面 名						2026年7月		

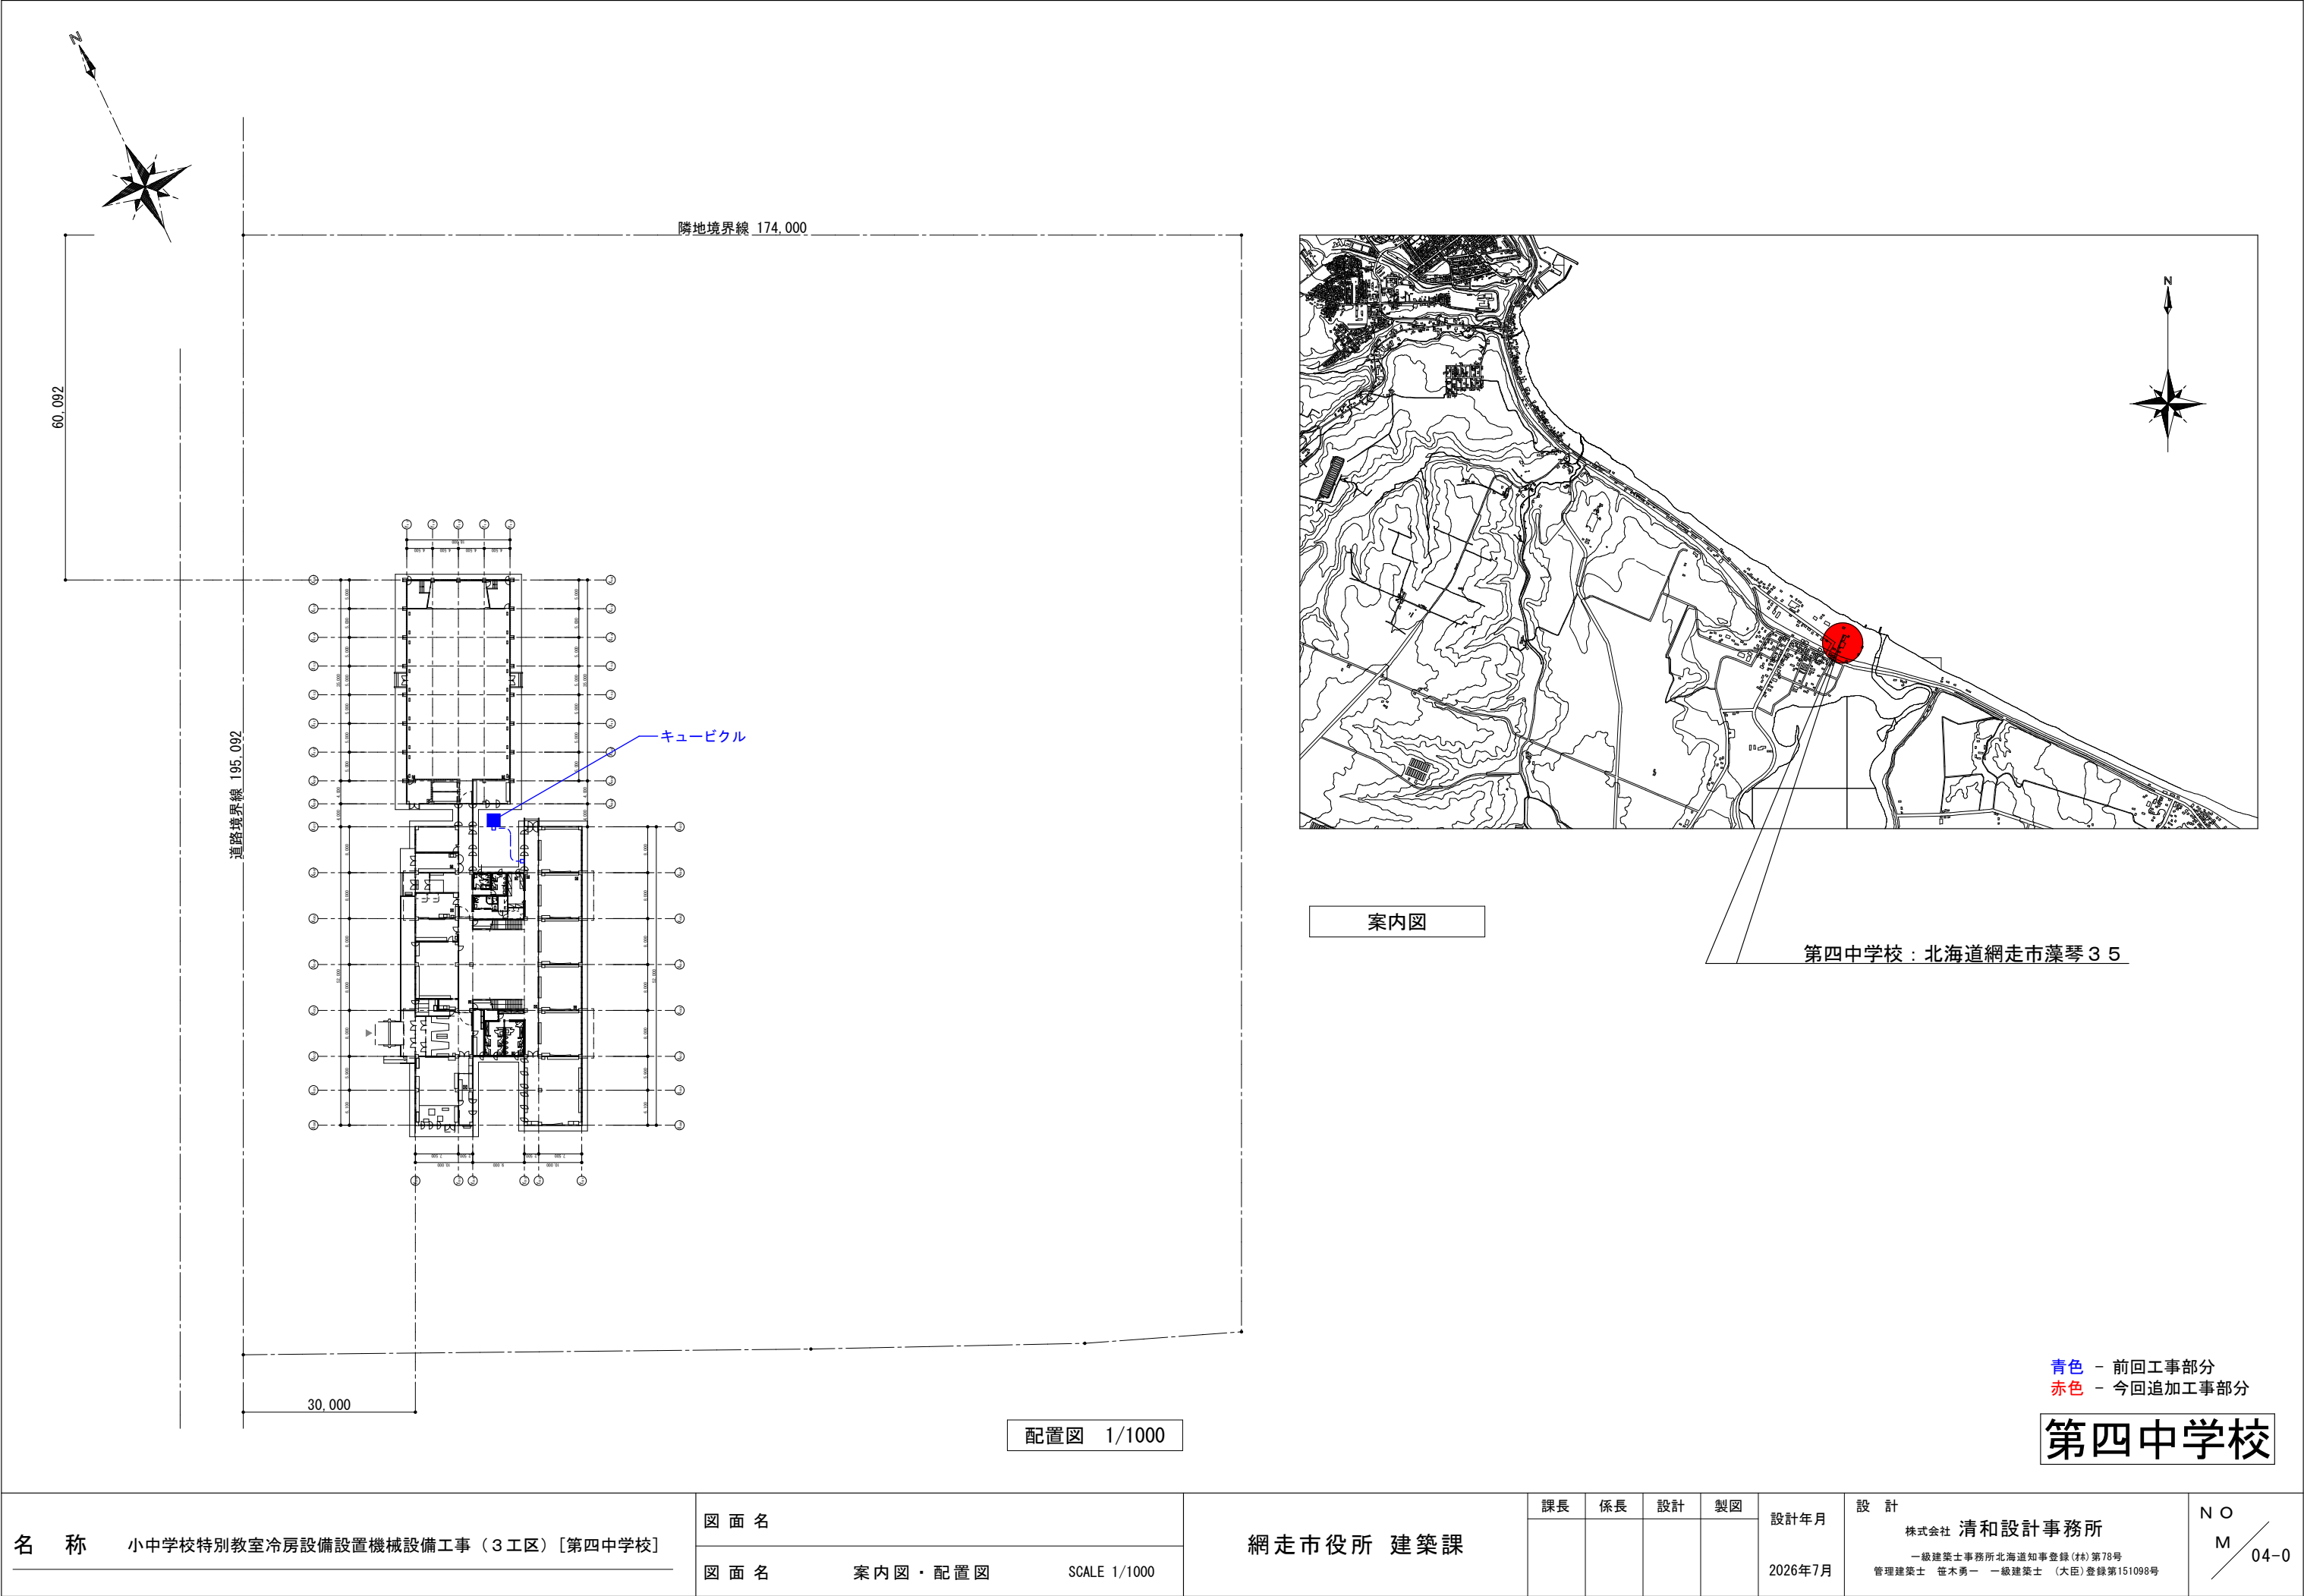

名 称	小中学校特別教室冷房設備設置機械設備工事（3工区）[第四中学校]	図 面 名	案 内 図 ・ 配 置 図	SCALE 1/1000	網 走 市 役 所 建 築 課	課 長	係 長	設 計	製 図	設 計 年 月	設 計 株式会社 清和設計事務所 一級建築士事務所北海道知事登録(特)第78号 管理建築士 佐木勇一 一級建築士 (大臣)登録第151098号	N O M 04-0
		図 面 名								2026年7月		

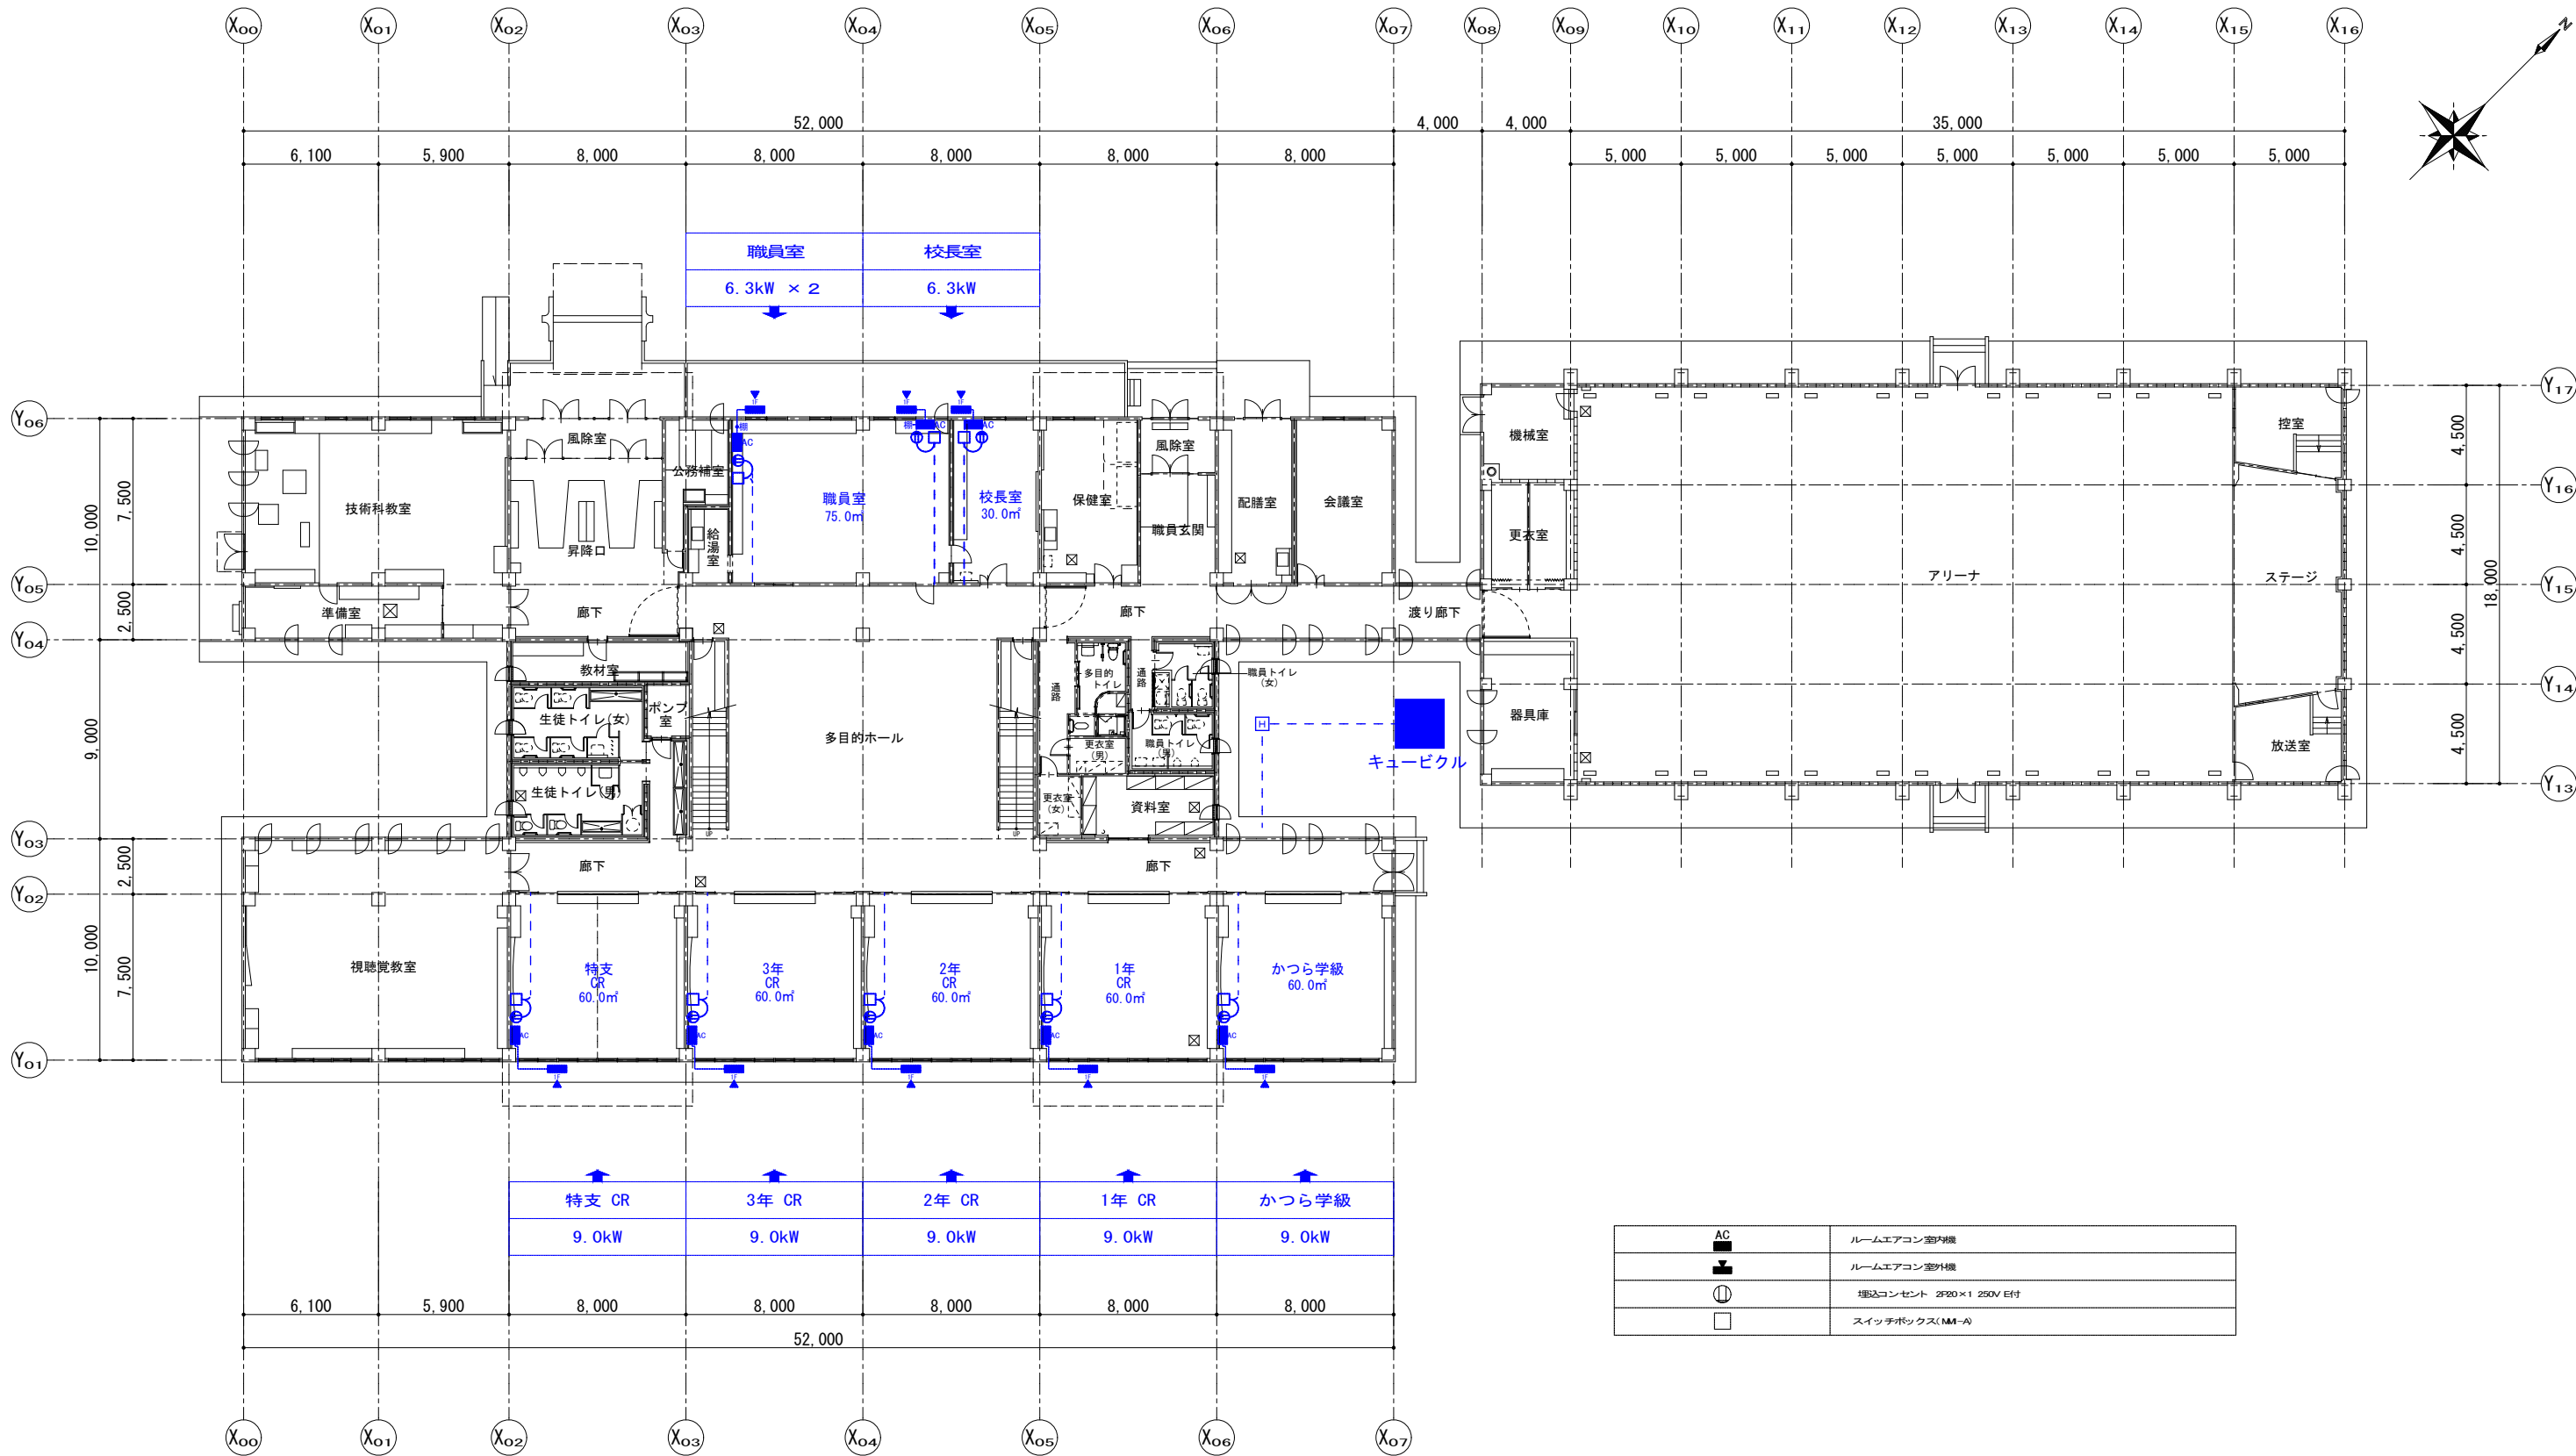

機器配置 1 階平面図 1/300

青色 - 前回工事部分
赤色 - 今回追加工事部分

第四中学校

名称 小中学校特別教室冷房設備設置機械設備工事（3工区）[第四中学校]

図面名

図面名

機器配置 1 階平面図

SCALE 1/300

網走市役所 建築課

課長

係長

設計

製図

設計年月

2026年7月

設計


株式会社 清和設計事務所

一級建築士事務所北海道知事登録(特)第78号
管理建築士 佐木勇一 一級建築士 (大臣)登録第151098号

N O

M

04-2

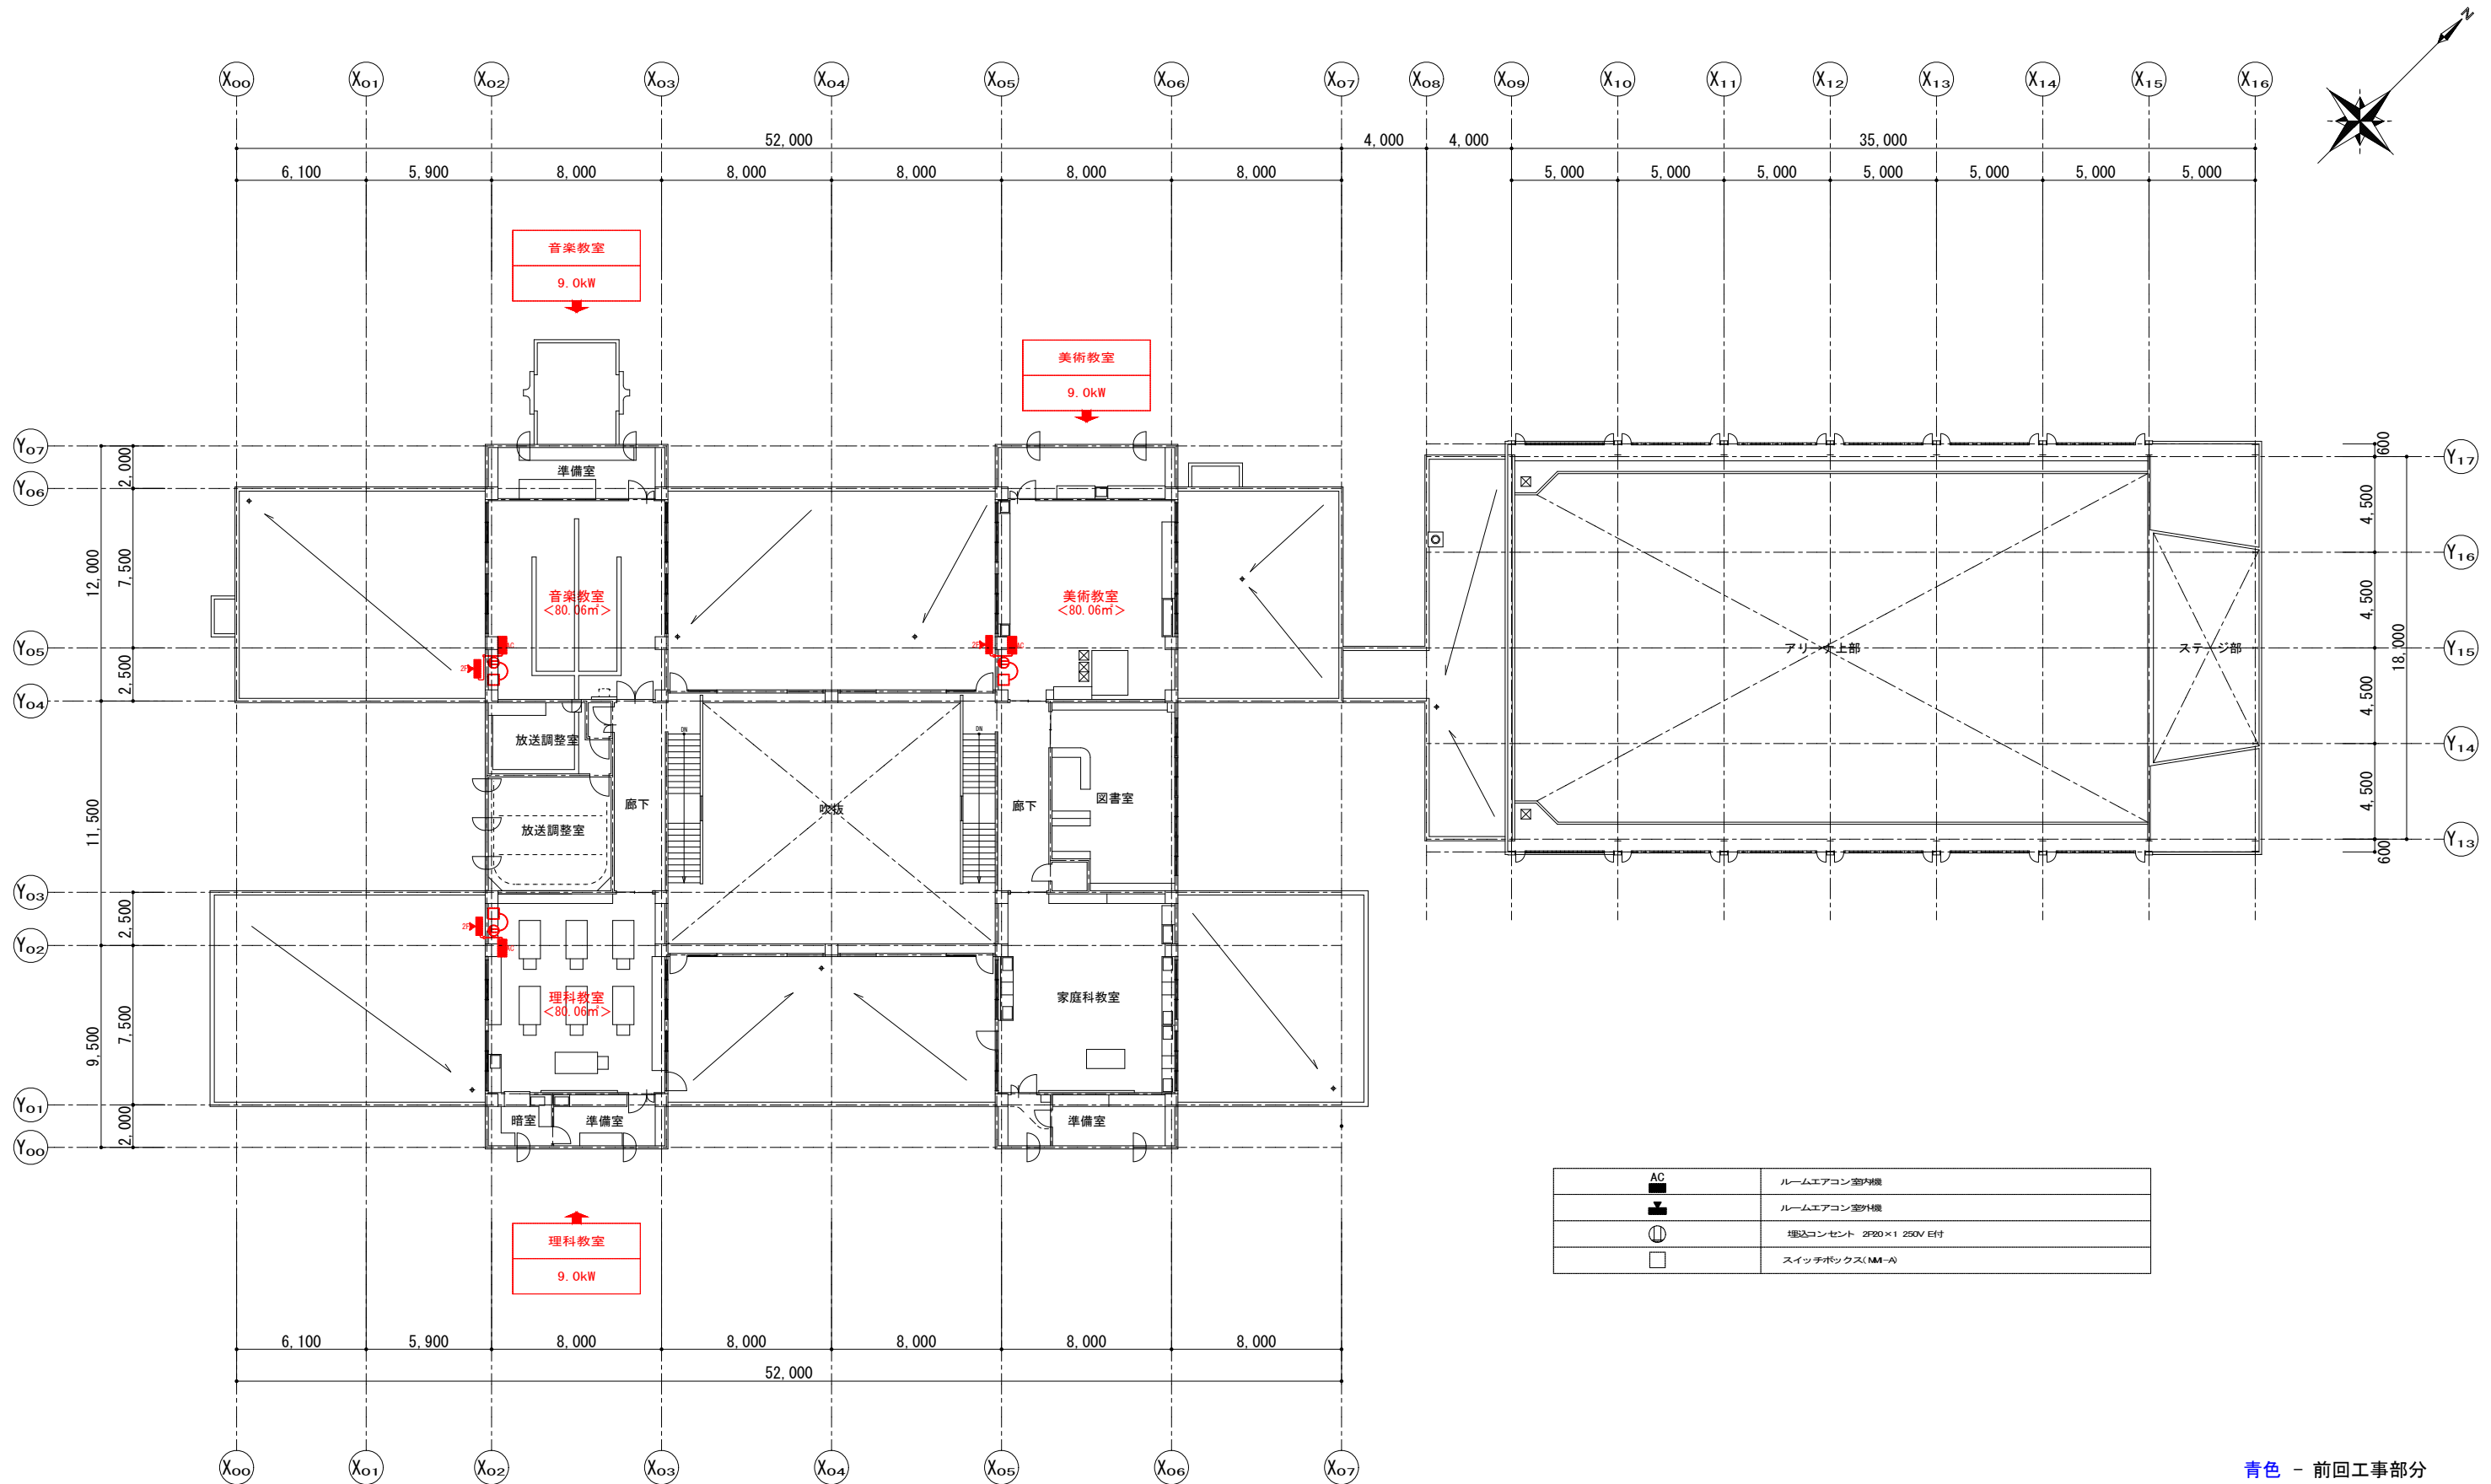

AC	ルームエアコン室内機
	ルームエアコン室外機
⓪	埋込コンセント 2F20×1 250V E付
□	スイッチボックス(NM-A)

全体2階平面図 1/300

青色 - 前回工事部分
赤色 - 今回追加工事部分

第四中学校

名称 小中学校特別教室冷房設備設置機械設備工事（3工区）[第四中学校]

図面名

図面名

機器配置2階平面図

SCALE 1/300

網走市役所 建築課

課長 係長 設計 製図

設計年月

2026年7月

設計

株式会社 清和設計事務所

一級建築士事務所北海道知事登録(特)第78号
管理建築士 佐木勇一 一級建築士 (大臣)登録第151098号

N O

M


04-3




Y_{O1}通立面図 1/300 ※柱型なし



Y _{O2} 通立面図 1/300	※柱型なし
----------------------------	-------

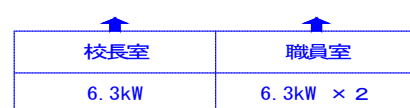

Y₀₆通立面図 1/300 ※柱型なし

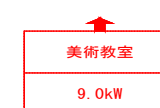

Y _{O6} 通立面図	1/300	※柱型なし
----------------------	-------	-------

青色 - 前回工事部分
赤色 - 今回追加工事部分

A : 400mm以上確保(地面との離隔距離)
B : 350mm以上確保(室外機間の離隔距離)
C : 500mm以上確保(排気筒との離隔距離)


第四中学校

名 称 小中学校特別教室冷房設備設置機械設備工事（3工区）〔第四中学校〕	図 面 名	網走市役所 建築課	課長	係長	設計	製図	設計年月 2026年7月	設 計 株式会社 清和設計事務所 一級建築士事務所北海道知事登録(特)第78号 管理建築士 笹本勇一 一級建築士 (大臣)登録第151098号	N O M 04-4
	図 面 名 機器配置立面図 SCALE 1/300								



案内図


第五中学校：北海道網走市卯原内4 1

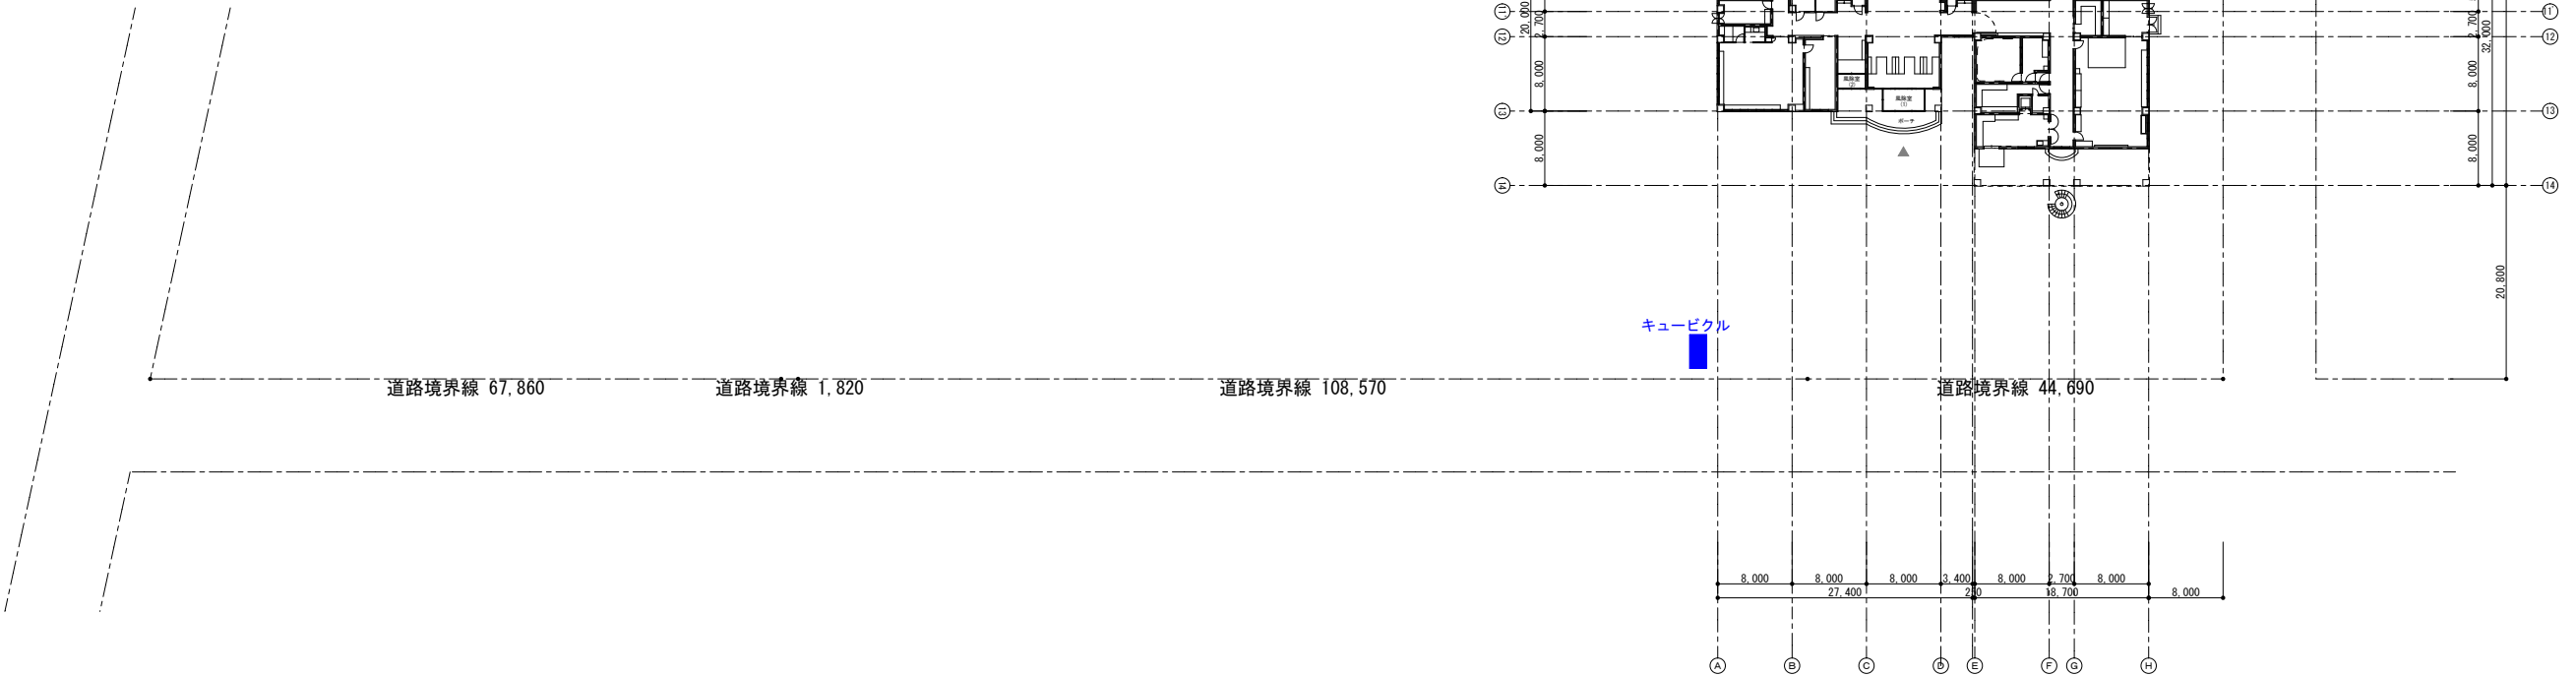


配置図 1/800

第五中学校


名 称	小中学校特別教室冷房設備設置機械設備工事（3工区）[第五中学校]	図 面 名	網走市役所 建築課	課長	係長	設計	製図	設計年月	設 計 株式会社 清和設計事務所 一級建築士事務所北海道知事登録(特)第78号 管理建築士 佐木勇一 一級建築士 (大臣)登録第151098号	N O M 05-0
		図 面 名		案内図・配置図	SCALE 1/800					

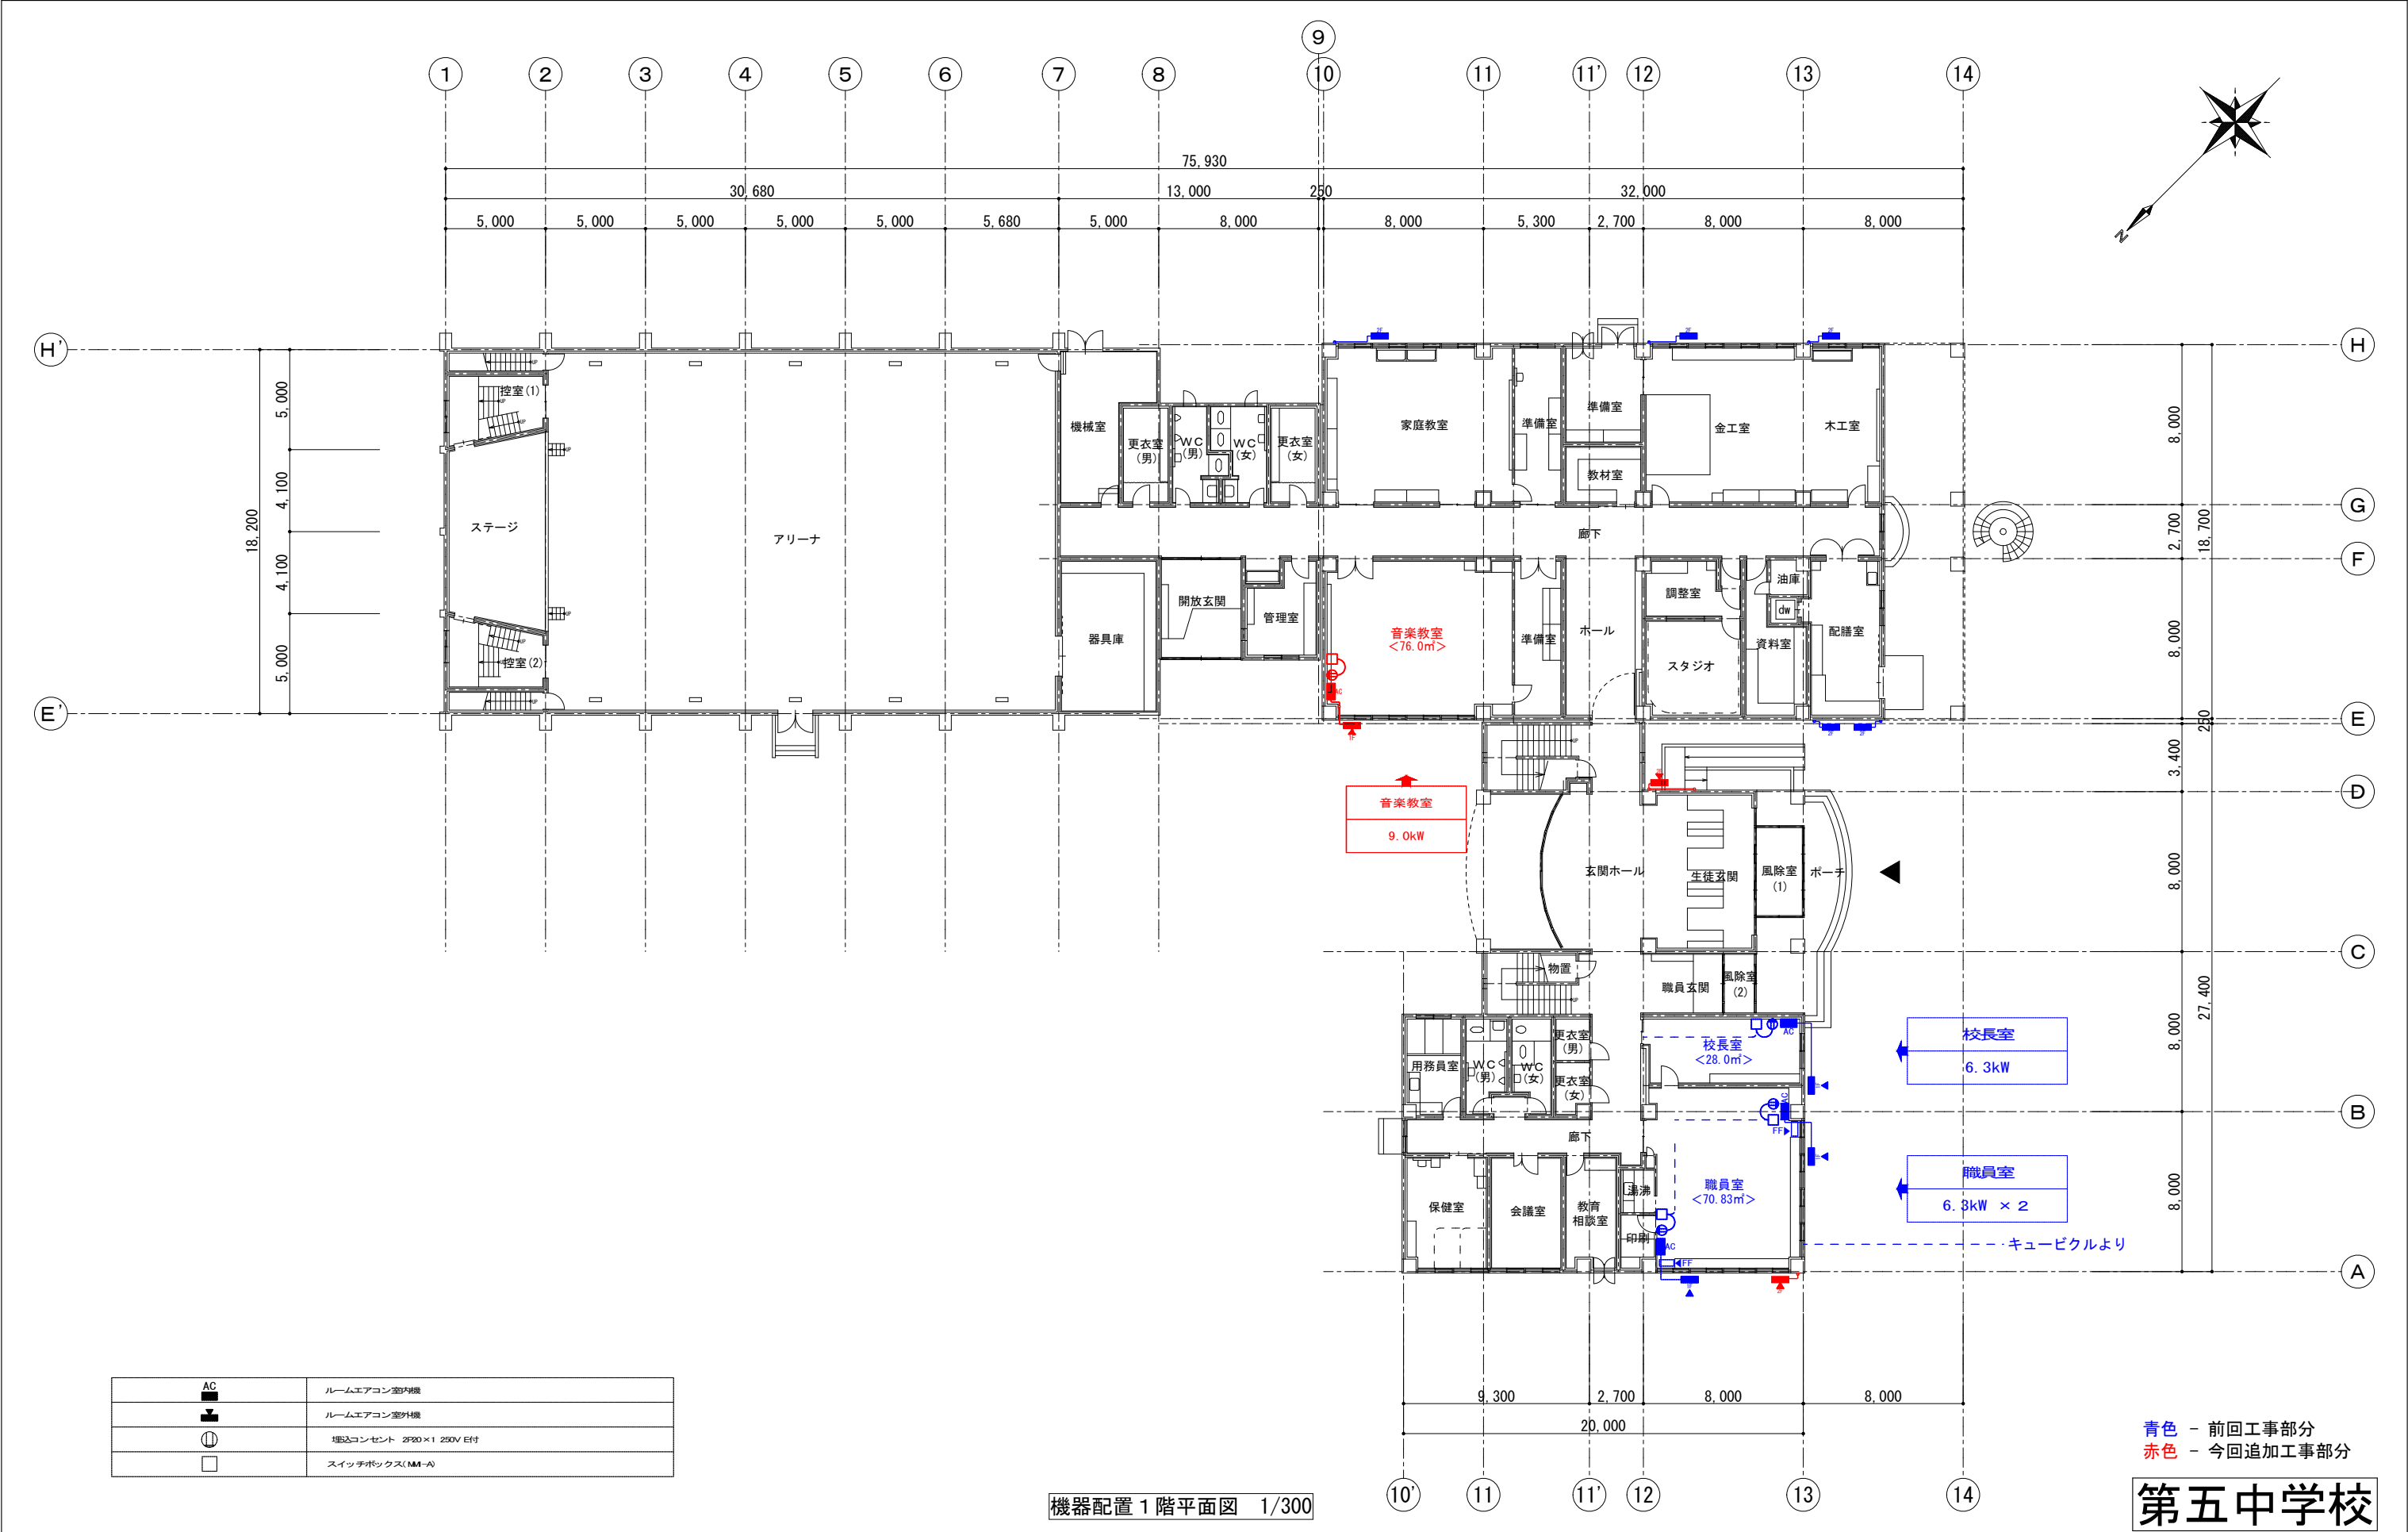



名 称	小中学校特別教室冷房設備設置機械設備工事（3工区）[第五中学校]	図 面 名	網走市役所 建築課		課長	係長	設計	製図	設計年月	設 計	N O M 05-2
		図 面 名	機器配置 1 階平面図	SCALE 1/300					2026年7月	株式会社 清和設計事務所 一級建築士事務所北海道知事登録(特)第78号 管理建築士 佐木勇一 一級建築士 (大臣)登録第151098号	

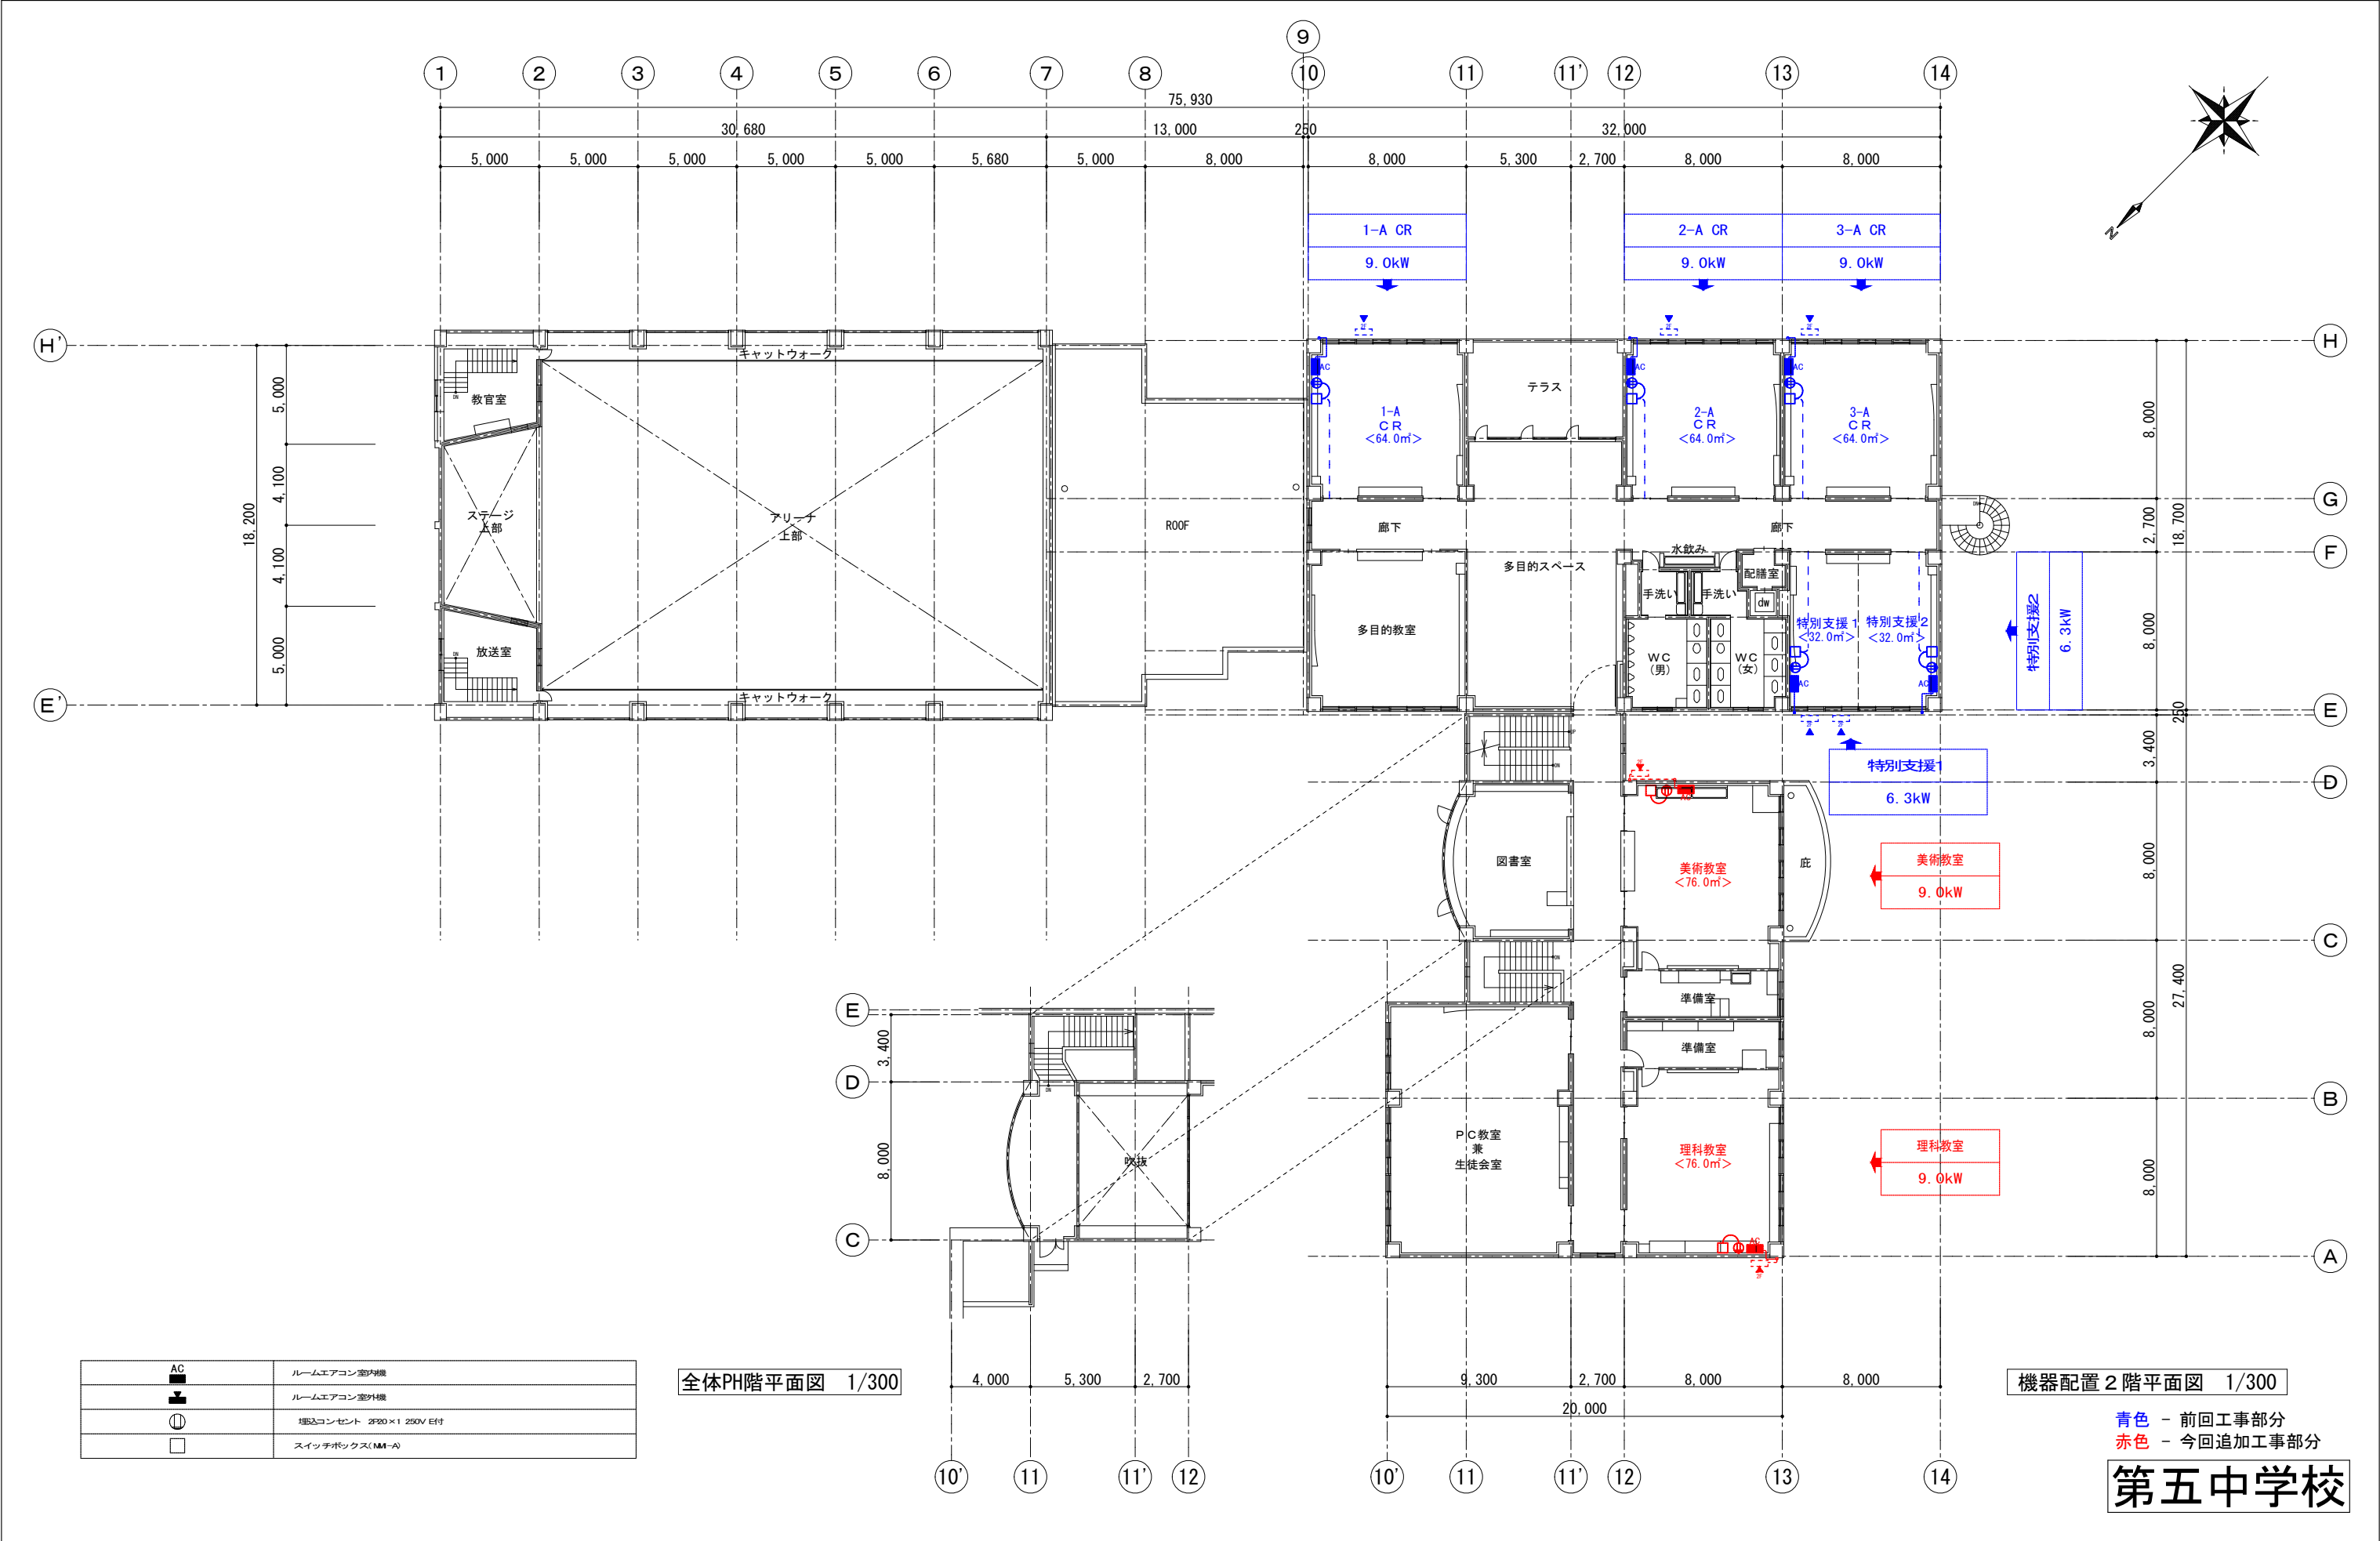


名 称	小中学校特別教室冷房設備設置機械設備工事（3工区）[第五中学校]	図 面 名	網走市役所 建築課	課長	係長	設計	製図	設計年月	設 計	N O M 05-3
		図 面 名						2026年7月	株式会社 清和設計事務所 一級建築士事務所北海道知事登録(特)第78号 管理建築士 佐木勇一 一級建築士 (大匠)登録第151098号	

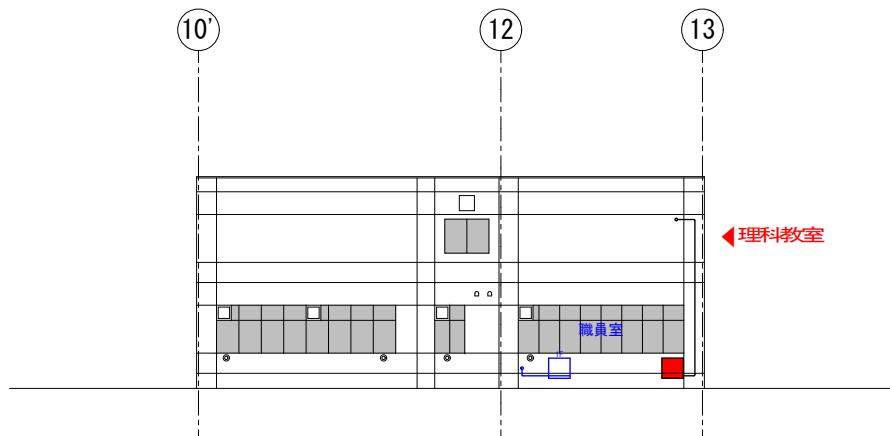



A通立面図 1/300

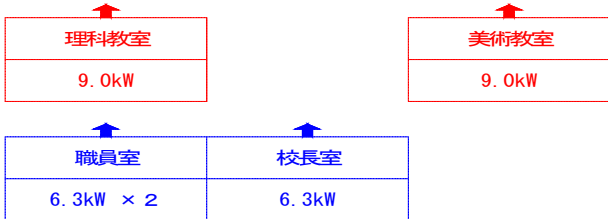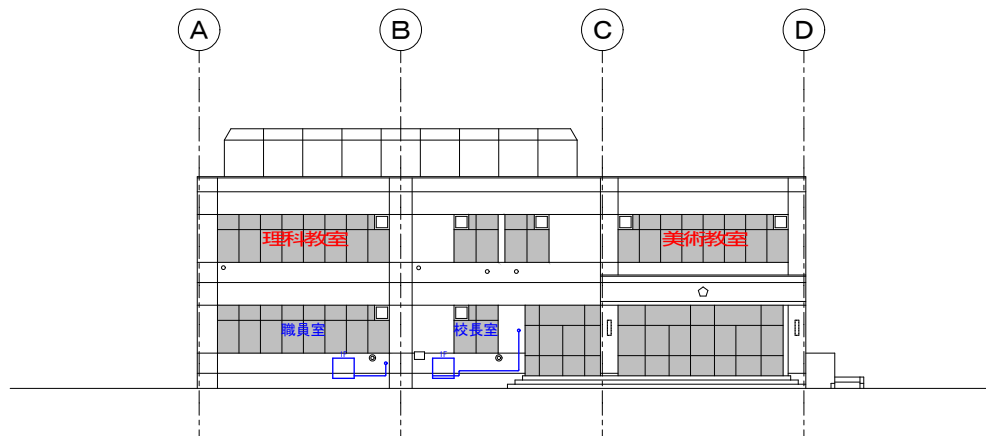



13通立面図 1/300

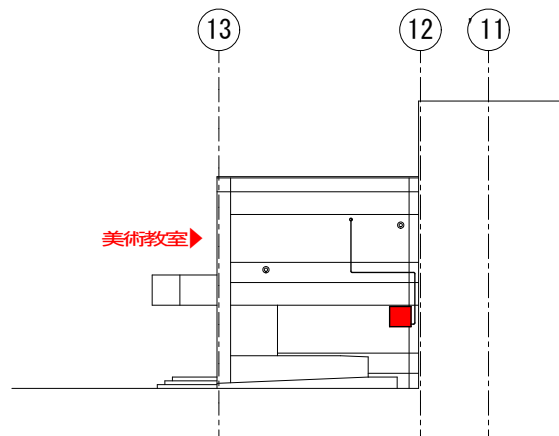

D通立面図 1/300

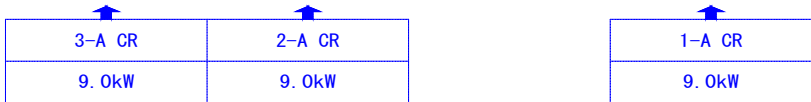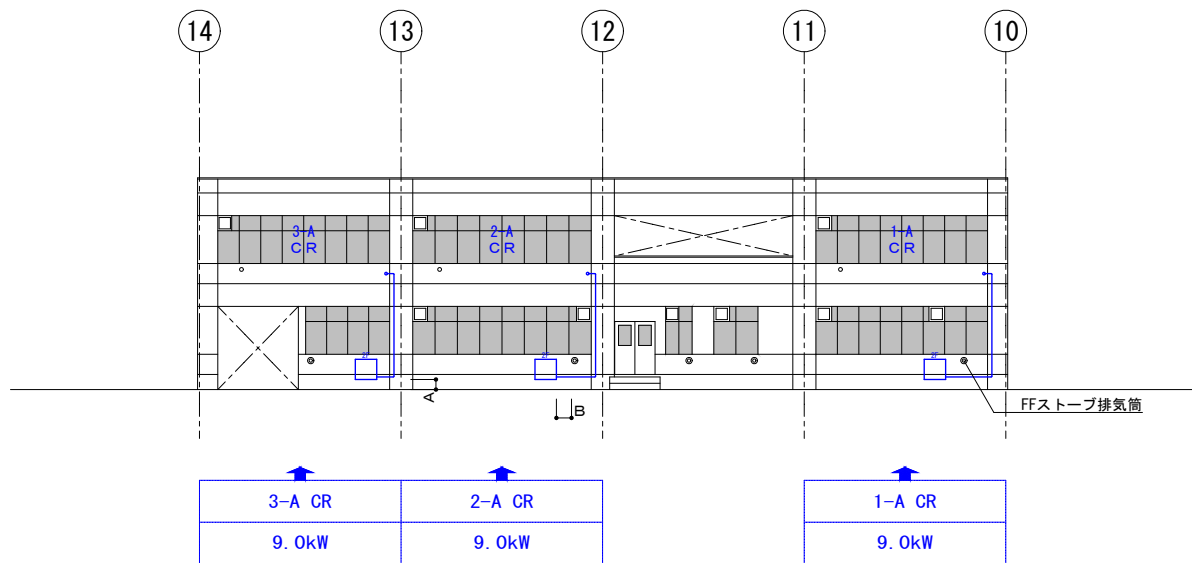

H通立面図 1/300

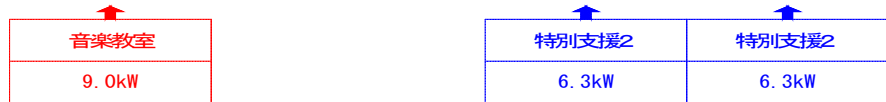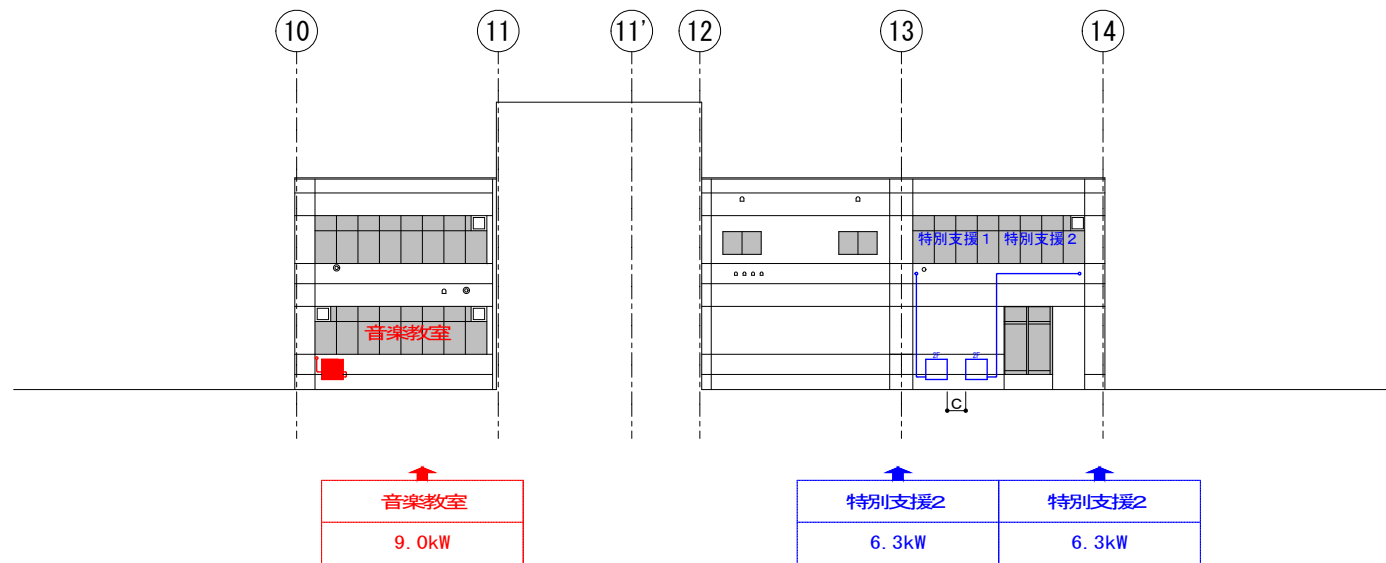

E通立面図 1/300

青色 - 前回工事部分
赤色 - 今回追加工事部分

A : 400mm以上確保(地面との離隔距離)
B : 350mm以上確保(室外機間の離隔距離)
C : 500mm以上確保(排気筒との離隔距離)

第五中学校

名称 小中学校特別教室冷房設備設置機械設備工事（3工区）[第五中学校]

図面名

図面名

機器配置立面図

SCALE 1/300

網走市役所 建築課

課長 係長 設計 製図

設計年月

2026年7月

設計

株式会社 清和設計事務所

一級建築士事務所北海道知事登録(特)第78号
管理建築士 佐木勇一 一級建築士 (大臣)登録第151098号

NO

M

05-4