


位置図

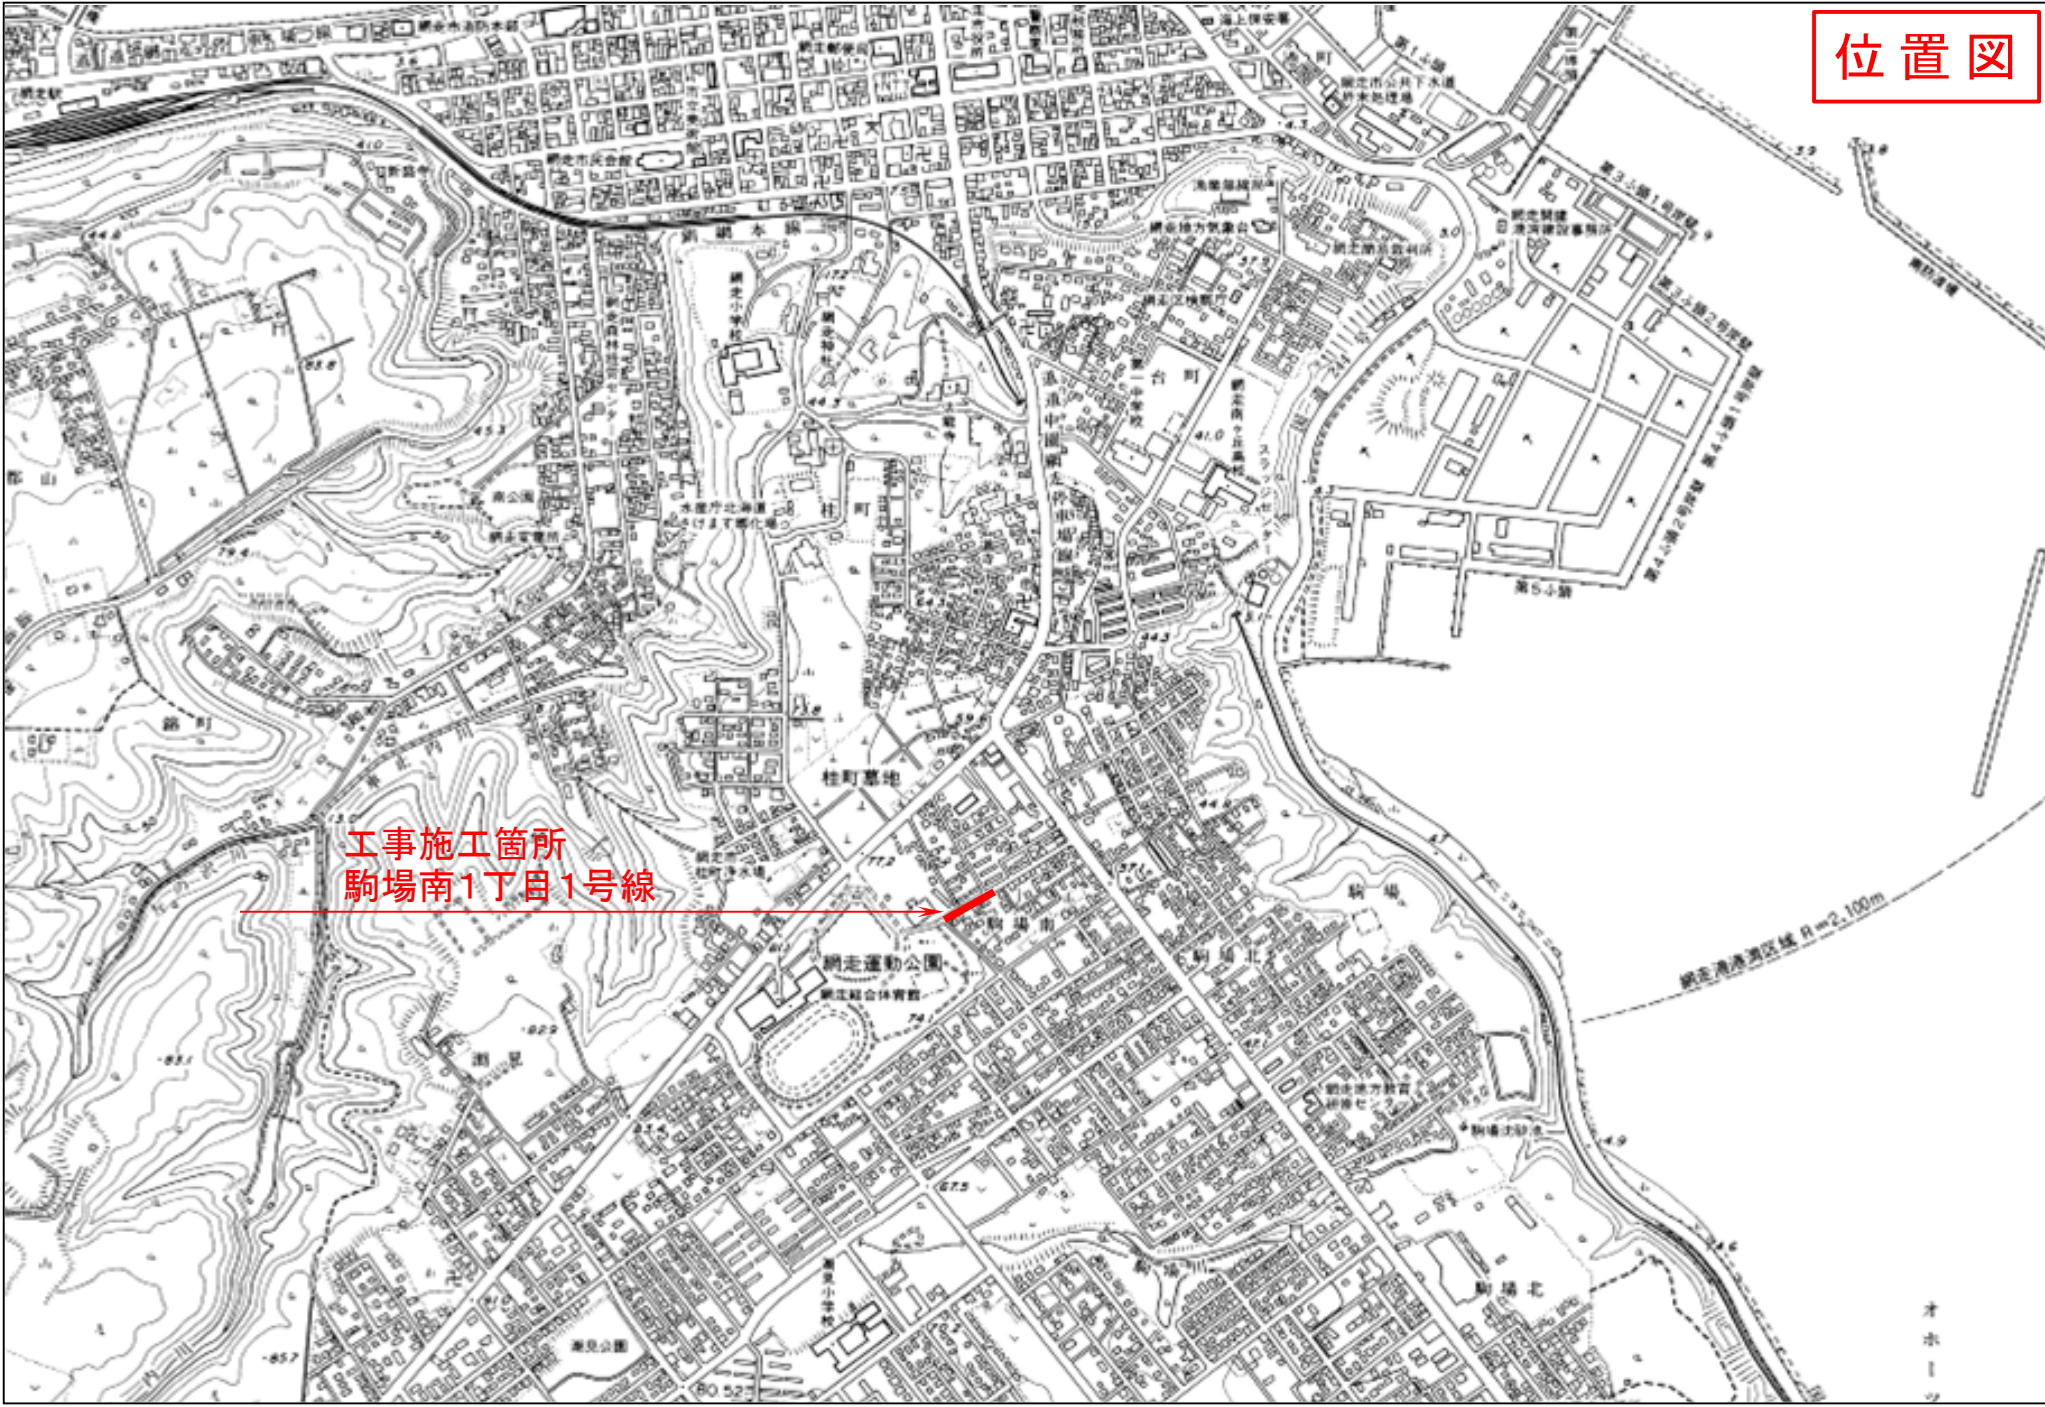

工事施工箇所
駒場南1丁目1号線