

用地幅杭成果表							日本測地系
記号番号	X	Y	摘要	記号番号	X	Y	摘要
L1	661.109	2367.057	HK34	R1	669.858	2360.444	HK127
L2	536.257	2161.259	HK33	R2	584.661	2220.012	HK94
				R3	550.692	2164.020	HK99
				R4	543.934	2152.880	HK32


用地幅杭成果表							世界測地系
記号番号	X	Y	摘要	記号番号	X	Y	摘要
L1	931.357	2047.916	HK34	R1	940.106	2041.303	HK127
L2	806.509	1842.120	HK33	R2	854.912	1900.872	HK94
				R3	820.944	1844.881	HK99
				R4	814.186	1833.741	HK32



曲線表				日本測地系
SPNO	BP	TP	EP	
SP	0.000	140.000	253.109	
X	665.484	598.763	540.095	
Y	2363.750	2253.773	2157.070	

※座標成果は平成21年度用地測量と整合を図るため、日本測地系を採用している。
(用地測量成果 平成21年度 駒場南1丁目1号線用地測量委託)



網走市駒場南1丁目

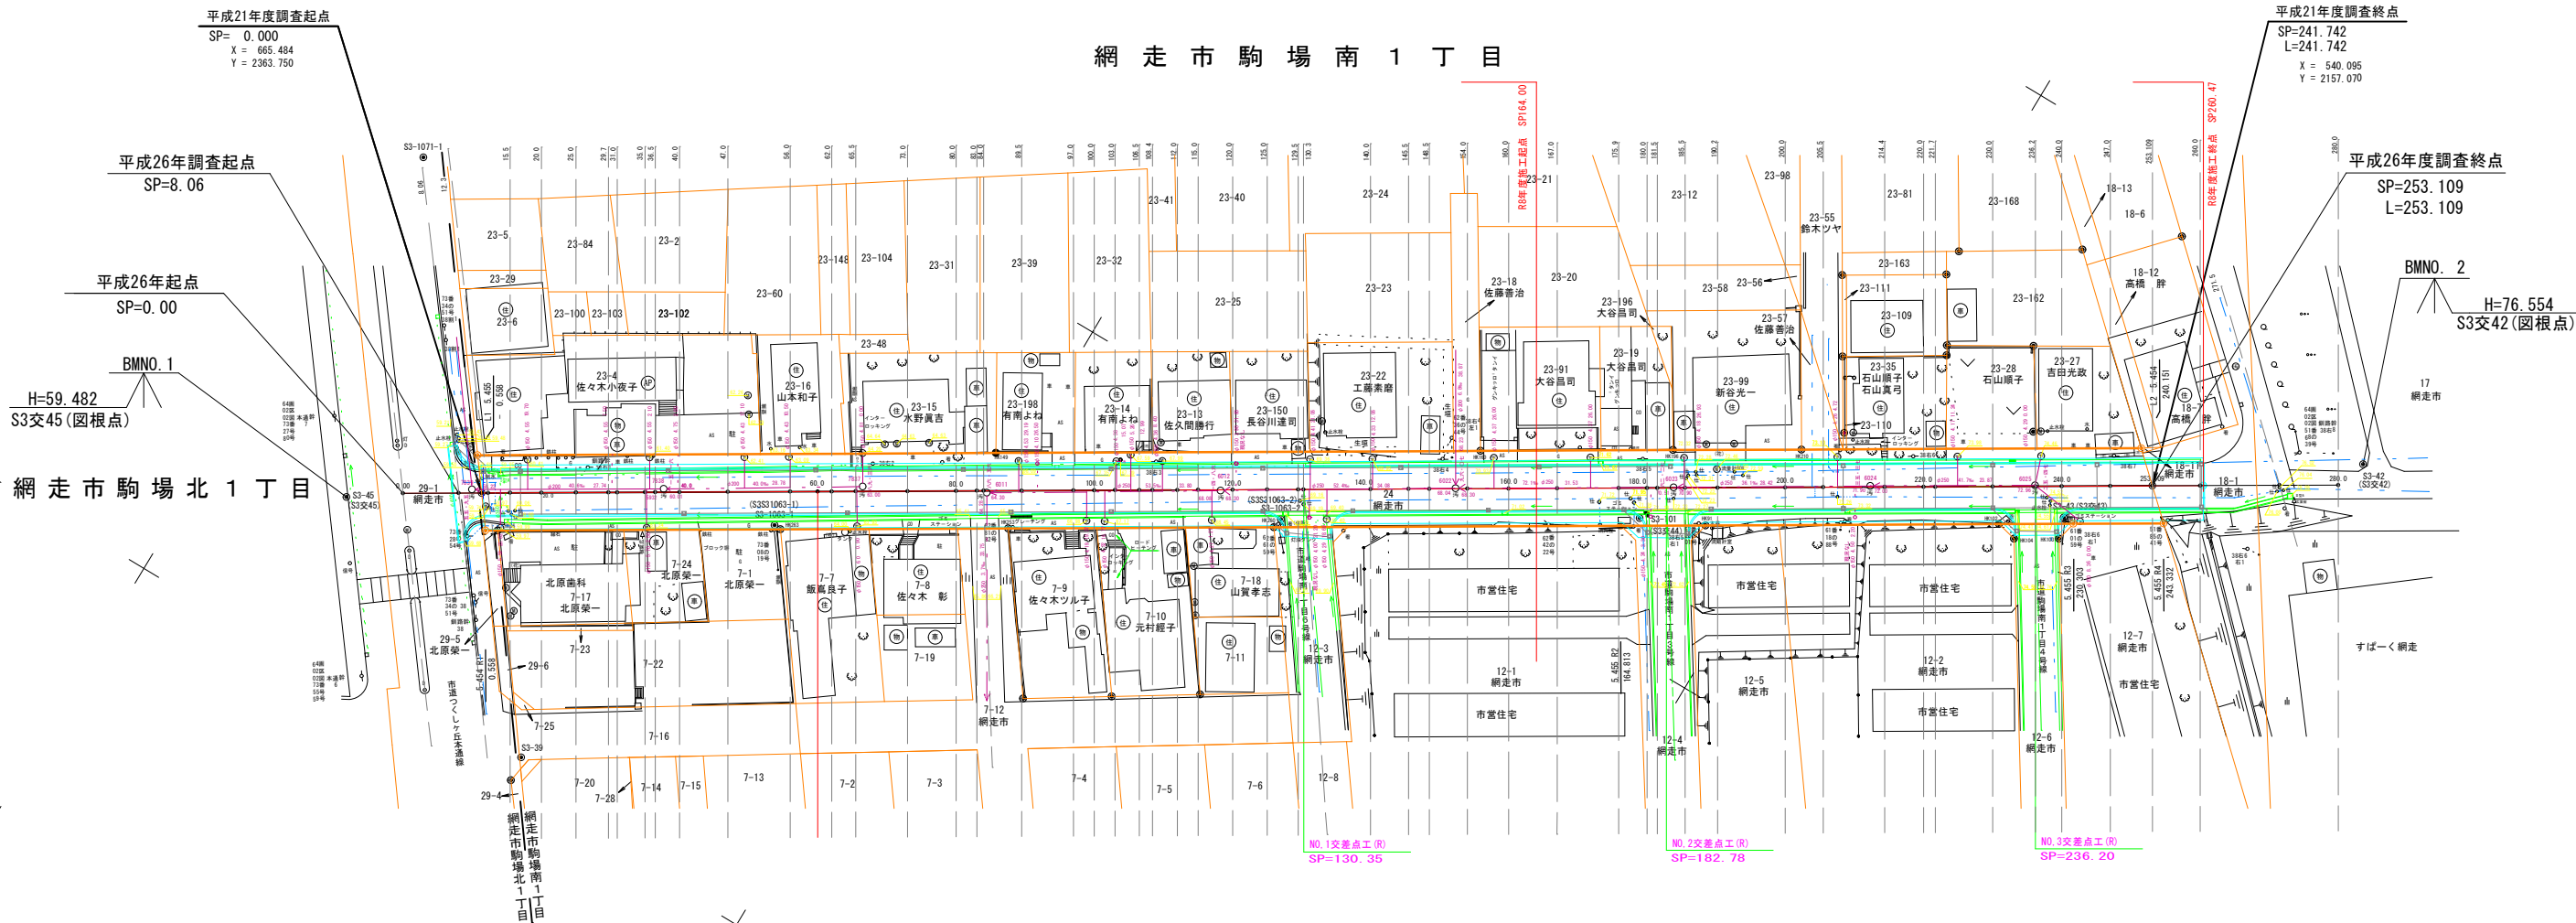

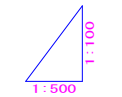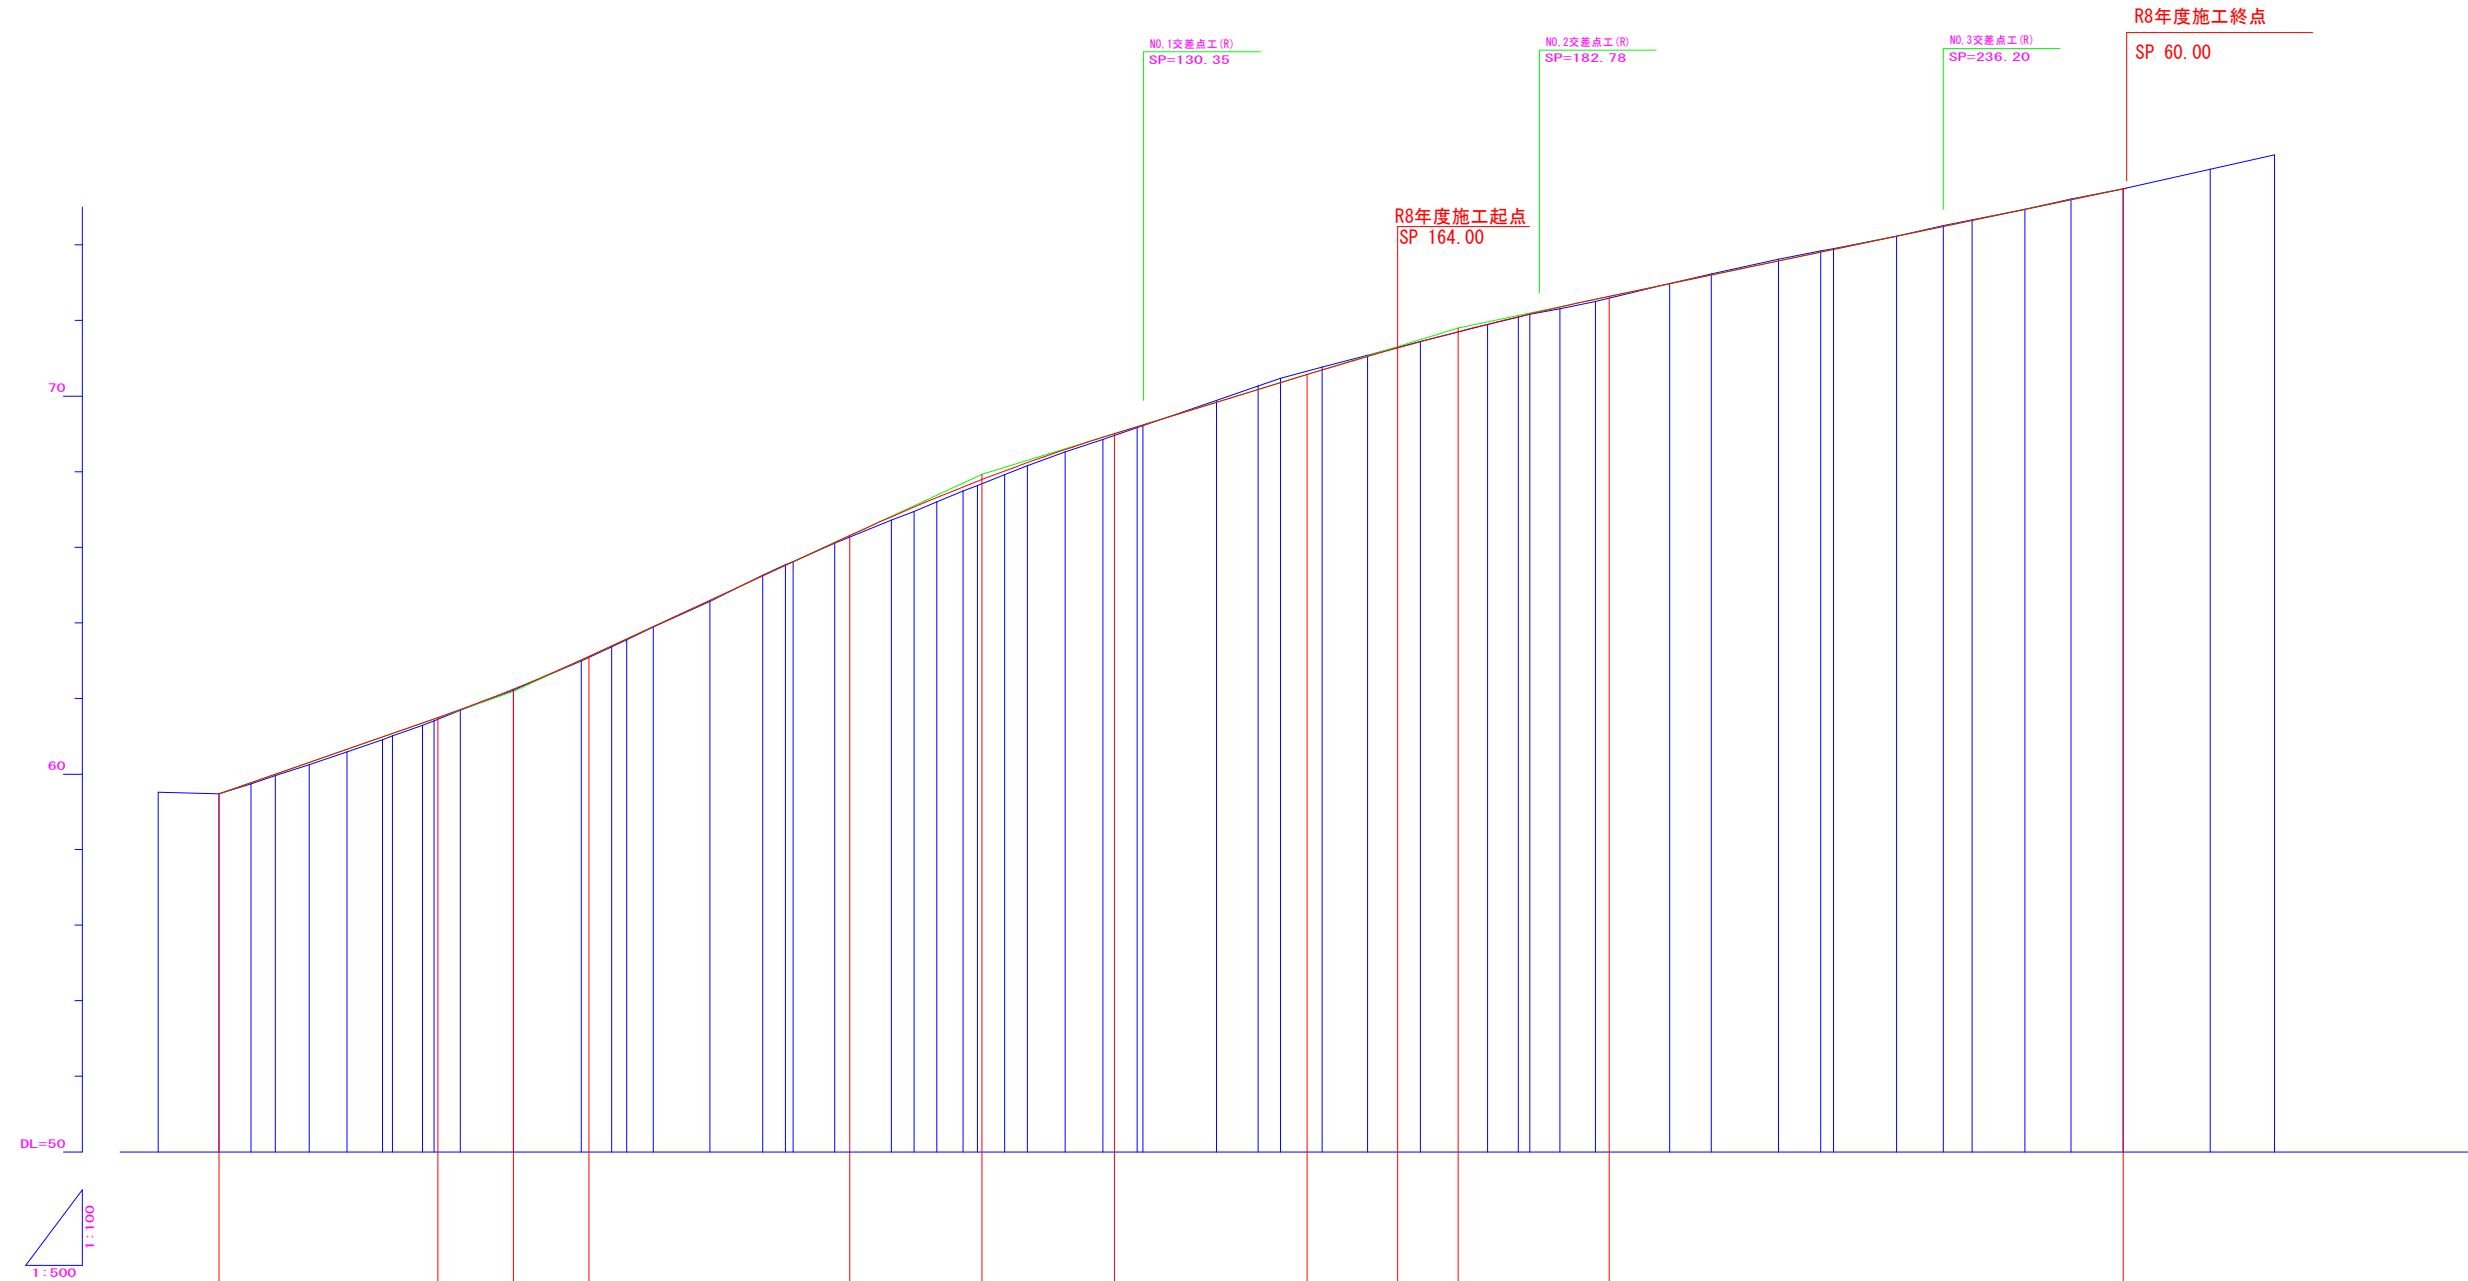

曲線	測点	地盤高	勾配	計面高	切深	盛高	補正区分	仮施工 基面高	正值
	0	59.52							
	-8.06	59.48	59.48	59.48	0.00	0.00			
	-12.3	59.74	59.74	59.74	0.04	0.04			
	-15.5	59.96	60.00	60.00	0.04	0.04			
	-20	60.25	60.31	60.31	0.06	0.06			
	-25	60.59	60.66	60.66	0.07	0.07			
	-29.7	60.85	60.94	60.94	0.09	0.09			
	-31	61.00	61.00	61.00	0.00	0.00			
	-35	61.29	61.39	61.39	0.06	0.06			
	-36.5	61.41	61.46	61.46	0.05	0.05			
	-40	61.69	61.71	61.71	0.02	0.02			
	-47	62.25	62.25	62.25	0.03	0.03			
	-56	62.99	63.02	63.02	0.03	0.03			
	-60	63.37	63.39	63.39	0.02	0.02			
	-62	63.55	63.59	63.59	0.03	0.03			
	-65.5	63.89	63.90	63.90	0.01	0.01			
	-73	64.57	64.60	64.60	0.03	0.03			
	-80	65.26	65.29	65.29	0.01	0.01			
	-83	65.54	65.54	65.54	0.02	0.02			
	-84	65.67	65.67	65.67	0.00	0.00			
	-89.5	66.11	66.12	66.12	0.01	0.01			
	-97	66.72	66.81	66.81	0.09	0.09			
	-100	66.95	67.07	67.07	0.12	0.12			
	-103	67.20	67.31	67.31	0.11	0.11			
	-106.5	67.48	67.60	67.60	0.11	0.11			
	-108.4	67.63	67.74	67.74	0.11	0.11			
	-112	67.82	68.02	68.02	0.10	0.10			
	-115	68.16	68.24	68.24	0.08	0.08			
	-120	68.52	68.59	68.59	0.07	0.07			
	-125	68.85	68.91	68.91	0.06	0.06			
	-129.5	69.12	69.12	69.12	0.02	0.02			
	-130.3	69.22	69.24	69.24	0.02	0.02			
	-140	69.89	69.89	69.89	0.06	0.06			
	-145.5	70.27	70.17	70.17	0.10	0.10			
	-148.5	70.47	70.36	70.36	0.11	0.11			
	-154	70.77	70.69	70.69	0.08	0.08			
	-160	71.08	71.04	71.04	0.04	0.04			
	-167	71.44	71.43	71.43	0.01	0.01			
	-175.9	71.89	71.90	71.90	0.01	0.01			
	-180	72.05	72.09	72.09	0.01	0.01			
	-181.5	72.16	72.17	72.17	0.01	0.01			
	-185.5	72.31	72.35	72.35	0.04	0.04			
	-190.2	72.59	72.59	72.59	0.06	0.06			
	-200	72.99	72.97	72.97	0.01	0.01			
	-205.5	73.25	73.20	73.20	0.03	0.03			
	-214.4	73.62	73.57	73.57	0.05	0.05			
	-220	73.84	73.81	73.81	0.03	0.03			
	-221.7	73.95	73.89	73.89	0.02	0.02			
	-230	74.23	74.23	74.23	0.00	0.00			
	-236.2	74.51	74.49	74.49	0.02	0.02			
	-240	74.66	74.64	74.64	0.02	0.02			
	-247	74.94	74.94	74.94	0.00	0.00			
	-253.100	75.21	75.19	75.19	0.02	0.02			
	-260	75.48	75.48	75.48	0.00	0.00			
	-271.5	76.00							
	-280	76.39							


年 度	平 成 26 年 度		
路線名	駒場南1丁目1号線		
工事名	駒場南1丁目1号測量設計委託		
図面名	縦 断 図		
縮 尺	1:500	図面番号	1葉の内1
作成年月	平成26年 月 日		
作業機関	バーム測量設計株式会社		
網 走 市			

平成26年度計画起点
SP=8.06

排水系統模式図

S=1:500

平成26年度計画終点
SP=260.47





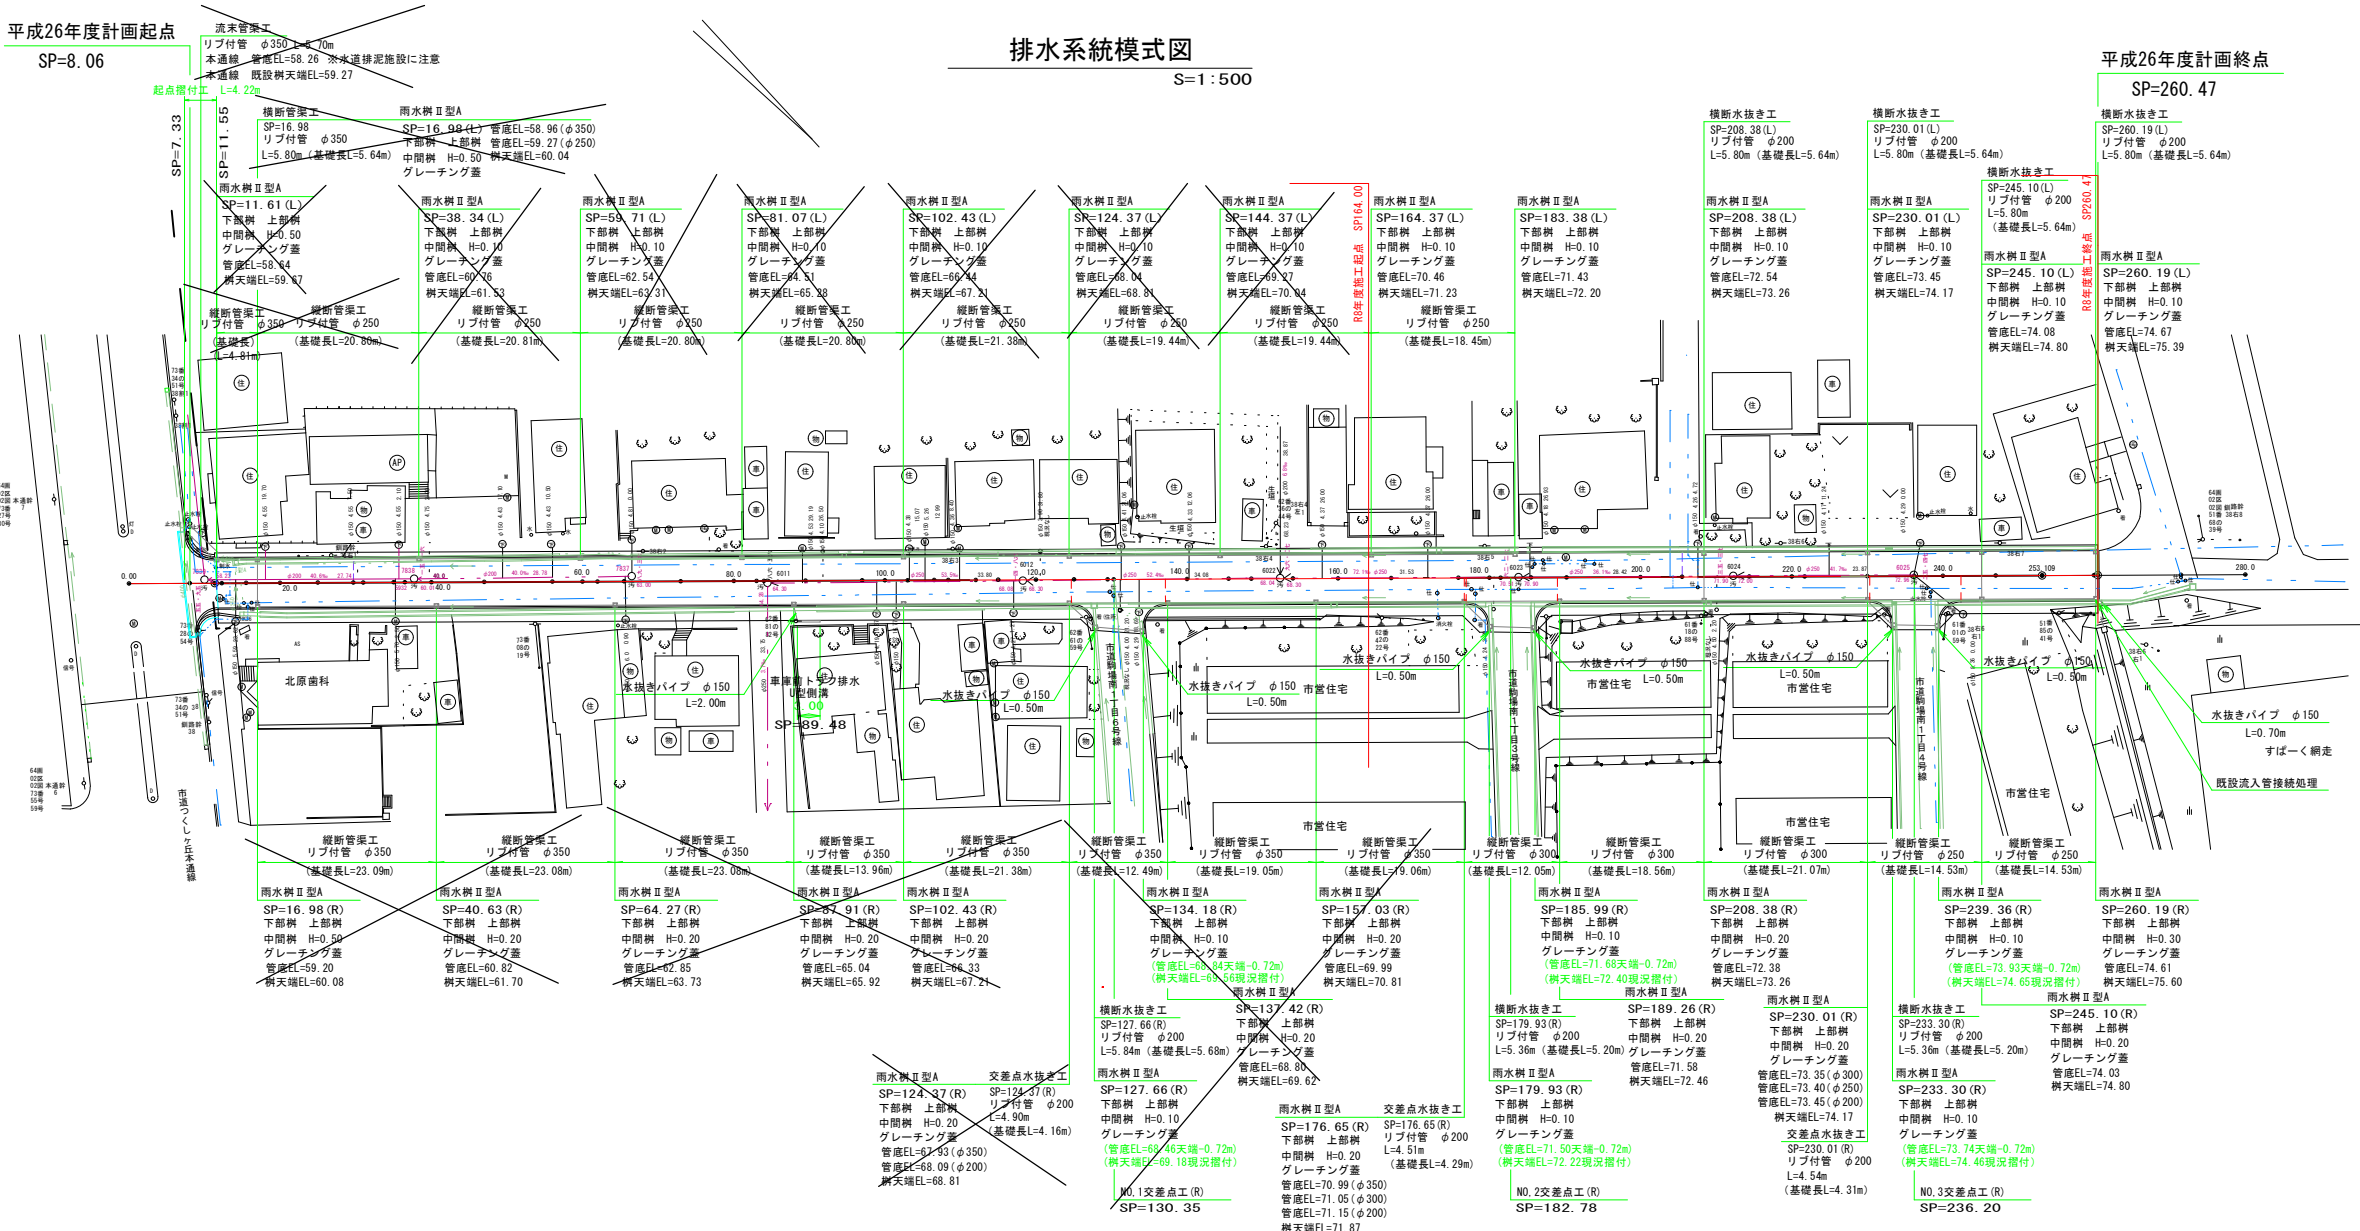


雨水樹Ⅱ型A 詳細図
S=1:20

横断管渠工・流末管渠工 断面図
S=1:20

横断水抜き工・交差点水抜き工 断面図
S=1:20

U型側溝断面図
S=1:20

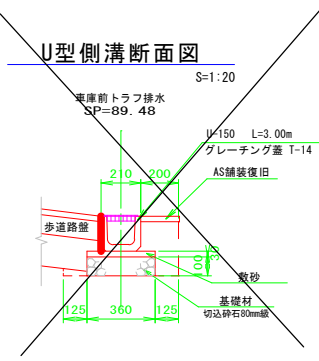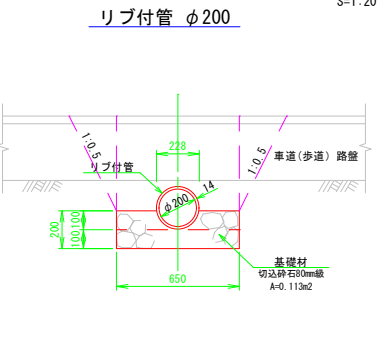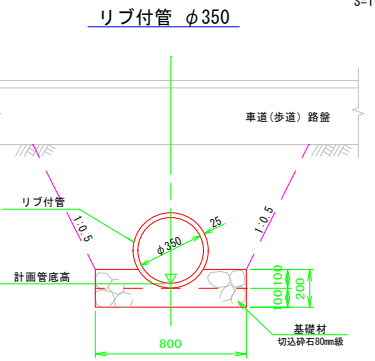
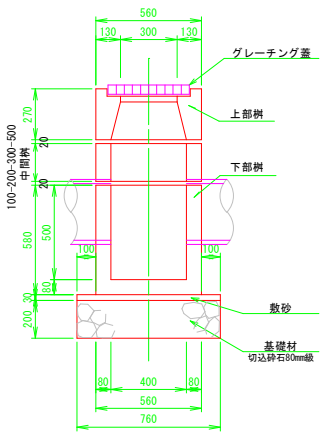
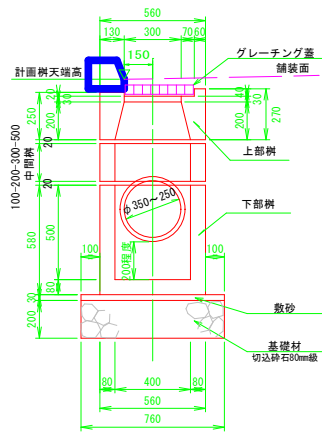


縦断管渠工断面図
S=1:20

縦断管渠工断面図
S=1:20

縦断管渠工断面図
S=1:20

縦断管渠工断面図
S=1:20

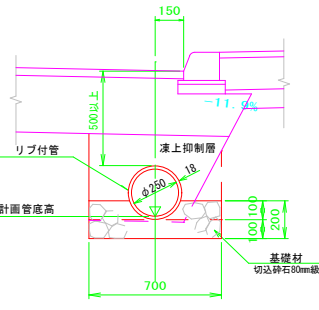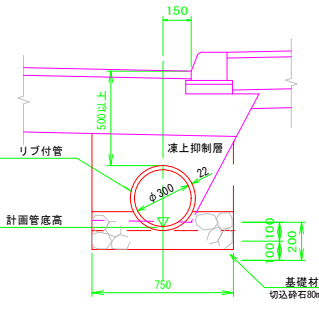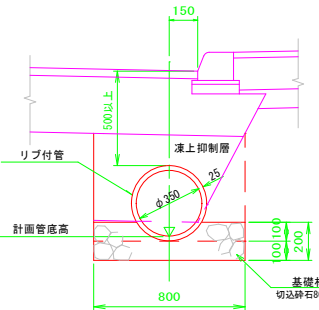

年度	平成26年度
路線名	駒場南1丁目1号線
工事名	駒場南1丁目1号測量設計委託
図面名	排水工模式図・標準図
縮尺	図示 図面番号 1葉の内1
作成年月	平成26年 月 日
作業機関	バーム測量設計株式会社
	網走市

S=1 : 50

SP=11.55~SP=130.35



車道部

歩道部

t=17cm

S=1 : 10



磯コンクリート

S=1 : 20



車道部


歩道部

総厚 $t=30\text{cm}$

年 度	平 成 26 年 度		
路線名	駒場南1丁目1号線		
工事名	駒場南1丁目1号測量設計委託		
図面名	土工定規図		
縮 尺	図示	図面番号	1葉の内1
作成年月	平成26年 月 日		
作業機関	バーム測量設計株式会社		
網 走 市			





SP=160.0~SP=205.5			
年 度	平 成 26 年 度		
路線名	駒場南1丁目1号線		
工事名	駒場南1丁目1号測量設計委託		
図面名	横 断 図		
縮 尺	1:100	図面番号	7葉の内5
作成年月	平成26年 月 日		
作業機関	バーム測量設計株式会社		
網 走 市			

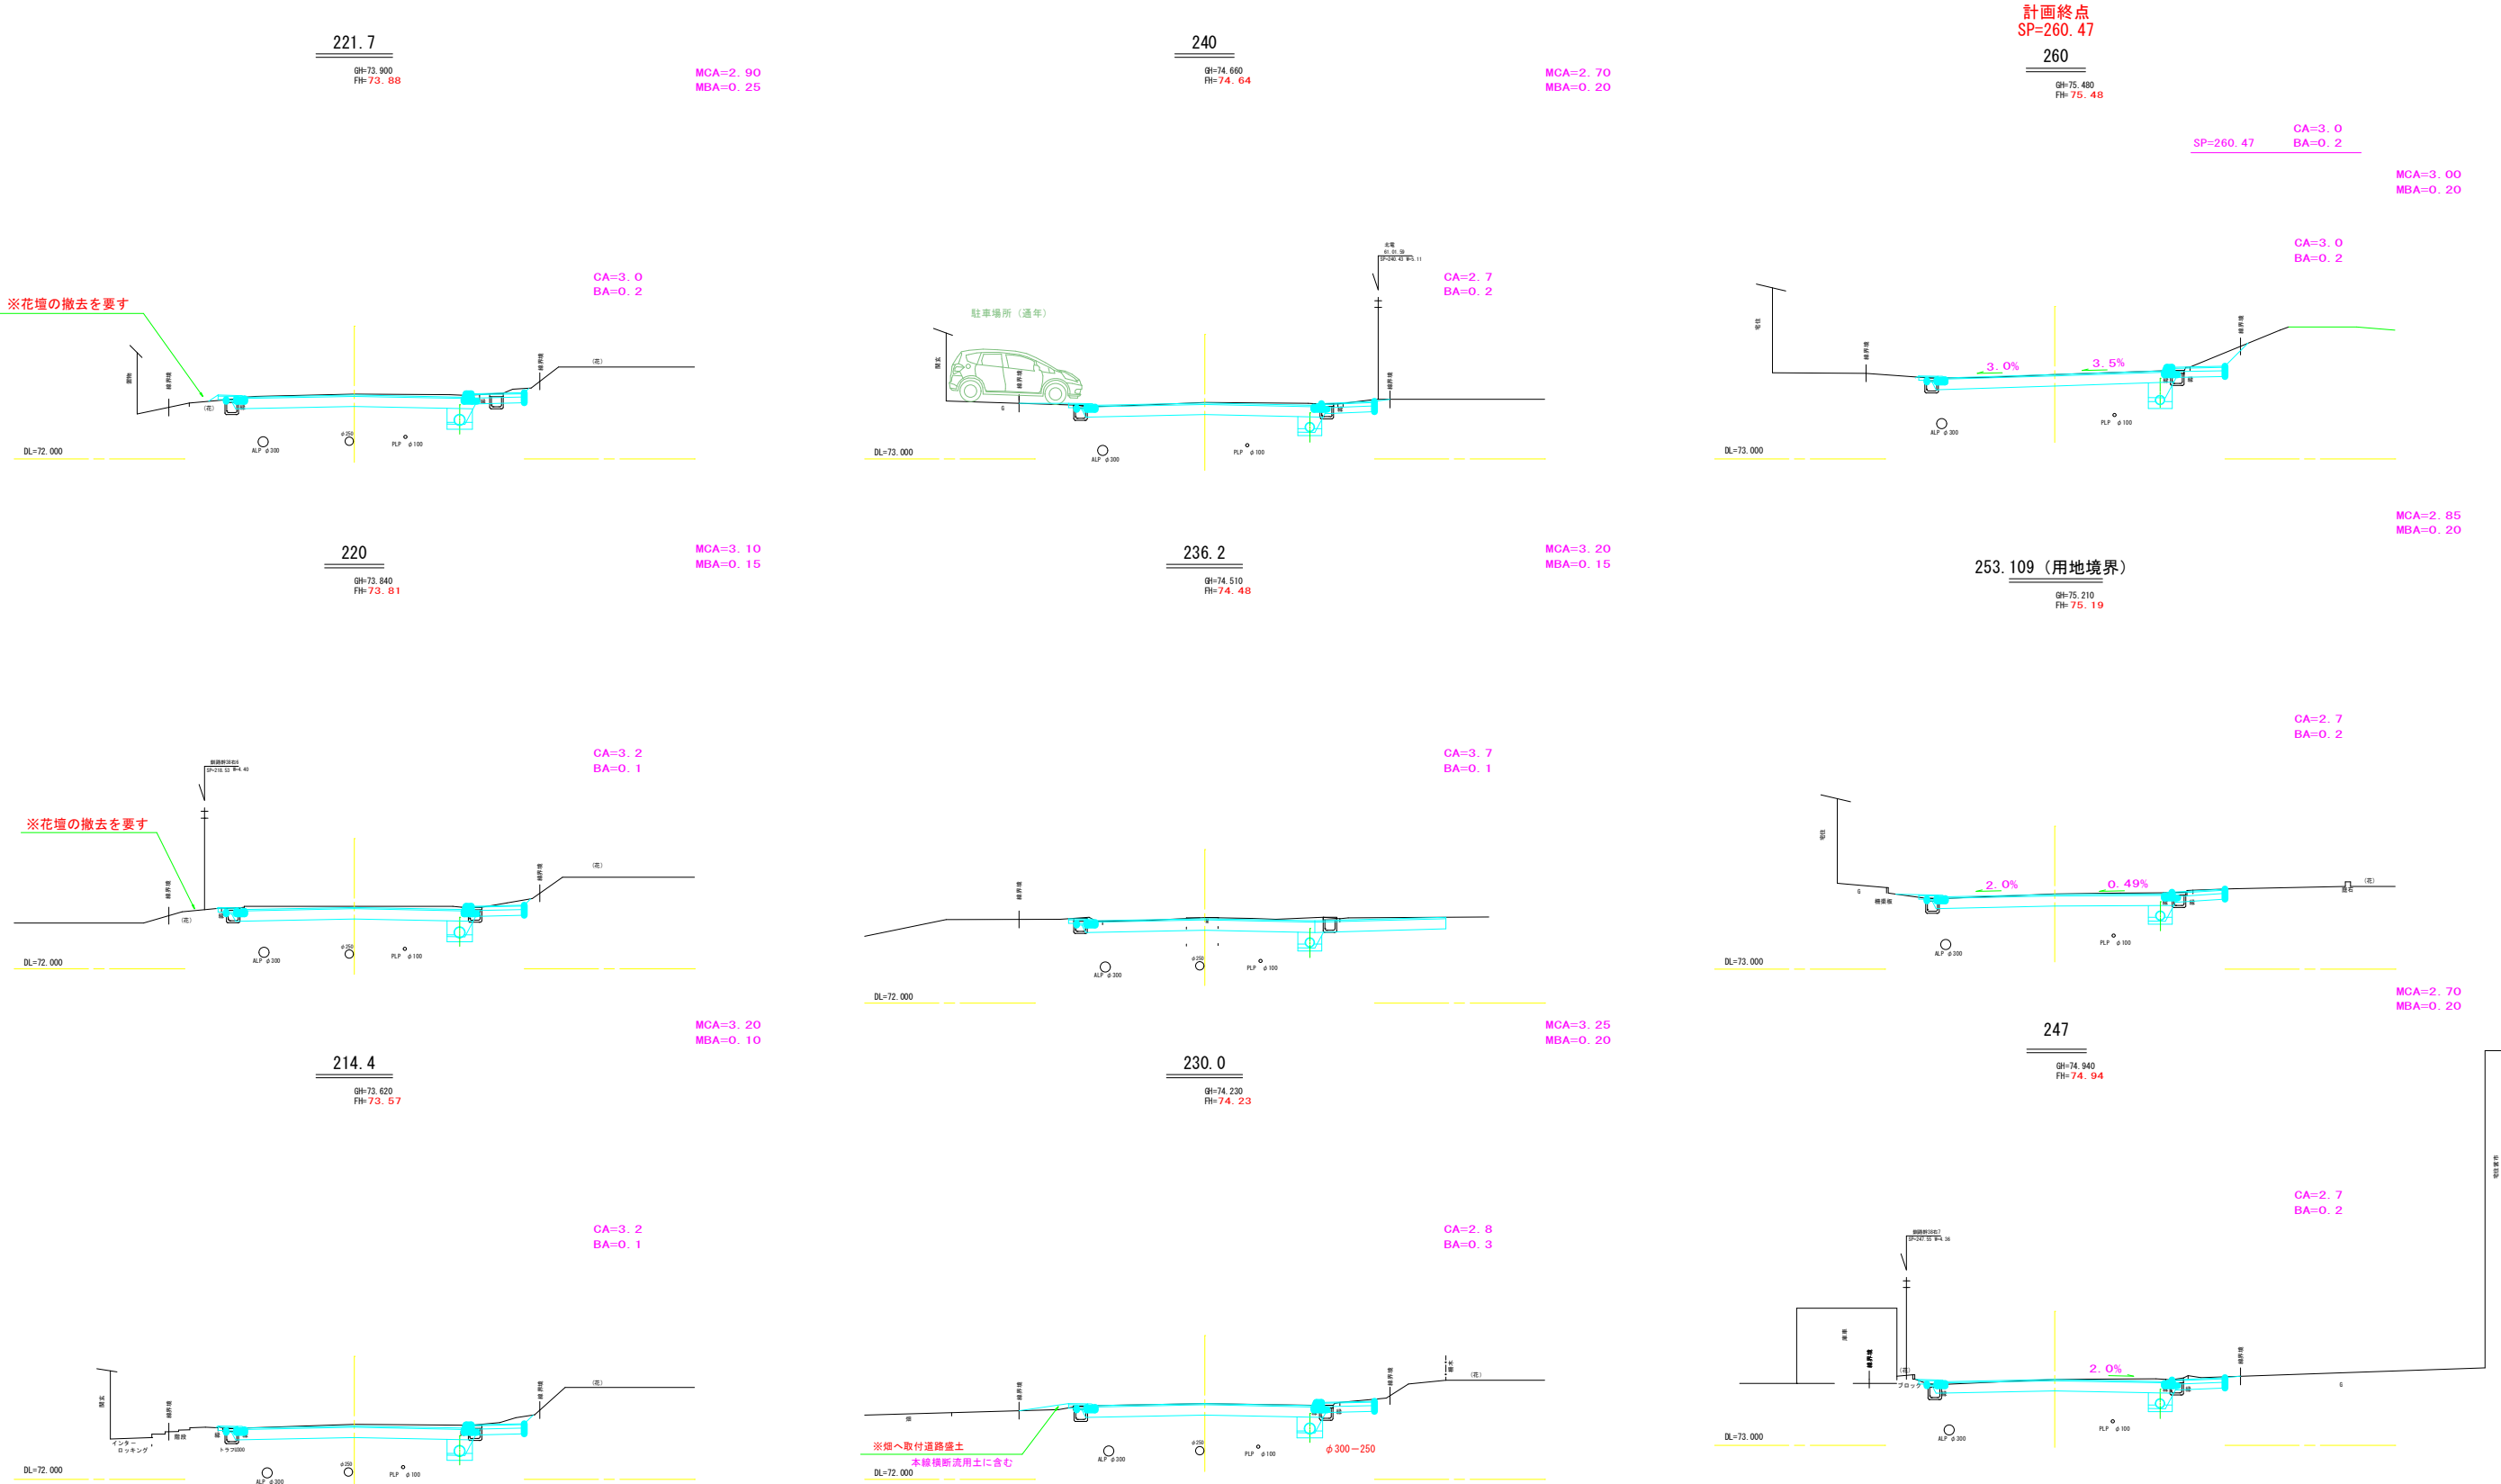

SP=214.4~SP=260.0

年 度	平 成 26 年 度		
路線名	駒場南1丁目1号線		
工事名	駒場南1丁目1号測量設計委託		
図面名	横 断 図		
縮 尺	1:100	図面番号	7葉の内6
作成年月	平成26年 月 日		
作業機関	バーム測量設計株式会社		
網 走 市			

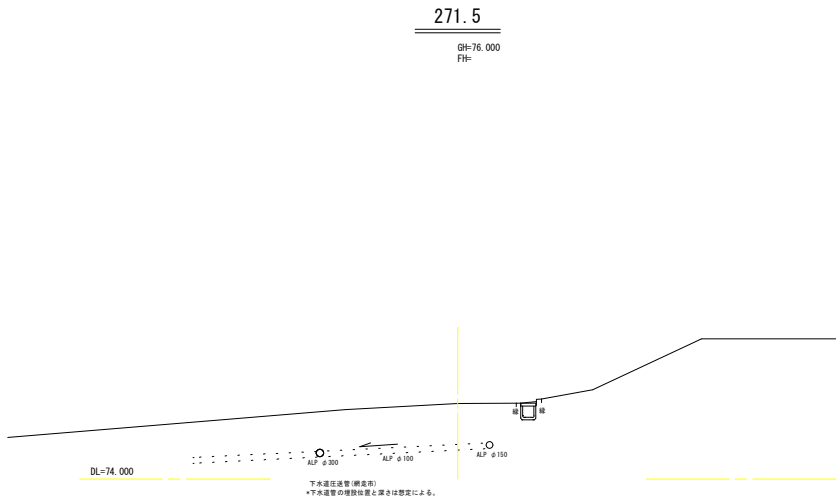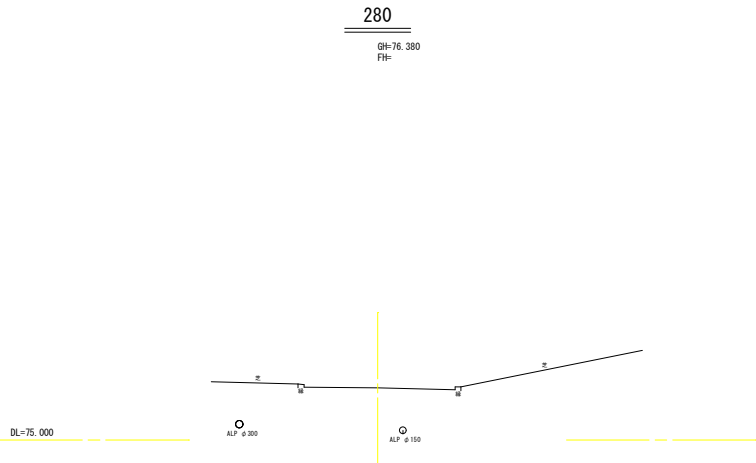

SP=271.5~SP=280.0

年 度	平 成 26 年 度		
路線名	駒場南1丁目1号線		
工事名	駒場南1丁目1号測量設計委託		
図面名	横 断 図		
縮 尺	1:100	図面番号	7葉の内7
作成年月	平成26年 月 日		
作業機関	バーム測量設計株式会社		
網 走 市			