



# 平面图

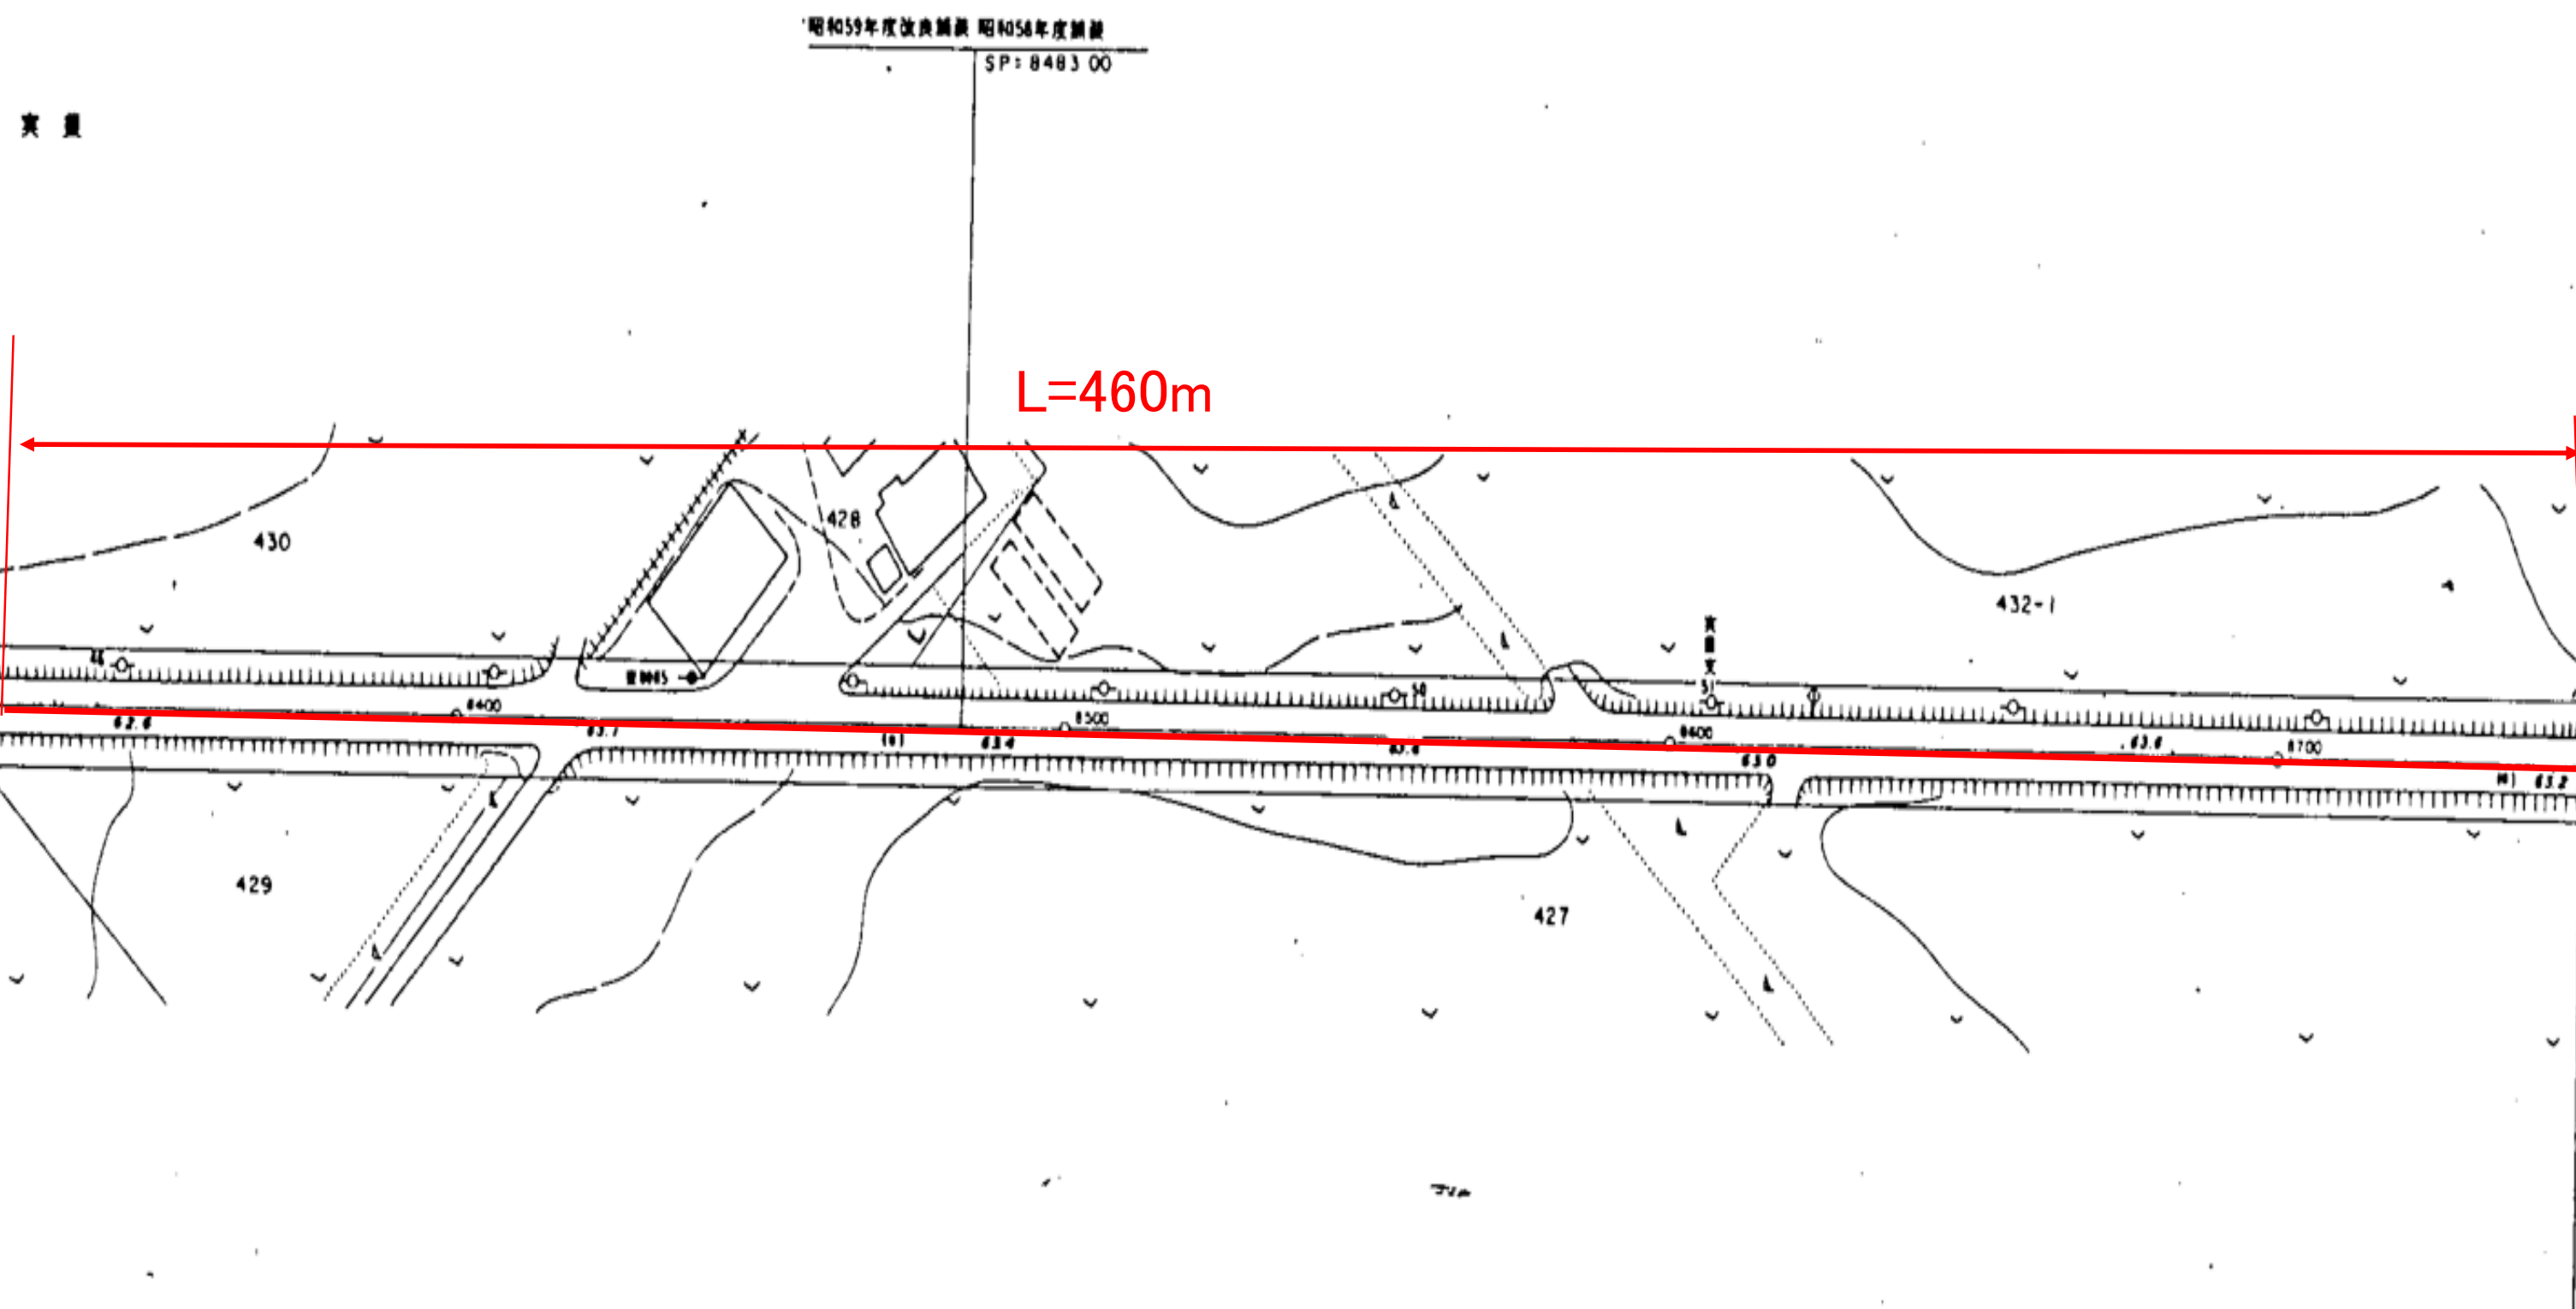


# 標準断面図（1/50）

## ○既存舗装構成

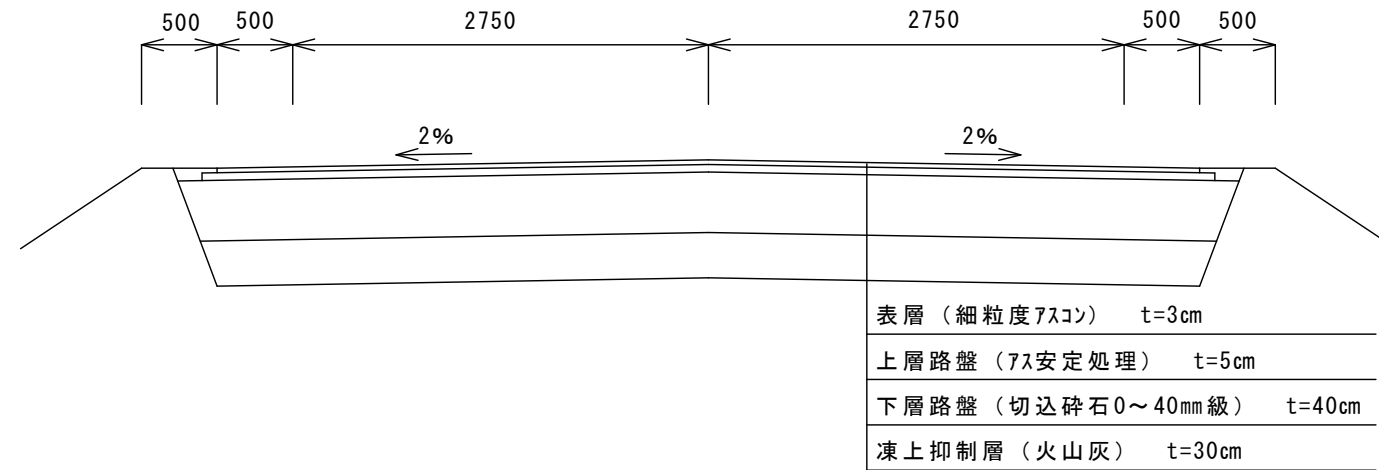

## ○施工範囲

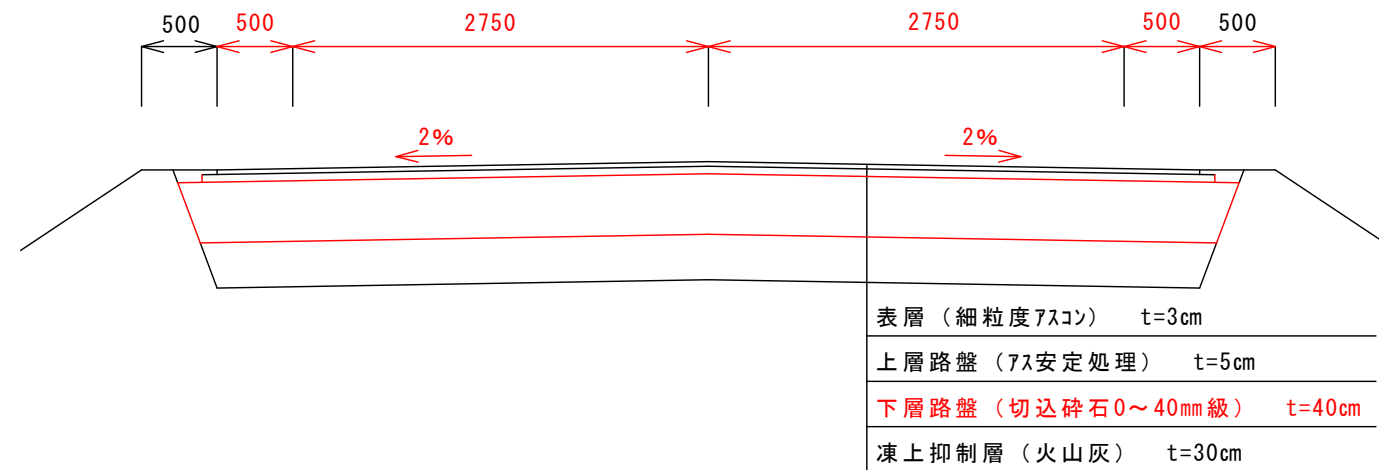

|       |             |
|-------|-------------|
| 年 度   | 令和 8 年度     |
| 路線名   | 北浜丸万川沿線     |
| 工事名   | 大学西通線舗装改修工事 |
| 図面名   | 標準断面図       |
| 設計年月日 | 令和8年        |
| 網走市役所 |             |