



全体平面図 S=1/500 単位：m

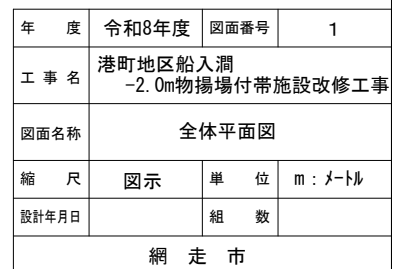


平面縦断面図 (1/2)

平面図 S=1/400 単位：m

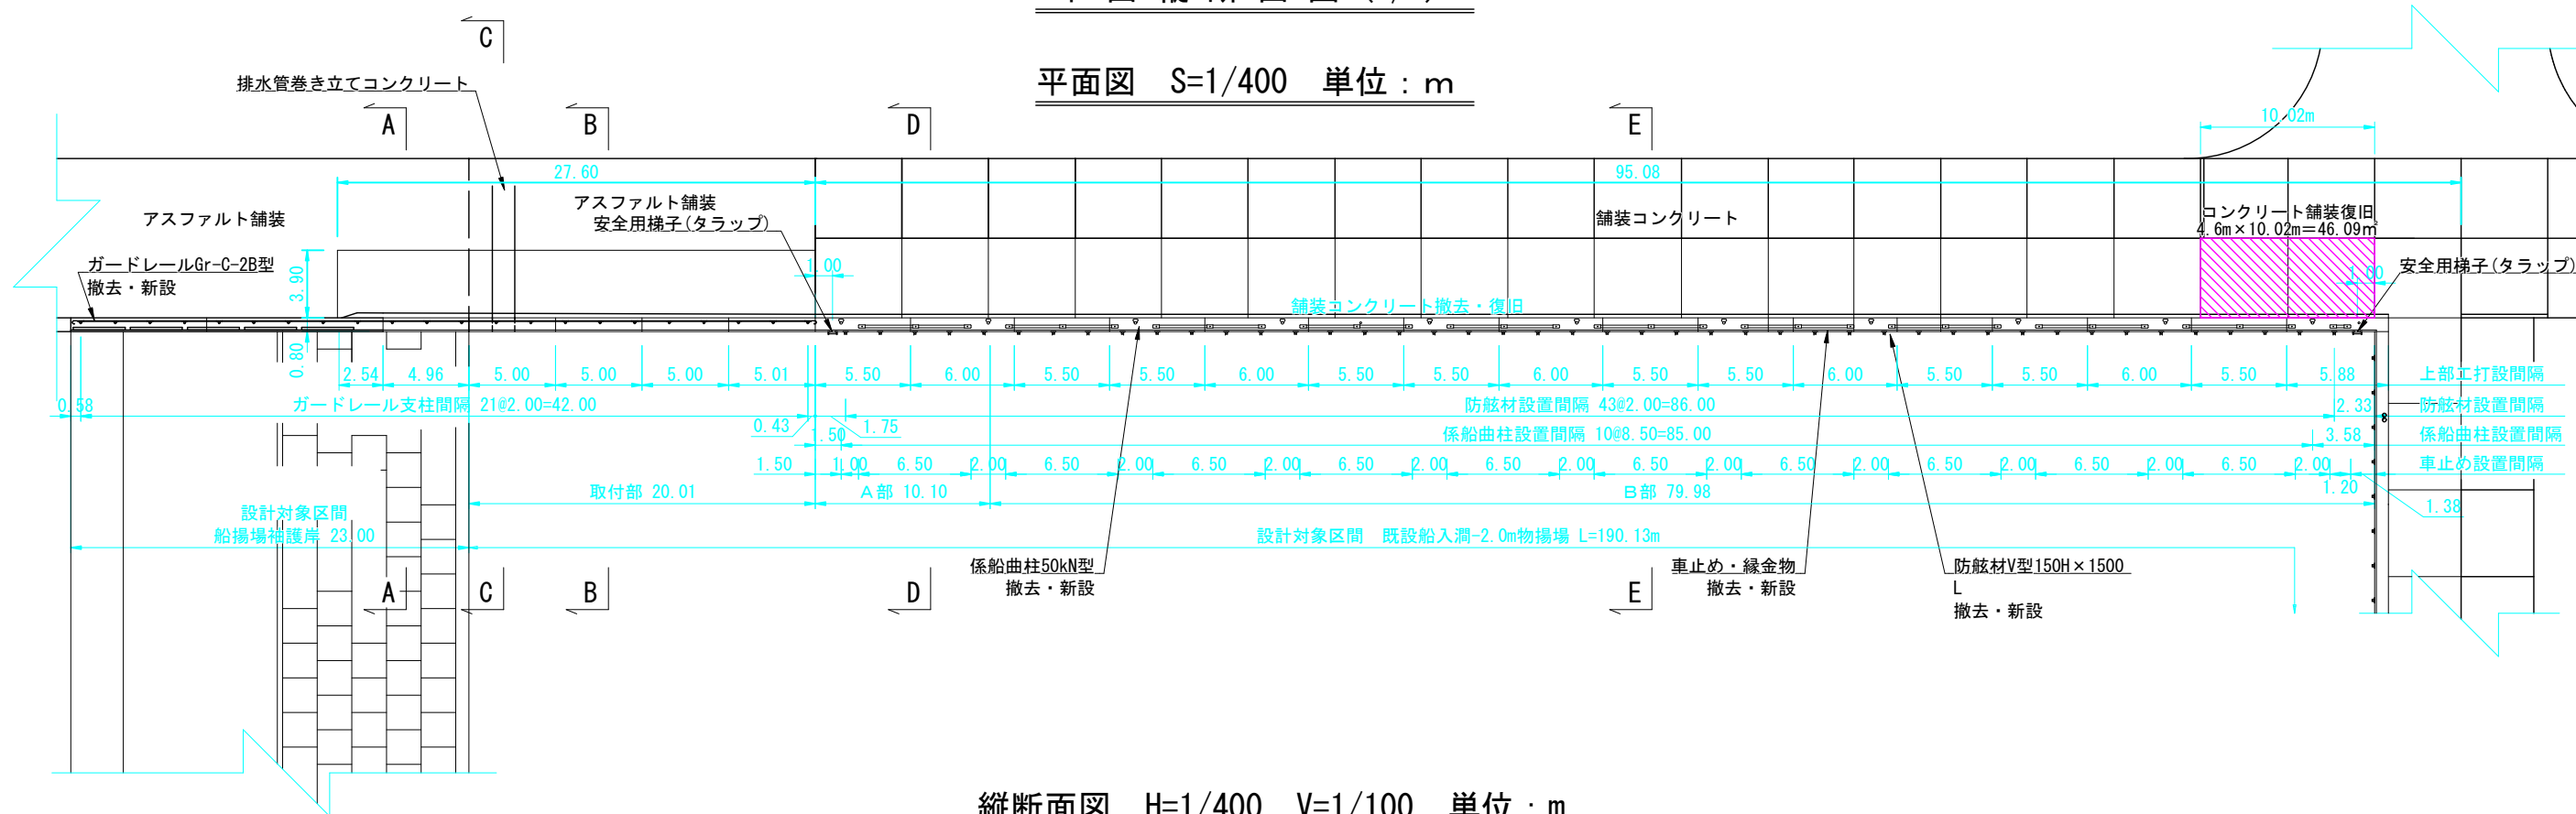

縦断面図 H=1/400 V=1/100 単位：m

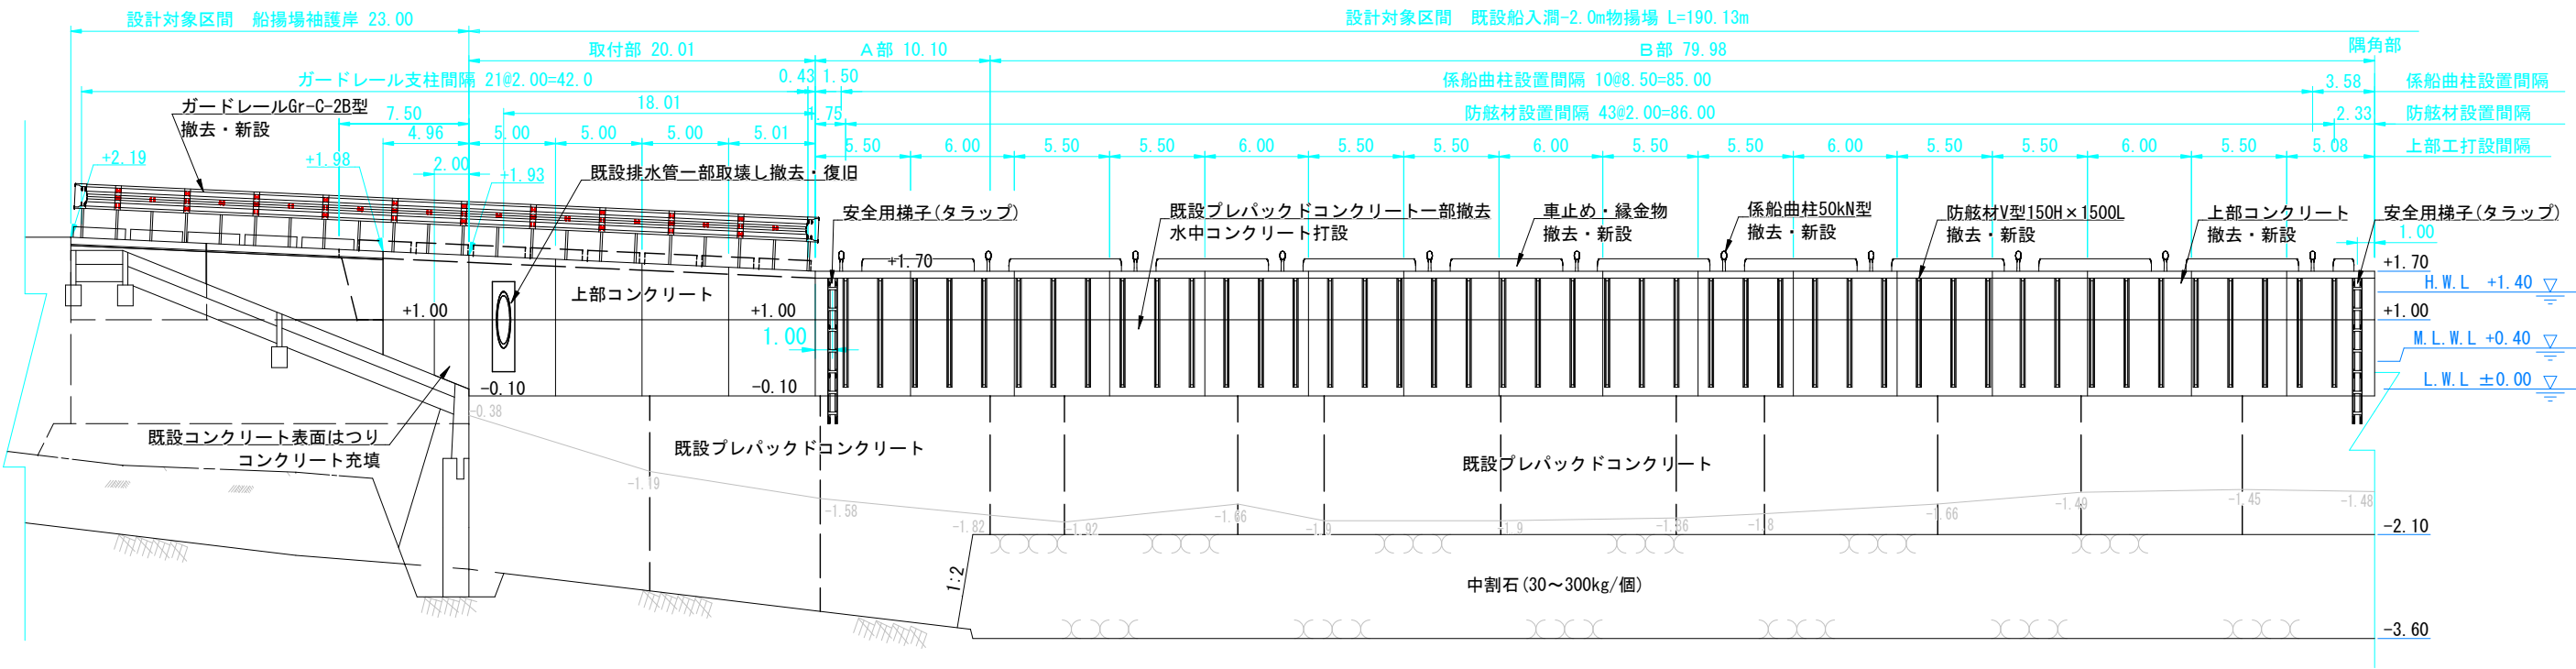


凡 例

令和8年度 施工箇所 (本体・上部工、AS仮復旧) [Red hatched pattern] 令和8年度 仮復旧施工箇所 (コンクリート舗装復旧) [Pink hatched pattern]

年 度	令和8年度	図面番号	2
工 事 名	港町地区船入洞 -2.0m物揚場付帯施設改修工事		
図面名称	平面縦断面図 (1/2)		
縮 尺	図示	単 位	m：メートル
設計年月日		組 数	
網 走 市			


標準断面図(5/7) S=1/60

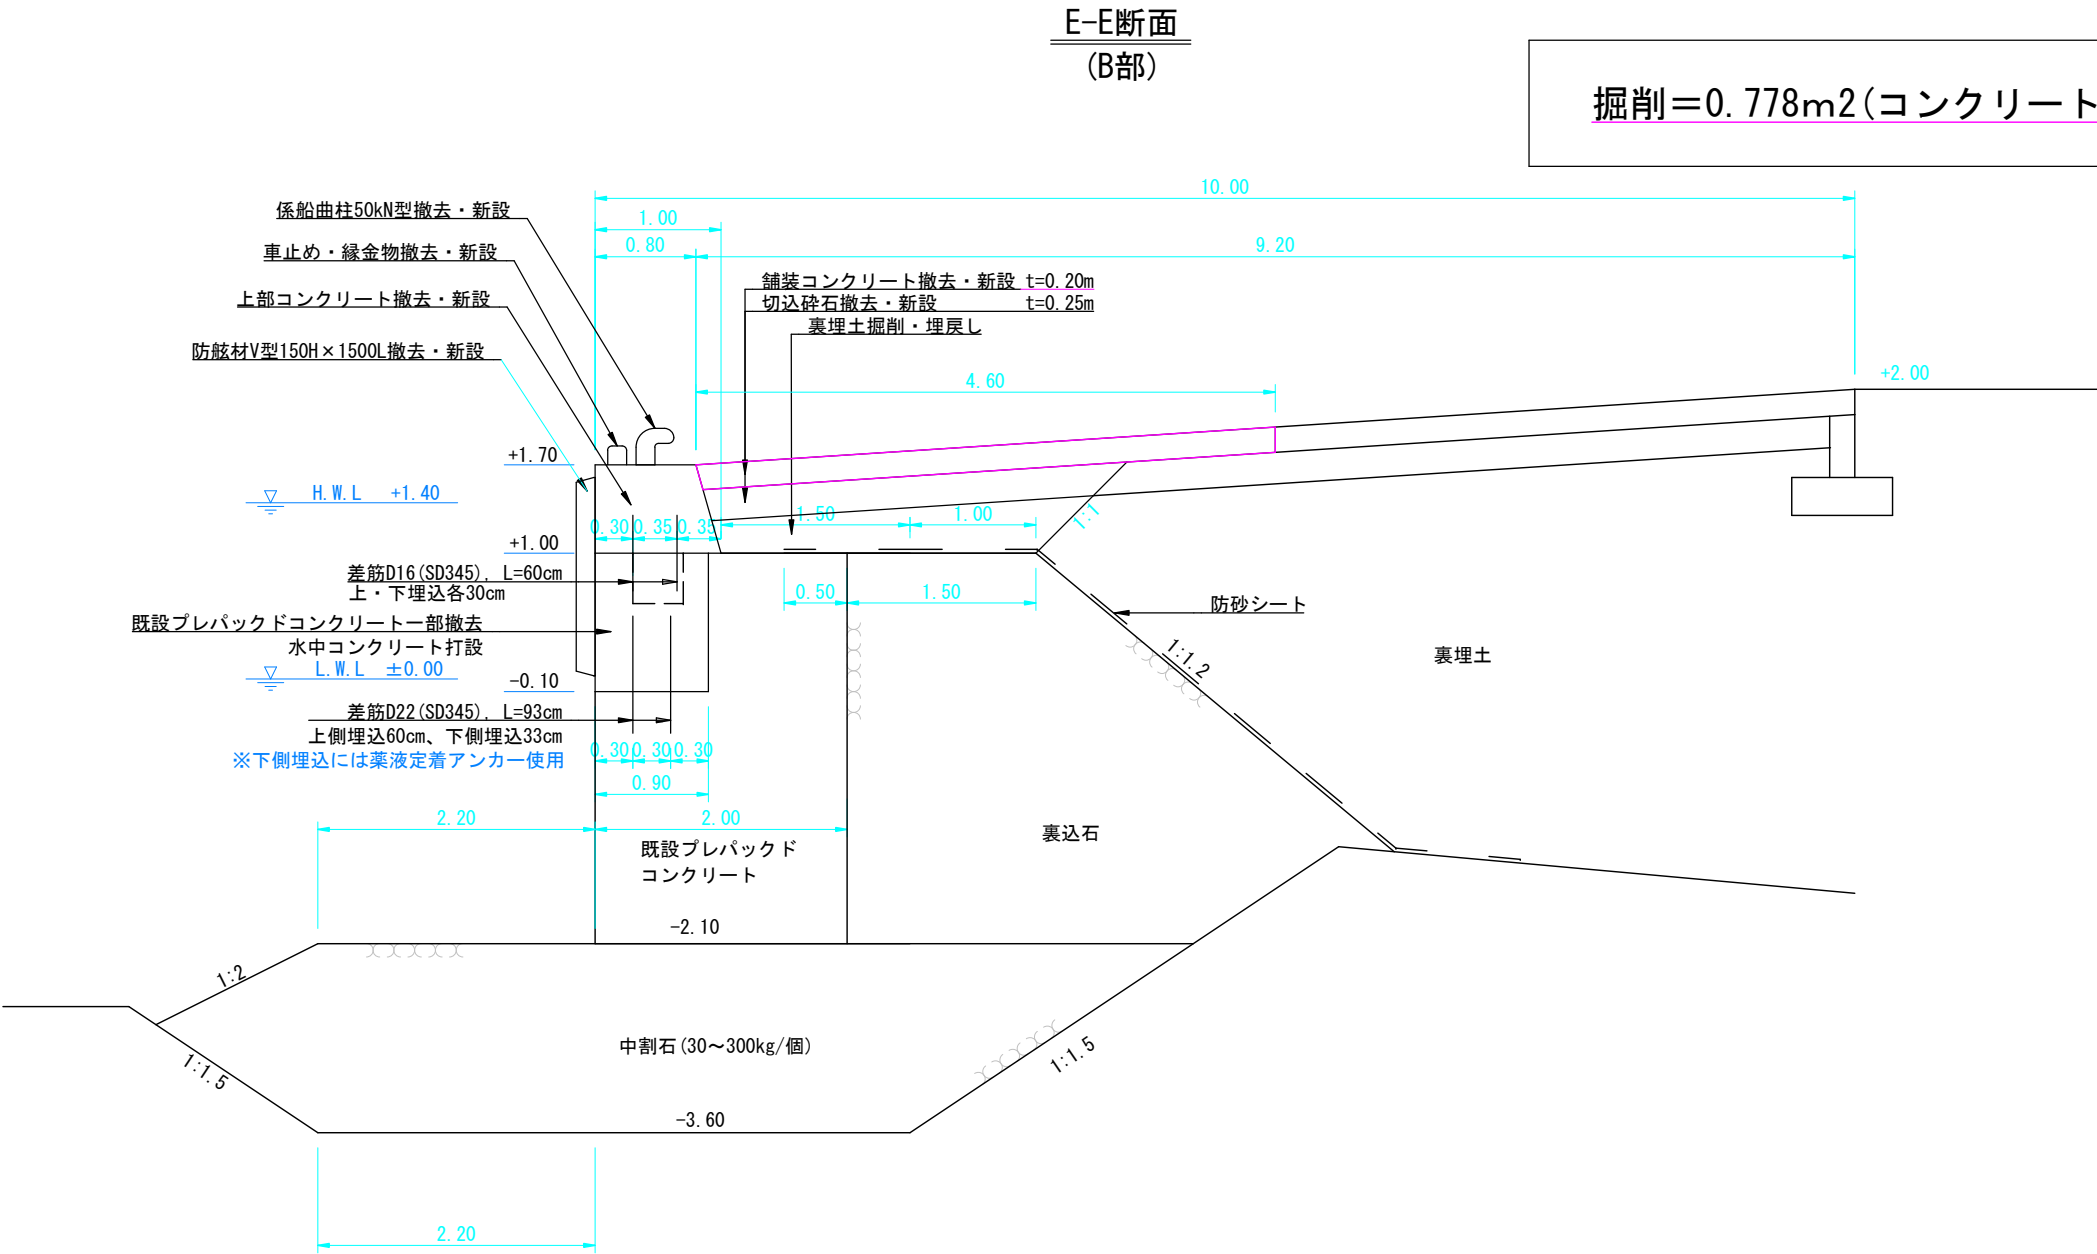

年 度	令和8年度	図面番号	4
工 事 名	港町地区船入洞 -2.0m物揚場付帯施設改修工事		
図面名称	標準断面図(5/7)		
縮 尺	図示	単 位	m：メートル
設計年月日		組 数	
網 走 市			

物揚場(船入澗)(-2.0m)標準断面図 S=1/60

F-F断面
(C部)

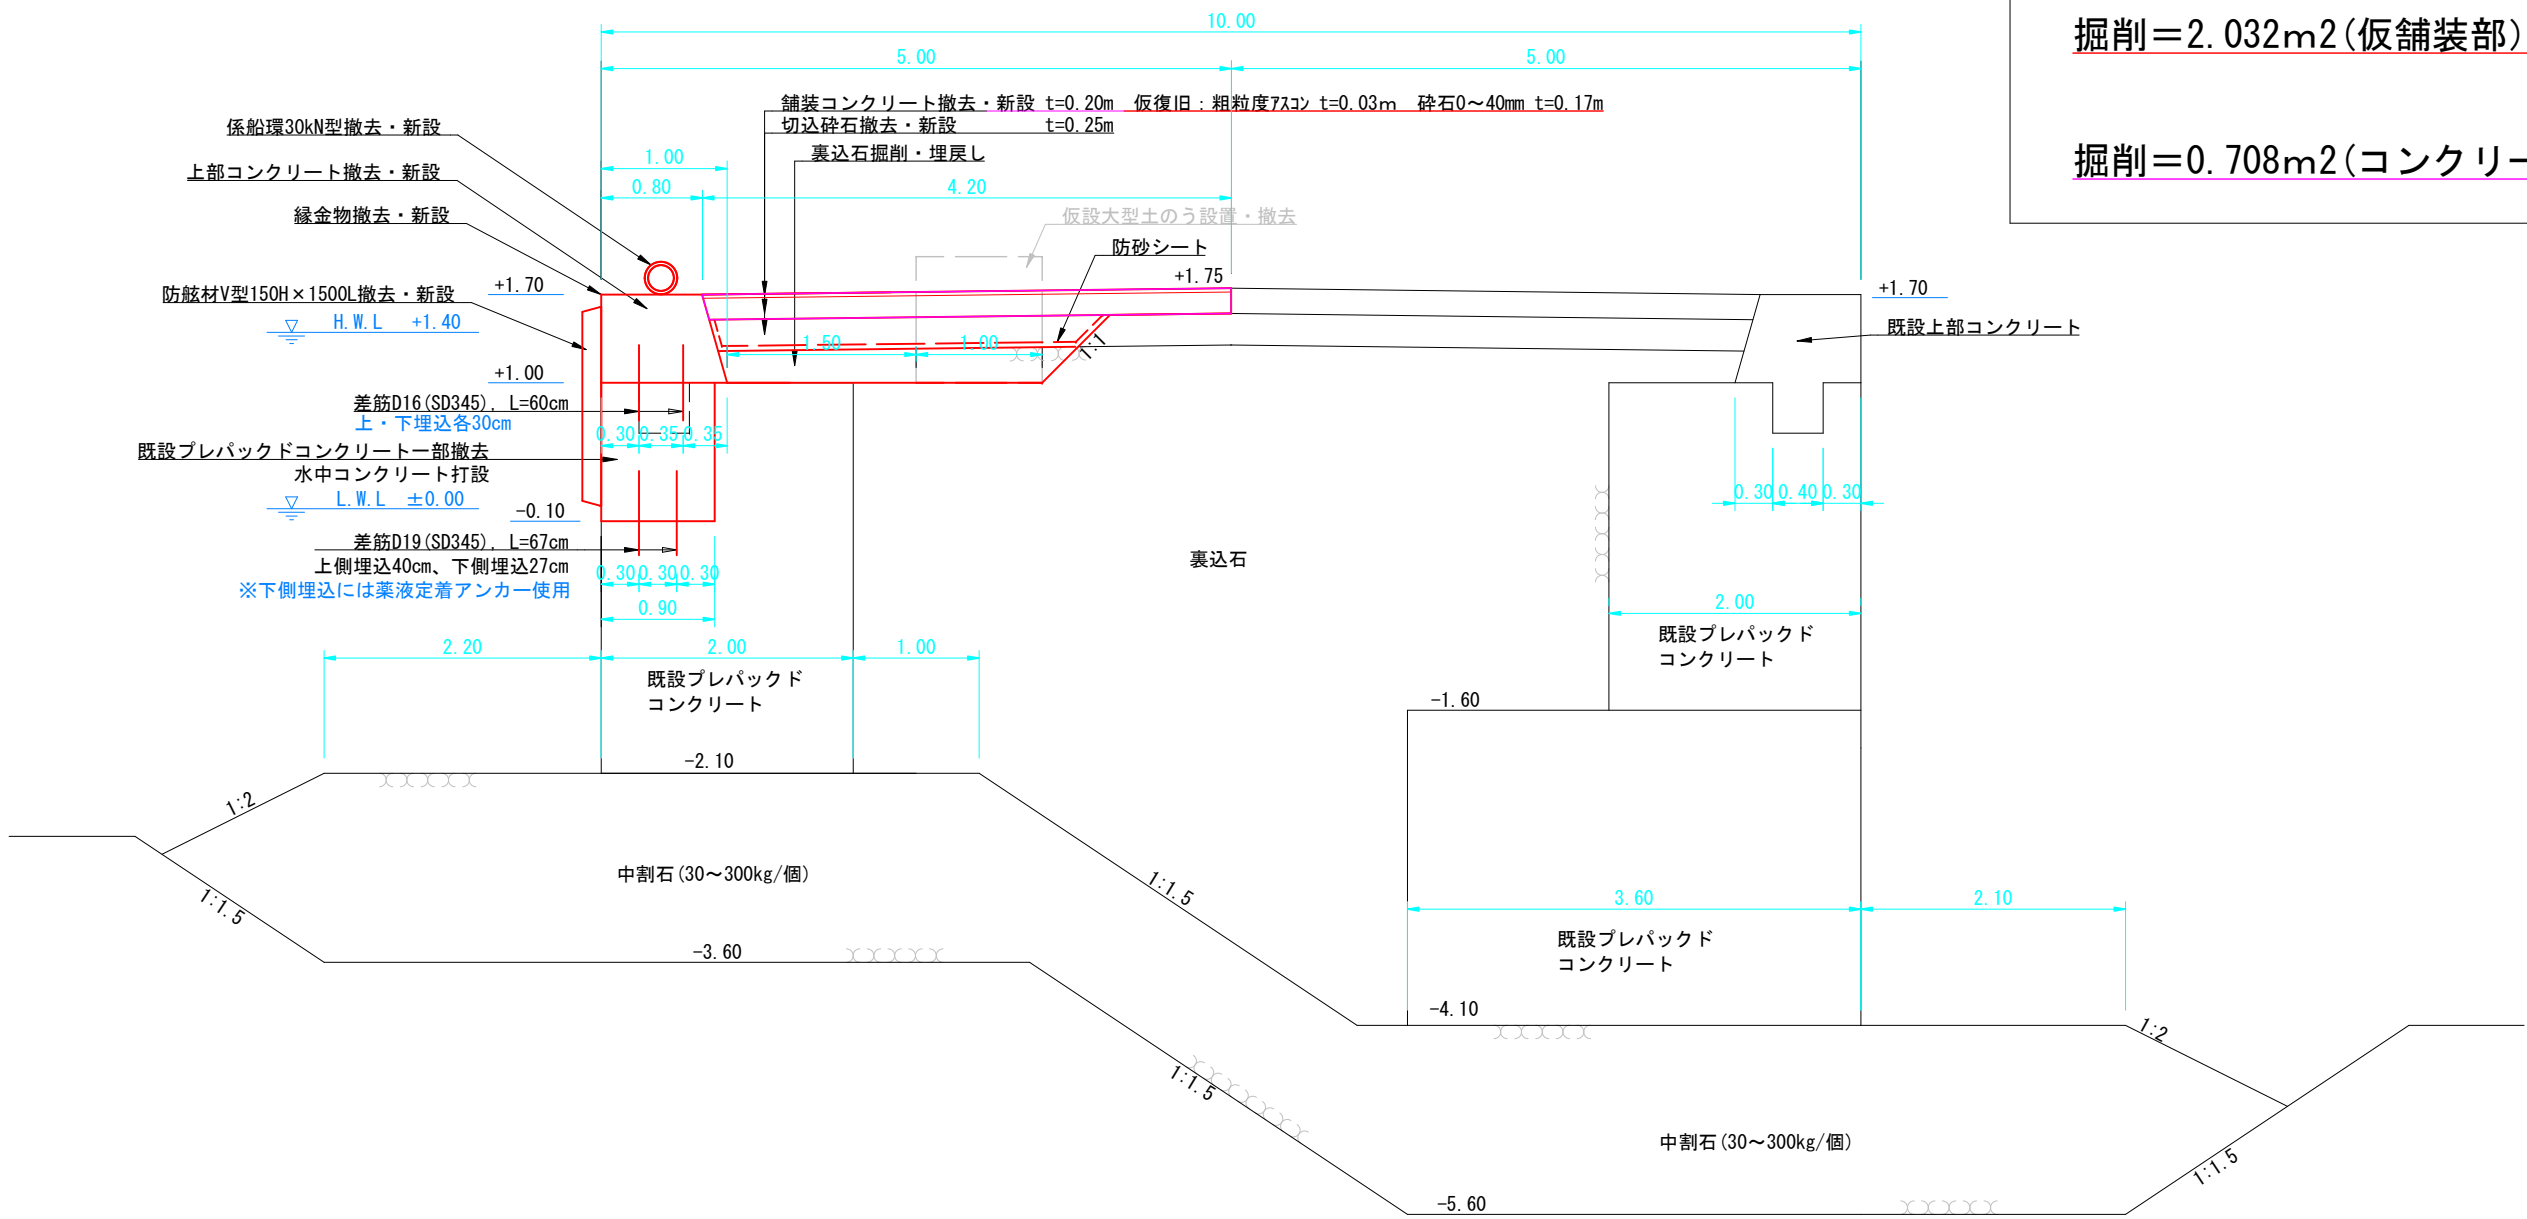

掘削=1.472m²(既設舗装コンクリート部)


掘削=2.032m²(仮舗装部)

掘削=0.708m²(コンクリート舗装復旧部)


年 度	令和8年度	図面番号	5
工 事 名	港町地区船入澗 -2.0m物揚場付帯施設改修工事		
図面名称	標準断面図(6/7)		
縮 尺	図示	単 位	m:メートル
設計年月日		組 数	
網 走 市			

撤去工詳細図(1/2)

平面図 S=1/400 単位：m

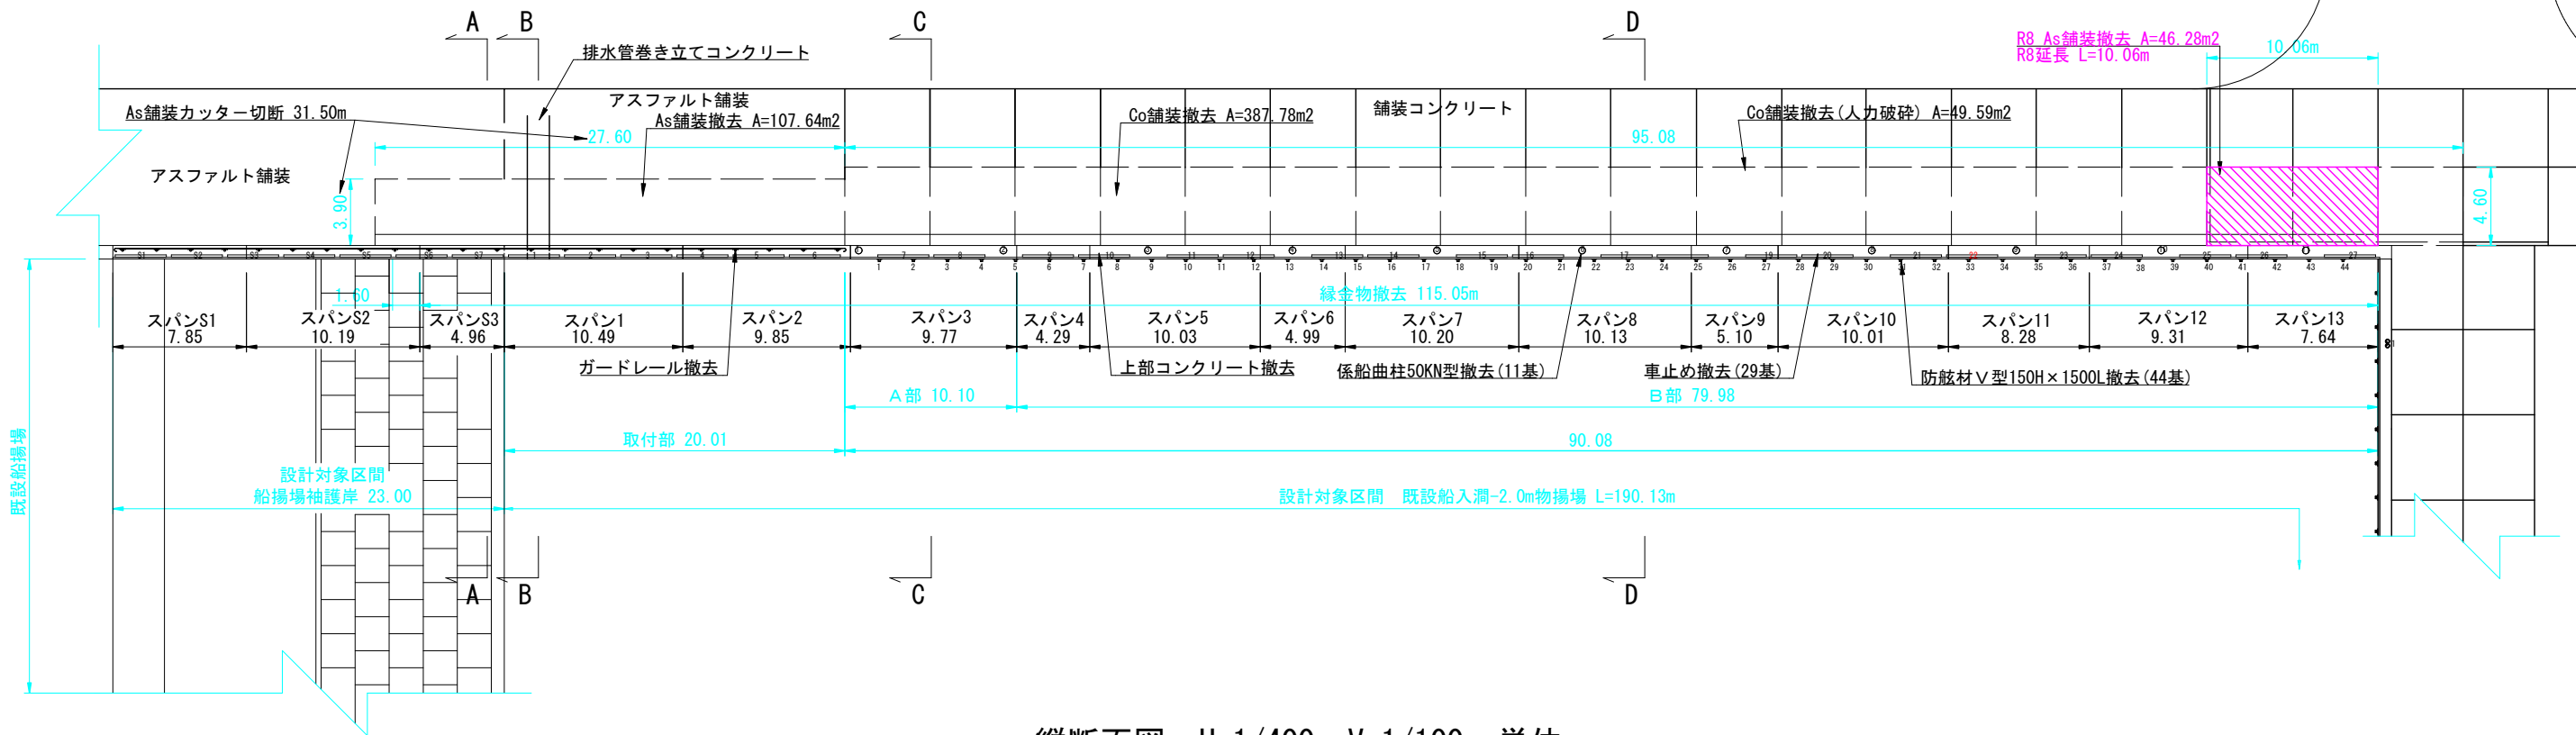

縦断面図 H=1/400 V=1/100 単位：m

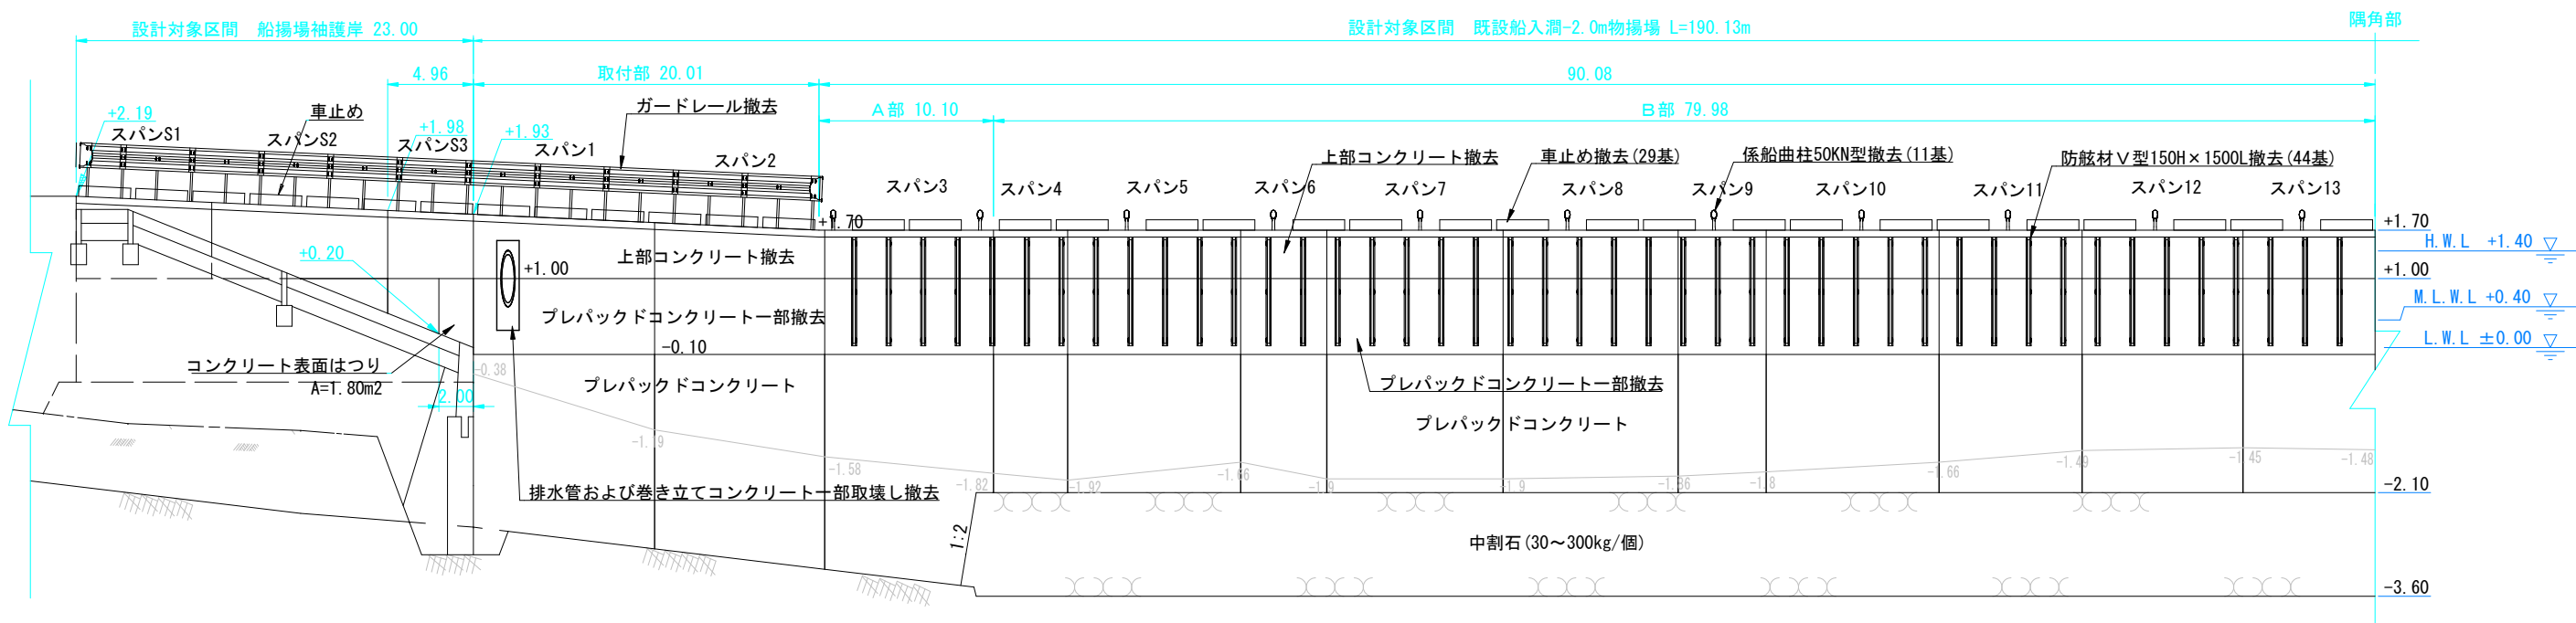

凡 例

令和8年度 施工箇所
(本体・上部工、AS仮復旧)




令和8年度 仮復旧施工箇所
(コンクリート舗装復旧)




年 度	令和8年度	図面番号	6
工 事 名	港町地区船入洞 -2.0m物揚場付帯施設改修工事		
図面名称	撤去工詳細図(1/2)		
縮 尺	図示	単 位	m：メートル
設計年月日		組 数	
網 走 市			

撤去工詳細図 (2/2)


平面図 S=1/400 単位 : m

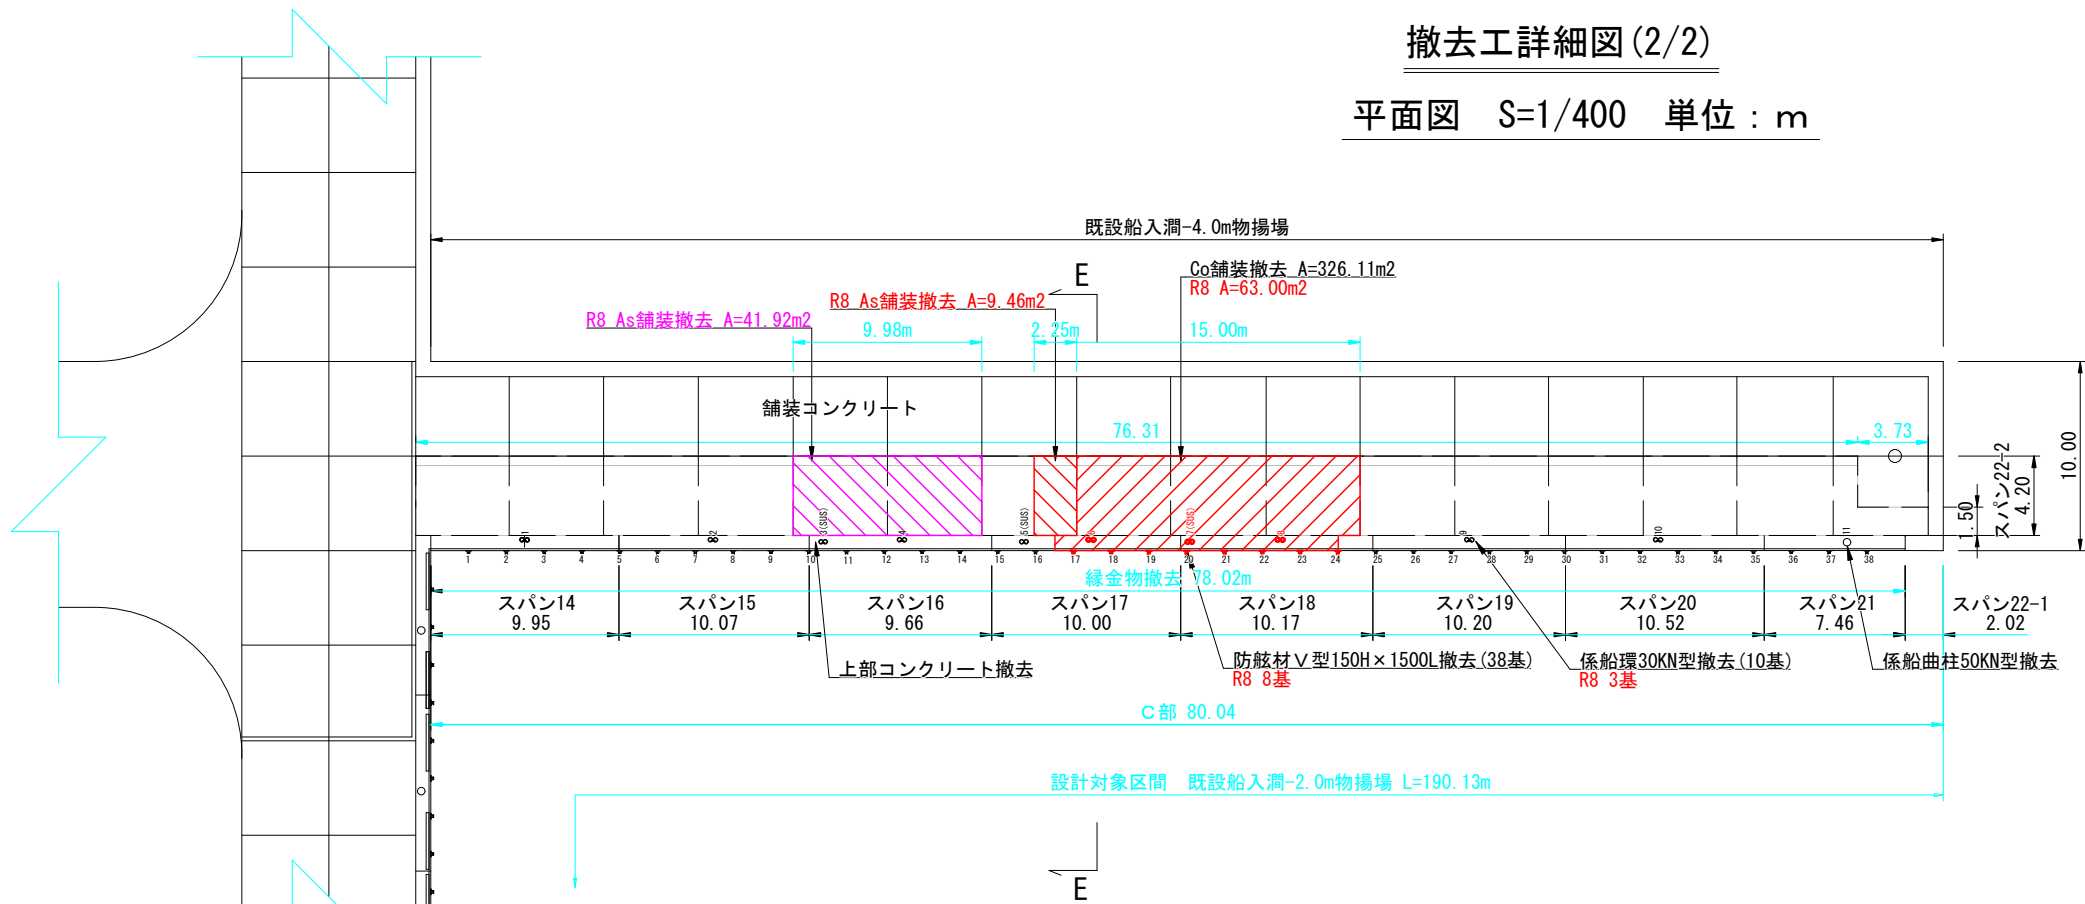


縦断面図 H=1/400 V=1/100 単位 : m

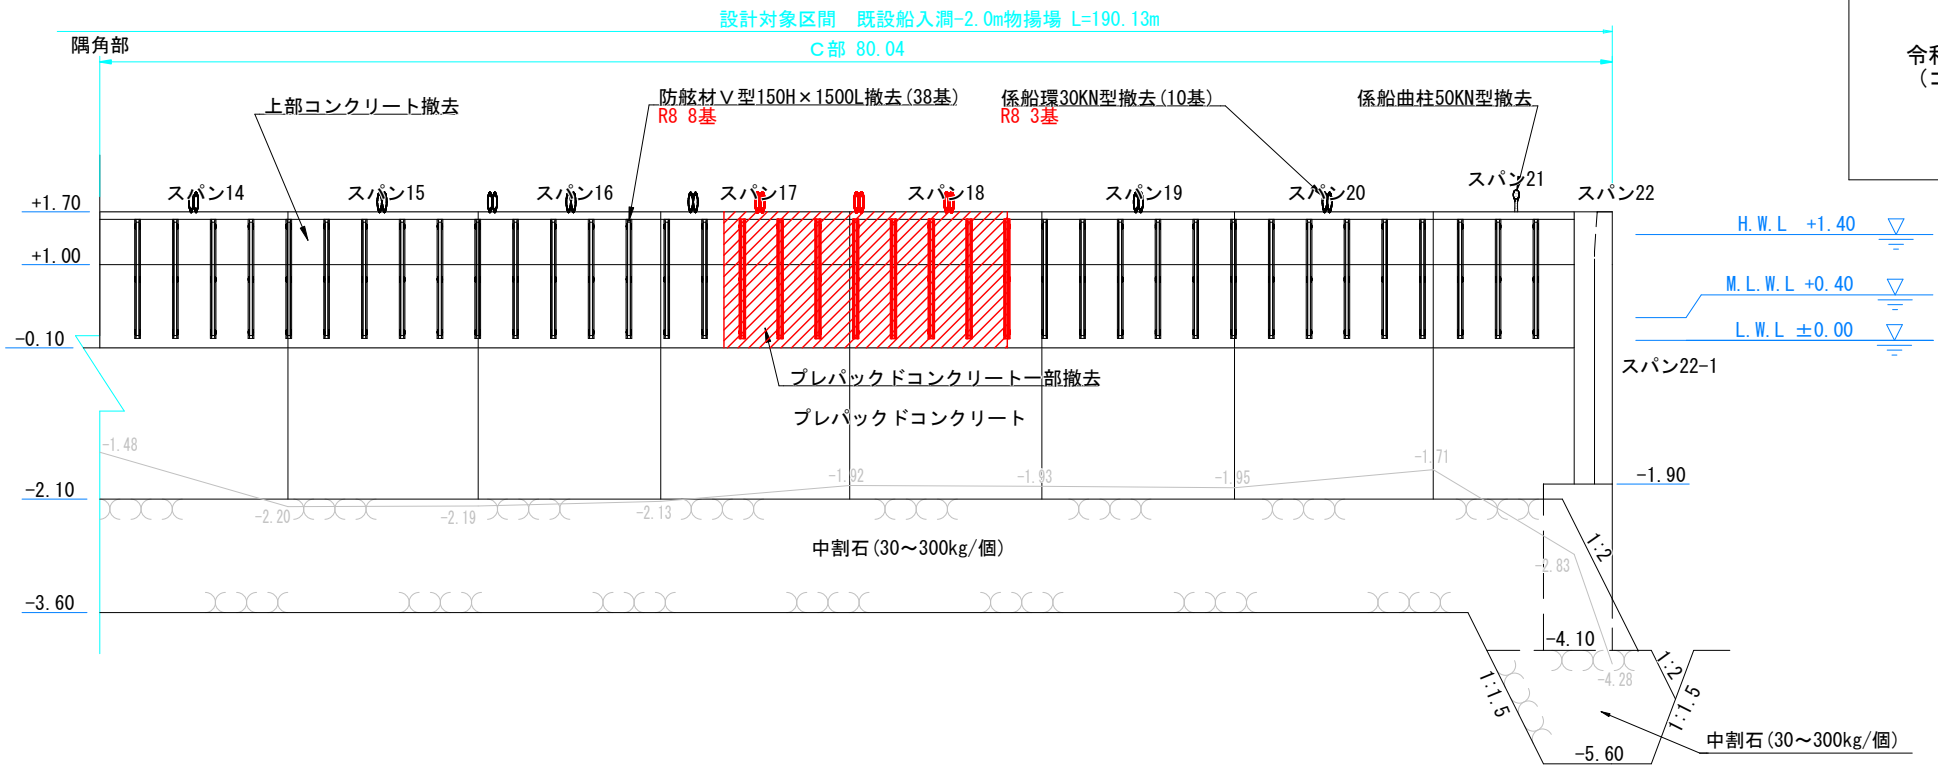

縦断面図 H=1/400 V=1/100 単位 : m

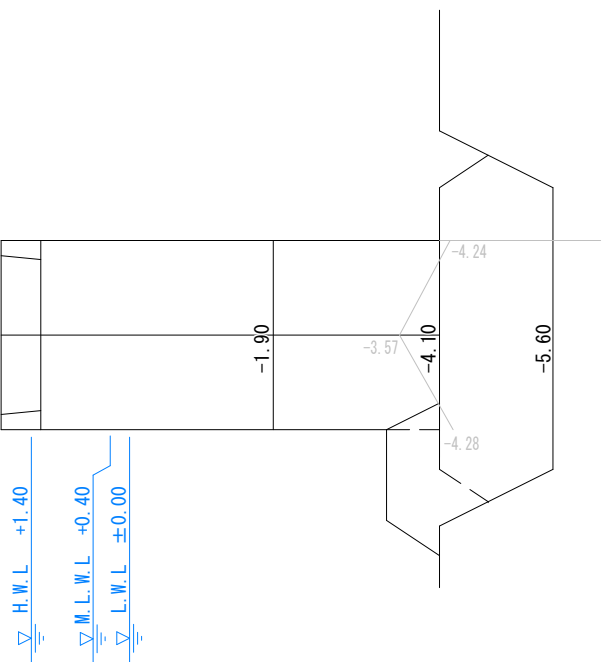


凡 例

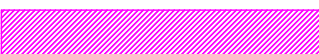- 令和8年度 施工箇所
(本体・上部工、AS仮復旧) 
- 令和8年度 仮復旧施工箇所
(コンクリート舗装復旧) 

年 度	令和8年度	図面番号	7
工 事 名	港町地区船入洞 -2.0m物揚場付帯施設改修工事		
図面名称	撤去工詳細図 (2/2)		
縮 尺	図示	単 位	m : メートル
設計年月日		組 数	
網 走 市			

撤去工標準断面図(4/5) S=1/60


D-D断面
(B部)

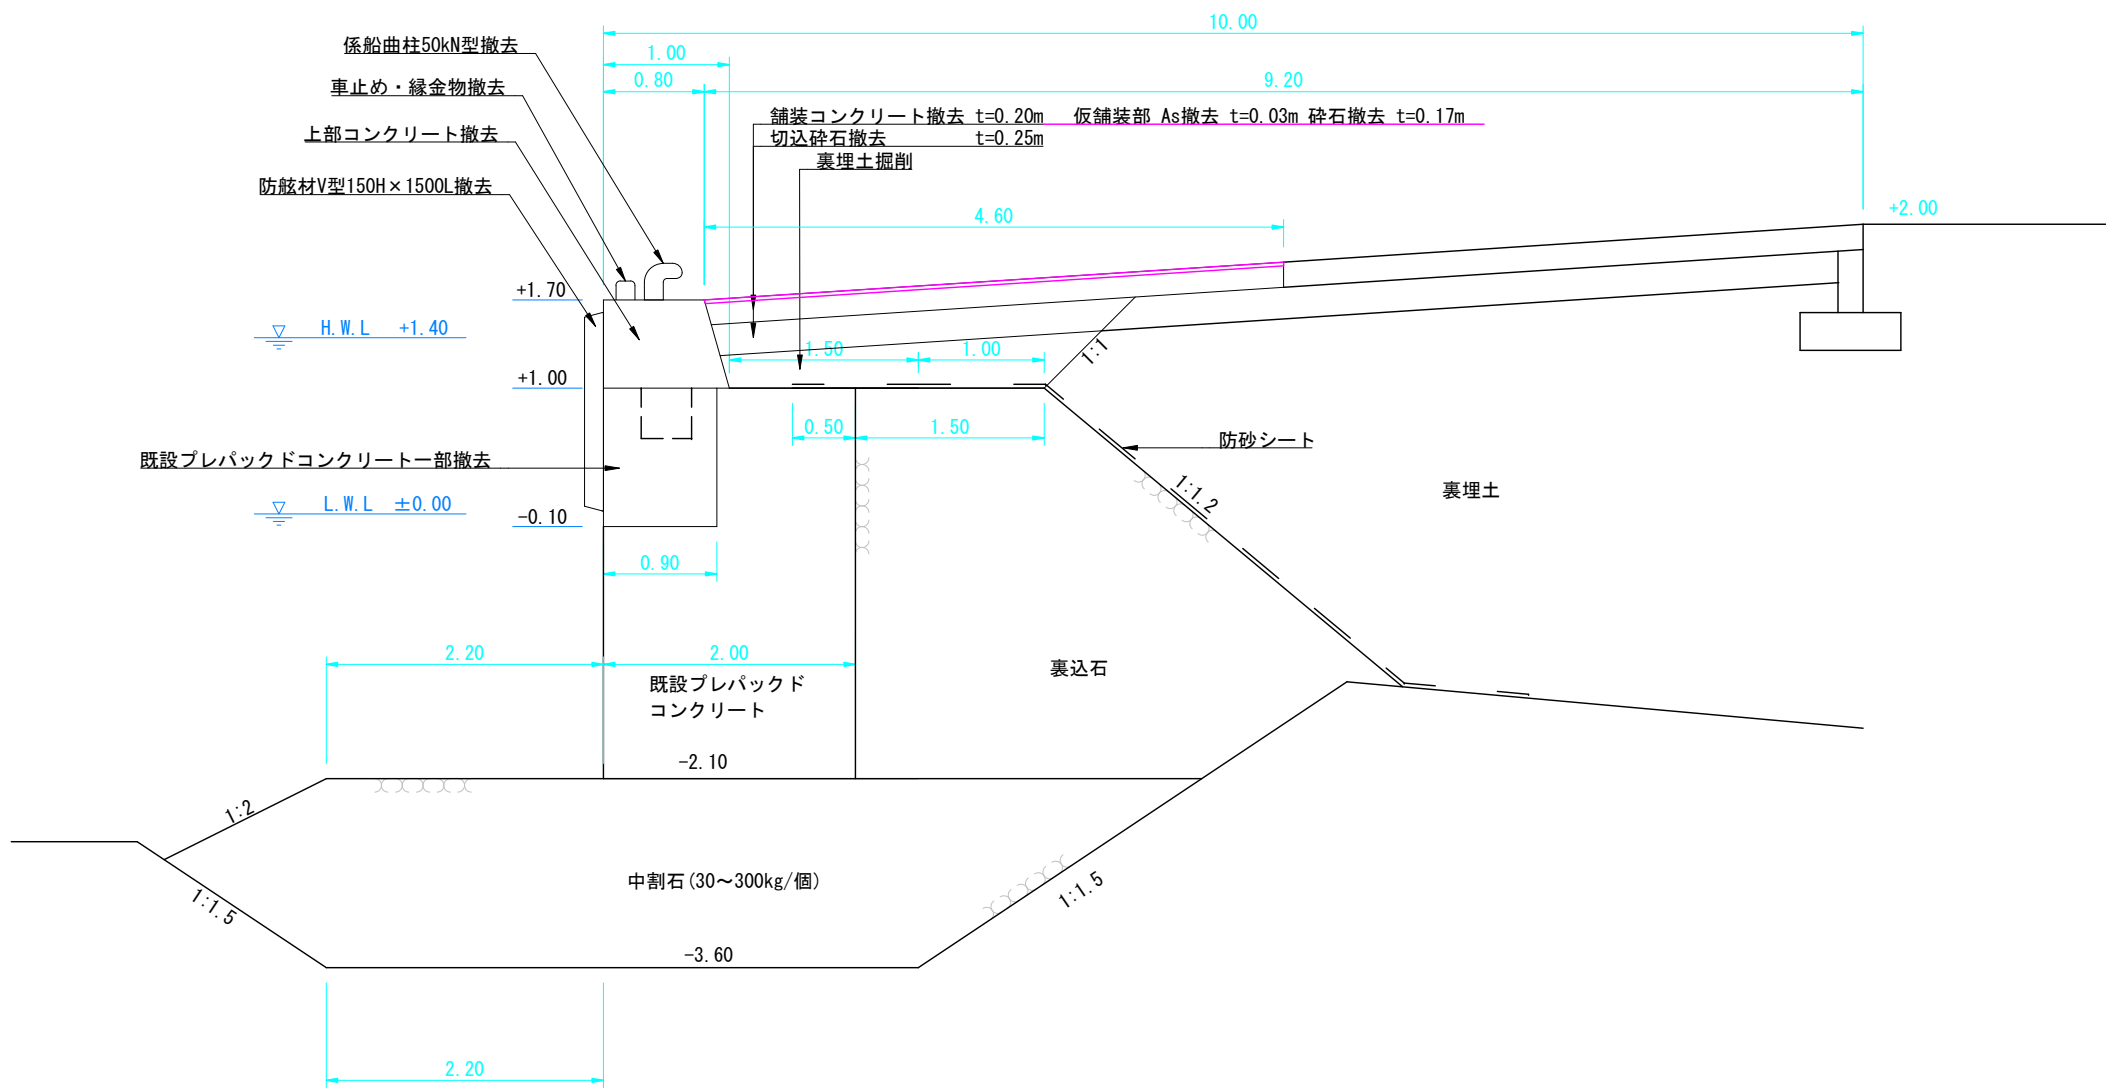

掘削=0.778m²(コンクリート舗装復旧部)

年 度	令和8年度	図面番号	8
工 事 名	港町地区船入洞 -2.0m物揚場付帯施設改修工事		
図面名称	撤去工標準断面図(4/5)		
縮 尺	図示	単 位	m:メートル
設計年月日		組 数	
網 走 市			

撤去工標準断面図 (5/5) S=1/60

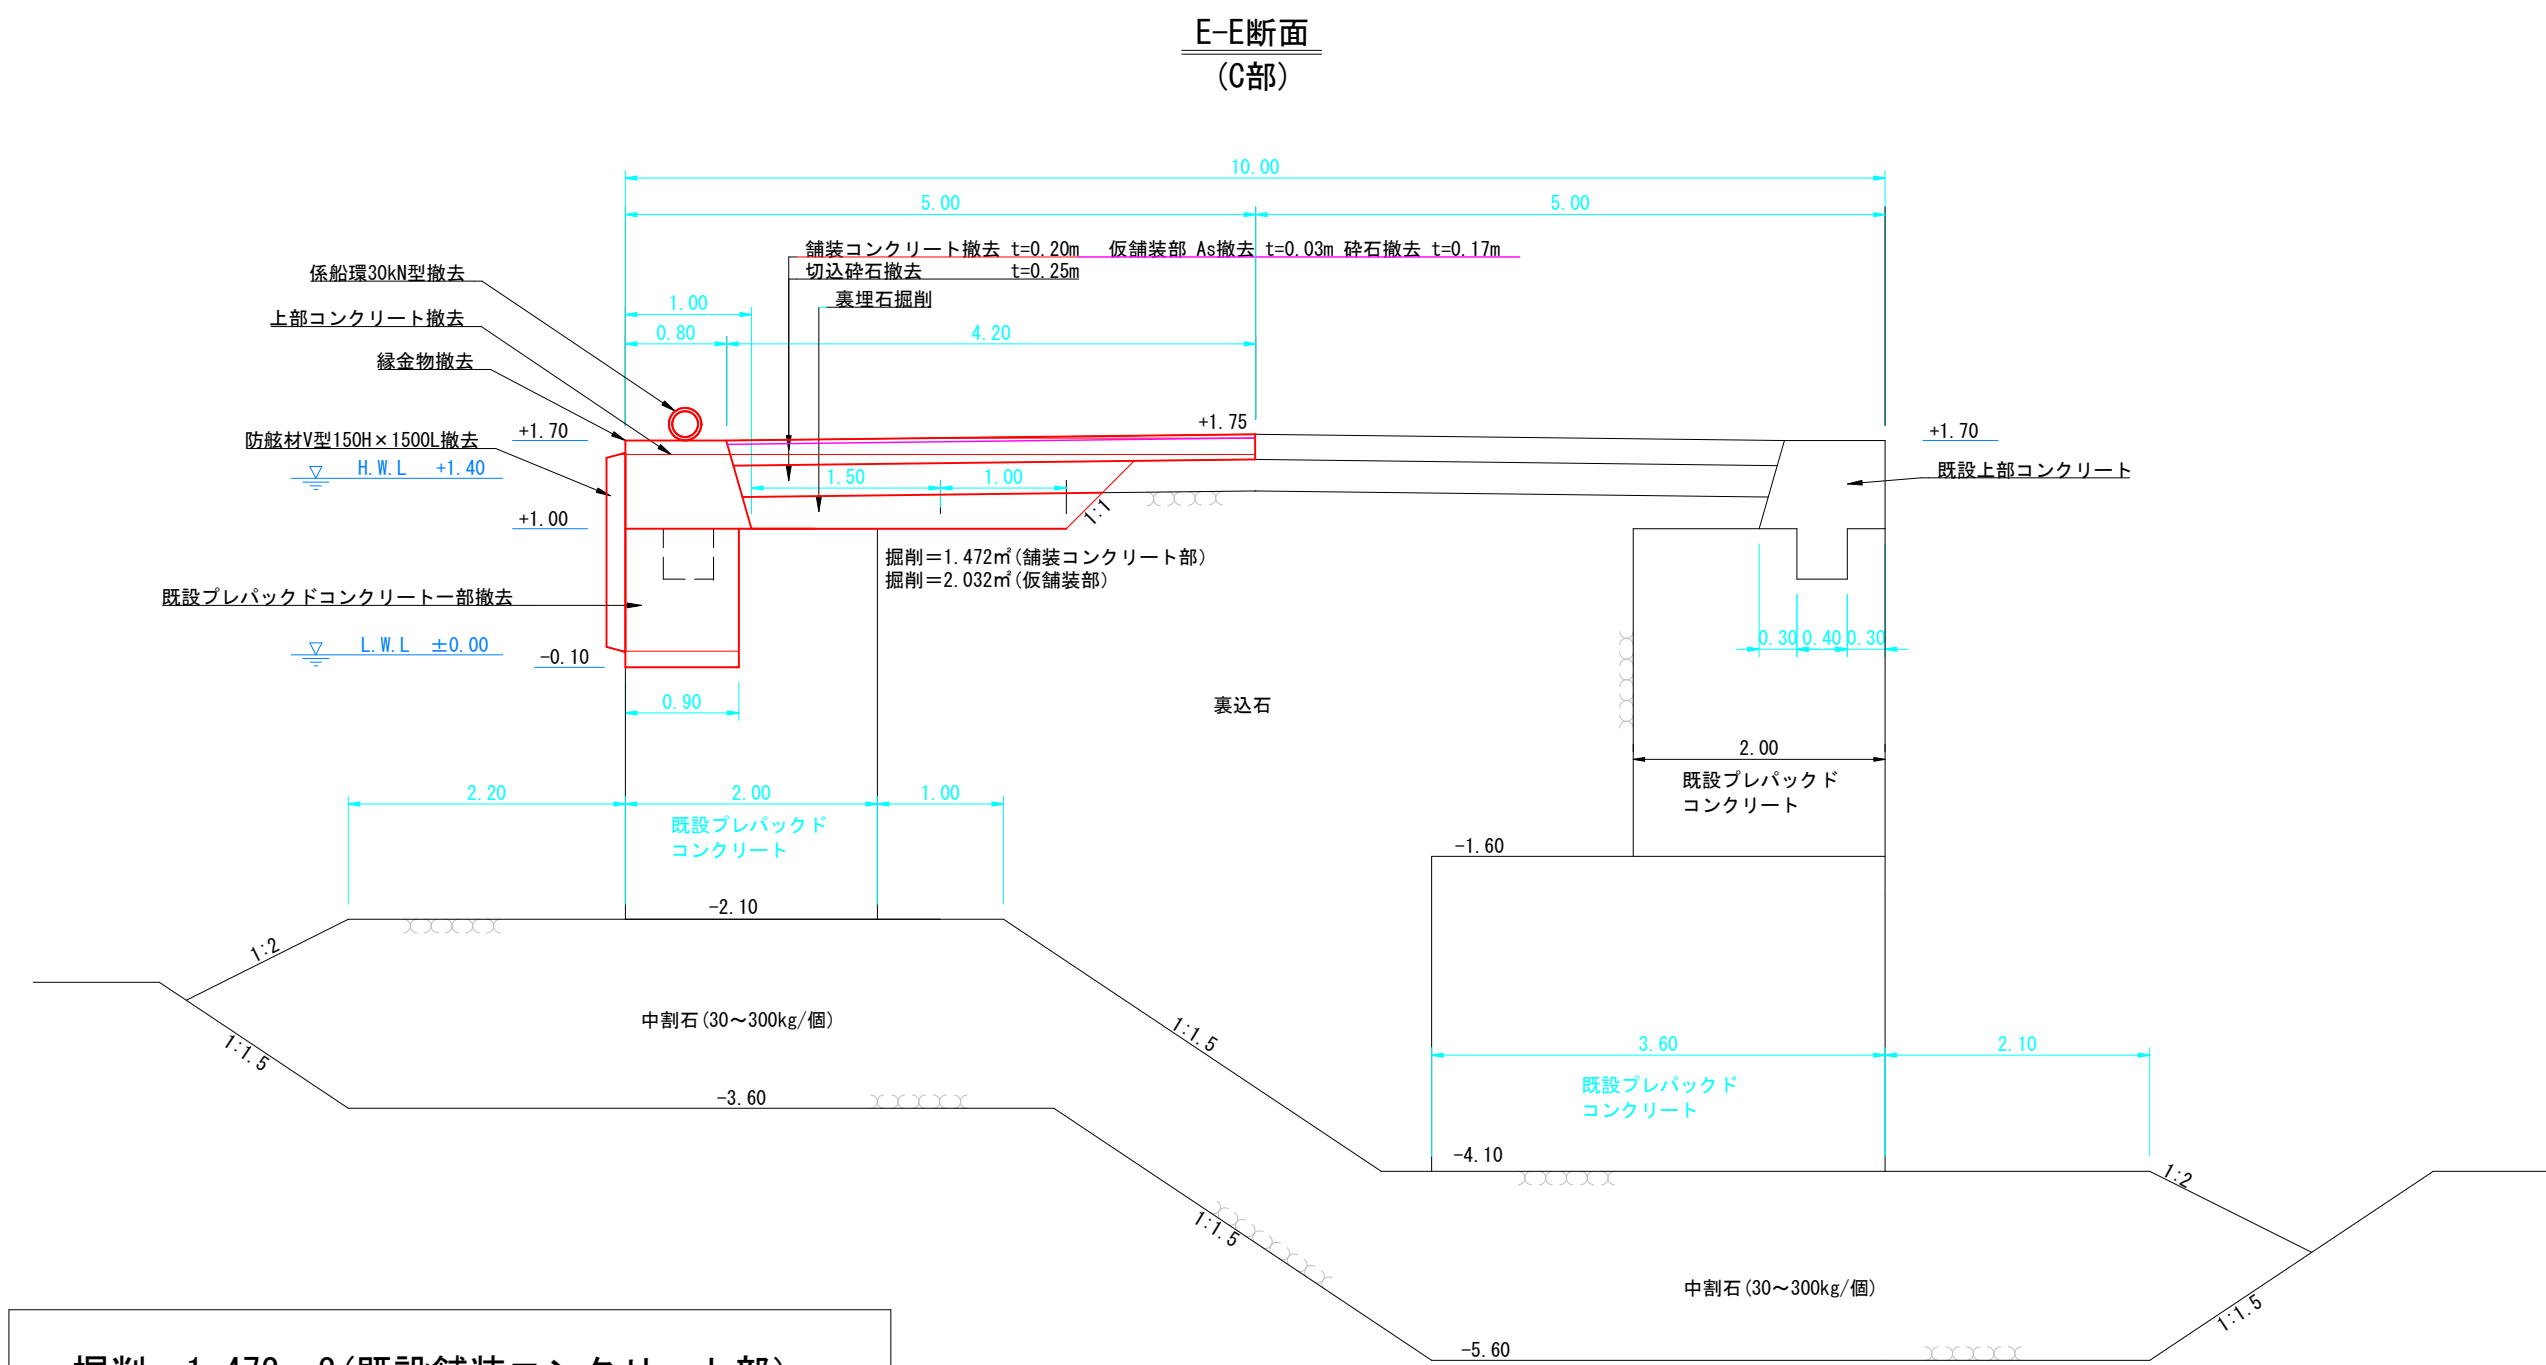

掘削=1.472m²(既設舗装コンクリート部)


掘削=2.032m²(仮舗装部)

掘削=0.708m²(コンクリート舗装復旧部)


年 度	令和8年度	図面番号	9
工 事 名	港町地区船入洞 -2.0m物揚場付帯施設改修工事		
図面名称	撤去工標準断面図 (5/5)		
縮 尺	図示	単 位	m:メートル
設計年月日		組 数	
網 走 市			

土工詳細図(1/2)

平面図 S=1/400 単位：m

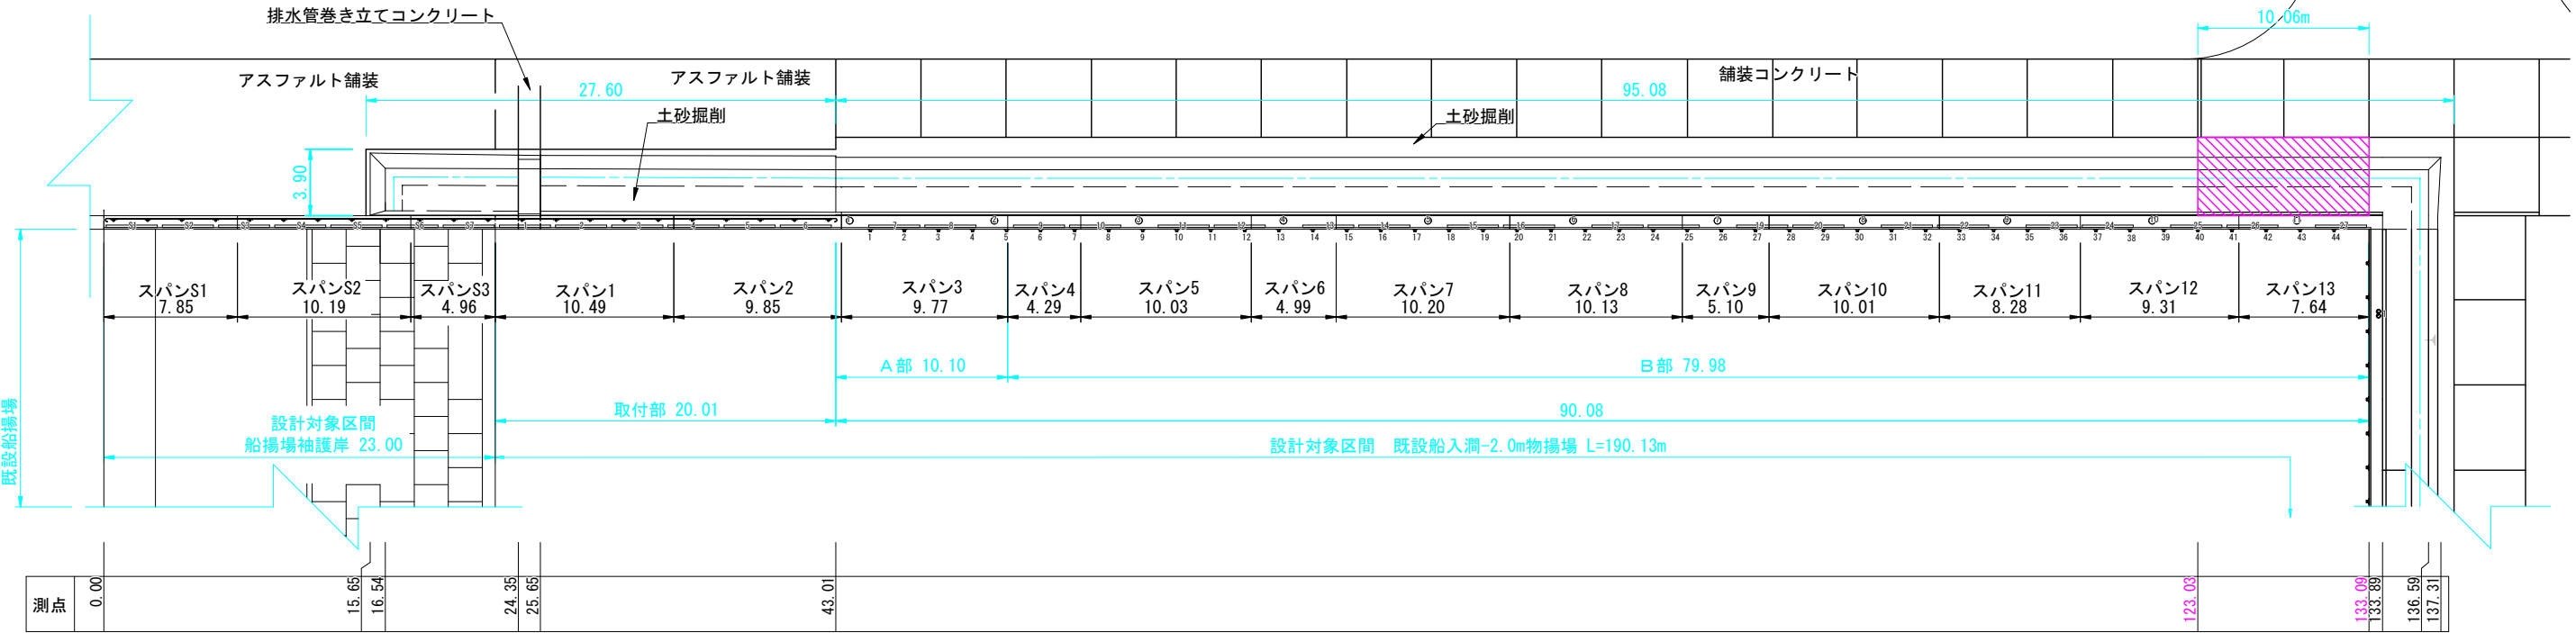

縦断面図 H=1/400 V=1/100 単位：m

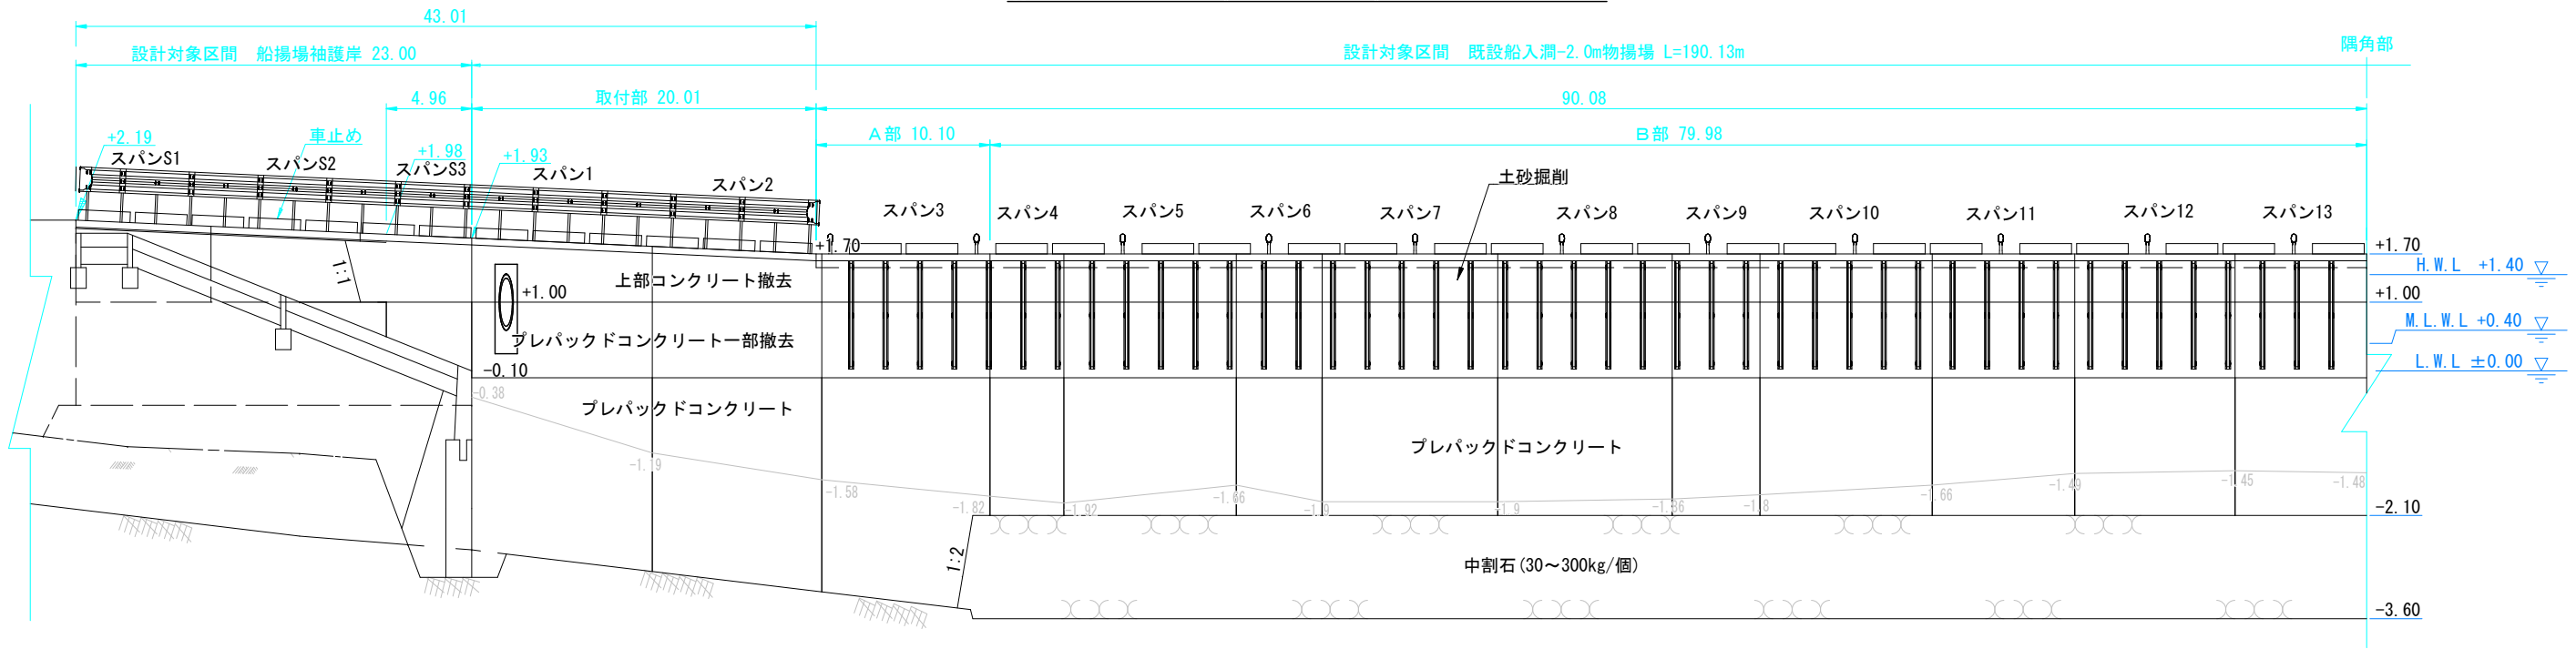


凡 例

令和8年度 施工箇所
(本体・上部工、AS仮復旧)




令和8年度 仮復旧施工箇所
(コンクリート舗装復旧)

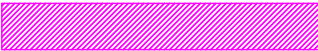


年 度	令和8年度	図面番号	10
工 事 名	港町地区船入洞 -2.0m物揚場付帯施設改修工事		
図面名称	土工詳細図(1/2)		
縮 尺	図示	単 位	m：メートル
設計年月日		組 数	
網 走 市			

土工詳細図 (2/2)

平面図 S=1/400 単位 : m

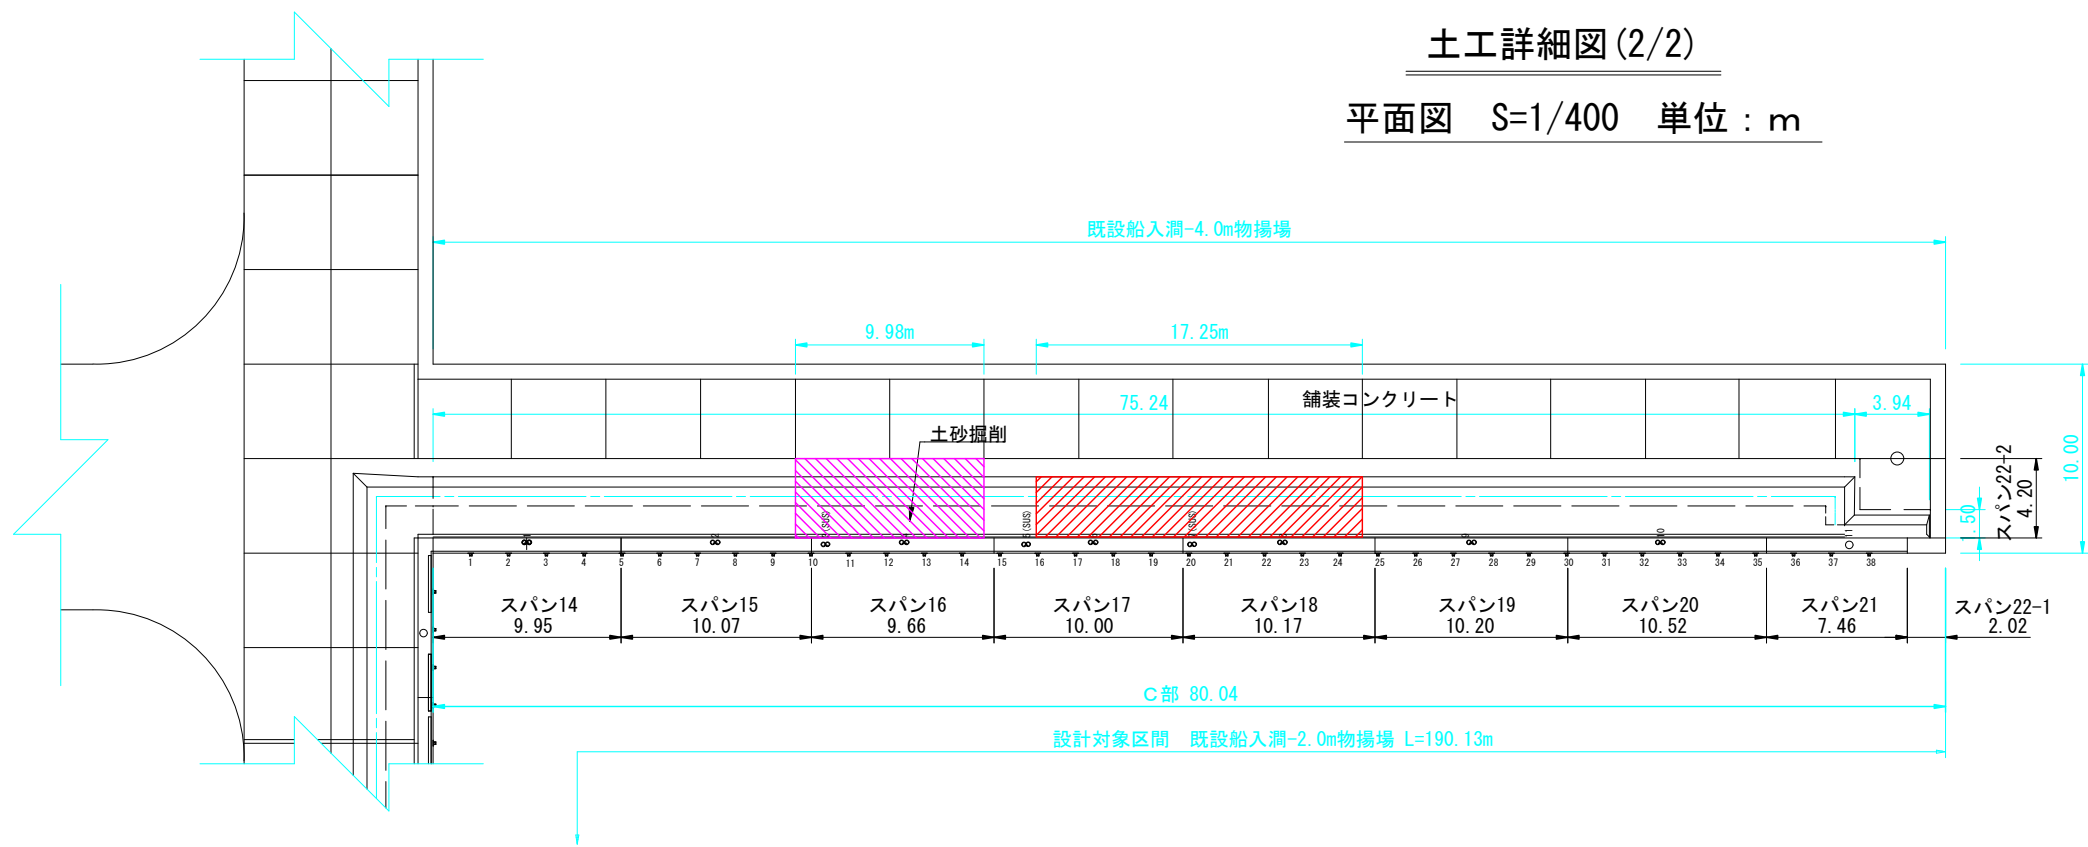

縦断面図 H=1/400 V=1/100 単位 : m

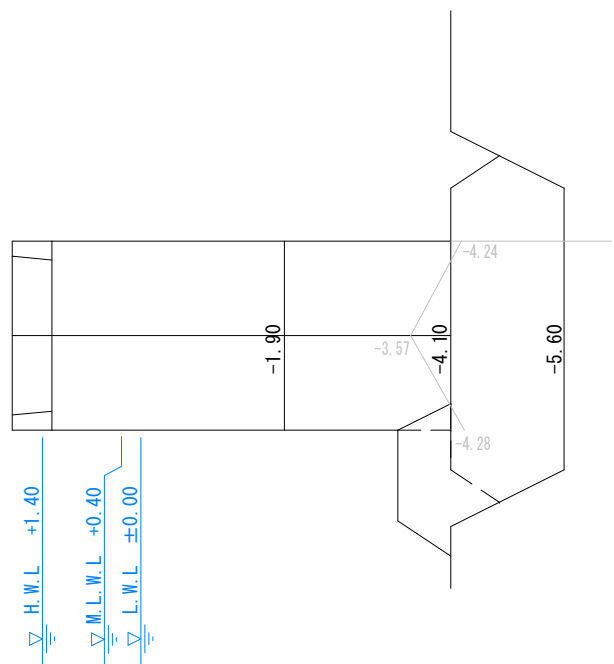

凡 例


令和8年度 施工箇所
(本体・上部工、AS仮復旧)



令和8年度 仮復旧施工箇所
(コンクリート舗装復旧)











縦断面図 H=1/400 V=1/100 単位 : m

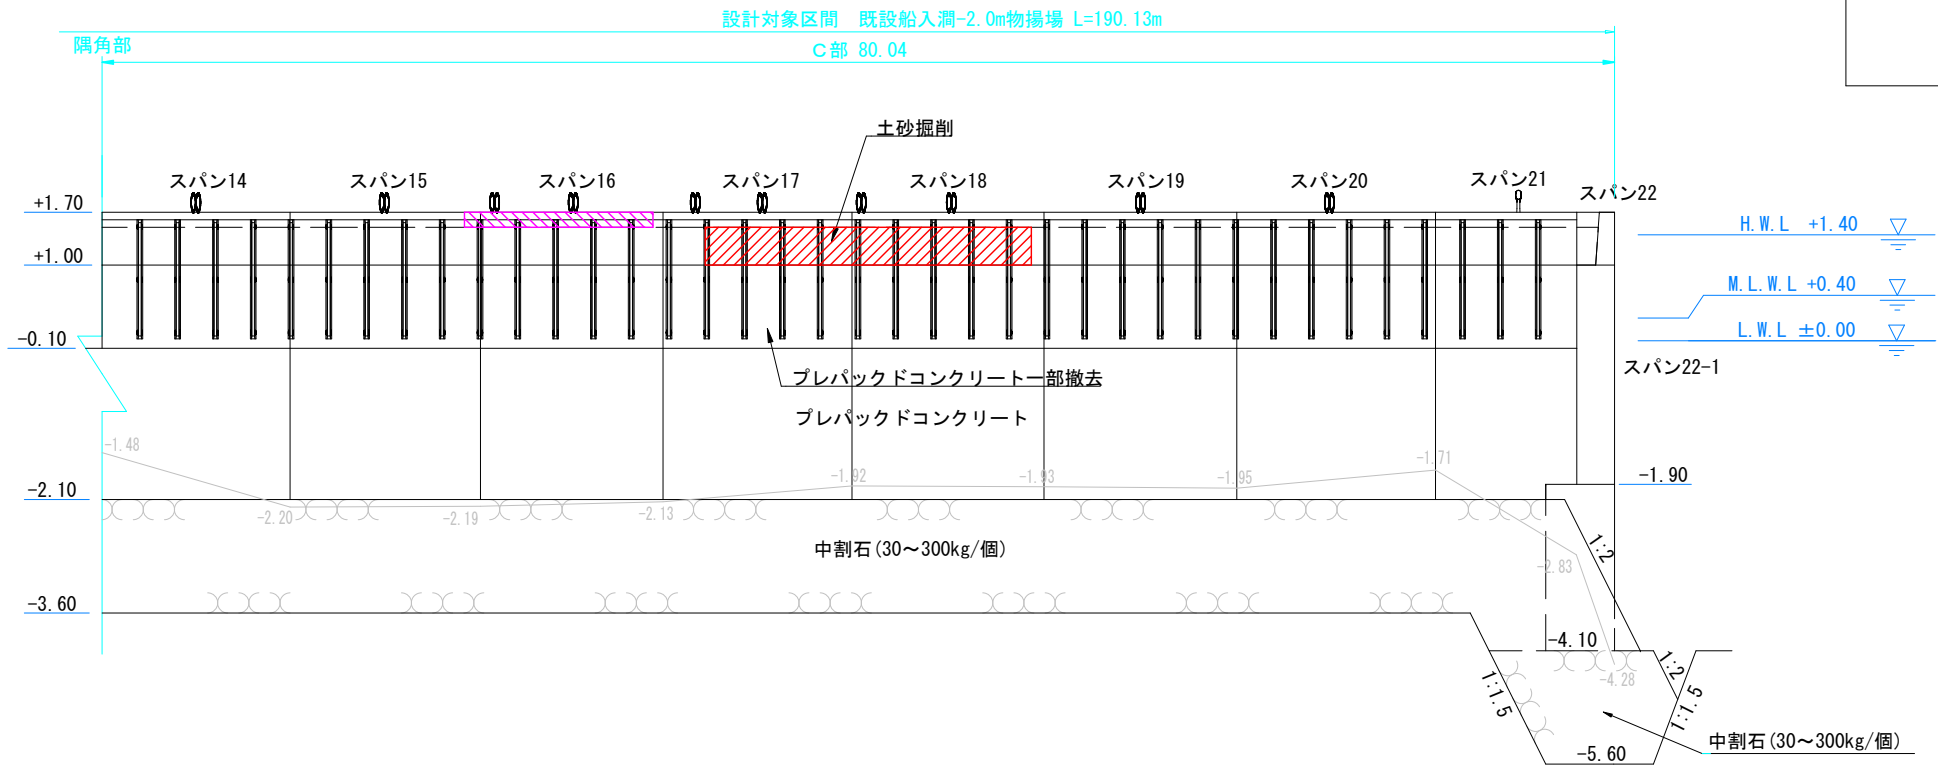







年 度	令和8年度	図面番号	1 1
工 事 名	港町地区船入洞 -2.0m物揚場付帯施設改修工事		
図面名称	土工詳細図 (2/2)		
縮 尺	図示	単 位	m : メートル
設計年月日		組 数	
網 走 市			

土工横断図(1/3) 袖護岸～B部

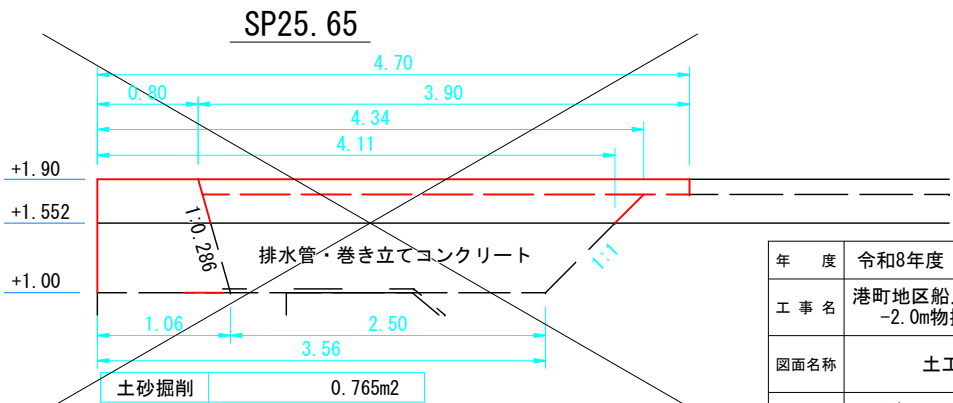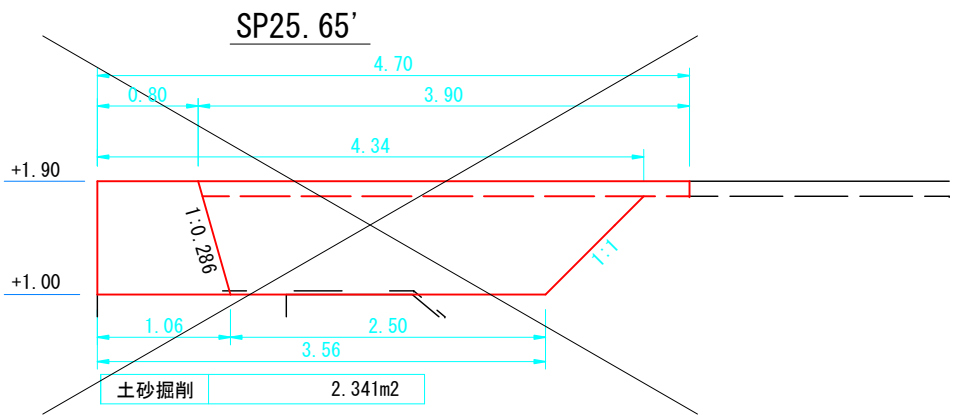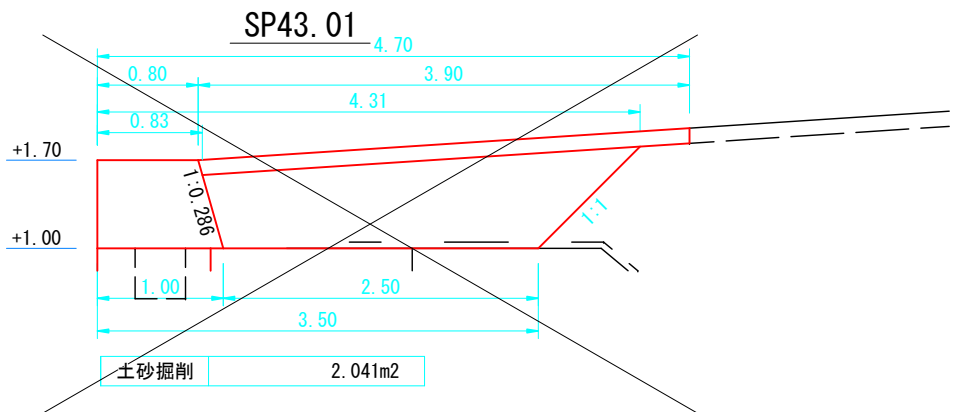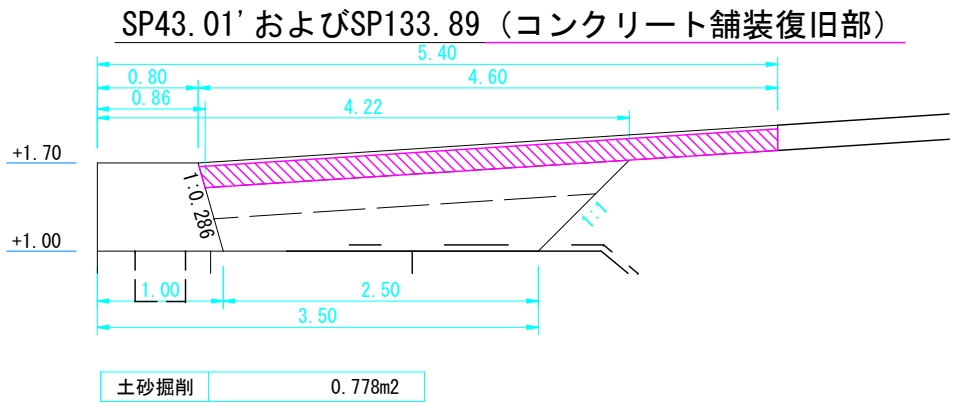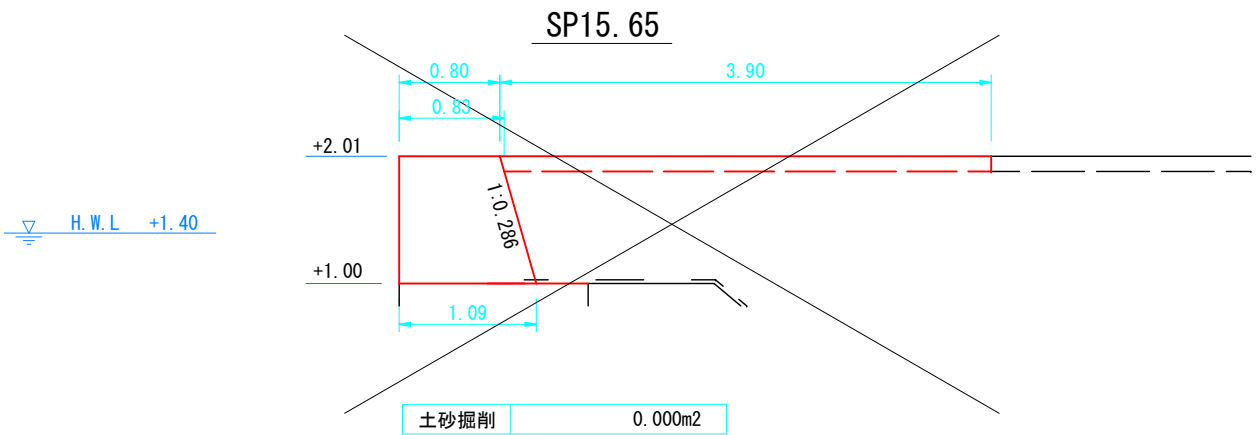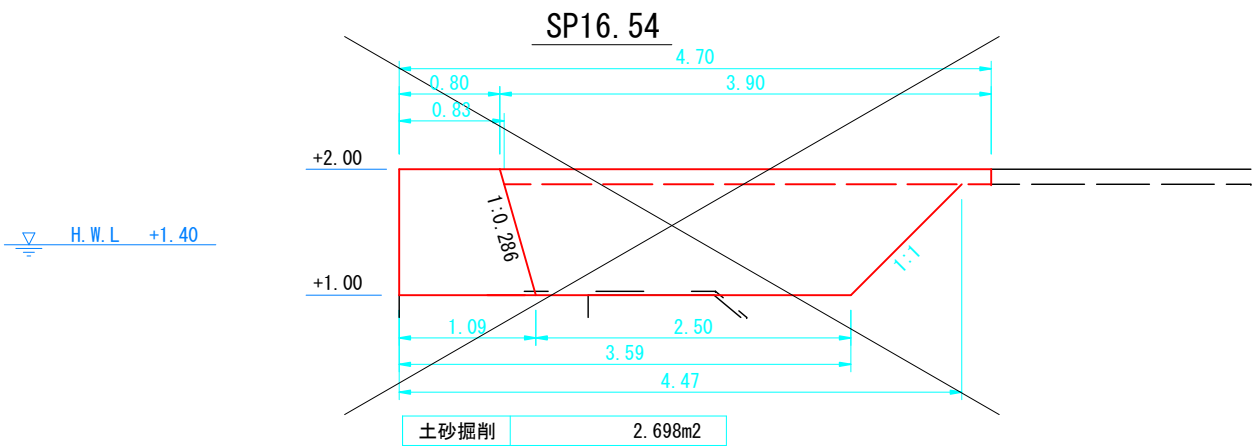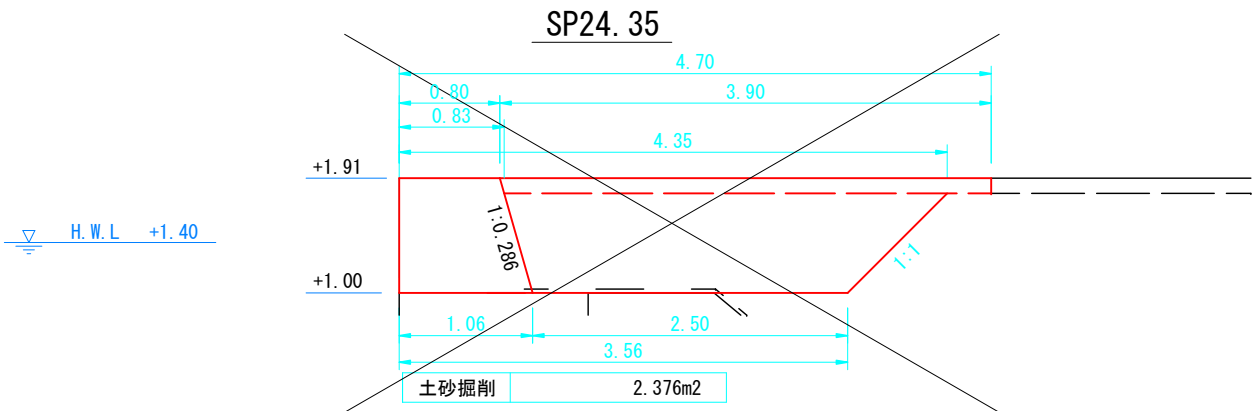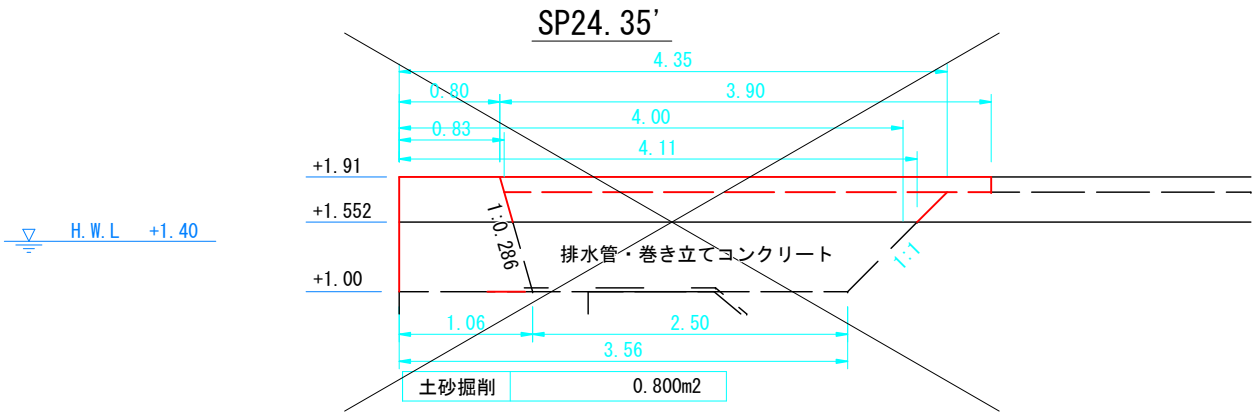

年 度	令和8年度	図面番号	1 2
工 事 名	港町地区船入洞 -2.0m物揚場付帯施設改修工事		
図面名称	土工横断図(1/3)		
縮 尺	1/60	単 位	m:メートル
設計年月日		組 数	
網 走 市			


土工横断図(3/3) C部

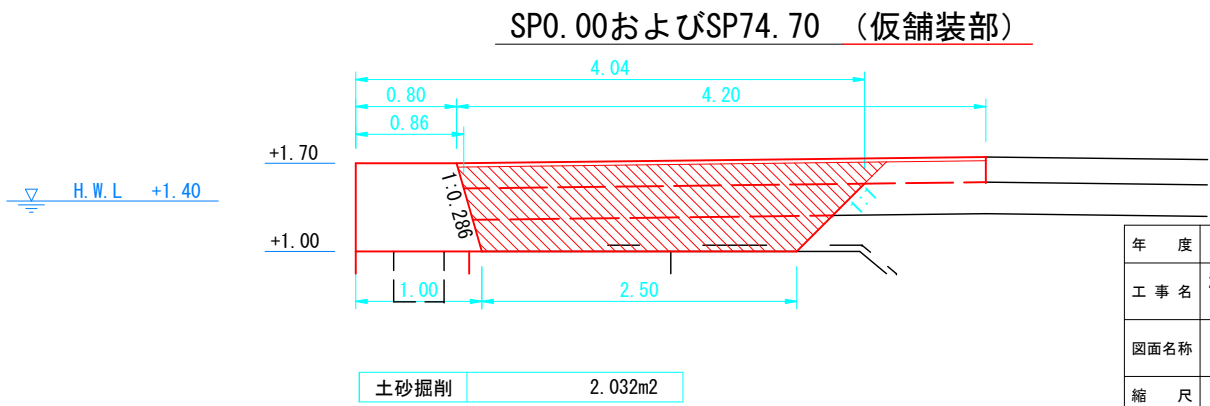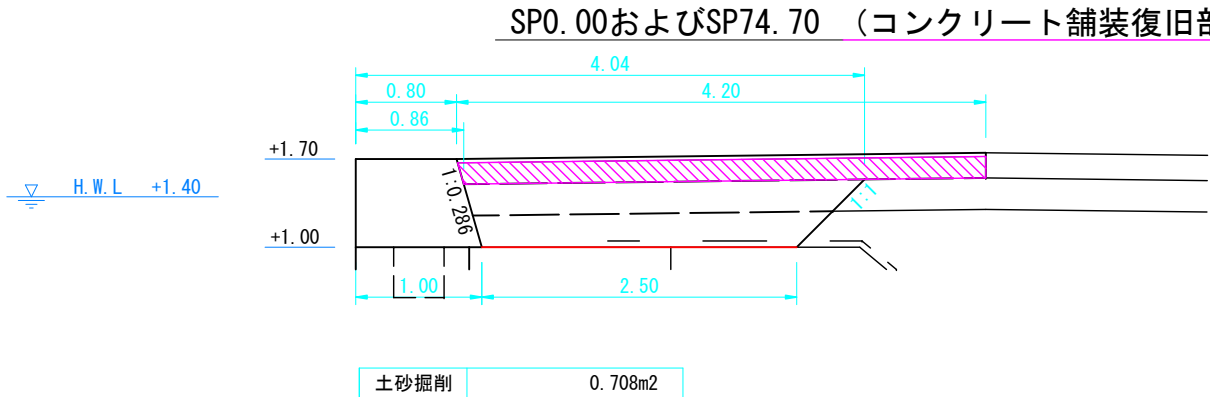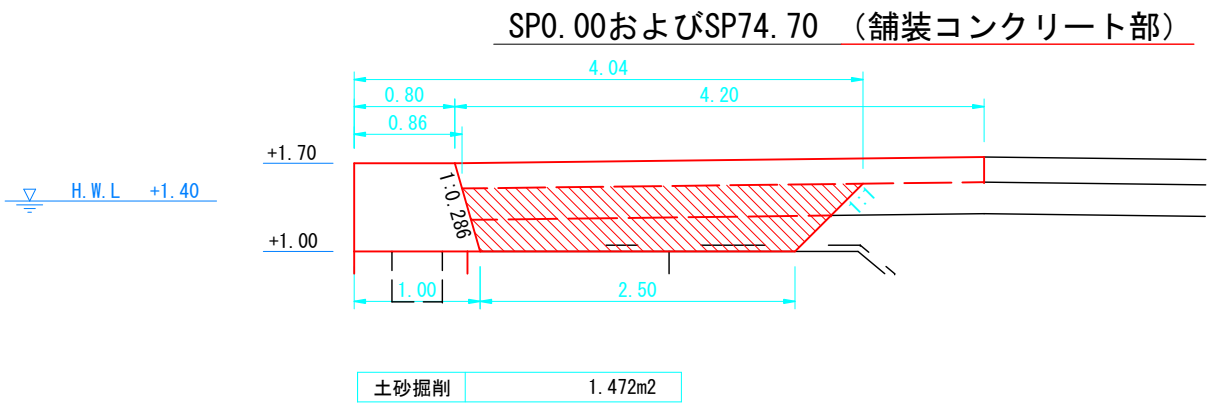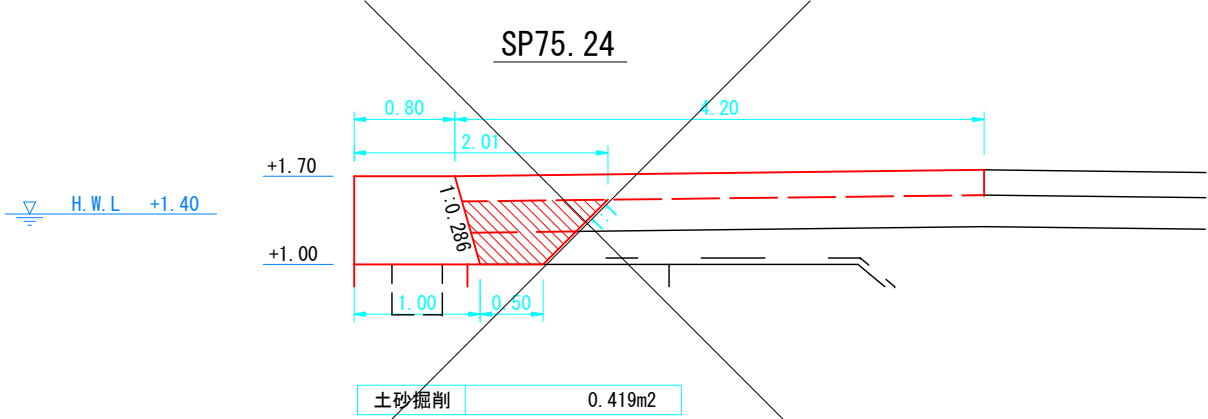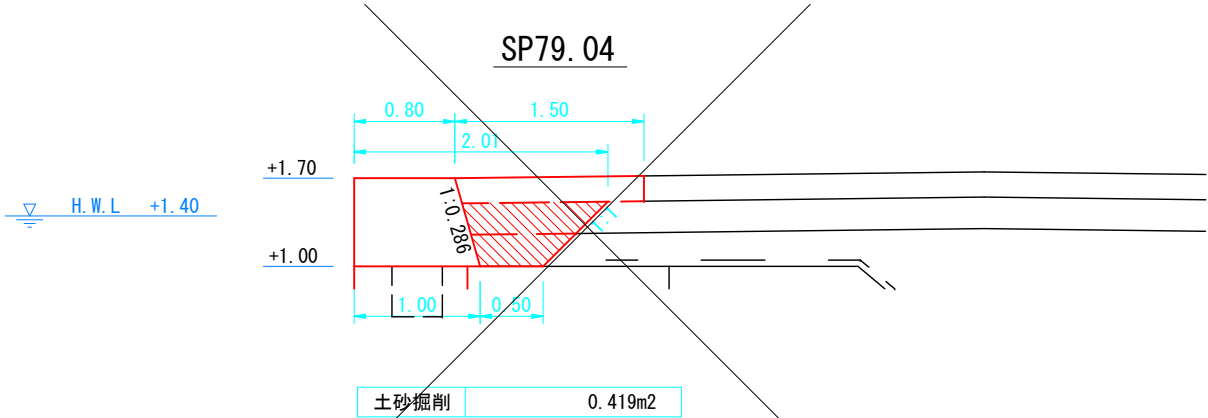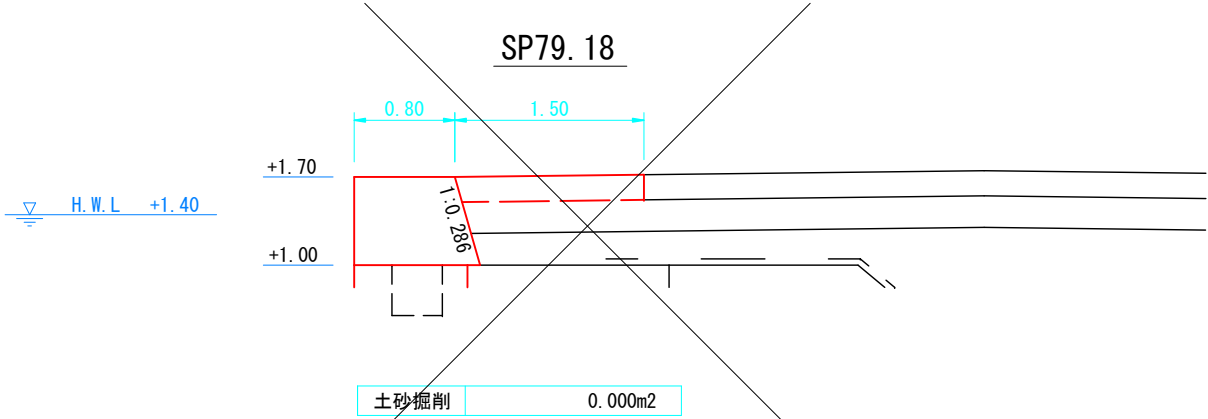


年 度	令和8年度	図面番号	13
工 事 名	港町地区船入洞 -2.0m物揚場付帯施設改修工事		
図面名称	土工横断図(3/3)		
縮 尺	1/60	単 位	m:メートル
設計年月日		組 数	
網 走 市			

上部工詳細図(2/2) 単位：m

平面図 S=1/400

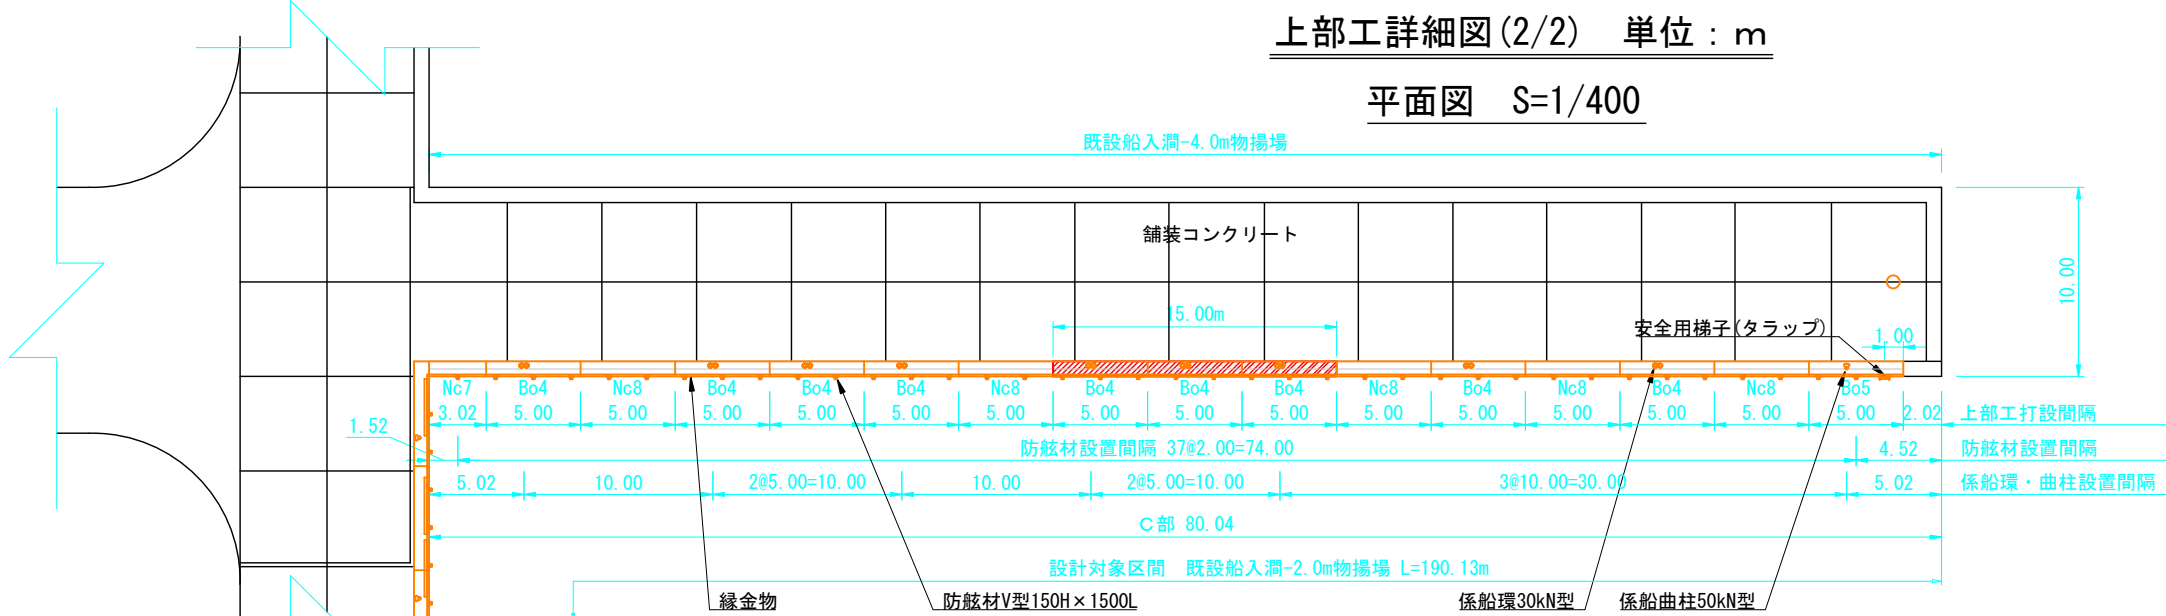

縦断面図 H=1/400 V=1/100


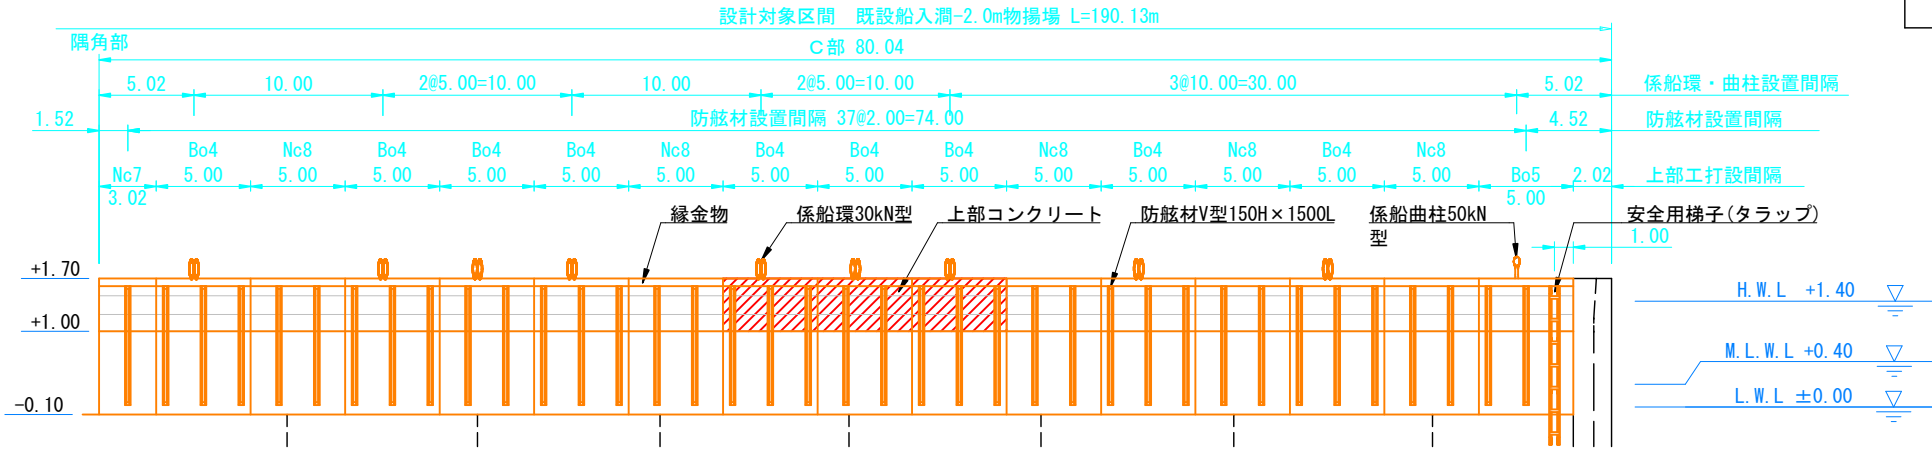


凡 例

令和8年度 施工箇所
(本体・上部工、AS仮復旧)




上部工一般図 S=1/100

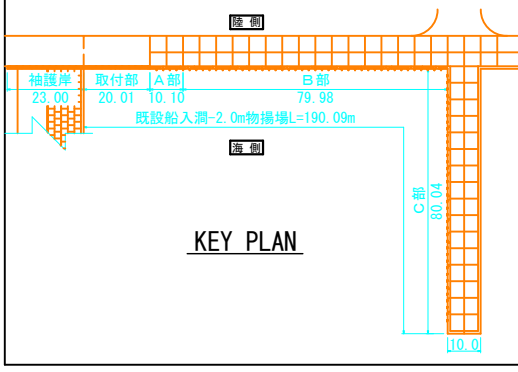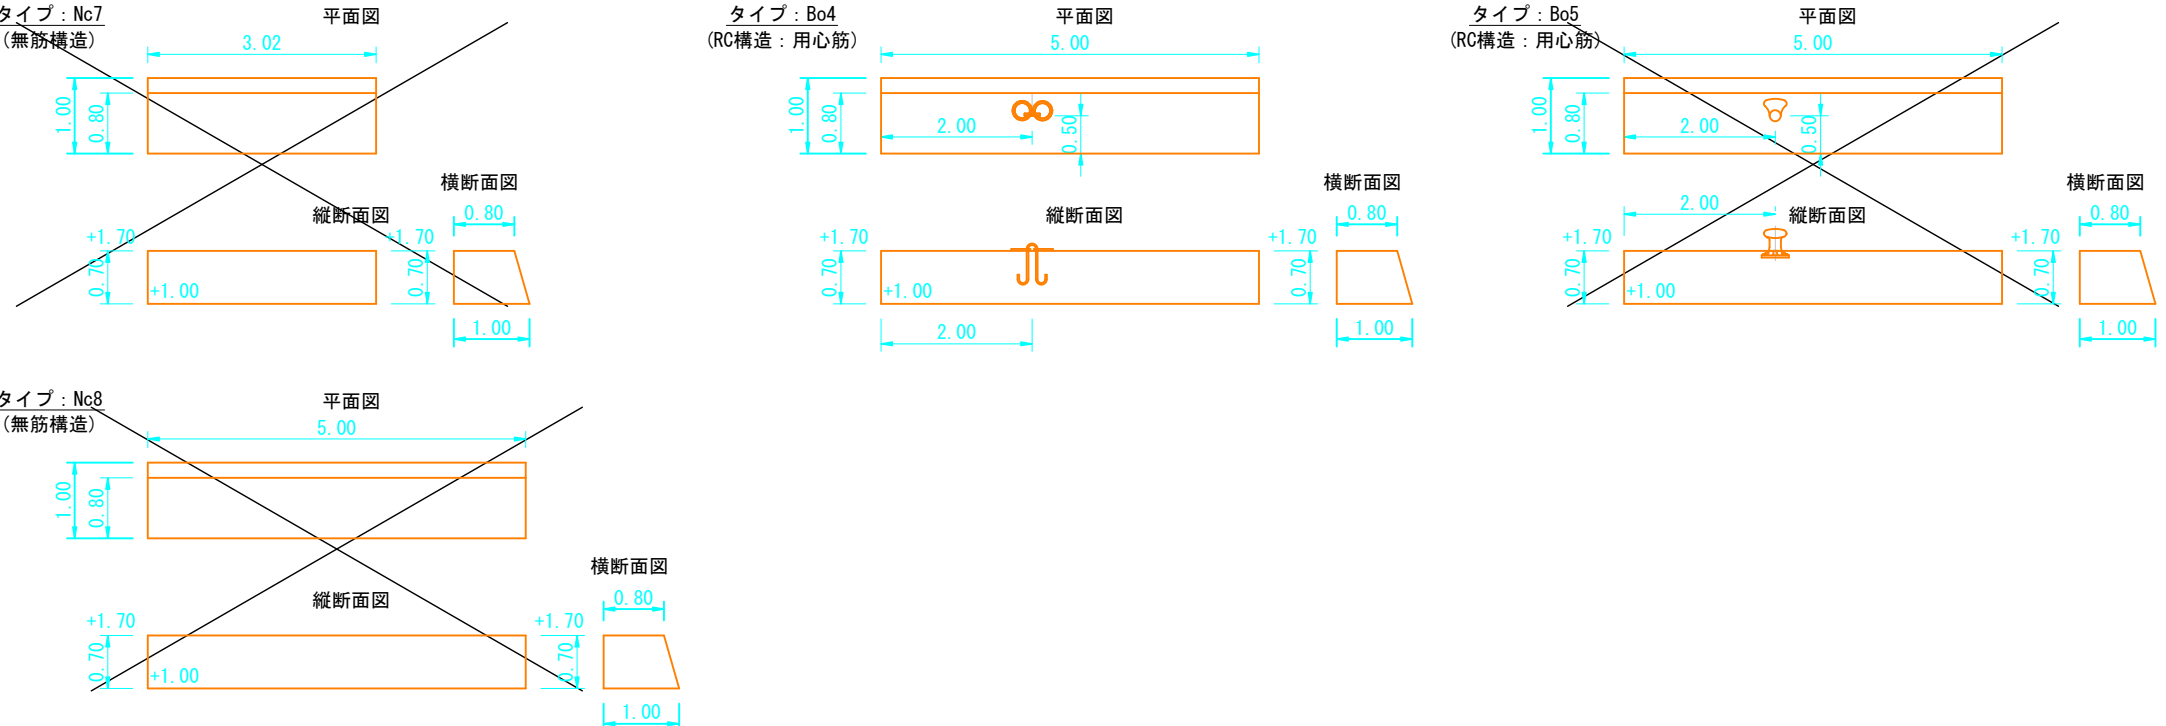

年 度	令和8年度	図面番号	14
工 事 名	港町地区船入洞 -2.0m物揚場付帯施設改修工事		
図面名称	上部工詳細図(2/2)		
縮 尺	図示	単 位	m：メートル
設計年月日		組 数	
網 走 市			


差筋配置図(2/2) 単位：m(参考図)

縦断面図 H=1/400 V=1/100

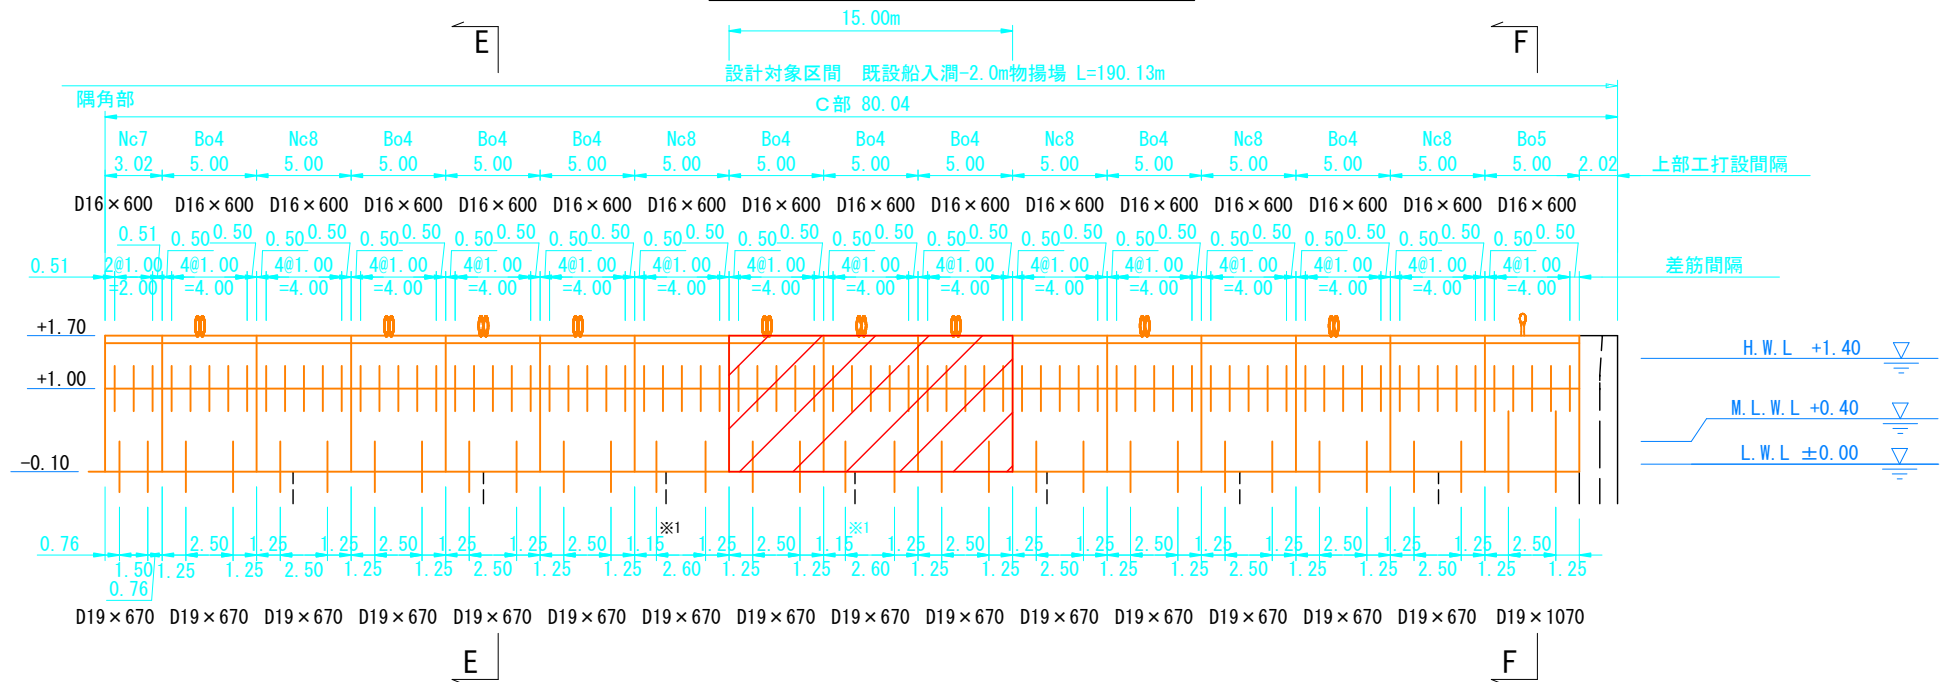



※1. 既設プレパックドコンクリートの目地から近いため、差筋位置は現地合わせにて離れを確保すること

標準断面図 S=1/80

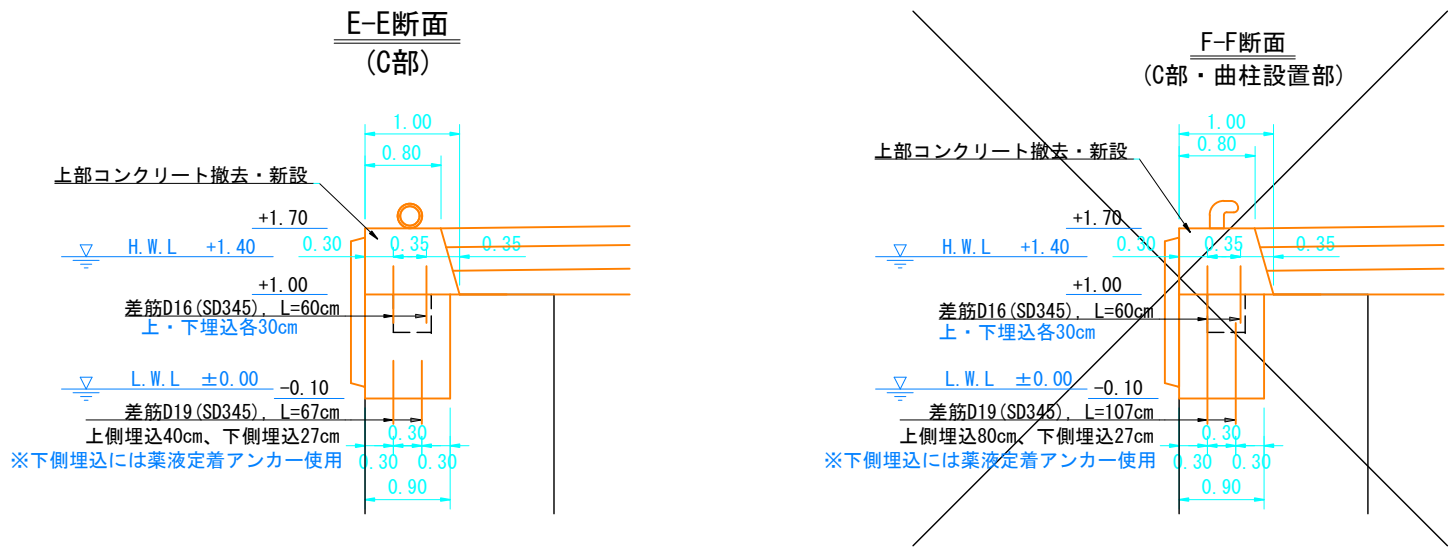


凡 例

令和8年度 施工箇所
(本体・上部工、AS仮復旧)

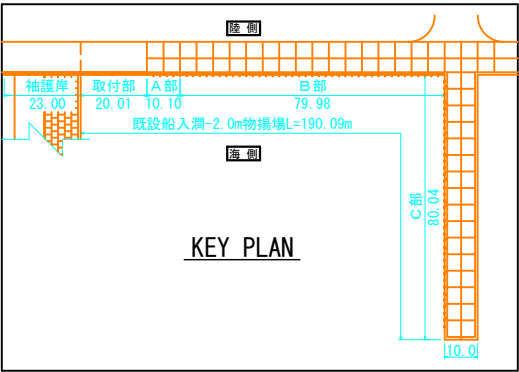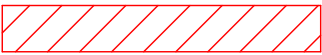





年 度	令和8年度	図面番号	1 5
工 事 名	港町地区船入洞 -2.0m物揚場付帯施設改修工事		
図面名称	差筋配置図(2/2)		
縮 尺	図示	単 位	m：メートル
設計年月日		組 数	
網 走 市			

縦断面図 H=1/400 V=1/100 単位：m

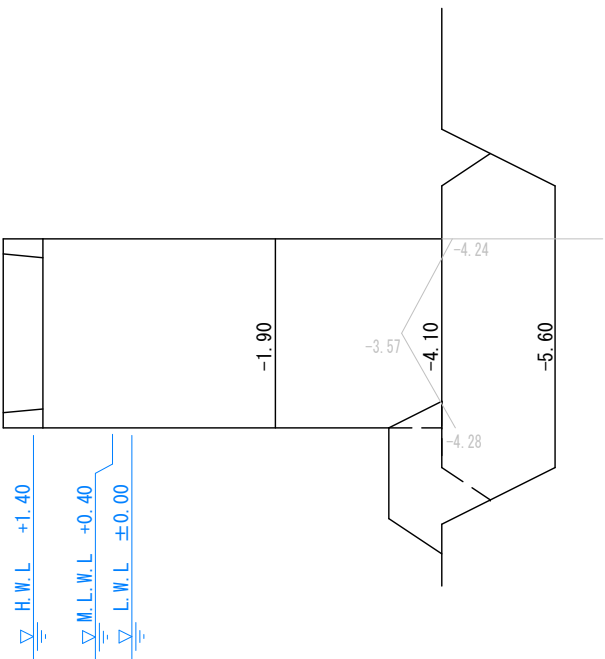


年 度	令和8年度	図面番号	1 6
工 事 名	港町地区船入洞 -2.0m物揚場付帯施設改修工事		
図面名称	裏埋工詳細図 (2/2)		
縮 尺	図 示	単 位	m：メートル
設計年月日		組 数	
網 走 市			

裏埋工横断図(3/3) C部
※裏込工

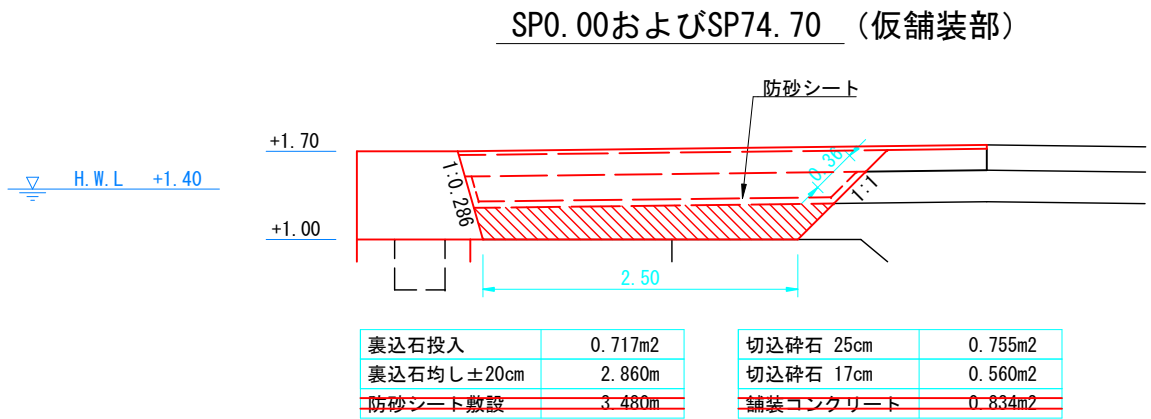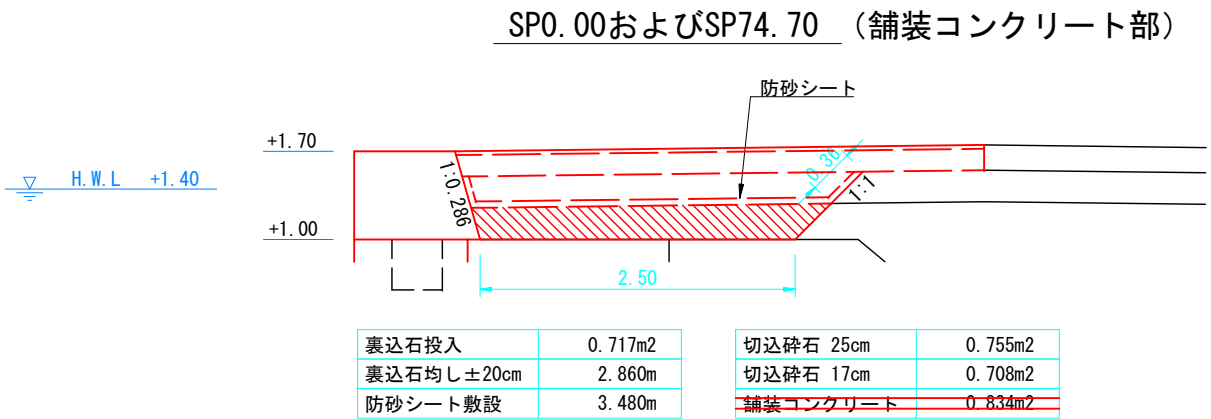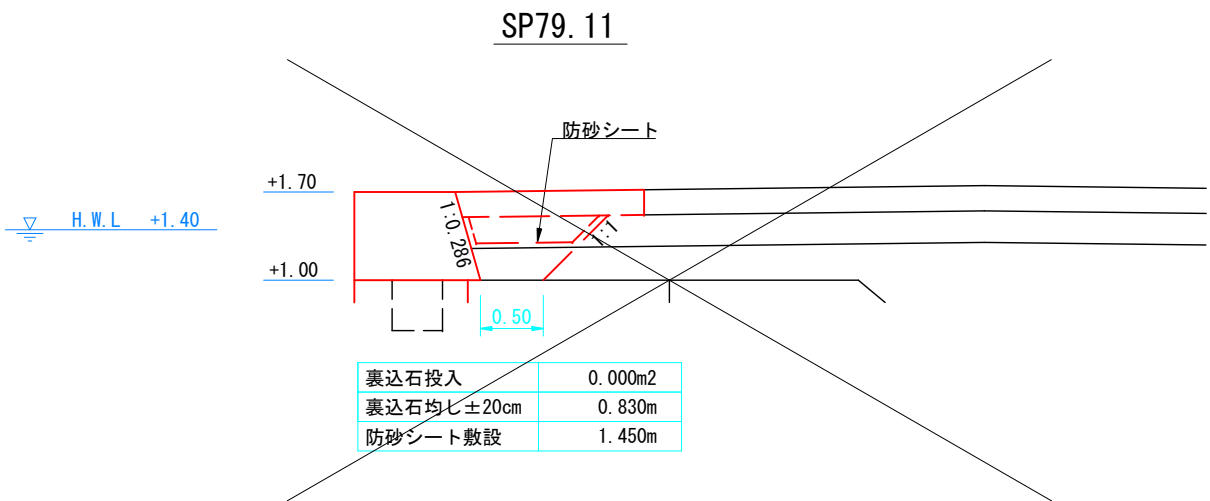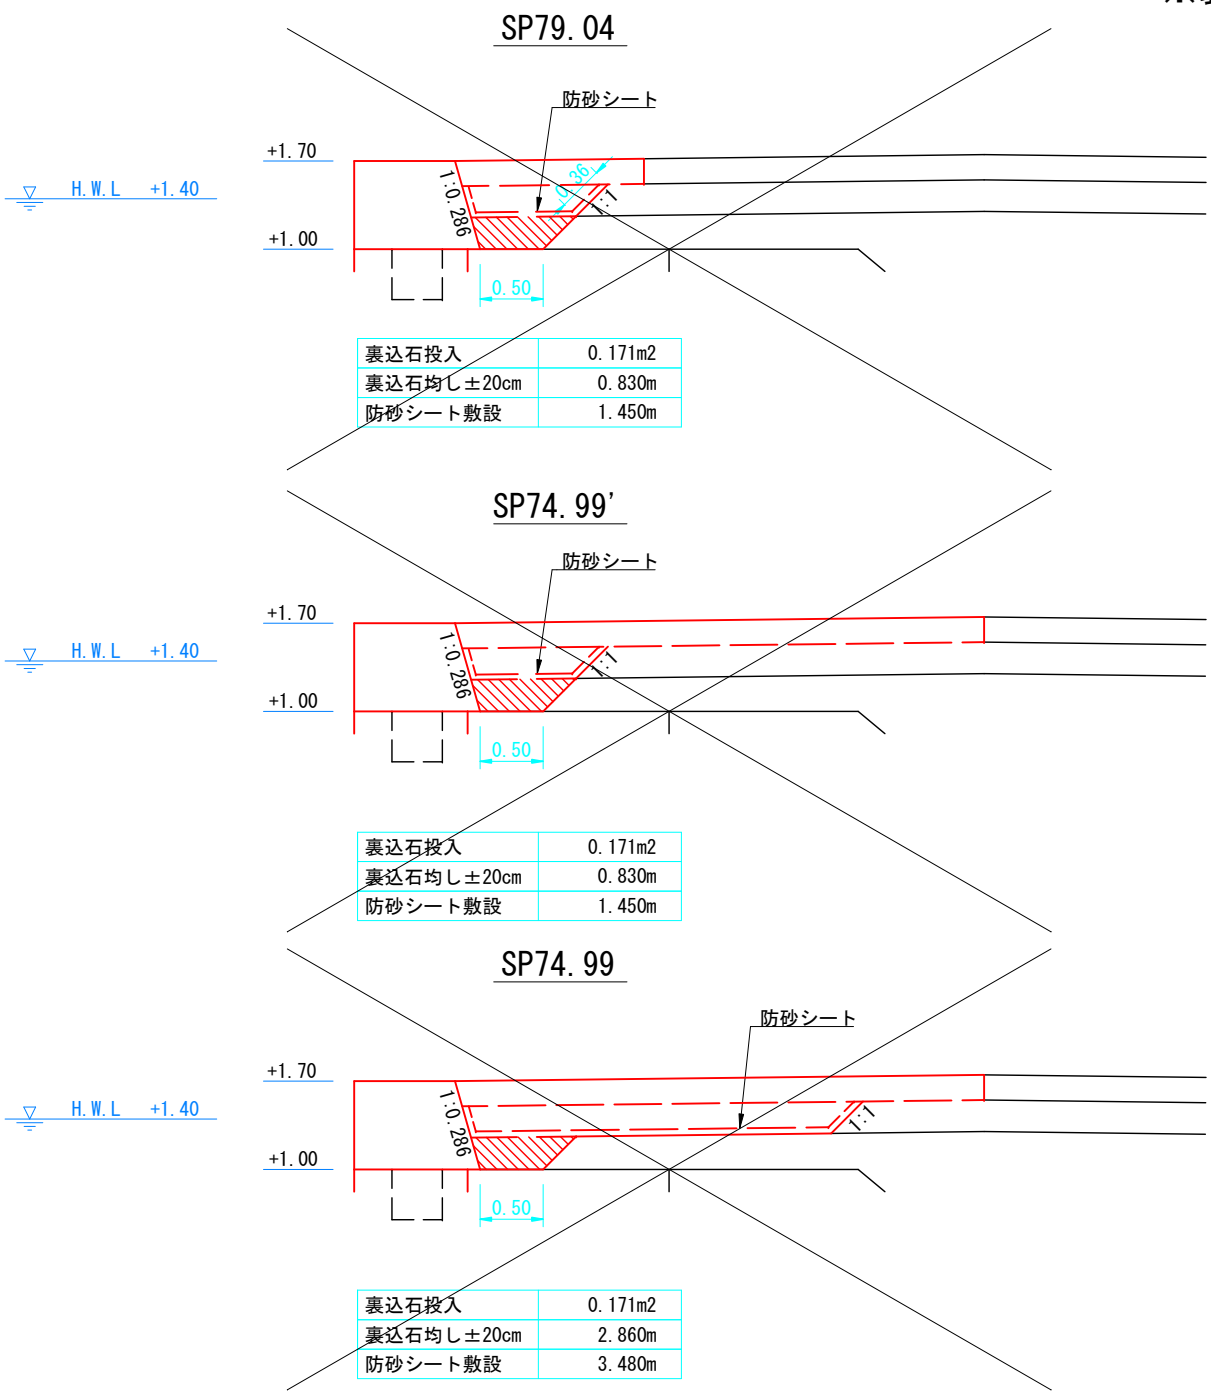


年 度	令和8年度	図面番号	17
工 事 名	港町地区船入洞 -2.0m物揚場付帯施設改修工事		
図面名称	裏埋工横断図(3/3)		
縮 尺	図示	単 位	m:メートル
設計年月日		組 数	
網 走 市			


舗装工詳細図(1/2) S=1/400 単位：m

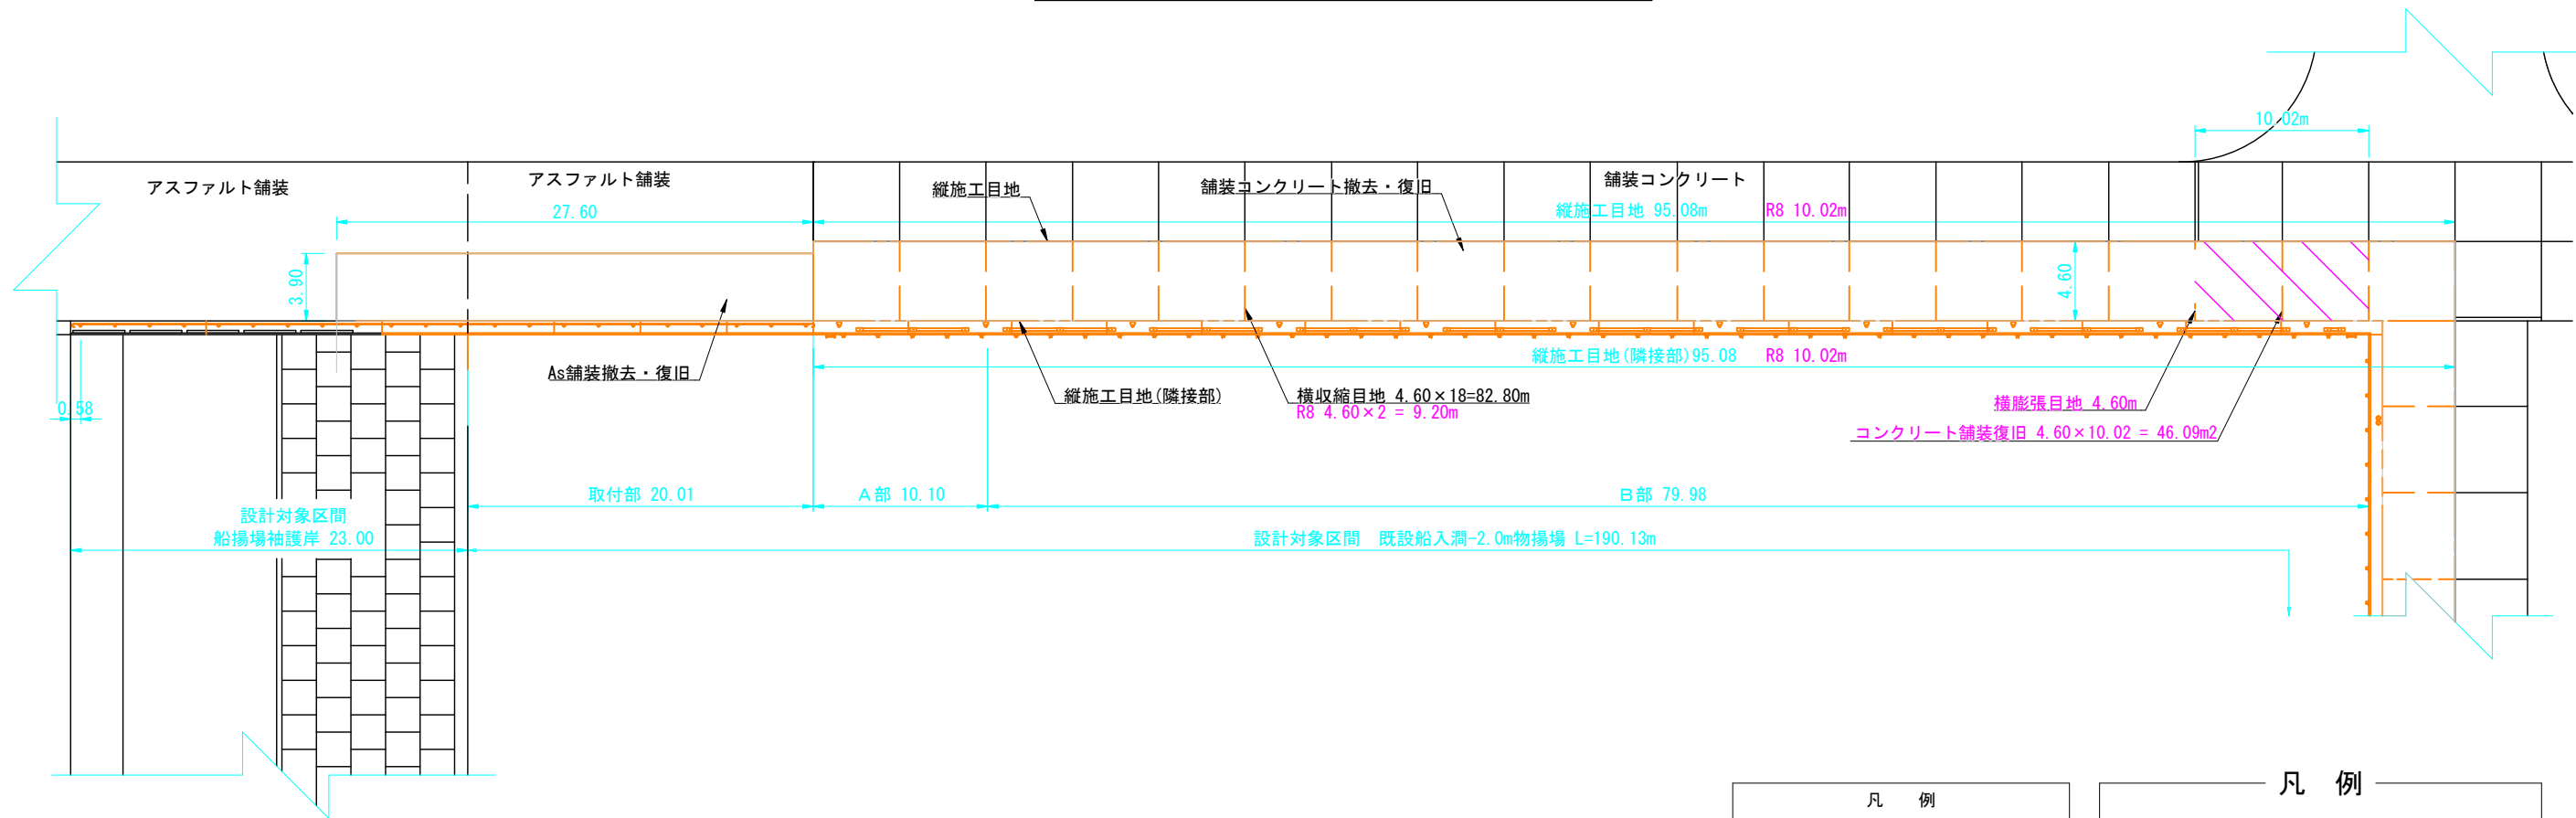


横収縮目地（カタ） S=1:20

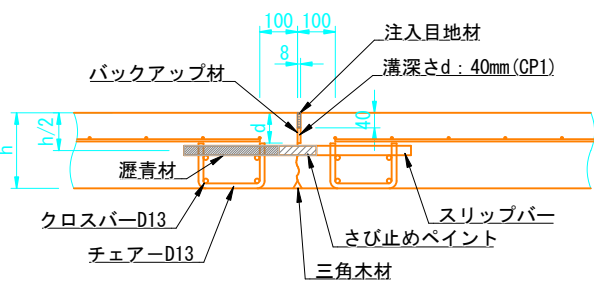

縦施工目地 S=1:20

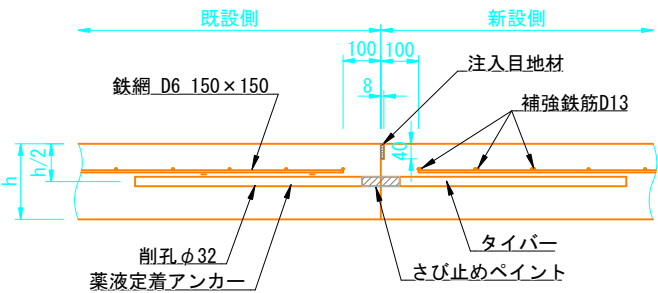


As舗装部 S=1:20

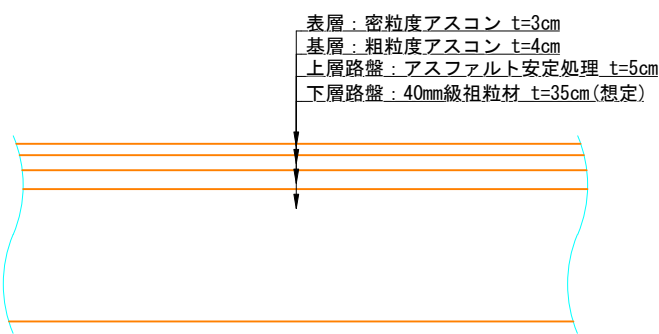



凡例

- 横収縮目地（カタ）
- 横膨張目地
- 縦施工目地
- 縦施工目地（隣接部）

縦施工目地（隣接部） S=1:20

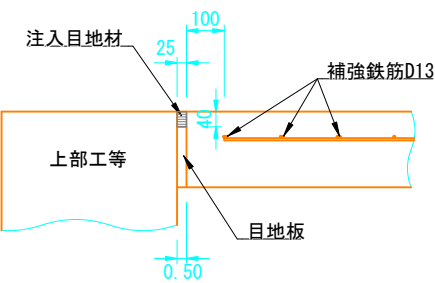


横膨張目地 S=1:20

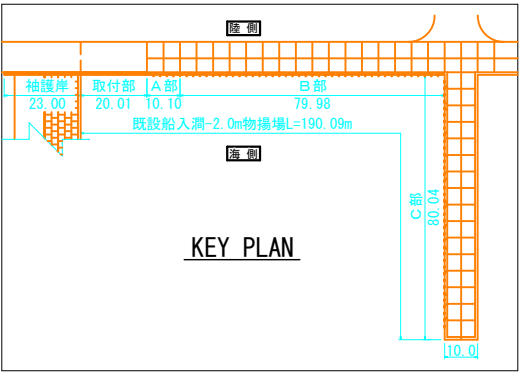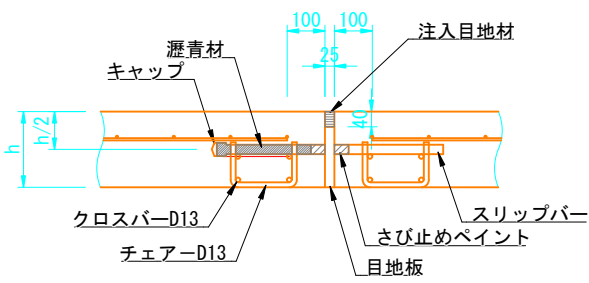

KEY PLAN

年 度	令和8年度	図面番号	18
工 事 名	港町地区船入洞 -2.0m物揚場付帯施設改修工事		
図面名称	舗装工詳細図(2/2)		
縮 尺	図示	単 位	m：メートル
設計年月日		組 数	
網 走 市			


舗装工詳細図(2/2) S=1/400 単位：m

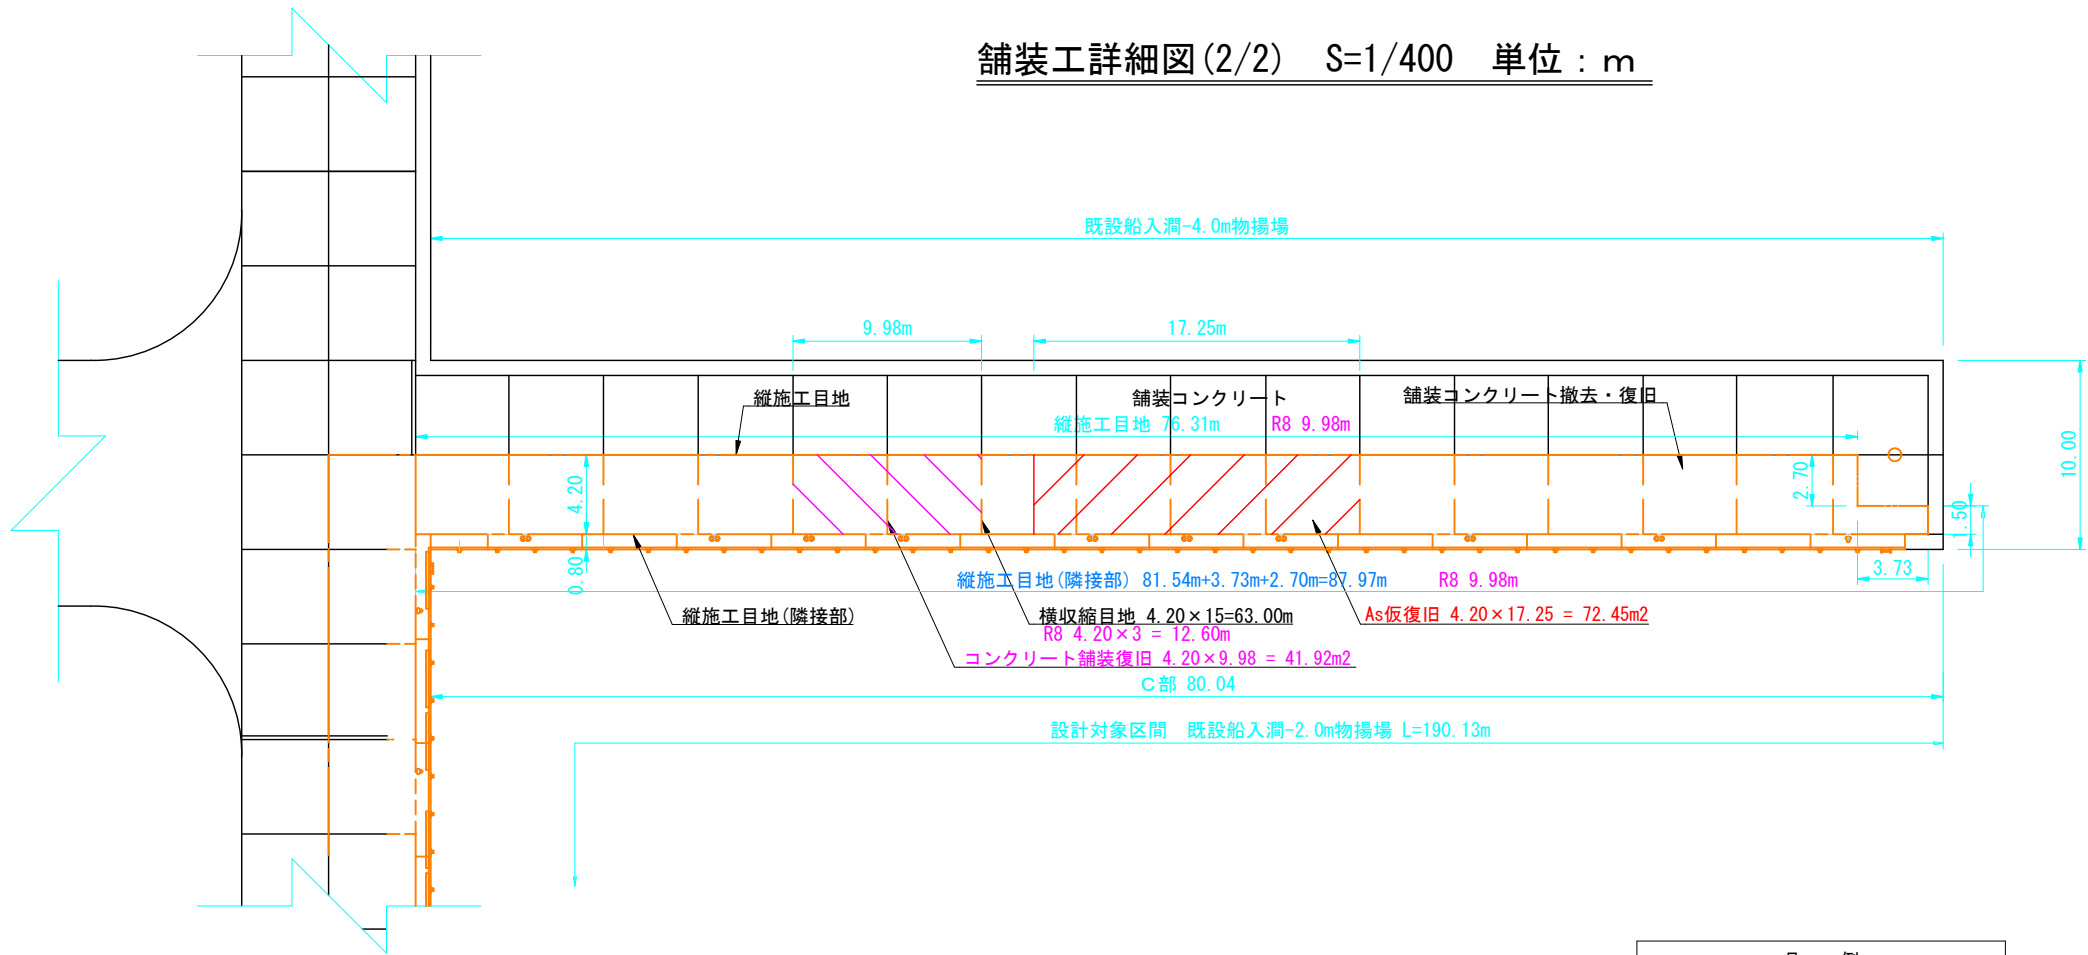


凡 例	
令和8年度 施工箇所 (本体・上部工、As仮復旧)	
令和8年度 仮復旧箇所 (コンクリート舗装復旧)	

凡 例	
	横収縮目地 (カタ)
	横膨張目地
	縦施工目地
	縦施工目地 (隣接部)


横収縮目地 (カタ) S=1:20

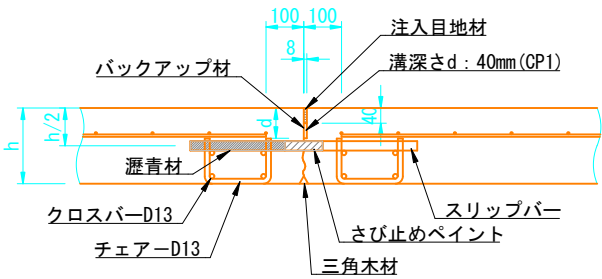



縦施工目地 S=1:20

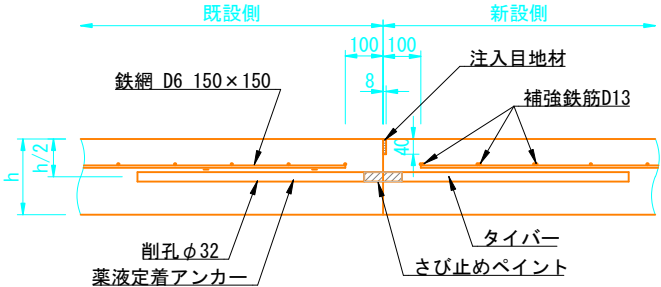

縦施工目地 (隣接部) S=1:20


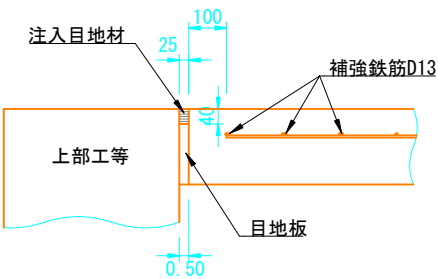


横膨張目地 S=1:20

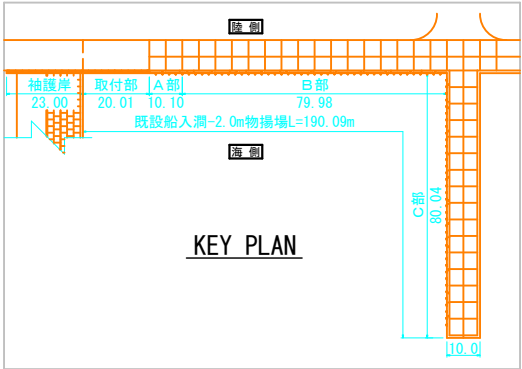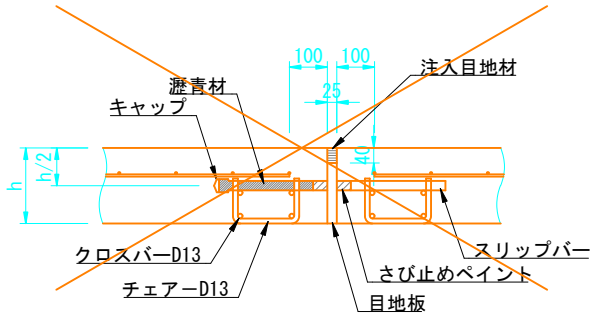


年 度	令和8年度	図面番号	19
工 事 名	港町地区船入洞 -2.0m物揚場付帯施設改修工事		
図面名称	舗装工詳細図(2/2)		
縮 尺	図示	単 位	m:メートル
設計年月日		組 数	
網 走 市			

上部工配筋図(タイプ: Bo4) S=1/50

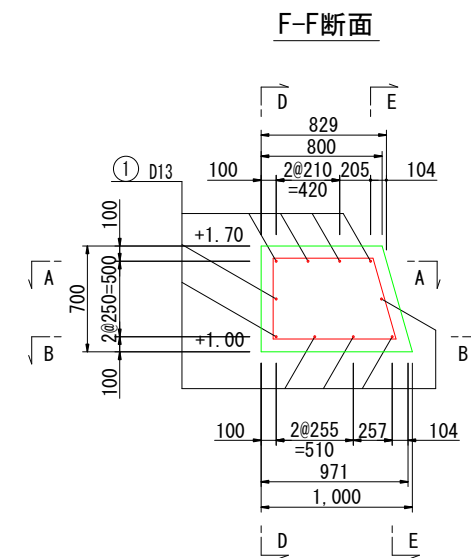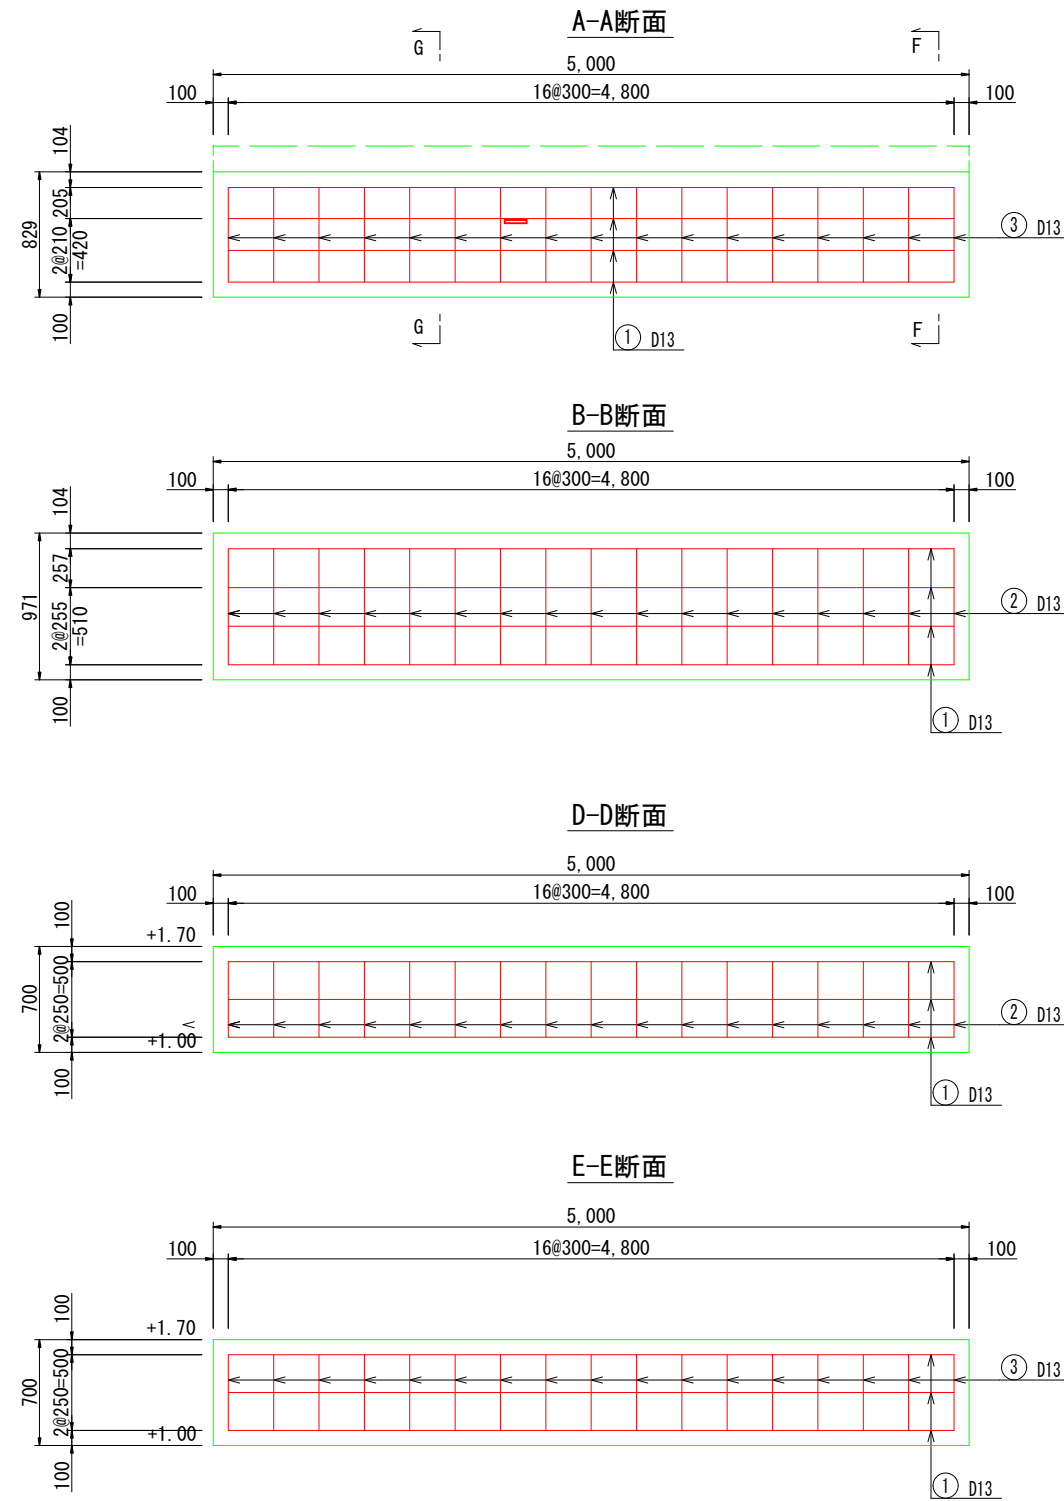


鉄筋加工図

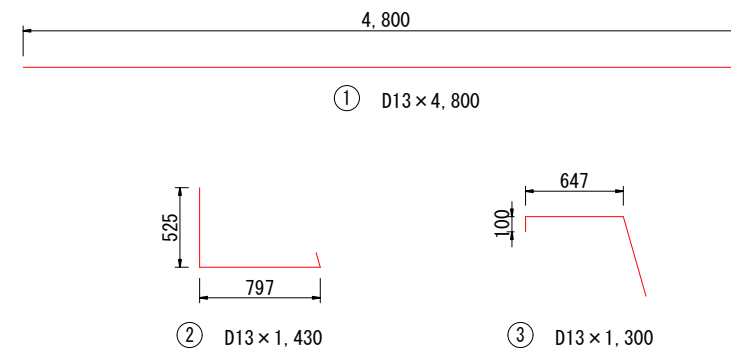

年 度	令和8年度	図面番号	2 0
工 事 名	港町地区船入洞 -2.0m物揚場付帯施設改修工事		
図面名称	上部工配筋図(タイプ:Bo4)		
縮 尺	図示	単 位	m:メートル
設計年月日		組 数	
網 走 市			


防舷材一般図(参考図)

S=1/20

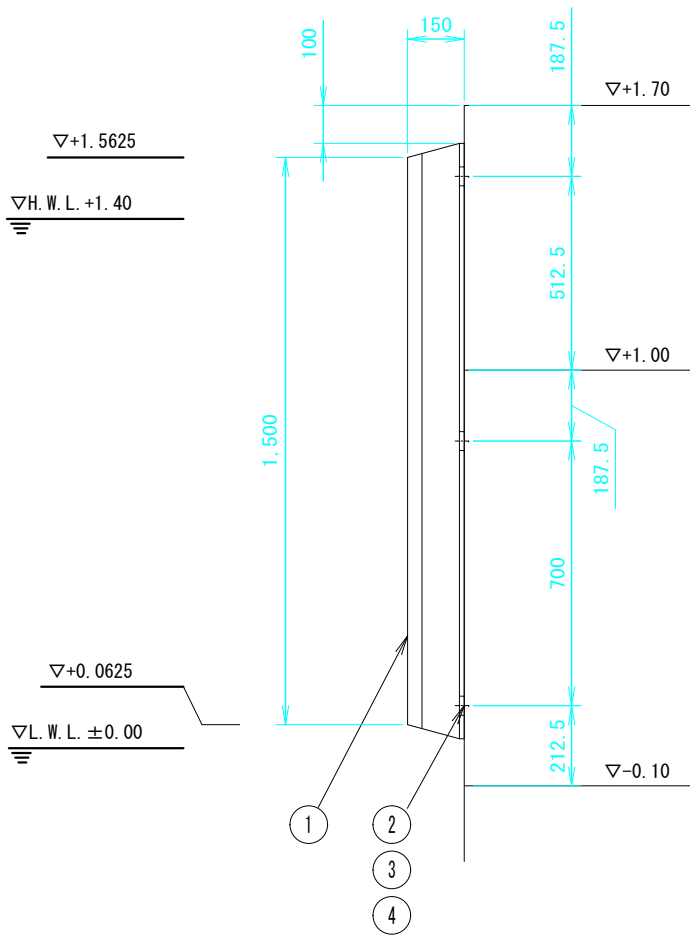


取付図


① S=1/10

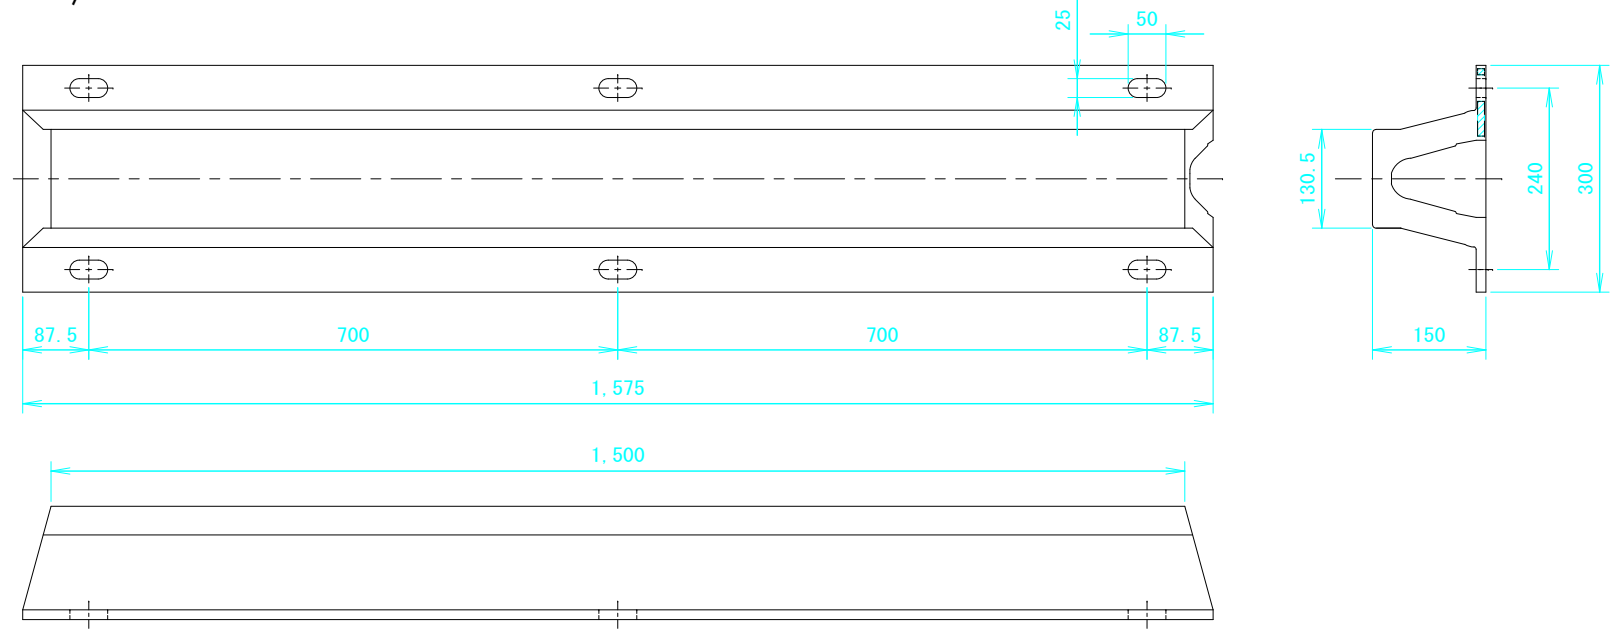


② S=1/5

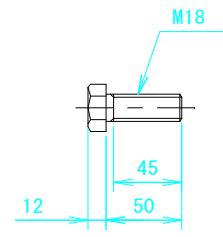

③ S=1/5

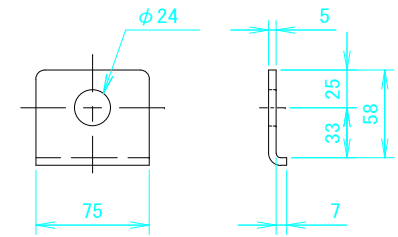

④ S=1/5

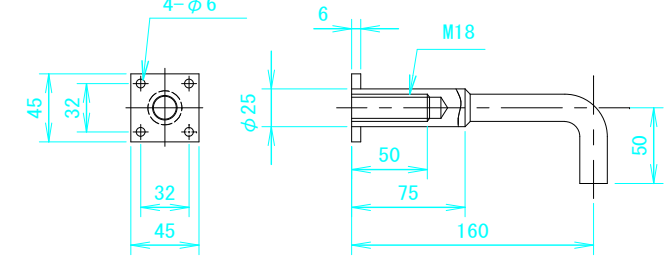


注記：取付ボルトは、使用中に弛むおそれがありますので、定期的に増し締めをするか、弛み防止の為、溶接止めするよう願います。

④	アンカーソケット	SUS304	6	M18×160L
③	Lワッシャー	SUS304	6	M18
②	ボルト	SUS304	6	M18×50L
①	S V-R型防舷材	ゴム, SS400	1	150H×1500L
部 番	名 称	材 質	数 量	備 考

年 度	令和8年度	図面番号	2 1
工 事 名	港町地区船入洞 -2.0m物揚場付帯施設改修工事		
図面名称	防舷材一般図(参考図)		
縮 尺	図示	単 位	m：メートル
設計年月日		組 数	
網 走 市			

切断工詳細図


断面図 S=1/20 単位：m

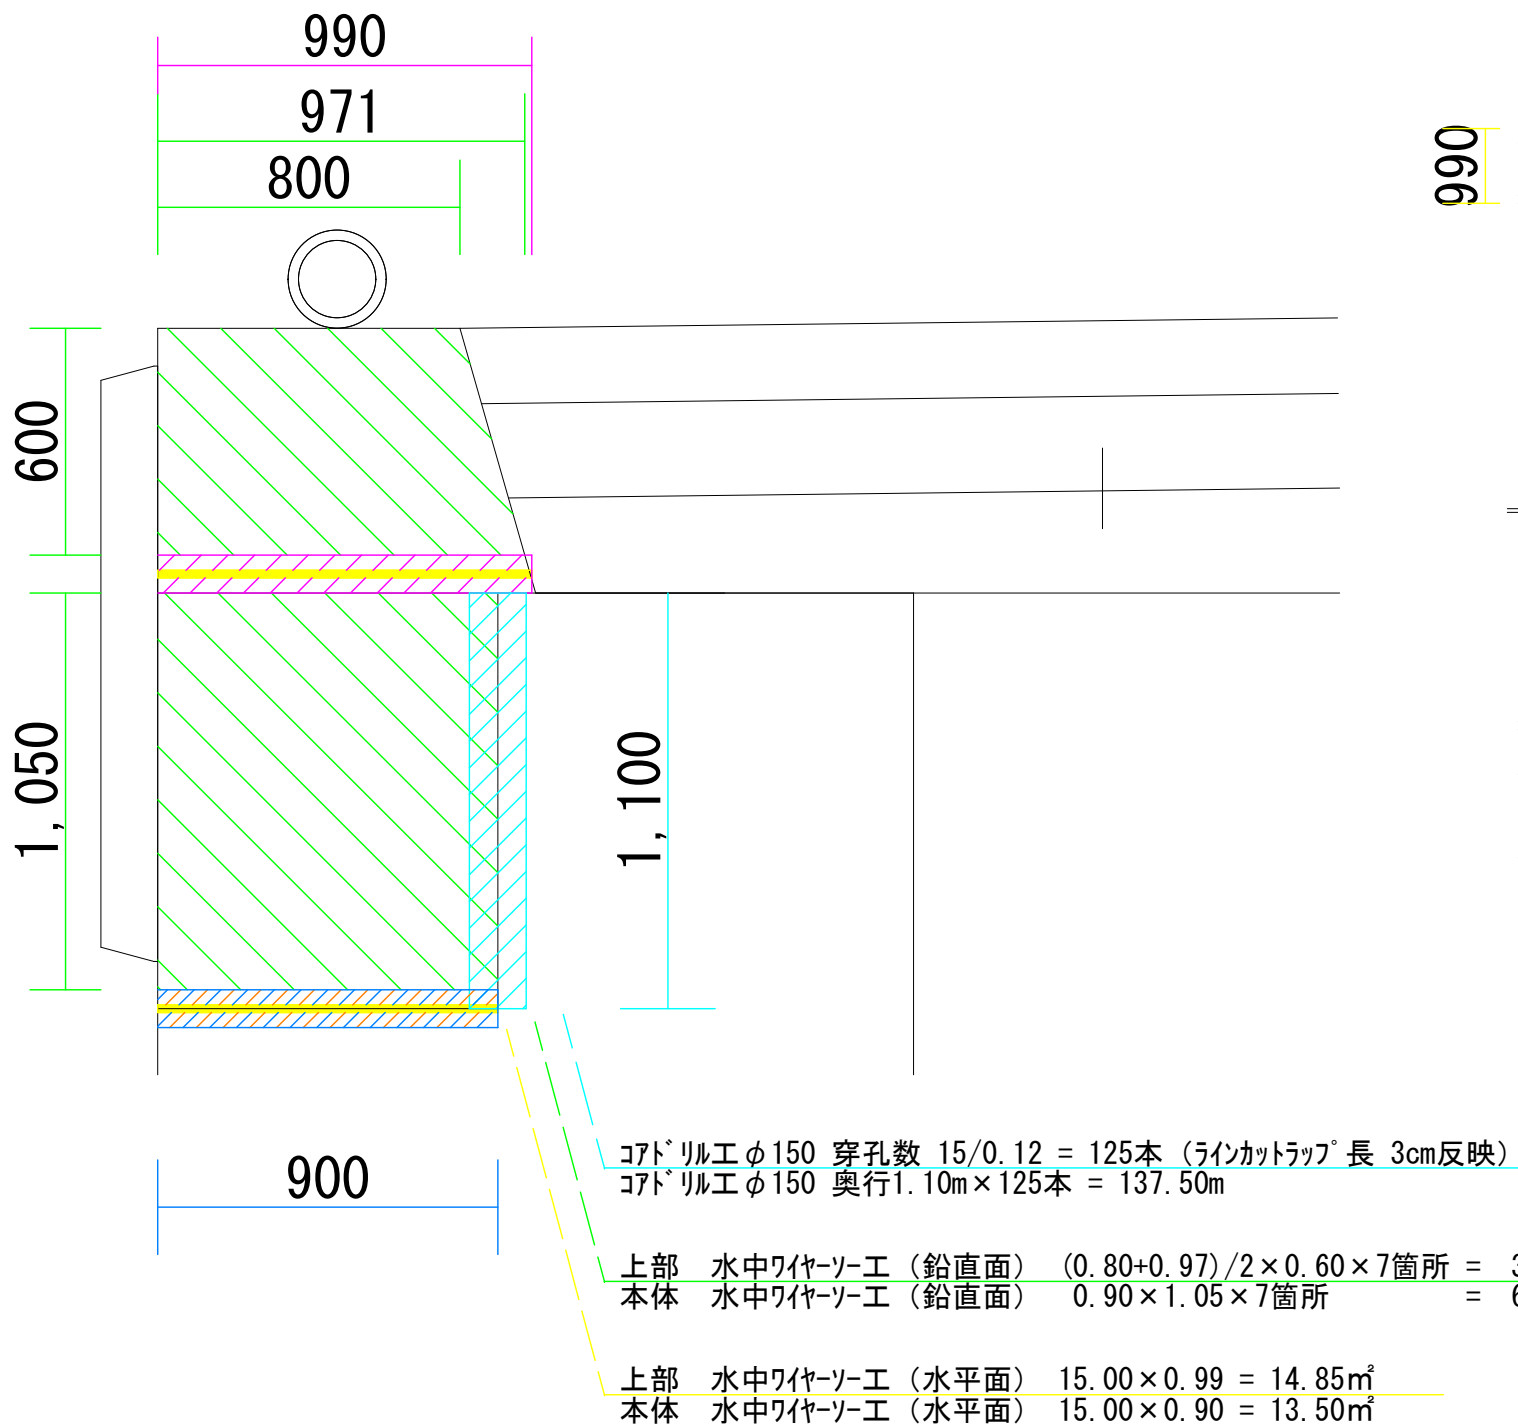


水中ワイヤー工 (上部) $3.72+14.85 = 18.57$ ㎡

水中ワイヤー工 (本体) $6.62+13.50 = 20.12$ ㎡

平面図 S=1/100 単位：m

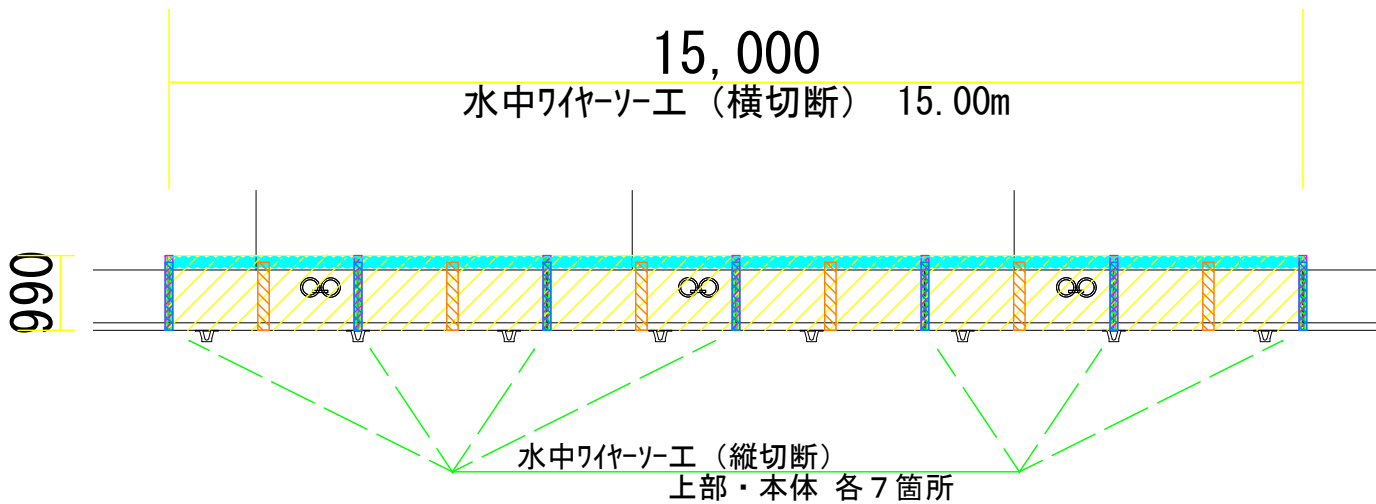


縦断面図 S=1/100 単位：m

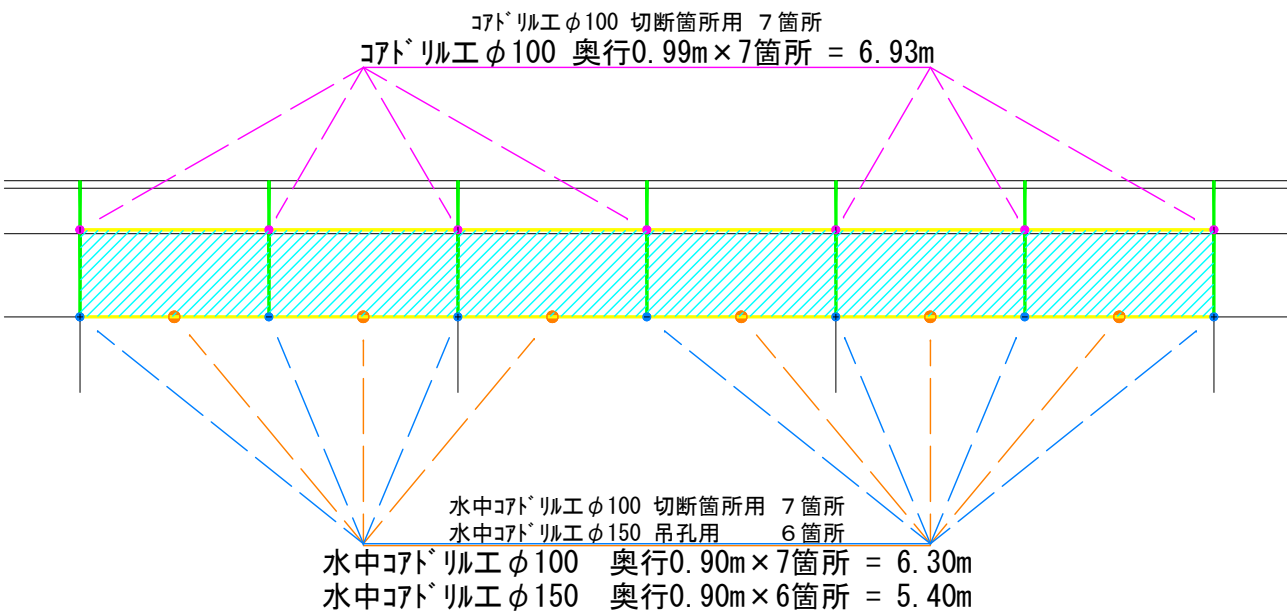

年 度	令和8年度	図面番号	2 2
工 事 名	港町地区船入洞 -2.0m物揚場付帯施設改修工事		
図面名称	切断工詳細図		
縮 尺	図示	単 位	m：メートル
設計年月日		組 数	
網 走 市			

大型土のう設置・撤去図

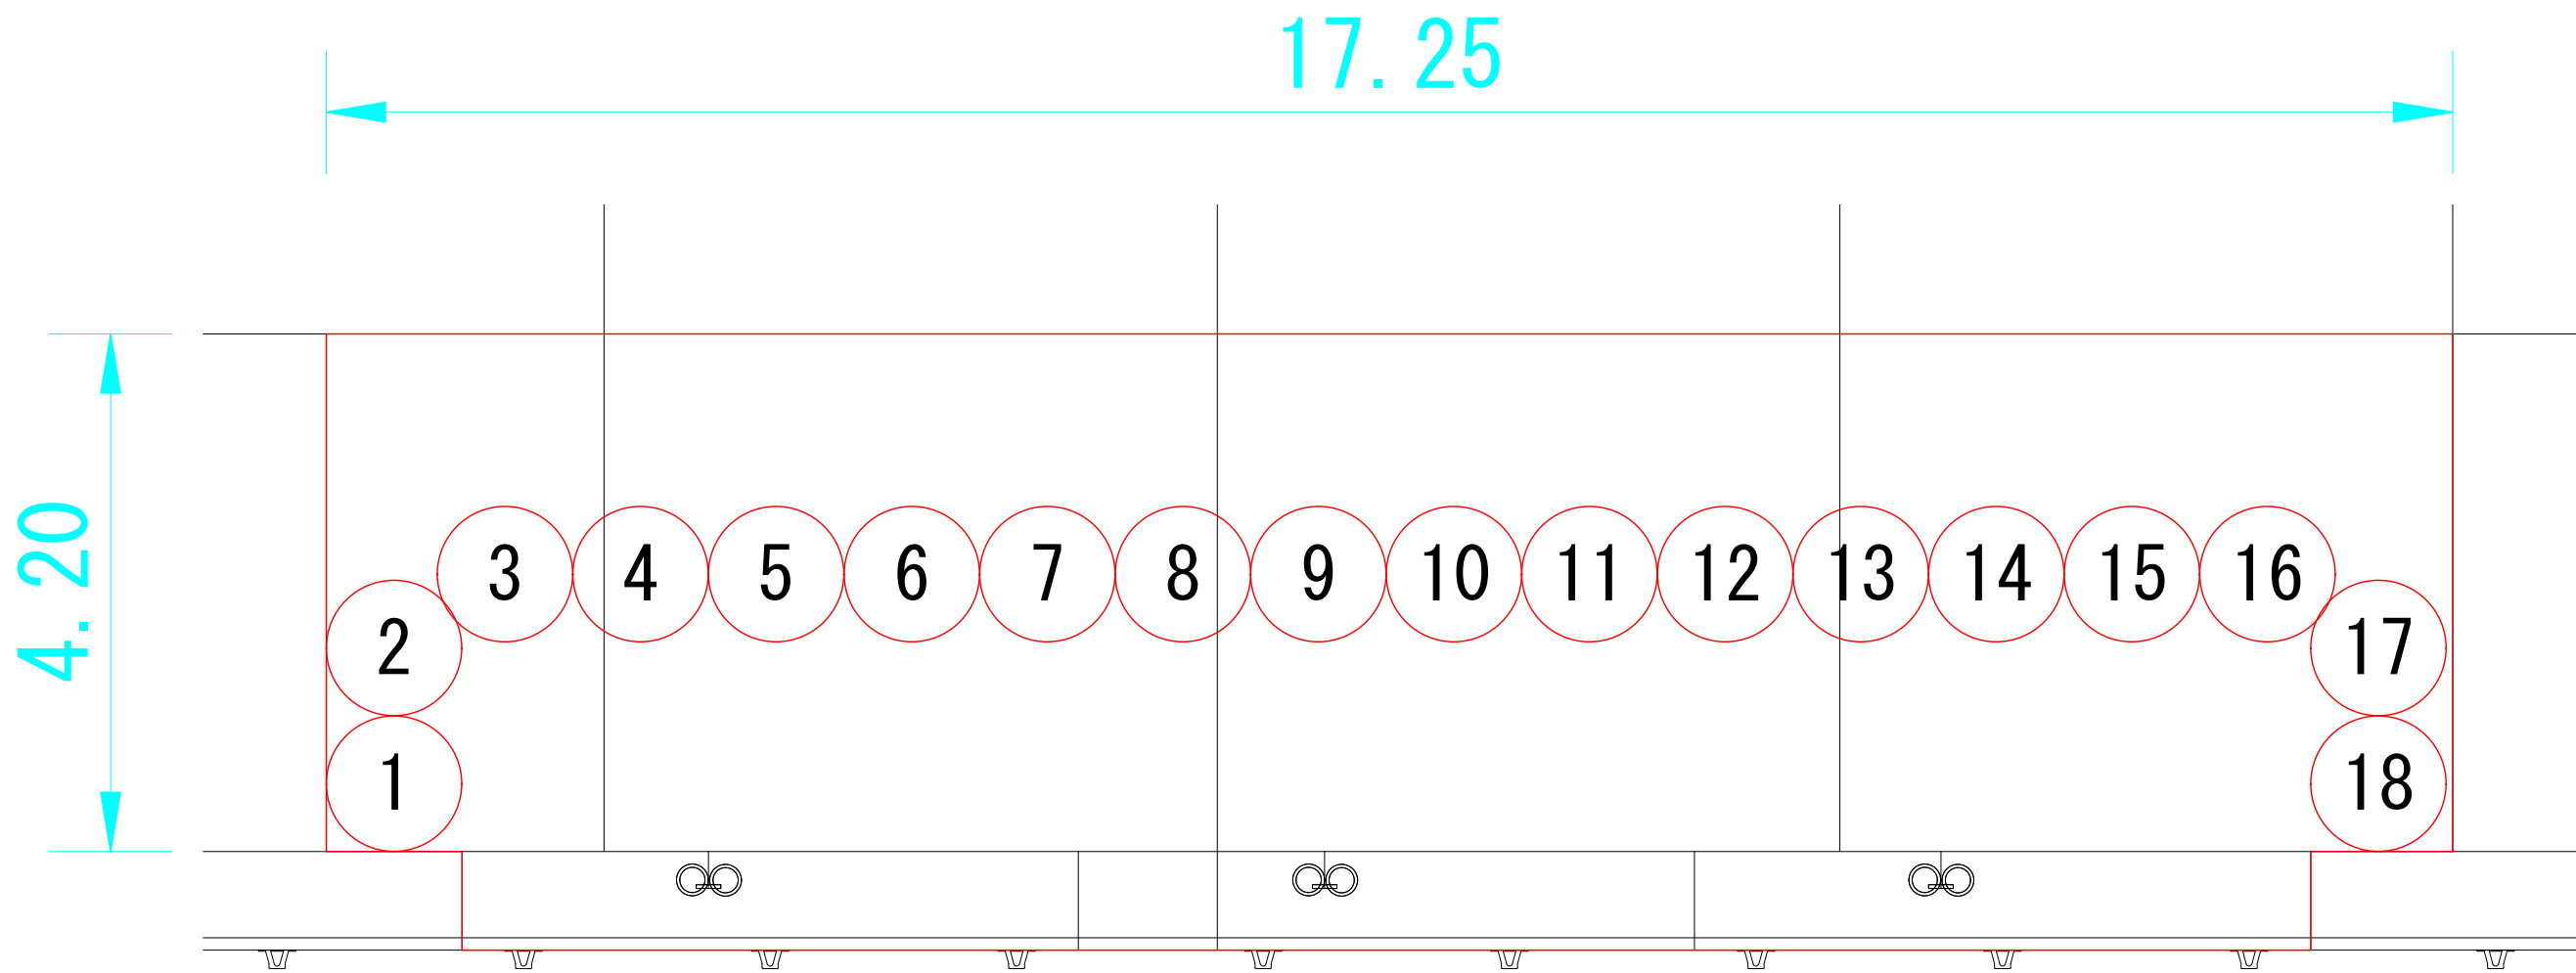

年 度	令和8年度	図面番号	2 3
工 事 名	港町地区船入潤 -2.0m物揚場付帯施設改修工事		
図面名称	大型土のう設置・撤去図		
縮 尺	1/150	単 位	m：メートル
設計年月日		組 数	
網 走 市			