


標準断面図、平面図等

様式-3

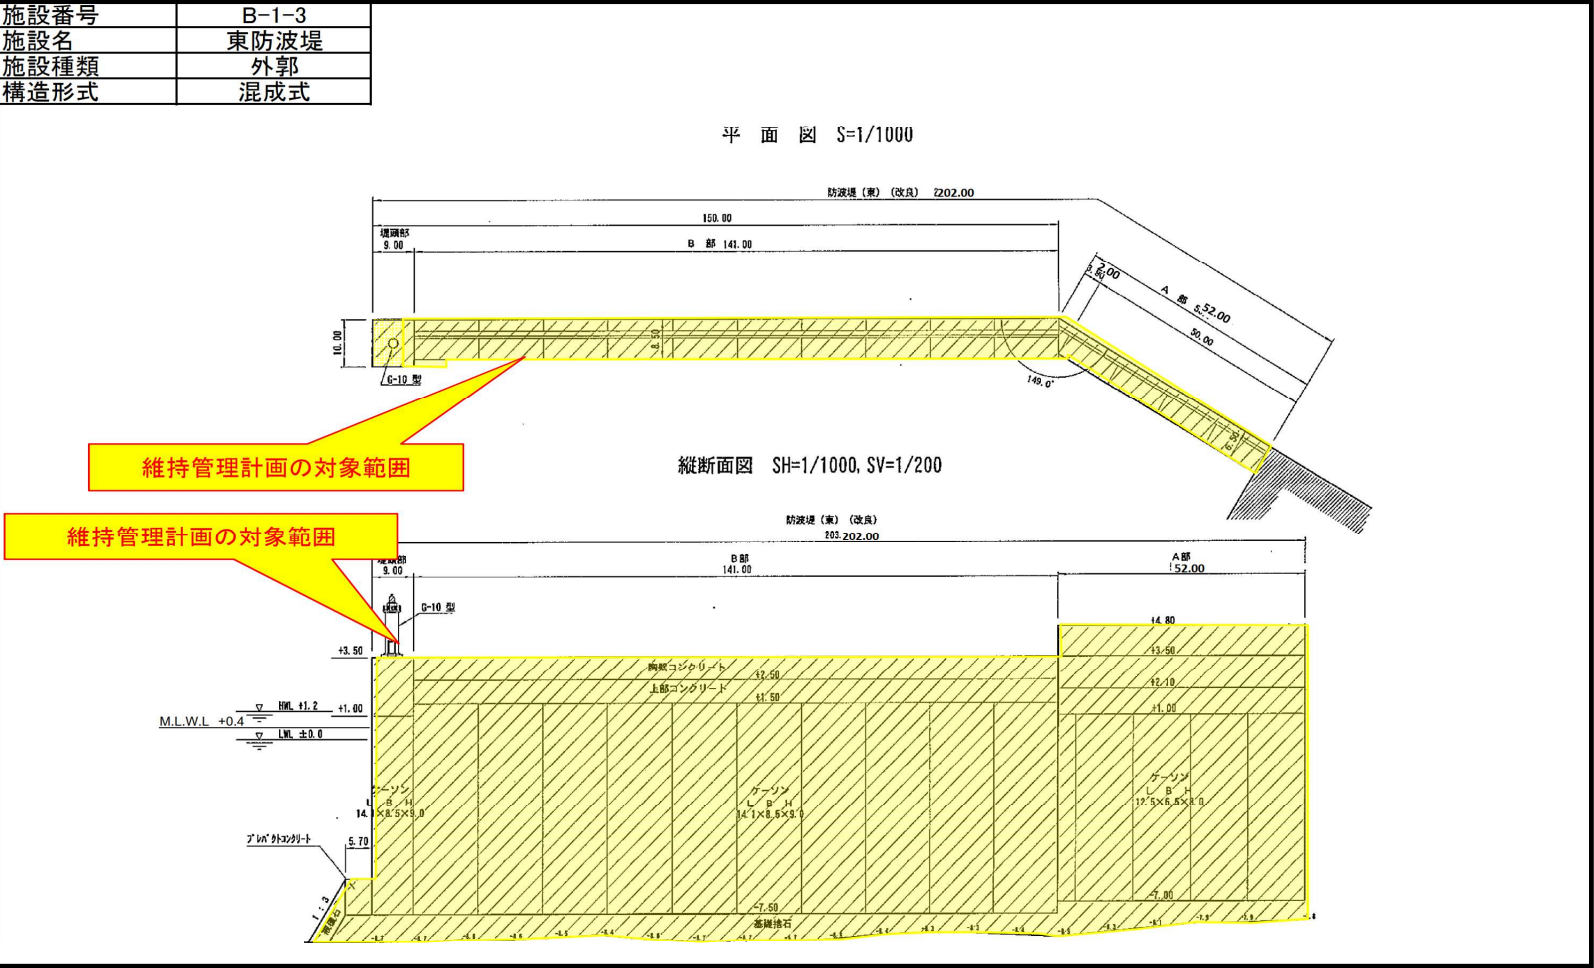

標準断面図、平面図等

様式-3

施設番号	B-1-3
施設名	東防波堤
施設種類	外郭
構造形式	混成式

標準断面図

