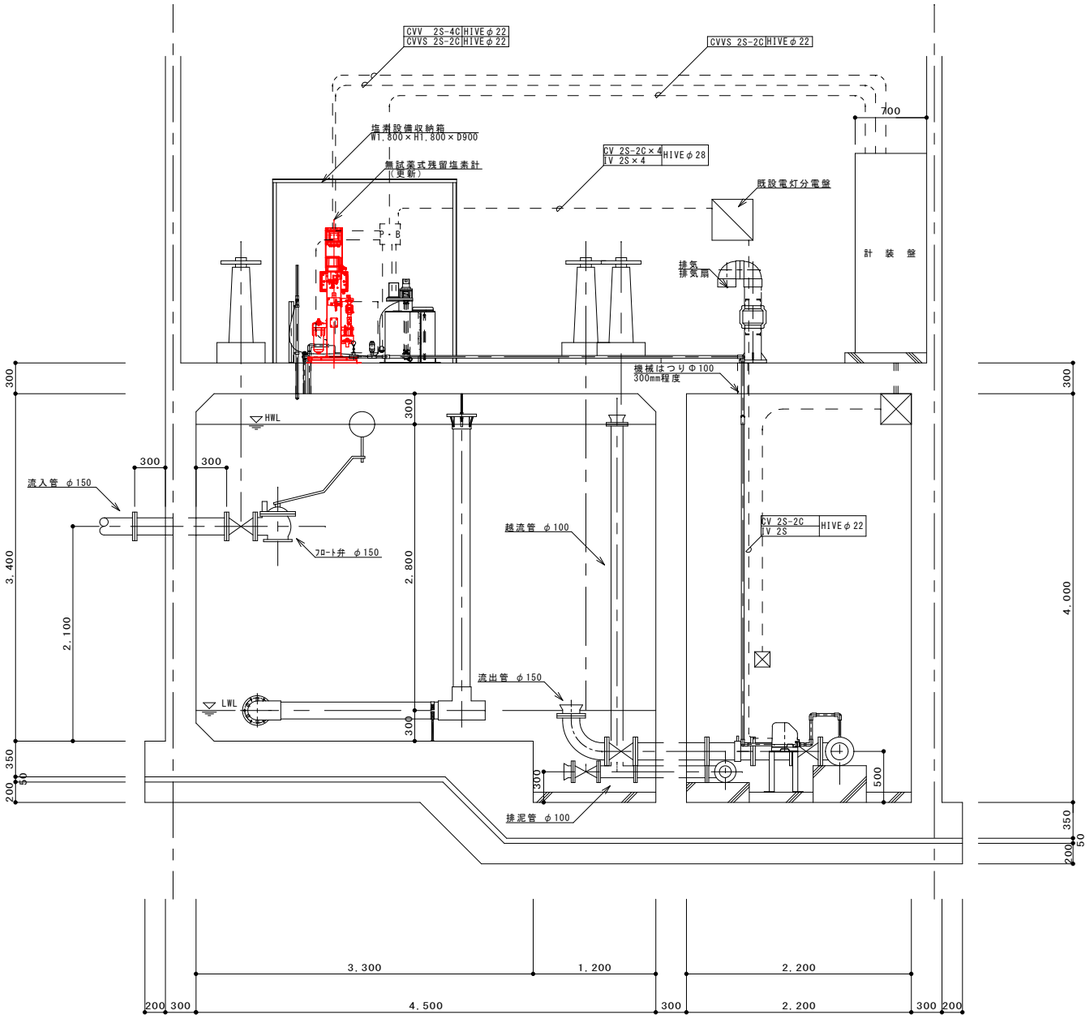

Ａ－Ａ　断面図

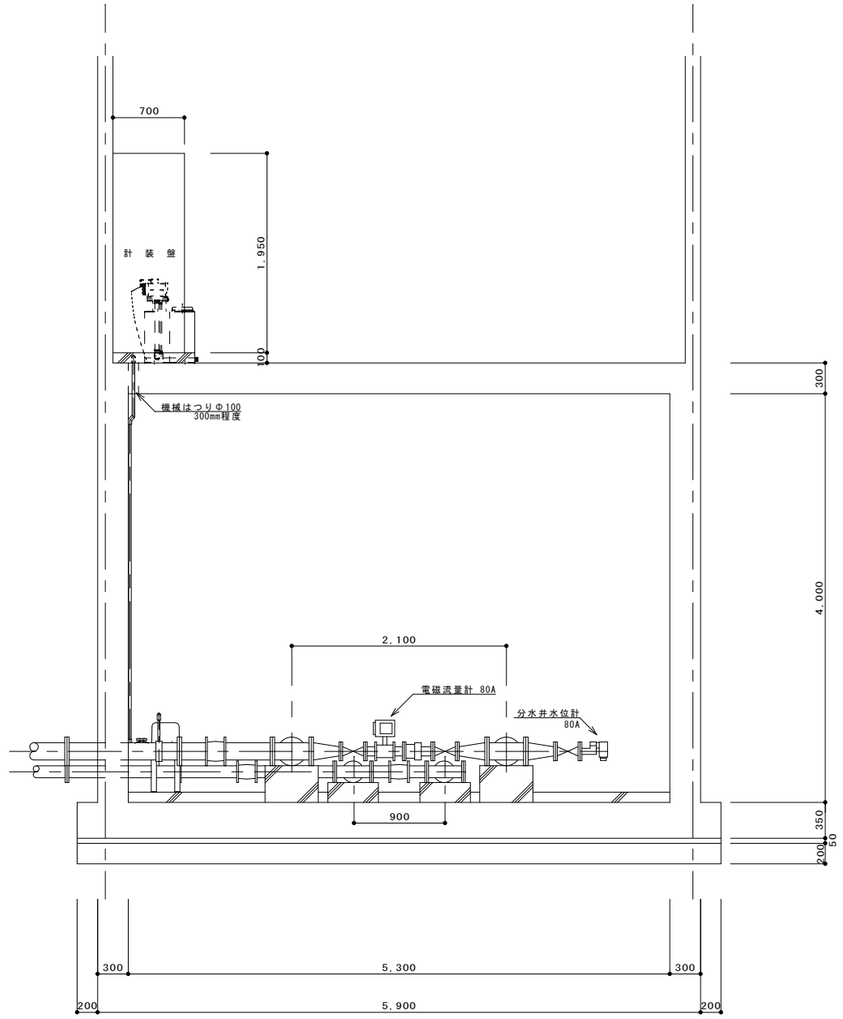

Ｂ－Ｂ　断面図

縮尺	工事名	東浜分水井残留塩素計更新工事	図番
1/30			2
令和8年度	図面名	更新機器配置断面図	