
作業形態図（２車線道路）

作業個所：桂町3丁目70-1 地先 外（道道中園網走停車場線内、全10箇所）
路 線 名：道道中園網走停車場線
規制時間：8：30～17：30
道路規制：片側幅員減少

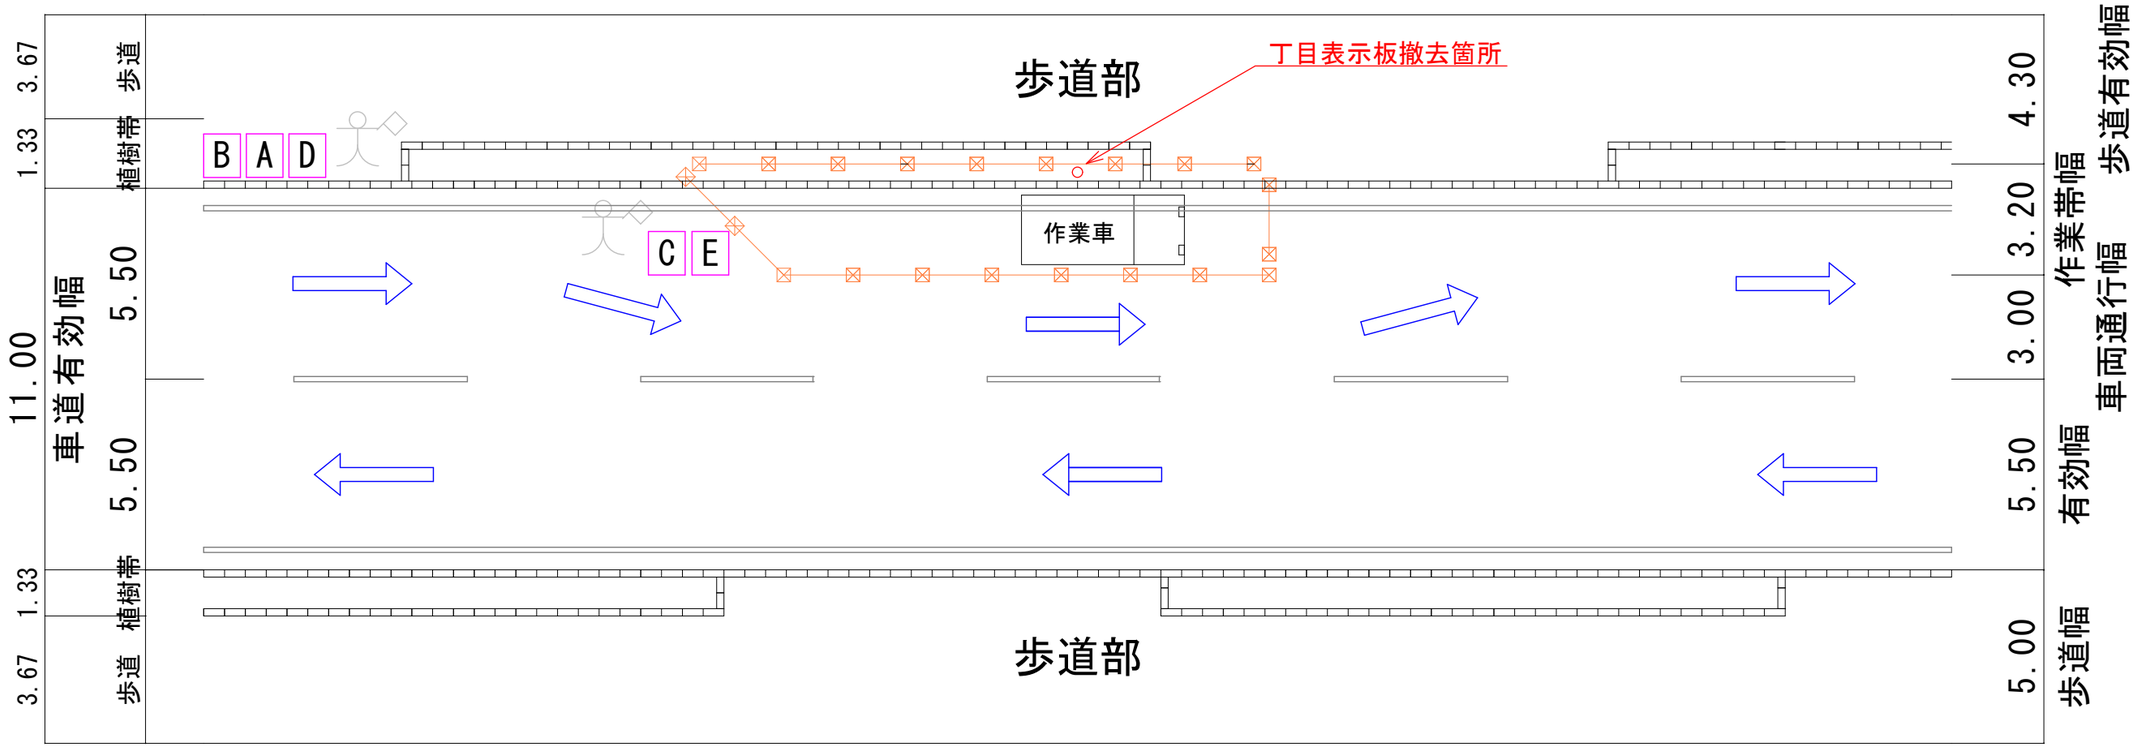

保安設備一覧

A

工事中

50m

B

工事中

100m

C

幅員減少

D

維持工事


R 年 月 日 ～
R 年 月 日まで

規制時間： 時 分～
時 分

発注者：網走市役所

施工者：○○○○

E

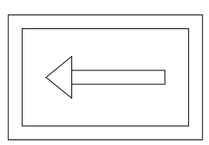

矢印版

センターポール

カラーコーン



誘導員

