
作業形態図（４車線道路）

作業個所：桂町2丁目45-19
路　線　名：道道中園網走停車場線
規制時間：8：30～17：30
道路規制：片側１車線減少

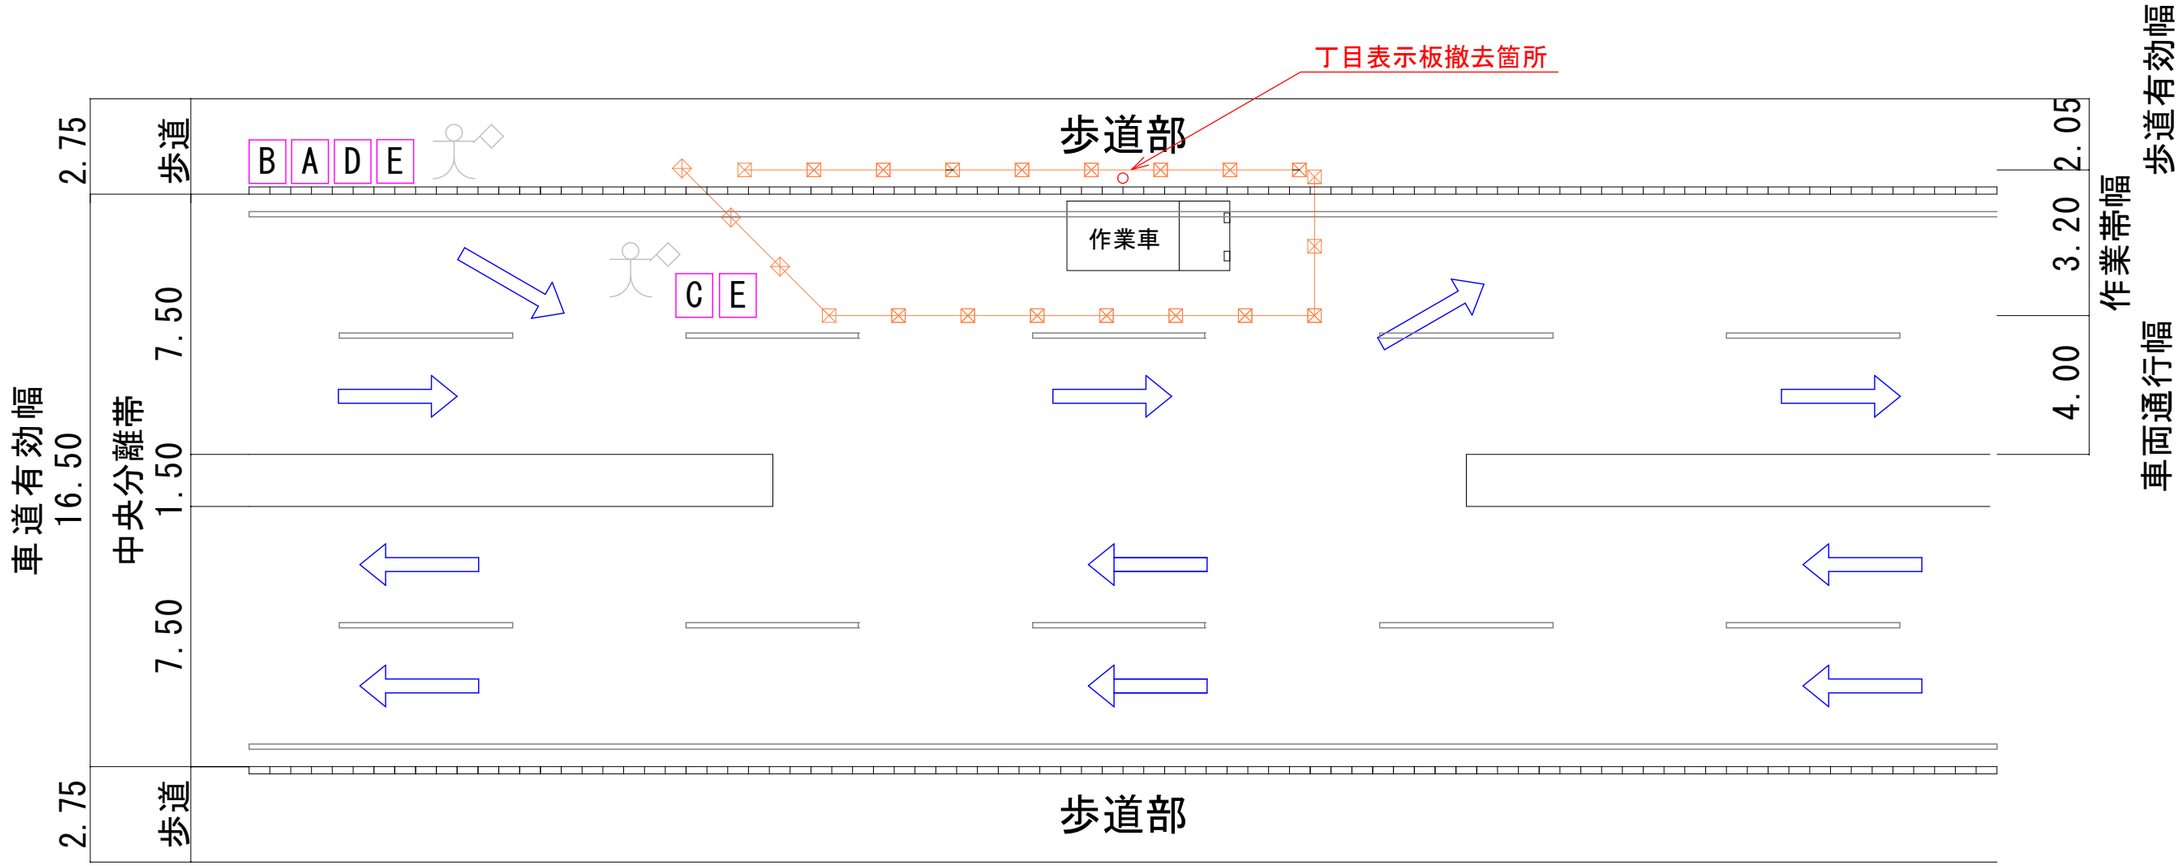

保安設備一覧

A

工事中

50m

B

工事中

100m

C

車線減少

D

維持工事

R　年　　月　　日　～
R　年　　月　　日まで

規制時間：　時　　分～
時　　分

発注者：網走市役所

施工者：○○○○

E

矢印版

センターポール

カラーコーン

誘導員