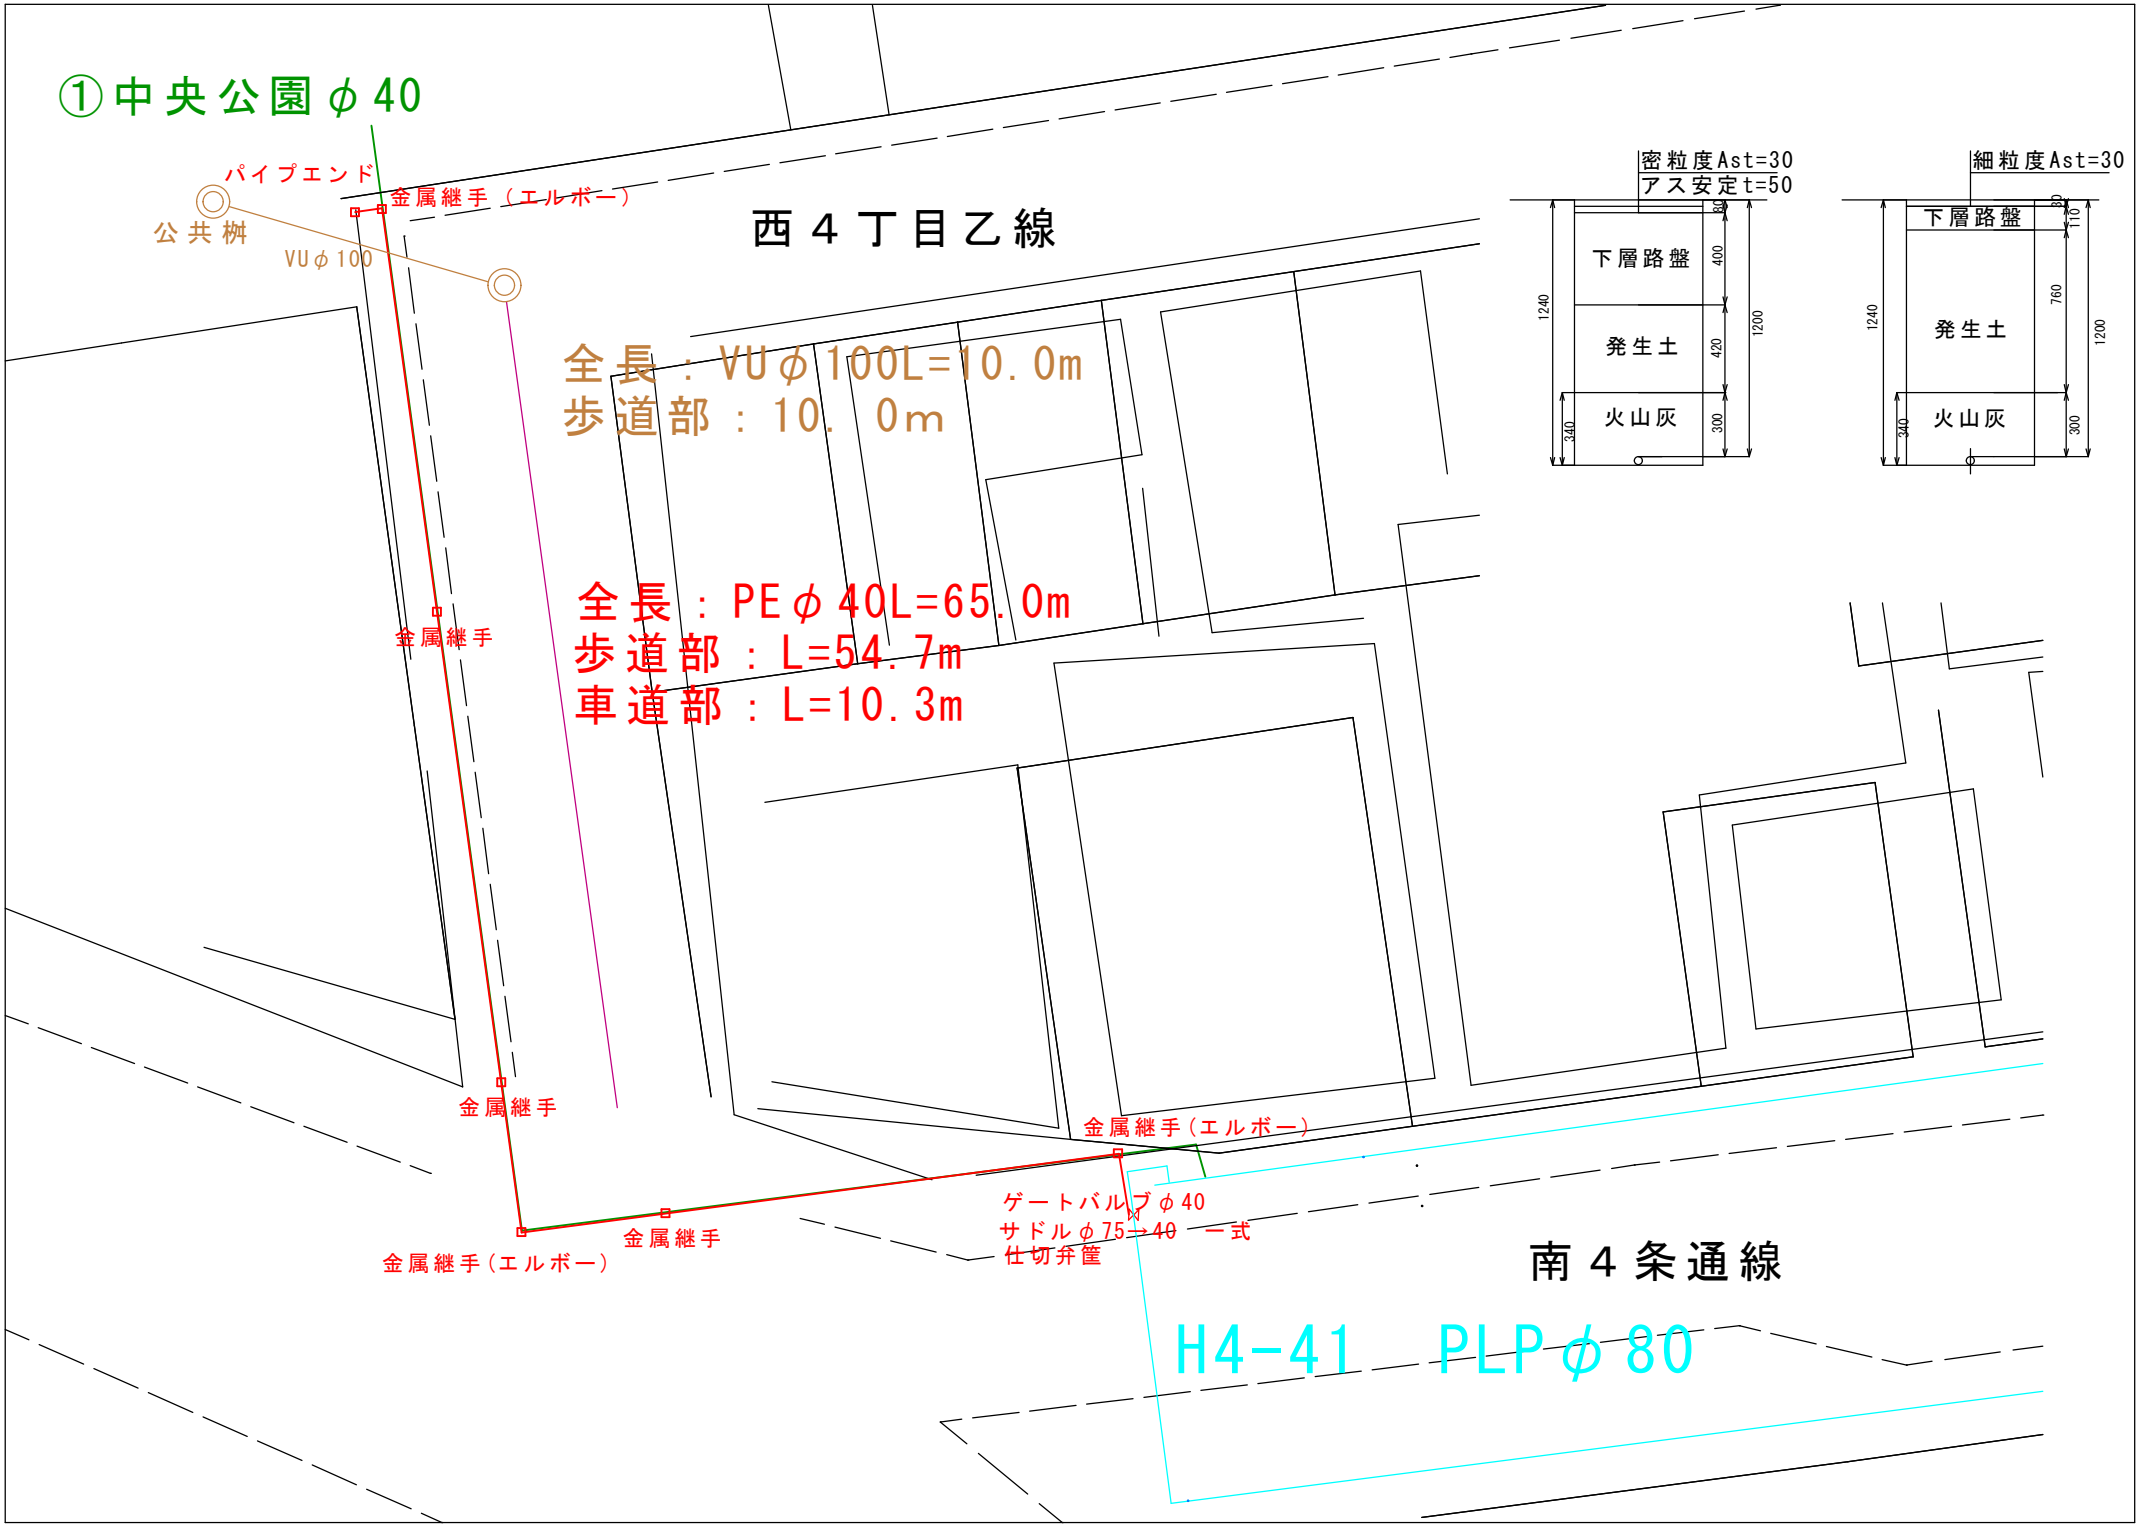

①中央公園φ40
パイプエンド
公共桝
VUφ100
金属継手（エルボー）
西４丁目乙線
全長：VUφ100L=10.0m
歩道部：10.0m
全長：PEφ40L=65.0m
歩道部：L=54.7m
車道部：L=10.3m
金属継手
金属継手
金属継手（エルボー）
金属継手
金属継手（エルボー）
ゲートバルブφ40
サドルφ75→40 一式
仕切弁筐
南４条通線
H4-41 PLPφ80
密粒度Ast=30
アス安定t=50
下層路盤
発生土
火山灰
細粒度Ast=30
下層路盤
発生土
火山灰