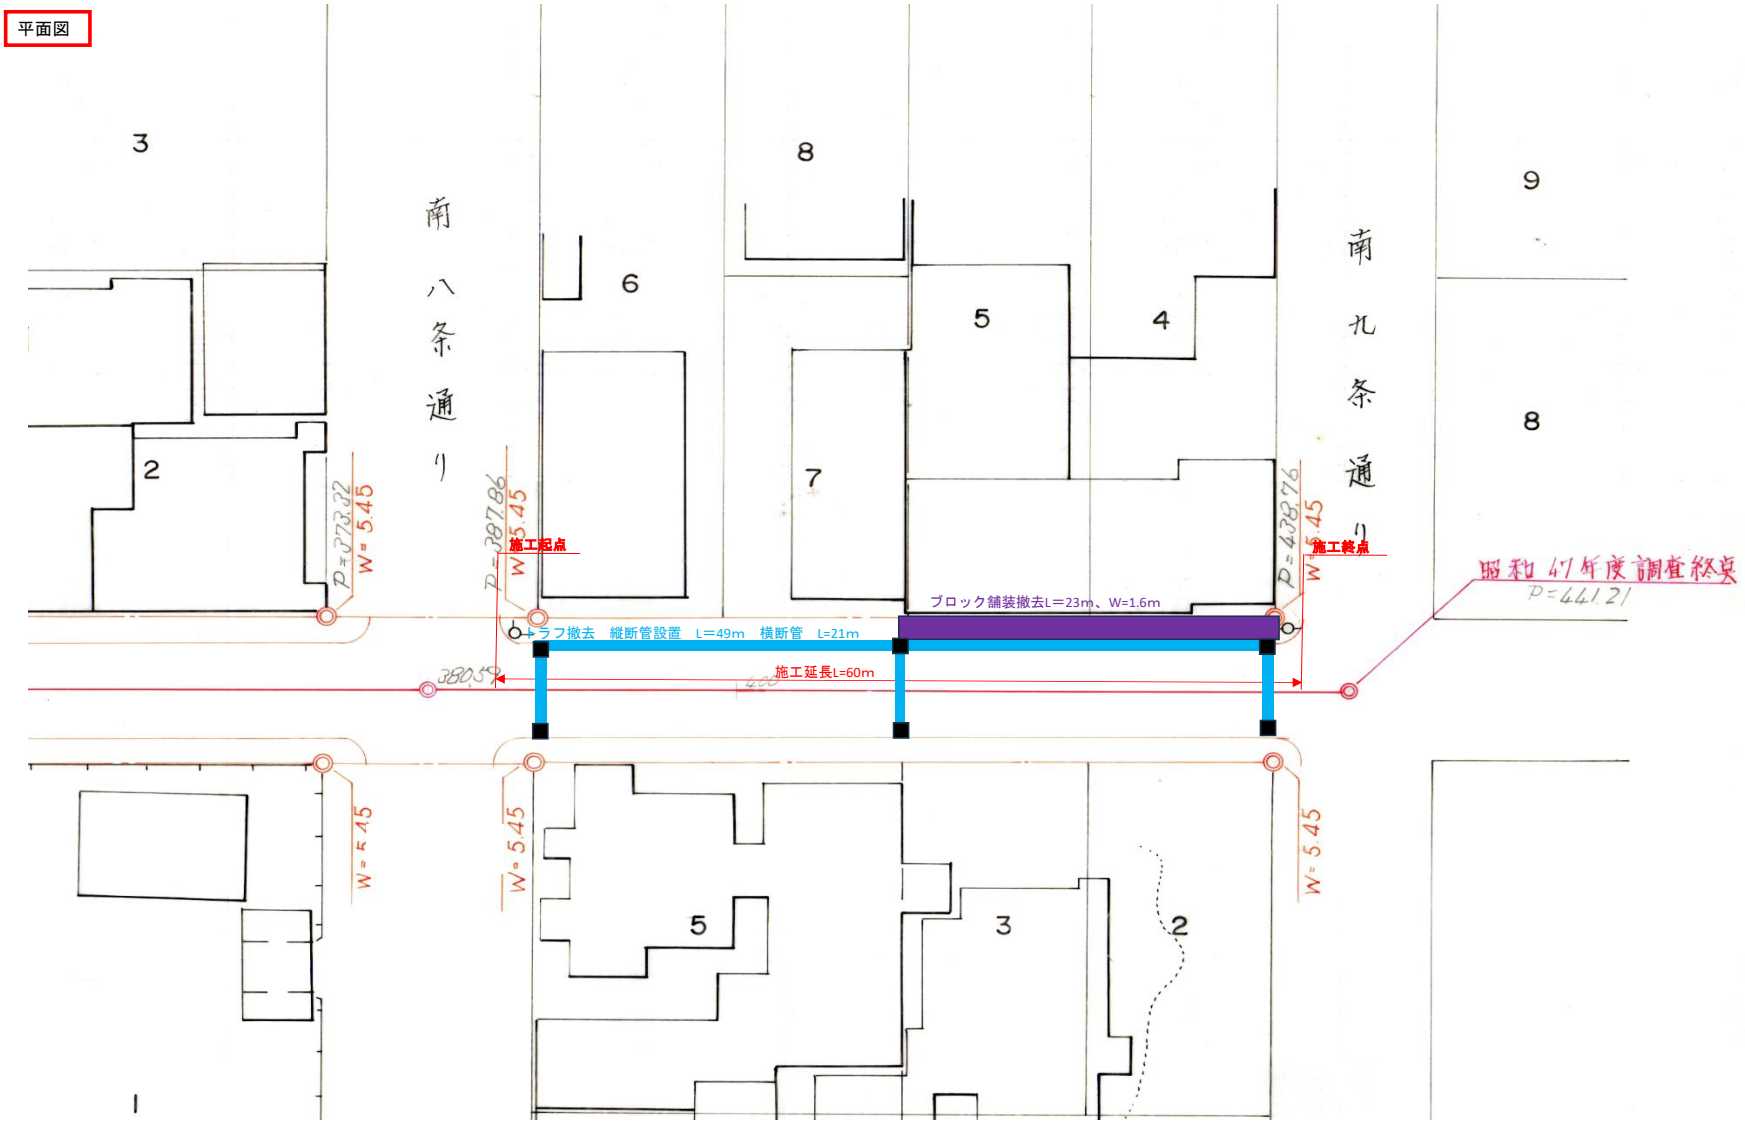
平面図


南八条通り
南九条通り
施工起点
施工終点
ブロック舗装撤去L=23m、W=1.6m
トラフ撤去　縦断管設置　L=49m　横断管　L=21m
施工延長L=60m
昭和47年度調査終点
P=441.21
P=373.32
P=387.86
P=438.76
W=5.45
380.52