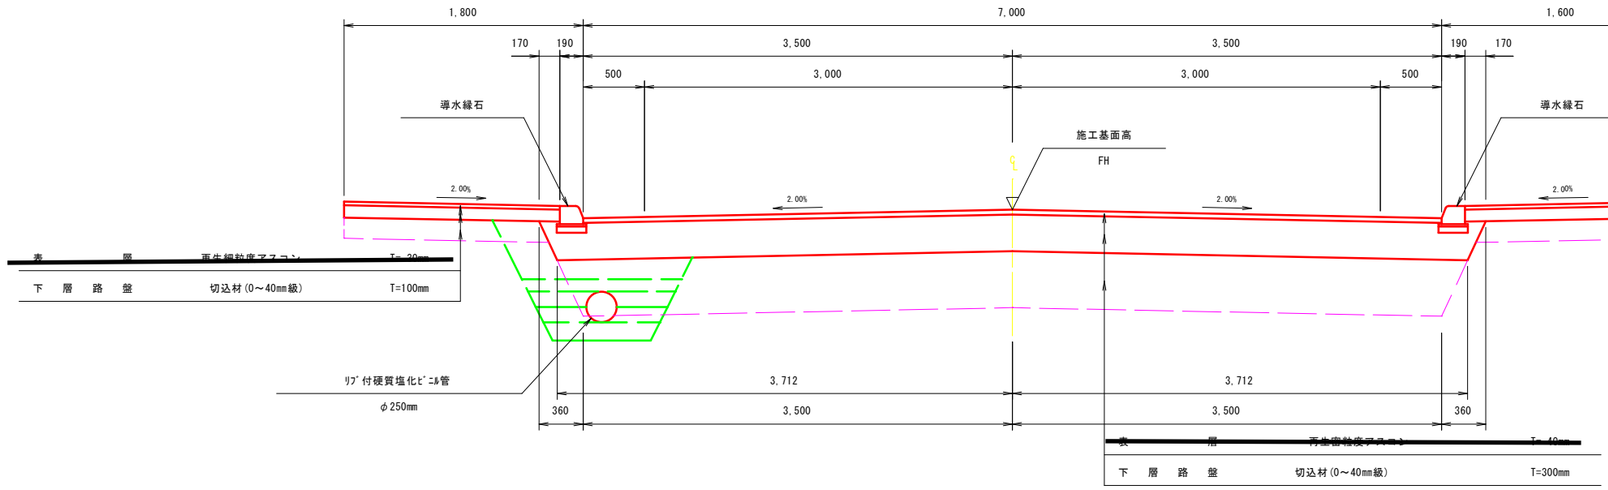
土 工 定 規 図


1,800
7,000
1,600
170
190
3,500
3,500
190
170
500
3,000
3,000
500
導水縁石
導水縁石
施工基面高
FH
2.00%
2.00%
2.00%
2.00%
表層 再生細粒度アスコン T=30mm
下層路盤 切込材(0～40mm級) T=100mm
リブ付硬質塩化ビニル管
φ250mm
3,712
3,712
360
3,500
3,500
360
表層 再生密粒度アスコン T=40mm
下層路盤 切込材(0～40mm級) T=300mm