125-39

125-29
西村芳子

北電 配電線 H=6.00m

(花)

97-26
飛澤節子

SP40

97-40
網走市

(花)

擁壁 フェンス

縁石

φ250

コンクリート塀

96-53
佐藤祥多

97-41
網走市

住

96-73
網走市

96-49

97-25
飛澤節子

境

番号なし

物

96-48
佐々木スエ

空家

96-16

住宅

水道メーター

97-28
今野哲男

境

97-39

境

境

スッポンショートMFV
仕切弁・PEφ50

11.0m

公

土留

汚

96-20

96-60

97-29

仕

①

台町3丁目2号線

グ

コンクリート塀

汚

SP20

スッポンショートMFV
仕切弁・PEφ50

S59-012-PLPφ50

ブロック擁壁

蓋付トラフ300

96-44
居林勝義

空家

IP1=22.086

H5-17-PePφ50

96-15

97-2
網走市

令和8年度調査起点
BP=0.00

公

汚

96-12

φ200

96-90
網走市

空家

96-43

96-7

96-19

97-31

街灯

公

コンクリート塀

汚

T2

97-23

96-61

96-42

96-11

境

96-13

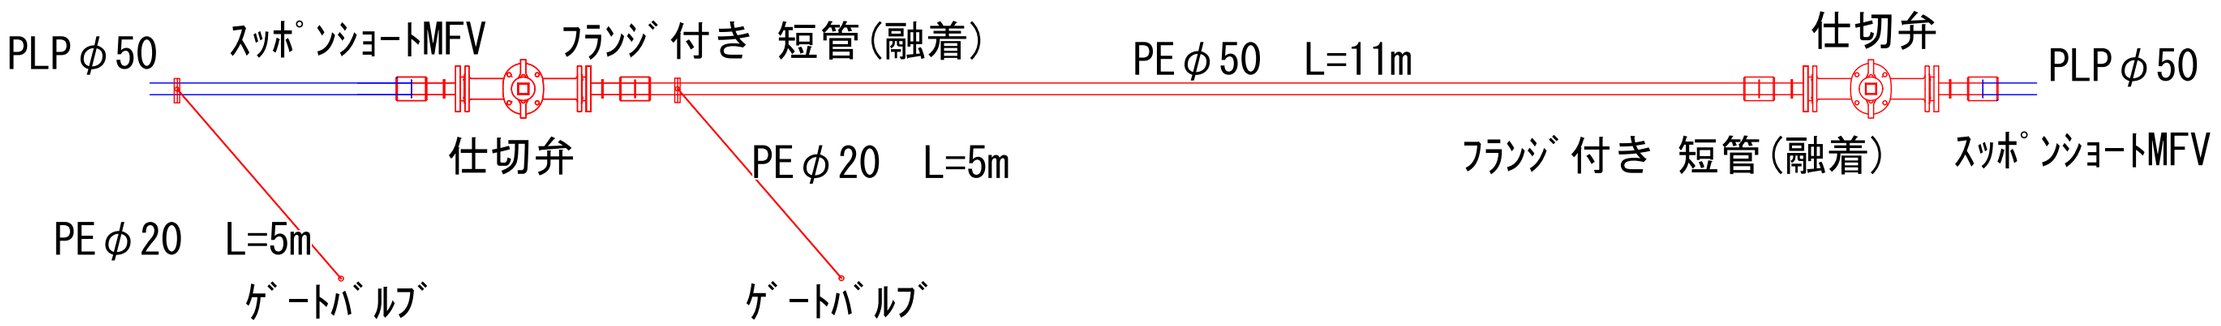
②

仕

97-22

96-41

96-59


PLPφ50
ｽｯﾎﾟﾝｼｮｰﾄMFV
ﾌﾗﾝｼﾞ付き 短管(融着)
PEφ50 L=11m
仕切弁
PLPφ50
仕切弁
PEφ20 L=5m
ﾌﾗﾝｼﾞ付き 短管(融着)
ｽｯﾎﾟﾝｼｮｰﾄMFV
PEφ20 L=5m
ｹﾞｰﾄﾊﾞﾙﾌﾞ
ｹﾞｰﾄﾊﾞﾙﾌﾞ