


港町地区第2ふ頭岸壁付帯改修工事（撤去図）

平面図 S = 1 : 400


第2ふ頭1号岸壁側

第2ふ頭2号岸壁


海側

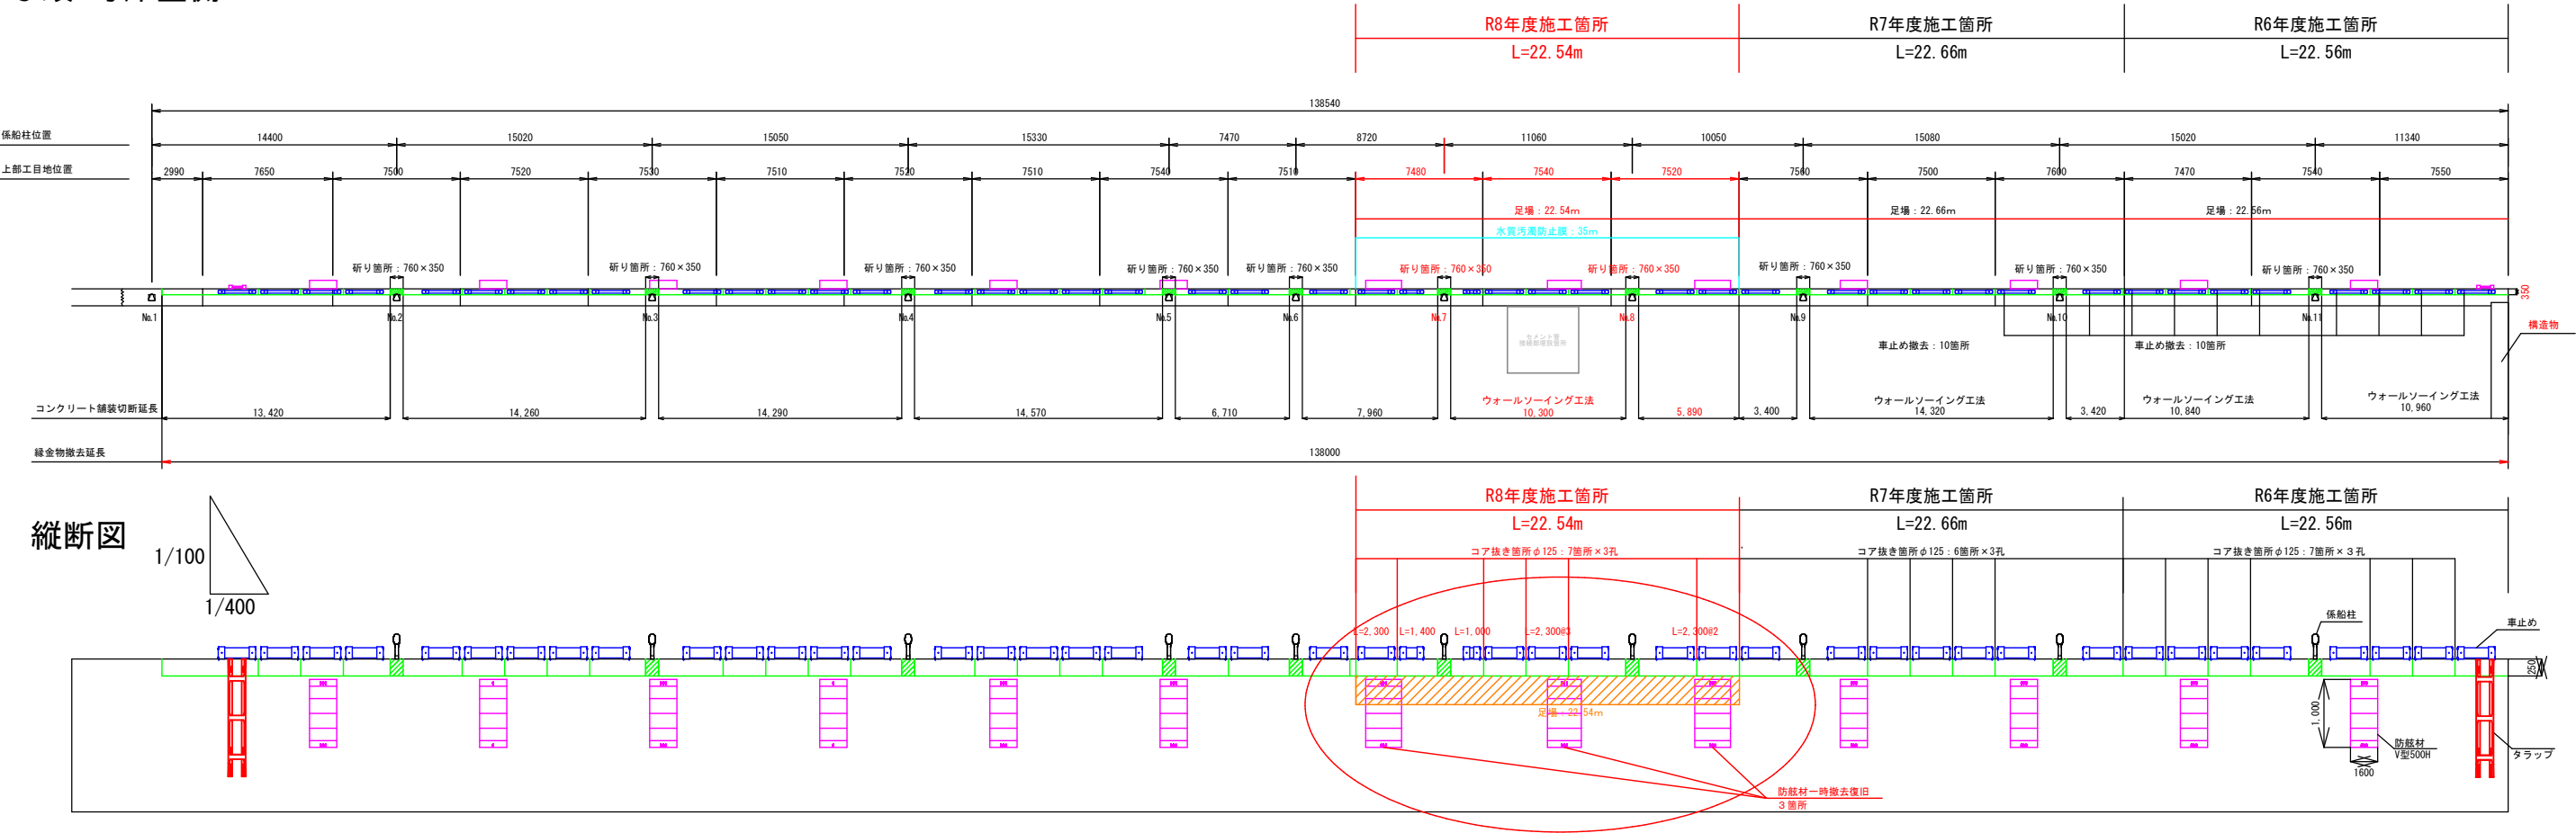

縦断面図

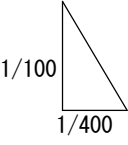

断面図 S = 1 : 40


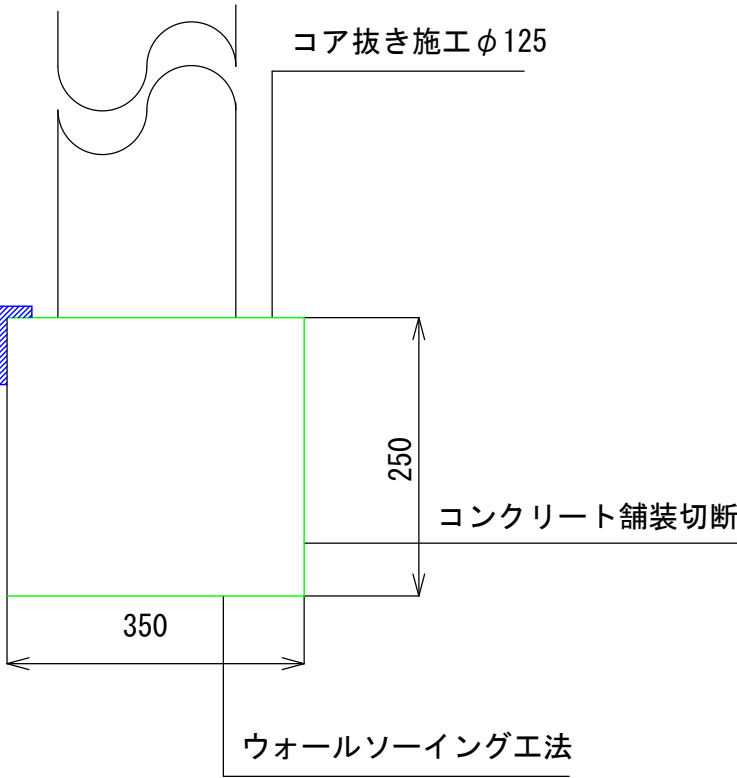


年 度	令和 8 年度	図面番号	1
工 事 名	港町地区第2ふ頭岸壁付帯施設改修工事		
図面名称	撤去図		
縮 尺	図示	単 位	
設計年月日	2026年8月		網 走 市

網走港
第2ふ頭2号岸壁

第2小頭1号岸壁

海側

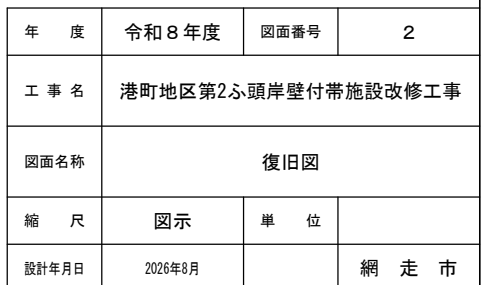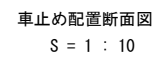


一般ゾーン


角形鋼管製車止め 詳細図

【CS180N／コラムストッパー (H = 180)】

平面図 $S = 1 : 2$

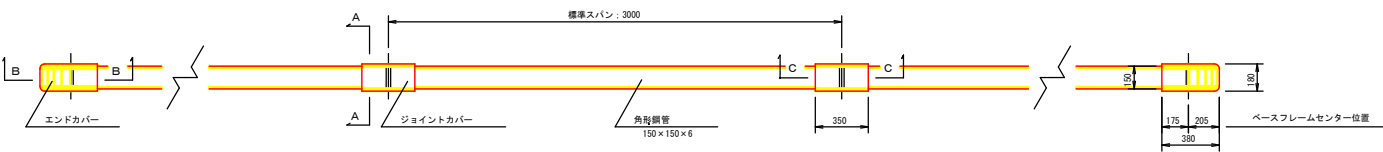


立面图 S = 1 :

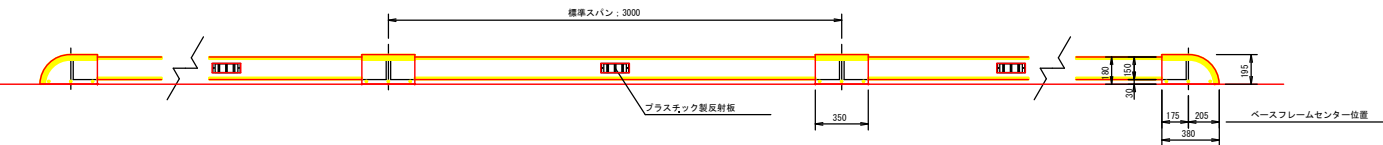


A-A S = 1 : 5


【アンカーボルト部断面／共通】

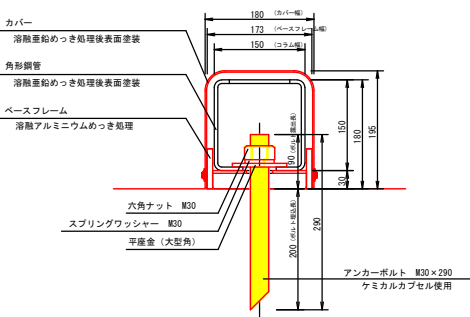
$$\text{B}-\text{B} \quad S = 1 :$$


【エンドカバー一部断面】

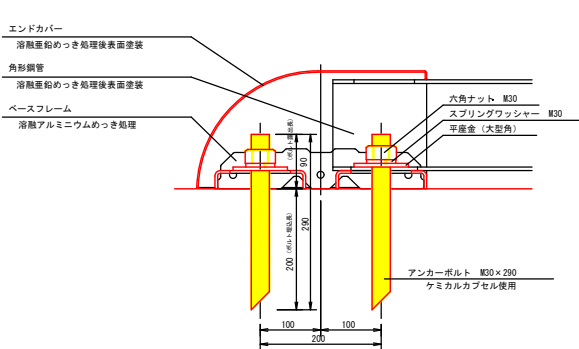
$$\text{C}-\text{C} \quad S = 1 :$$

【ジョイントカバー部断面】

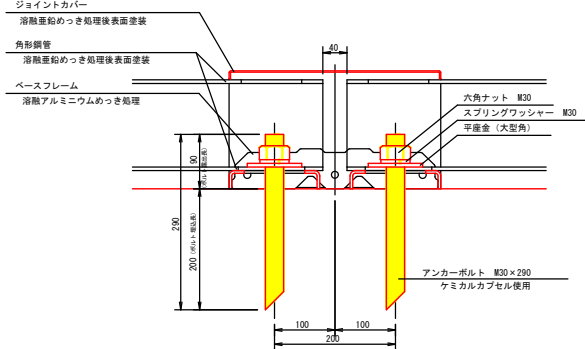


反射板取付断面図

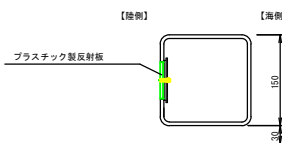


縁金物詳細図

【アルミ製コーナー材 ノーマルタイプ】

正 面 图 $S = 1 : 1$

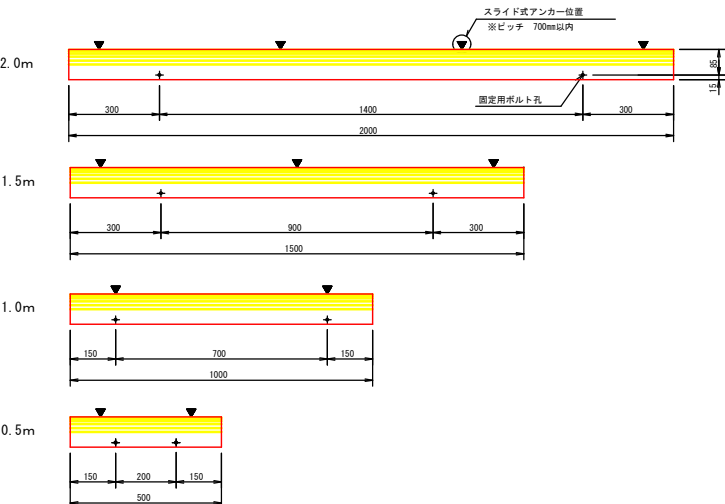

コーナ一材取付け断面図 $S = 1$:

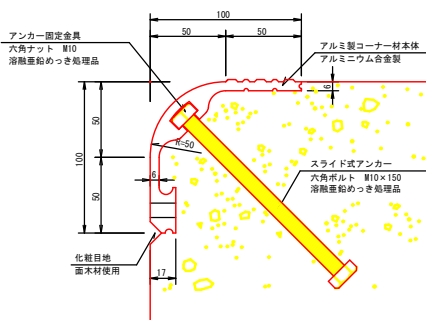

特記事:

型枠脱型後、固定用ボルト孔に付属のプラスチック栓を打ち込むこと

定尺L=2.0m、1.5m、1.0m、0.5mを組合せて使用するこ

製品の寸法については、-0~+10mmの公差があります。

⚠ 注意事項：スライド式アンカーについては電食の原因になる為、鉄筋との溶接（接触）はしないこと。

年 度	令和 8 年度	図面番号	3
工 事 名	港町地区第2ふ頭岸壁付帯施設改修工事		
図面名称	詳細図		
縮 尺	図示	単 位	m：メートル
設計年月日	2026年5月	網 走 市	