
606-13
606-12
606-3
606-1
遊佐 宏平
606-5
606-6
606-4
遊佐 宏平
605-1
遊佐 宏平
605-3
604-5
604-2
遊佐 宏平
603-3
網走市
601-1
603-1
益村 直樹
600-3
599-5
599-4
600-2
604-6
604-1
大星 恒
605-2
遊佐 宏平
654-17
遊佐 宏平
617
遊佐 宏平
616
野田 政則
614
615
野田 政則
618-1
菊地 武
620-1
住
住
ビニールハウス
ビニールハウス
ビニールハウス
ビニールハウス
市道 呼人裏藻琴線
道
ポール
ポール
BMNo.2
H=14.644m
No6BC L14.0
立木根元
BMNo.1
H=8.406m
No1 R15.0
面壁天端
BMNo.3
H=20.928m
No8EC R18.0
立木根元
IPNo1
IPNo2
IPNo3
IPNo4
IPNo5
IPNo6
IPNo7
IPNo8
IPNo.0
NO1
NO2
NO3
NO4
NO5
NO6
NO7
NO8
NO9
NO10
NO11
SNo2
SNo3
SNo4
SNo5
SNo6
SNo7
SNo8
BP
EC5
EC6
EC8
BC5
BC6
BC8
R=50
TA2
TA3
TA4
TA5
TA6
TA7
SP=90.32
SP=169.03
カゴマット5段積（右岸側） 令和8年度施工区間L=78.73m
計画延長 L=153.73m
SP=15.32
保安林界
年 度 | 令 和 8 年 度
工事名 | 第二呼人川河川整備工事
図面名 | 計 画 平 面 図
縮 尺 | 1/500 | 図面番号 |
設計年月日 |
網 走 市 役 所

標 準 断 面 図

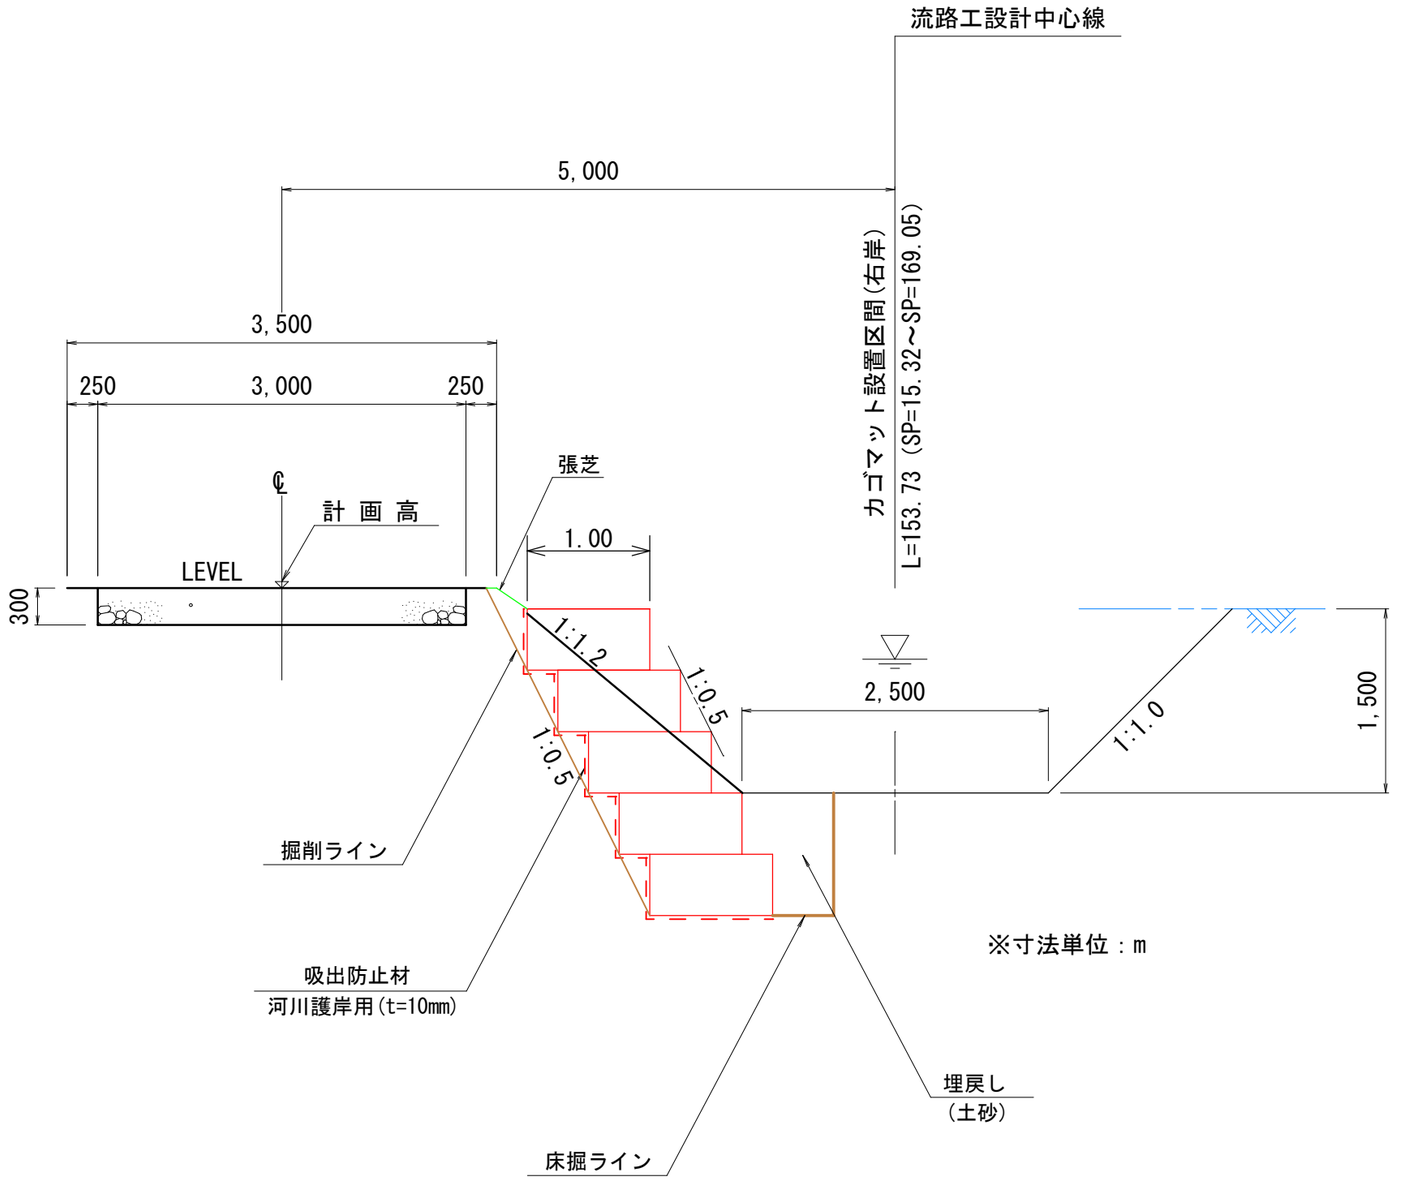

掘削 2.24m3/m
路体盛土 0.34m3/m
法面整形（盛土部） 0.39m2/m
床掘 0.624m3/m
埋戻し 0.624m3/m

※寸法単位：m

年 度	令 和 8 年 度		
工 事 名	第二呼人川河川整備工事		
図 面 名	標 準 断 面 図		
縮 尺	1/25	図面番号	2/2
設計年月日			
網 走 市 役 所			