

DCIP　φ200

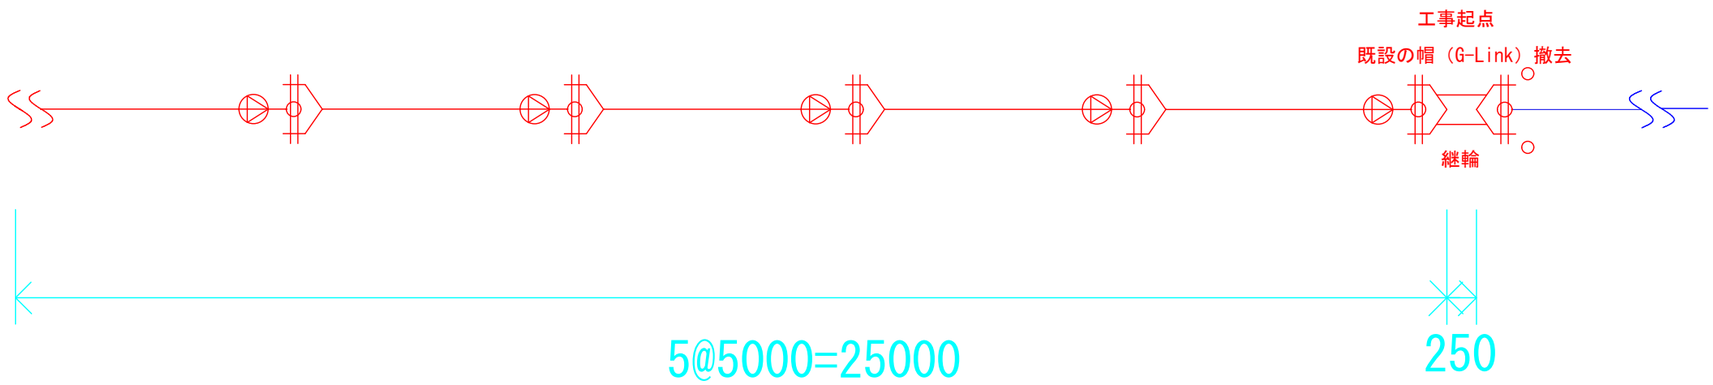

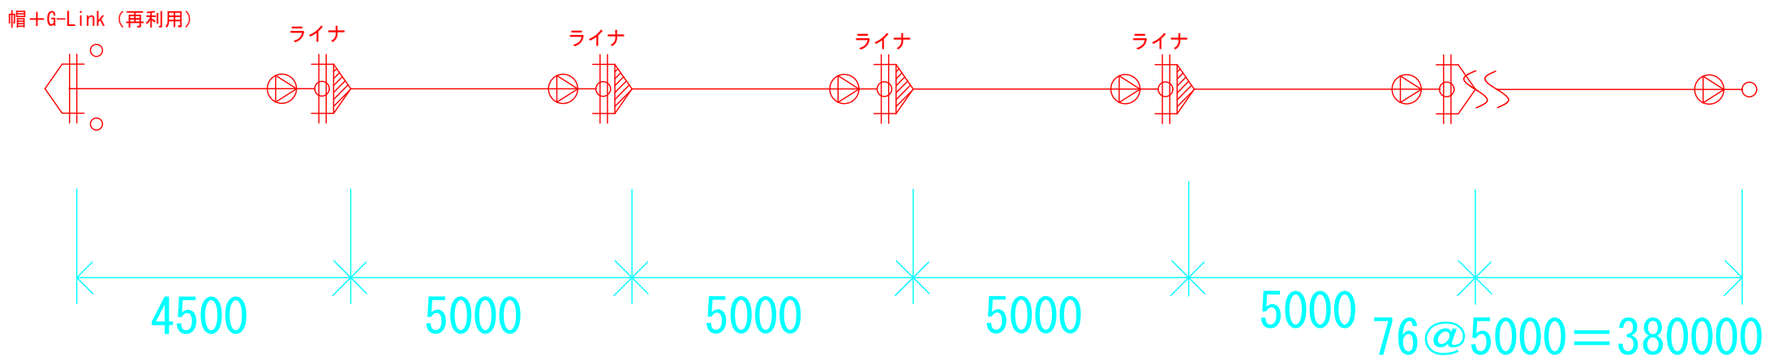

年　度	令和　8　年度		
工 事 名	能取三眺線配水管布設替工事		
図 面 名	管割図		
縮尺	Non Scale	図面番号	2
網　走　市　水　道　部			