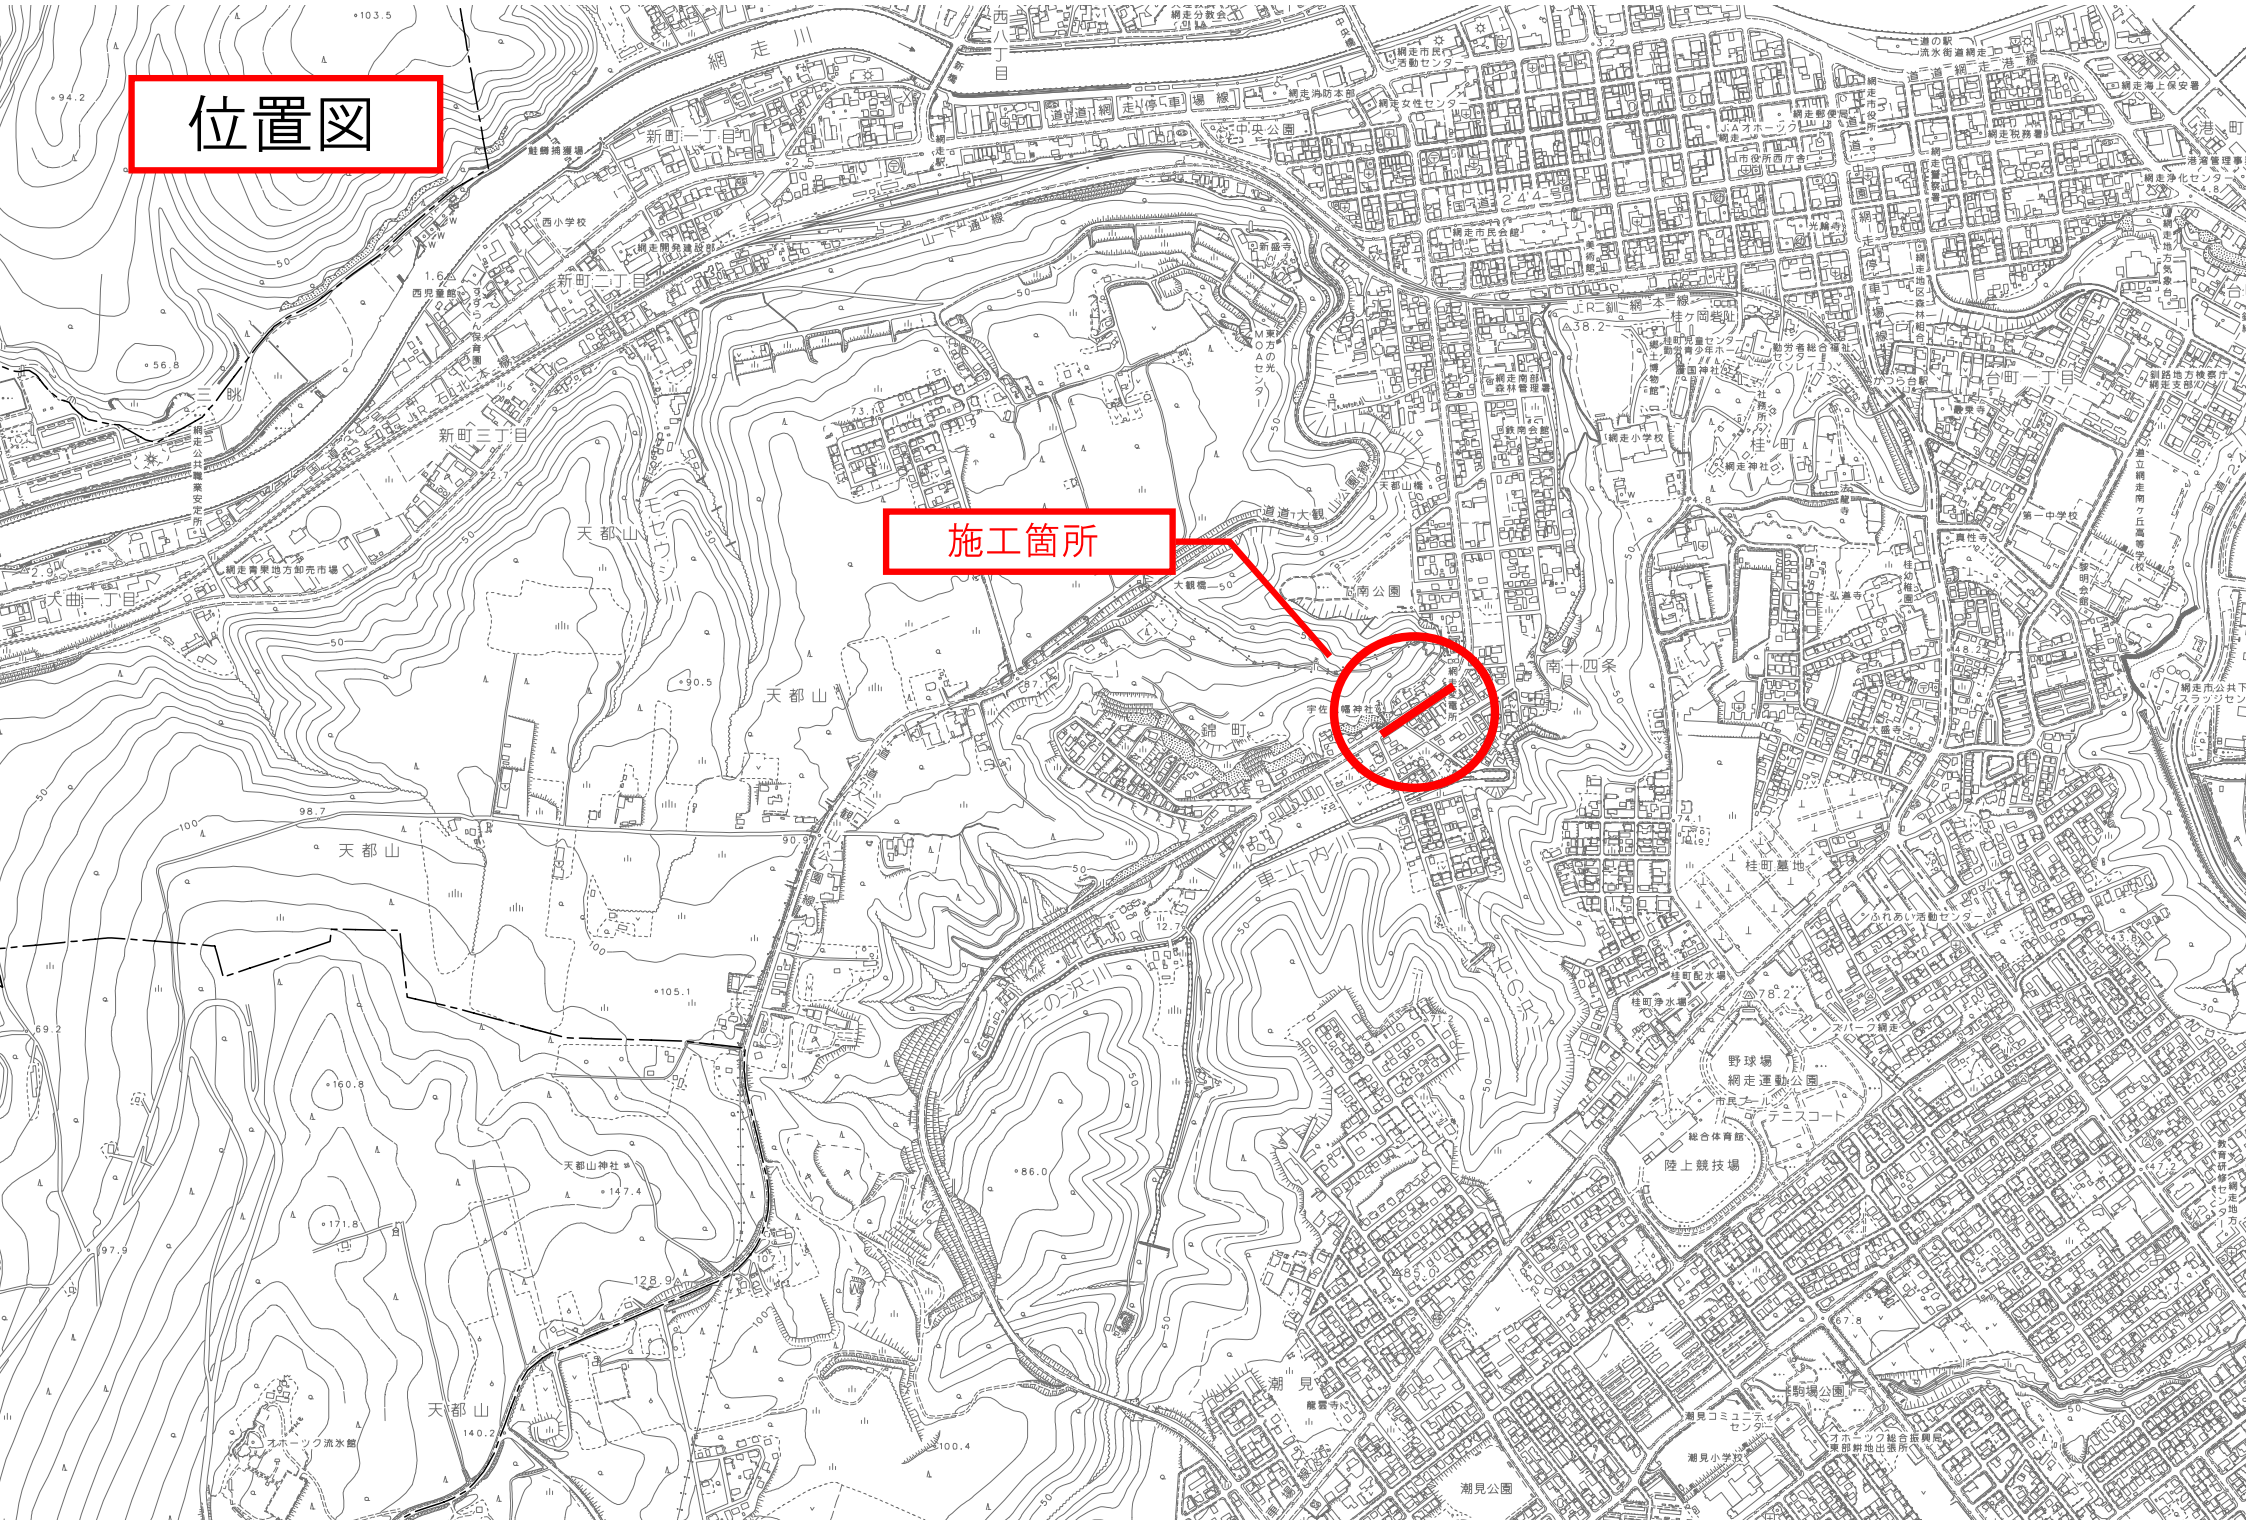

位置図
施工箇所