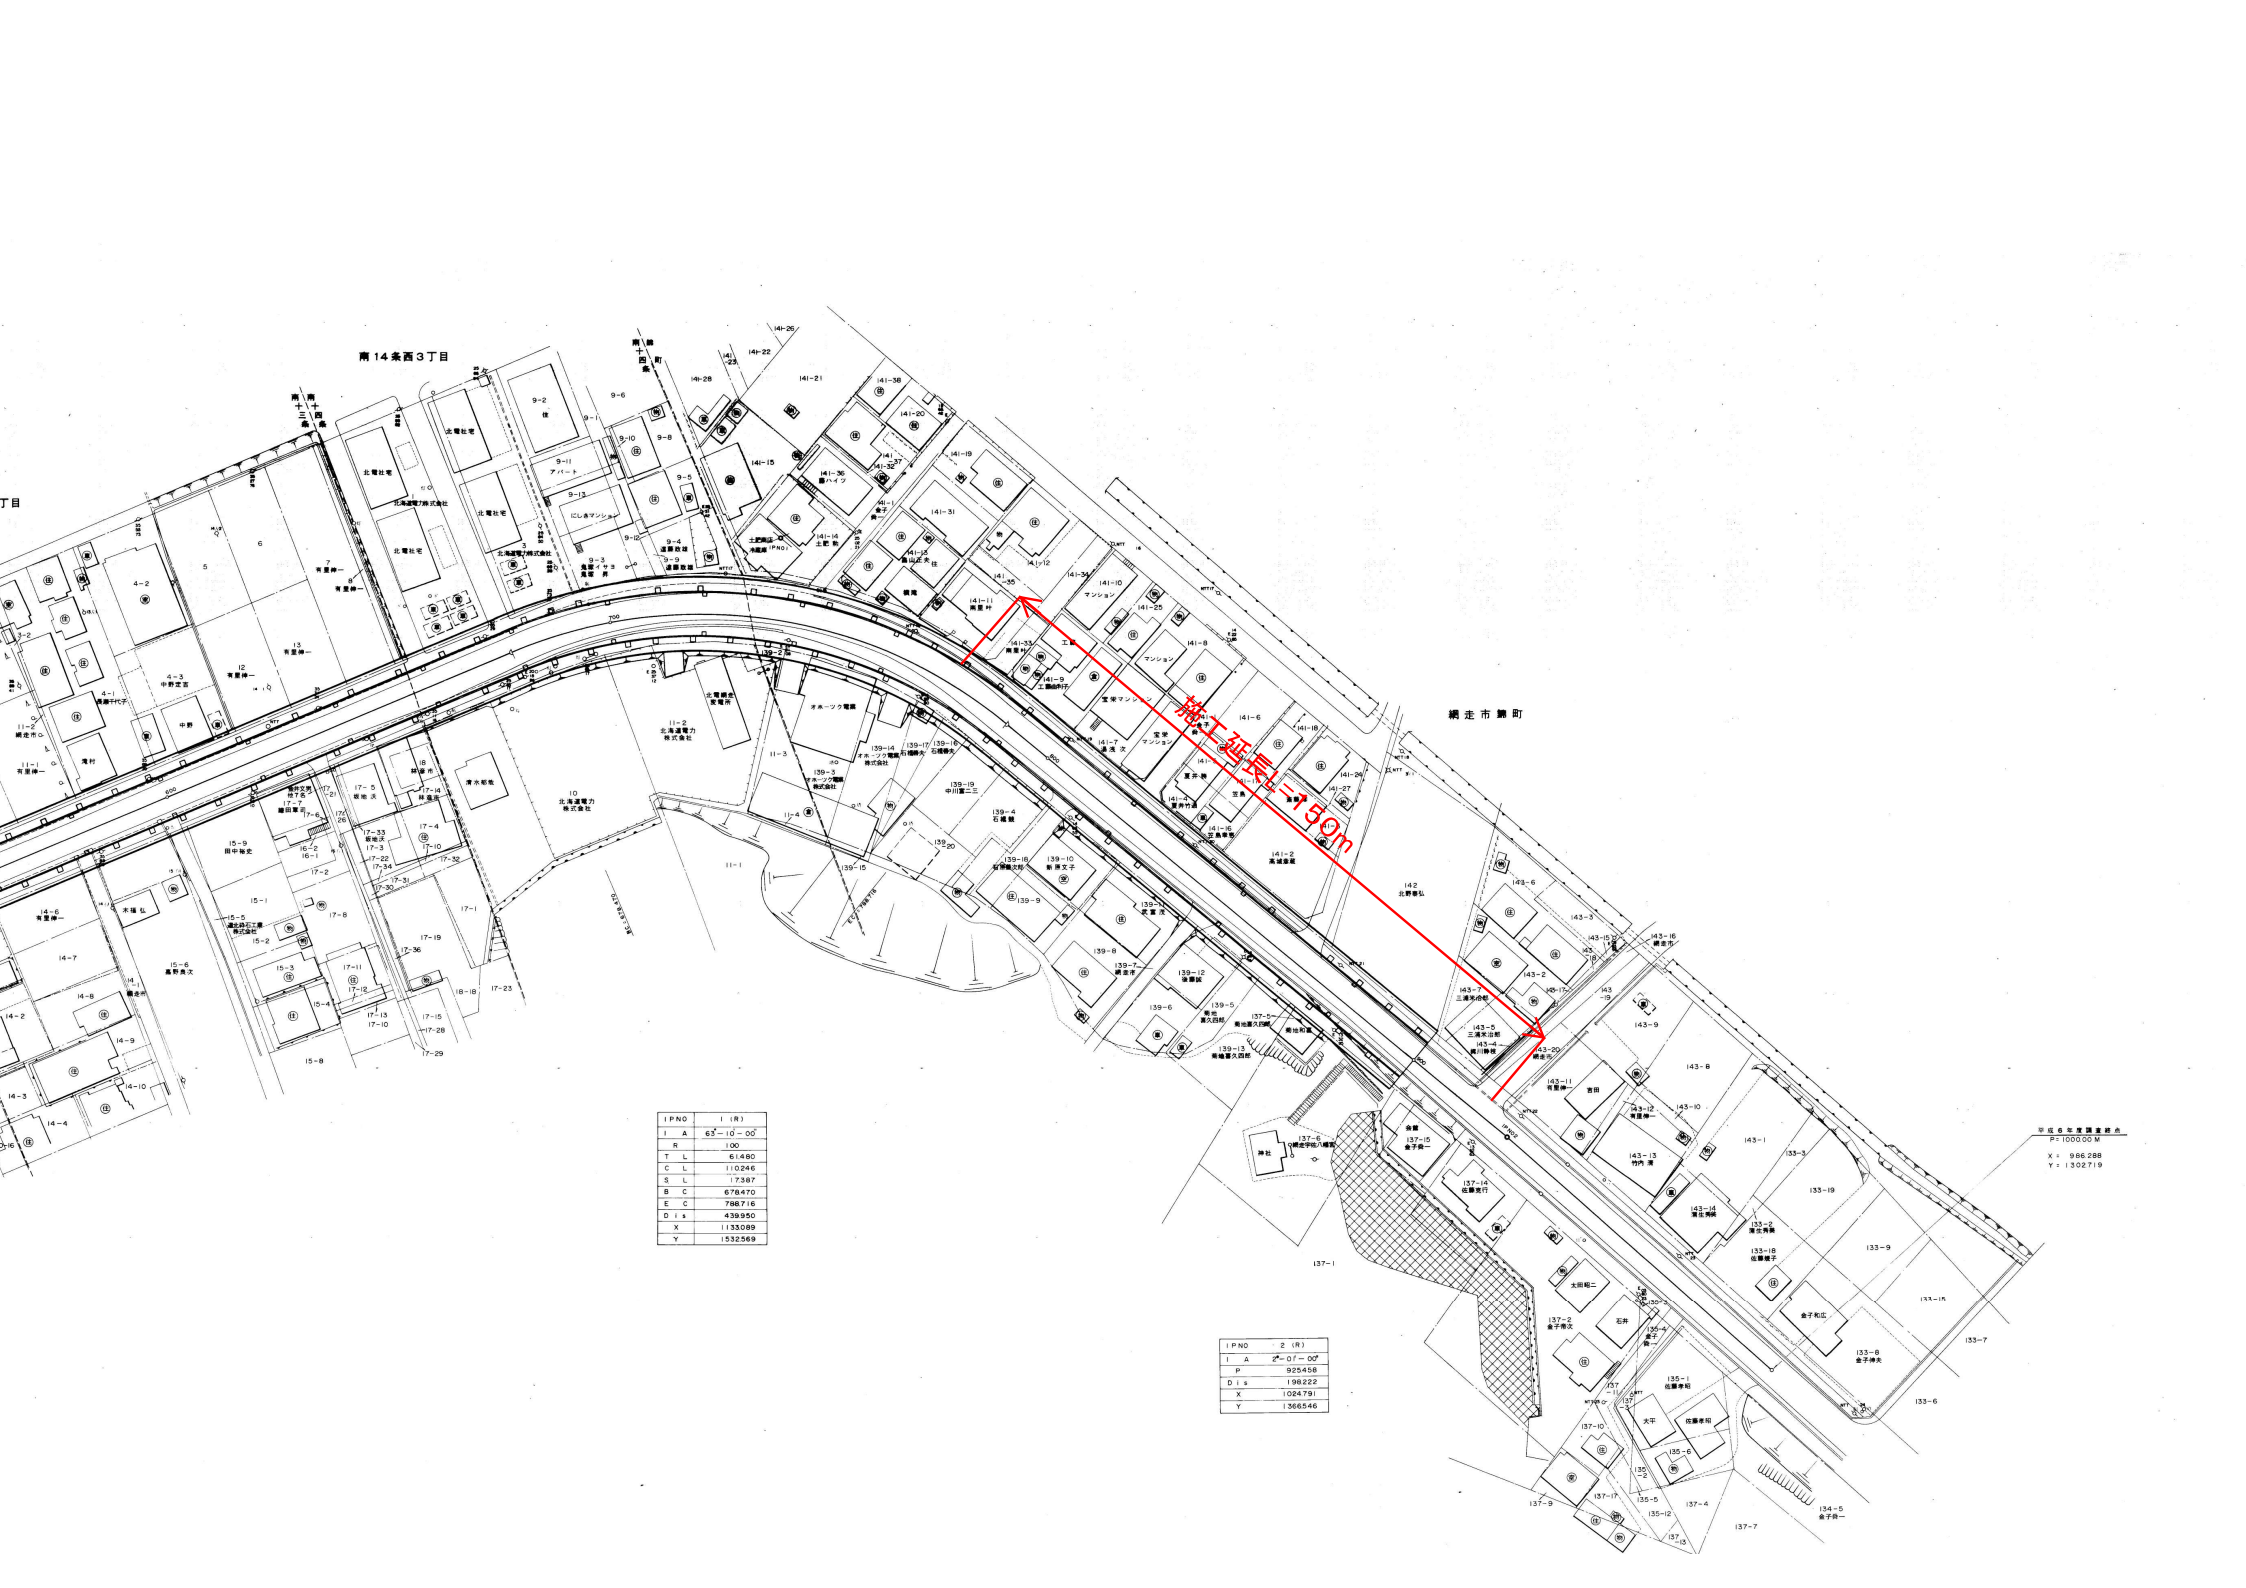

南14条西3丁目
網走市鏡町
施工延長L=159m
IPNO 1 (R)
I A 63−10−00
R 100
TL 61480
CL 110246
SL 17387
BC 678470
EC 788716
Dis 439950
X 1133089
Y 1532569
IPNO 2 (R)
I A 27−07−00
P 925458
Dis 198222
X 1024791
Y 1366546
平成6年度調査終点
P=1000.00M
X= 986.288
Y= 1302719