
標準断面図（1/50）

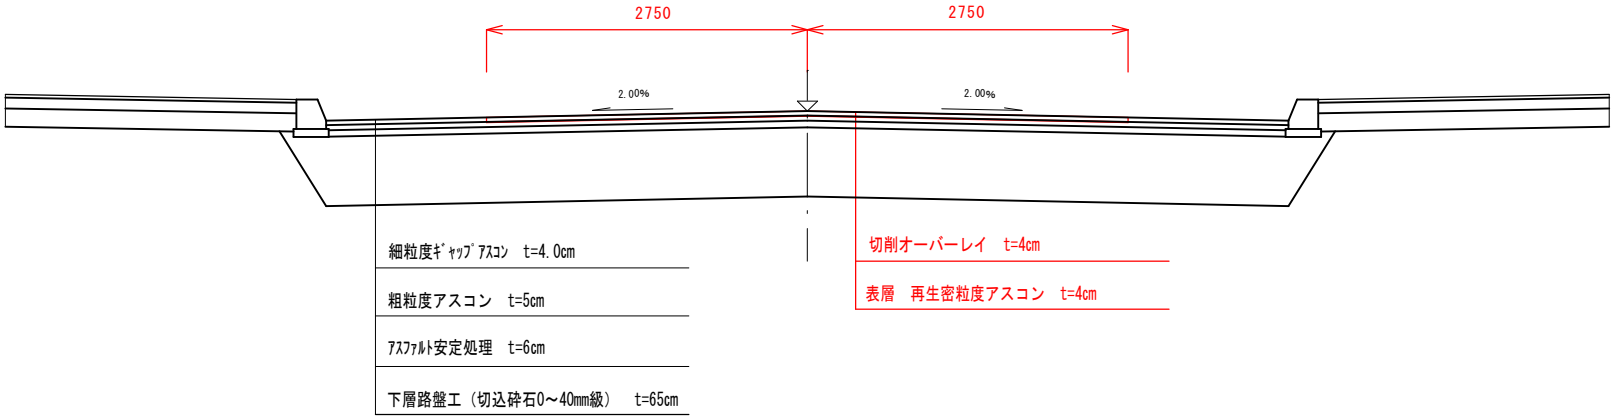

年　度	令和　8　年度
路線名	鉄南本通線
工事名	鉄南本通線舗装改修工事
図面名	標準断面図
設計年月日	令和８年９月
網走市役所	