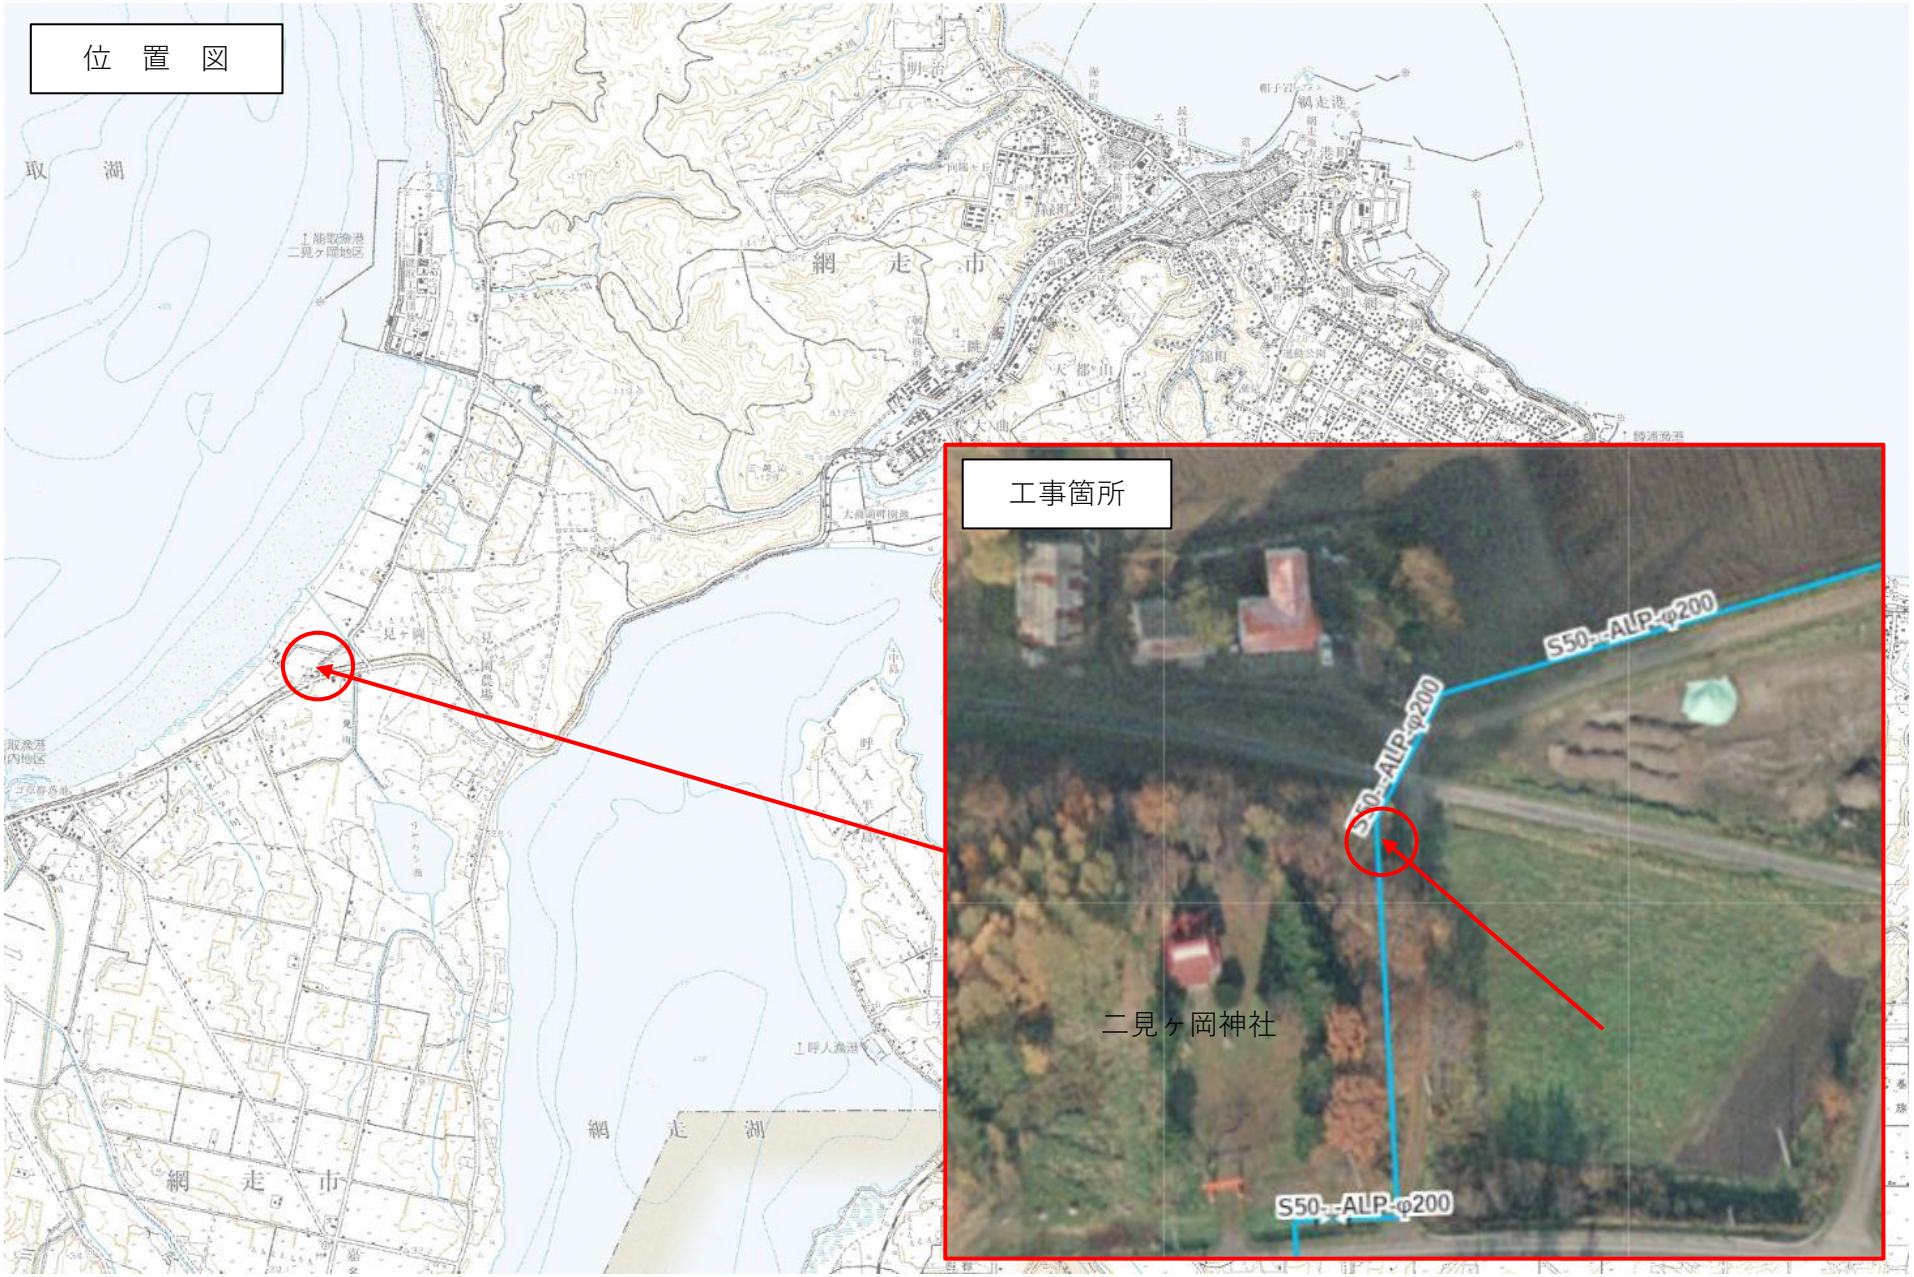
位　置　図


取　湖
網　走　市
網　走　湖
網　走　市
工事箇所
S50--ALP-φ200
S50--ALP-φ200
S50--ALP-φ200
二見ヶ岡神社