
流量計室詳細図

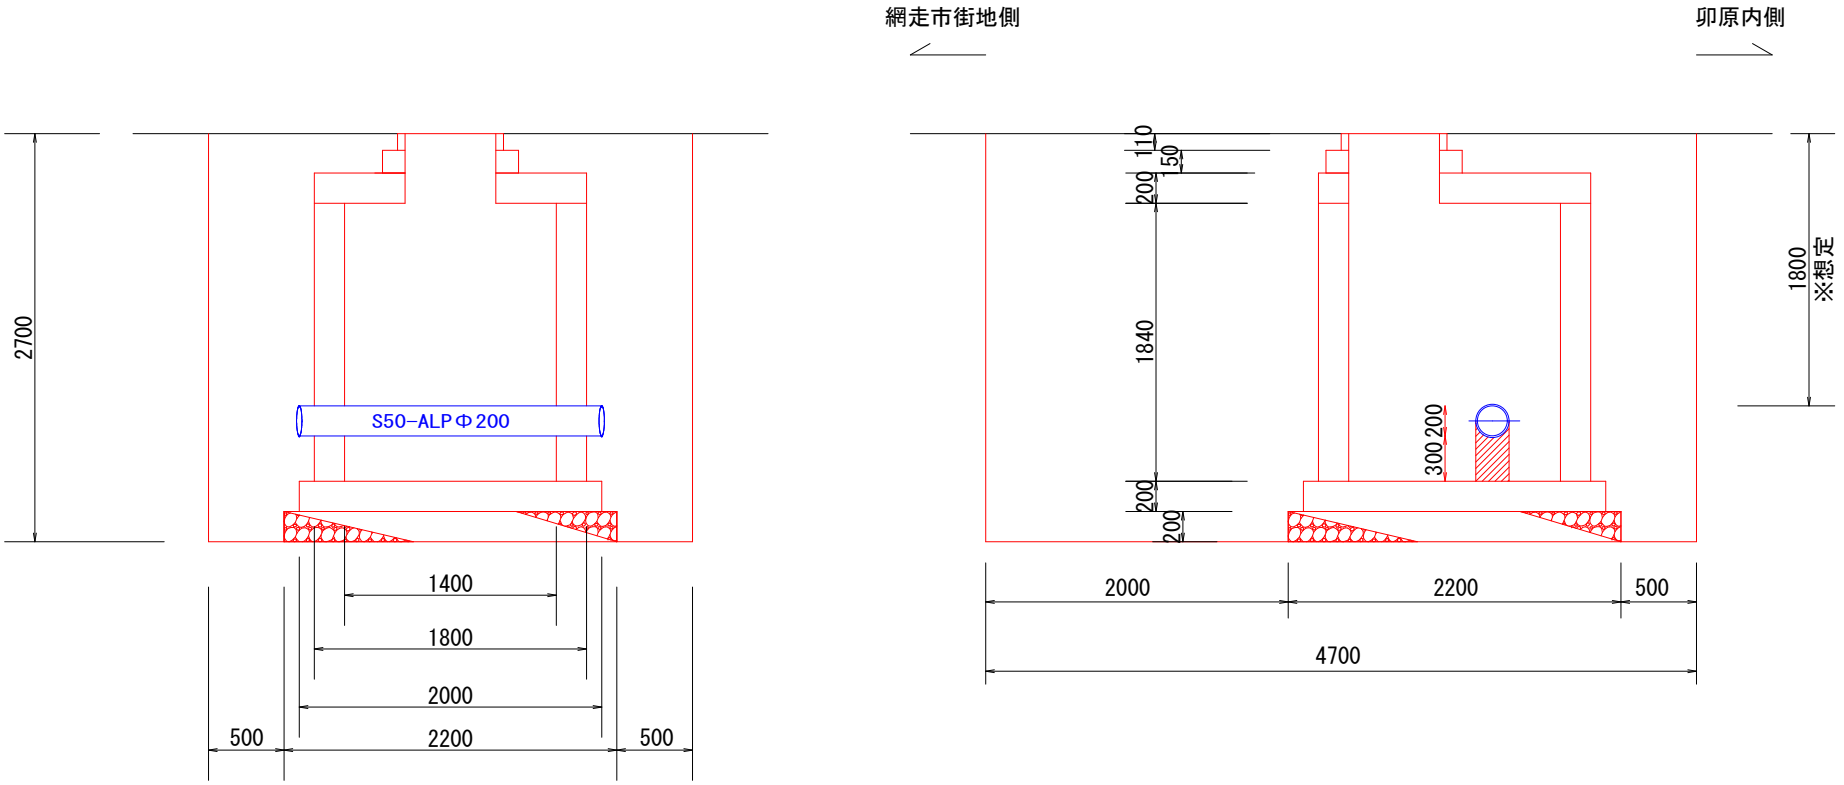

【備考】

・配水管（S50-ALPΦ200）埋設深は約1.8mであるが、試掘等を実施し埋設深を確認すること。

工事名	二見ヶ岡地区流量計室設置工事
図面名	流量計室詳細図
測定者	
尺　度	S=1/50
会社名	
網走市　水道部	