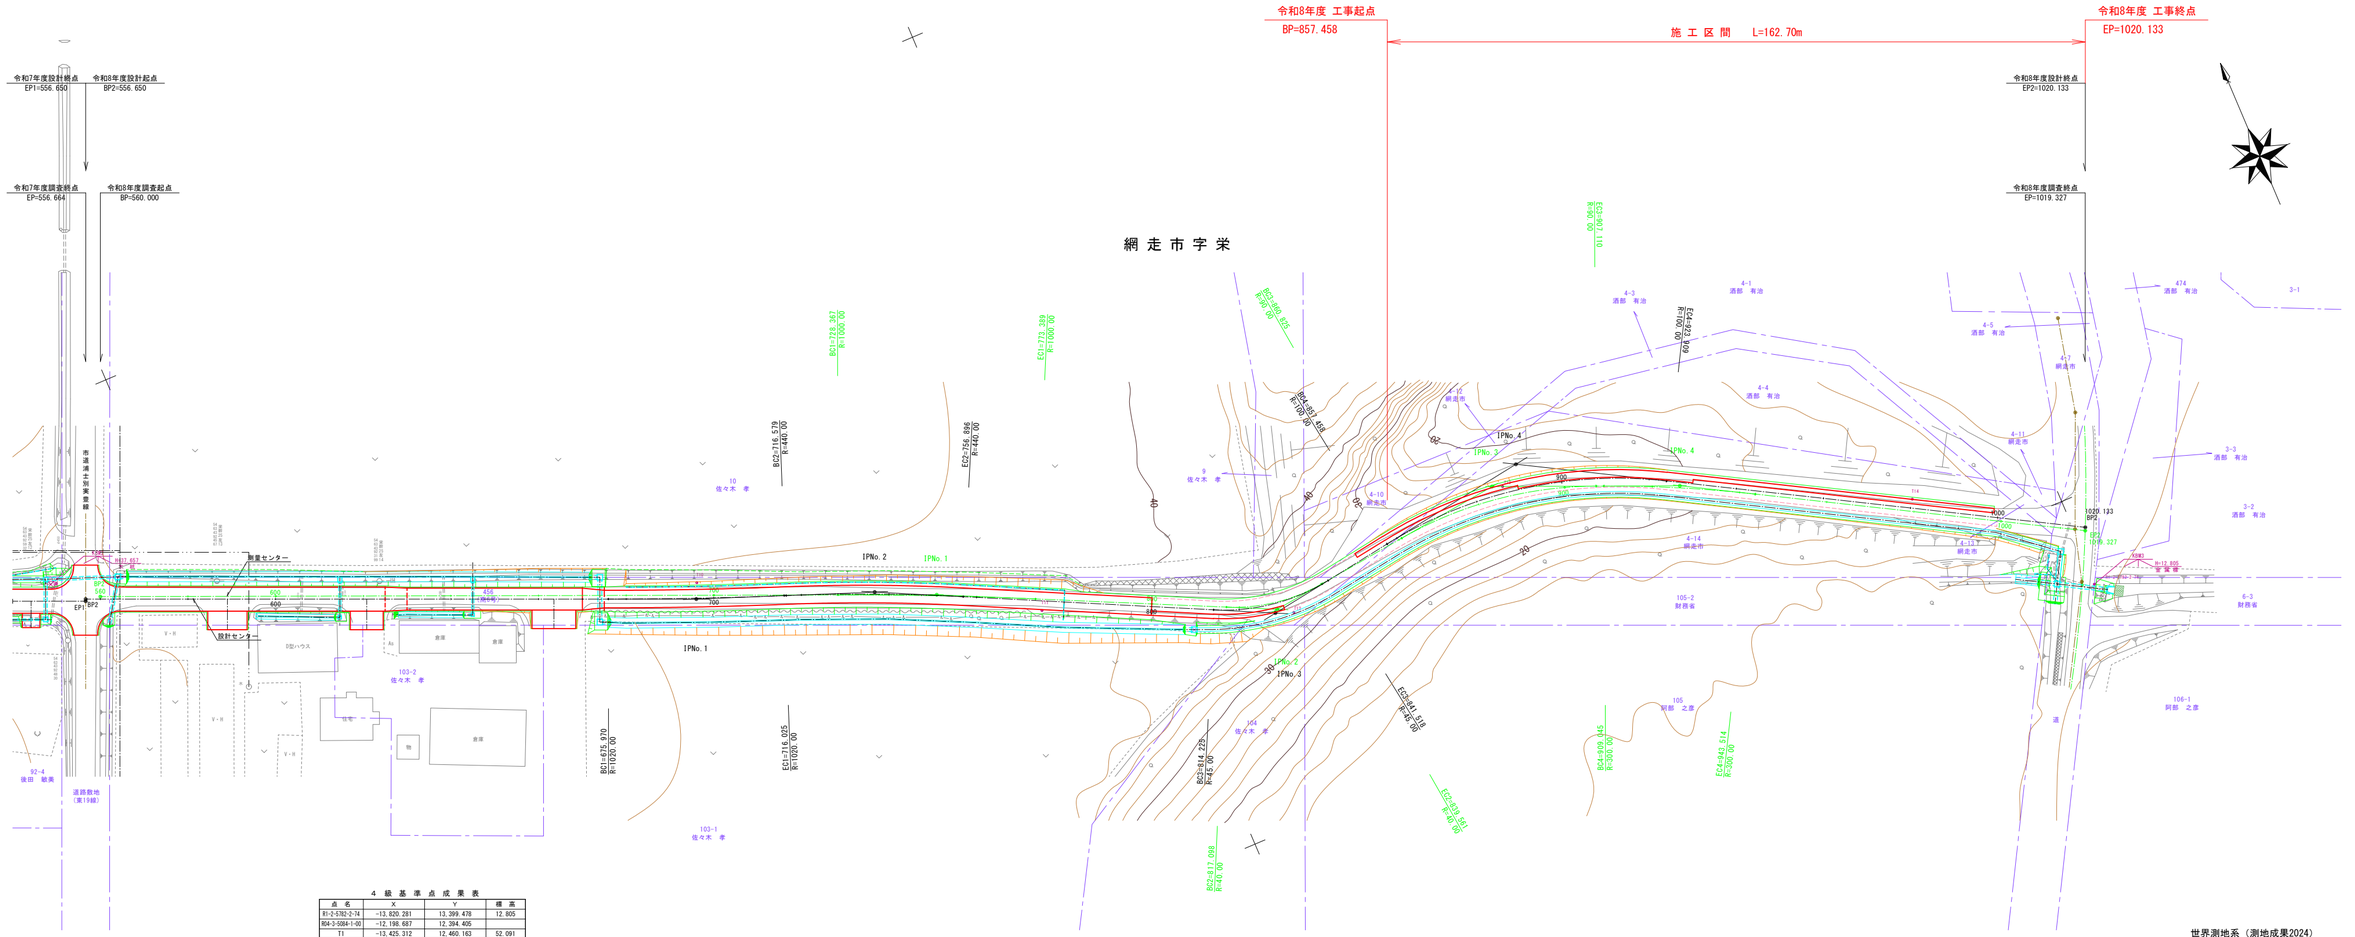


4 級 基 準 点 成 果 表

点 名	X	Y	標 高
R1-2-5782-2-74	-13, 820. 281	13, 399. 478	12. 805
R04-3-5084-1-00	-12, 198. 687	12, 394. 405	
T1	-13, 425. 312	12, 460. 163	52. 091
T2	-13, 455. 398	12, 520. 885	56. 992
T3	-13, 473. 548	12, 583. 472	60. 513
T4	-13, 500. 915	12, 646. 924	60. 349
T5	-13, 528. 530	12, 711. 209	58. 023
T6	-13, 558. 008	12, 780. 143	51. 681
T7	-13, 584. 615	12, 842. 476	45. 204
T8	-13, 611. 084	12, 906. 433	39. 522
T9	-13, 638. 336	12, 971. 442	37. 685
T10	-13, 695. 310	13, 106. 062	38. 178
T11	-13, 731. 949	13, 176. 085	38. 426
T12	-13, 754. 794	13, 228. 831	33. 183
T13	-13, 747. 007	13, 283. 899	25. 654
T14	-13, 786. 183	13, 368. 821	15. 796

R 7 設 計 セ ン タ ー 曲 線 表

IPNO	B P 1 (SP=0. 000)	E P 1 (SP=556. 650)	備 考
IA			
R			
TL			
CL			
SL			
BC			
EC	0. 000	556. 650	
X	-13427. 140	-13644. 701	
Y	12463. 655	12976. 028	

R 8 測 量 セ ン タ ー 曲 線 表

IPNO	B P 2 (SP=560. 000)	IP. 1 (R)	IP. 2 (L)	IP. 3 (R)	IP. 4 (R)	E P 2 (SP=1019. 327)	備 考
IA		2-34-46	32-10-34	29-27-58	6-34-59		
R		1000. 000	40. 000	90. 000	300. 000		
TL		22. 515	11. 536	23. 666	17. 253		
CL		45. 022	22. 463	46. 285	34. 469		
SL		0. 253	1. 630	3. 060	0. 496		
BC		168. 367	257. 098	300. 826	349. 046		
EC	0. 000	213. 389	279. 562	347. 111	383. 515	459. 327	
X	-13645. 029	-13719. 239	-13752. 664	-13746. 058	-13762. 629	-13808. 217	
Y	12979. 529	13155. 395	13225. 605	13281. 684	13321. 206	13402. 341	


R 8 設 計 セ ン タ ー 曲 線 表

IPNO	B P 2 (SP=556. 650)	IP. 1 (L)	IP. 2 (R)	IP. 3 (L)	IP. 4 (R)	E P 2 (SP=1020. 133)	備 考
IA		2-15-00	5-15-00	34-45-00	38-04-26. 5		
R		1020. 000	440. 000	45. 000	100. 000		
TL		20. 030	20. 173	14. 081	34. 505		
CL		40. 055	40. 317	27. 292	66. 452		
SL		0. 197	0. 462	2. 151	5. 786		
BC	0. 000 (556. 650)	119. 320 (675. 970)	159. 929 (716. 579)	257. 575 (814. 225)	300. 808 (857. 458)		
EC		159. 375 (716. 025)	200. 246 (756. 896)	294. 868 (841. 518)	367. 259 (913. 909)	463. 483 (1020. 133)	
X	-13644. 240	-13698. 704	-13713. 148	-13753. 305	-13743. 497	-13807. 534	
Y	12976. 224	13104. 490	13142. 601	13224. 910	13288. 686	13402. 656	

世界測地系（測地成果2024）

年 度	令 和 8 年 度
路線名	栄南6号乙線
工事名	栄南6号乙線外詳細設計委託
図面名	平 面 図
縮 尺	S=1:500 図面番号 2 / 17
作成年月	令和 8 年 12 月
会社名	株式会社 ムラコシ
網 走 市	

縦　断　図

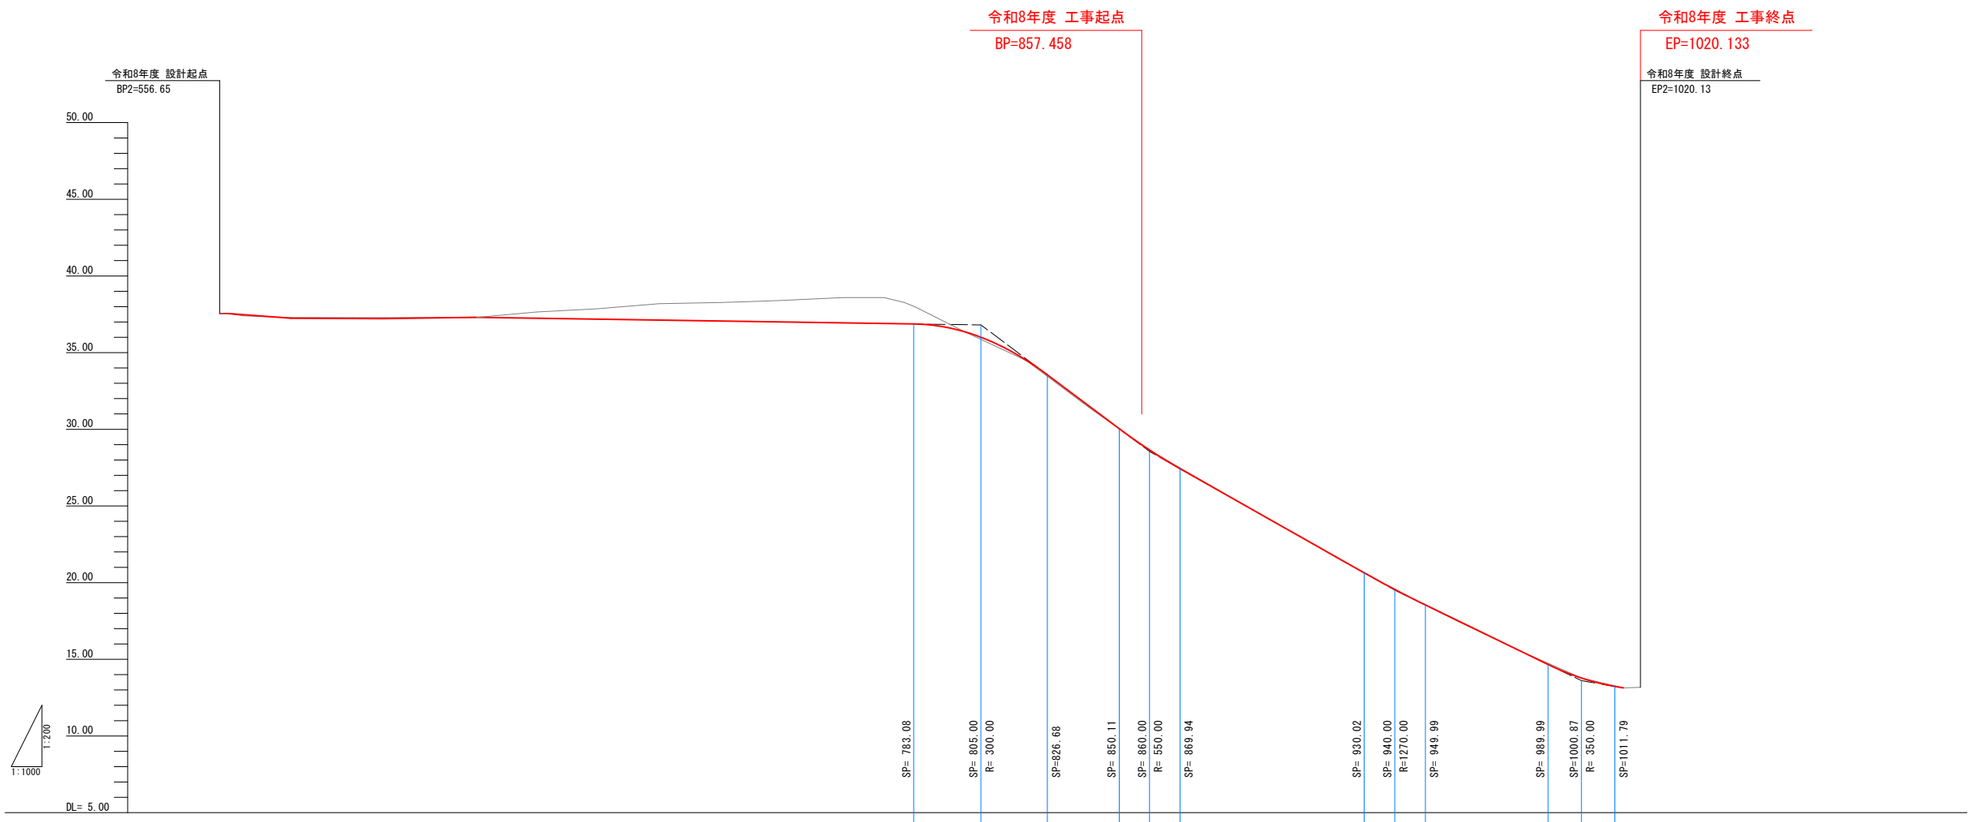

補正値	0.00 0.00 0.00 / −0.48 −0.81 −0.60 / −0.26 −0.08 −0.07 0.00 / 0.00 / 0.05 0.09 0.07 0.00 / 0.00 / 0.03 0.03 0.01 0.00 / 0.00 0.00 / 0.15 0.17 / 0.00
仮施工基面高	36.87 36.87 36.87 / 36.82 36.81 36.36 / 35.42 34.56 34.54 33.55 / 30.04 / 28.94 28.56 28.43 27.43 / 20.64 / 19.52 19.43 19.09 18.55 / 14.66 14.66 / 13.69 13.61 / 13.24
補正区分	VCL=43.60m VCI=14.533% / VCL=19.83m VCI= 3.605% / VCL=19.97m VCI= 1.572% / VCL=21.80m VCI= 6.229%
盛　高	0.00 0.02 0.05 0.07 / 0.01 / 0.01 0.13 / 0.15 0.03 0.03 0.10 / 0.08 0.09 0.08 0.00 / 0.01 0.01 / 0.02 / 0.03 0.02 0.00 / 0.02 0.02 0.02 / 0.03 0.04 / 0.00 0.00
切　深	0.05 / 0.06 / 0.07 / 0.04 / 0.20 / 0.41 / 0.61 0.68 / 1.07 / 1.18 1.19 1.21 / 1.29 / 1.40 / 1.61 1.65 / 1.69 / 1.39 1.15 0.98 / 0.01 / 0.01 0.06 / 0.03 / 0.02 0.03 / 0.08 0.08 / 0.02 0.06 / 0.03 0.00
施工基面高	37.55 37.55 37.54 37.47 / 37.24 / 37.23 / 37.22 / 37.25 / 37.30 / 37.27 / 37.24 / 37.20 37.19 37.18 / 37.12 / 37.07 37.07 37.06 / 37.03 / 37.00 / 36.95 36.94 / 36.90 / 36.88 36.87 36.86 / 36.34 36.00 35.16 / 35.16 34.48 34.47 33.65 33.06 / 31.59 31.53 31.33 30.04 / 28.99 28.65 28.51 27.43 / 26.30 26.26 / 24.04 23.99 23.15 22.93 / 21.78 21.69 21.53 20.64 / 19.55 19.46 19.10 18.55 / 17.57 17.49 / 15.63 15.55 / 14.66 14.66 / 13.84 13.78 / 13.24 13.14
勾　配	i=-1.505% L=20.60m / LEVEL / 37.55 / 37.24 / i=-0.067% L=30.00m / 37.22 / i=0.267% L=30.00m / 37.30 / i=-0.297% L=165.00m / 36.81 / i=-15.000% L=55.00m / 28.56 / i=-11.300% L=80.00m / 19.52 / i=-9.709% L=60.87m / 13.61 / 13.14 / i=-3.433% L=13.69m
地盤高	37.55 37.53 37.52 37.40 / 37.29 / 37.29 / 37.29 / 37.29 / 37.29 / 37.47 / 37.65 / 37.81 37.82 37.86 / 38.19 / 38.25 38.26 38.27 / 38.32 / 38.40 / 38.56 38.59 / 38.59 / 38.27 38.02 37.84 / 36.33 35.87 35.59 / 35.59 34.45 34.44 33.49 32.96 / 31.51 31.44 31.25 30.04 / 29.00 28.64 28.52 27.49 / 26.33 26.29 / 24.02 23.95 23.17 22.96 / 21.75 21.61 21.43 20.64 / 19.53 19.44 19.08 18.53 / 17.54 17.45 / 15.63 15.55 / 14.74 14.74 / 13.86 13.78 / 13.27 13.14 13.17
測　点	556.65 559.40 560.00 564.50 / 580.00 / 600.00 / 610.00 / 620.00 / 640.00 / 650.00 / 660.00 / 675.00 679.97 680.00 / 700.00 / 716.03 716.58 728.00 / 728.37 / 740.00 / 756.90 760.00 / 773.39 / 780.00 783.00 785.50 / 800.00 / 805.00 / 814.23 820.07 825.68 835.06 / 839.75 840.19 841.52 / 850.11 / 857.46 860.00 867.02 / 869.94 / 880.00 880.33 / 900.00 900.99 / 907.80 909.74 / 920.00 923.76 930.02 / 930.02 / 940.00 940.86 944.38 949.99 / 960.00 960.87 / 980.00 980.87 / 989.99 990.00 / 1000.00 1000.87 / 1011.79 1014.56 / 1020.00 1020.13
曲　線	IP.1(L) IA= 2-15-00 R =1020 TL=20.030 CL=40.055 SL= 0.197 BC=675.970 EC=716.025 / IP.2(R) IA= 5-15-00 R =440 TL=20.173 CL=40.317 SL= 0.462 BC=716.579 EC=756.896 / IP.3(L) IA=34-45-00 R =45 TL=14.081 CL=27.293 SL= 2.151 BC=814.225 EC=841.518 / IP.4(R) IA=38-04-26.5 R =100 TL=34.505 CL=66.452 SL= 5.786 BC=857.458 EC=923.909
片勾配	(L) (R) / BP2=556.65 0.00% SP=564.40 / -2.00% / SP=670.00 / SP=675.00 / -5.00% / SP=800.00 / SP=810.00 / SP=810.23 / SP=814.25 / SP=841.52 / SP=845.52 / SP=853.46 / SP=857.46 / SP=923.91 / SP=927.91 / EP2=1020.13 / +2.00% / -2.00% / -5.00%
拡　幅	

年　度	令 和 8 年 度		
路線名	栄南6号乙線		
工事名	栄南6号乙線外詳細設計委託		
図面名	縦　断　図		
縮　尺	V=1: 200 H=1:1,000	図面番号	3 / 17
作成年月	令和　8 年 12 月		
会社名	株式会社 ムラコシ		
網　走　市			

土 工 定 規 図

S=1:50

SP=564.40～SP=625.00 (L=60.6m)
一般盛土部

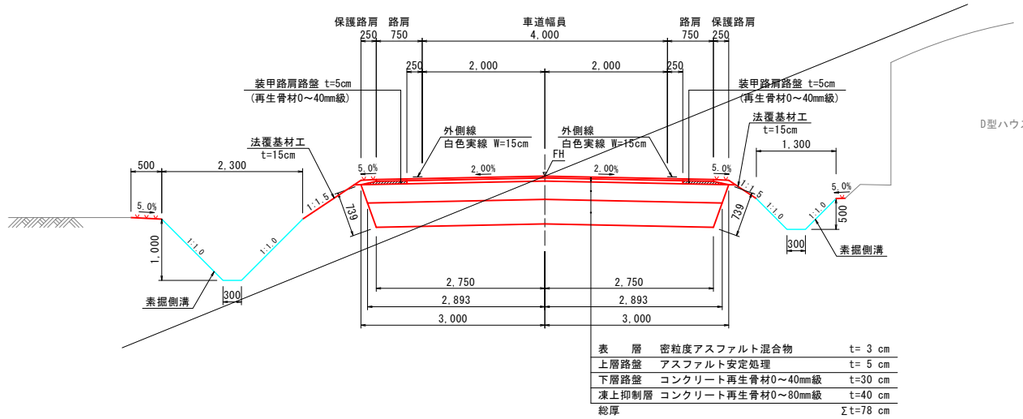


表　　層	密粒度アスファルト混合物	t= 3 cm
上層路盤	アスファルト安定処理	t= 5 cm
下層路盤	コンクリート再生骨材0～40mm級	t=30 cm
凍上抑制層	コンクリート再生骨材0～80mm級	t=40 cm
総厚		Σt=78 cm

SP=630.00～SP=670.00 (L=40.0m)
一般盛土部



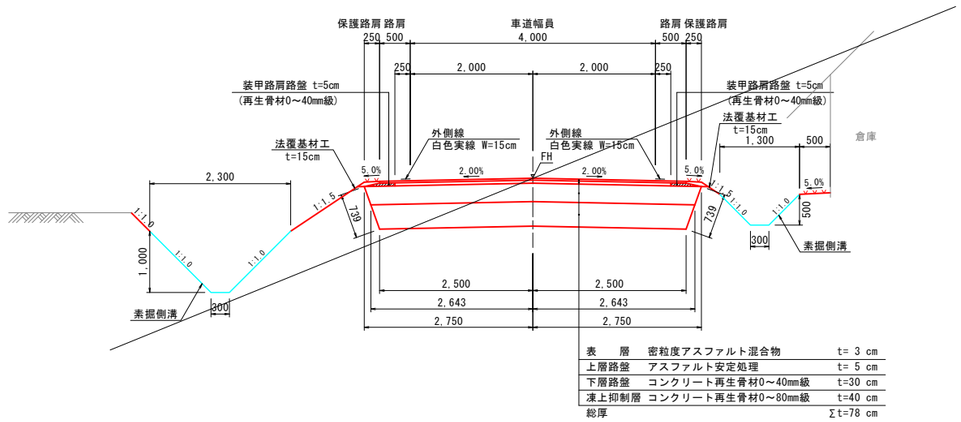


表　　層	密粒度アスファルト混合物	t= 3 cm
上層路盤	アスファルト安定処理	t= 5 cm
下層路盤	コンクリート再生骨材0～40mm級	t=30 cm
凍上抑制層	コンクリート再生骨材0～80mm級	t=40 cm
総厚		Σt=78 cm


SP=675.00～SP=800.00 (L=125.0m)
一般切土部

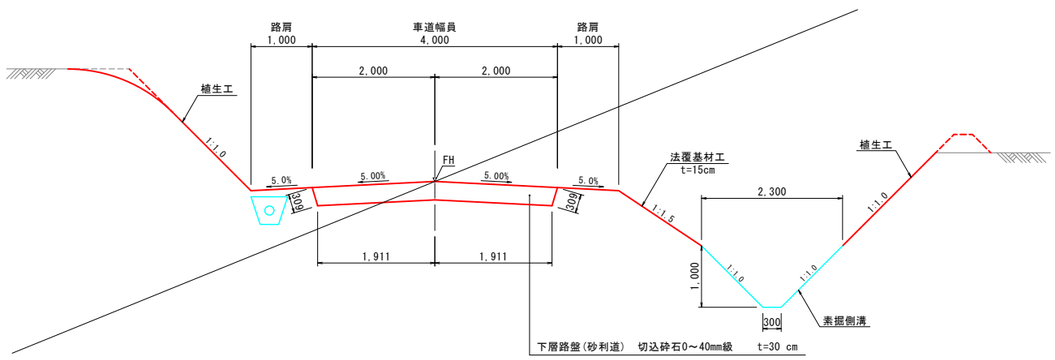


SP=800.00～SP=830.00 (L=30.0m)
一般切土部

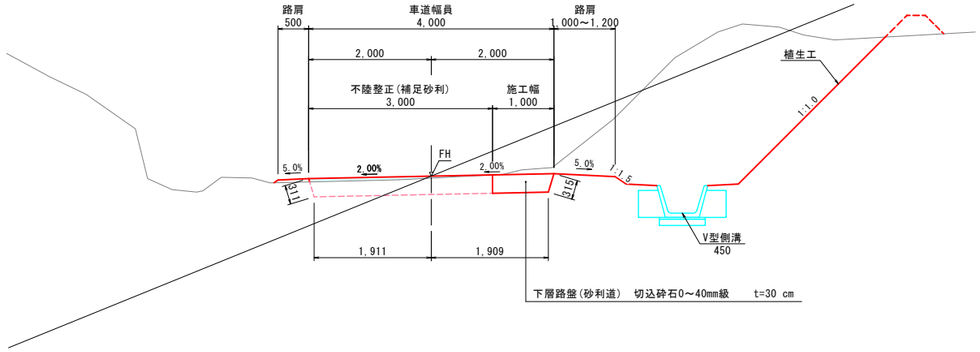

SP=830.00～SP=850.00 (L=20.0m)
一般切土部

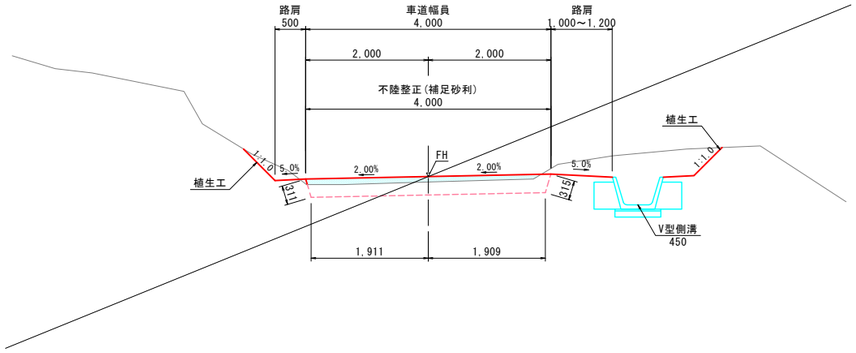


SP=850.00～SP=1000.00 (L=150.0m)
一般切土部

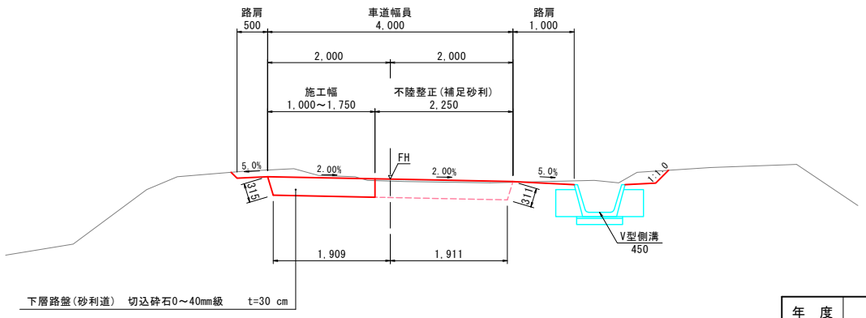

年　度	令 和 8 年 度		
路線名	栄南6号乙線		
工事名	栄南6号乙線外詳細設計委託		
図面名	土 工 定 規 図		
縮　尺	S=1:50	図面番号	4 / 17
作成年月	令和 8 年 12 月		
会社名	株式会社 ムラコシ		
網　走　市			

SP=860.20
(測SP=860.00)
GH= 28.61
FH=(28.62)
BH= (0.01)

CA = 0.8
BA1= 0.0
BA2= 0.0
BA3= 0.0
BA4= 0.0

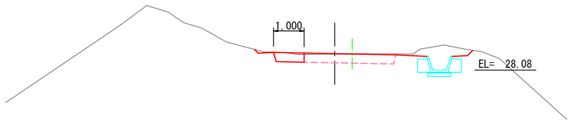


DL=26.00

DL=26.00

MCA = 0.80
MBA1= 0.00
MBA2= 0.00
MBA3= 0.00
MBA4= 0.05

SP=857.46(BC4)
GH=28.96
FH=28.99
BH= 0.03

CA = 0.8
BA1= 0.0
BA2= 0.0
BA3= 0.0
BA4= 0.1

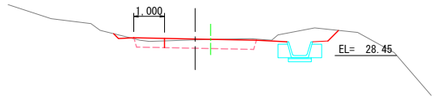


DL=26.00

DL=26.00

MCA = 0.95
MBA1= 0.00
MBA2= 0.00
MBA3= 0.00
MBA4= 0.30

SP=841.52(EC3)
GH=31.21
FH=31.33
BH= 0.12

CA = 1.1
BA1= 0.0
BA2= 0.0
BA3= 0.0
BA4= 0.5

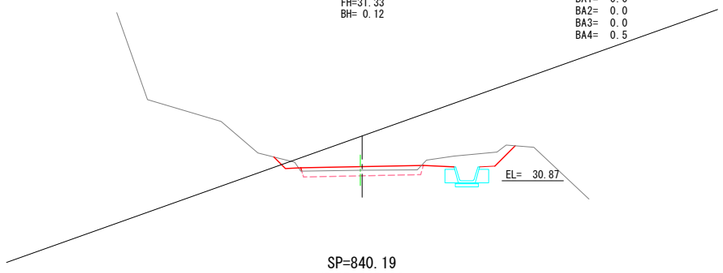


DL=30.00

DL=30.00

MCA = 1.05
MBA1= 0.00
MBA2= 0.00
MBA3= 0.00
MBA4= 0.40

SP=840.19
(測SP=840.00)
GH= 31.44
FH=(31.53)
BH= (0.09)

CA = 1.0
BA1= 0.0
BA2= 0.0
BA3= 0.0
BA4= 0.3

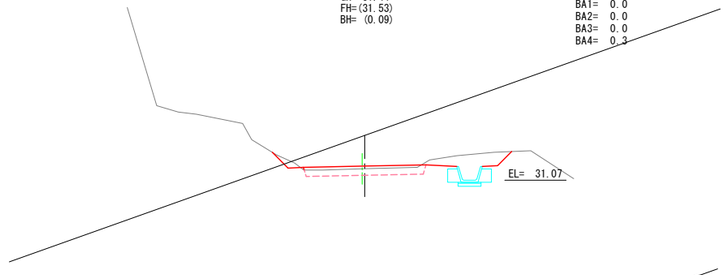


DL=30.00

DL=30.00

MCA = 1.15
MBA1= 0.00
MBA2= 0.00
MBA3= 0.00
MBA4= 0.20

SP=830.00
GH=33.03
FH=33.06
BH= 0.03

CA = 1.3
BA1= 0.0
BA2= 0.0
BA3= 0.0
BA4= 0.1

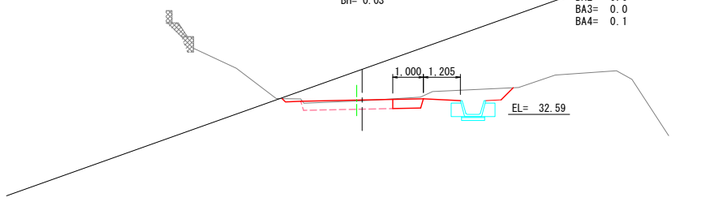


DL=30.00

DL=30.00

MCA = 4.60
MBA1= 0.00
MBA2= 0.00
MBA3= 0.00
MBA4= 0.10

SP=940.86
(測SP=940.00)
GH= 19.44
FH=(19.47)
BH= (0.03)

CA = 0.7
BA1= 0.0
BA2= 0.0
BA3= 0.0
BA4= 0.1

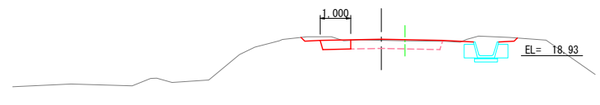


DL=17.00

DL=17.00

MCA = 0.65
MBA1= 0.00
MBA2= 0.00
MBA3= 0.00
MBA4= 0.10

SP=923.91(EC4)
GH=21.25
FH=21.33
BH= 0.08

CA = 0.6
BA1= 0.0
BA2= 0.0
BA3= 0.0
BA4= 0.1

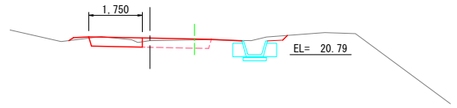


DL=19.00

DL=19.00

MCA = 0.75
MBA1= 0.00
MBA2= 0.00
MBA3= 0.00
MBA4= 0.10

SP=920.76
(測SP=920.00)
GH= 21.66
FH=(21.69)
BH= (0.03)

CA = 0.9
BA1= 0.0
BA2= 0.0
BA3= 0.0
BA4= 0.1

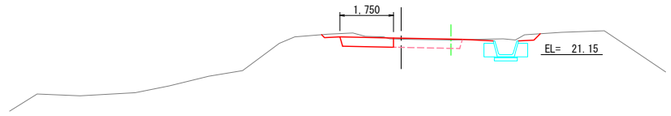


DL=18.00

DL=18.00

MCA = 1.00
MBA1= 0.00
MBA2= 0.00
MBA3= 0.00
MBA4= 0.05

SP=900.57
(測SP=900.00)
GH= 23.95
FH=(23.97)
BH= (0.02)

CA = 1.1
BA1= 0.0
BA2= 0.0
BA3= 0.0
BA4= 0.0

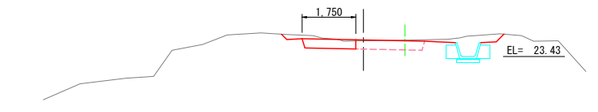


DL=21.00

DL=21.00

MCA = 1.10
MBA1= 0.00
MBA2= 0.00
MBA3= 0.00
MBA4= 0.00

SP=880.33
(測SP=880.00)
GH= 26.29
FH=(26.26)
CH= (0.03)

CA = 1.1
BA1= 0.0
BA2= 0.0
BA3= 0.0
BA4= 0.0

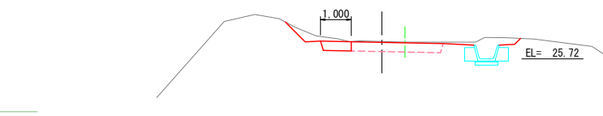

DL=24.00

DL=24.00

MCA = 0.95
MBA1= 0.00
MBA2= 0.00
MBA3= 0.00
MBA4= 0.00

凡 例

CA :切土
BA1:路床盛土
BA2:路体盛土
BA3:路体外盛土
BA4:補足材

年 度	令 和 8 年 度		
路線名	栄南6号乙線		
工事名	栄南6号乙線外詳細設計委託		
図面名	排 水 路 横 断 図 (3)		
縮 尺	S=1:100	図面番号	7 / 17
作成年月	令和 8 年 12 月		
会社名	株式会社 ムラコシ		
網 走 市			

CA = 0.0
BA1= 0.0
BA2= 0.0
BA3= 0.0
BA4= 0.0

MCA = 0.00
MBA1= 0.00
MBA2= 0.00
MBA3= 0.00
MBA4= 0.00

SP=1020.133
(測SP=1019.33)
GH=13.17
FH= 0.00
BH= 0.00

CA = 0.0
BA1= 0.0
BA2= 0.0
BA3= 0.0
BA4= 0.0




DL=10.00

DL=10.00

MCA = 0.50
MBA1= 0.00
MBA2= 0.00
MBA3= 0.00
MBA4= 0.00

SP=1000.87
(測SP=1000.00)
GH=13.78
FH= 0.00
BH= 0.00

CA = 1.0
BA1= 0.0
BA2= 0.0
BA3= 0.0
BA4= 0.0

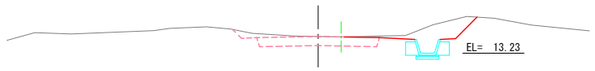


DL=10.00

DL=10.00

MCA = 1.05
MBA1= 0.00
MBA2= 0.00
MBA3= 0.00
MBA4= 0.00

SP=980.87
(測SP=980.00)
GH= 15.55
FH=(15.55)
BH= (0.00)

CA = 1.1
BA1= 0.0
BA2= 0.0
BA3= 0.0
BA4= 0.0

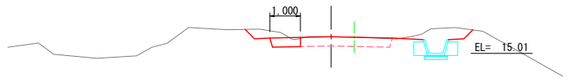


DL=13.00

DL=13.00

MCA = 0.90
MBA1= 0.00
MBA2= 0.00
MBA3= 0.00
MBA4= 0.05

SP=960.87
(測SP=960.00)
GH= 17.45
FH=(17.49)
BH= (0.04)

CA = 0.7
BA1= 0.0
BA2= 0.0
BA3= 0.0
BA4= 0.1

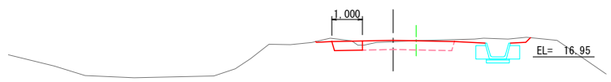

DL=15.00

DL=15.00

MCA = 0.70
MBA1= 0.00
MBA2= 0.00
MBA3= 0.00
MBA4= 0.10


凡 例

CA :切土
BA1:路床盛土
BA2:路体盛土
BA3:路体外盛土
BA4:補足材

年 度	令 和 8 年 度		
路線名	栄南6号乙線		
工事名	栄南6号乙線外詳細設計委託		
図面名	排 水 路 横 断 図 (4)		
縮 尺	S=1:100	図面番号	8 / 17
作成年月	令和 8 年 12 月		
会社名	株式会社 ムラコシ		
網 走 市			


作 工 平 面 図

S=1:500

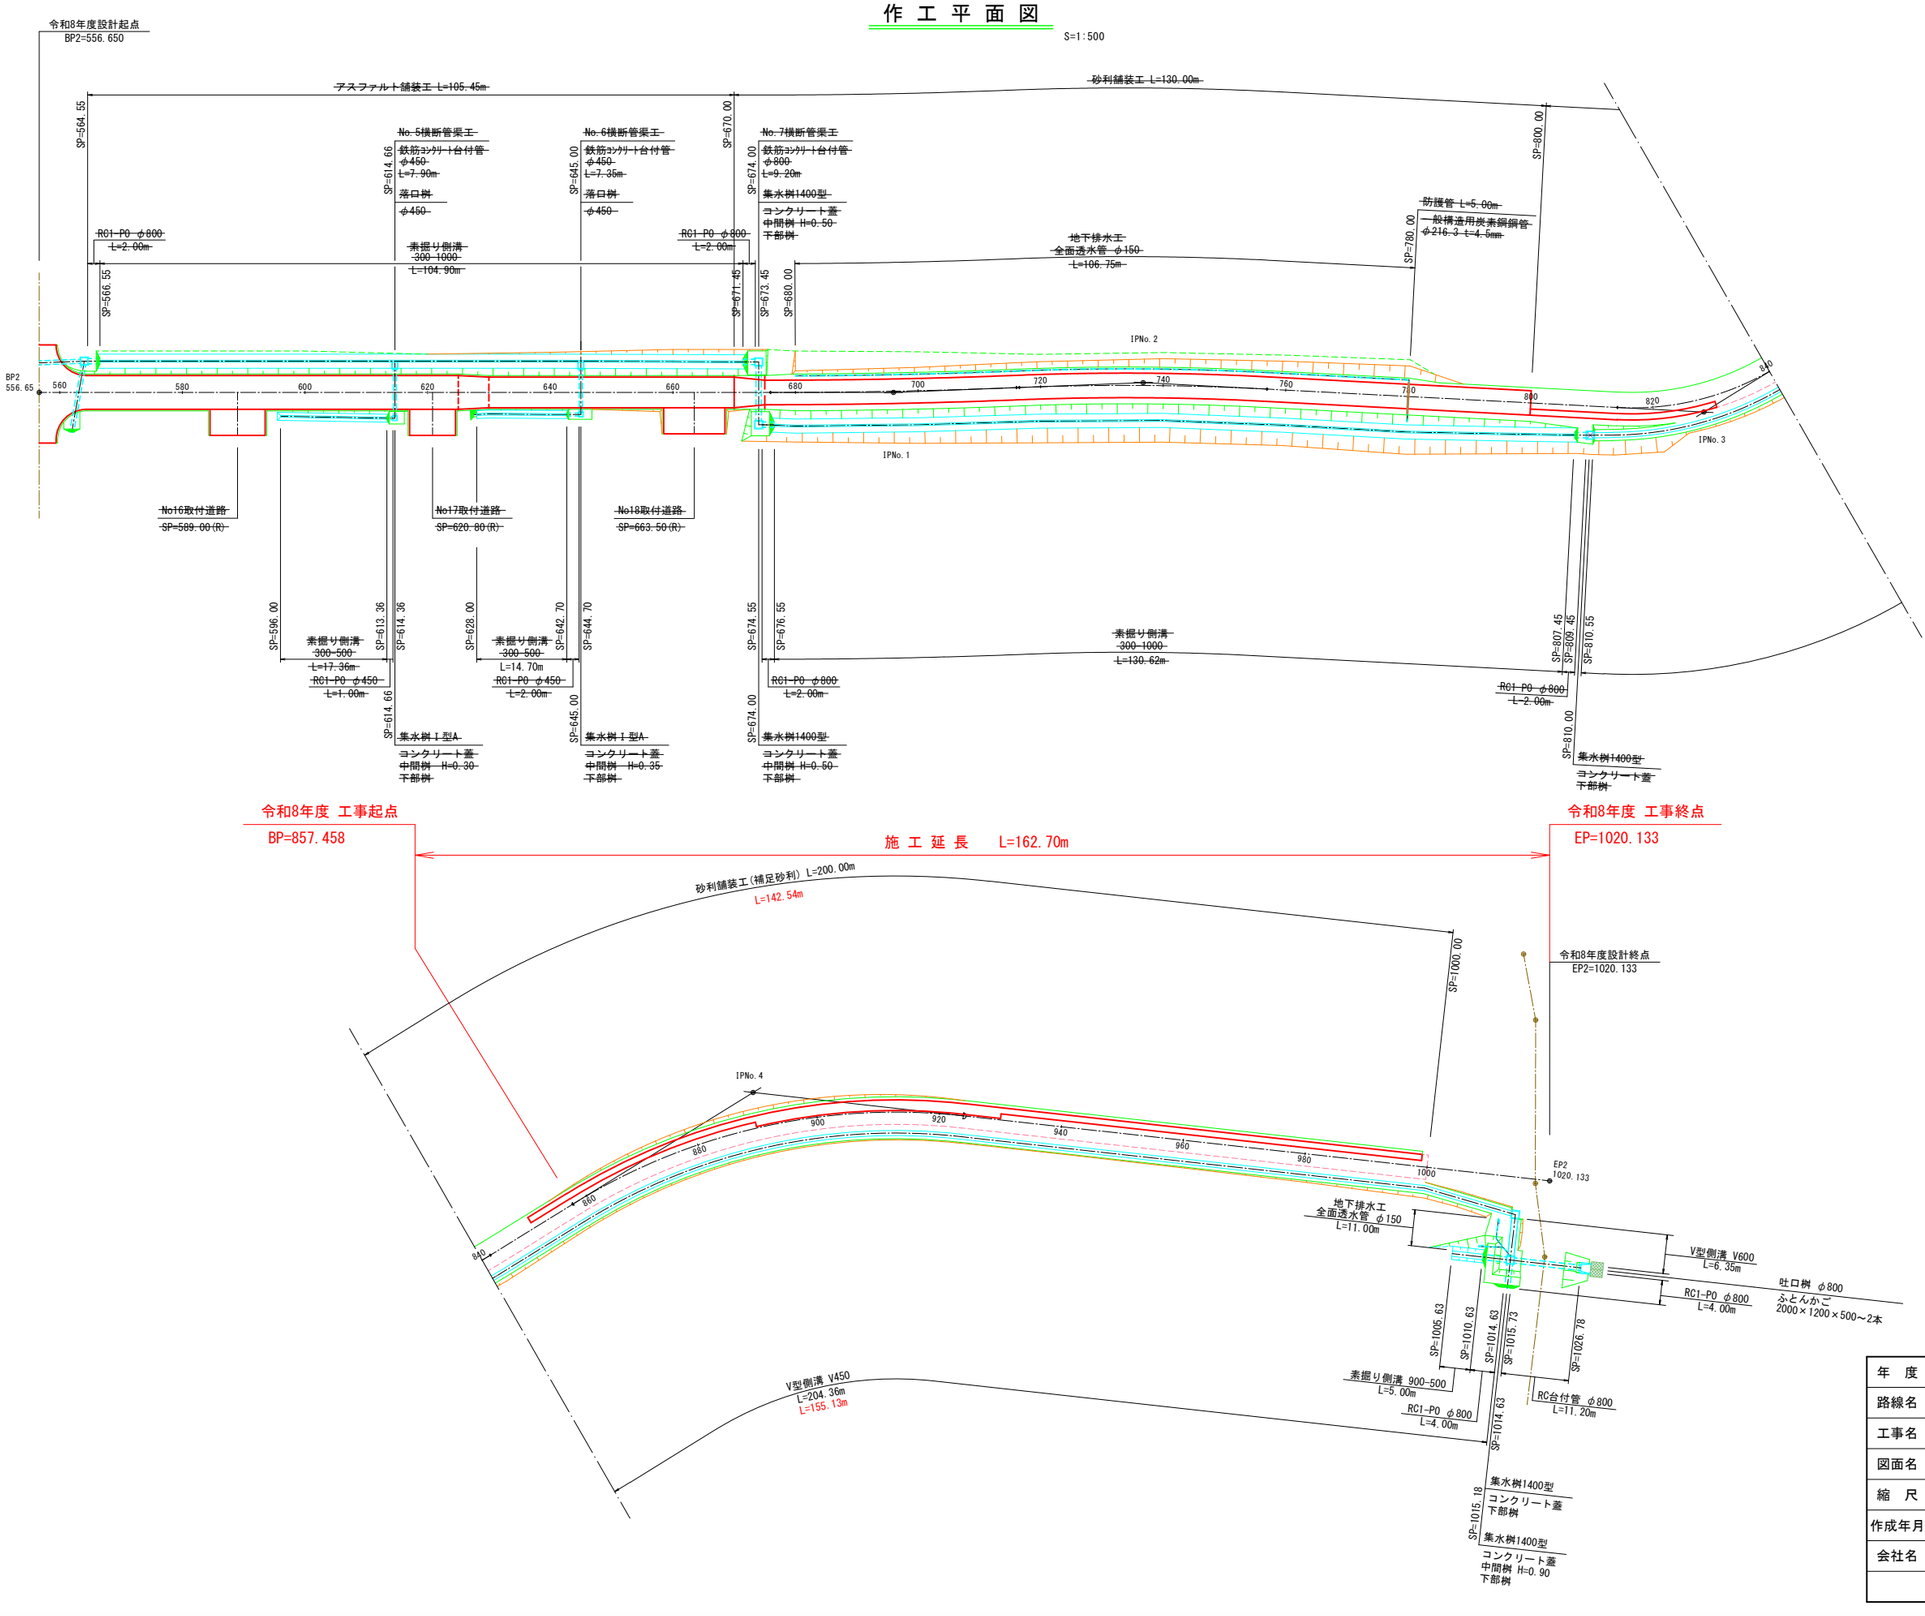


年 度	令 和 8 年 度		
路線名	栄南6号乙線		
工事名	栄南6号乙線外詳細設計委託		
図面名	作 工 平 面 図		
縮 尺	S=1:500	図面番号	9 / 17
作成年月	令和 8 年 12 月		
会社名	株式会社 ムラコシ		
網 走 市			

排水縦断図(L)

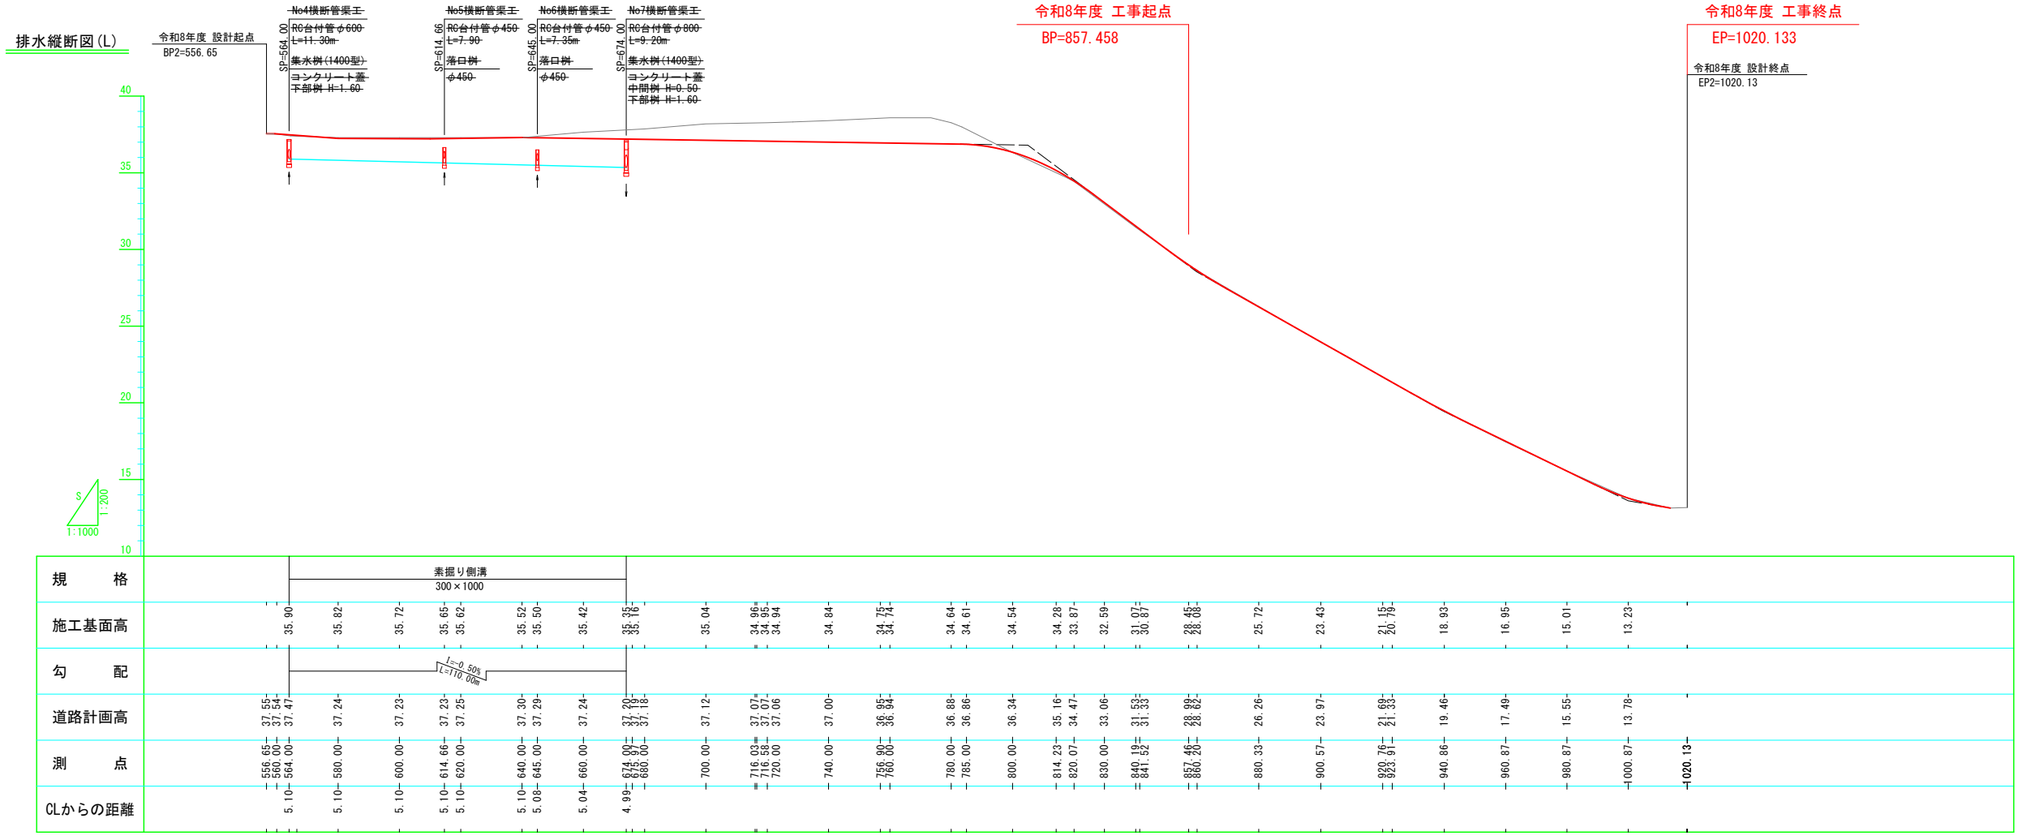

排水縦断図(R)

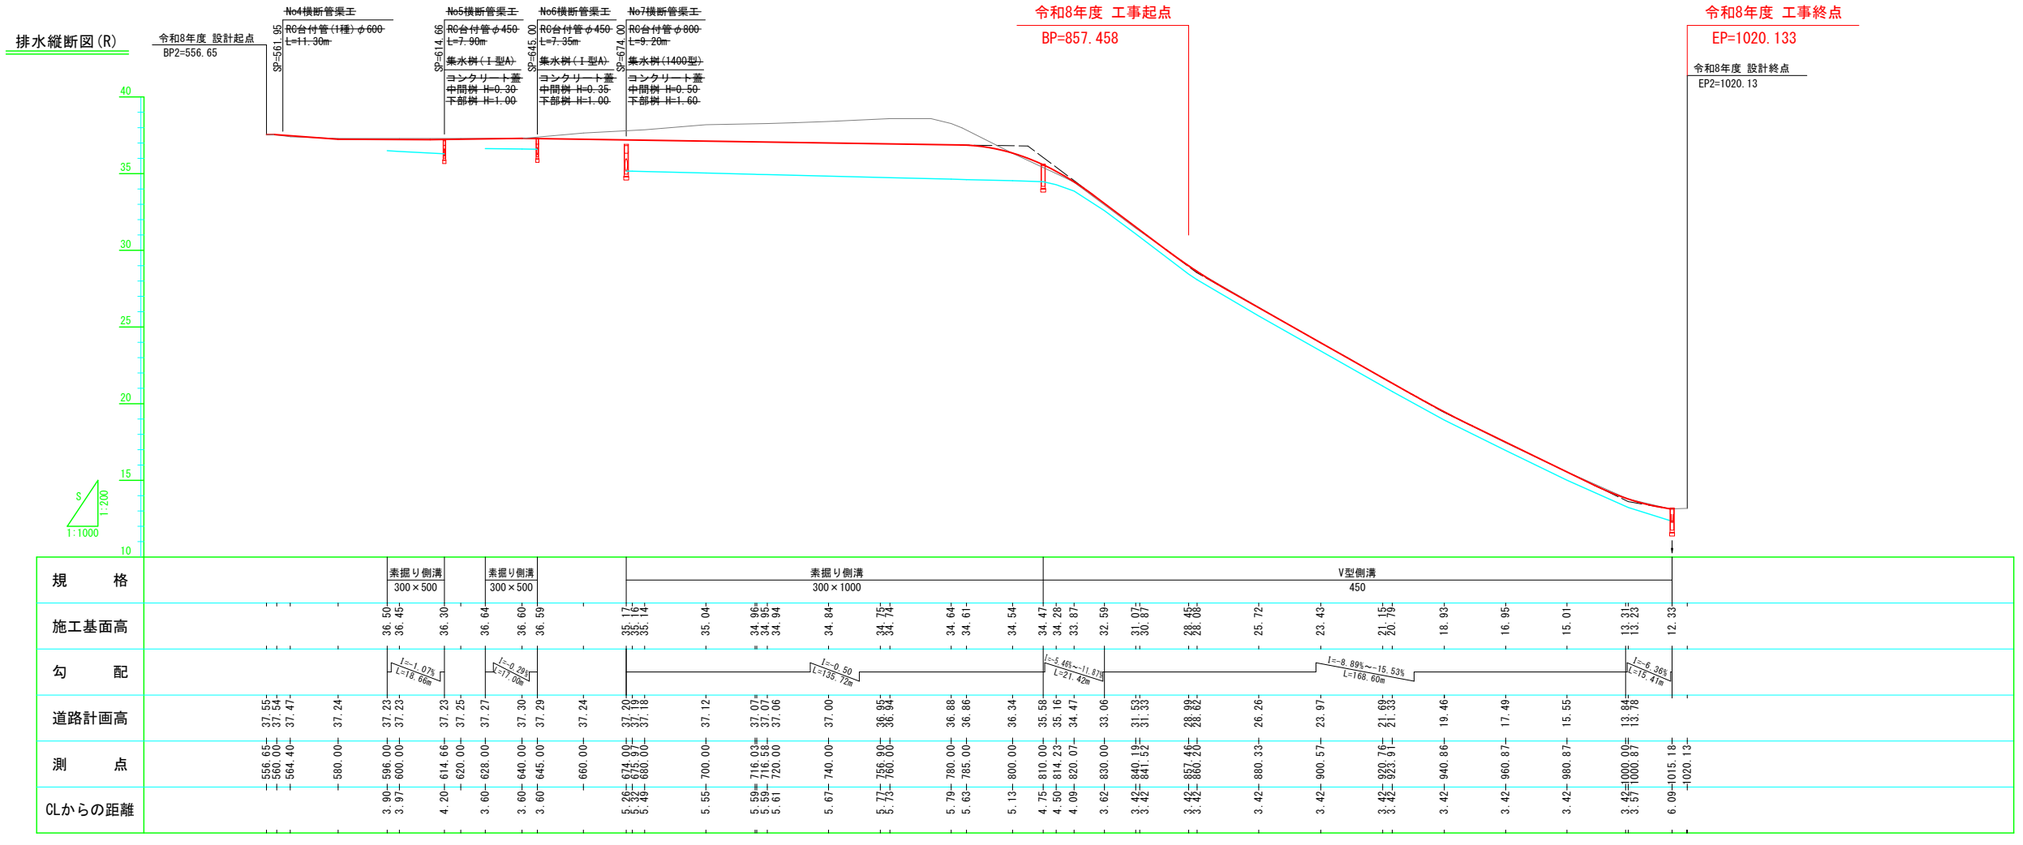

年度	令和 8 年度
路線名	栄南6号乙線
工事名	栄南6号乙線外詳細設計委託
図面名	排水縦断図
縮尺	V=1: 200 H=1:1,000
図面番号	10 / 17
作成年月	令和 8 年 12 月
会社名	株式会社 ムラコシ
	網走市


排水工標準図

S=1:20


集　水　桝

I 型A


側　面　図

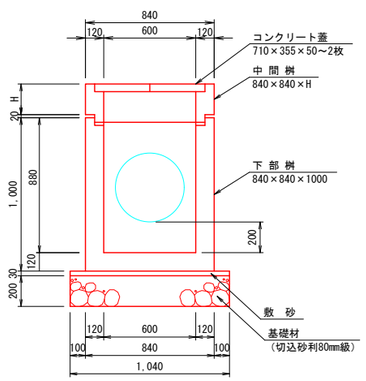


RC1-P0φ450

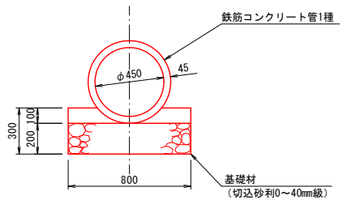


RC1-P0φ800

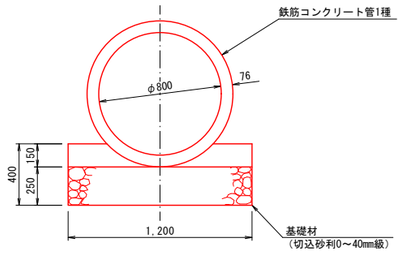

RC台付管φ450

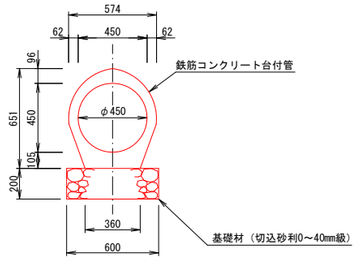


RC台付管φ800

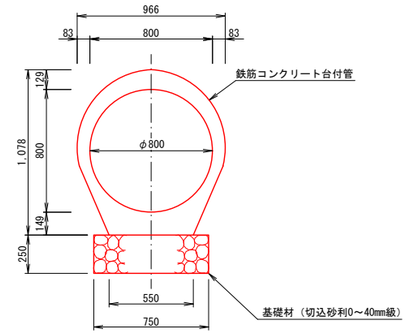


V 型 側 溝

V450

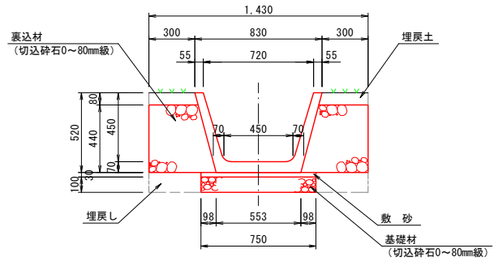

V 型 側 溝


V600

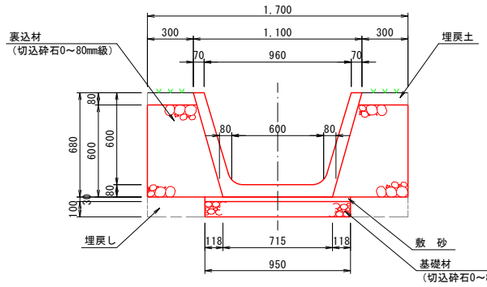


落 口 桝

φ450

側　面　図

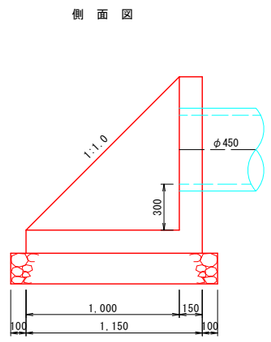


正　面　図

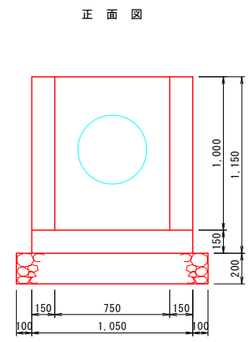

集　水　桝

1400型


側　面　図

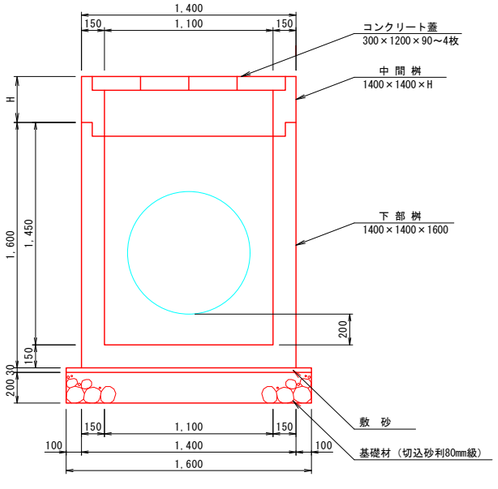


吐　口　桝

φ800

側　面　図

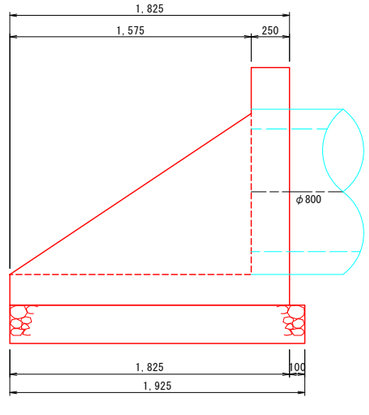


正　面　図

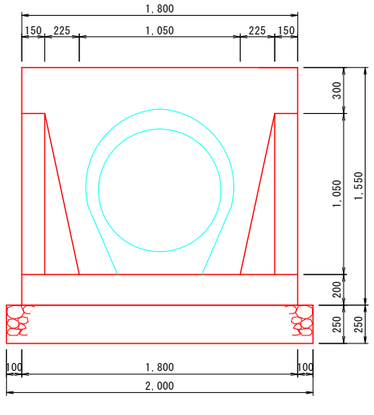

全面透水管


φ150

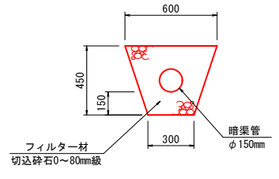


年　度	令 和 8 年 度		
路線名	栄南6号乙線		
工事名	栄南6号乙線外詳細設計委託		
図面名	排水工標準図		
縮　尺	S=1:20	図面番号	11 / 17
作成年月	令和　8　年　12　月		
会社名	株式会社 ムラコシ		
網　走　市			

流末排水工詳細図


平　面　図
S=1:100

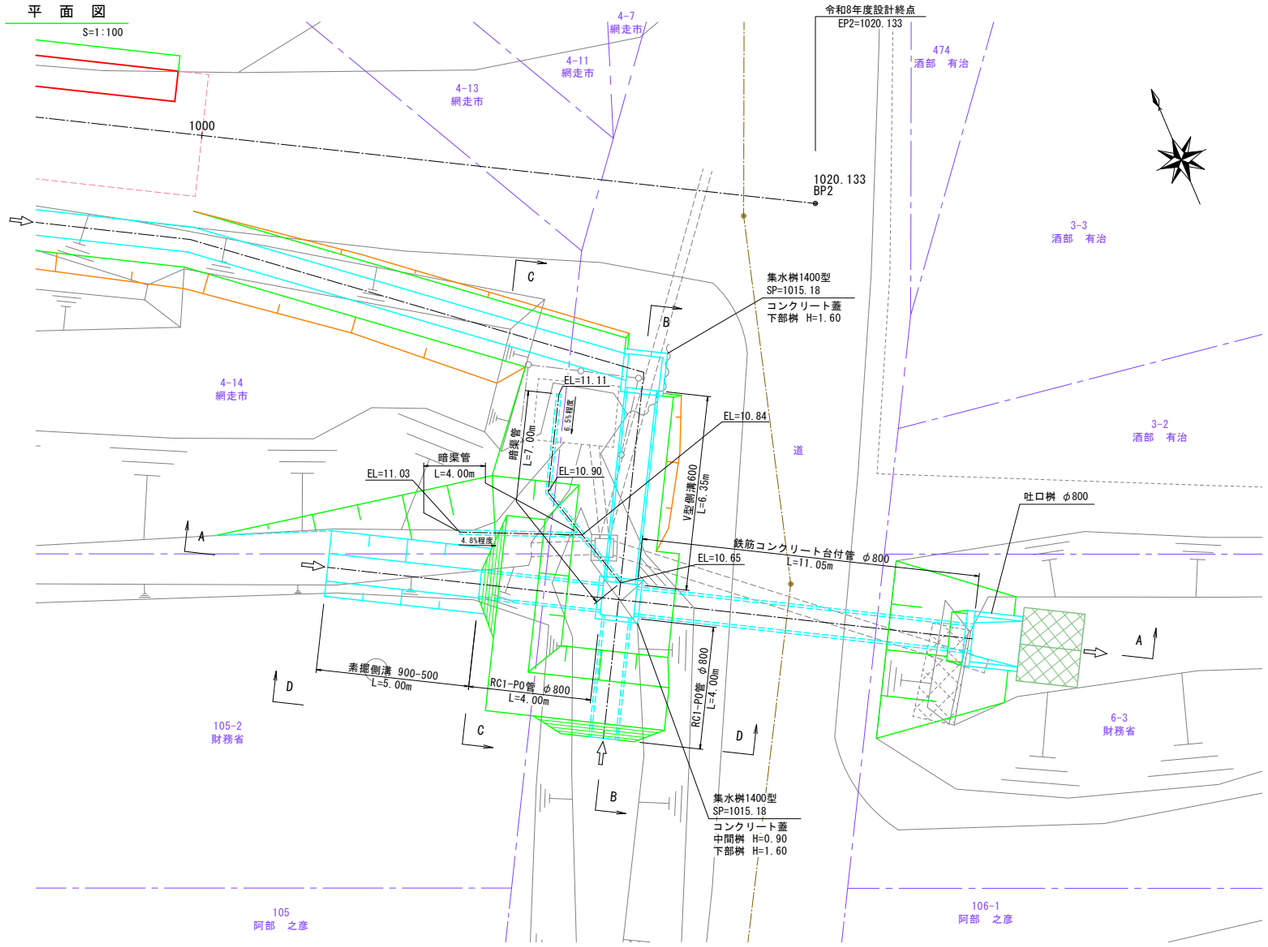


B － B 断面図
S=1:100

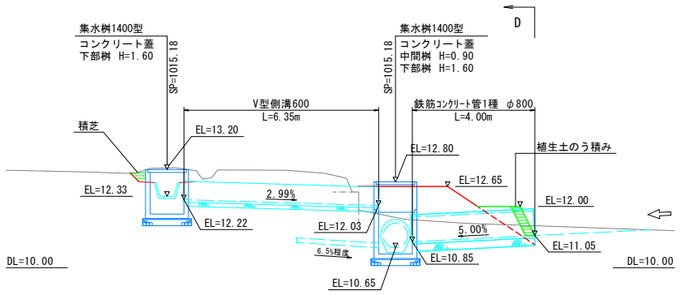


D － D 断面図
S=1:100

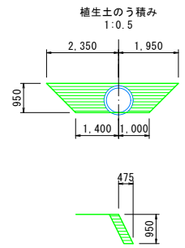

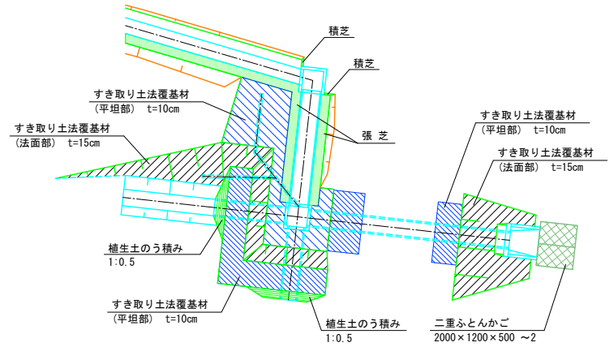


吐　口　桝
φ800　S=1:30


側　面　図

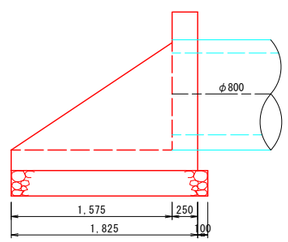


正　面　図

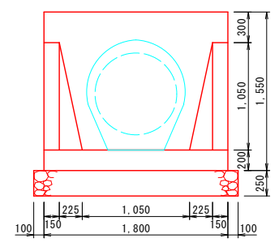

C － C 断面図
S=1:100

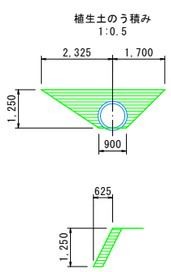


A － A 断面図
S=1:100

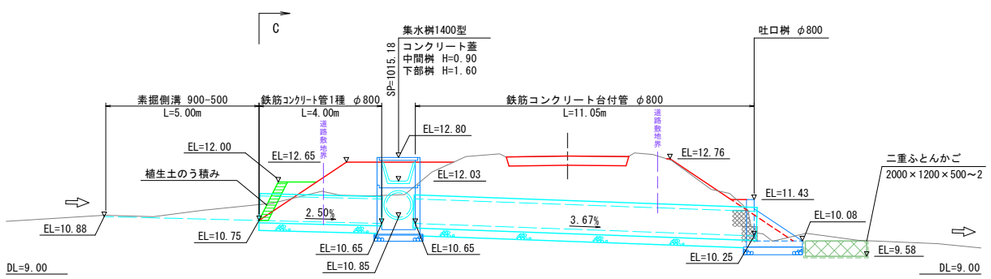


年　度	令 和　8　年 度		
路線名	栄南6号乙線		
工事名	栄南6号乙線外詳細設計委託		
図面名	流末排水工詳細図		
縮　尺	図　示	図面番号	15 / 17
作成年月	令和　8　年　12　月		
会社名	株式会社 ムラコシ		
網　走　市			

撤 去 平 面 図

S=1:500

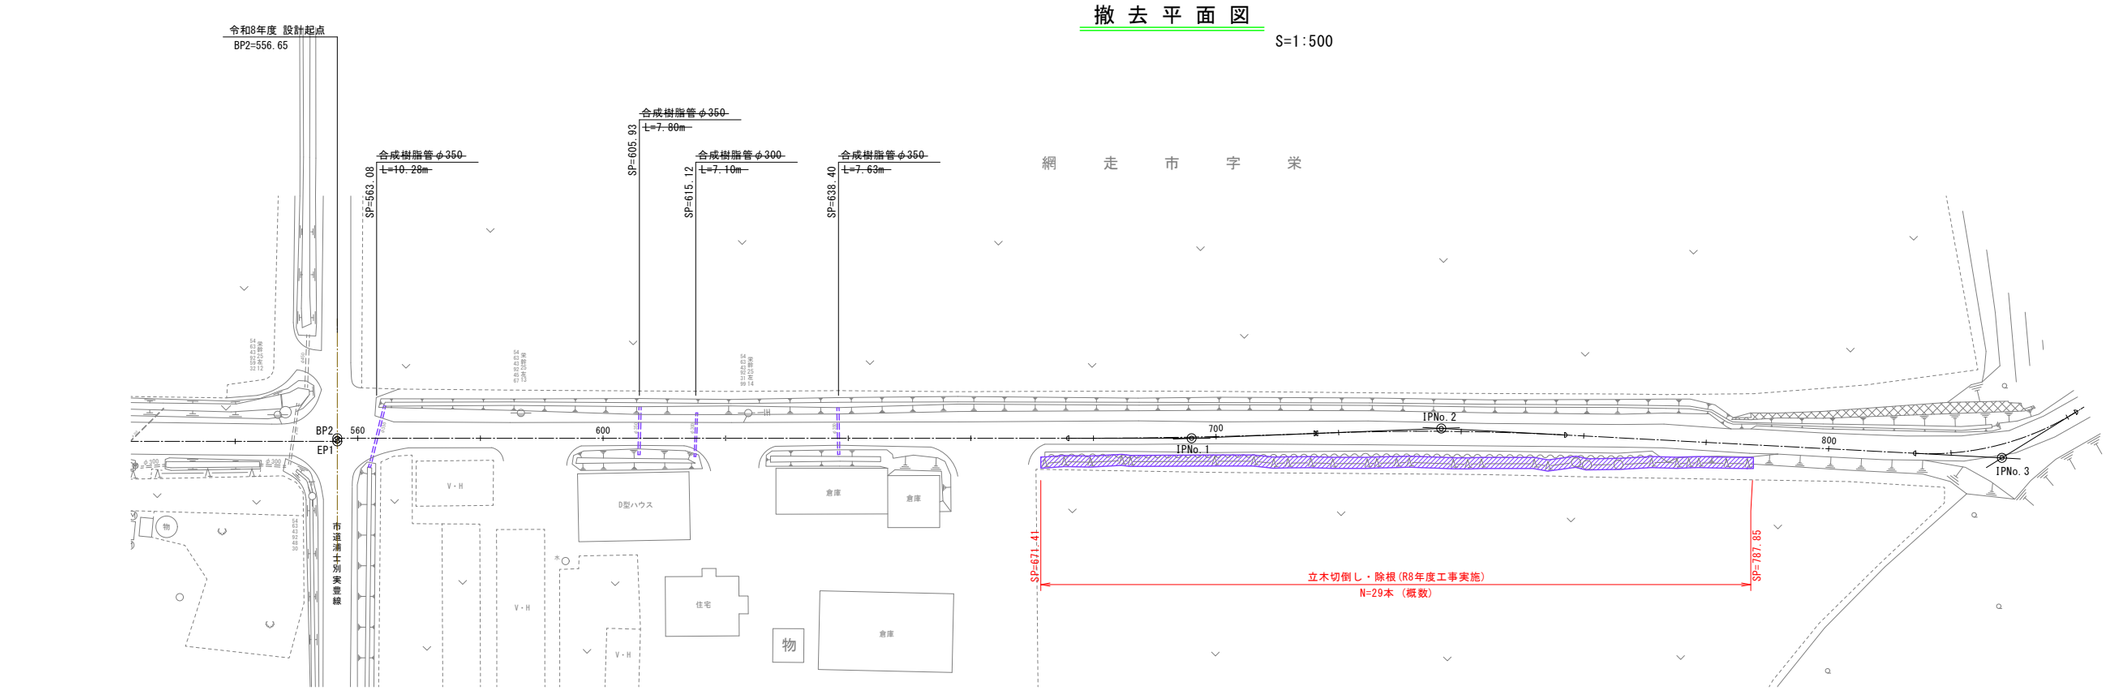

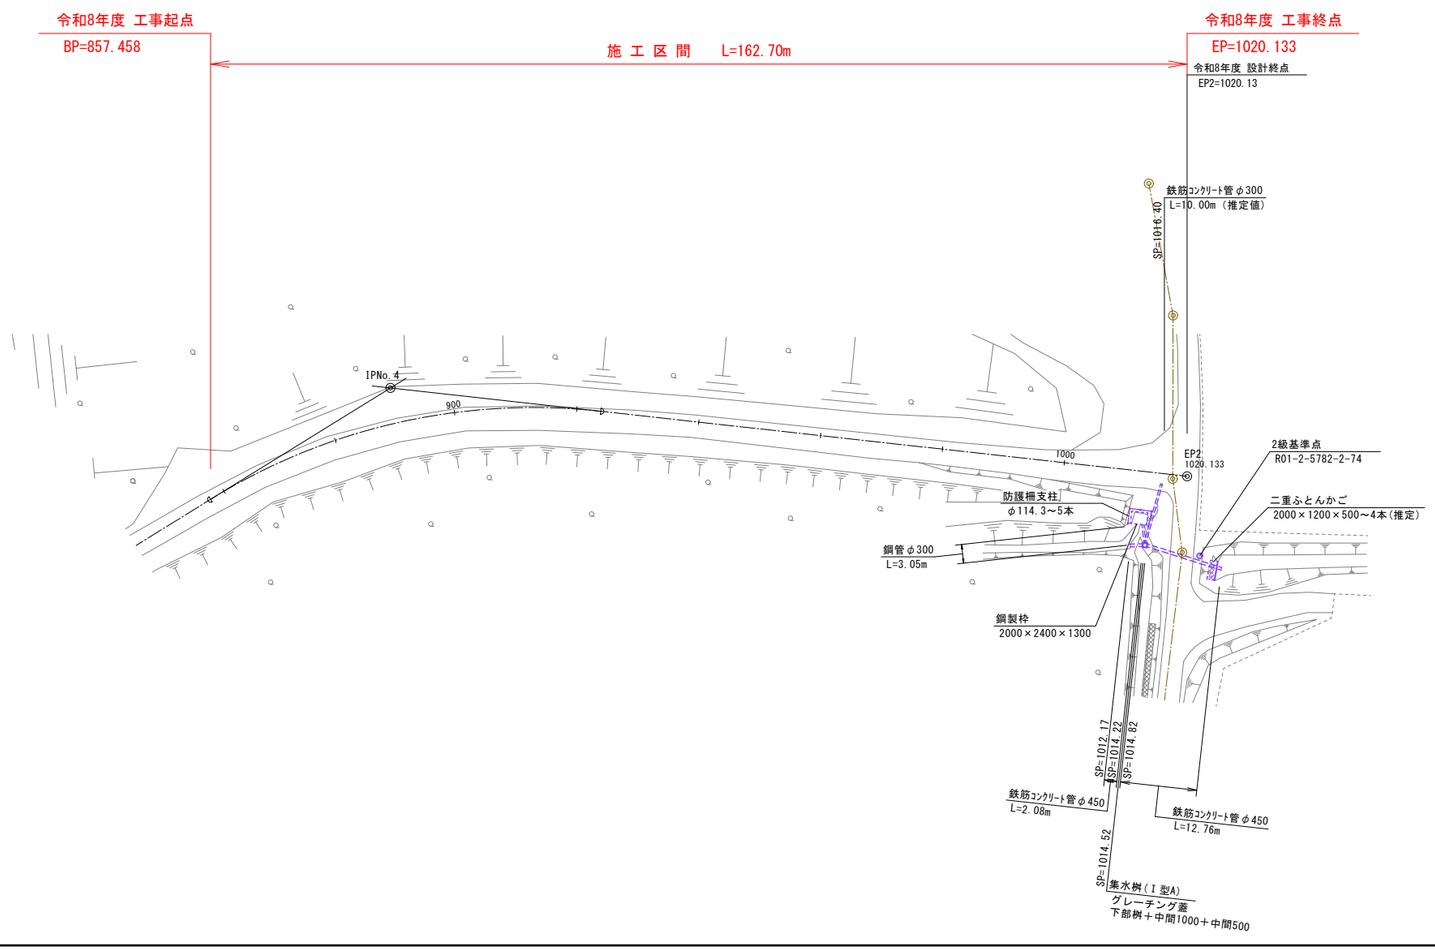

※注記


・SP563.08～SP638.40間の既設合成樹脂管は地権者佐々木氏により設置されたものである。撤去後の取扱い(処分等)については事前に佐々木氏に確認を行うこと。

・終点部の2級基準点については、発注者と管理者(網走建設管理部)にて協議を行っている。廃点処理等について撤去前に再度監督員に確認を行うこと。

年 度	令 和 8 年 度		
路線名	栄南6号乙線		
工事名	栄南6号乙線外詳細設計委託		
図面名	撤 去 平 面 図		
縮 尺	S=1:500	図面番号	16 / 17
作成年月	令和 8 年 12 月		
会社名	株式会社 ムラコシ		
網 走 市			

仮 設 工 図
（参 考 図）

平 面 図
S=1:100

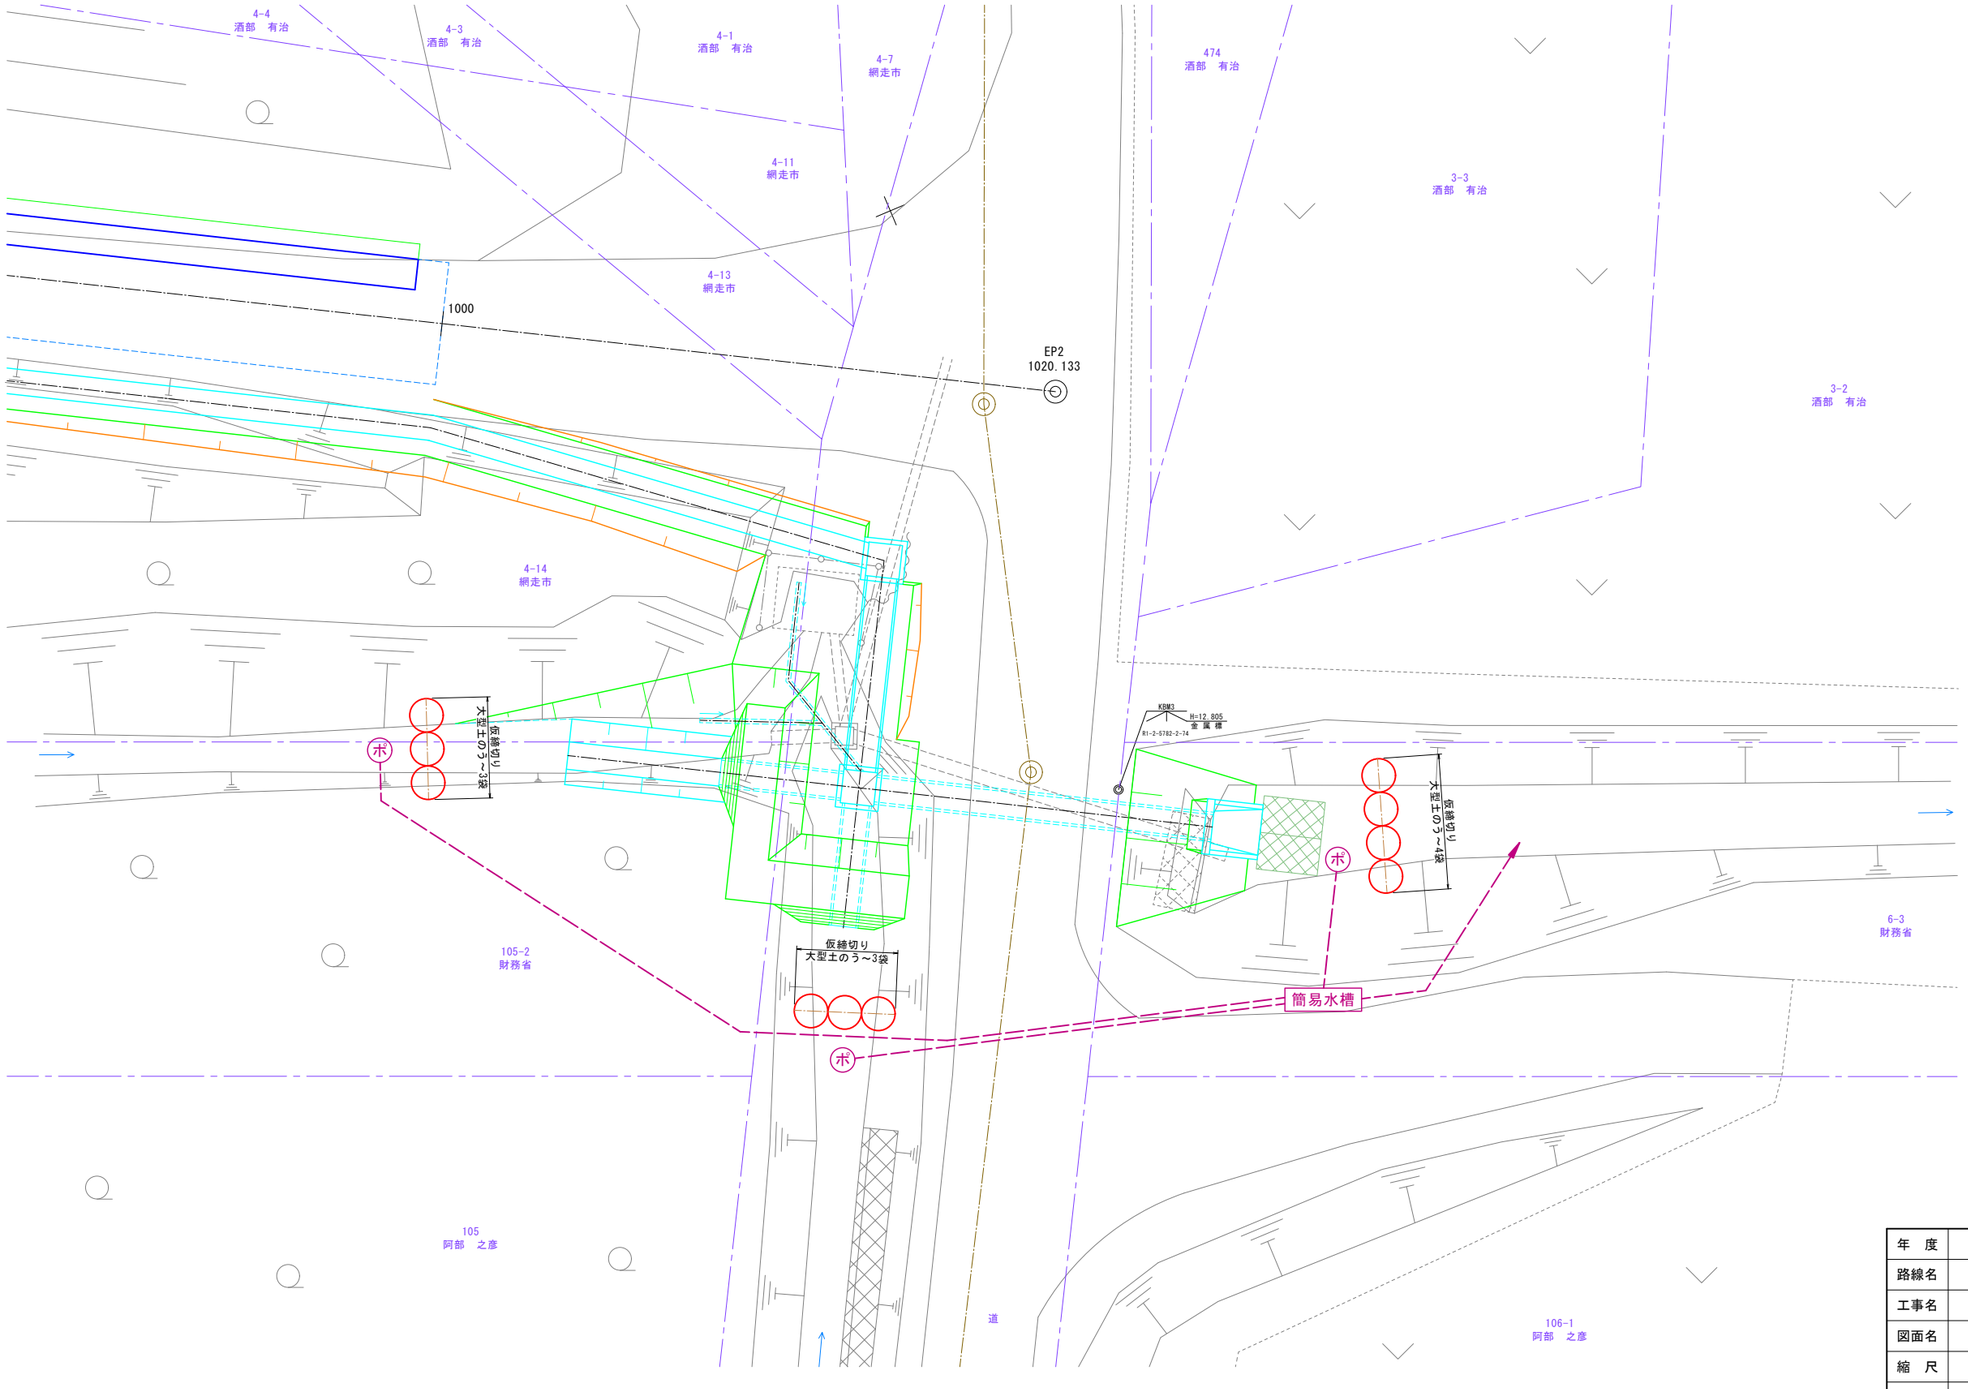

年　度	令 和 8 年 度		
路線名	栄南6号乙線		
工事名	栄南6号乙線外詳細設計委託		
図面名	仮 設 工 図		
縮　尺	S=1:100	図面番号	17 / 17
作成年月	令和　8 年　12 月		
会社名	株式会社 ムラコシ		
網　走　市			