
参考標準断面図


標準断面図

S=1:50


Aタイプ

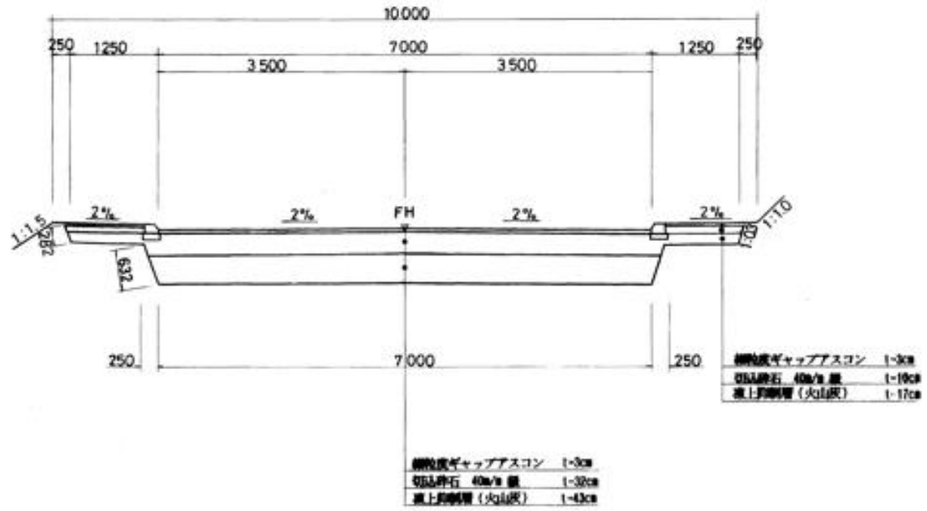

Bタイプ

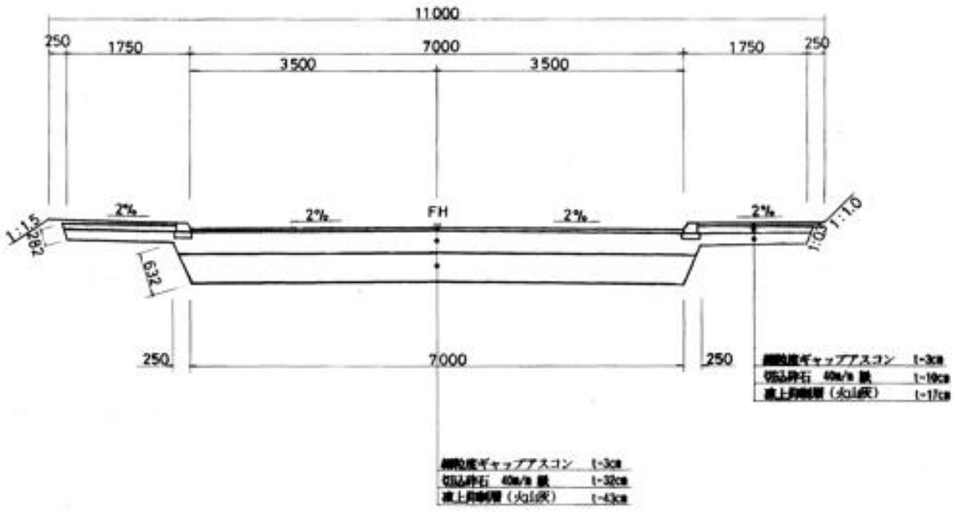

S=1:20

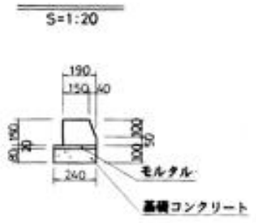

年度	平成 3 年度
路線名	
工事名	旭ヶ丘団地２号線実施設計
図面名	標準断面図
縮尺	図示　図面番号 1－1
測量年月	平成　年　月
測量者名	
網走市	