


位置図

住所	網走市 ○○1-2-3	工事目的	縁石切下げ
所有者	網走 太郎	工事方法	請負工事
路線名	市道（99）つくしヶ丘○号線	施工業者	（株）網走組



平面图

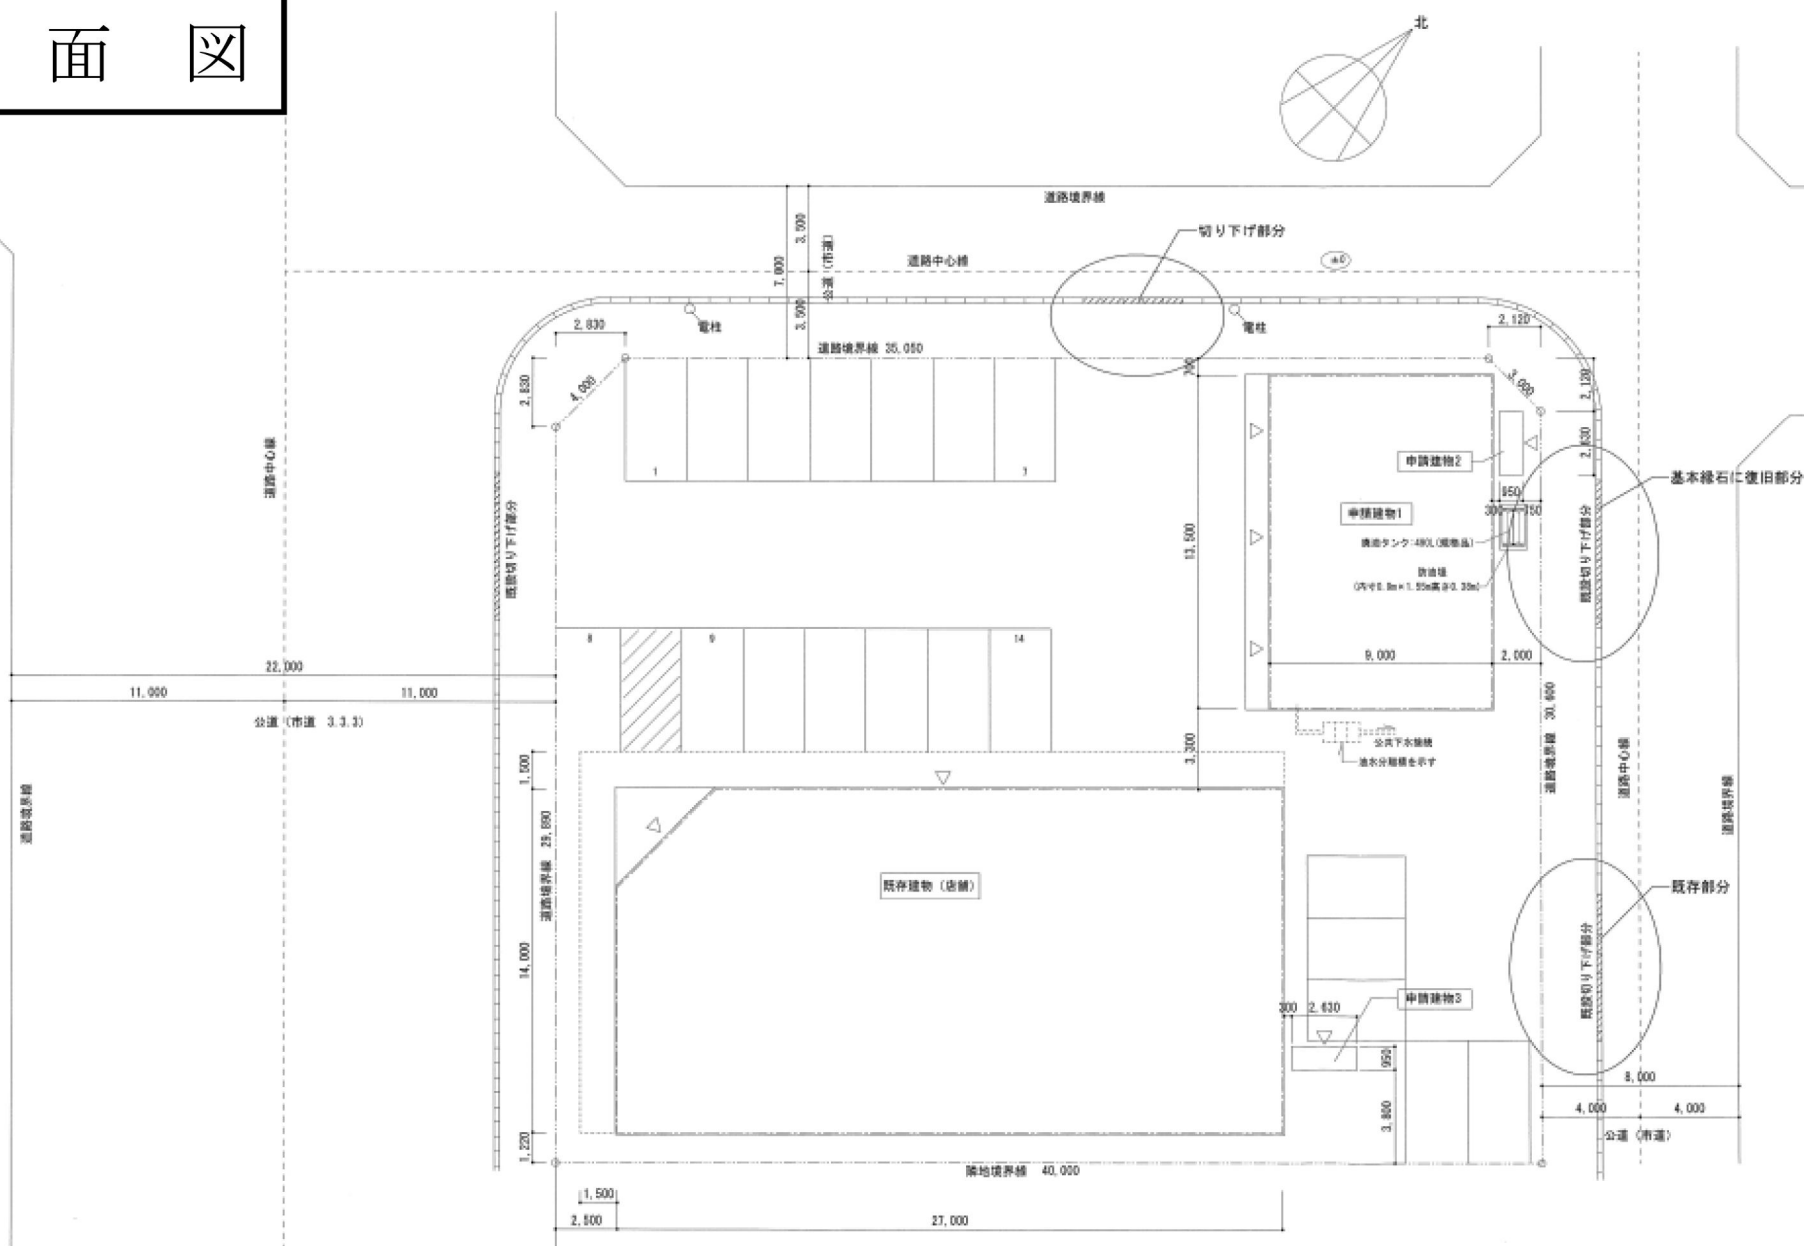


配置図 S=1/200

断面図

切り下げ部分

・平面図

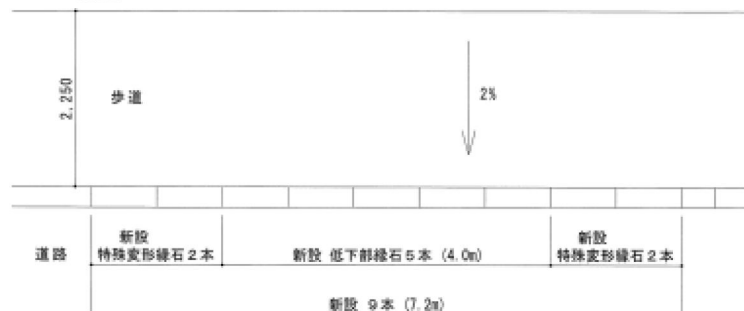


・断面図




アスファルト舗装断面図

乗用・小型貨物自動車等

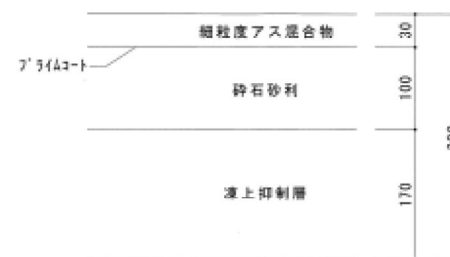

基本線石に復旧部分

・平面図

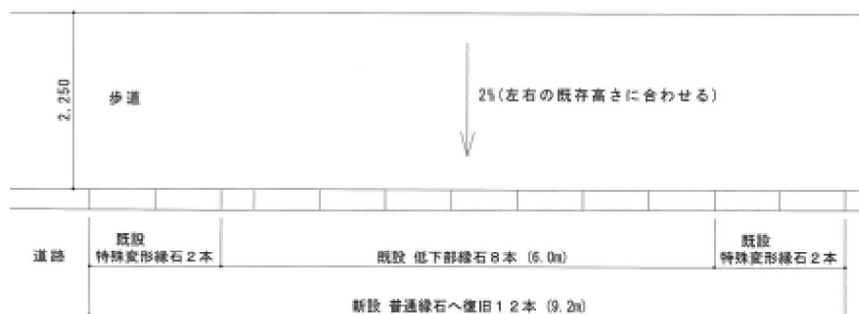

・断面図

