


網走市新庁舎建設敷地 現況図（測量実施前）

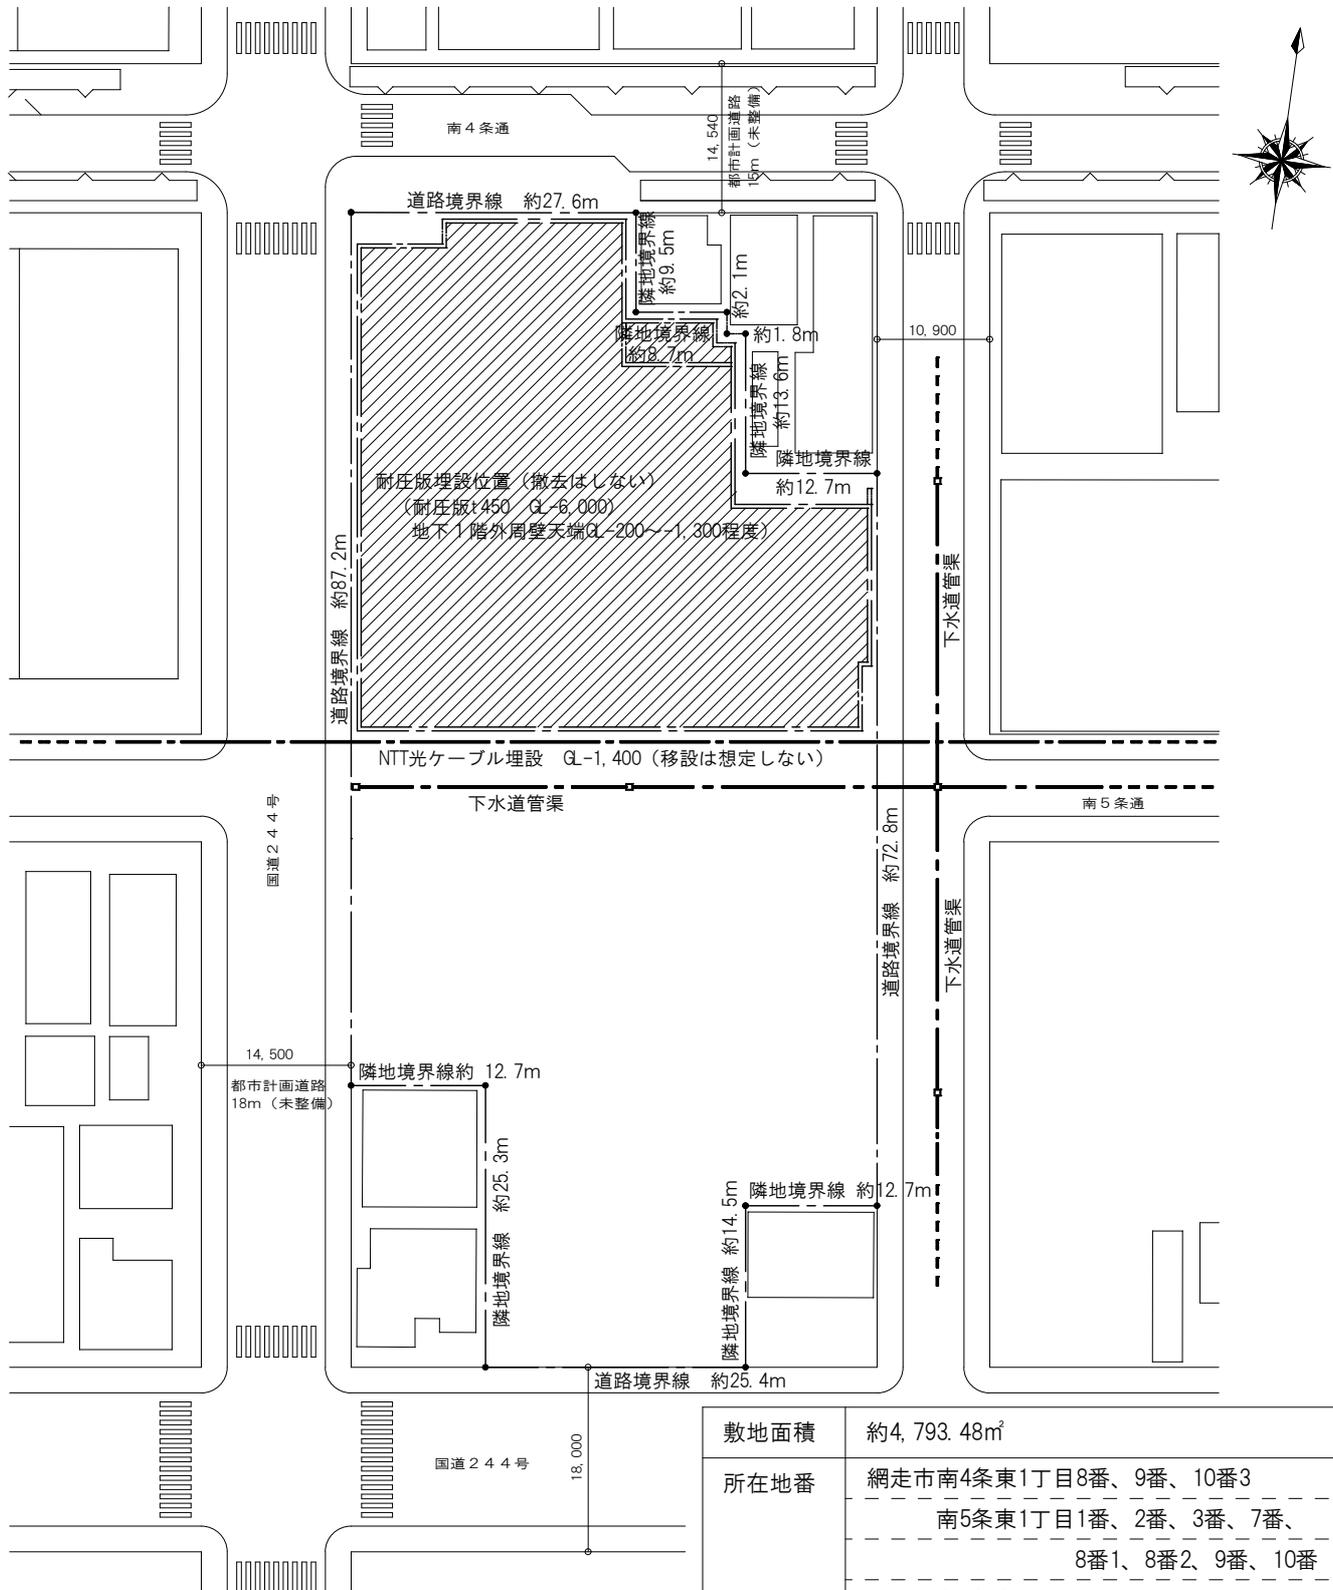

敷地面積	約4,793.48㎡
所在地番	網走市南4条東1丁目8番、9番、10番3 南5条東1丁目1番、2番、3番、7番、 8番1、8番2、9番、10番 南6条東1丁目2番1、2番2、2番3、 3番1、3番2、4番3
用途地域	商業地域/準防火地域
建ぺい率	80% (角地緩和90%)
容積率	400%