網　走　港

令和7年度
西防波堤管理用通路復旧工事　位置図

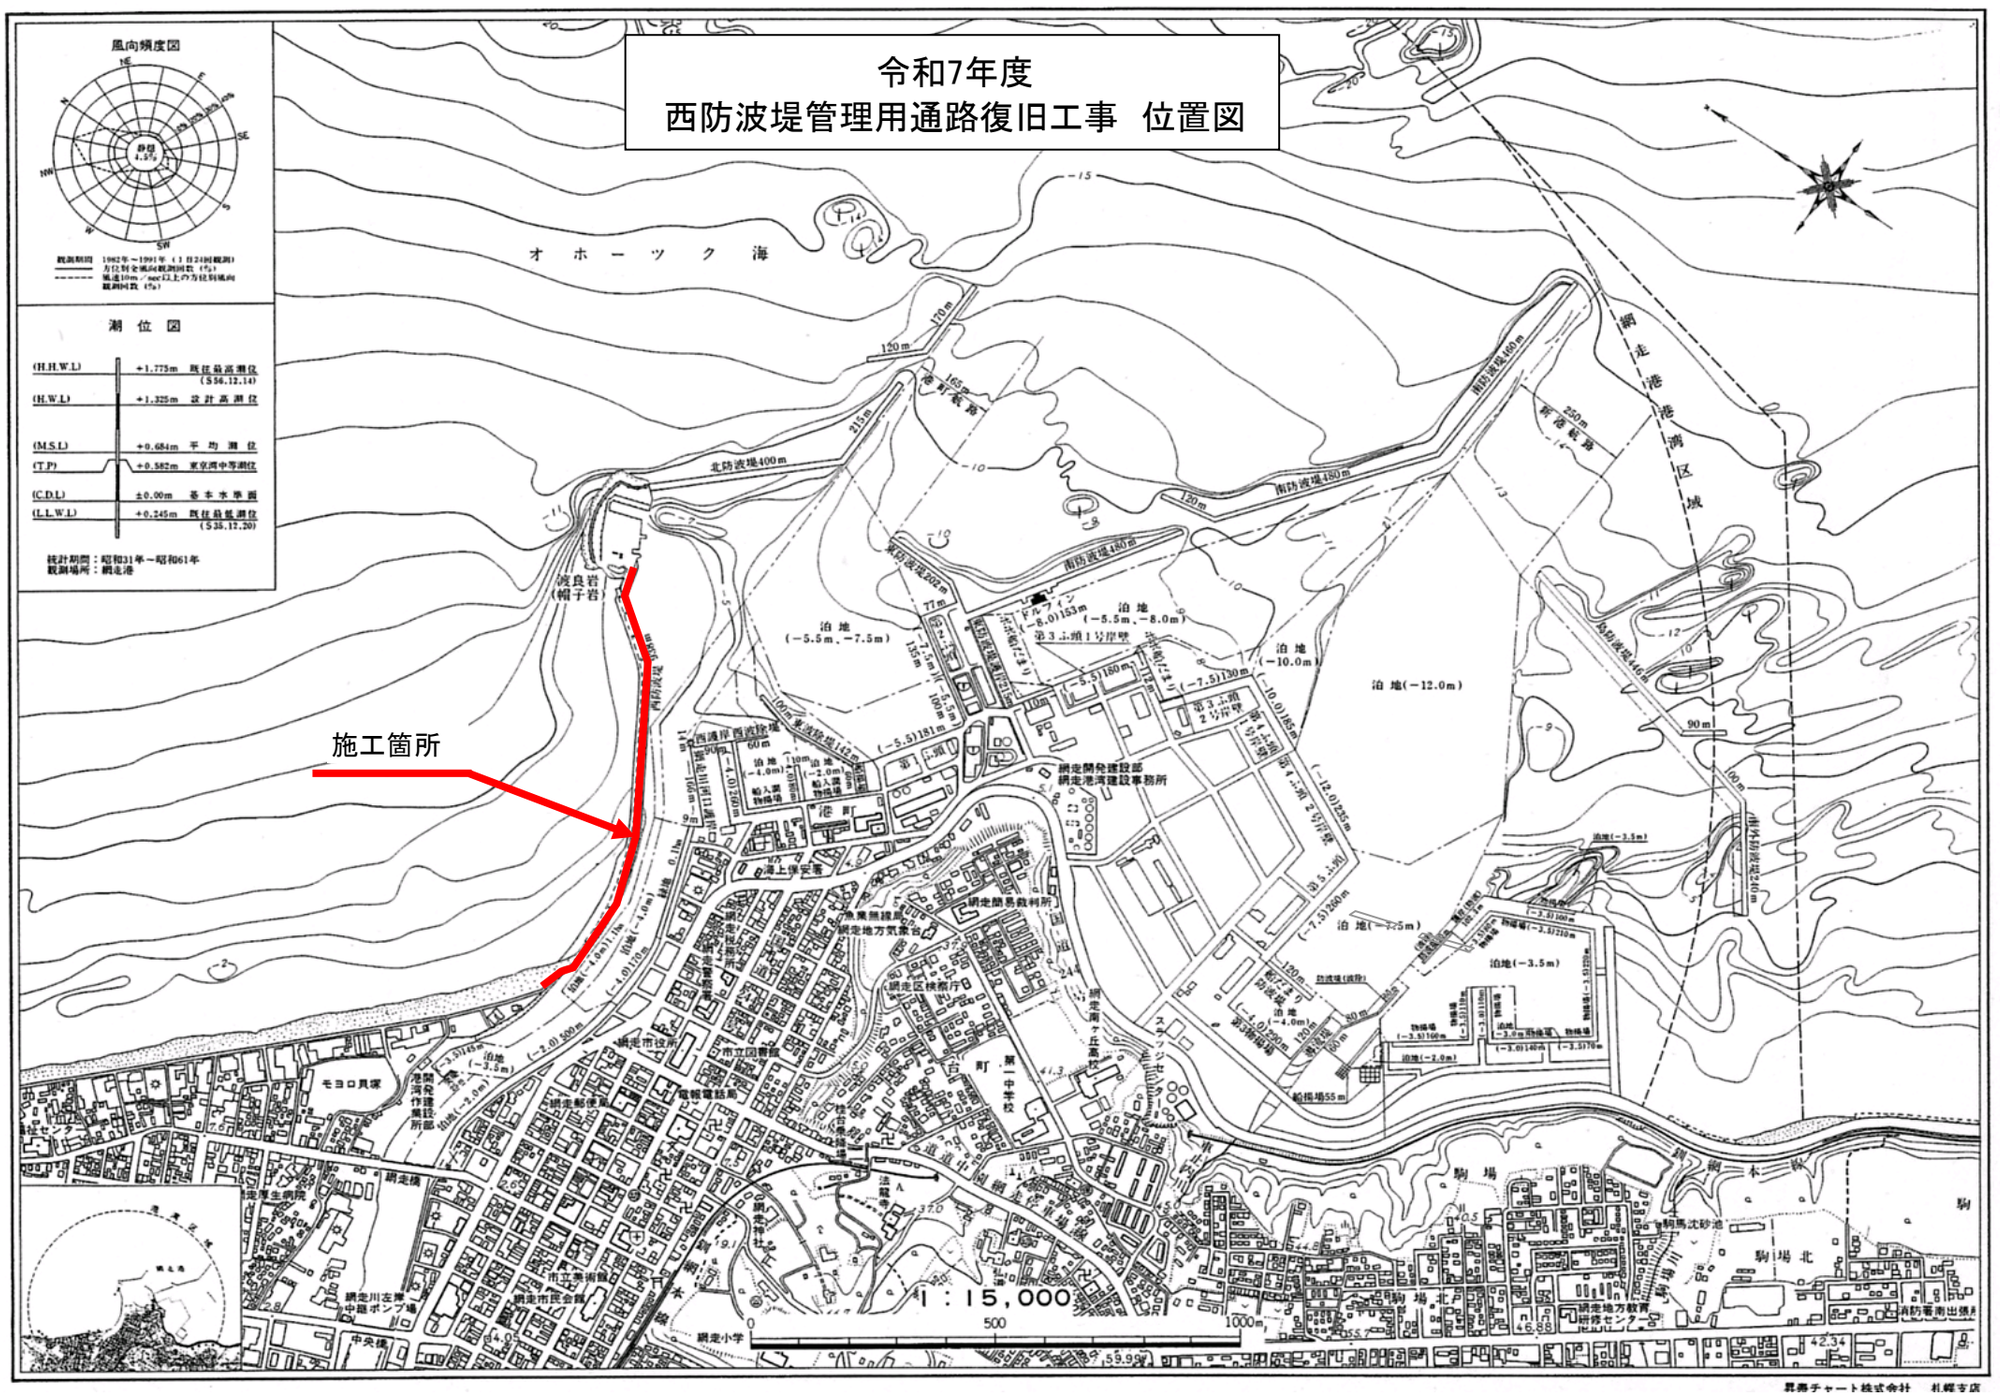

昇陽チャート株式会社　札幌支店