



アルミニウム合金陽極配置図

S=1/200

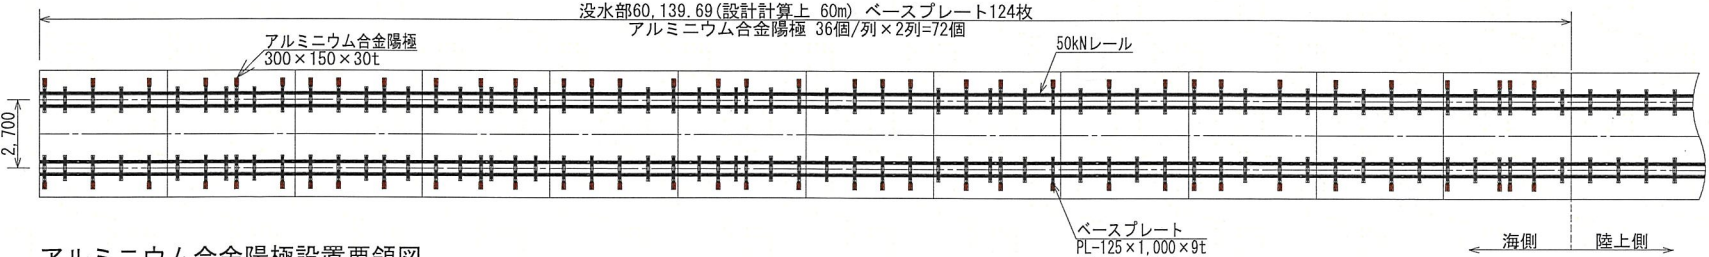


アルミニウム合金陽極設置要領図

S=1/20

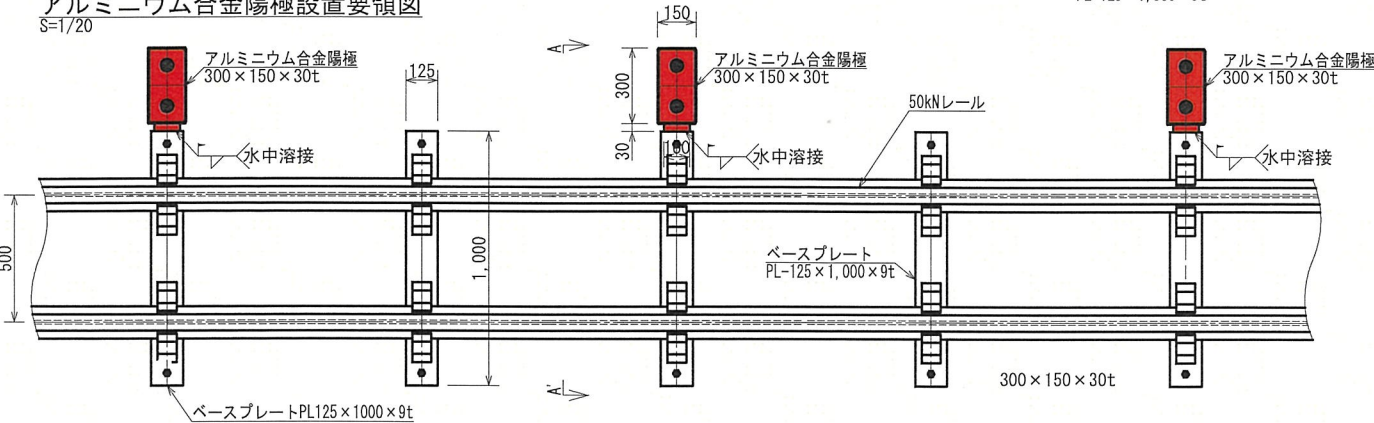


A-A' 矢視

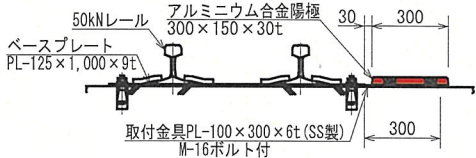

アルミニウム合金陽極詳細図

300×150×30t


S=1/20

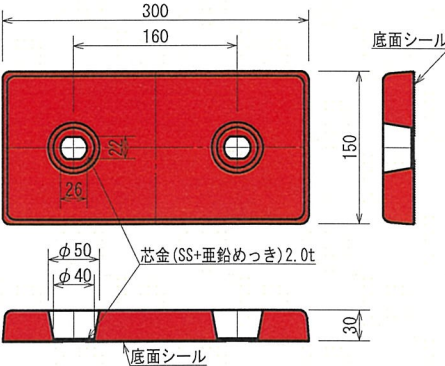

取付金具詳細図

PL-100×300×6t M-16ボルト付

S=1/20

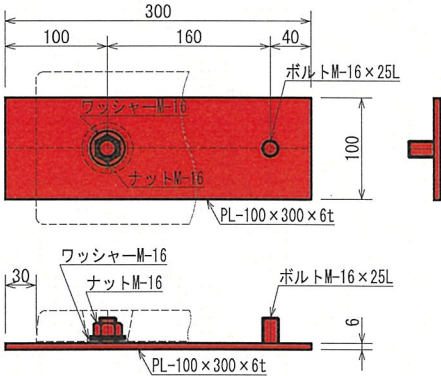

4	ワッシャーM-16	スチール	72		144	個	生地
3	ナットM-16	スチール	72		144	個	生地
2	取付金具PL-100×300×6t	SS400	72		72	個	M-16×25Lボルト付
1	アルミニウム合金陽極	アルミニウム合金	72		72	個	300×150×30t
No.	名称	材質	常	予	合計	単位	記事