


網走市字東網走

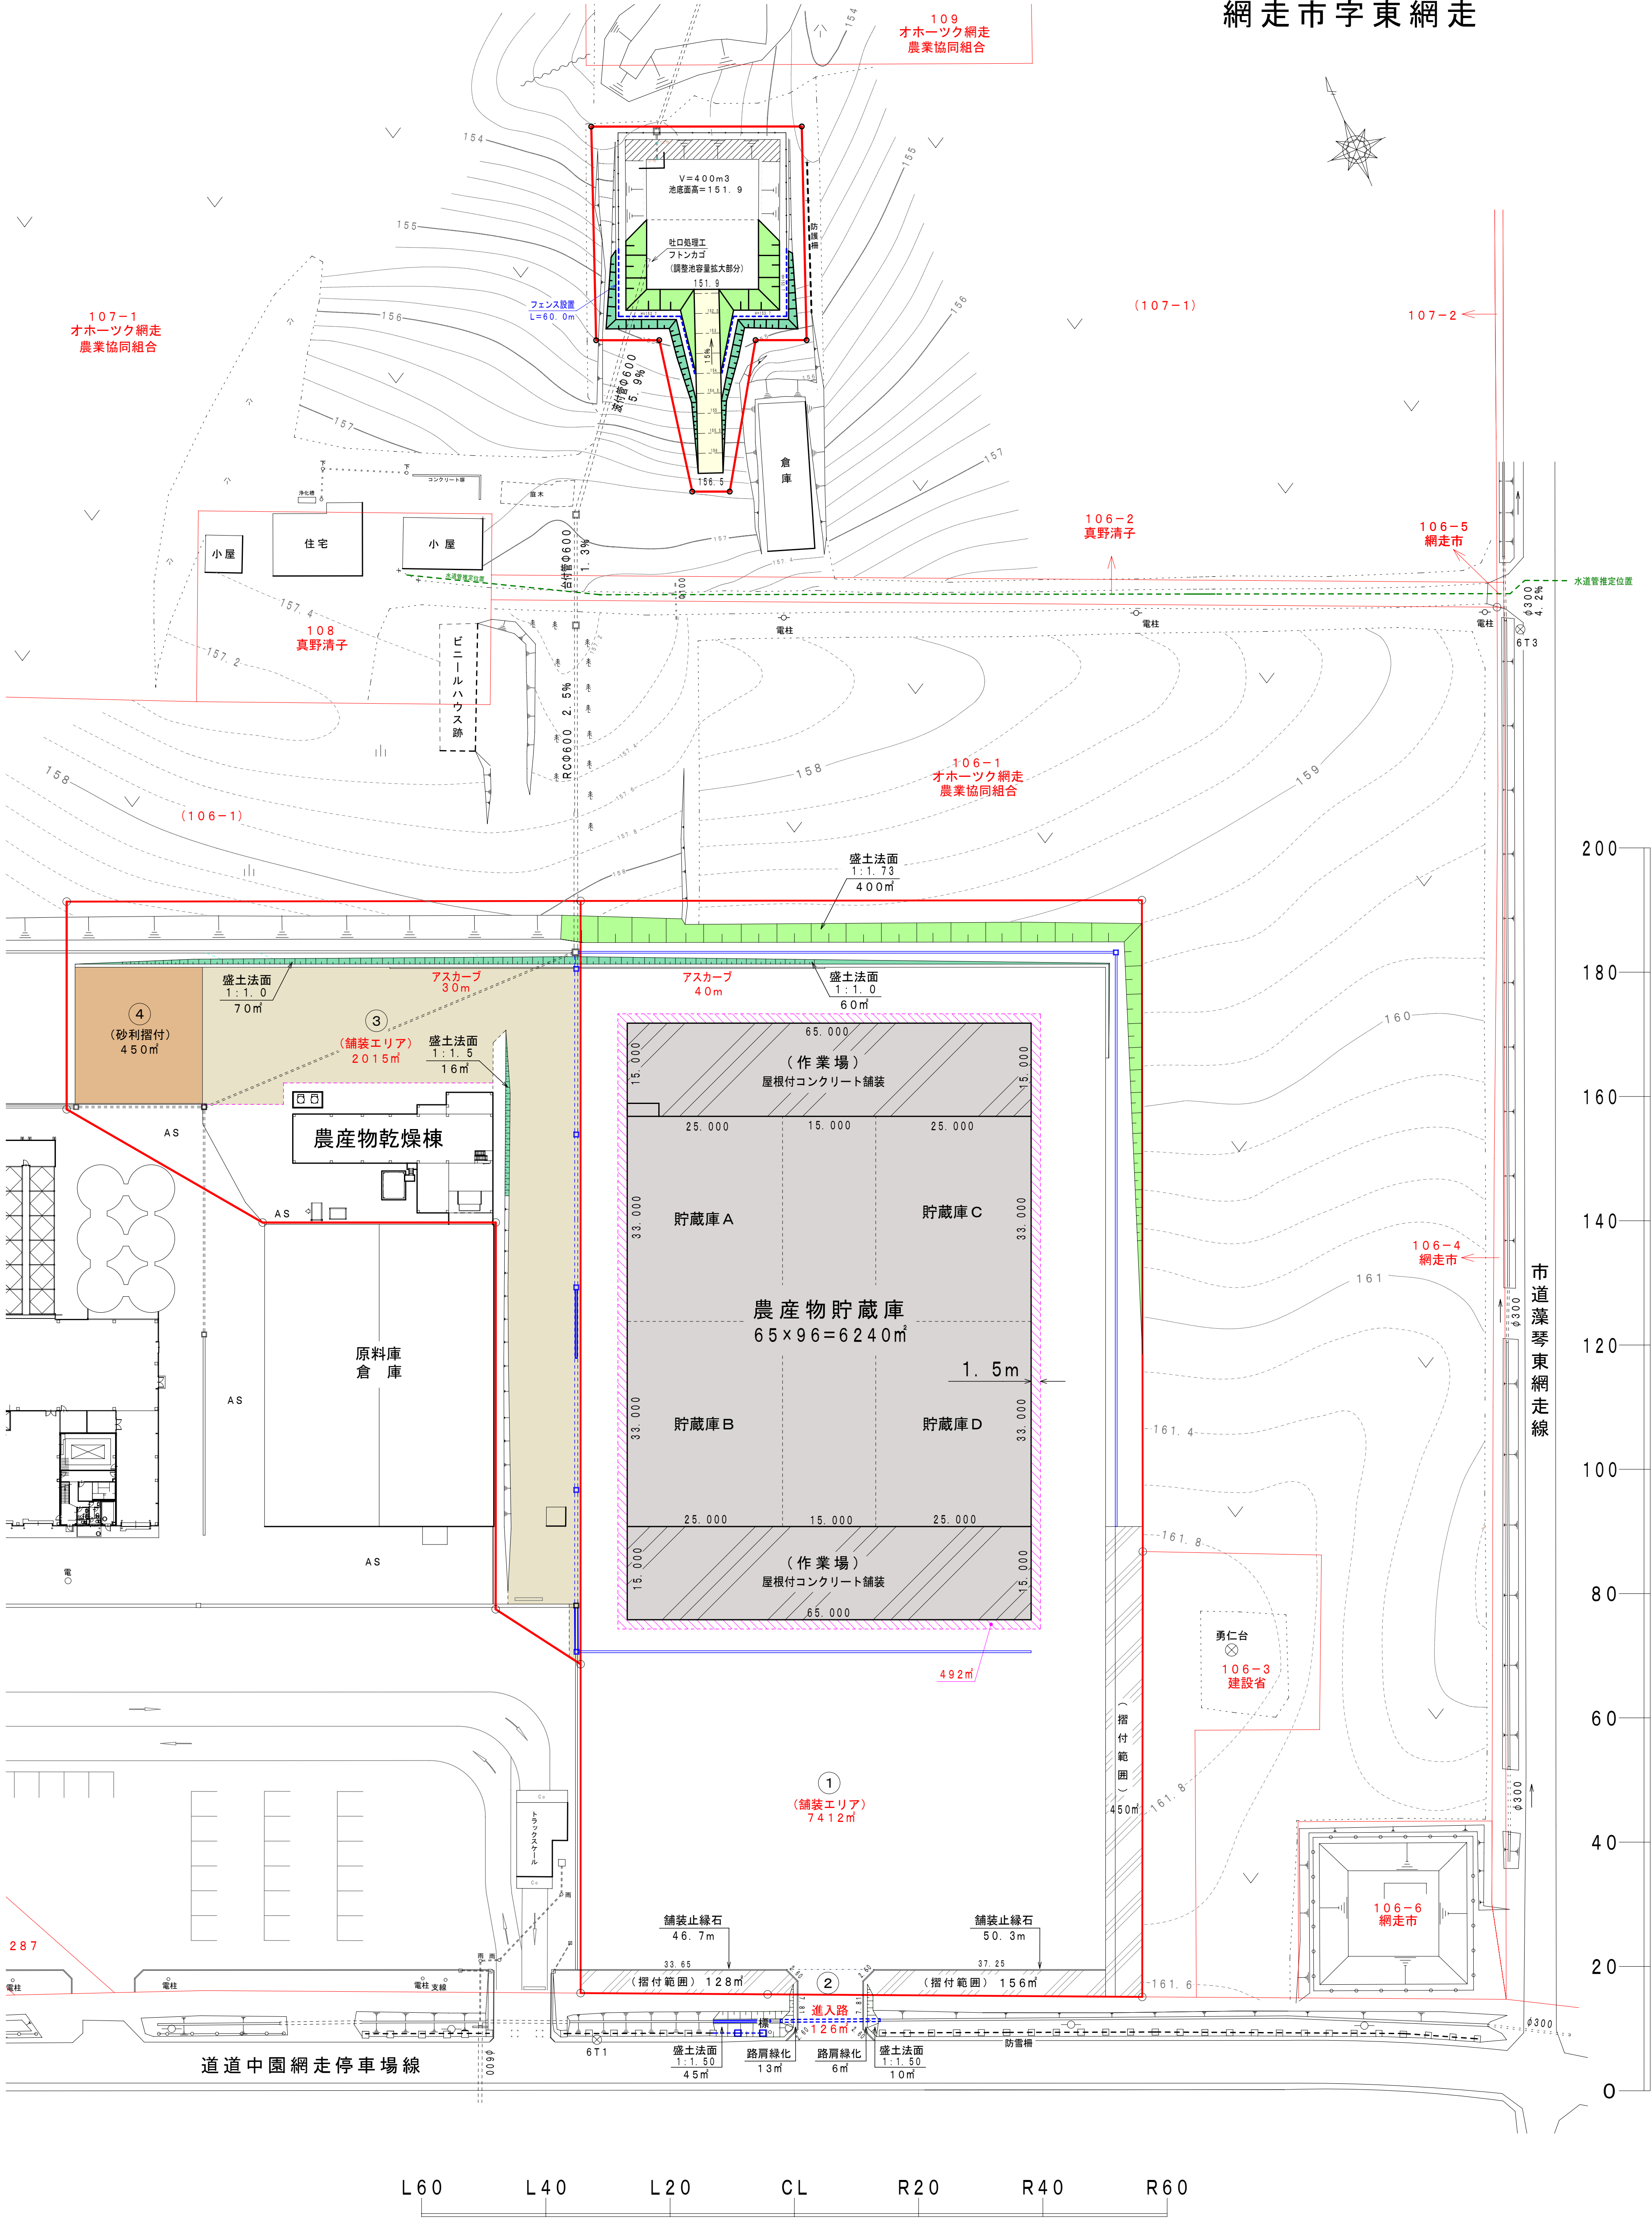

工 事 名	農産物集出荷貯蔵施設造成工事		
図 面 名	利 用 計 画 図		
縮 尺	(A1) 1 : 500 (A3) 1 : 1000	図面番号	5
設計年月	令和 7 年 3 月		