
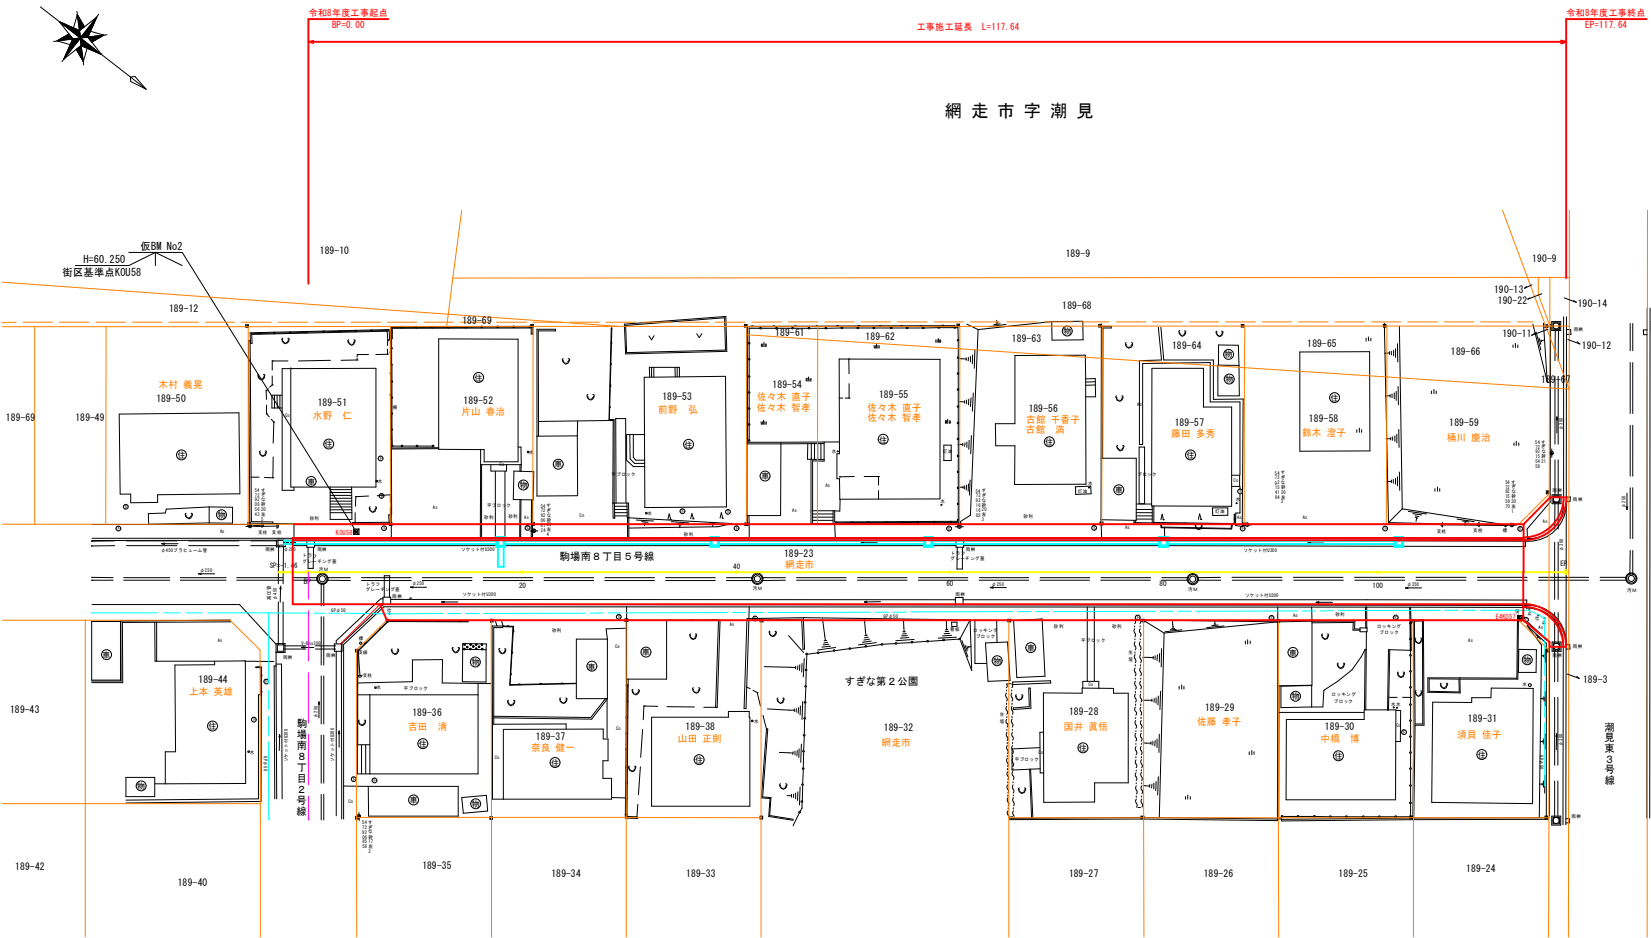


平面図

S=1:250

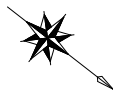

基準点成果表				
記号番号	X	Y	種	源
E40057	-496.751	2282.278	街区基準点	
E40058	-587.687	2322.875	街区基準点	
BP	-588.897	2328.620	街区基準点	
EP	-496.046	2256.378		

網走市字潮見



188-1

仮BM No1
H=67.752
木杭鉄線土

網走市駒場南8丁目


年 度	令和 8 年度		
路 線 名	駒場南 8 丁目 5 号線		
工 事 名	駒場南 8 丁目 5 号線道路改修工事		
図 面 名	計 画 平 面 図		
縮 尺	1/250	図面番号	1/9
設計年月	令和 4 年 3 月		
設計者名	高野測量 有限会社		
網 走 市 役 所			

標準断面図


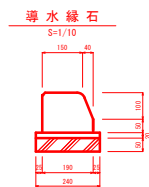
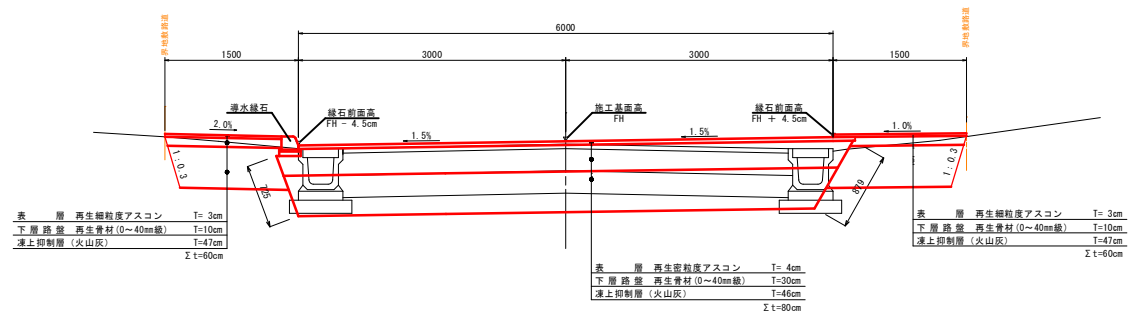


年 度	令和 8 年度		
路 線 名	駒場南 8 丁目 5 号線		
工 事 名	駒場南 8 丁目 5 号線道路改修工事		
図 面 名	標 準 断 面 図		
縮 尺	S=1:30	図面番号	2/9
設計年月	令和 4 年 3 月		
設計者名	高野測量有限会社		
網 走 市 役 所			










縦断図

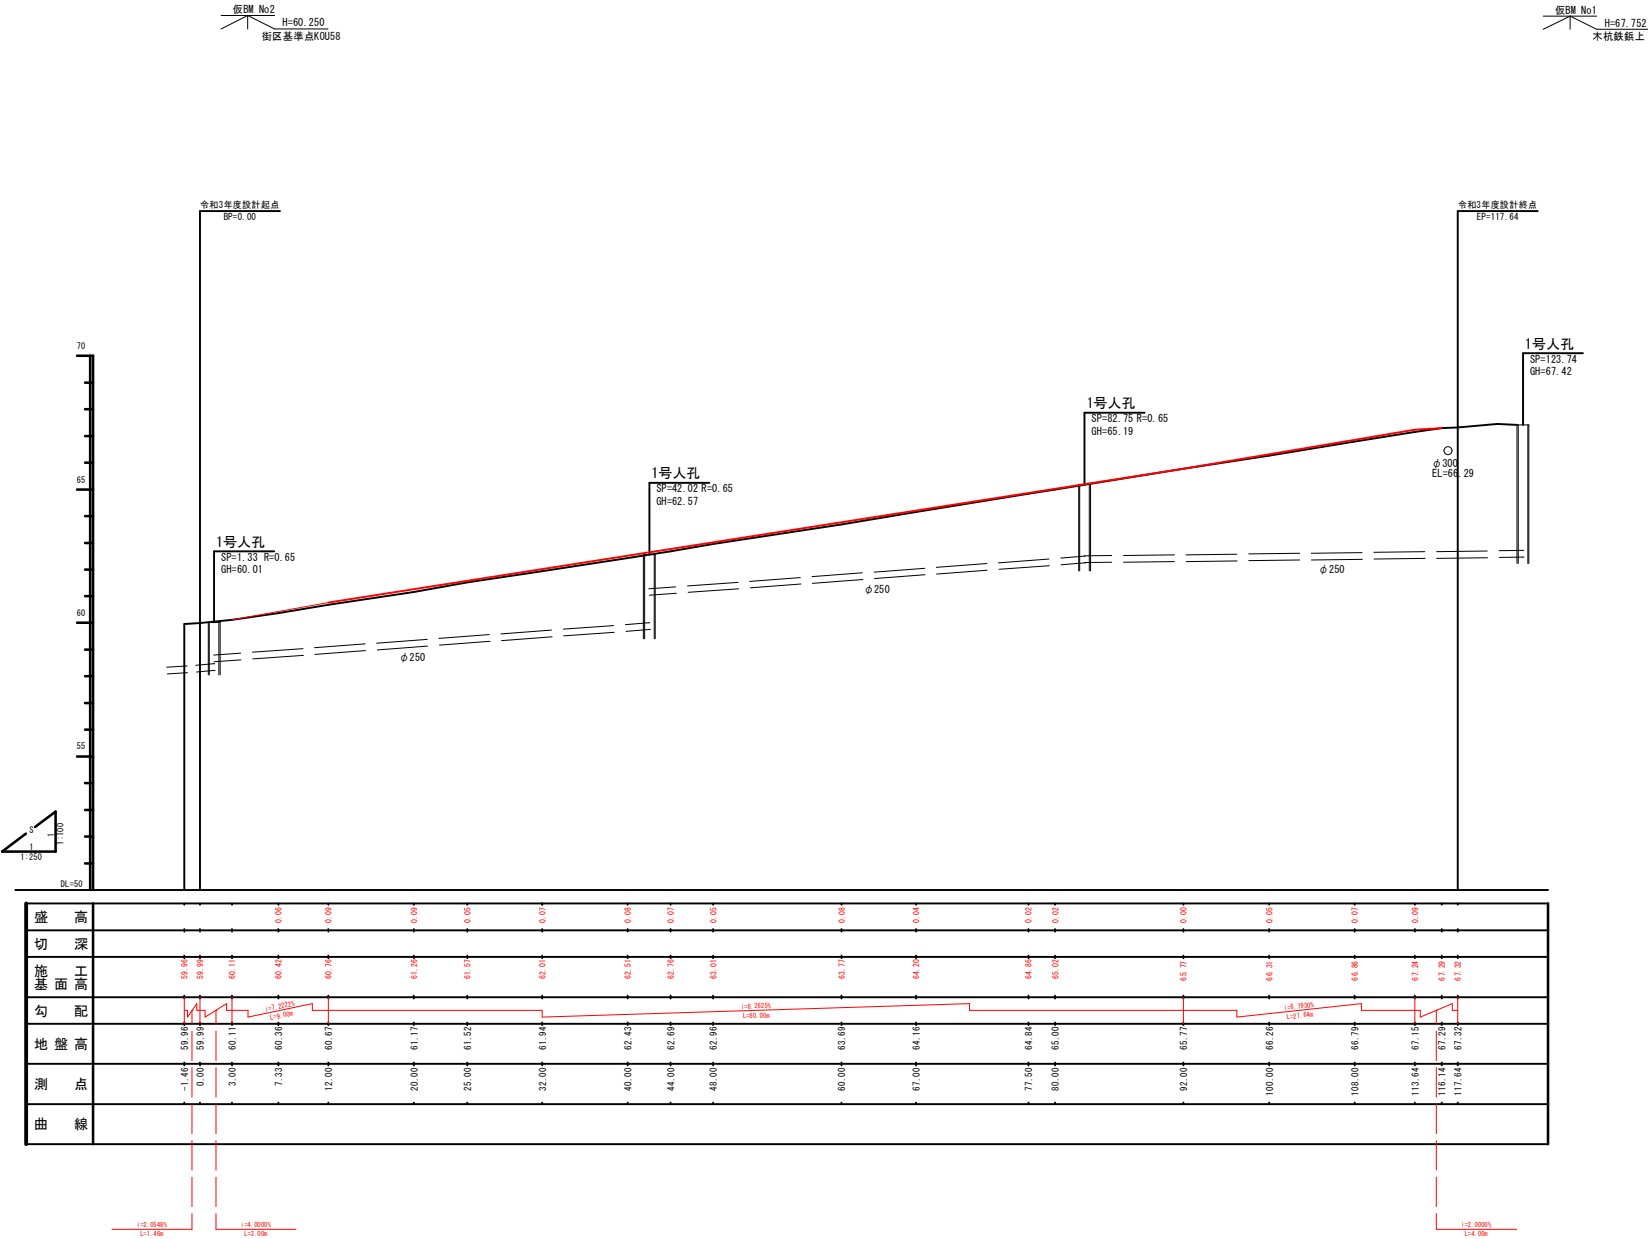





年 度	令和 8 年度		
路 線 名	駒場南8丁目5号線		
工 事 名	駒場南8丁目5号線道路改修工事		
図 面 名	縦 断 図		
縮 尺	図示	図面番号	3/9
設計年月	令和 4 年 3 月		
設計者名	高野測量有限会社		
網 走 市 役 所			

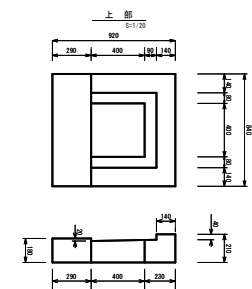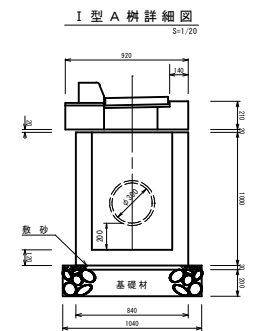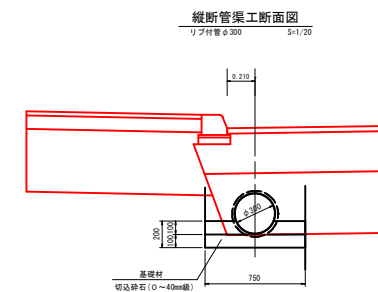


年 度	令和 8 年度		
路 線 名	駒場南 8 丁目 5 号線		
工 事 名	駒場南 8 丁目 5 号線道路改修工事		
図 面 名	排水縦断・平面図		
縮 尺	図 示	図面番号	4/9
設計年月	令和 4 年 3 月		
設計者名	高野測量有限会社		
網 走 市 役 所			

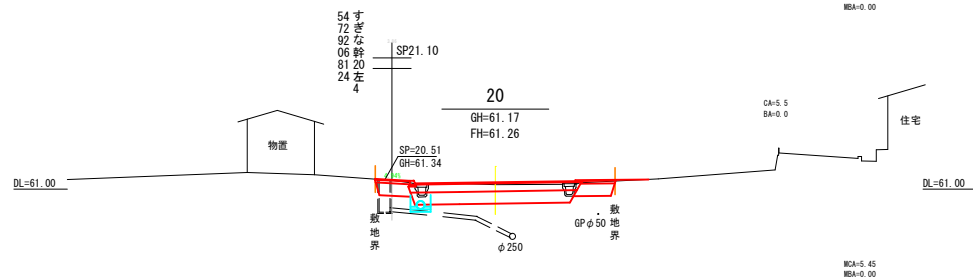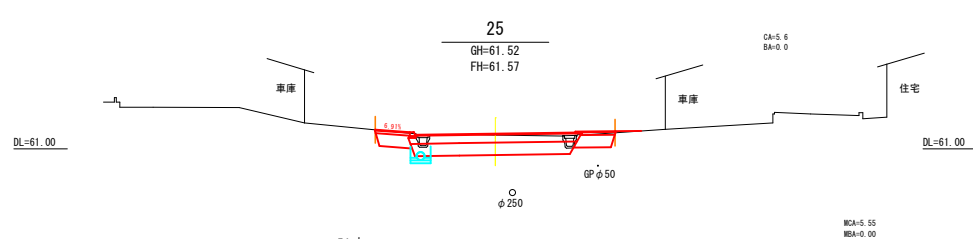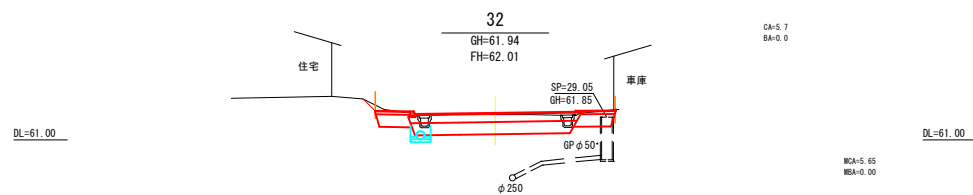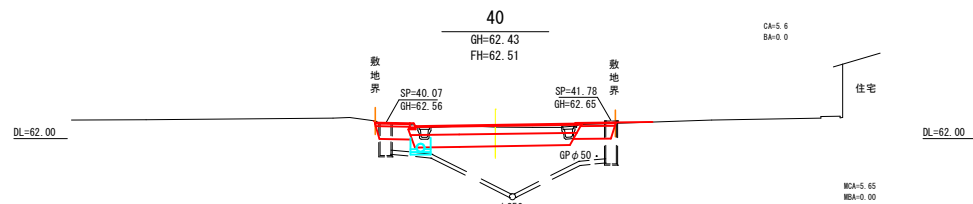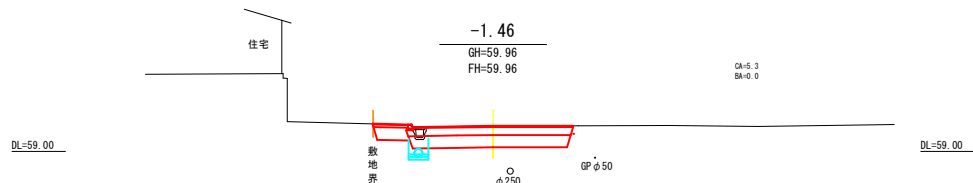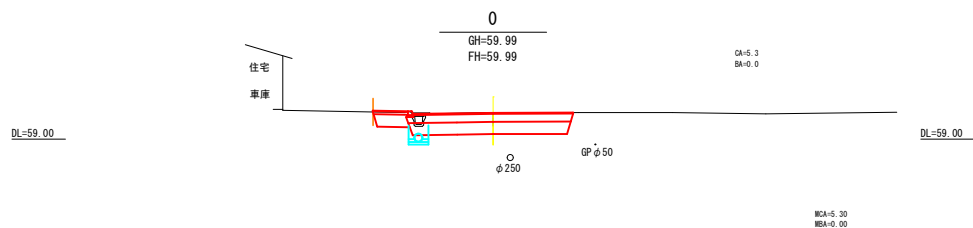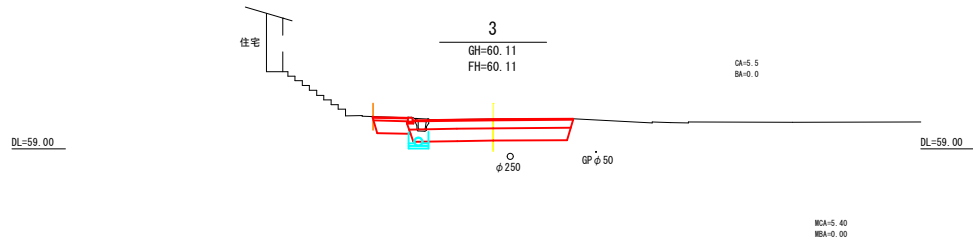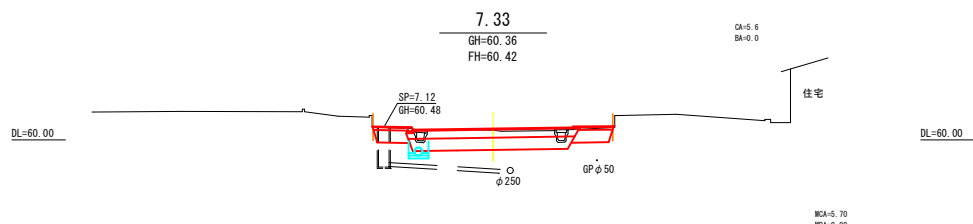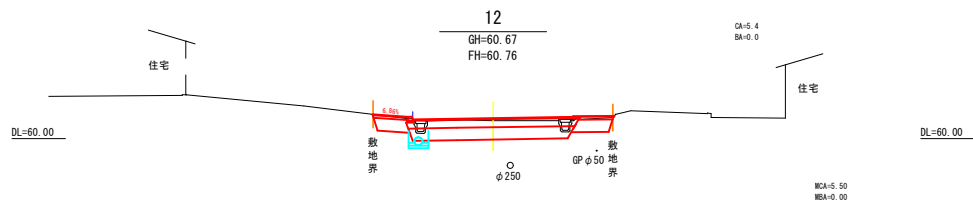

年 度	令和 8 年度	
路 線 名	駒場南 8 丁目 5 号線	
工 事 名	駒場南 8 丁目 5 号線道路改修工事	
図 面 名	横 断 図 (1/3)	
縮 尺	1/100	図面番号 5/9
設計年月	令和 4 年 3 月	
設計者名	高野測量有限会社	
	網 走 市 役 所	

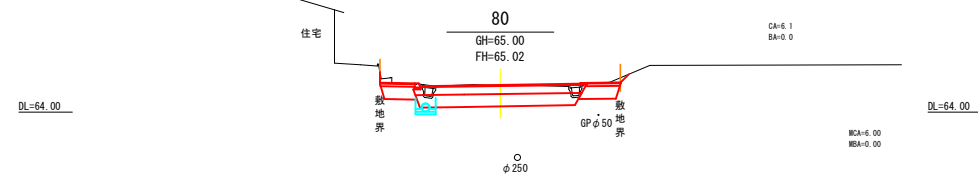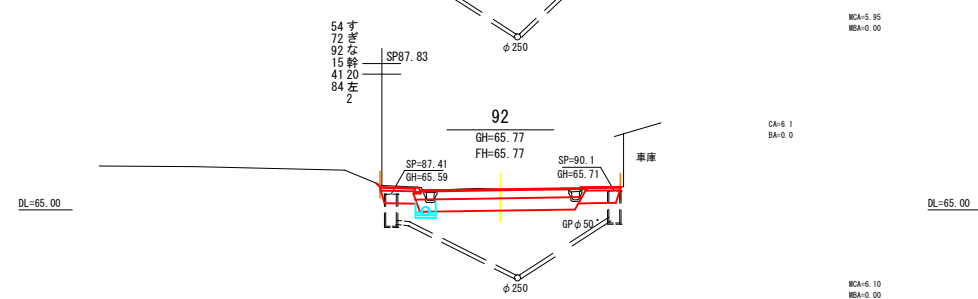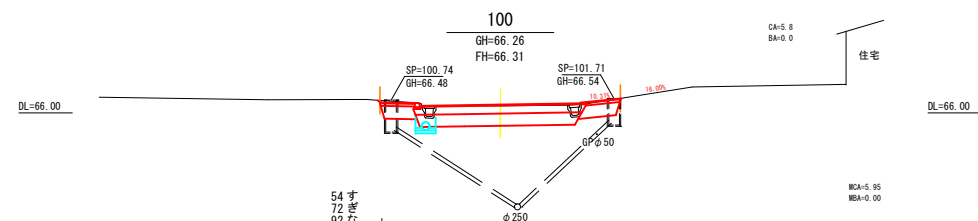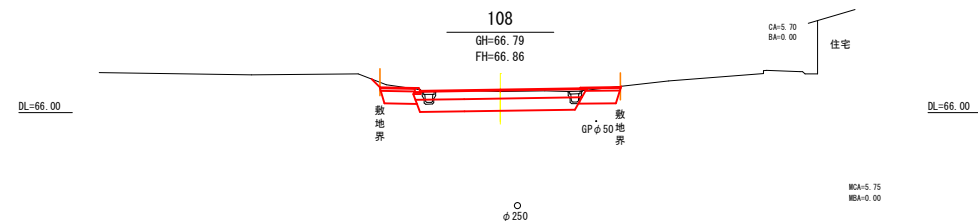

年 度	令和 8 年度		
路 線 名	駒場南8丁目5号線		
工 事 名	駒場南8丁目5号線道路改修工事		
図 面 名	横 断 図 (2/3)		
縮 尺	1/100	図面番号	6/9
設計年月	令和 4 年 3 月		
設計者名	高野測量有限会社		
網 走 市 役 所			

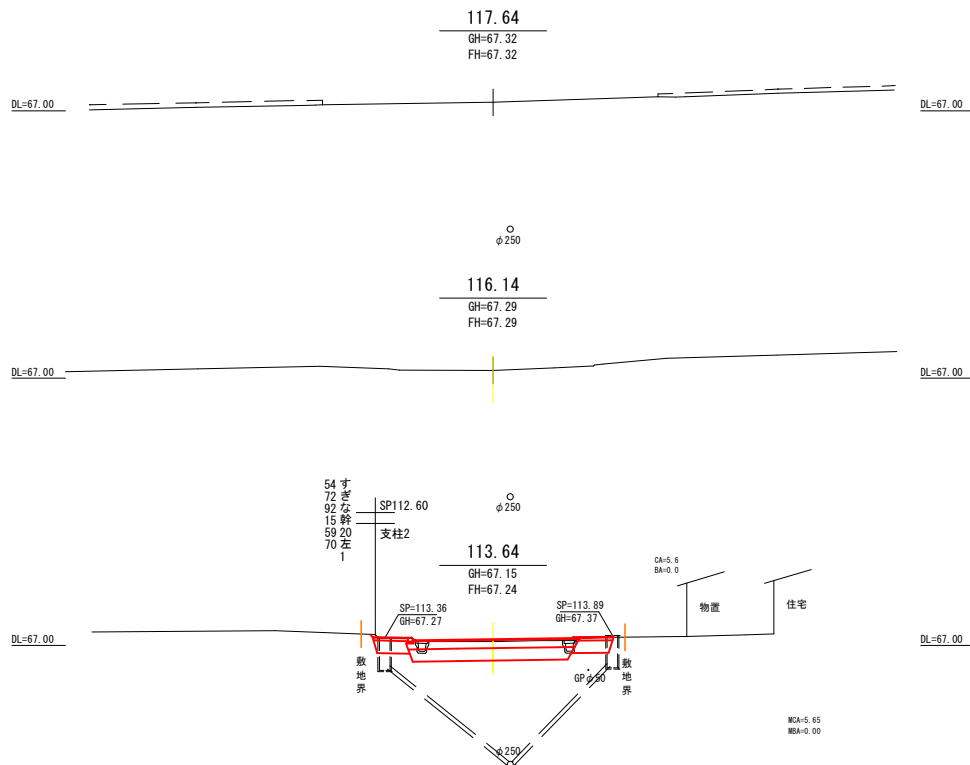

年 度	令和 8 年度		
路 線 名	駒場南 8 丁目 5 号線		
工 事 名	駒場南 8 丁目 5 号線道路改修工事		
図 面 名	横 断 図 (3/3)		
縮 尺	1/100	図面番号	7/9
設計年月	令 和 4 年 3 月		
設計者名	高 野 測 量 有 限 会 社		
	網 走 市 役 所		

S=1 : 100

116.74

1

$$S=1 \cdot 100$$


S-1-30



S=1:250

基準点成果表

記号番号	X	Y	摘 要
E4K057	-496.751	2262.279	街区基準点
E4K058	-587.687	2322.875	街区基準点
BP	-588.897	2328.620	
EP	-496.046	2256.379	

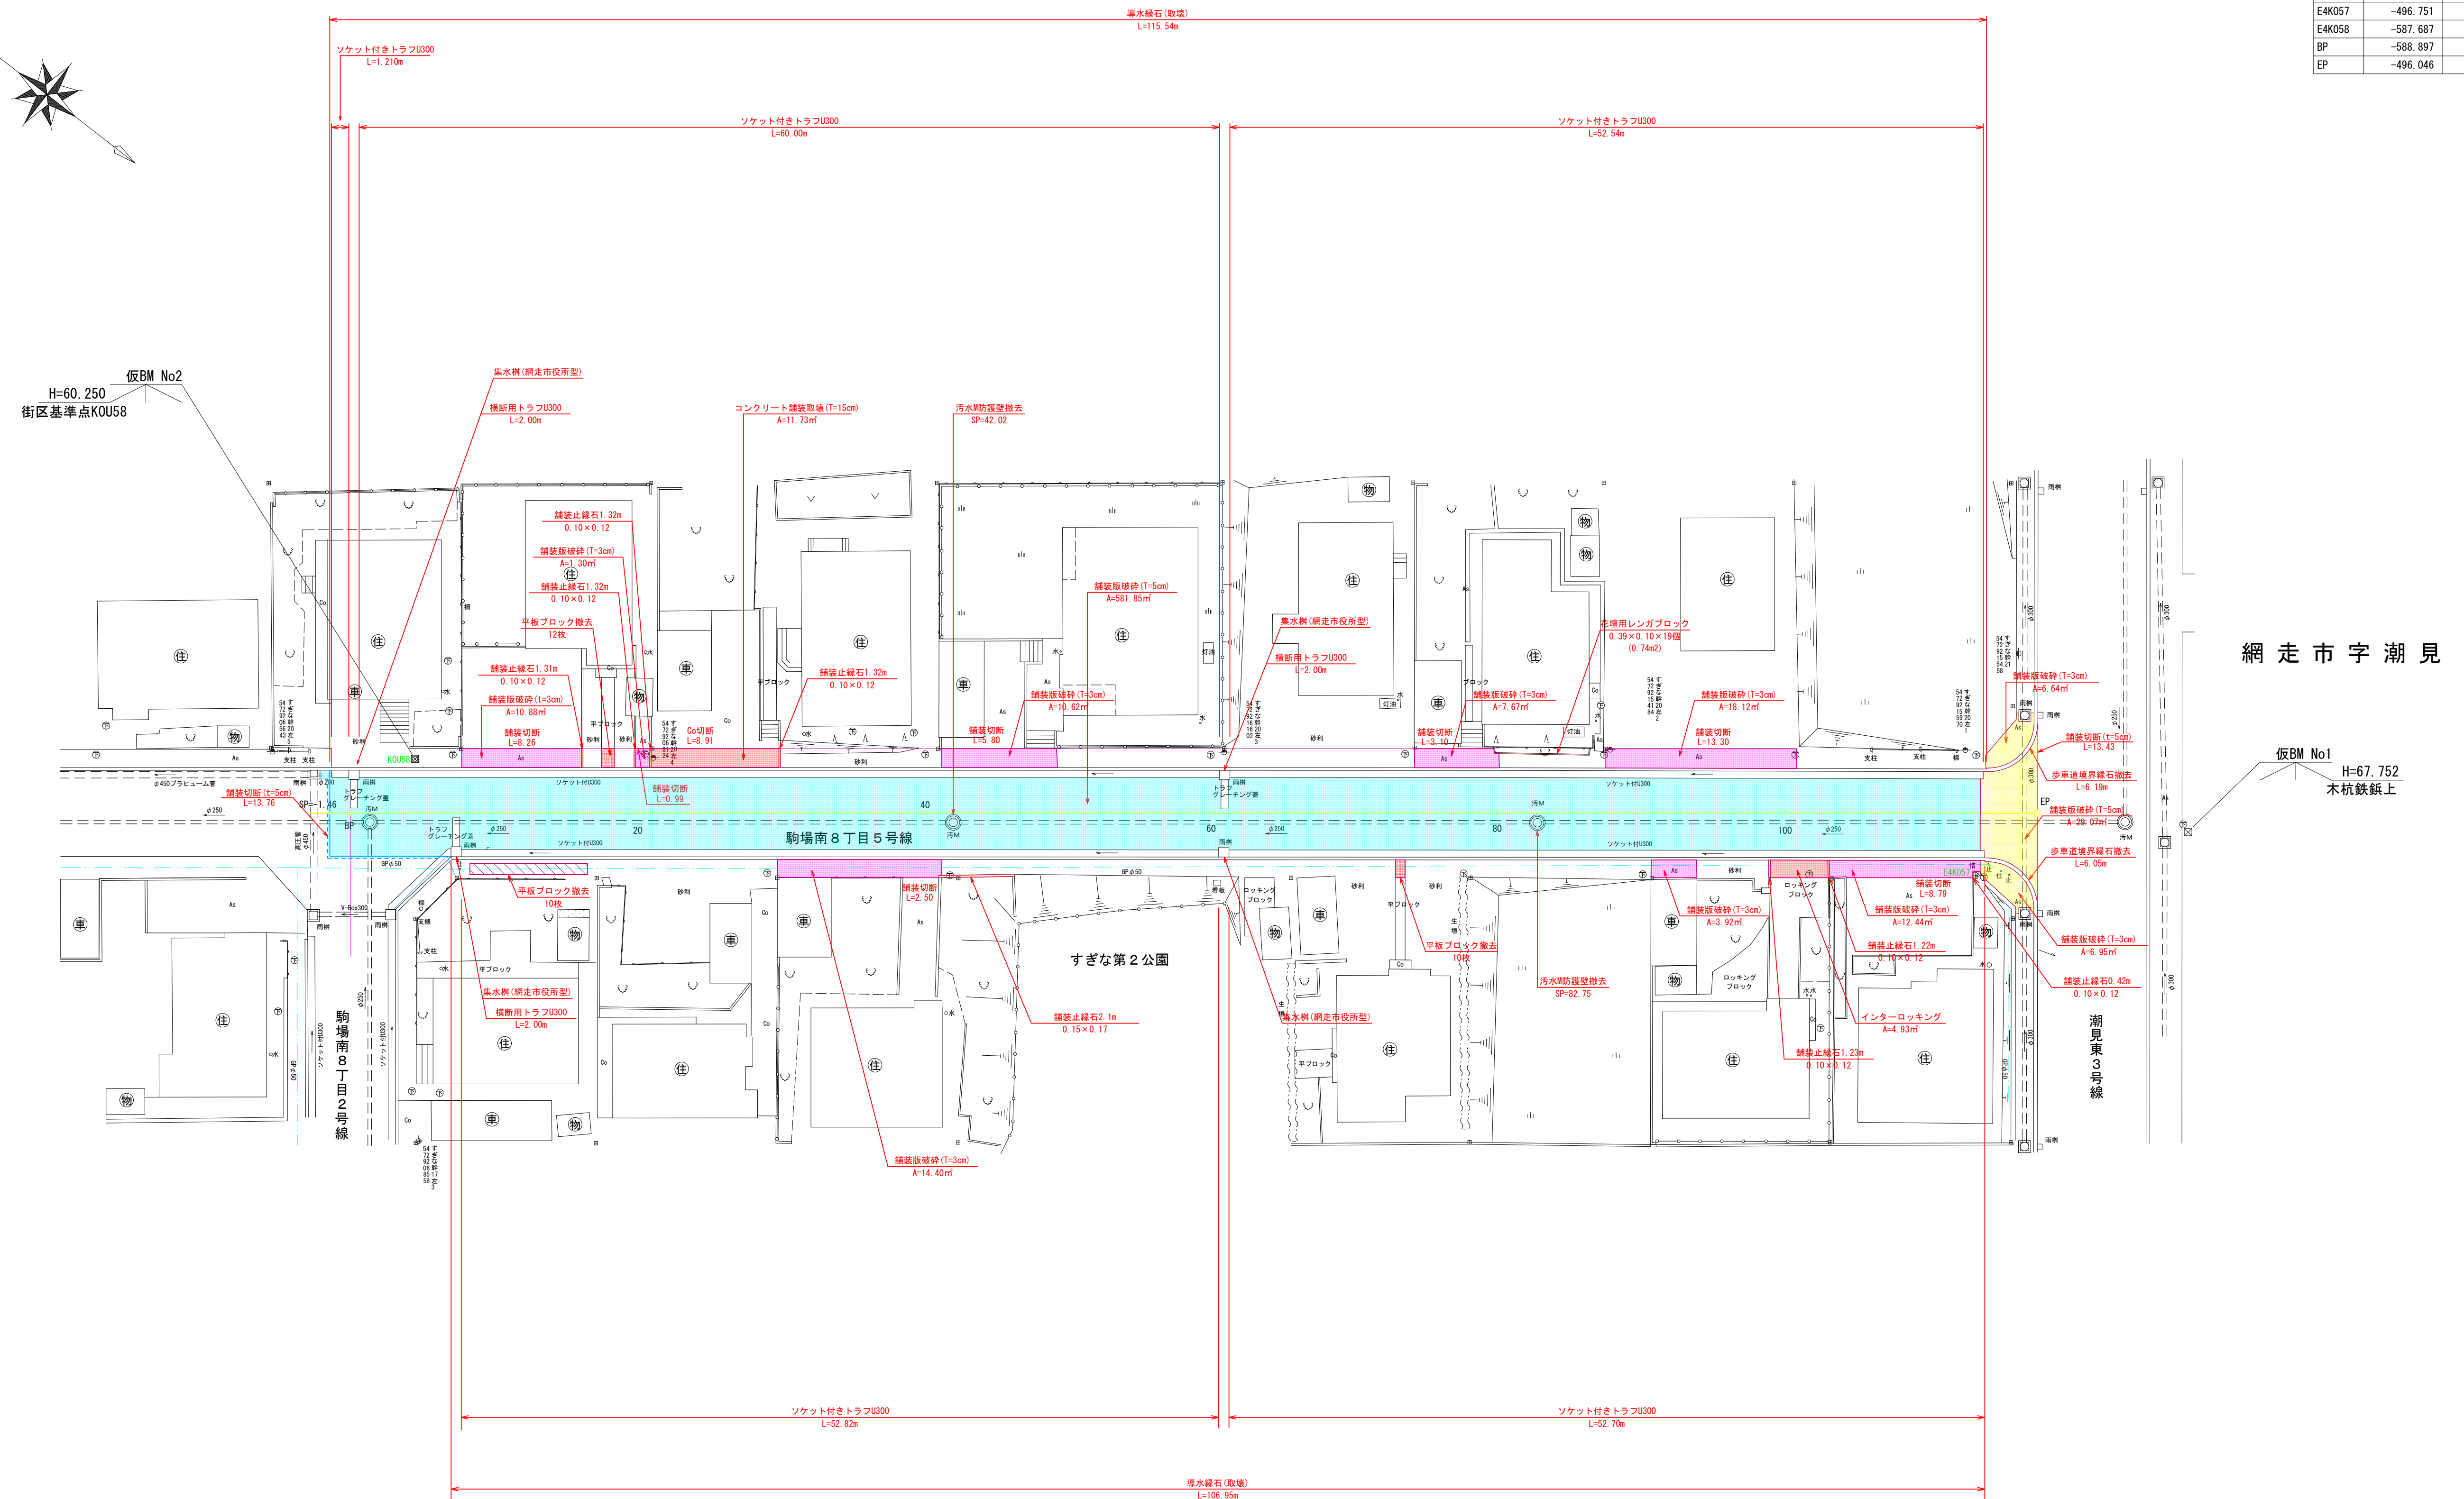

年 度	令和 3 年度		
路 線 名	駒場南 8 丁目 5 号線		
工 事 名	駒場南 8 丁目 5 号線実施設計委託		
図 面 名	撤 去 平 面 図		
縮 尺	1/250	図面番号	9 / 9
設計年月	令和 4 年 3 月		
設計者名	高野 測 量 有 限 会 社		
網 走 市 役 所			