



配管計画平面図

S=1:50

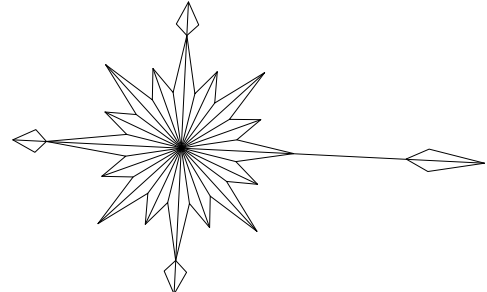

污水管

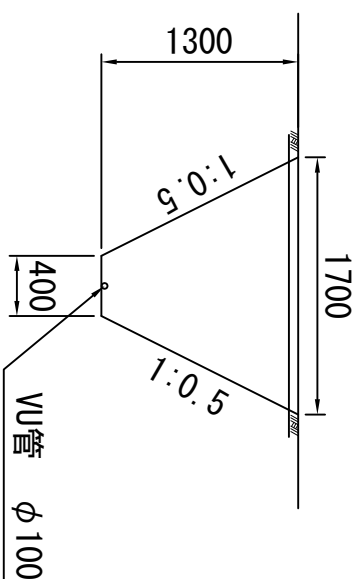


床掘  
A=(0.4m+1.70m) × 1.30m/2=1.37m<sup>2</sup>

埋戻し

A=(0.4m+1.64m) × 1.24m/2-(3.14 × 0.05 × 0.05) =1.36m<sup>2</sup>


水道管

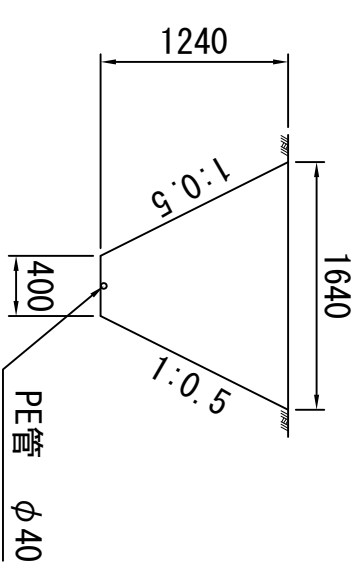

床掘  
A=(0.4m+1.64m) × 1.24m/2=1.26m<sup>2</sup>

埋戻し

A=(0.4m+1.64m) × 1.24m/2-(3.14 × 0.02 × 0.02) =1.26m<sup>2</sup>

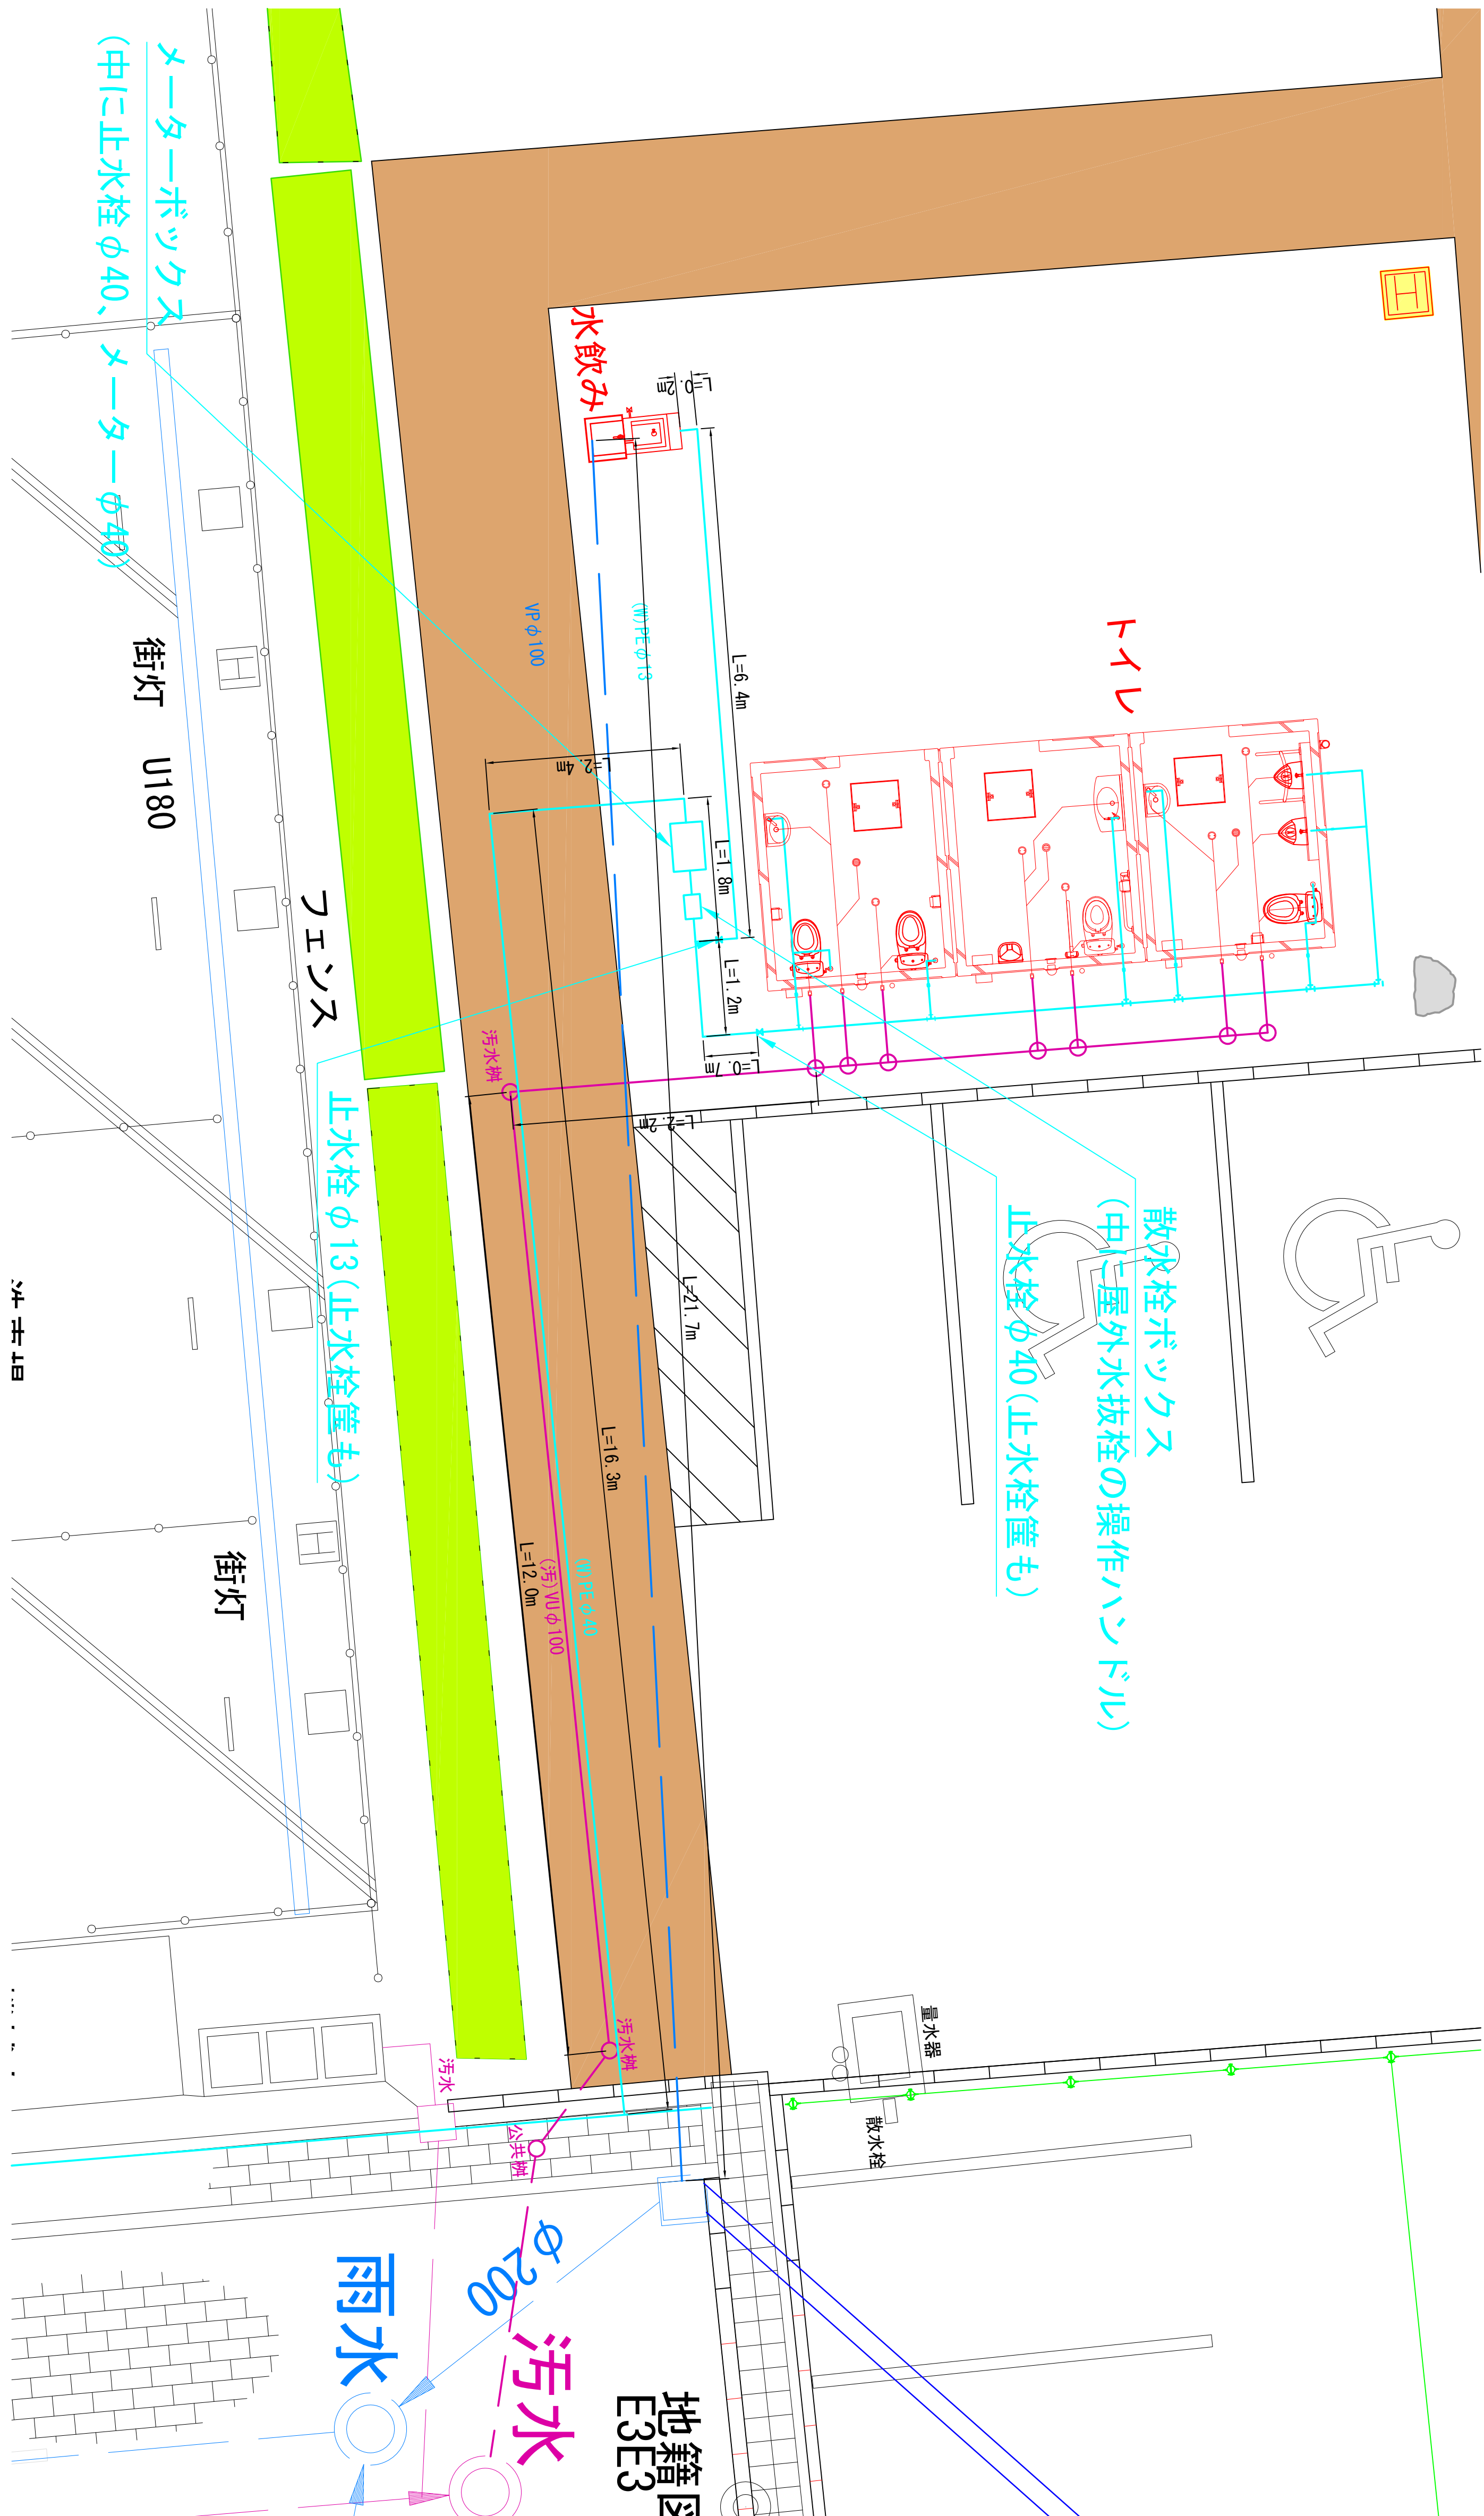

工 事 名	中央公園施設設計委託		
図 面 名	排水計画平面図		
作成年月日	令和 7 年 10 月		
尺 度	1:50	図面番号	9/35
会 社 名	パーム測量設計株式会社		
事業者名	網 走 市		